

LEGENDE

BESTAANDE TOESTAND:




: AF TE BREKEN



: VERLICHTINGSPAAL

NIEUWE TOESTAND:

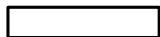


: METSELWERK - nieuw




: FUNDERING (beton) - nieuw




: FAIENCE - nieuw

 

: STIJVE ISOLATIE (PUR / PS)

 

: MINERALE WOL

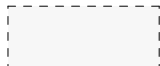

: VERLAAGD PLAFOND

MATERIALEN WONING

1. PVC schrijnwerk wit of grijs
2. PVC planchetten of platenbekleding wit of grijs
3. parament type 1 rood genuanceerd gestructureerd
4. parament type 2 rood genuanceerd extra gestructureerd
5. keramische dakpannen rood
6. zinken afvoeren en goten
7. doorvalbeveiliging in glas
8. dorpels in arduin
9. bekleding in plaatmateriaal wit of grijs
10. zinken gevelbekleding

MATERIALEN CARPORT / TUINBERGING

11. houten latwerk

LEGENDE

BESTAANDE TOESTAND:




: AF TE BREKEN



: VERLICHTINGSPAAL

NIEUWE TOESTAND:

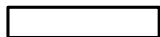


: METSELWERK - nieuw




: FUNDERING (beton) - nieuw




: FAIENCE - nieuw

 

: STIJVE ISOLATIE (PUR / PS)

 

: MINERALE WOL

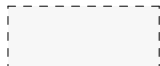


: VERLAAGD PLAFOND

MATERIALEN WONING

1. PVC schrijnwerk wit of grijs
2. PVC planchetten of platenbekleding wit of grijs
3. parament type 1 rood genuanceerd gestructureerd
4. parament type 2 rood genuanceerd extra gestructureerd
5. keramische dakpannen rood
6. zinken afvoeren en goten
7. doorvalbeveiliging in glas
8. dorpels in arduin
9. bekleding in plaatmateriaal wit of grijs
10. zinken gevelbekleding


MATERIALEN CARPORT / TUINBERGING

11. houten latwerk

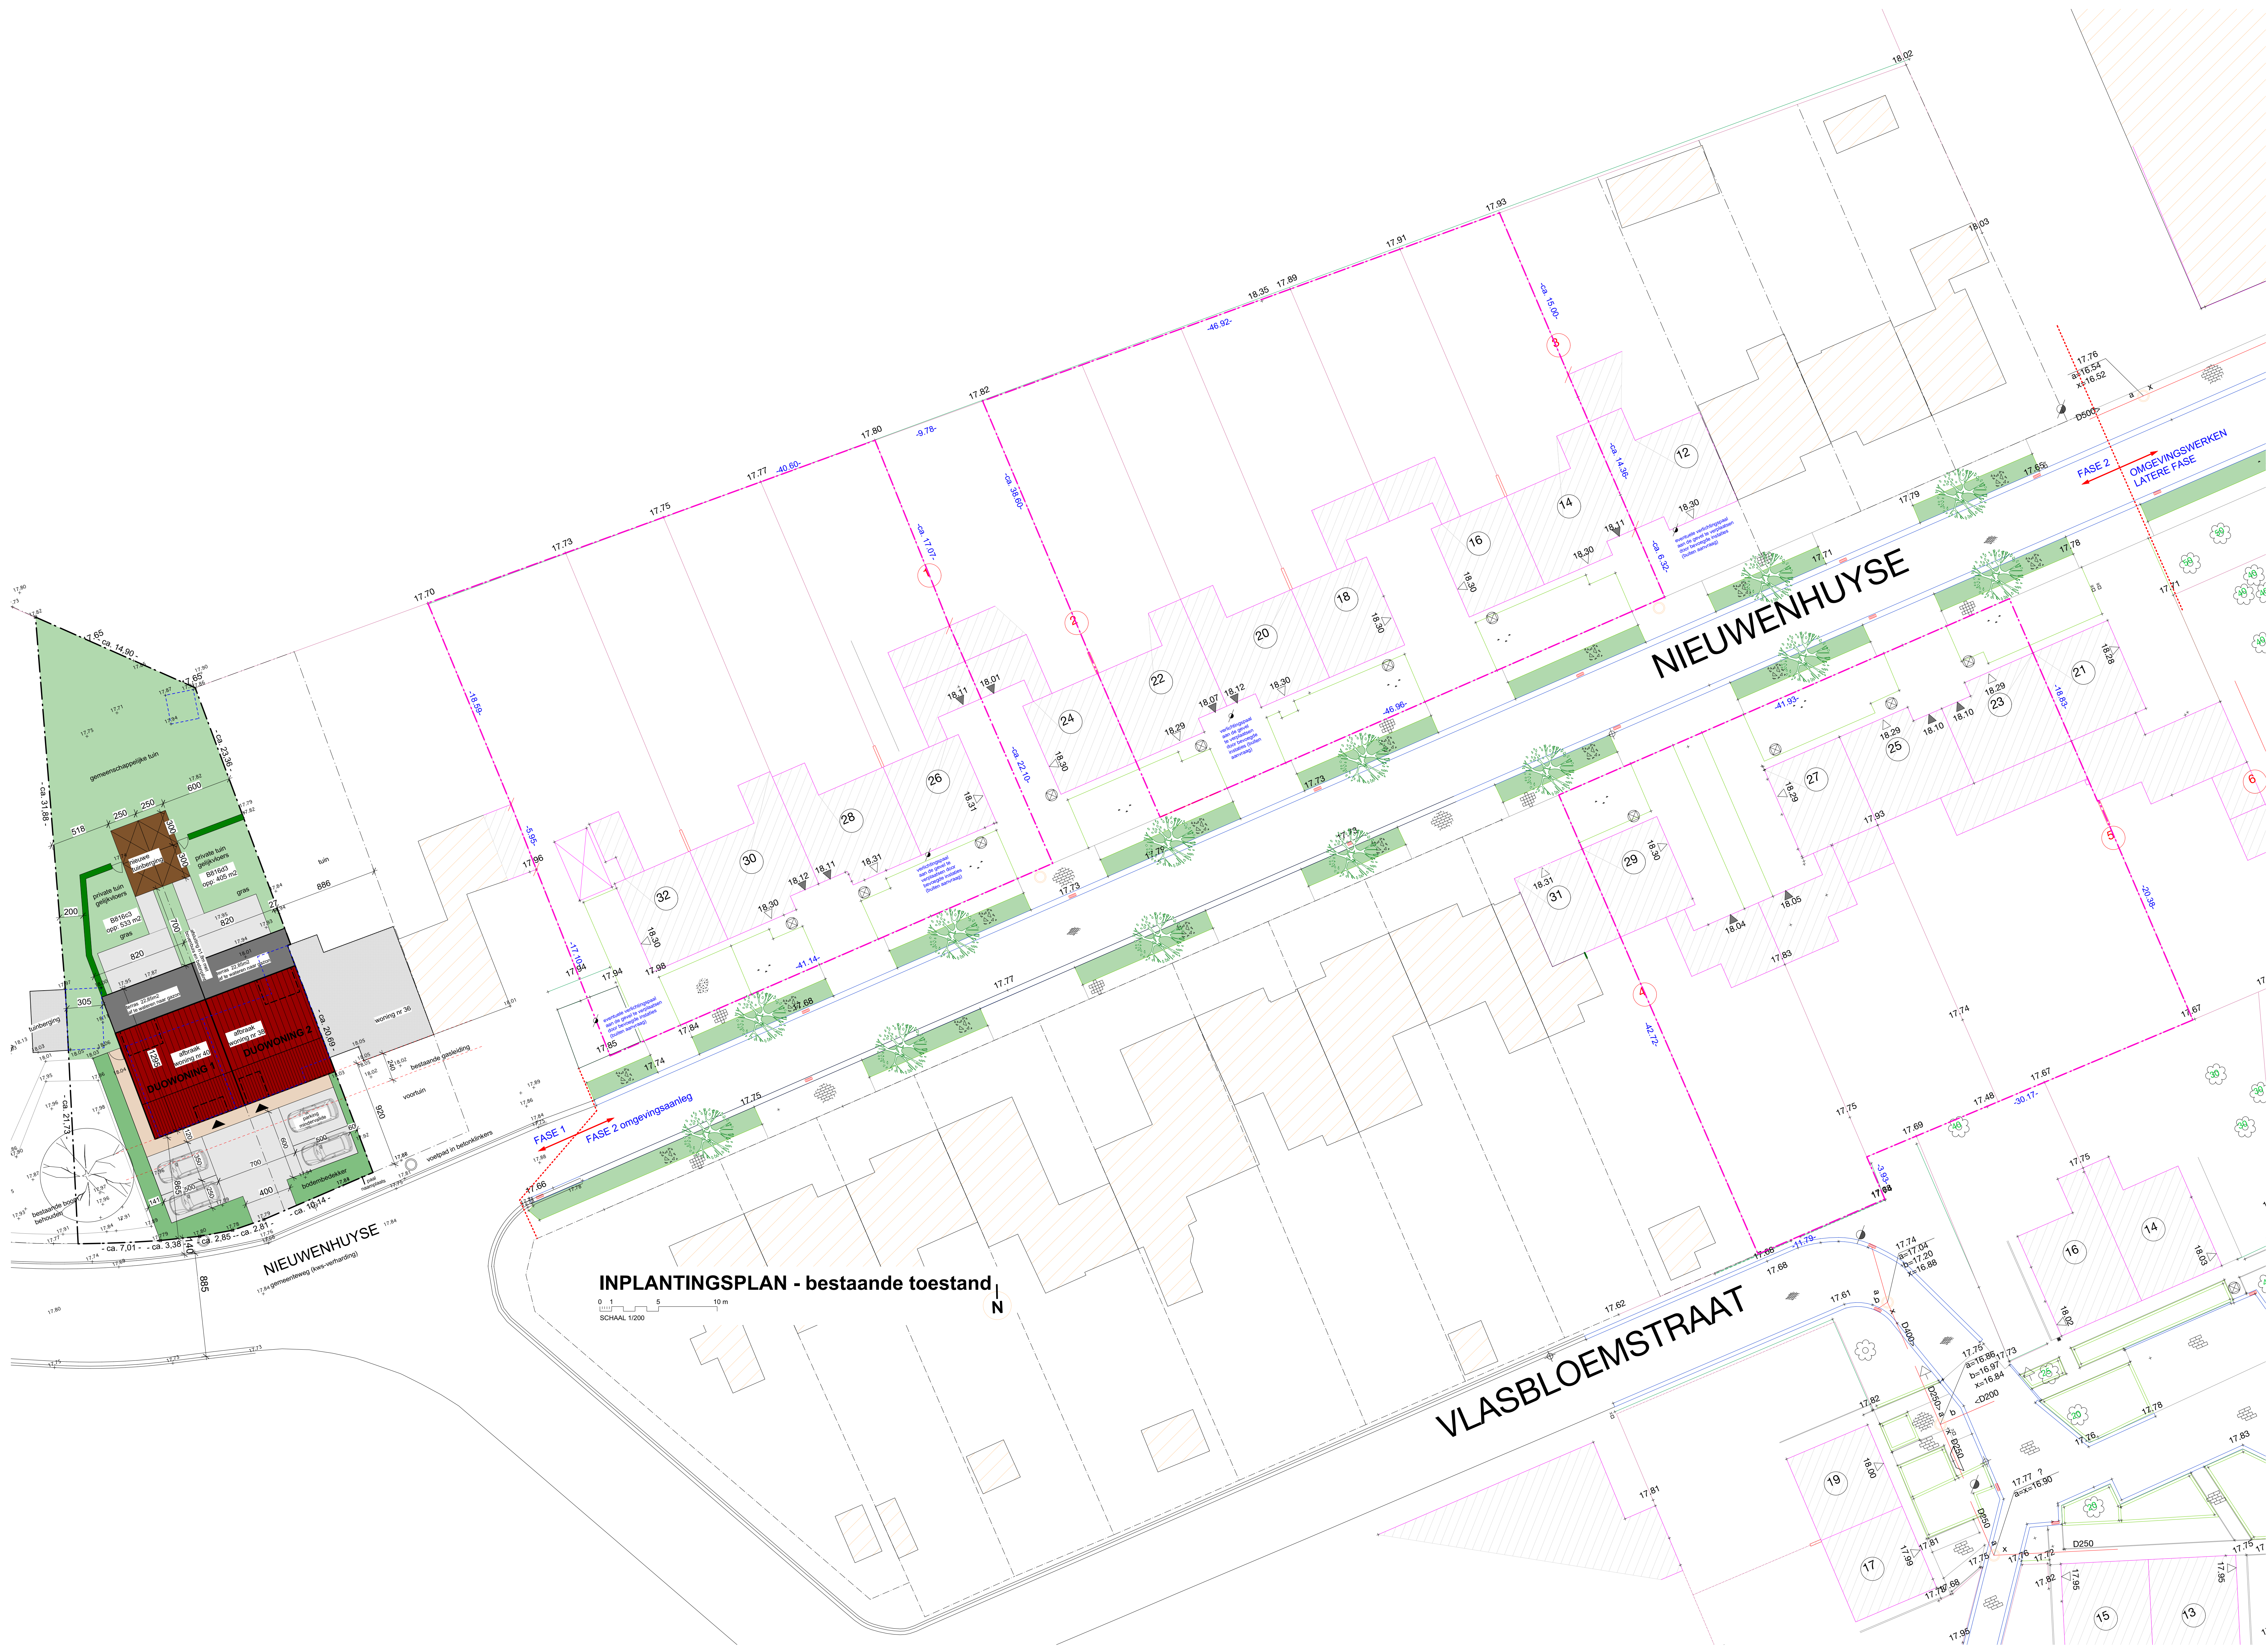

FASE 1 : in uitvoering
FASE 2 : in aanvraag
FASE 3 en 4 : in onderzoek

FASE 1 : ongewijzigd
FASE 2 : in aanvraag
FASE 3 en 4 in onderzoek

 

	# wooneenheden		
	bestaande	nieuw	verschil
FASE 1	2	10	8
FASE 2	13	22	9
FASE 3	20	33	13
FASE 4	16	23	7
TOTAAL	51	88	37


- DUOWONING (= 2 wooneenheden)
- WONING TYPE T6
- WONING TYPE T5



LEGENDE GROENZONES STRAAT



groenzone

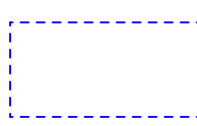


Voormalige groenaanleg /
Voormalige woningen




FASE 1 : ongewijzigd
FASE 2 : in aanvraag
FASE 3 en 4 in onderzoek


 groenzone


 Voormalige groenaanleg /
Voormalige woningen

 

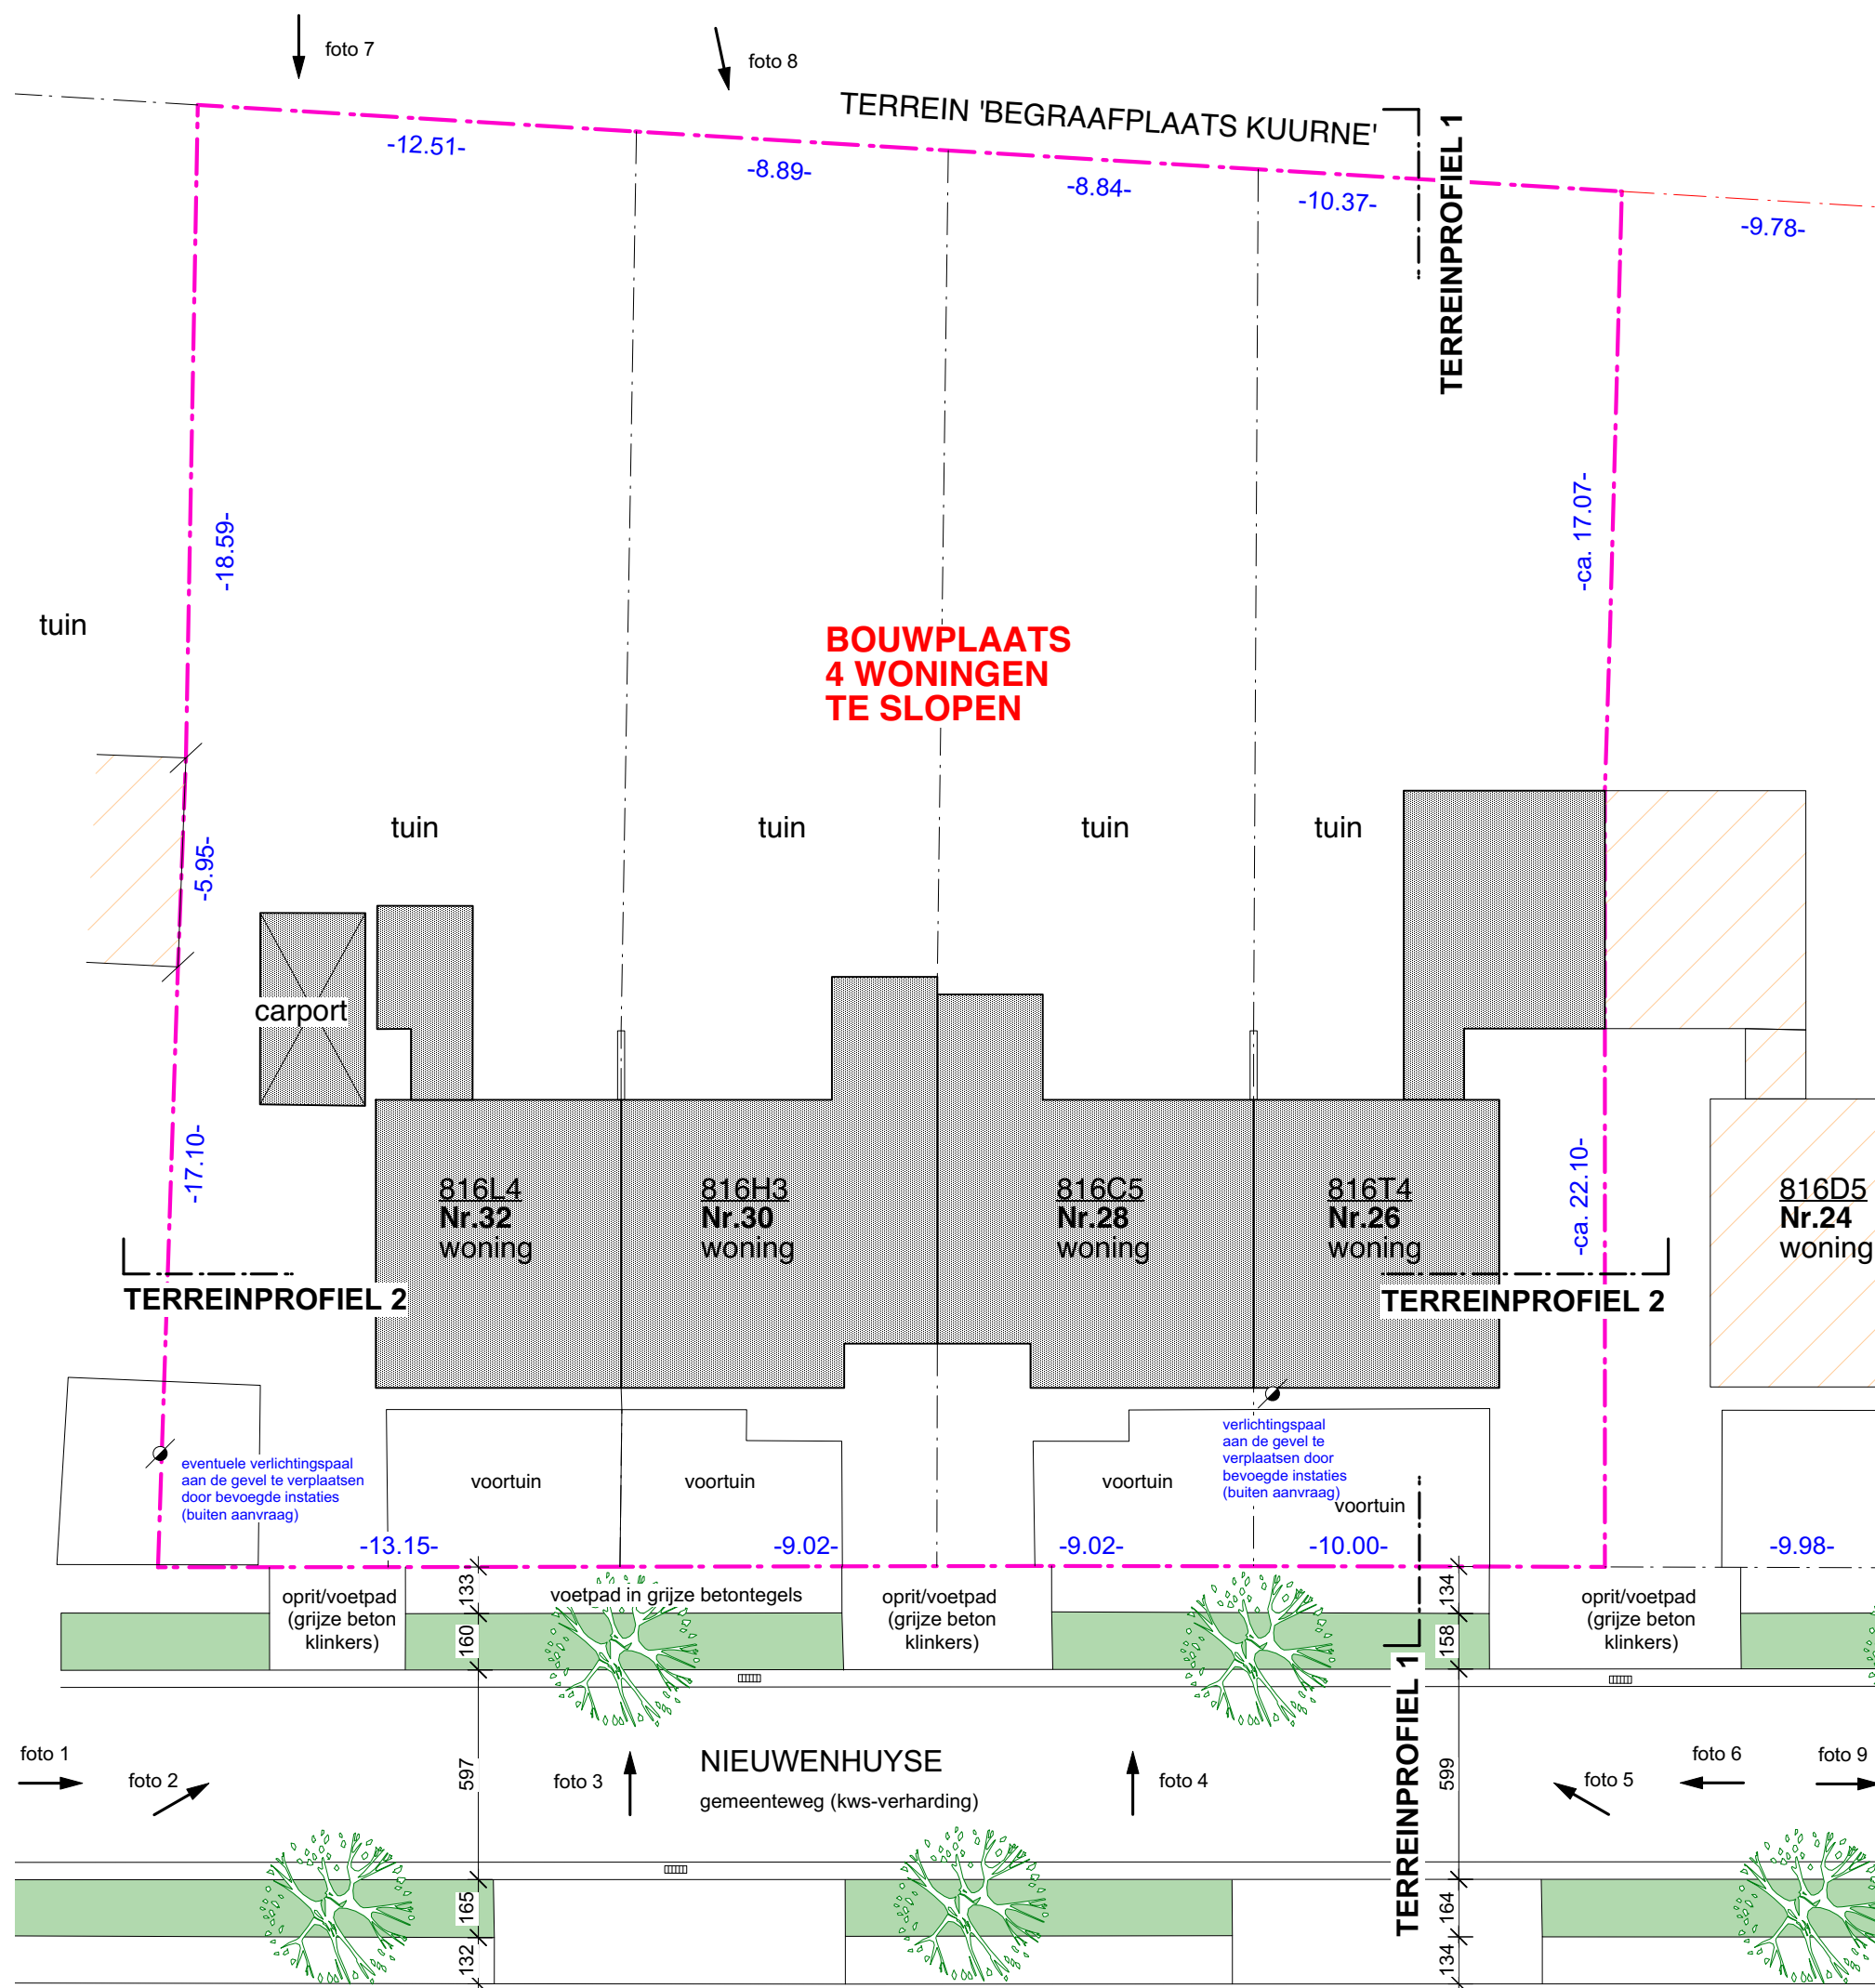


INPLANTINGSPLAN - bestaande toestand

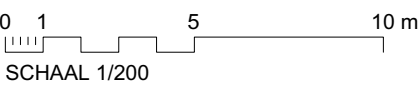


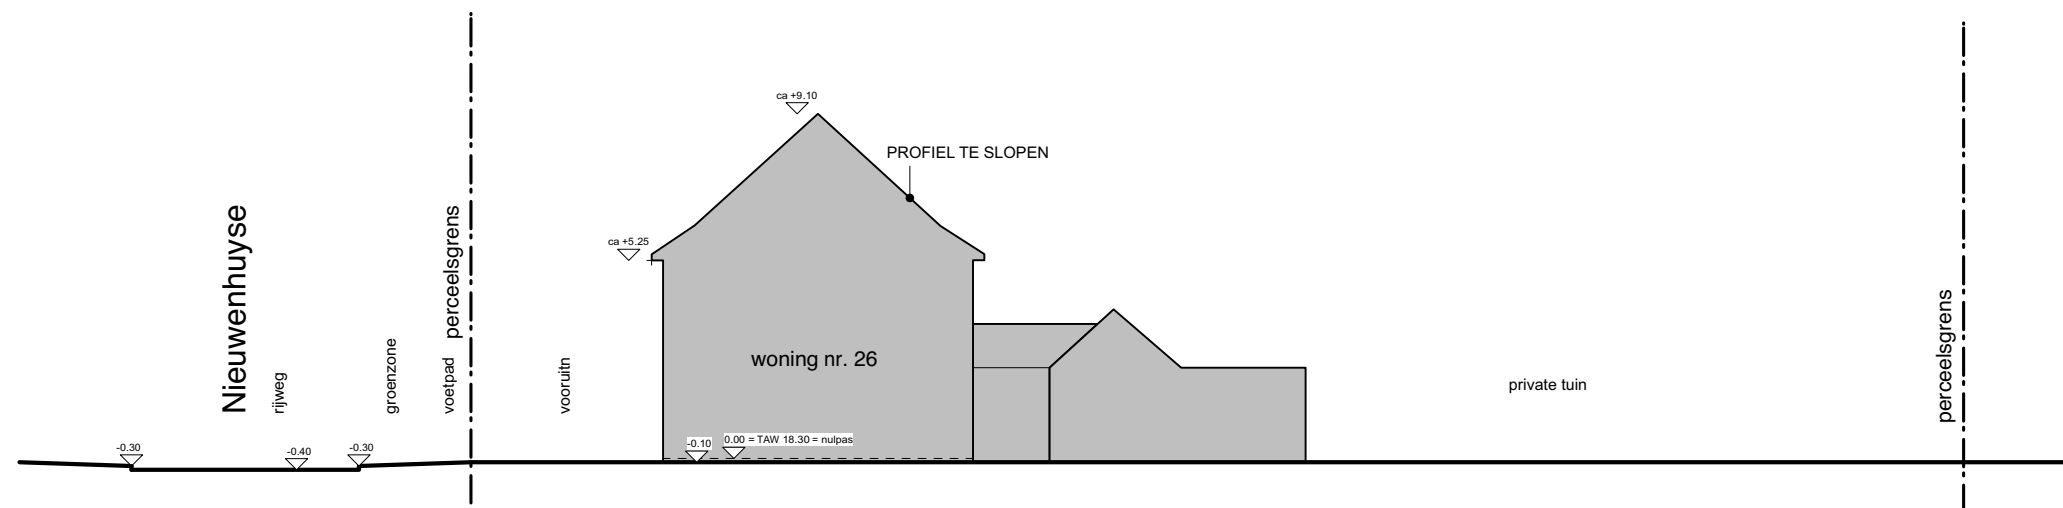

FASE 2A - TERREINPROFIEL 1 - bestaande toestand

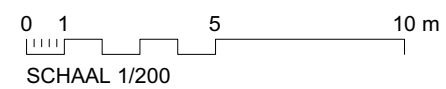


terreinprofiel is vlak en ongewijzigd

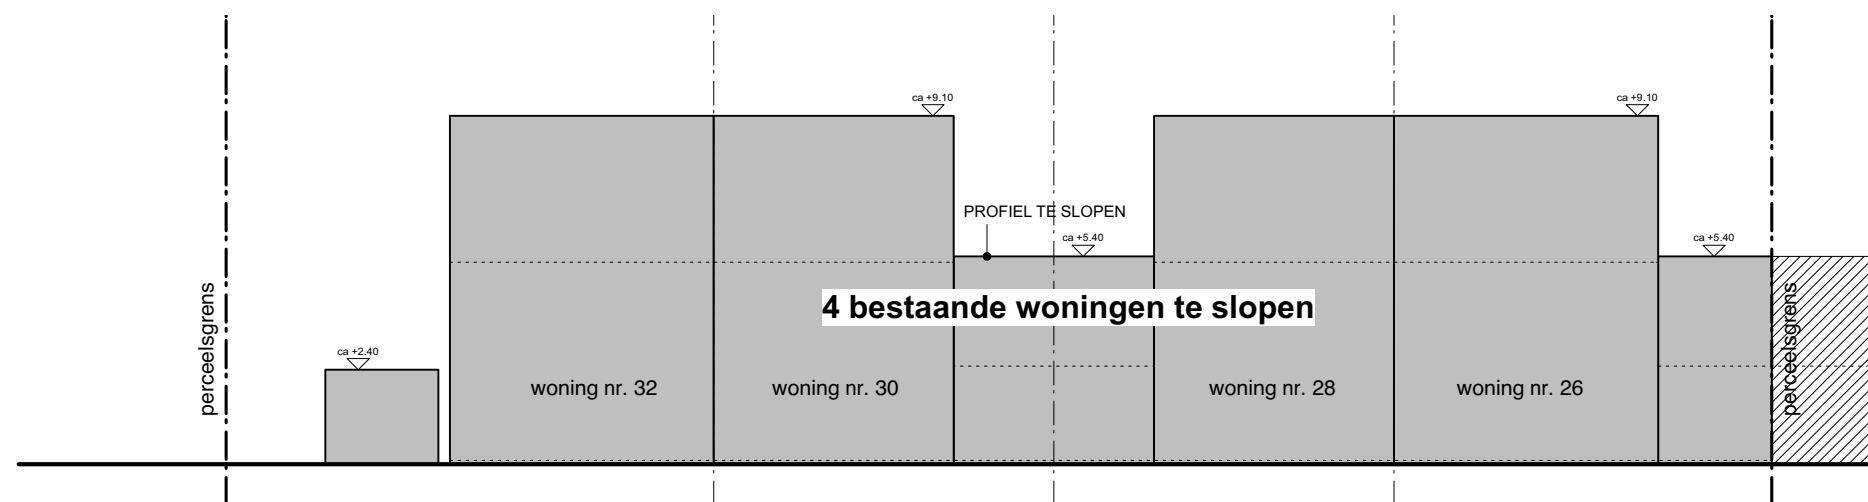


FASE 2A - TERREINPROFIEL 2 - bestaande toestand

0 1 5 10 m
SCHAAL 1/200


terreinprofiel is vlak en ongewijzigd

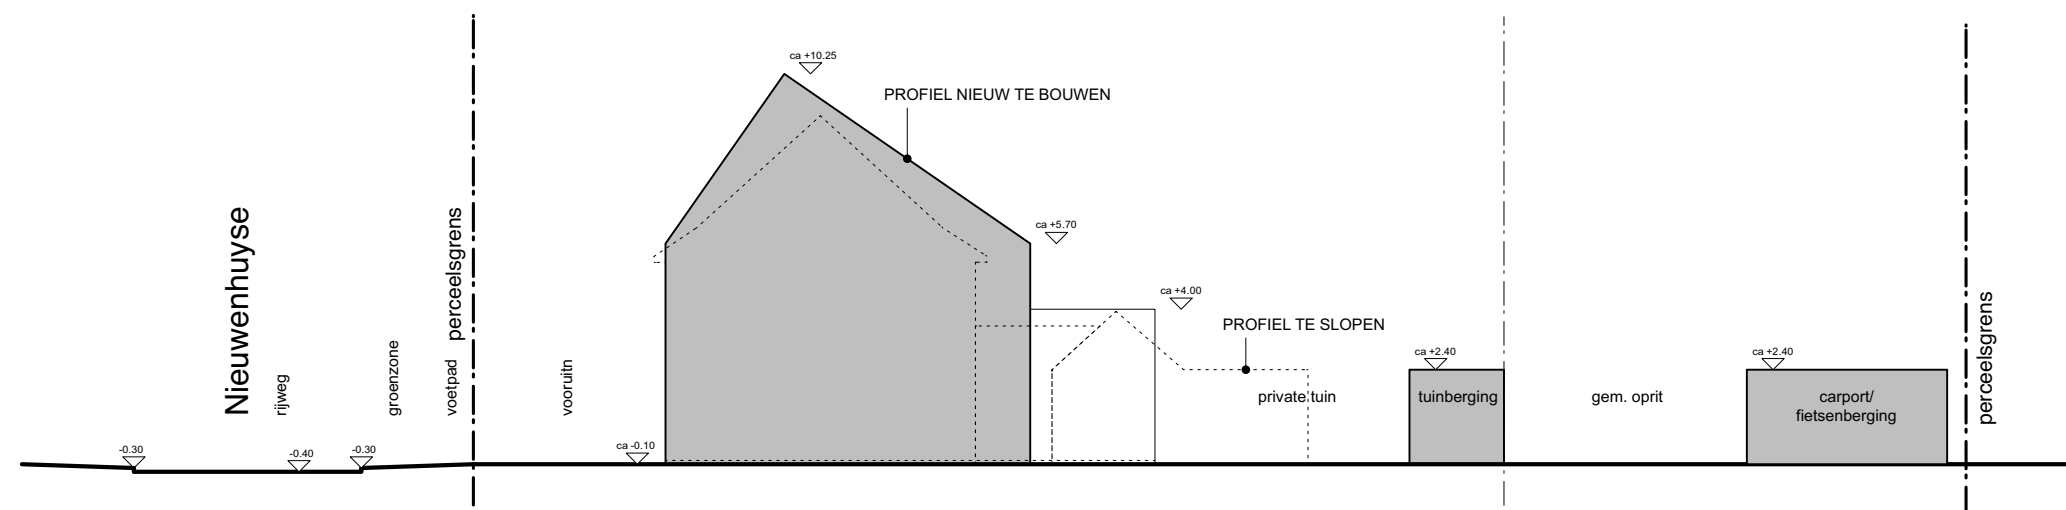


FASE 2A - TERREINPROFIEL 1 - nieuwe toestand

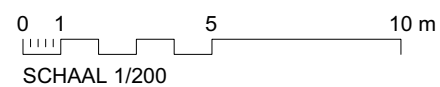


terreinprofiel is vlak en ongewijzigd

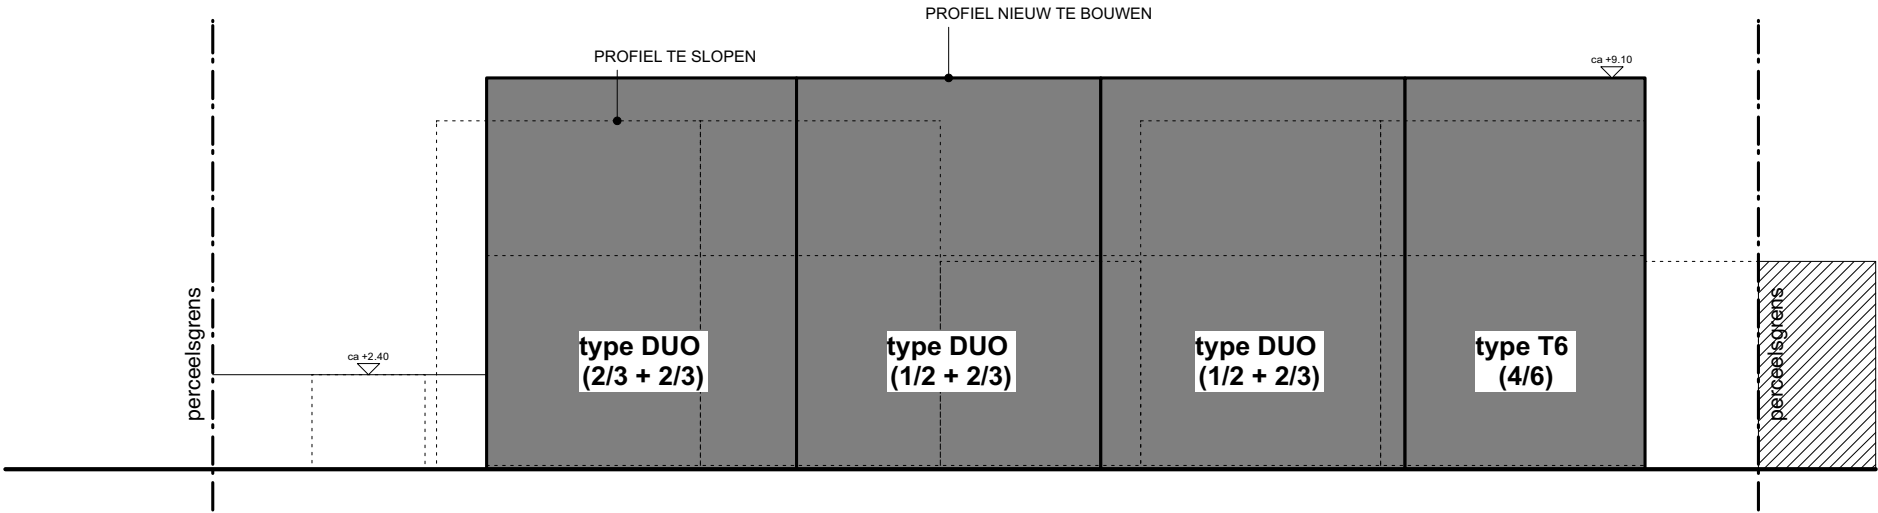

FASE 2A - TERREINPROFIEL 2 - nieuwe toestand

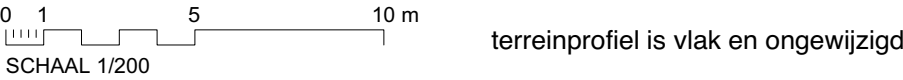


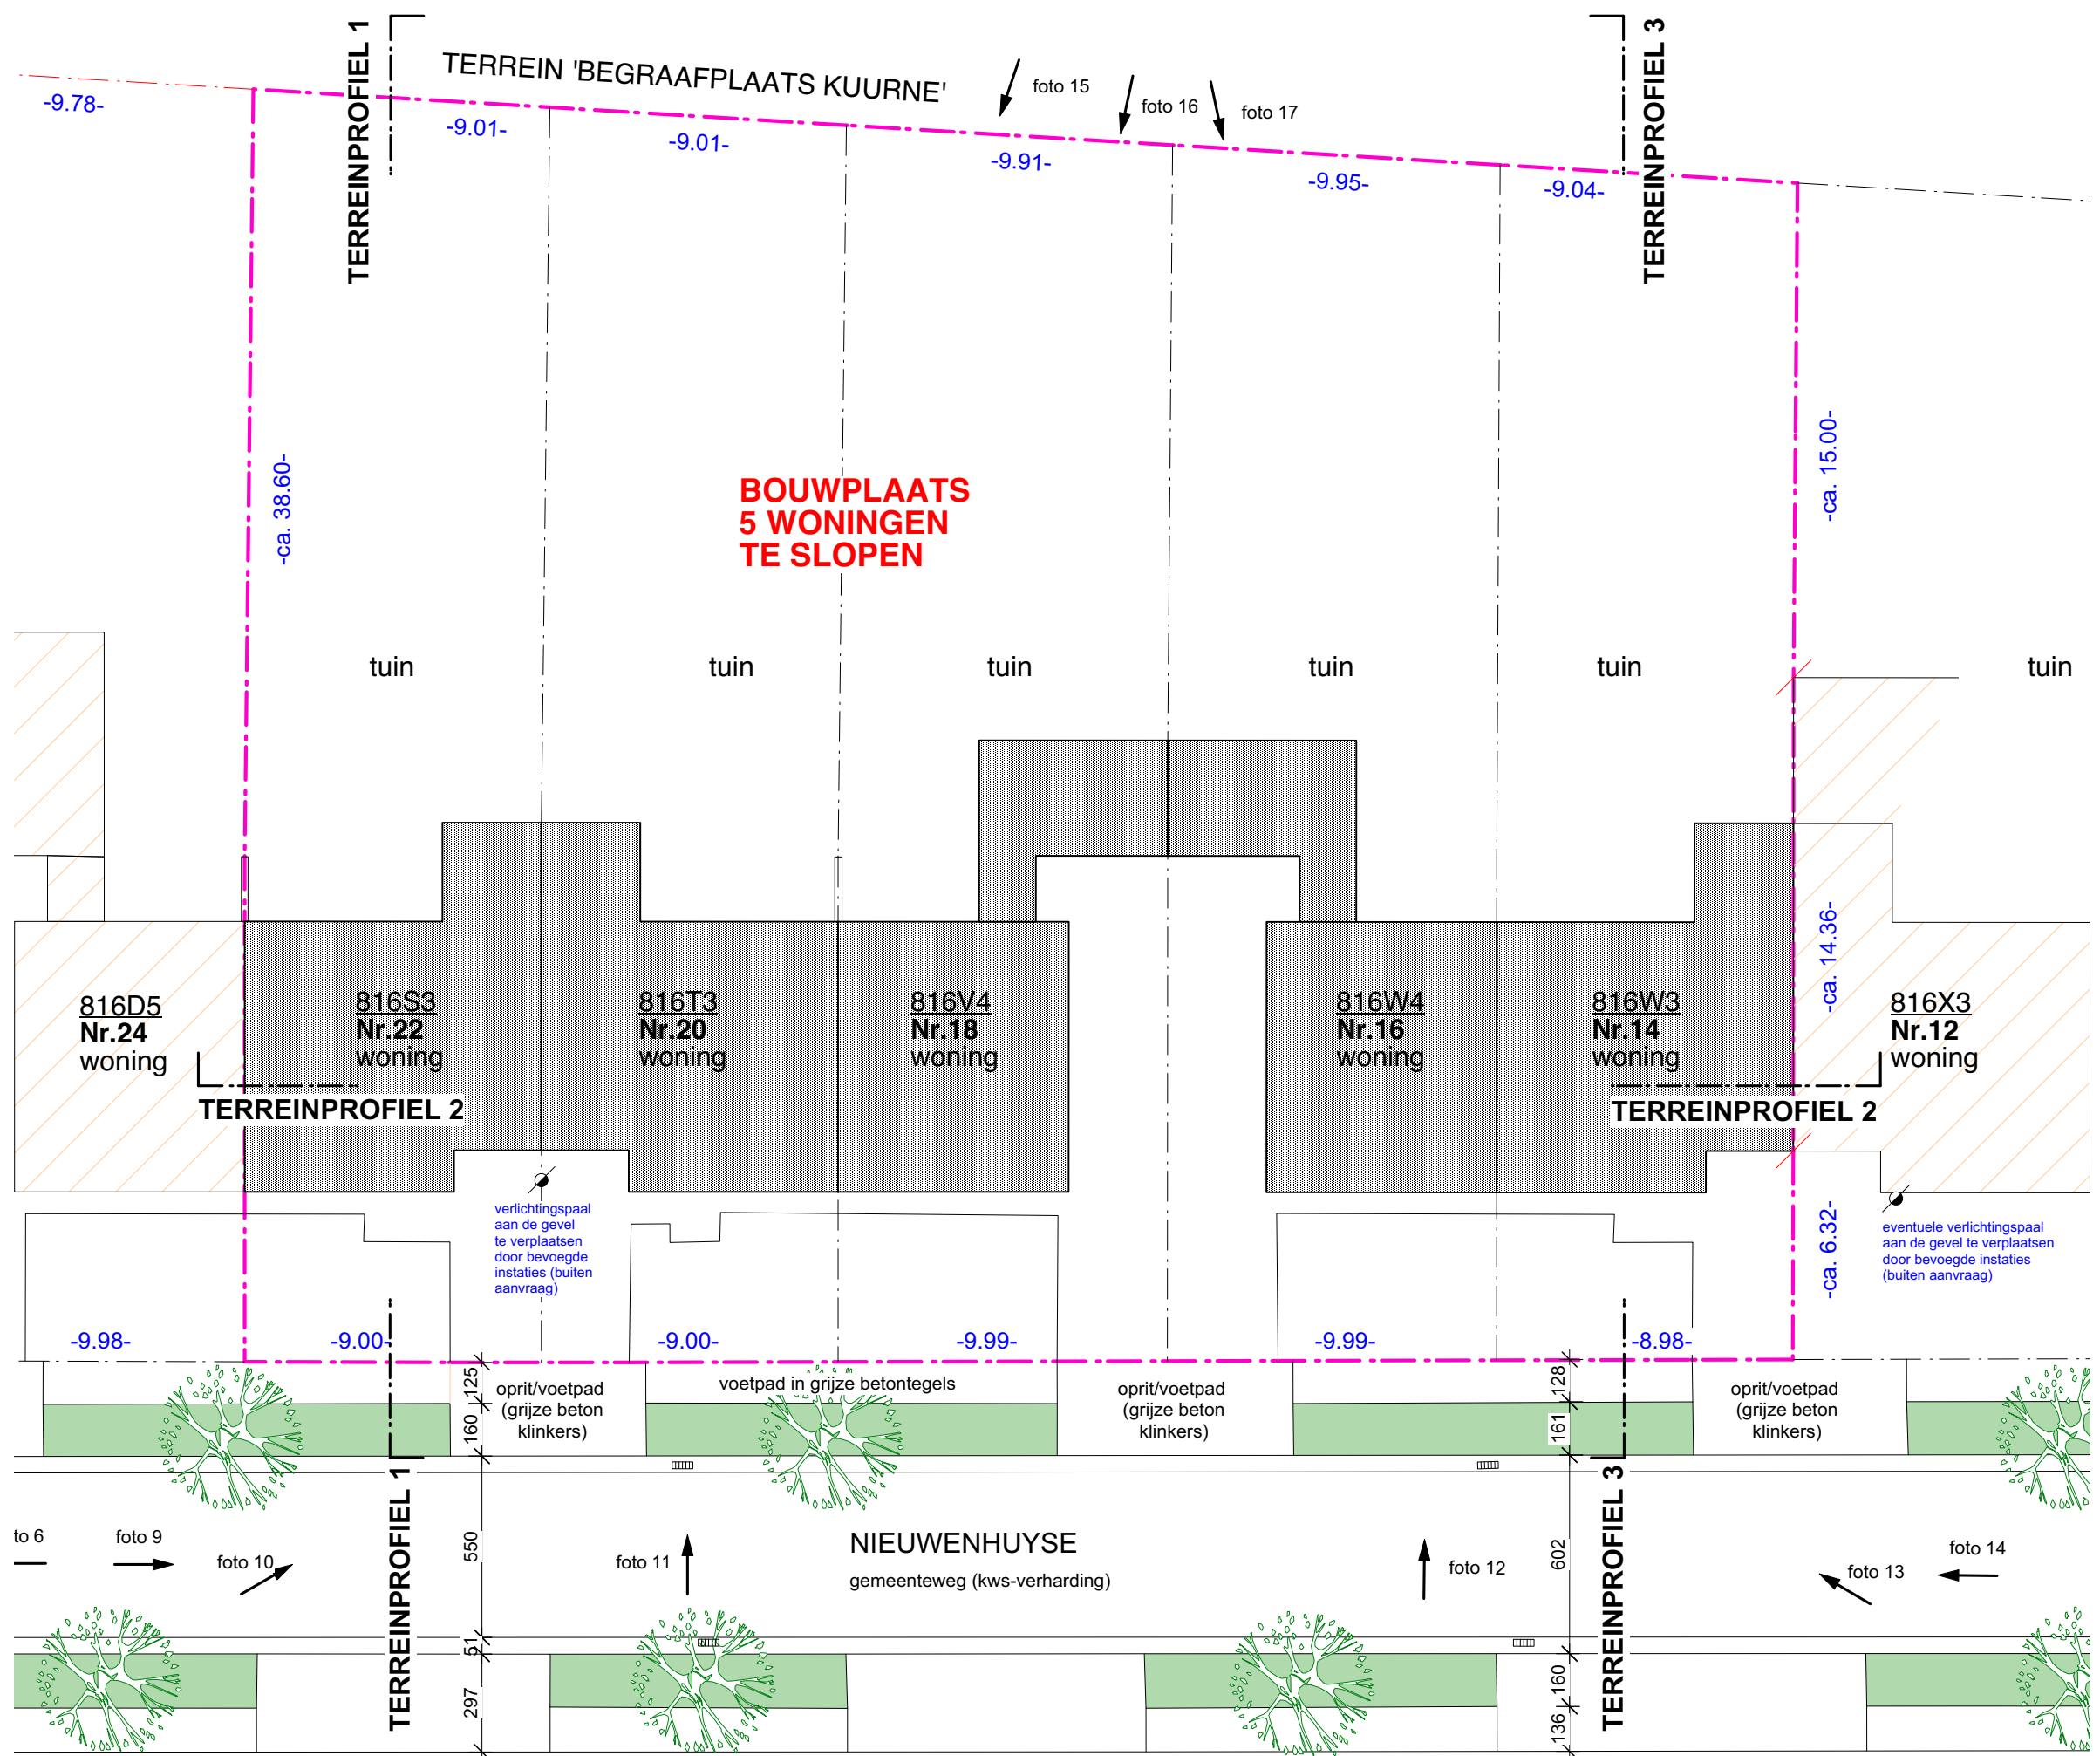


INPLANTINGSPLAN - bestaande toestand

0 1 5 10 m
SCHAAL 1/200




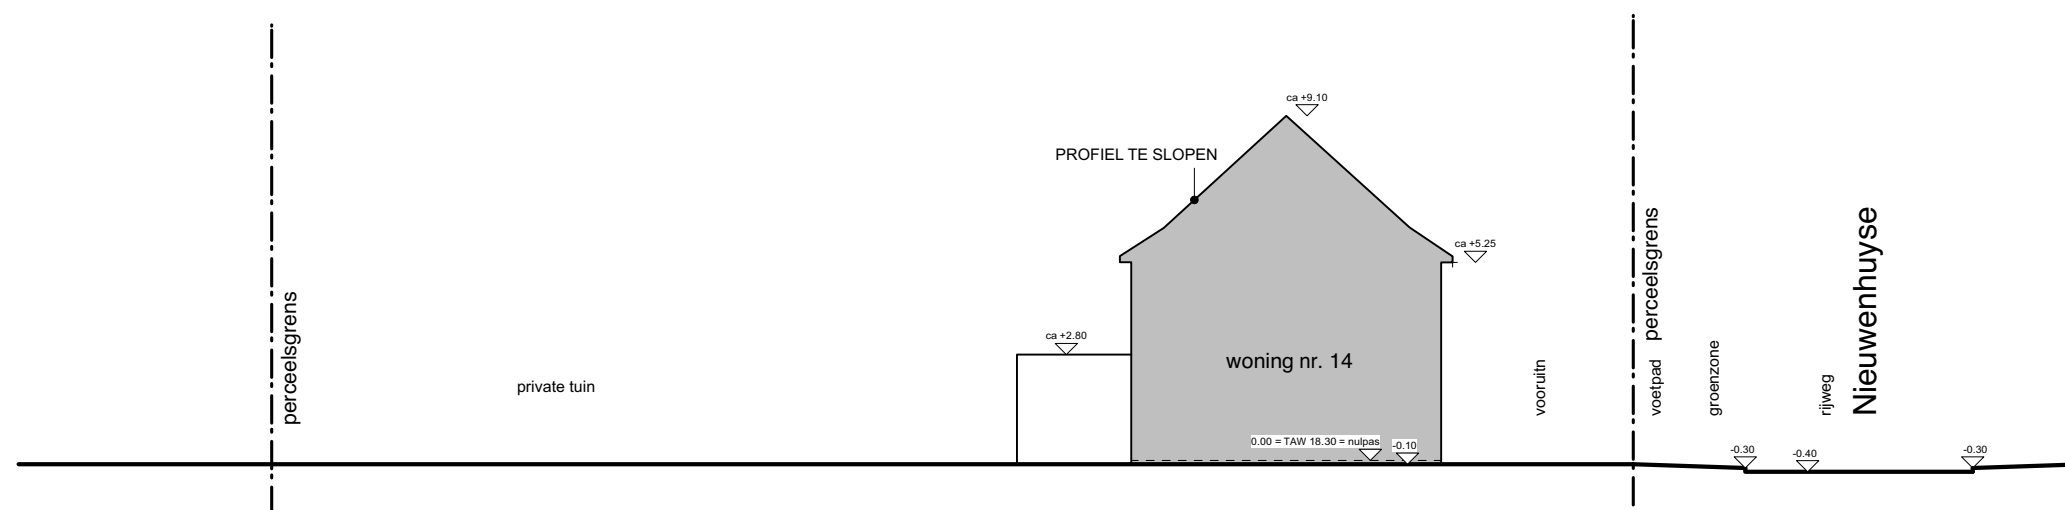

FASE 2B - TERREINPROFIEL 1 - bestaande toestand

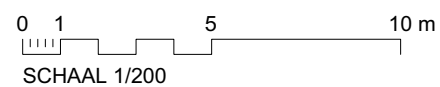


terreinprofiel is vlak en ongewijzigd

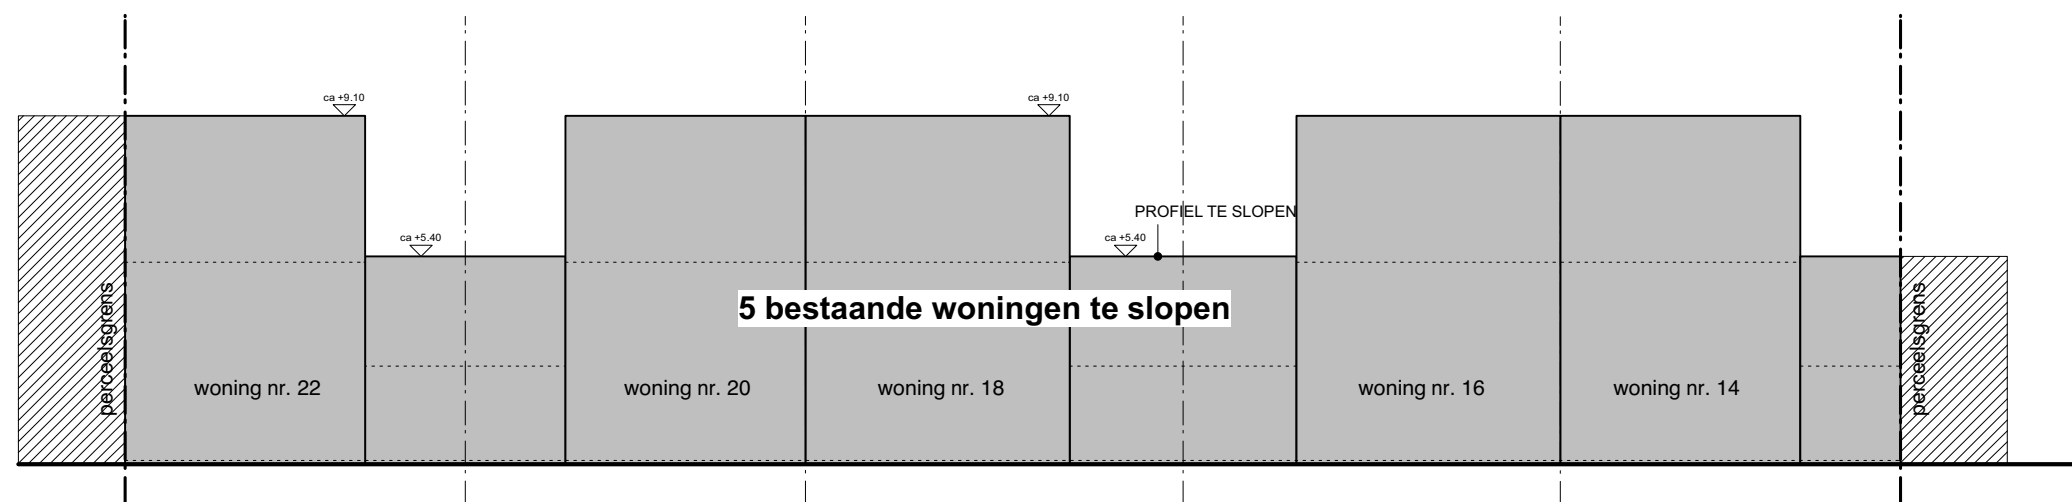


FASE 2B en 2C - TERREINPROFIEL 2 - bestaande toestand

0 1 5 10 m
SCHAAL 1/200


terreinprofiel is vlak en ongewijzigd

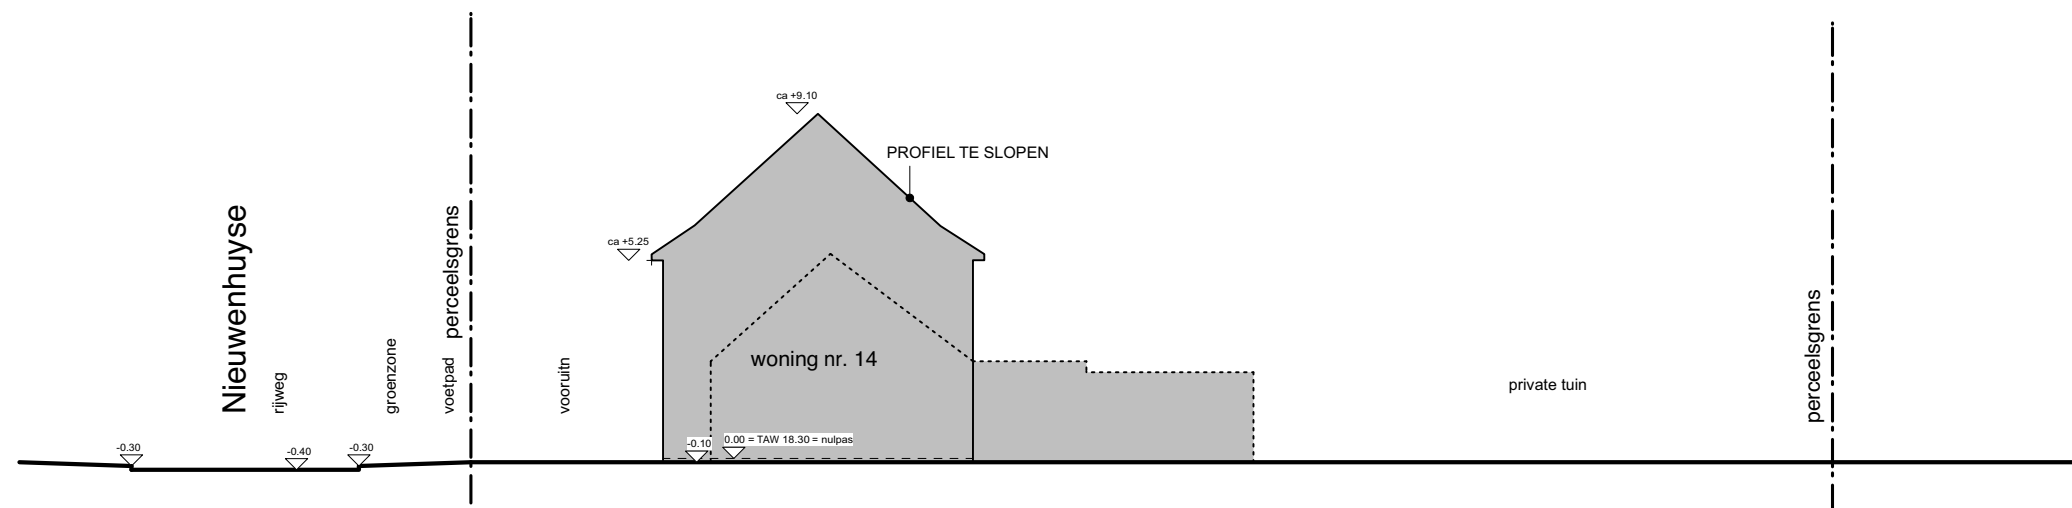

FASE 2C - TERREINPROFIEL 3 - bestaande toestand

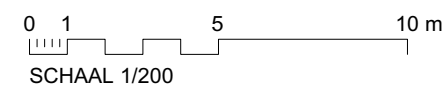


terreinprofiel is vlak en ongewijzigd

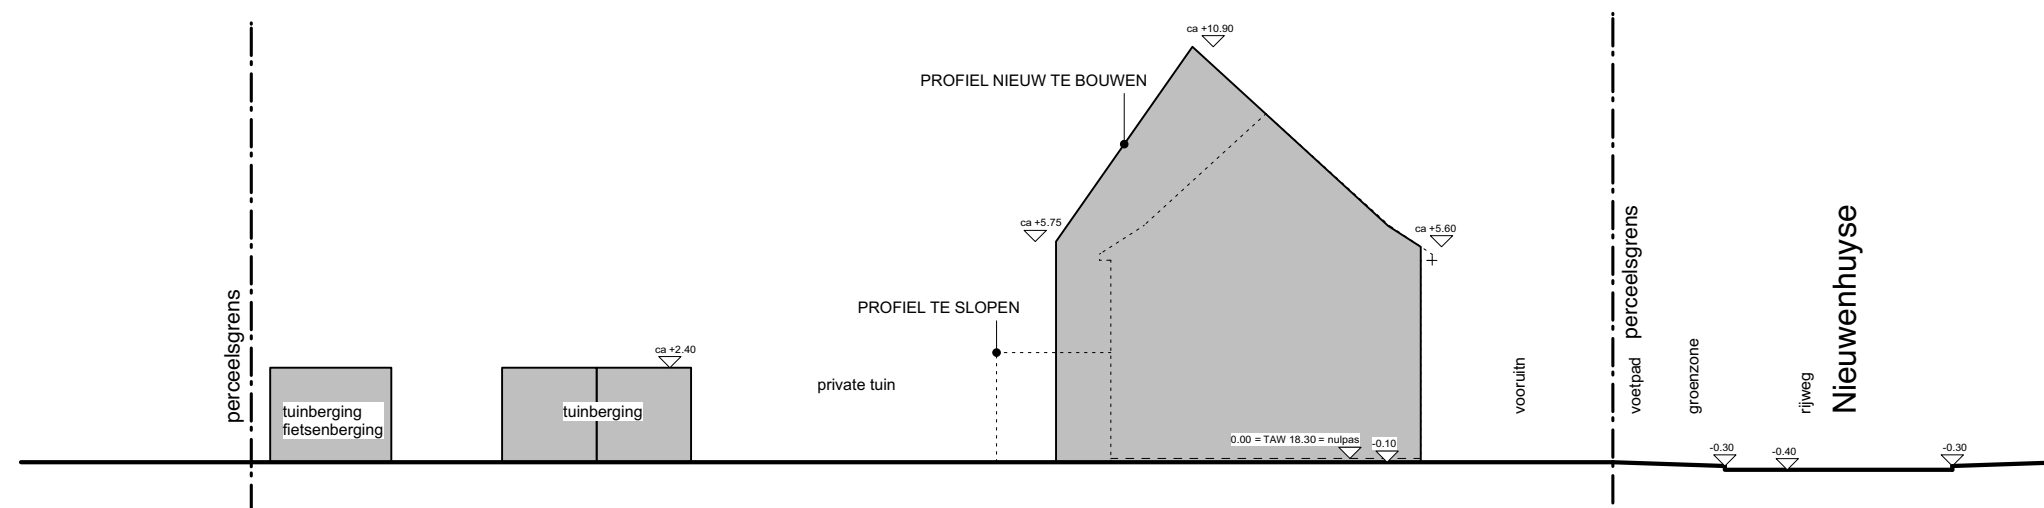


FASE 2B - TERREINPROFIEL 1 - nieuwe toestand

0 1 5 10 m
SCHAAL 1/200


terreinprofiel is vlak en ongewijzigd

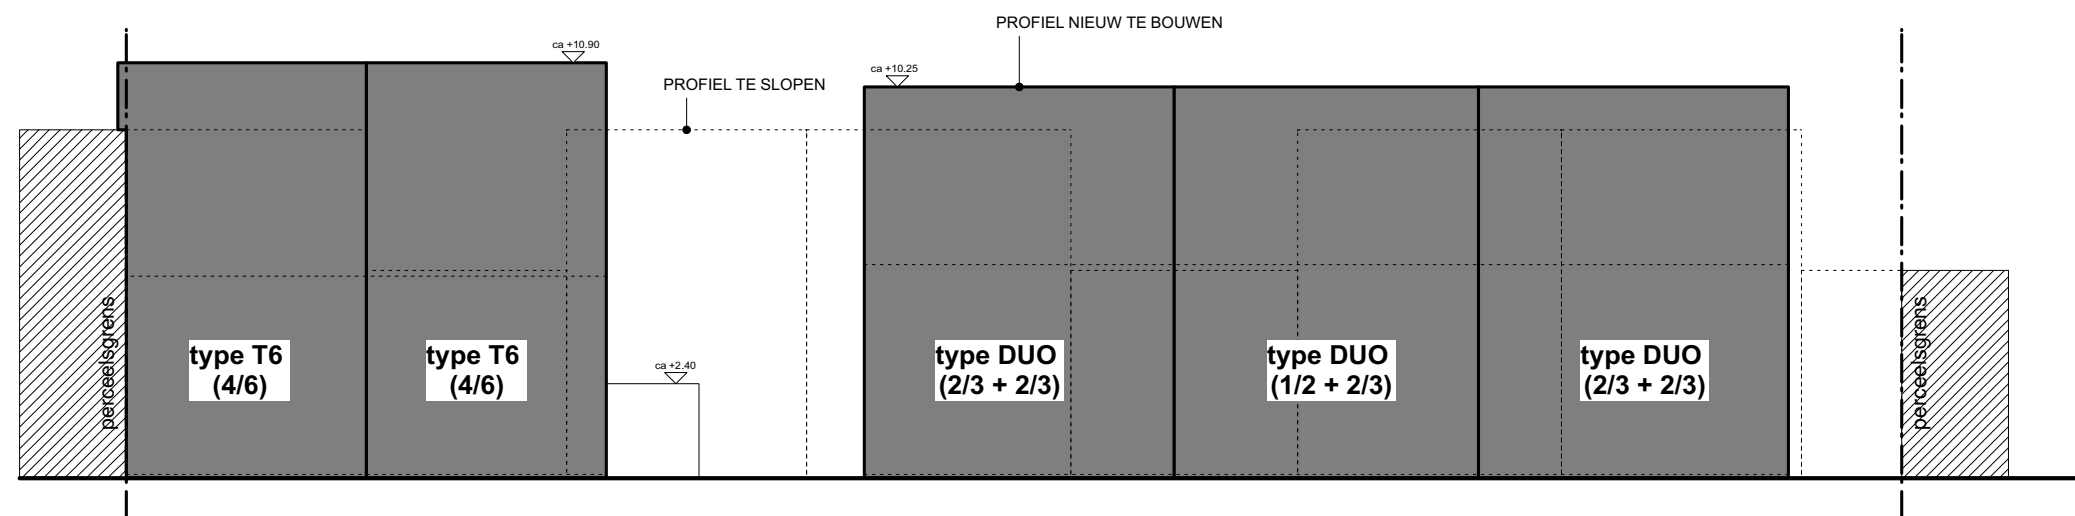


FASE 2B en 2C - TERREINPROFIEL 2 - nieuwe toestand

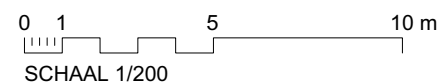


terreinprofiel is vlak en ongewijzigd

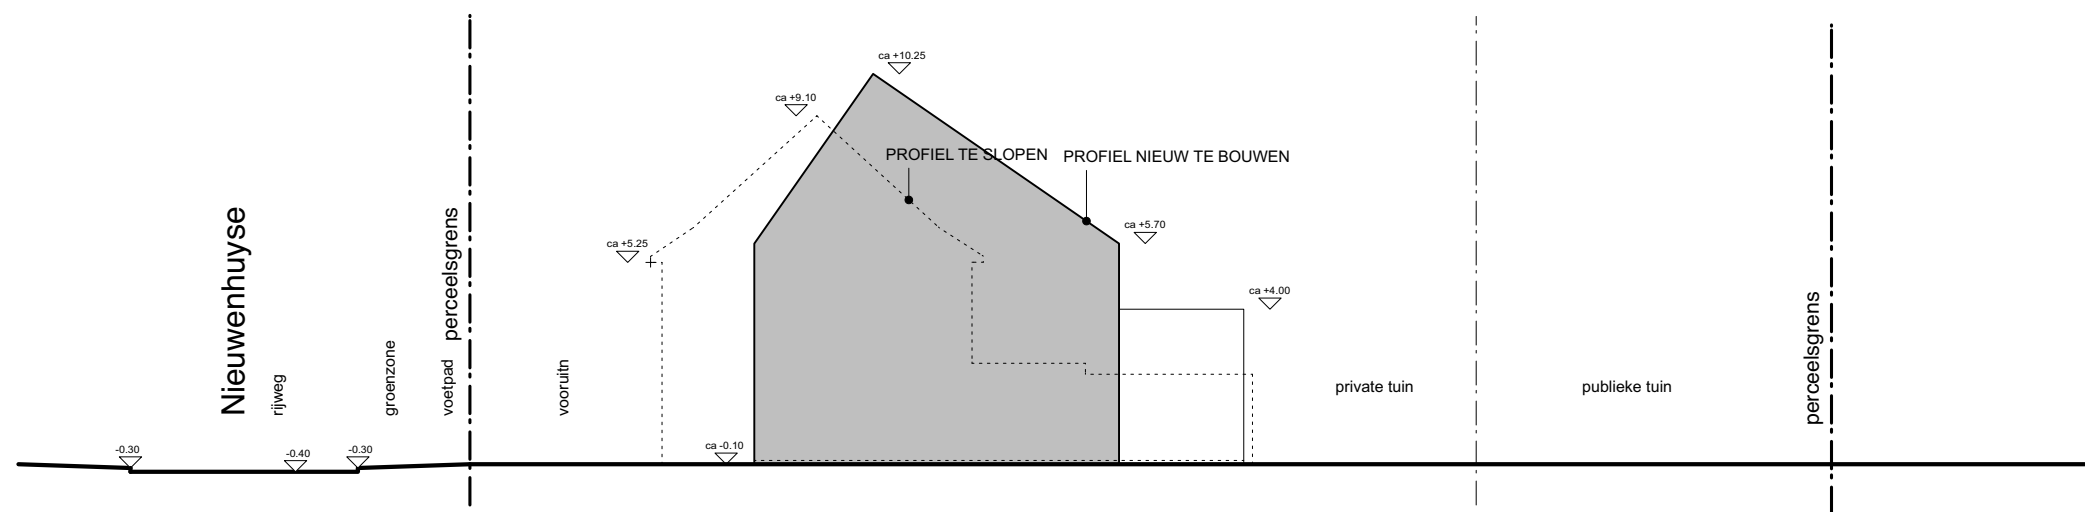


FASE 2C - TERREINPROFIEL 3 - nieuwe toestand

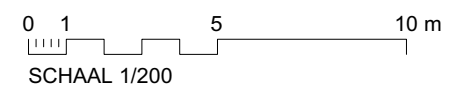


terreinprofiel is vlak en ongewijzigd

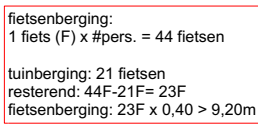

N

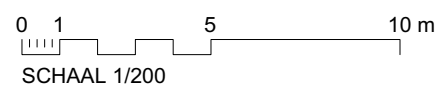

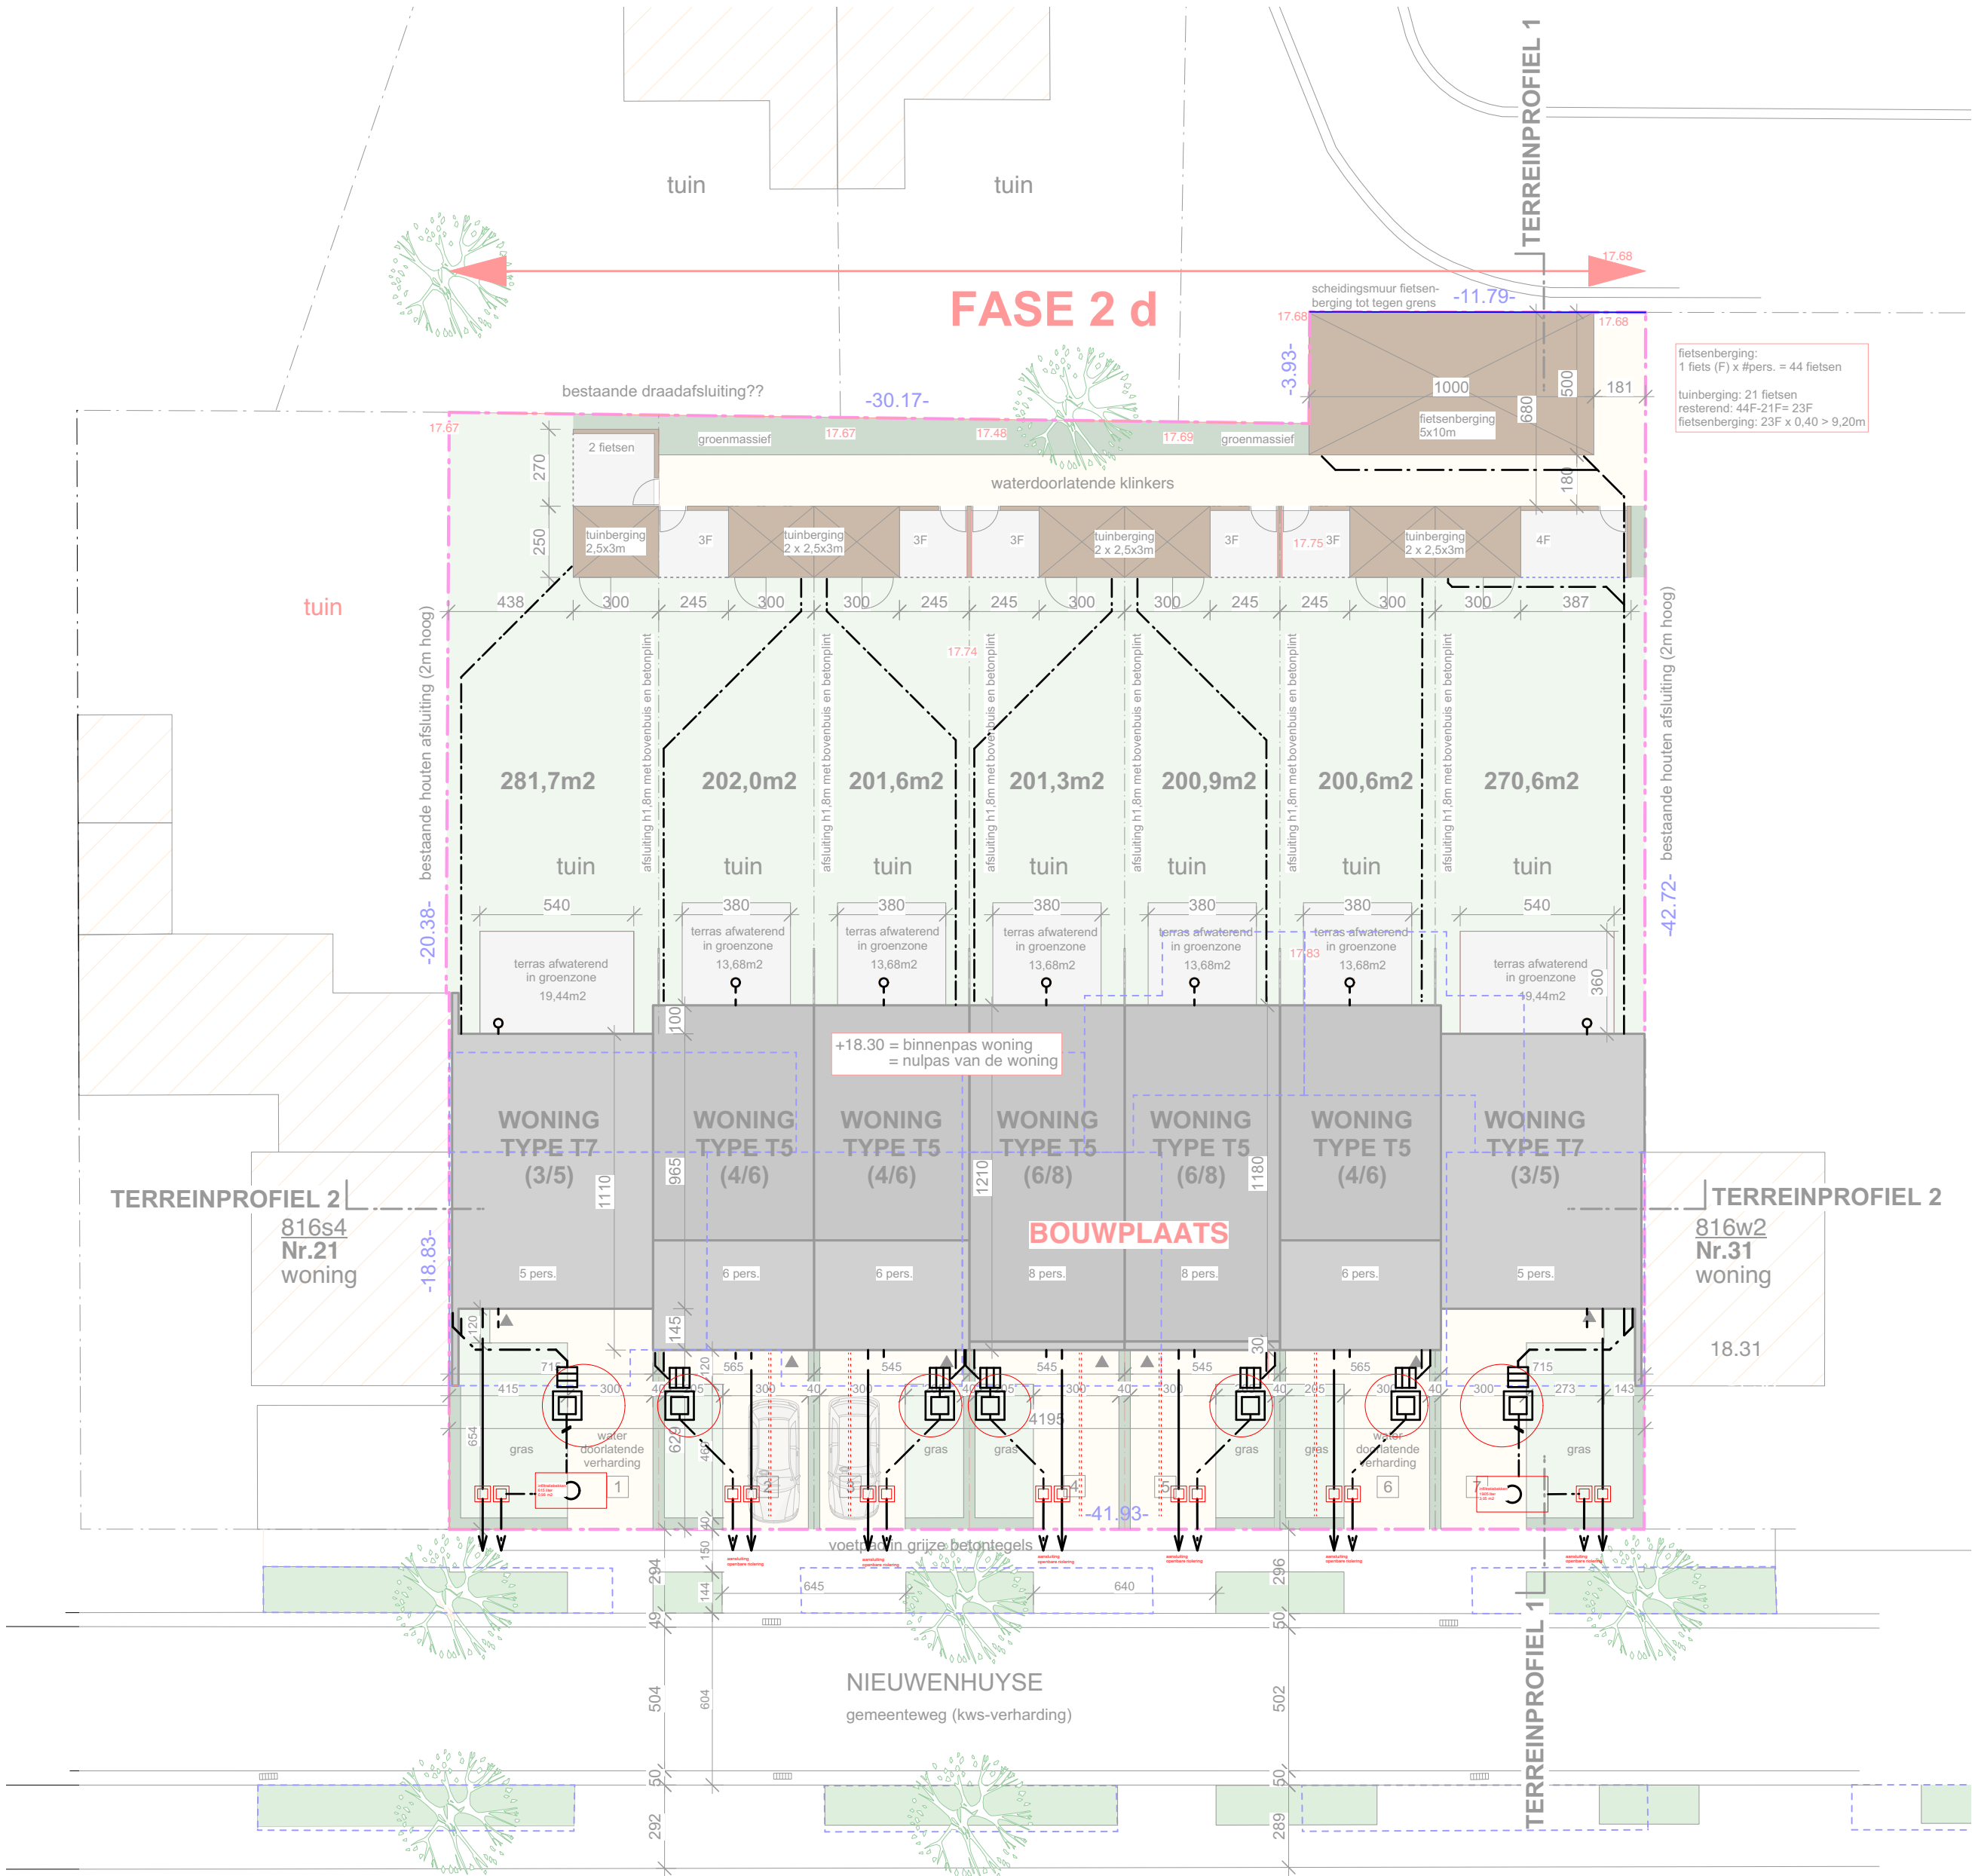

INPLANTINGSPLAN - nieuwe toestand


RIOLERINGSPLAN


0 1 5 10 m
SCHAAL 1/200




fietsenberging:
1 fiets (F) x #pers. = 44 fietsen
tuinberging: 21 fietsen
resterend: 44F-21F= 23F
fietsenberging: 23F x 0,40 > 9,20m



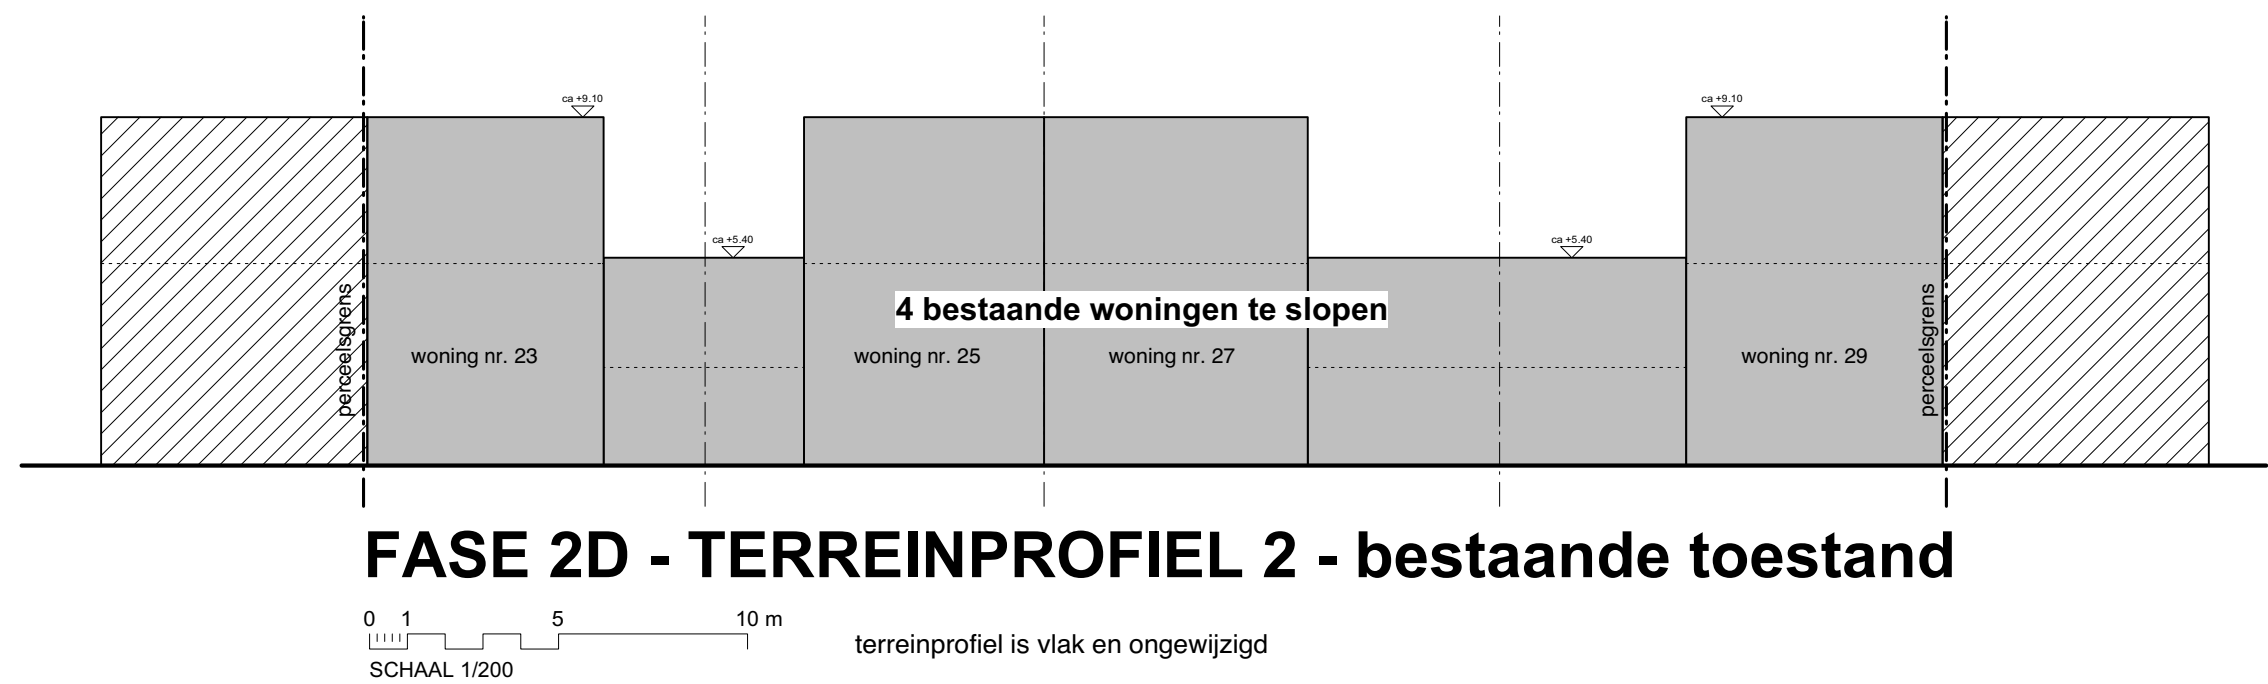


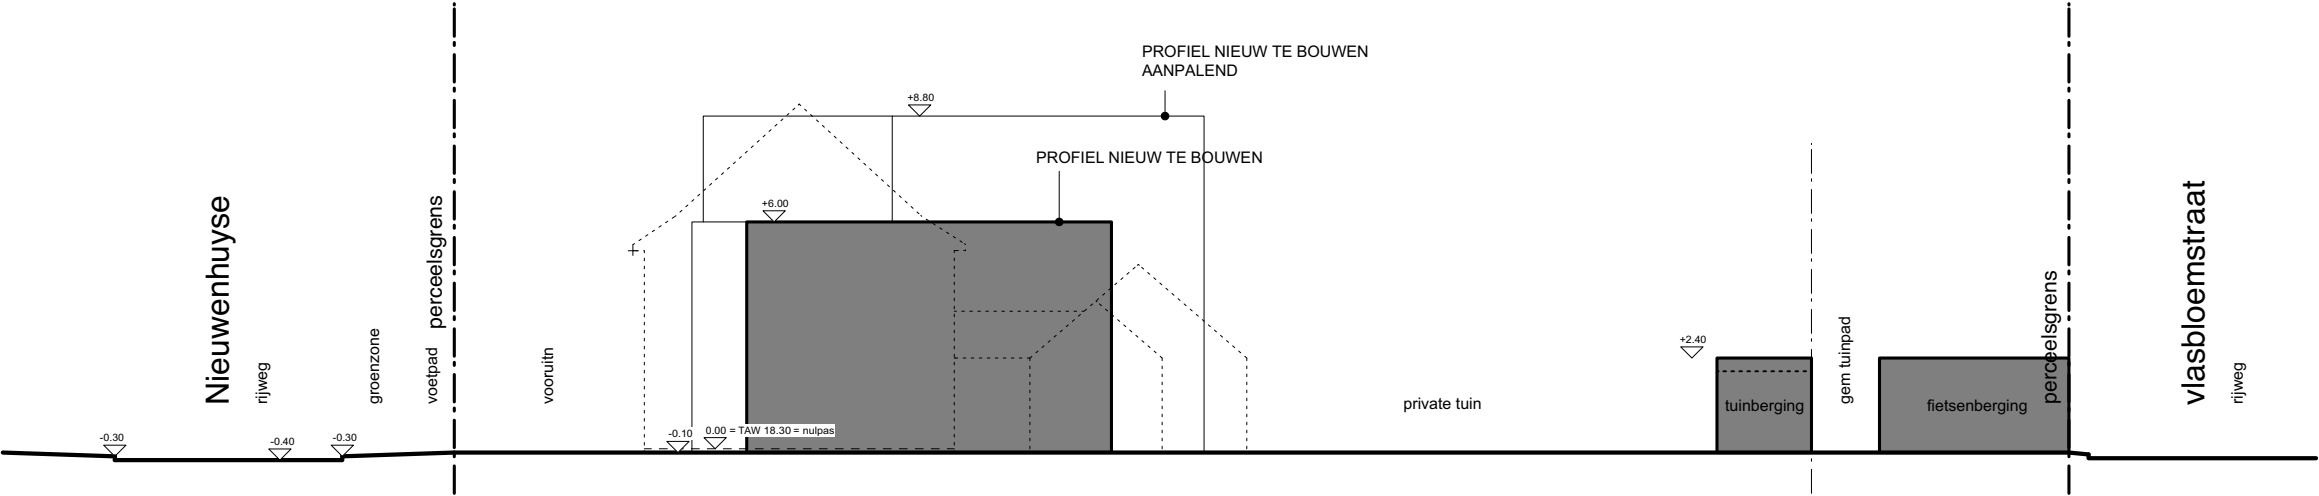


FASE 2D - TERREINPROFIEL 1 - nieuwe toestand

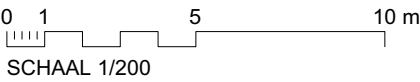

terreinprofiel is vlak en ongewijzigd

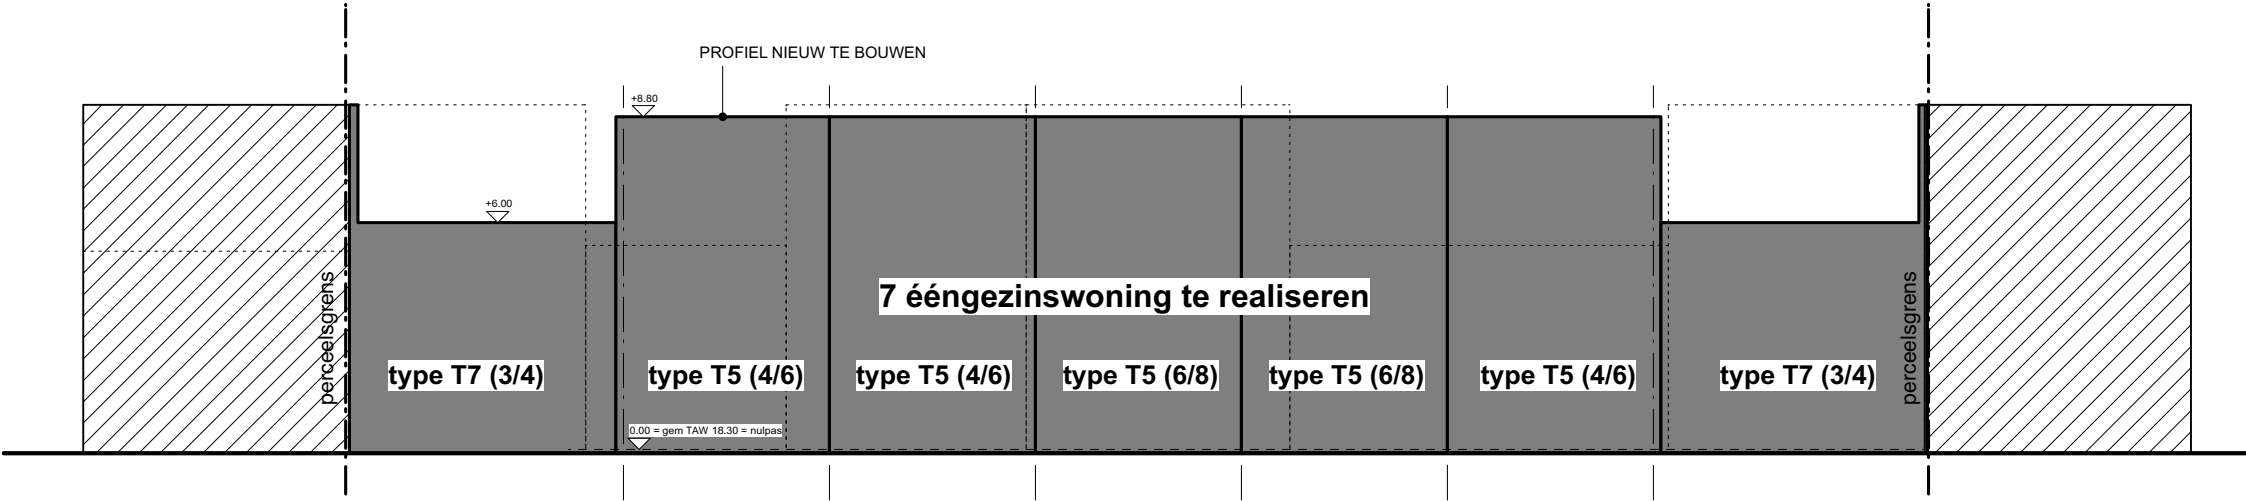

FASE 2D - TERREINPROFIEL 2 - nieuwe toestand

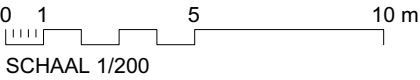

terreinprofiel is vlak en ongewijzigd