


LEGENDE

- Voor- en zijtuinstrook - bouwverbod
- Inplantingszone hoofdgebouw
- Zone voor koeren en tuinen
- Bestaande bebouwing
- Perceelsgrens
- Opnamepunt foto
- Inspectieput riolering
- Openbare verlichting
- Electriciteitspaal
- Punt van de waterleiding
- Terreinhoogte
- Afstandsmaat
- Omtreksmaat
- Kast tv - distributie
- Aansluitingsput riolering
- Boom
- Polygoonpunt
- Niet gematerialiseerd grenspunt
- Bestaande grenspaal

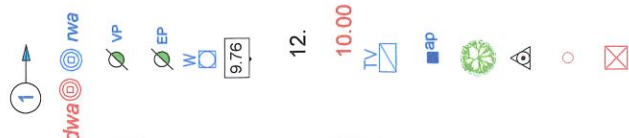

deel 800 c
perceel weiland horende bij de woning Kulvestraat 8
de verkavelaar

Verkavelingsontwerp
8 half - open bebouwingen
Geraardsbergen - afdeling 7 Schendelbeke,
sectie A nummer 801 c, deel nr 800 c

rooilijn goedgekeurd 7/6/1982 :
onteigeningen niet uitgevoerd

Schaal 1 : 250

perceel 802 c

rooilijn goedgekeurd 16/05/1962
onteigeningen niet uitgevoerd

landmeter desmecht
Plaatsstraat 130
1570 Tollenbeek - Galmaarden
Tel : 054 / 58 94 89 * 0477 / 20 42 77
peter.desmecht.landmeter@skynet.be

