



DWARSPROFIEL GG

Schaal 1/100

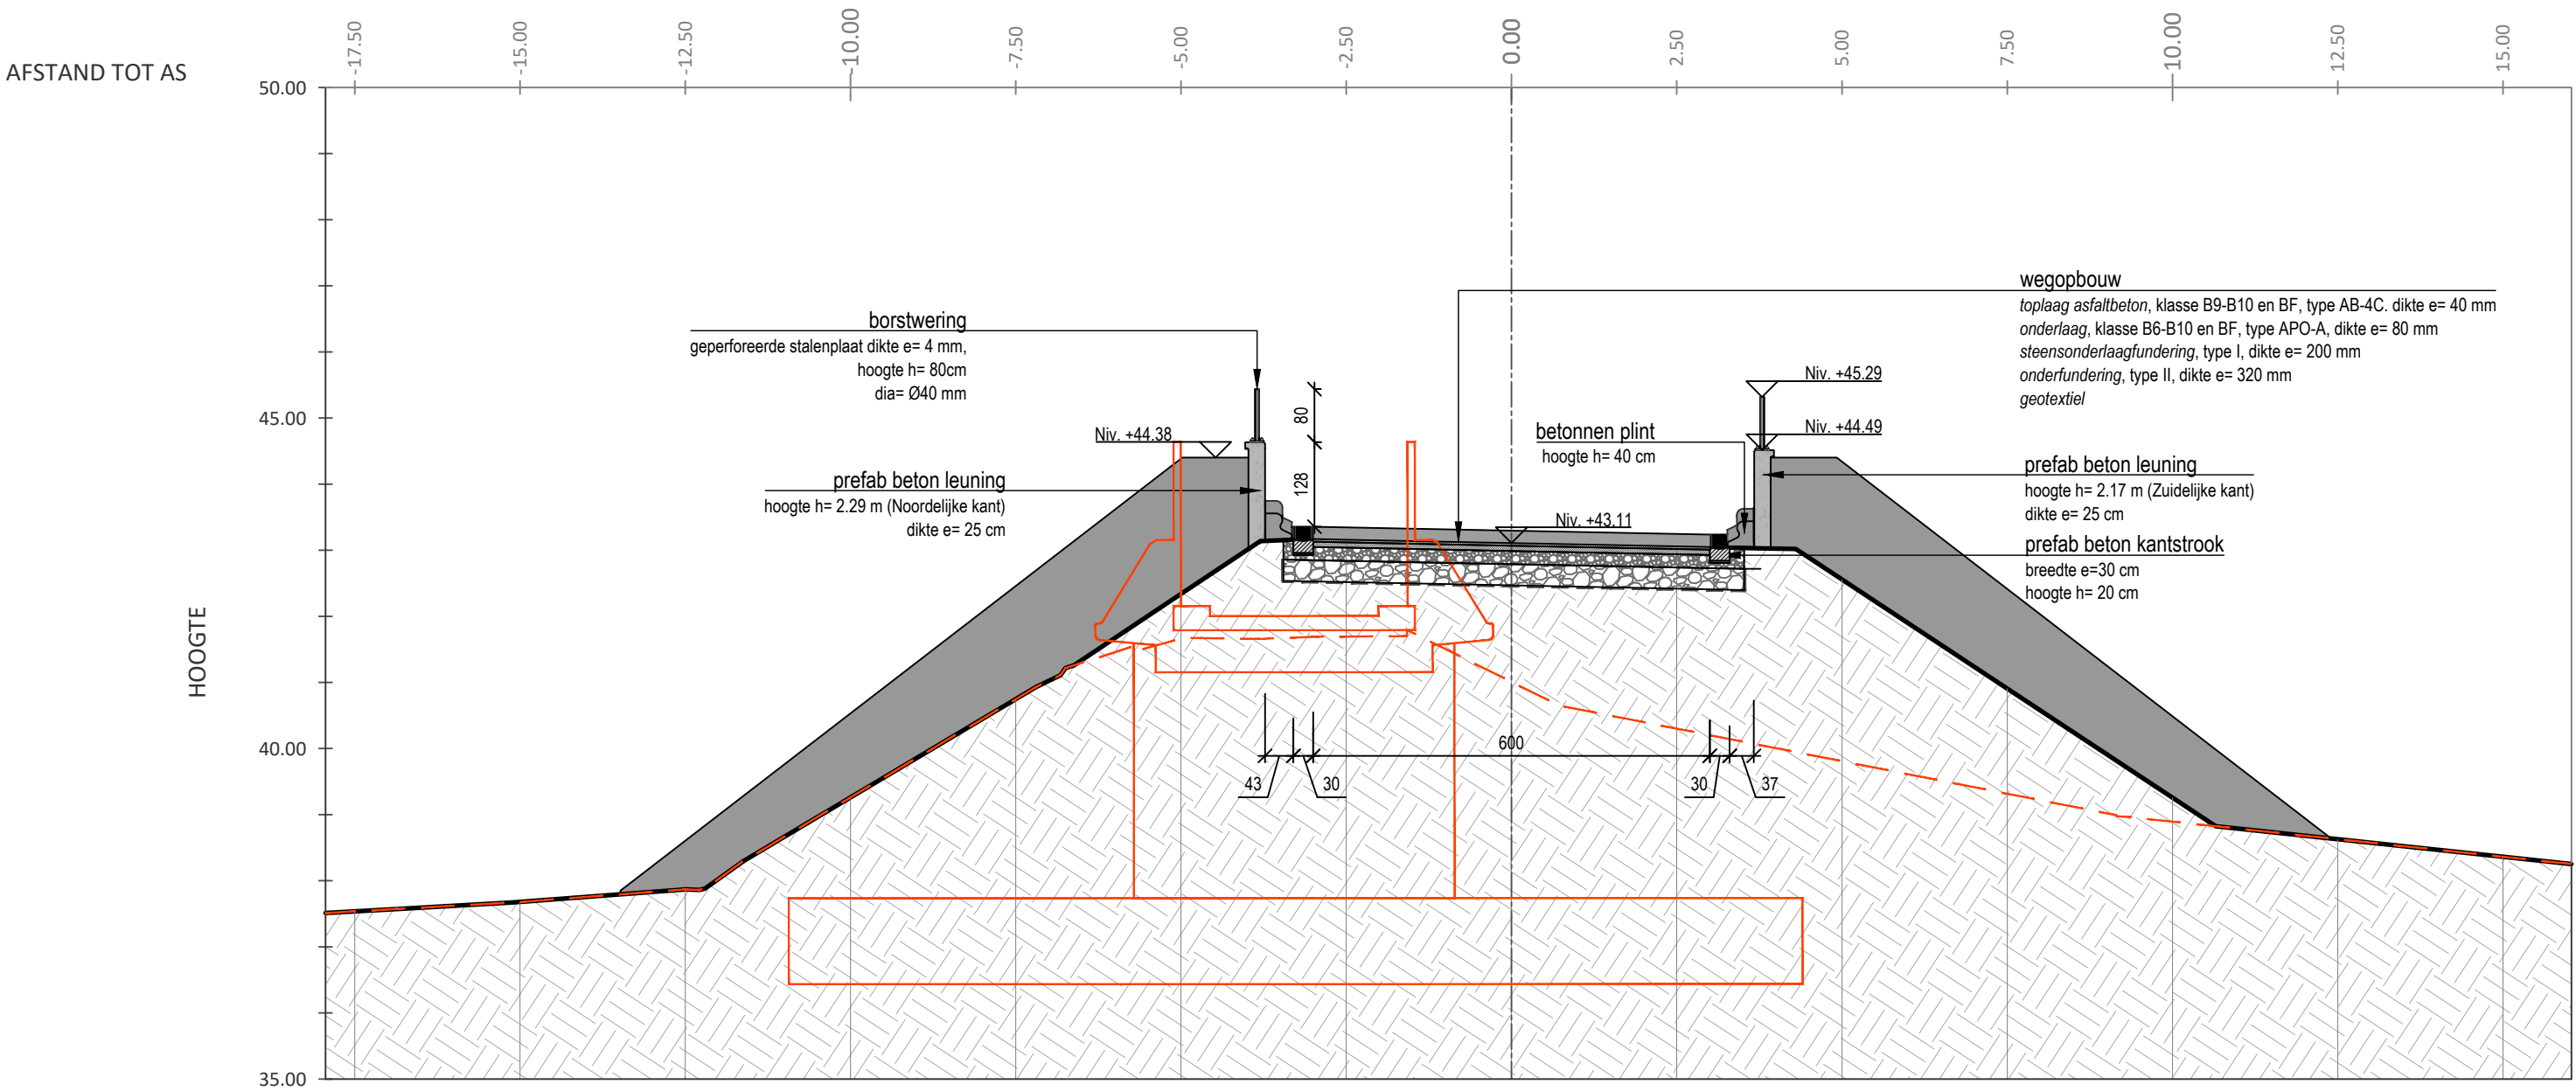

AFSTAND TOT AS	-17.94	
----------------	--------	--	--	

Afmetingen : in cm
Hoogtepeilen : in m
Referentiepeil : TAW (0,000)

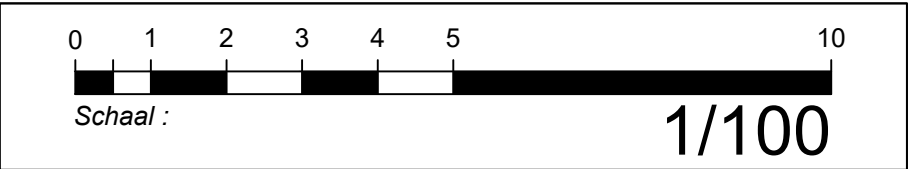

VERNIEUWEN VAN 3 BRUGGEN OVER L15 TE BERINGEN
BRUG STATIONSSTRAAT TE BERINGEN-MIJN
DWARSPROFIEL GG

Referentie TUC RAIL :
ST_219_V01_-0150_074368_SDE_007_-

Plannaam :
BA_Verharding_PRD_BN_GG_Dwarsprofiel-GG.pdf

Schaal :
1/100

