

VOORONTWERP

**WEGEN- EN RIOLERINGSWERKEN
BEUKENLAAN EN DEEL AATSTRAAT**

VOORONTWERP

- Typedwarsprofielen -

Id.	Datum	Opmerkingen

ONTWERPDIENST

Gezien en goedgekeurd door de stadsingenieur,
Danny De Brakeleer

Getekend door RR

Datum: 08-05-2020


Linda Vandekerkhove
Algemeen directeur

i.o. Ignace Michaux
Schepen

Plan: X/X	Plan: 297 x 840 mm	Schaal: 1/50	W-321
-----------	--------------------	--------------	-------


TYPEDWARSPROFIEL 1-1'

Schaal 1/50

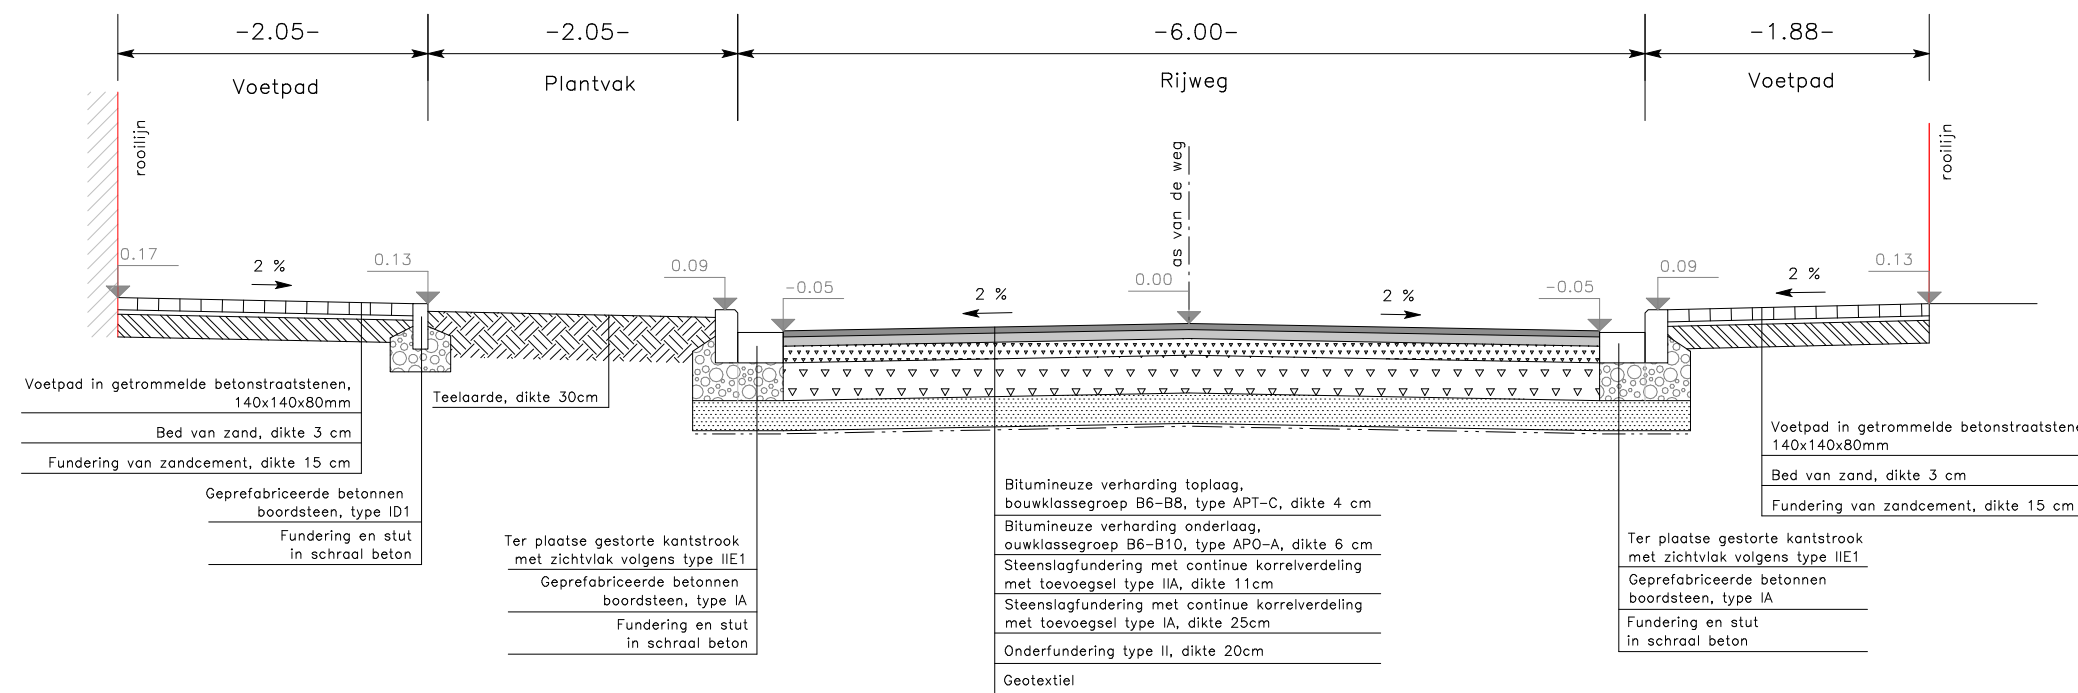


TYPEDWARSPROFIEL 3-3'

Schaal 1/50

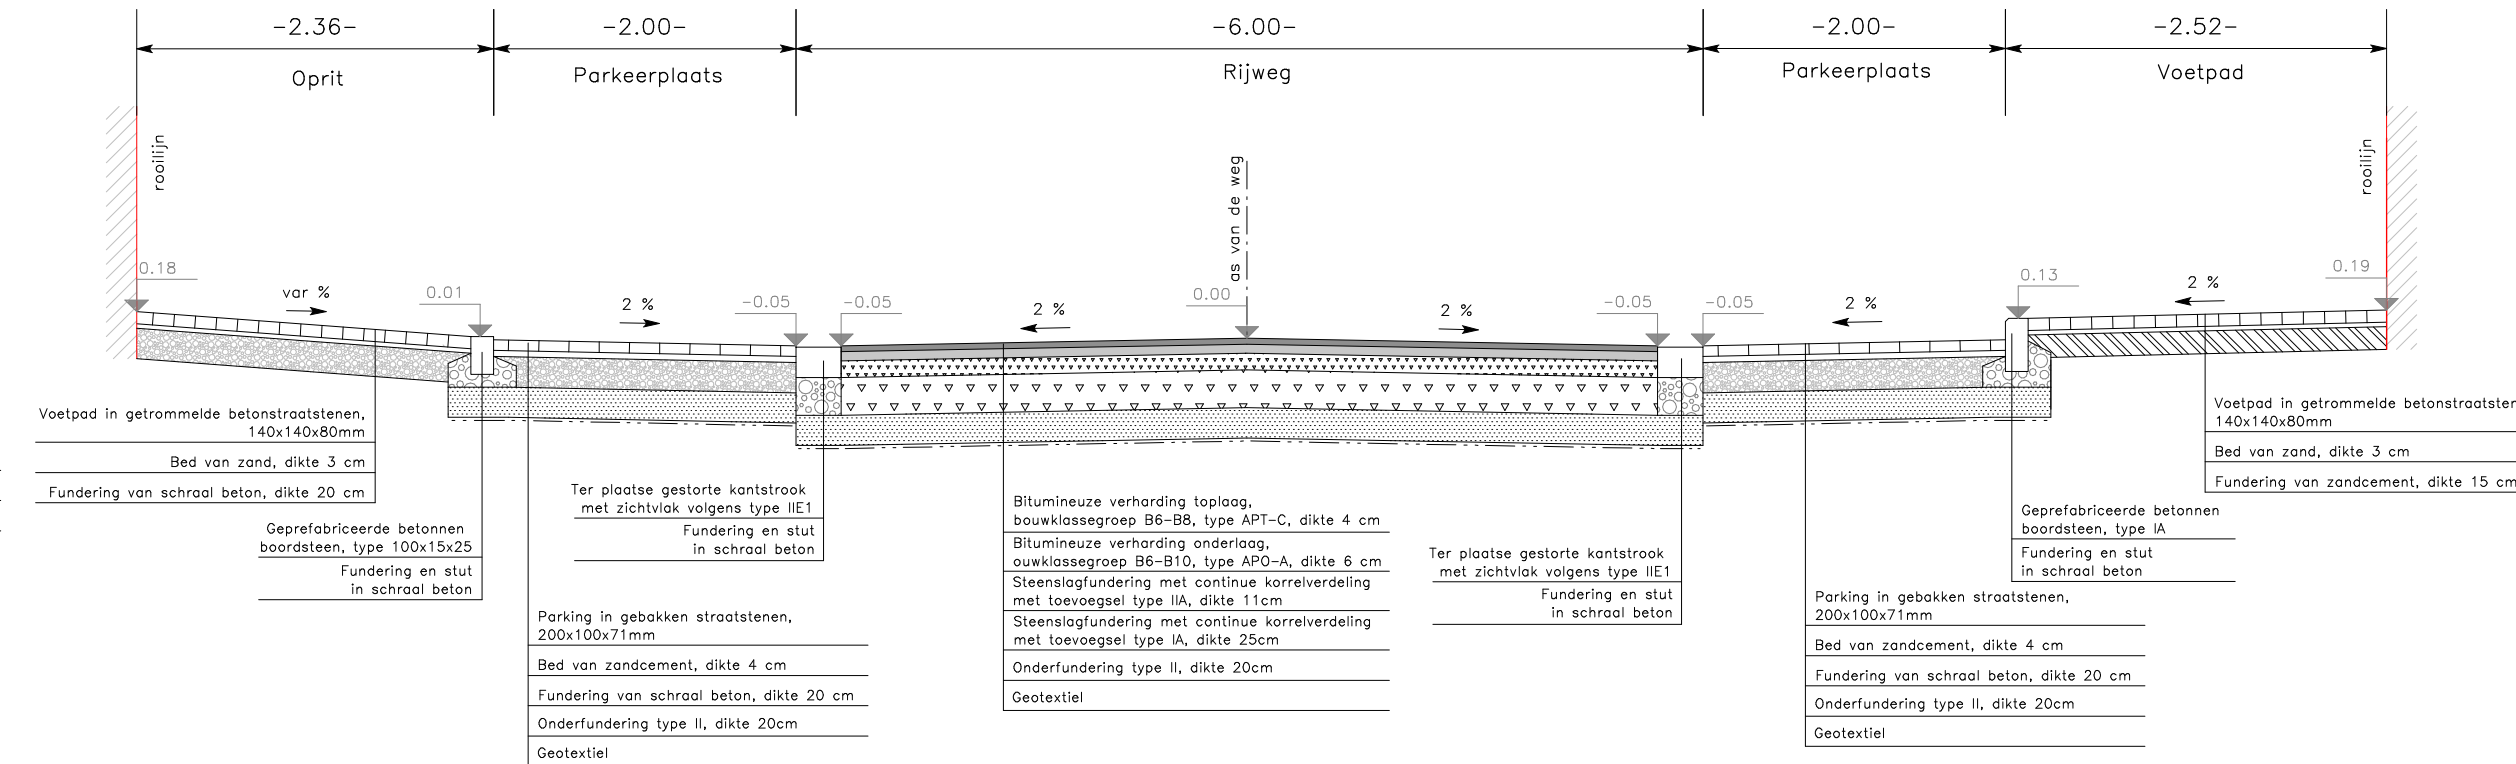

TYPEDWARSPROFIEL 2-2'

Schaal 1/50

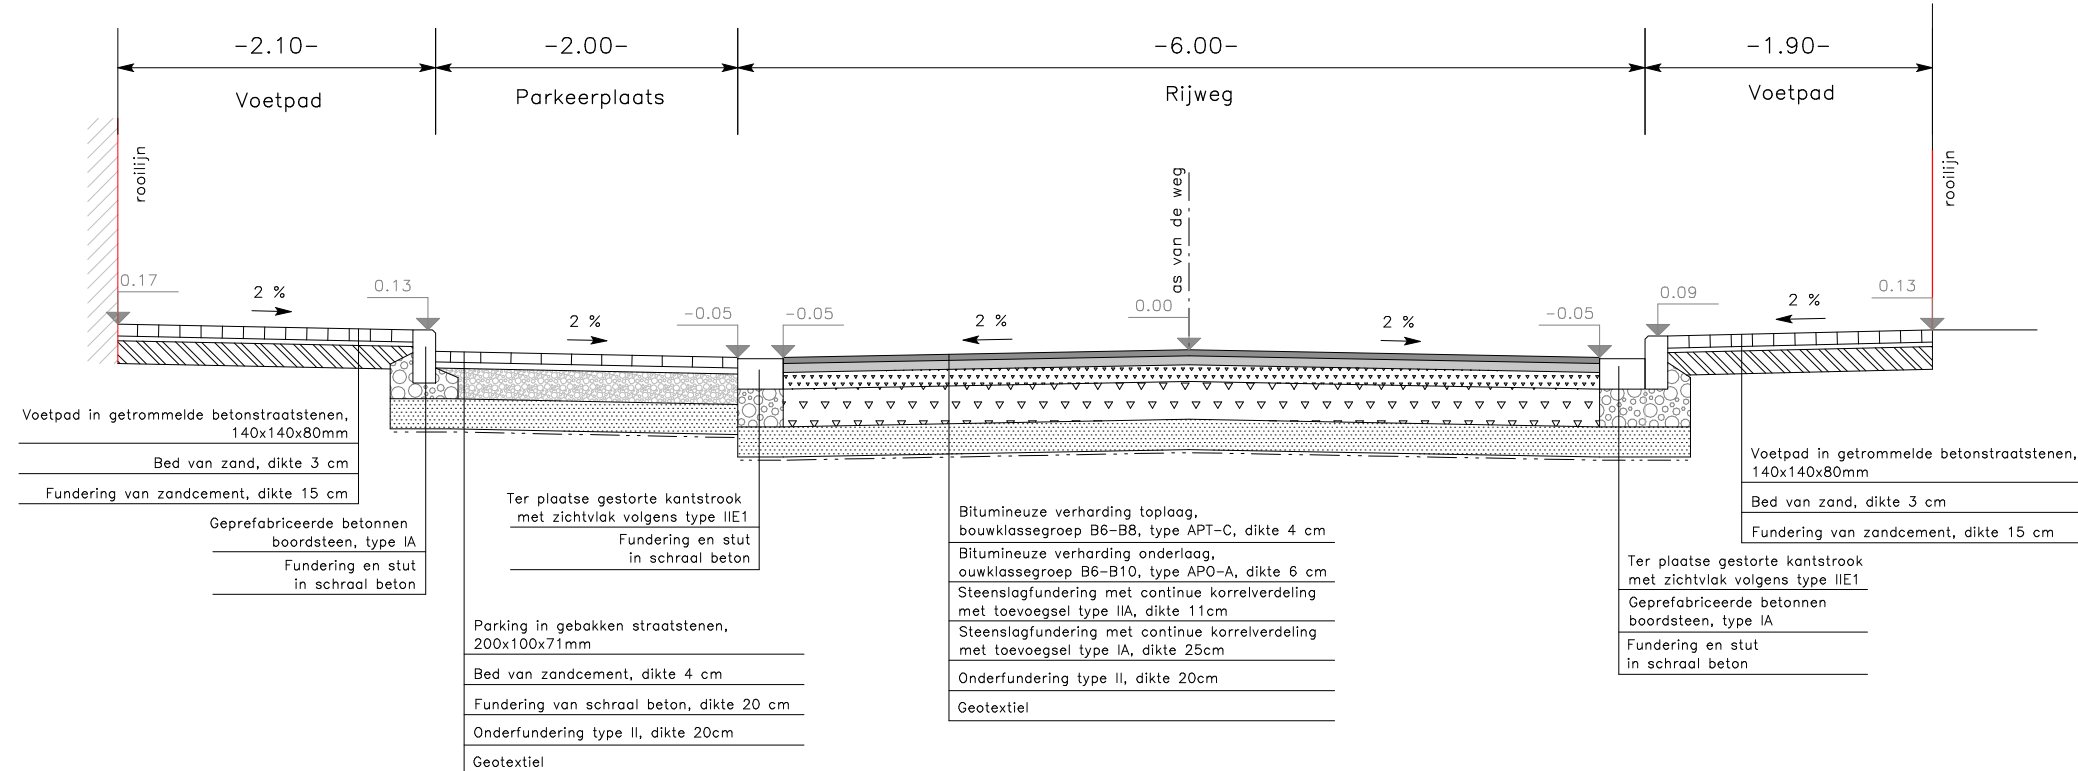

TYPEDWARSPROFIEL 4-4'

Schaal 1/50

