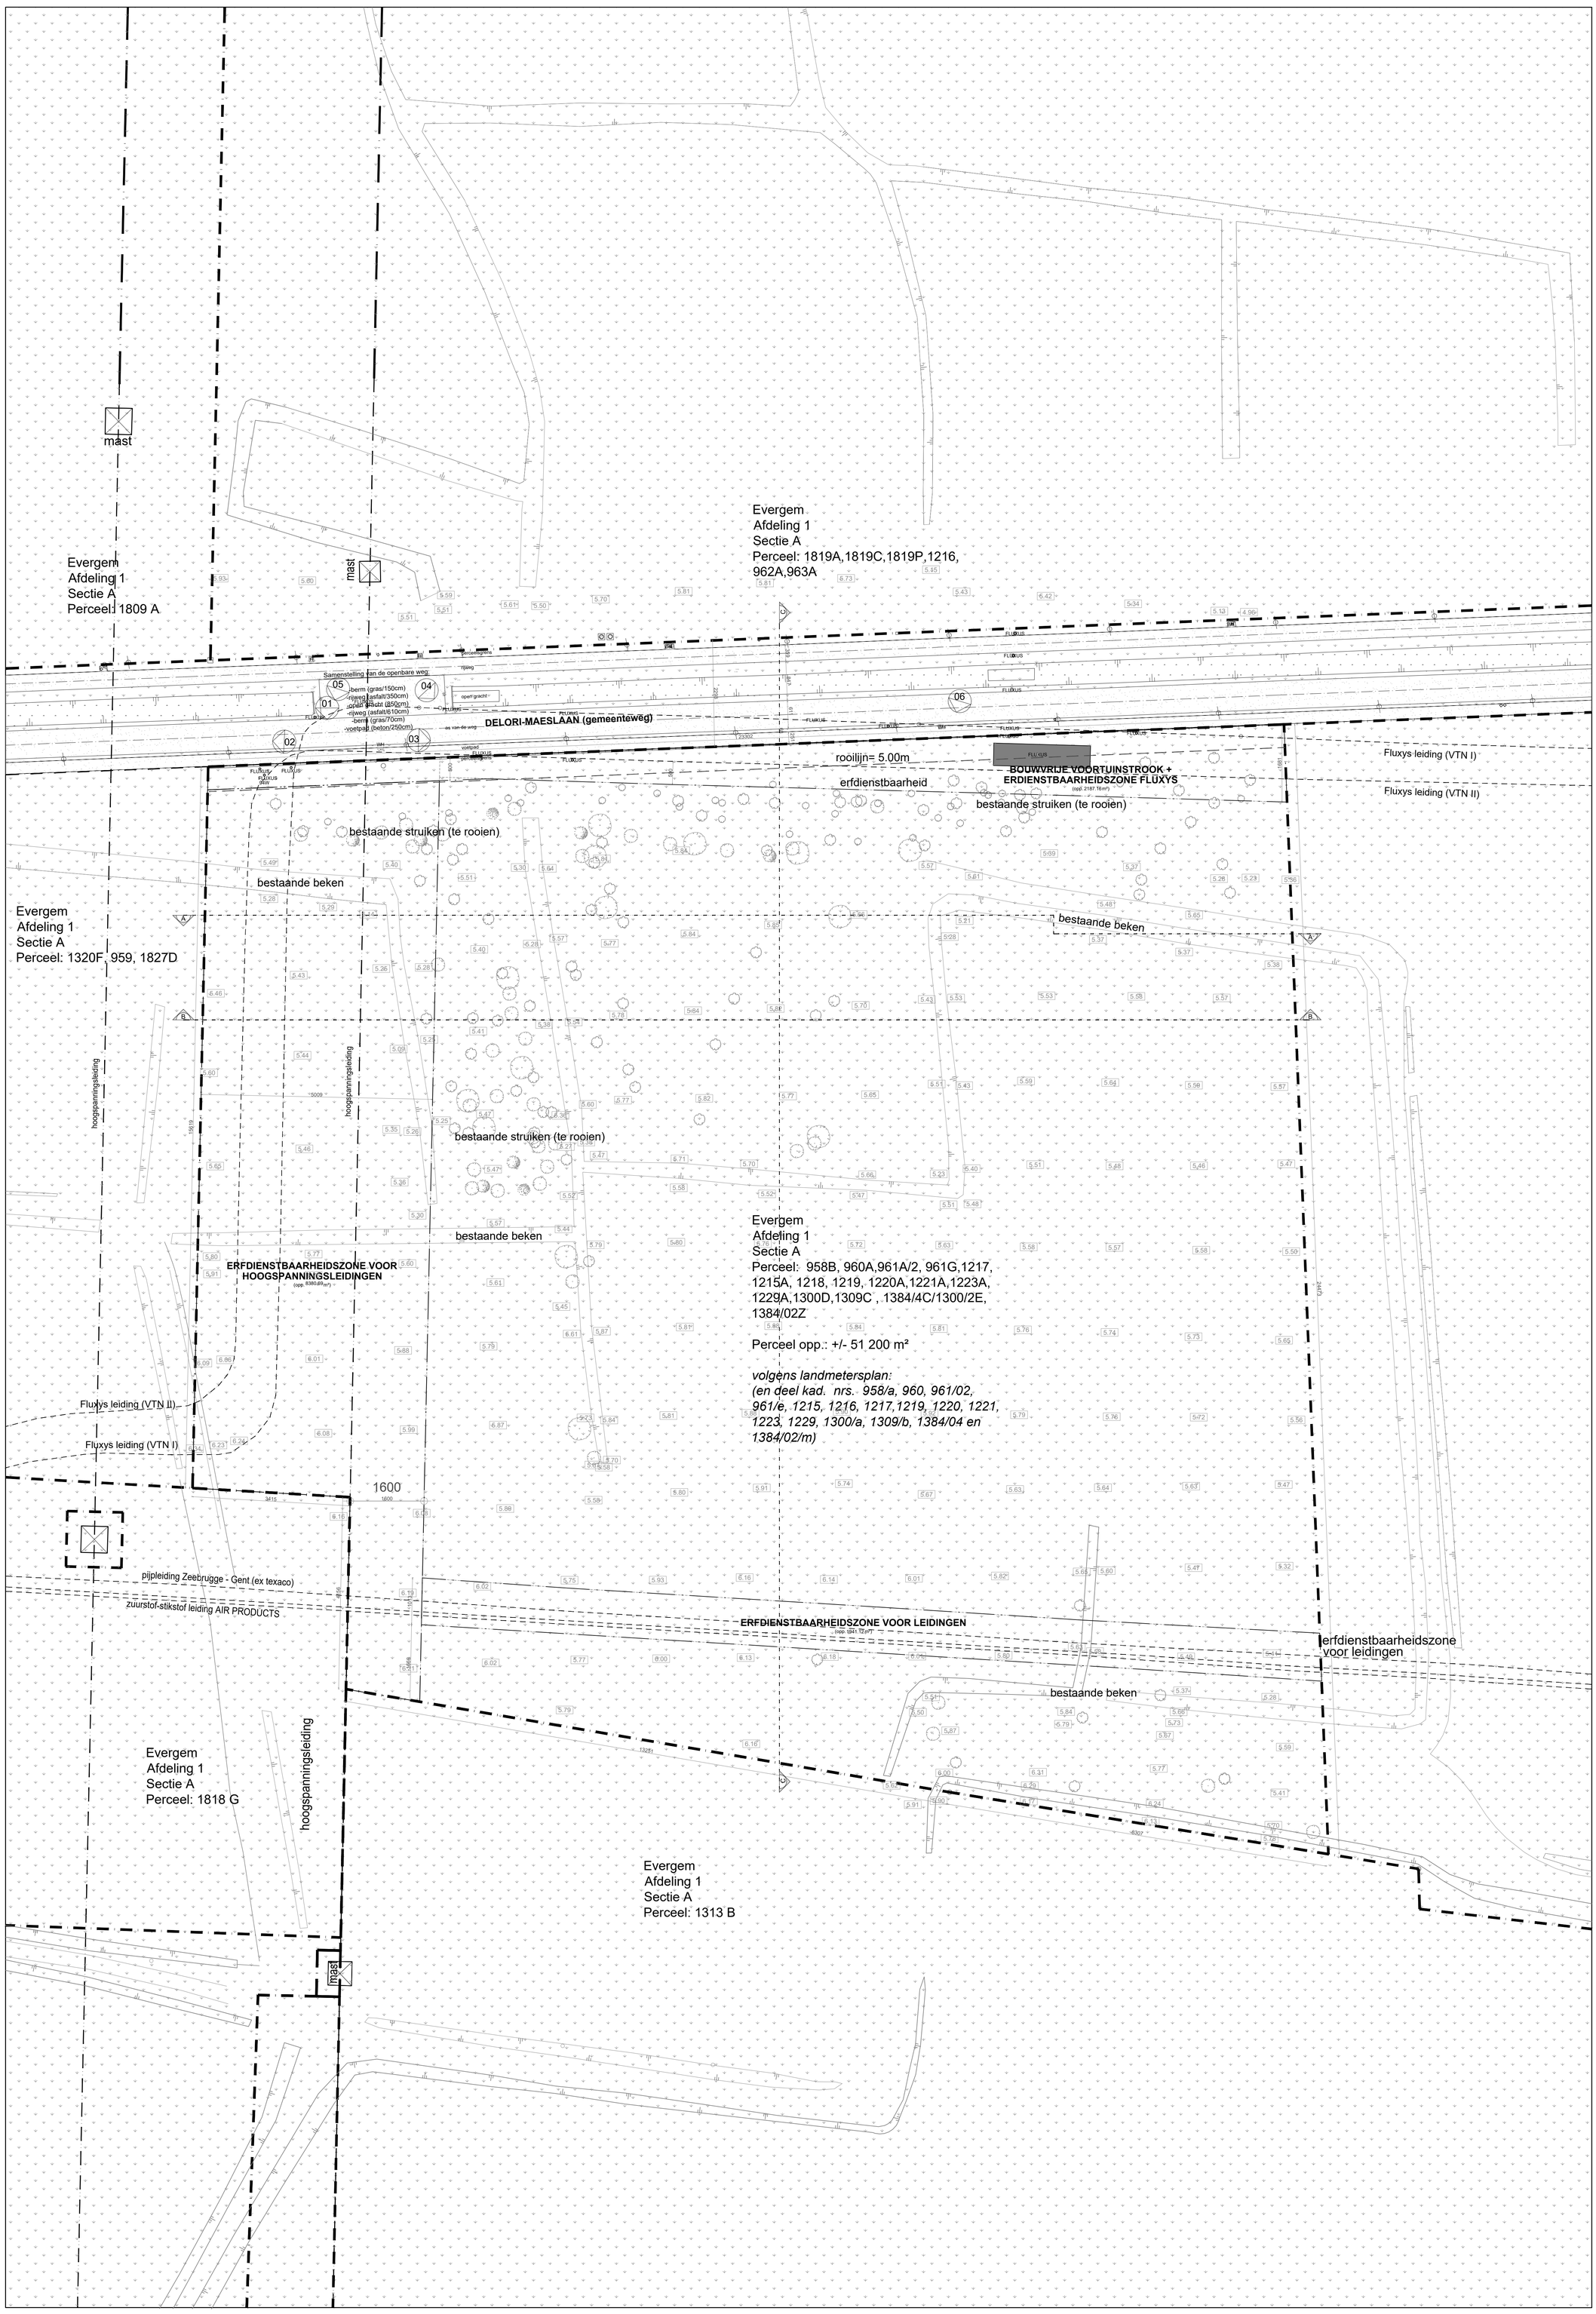

inplantingsplan.| bestaande toestand
schaal 1:200 (in cm)

N

0 400 1000 2000 cm

PARA EL Architect Igor Debergh	Parallel architecten bvba Hoofdzetel: Blauwweg 15a, 9230 Wetteren Tel.: 09/292.10.20 Contactadres: Blauwweg 15a, 9230 Wetteren Tel.: 09/292.10.20	**Bouwplaats** Delori-Maeslaan z/n Afdeling: 1 Sectie: A Perceel: 958B 960A 961A/2 961G 1217A 1218 1219 1220A 1221A 1223A 1300D 1309C Perceel opp.: 51 200 m²	Datum: 09/01/2021 Projectnr.: 2019-WE_00134/0 Tekening in cm Copyright 2021 alle rechten voorbehouden

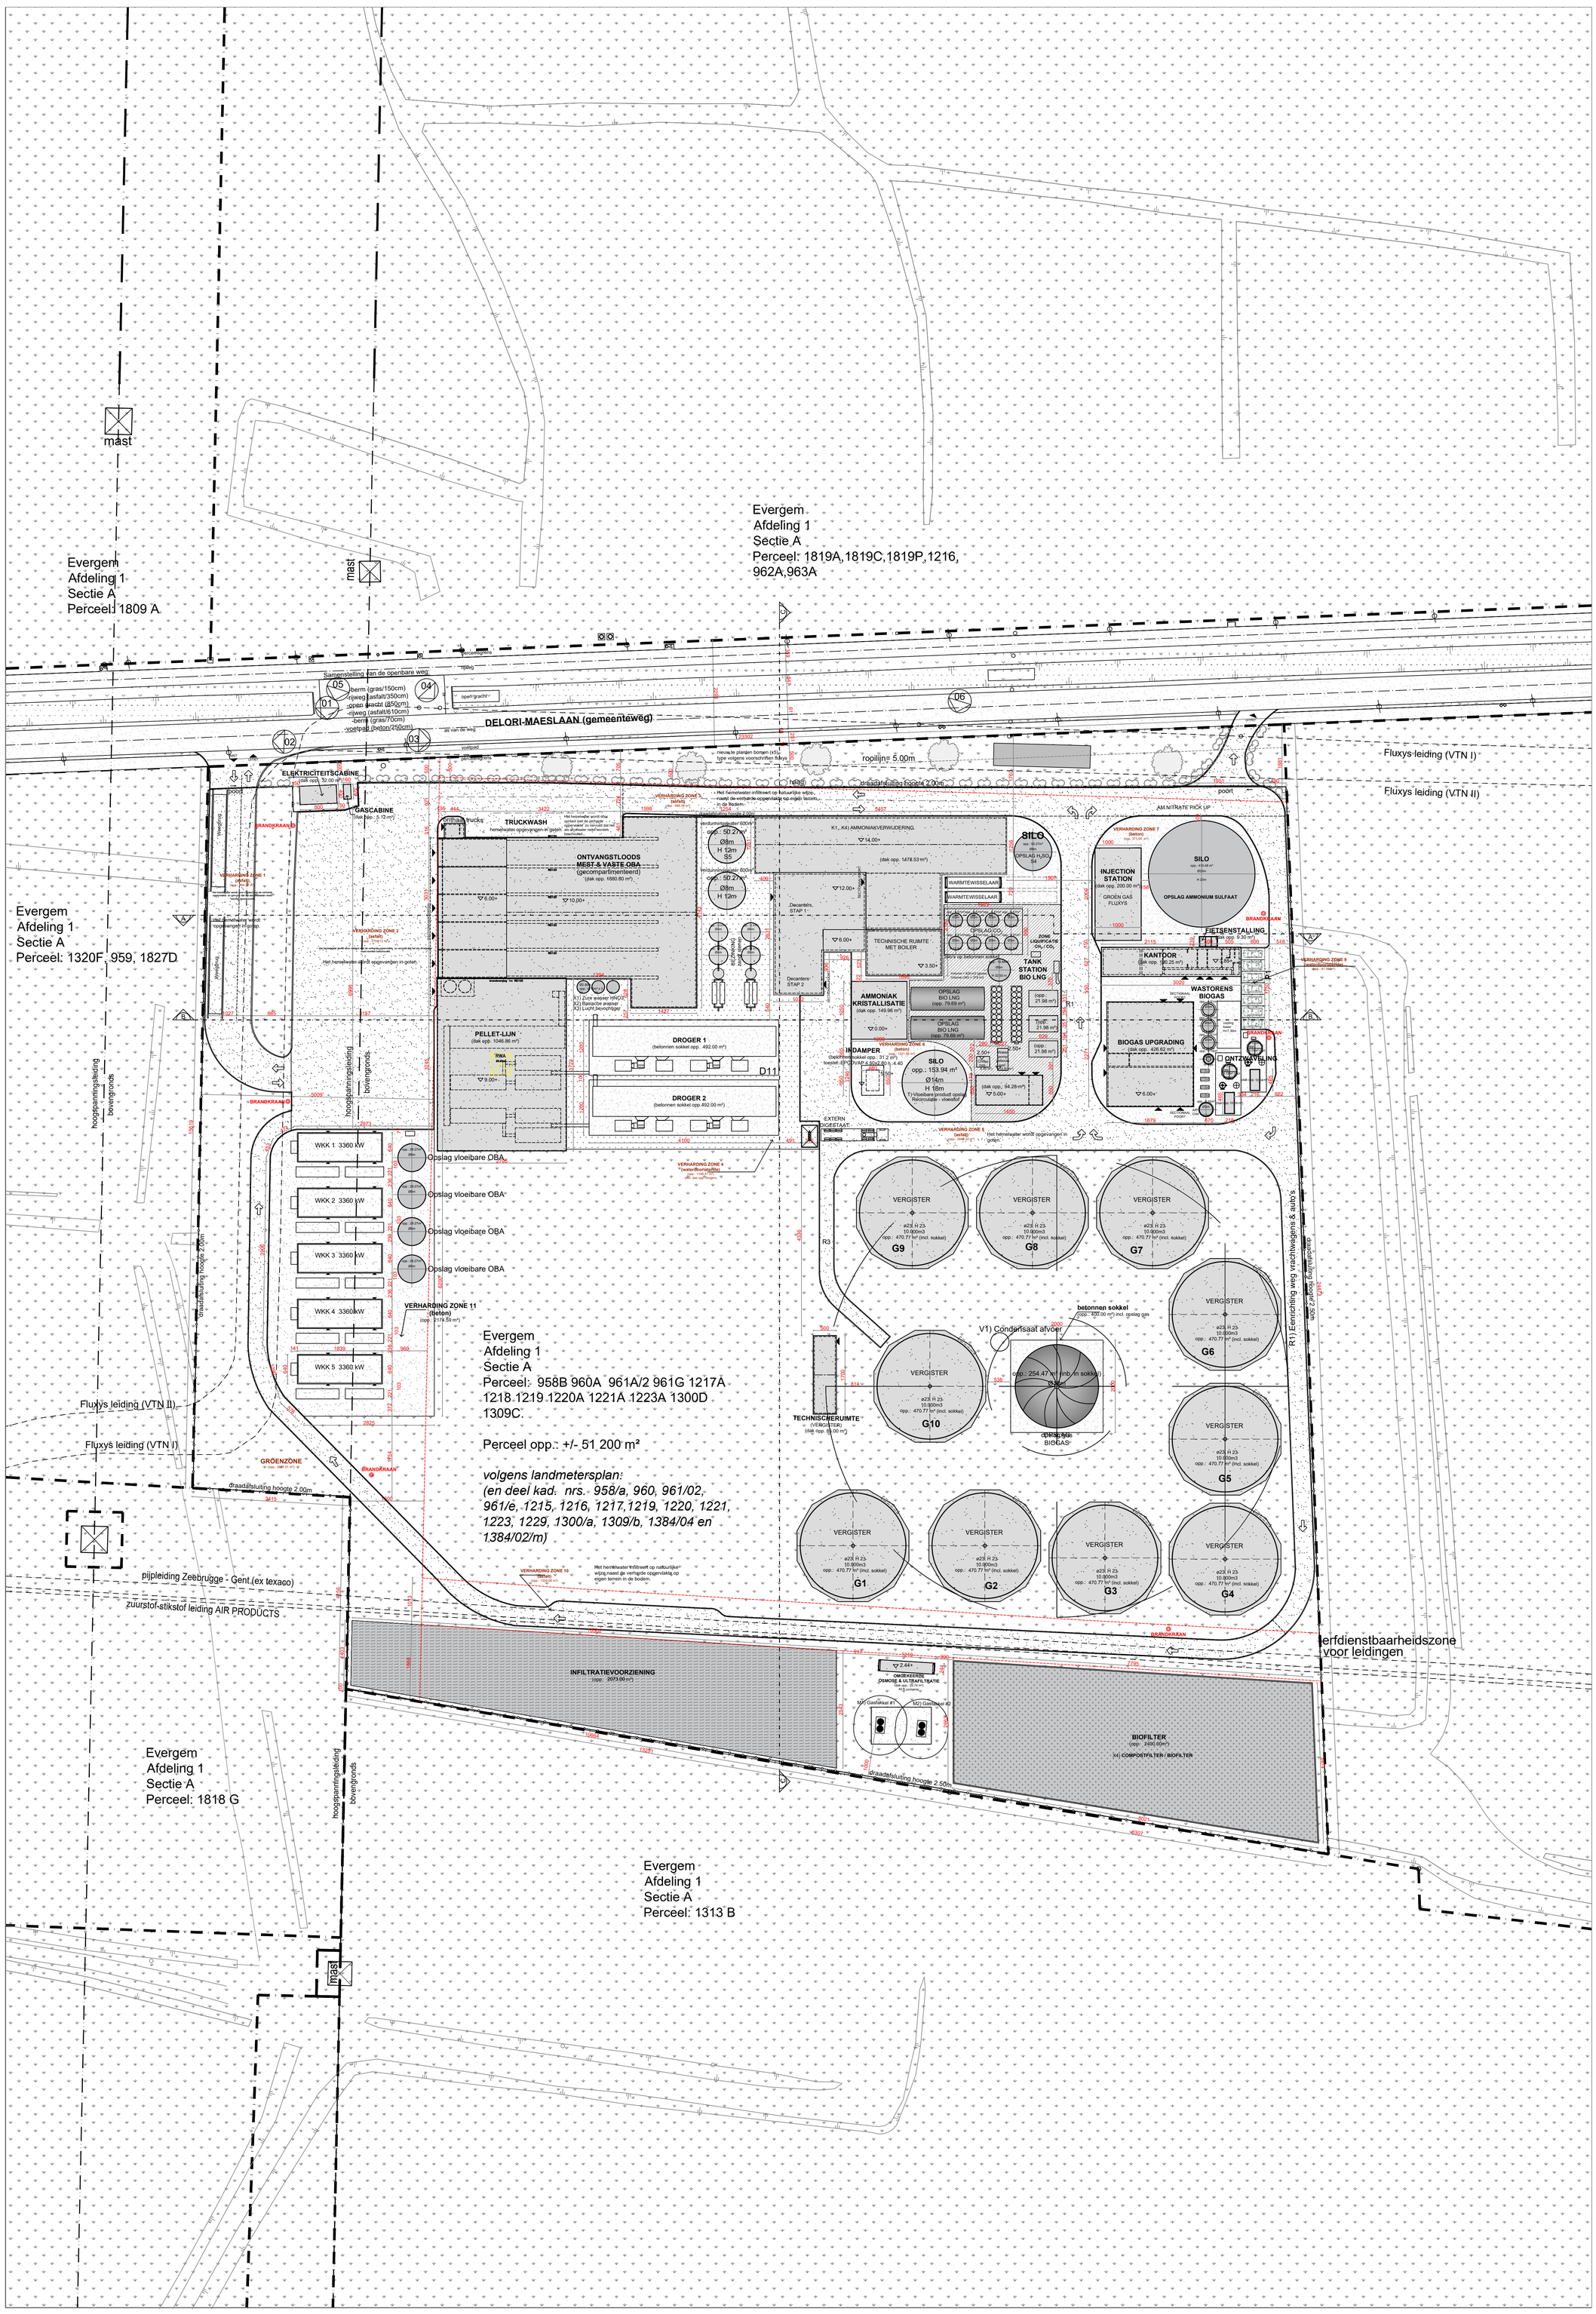

PARA EL Architect Igor Debergh	Parallel architecten bvba Hoofdzetel: Blazeweg 15a, 9230 Wetteren Tel.: 09/292.10.20 Contactadres: Blazeweg 15a, 9230 Wetteren Tel.: 09/292.10.20	**Bouwplaats** Dalen-Maeslaan z/n Afdeling: 1 Sectie: A Perceel: 958B 960A 961A/2 961G 1217A 1218 1219 1220A 1221A 1223A 1300D 1309C Perceel opp.: 51 200 m²	Datum: 07/01/2021 Projectnr.: 2019-WE_001340 Tekening in cm Copyright 2021 alle rechten voorbehouden

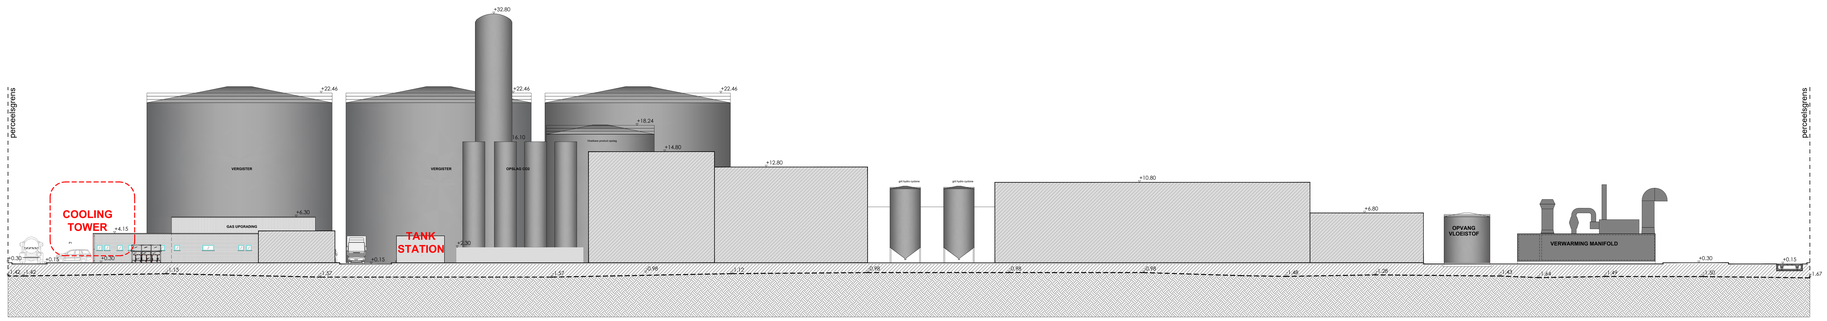

Profiel volgens niveaus in landmetersplan
Profiel volgens niveaus in Geopunt
Profiel nieuwe toestand
Grondaanvulling
Grond bestaande toestand

terreinprofiel.| terreinprofiel AA nieuwe toestand
schaal 1:200 (in cm)

0 400 1000 2000 cm

PARALEL
Architect Igor Debergh

Parallel architecten bvba
Hoofdzetel: Bezeweg 15a, 9230 Wetteren Tel.: 09/292 10 20
Contactadres: Bezeweg 15a, 9230 Wetteren Tel.: 09/292 10 20

Bouwplaats
Datum Maandaan zin
Afdeling: 1
Sector: A
Perceel: 9088 965A 961A2 961G 1217A 1218 1219 1220A 1221A 1223A 1300D 1309C
Perceel opp.: 51 200 m²

Datum: 01/12/2020
Projectnr.: 2019-WE_201340
Tekening in cm
Copyright 2020 alle rechten voorbehouden

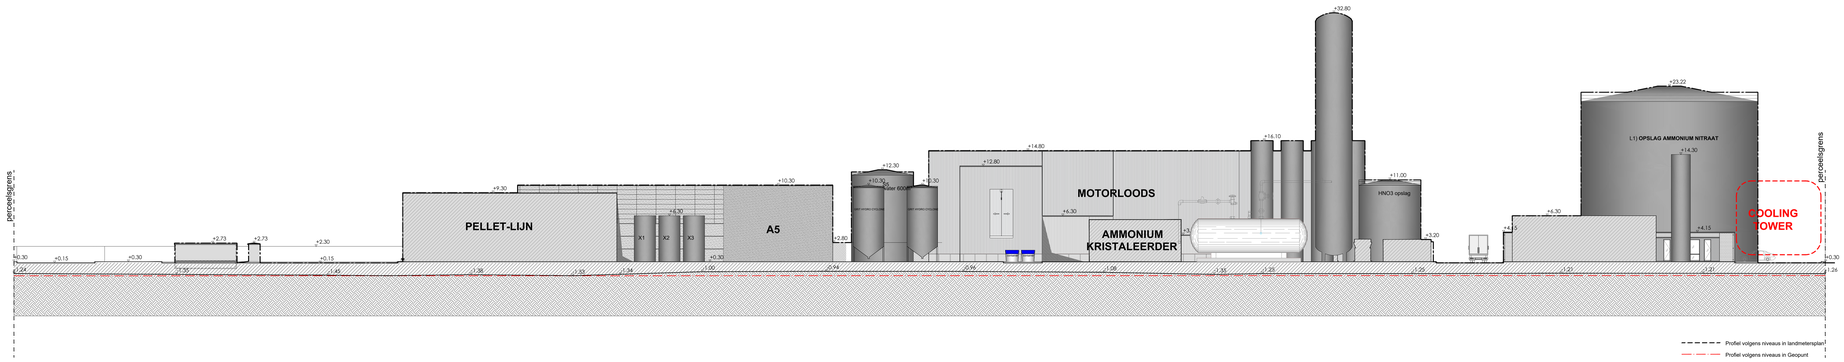

terreinprofiel.| terreinprofiel BB nieuwe toestand
schaal 1:200 (in cm)

0 400 1000 2000 cm

PARALLEL Architect Igor Debergh	Parallel architecten bvba Hoofdzetel: Bezoeweg 15a, 9230 Wetteren Tel.: 09/292 10 20 Contactadres: Bezoeweg 15a, 9230 Wetteren Tel.: 09/292 10 20	**Bouwplaats** Datum Maandaan zin Afdeling: 1 Sectie: A Perceel: 9588 965A 961A2 961G 1217A 1218 1219 1220A 1221A 1223A 1300D 1309C Perceel opp.: 51 200 m²	Datum: 01/12/2020 Projectnr.: 2019-RIE_201340 Tekening in cm *copyright 2020 alle rechten voorbehouden

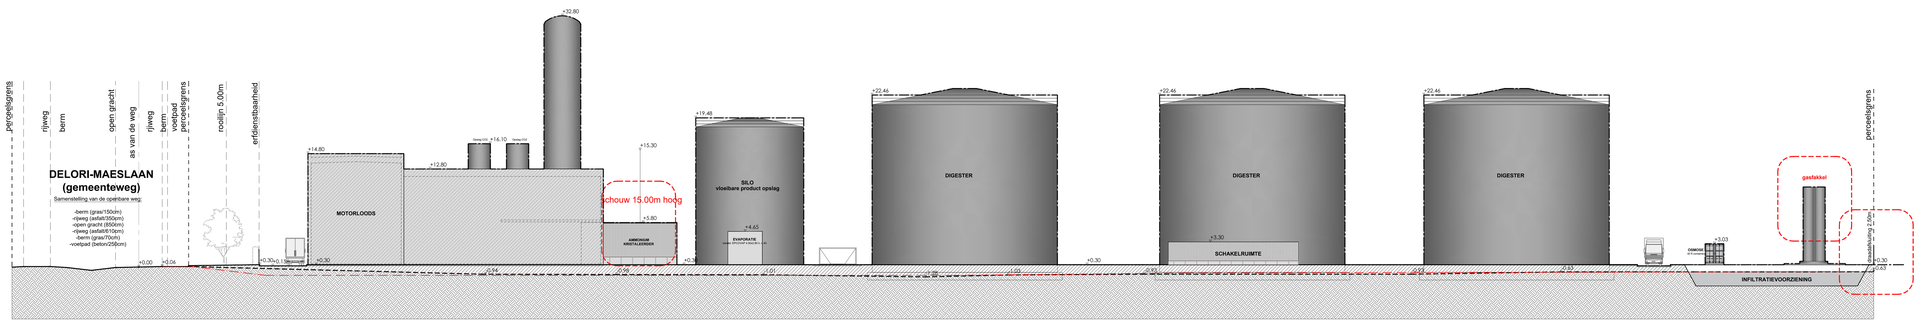

terreinprofiel.| terreinprofiel CC nieuwe toestand
schaal 1:200 (in cm)

0 400 1000 2000 cm

PARALEL
Architect Igor Delbergh

Parallel architecten bvba
Hoofdzetel: Bezoeweg 15a, 9230 Wetteren Tel.: 09/292 10 20
Contactadres: Bezoeweg 15a, 9230 Wetteren Tel.: 09/292 10 20

Bouwplaats
Delori-Maeslaan z/n
Afdeling 1
Sectie A
Perceel: 9588 965A 961A2 961G 1217A 1218 1219 1225A 1221A 1223A 1300D 1309C
Perceel opp.: 51 200 m²

Datum: 01/12/2020
Projectnr.: 2019-IRE_201340
Tekening in cm

Copyright 2020 alle rechten voorbehouden