


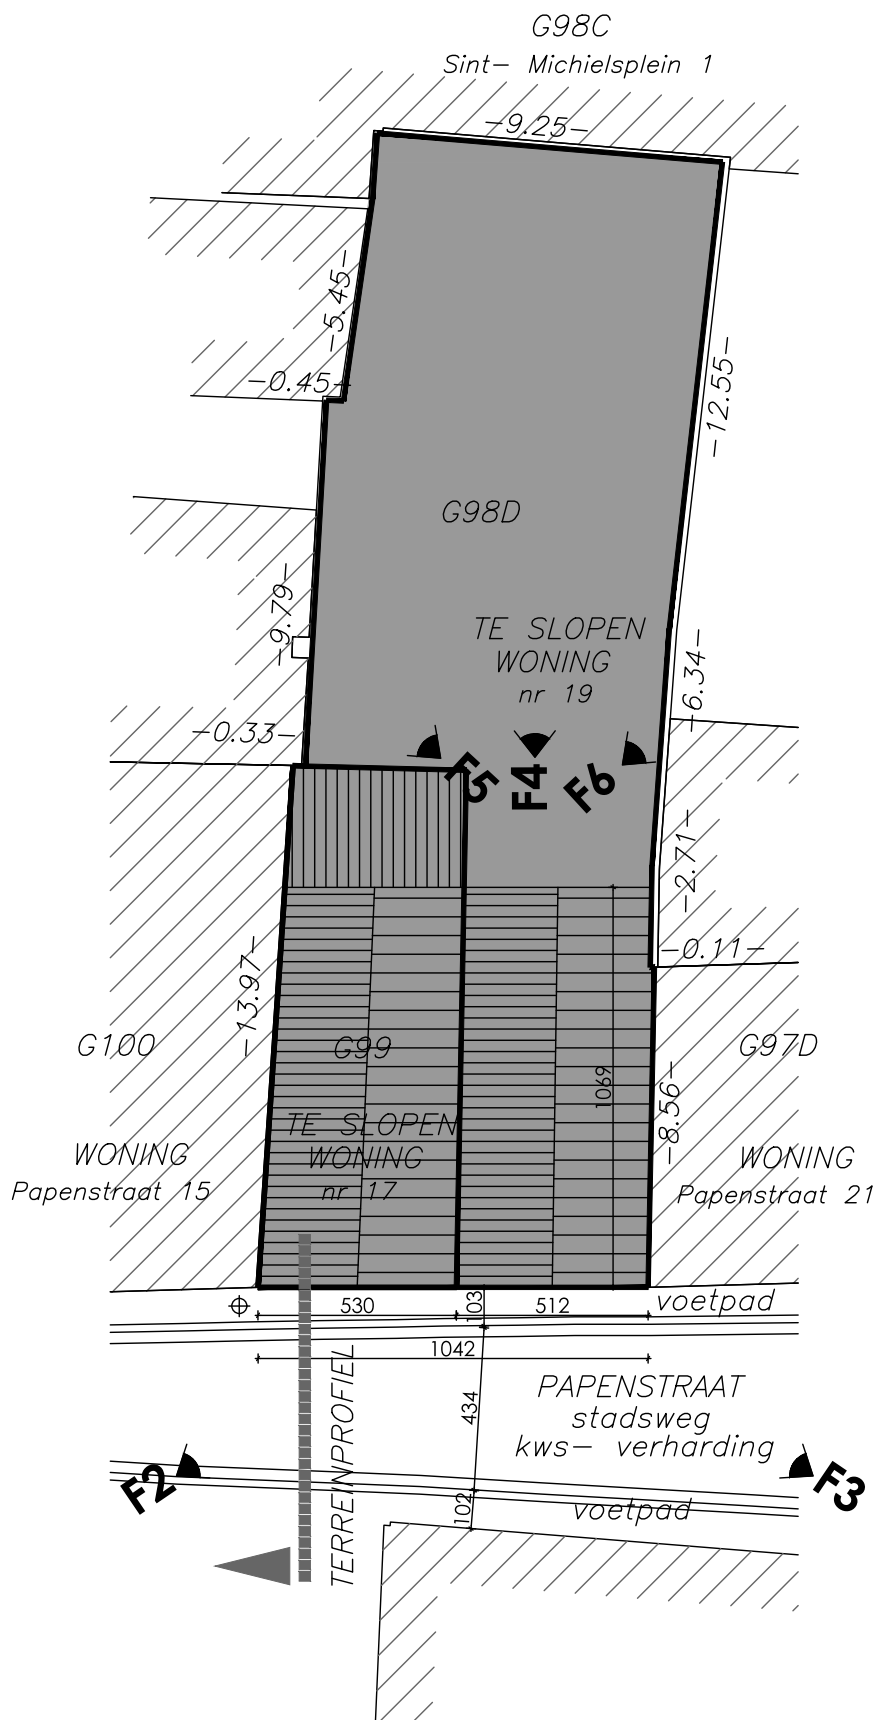


inplantingsplan 1/200

bestaande toestand met aanduiding fotopunten




0m 2m

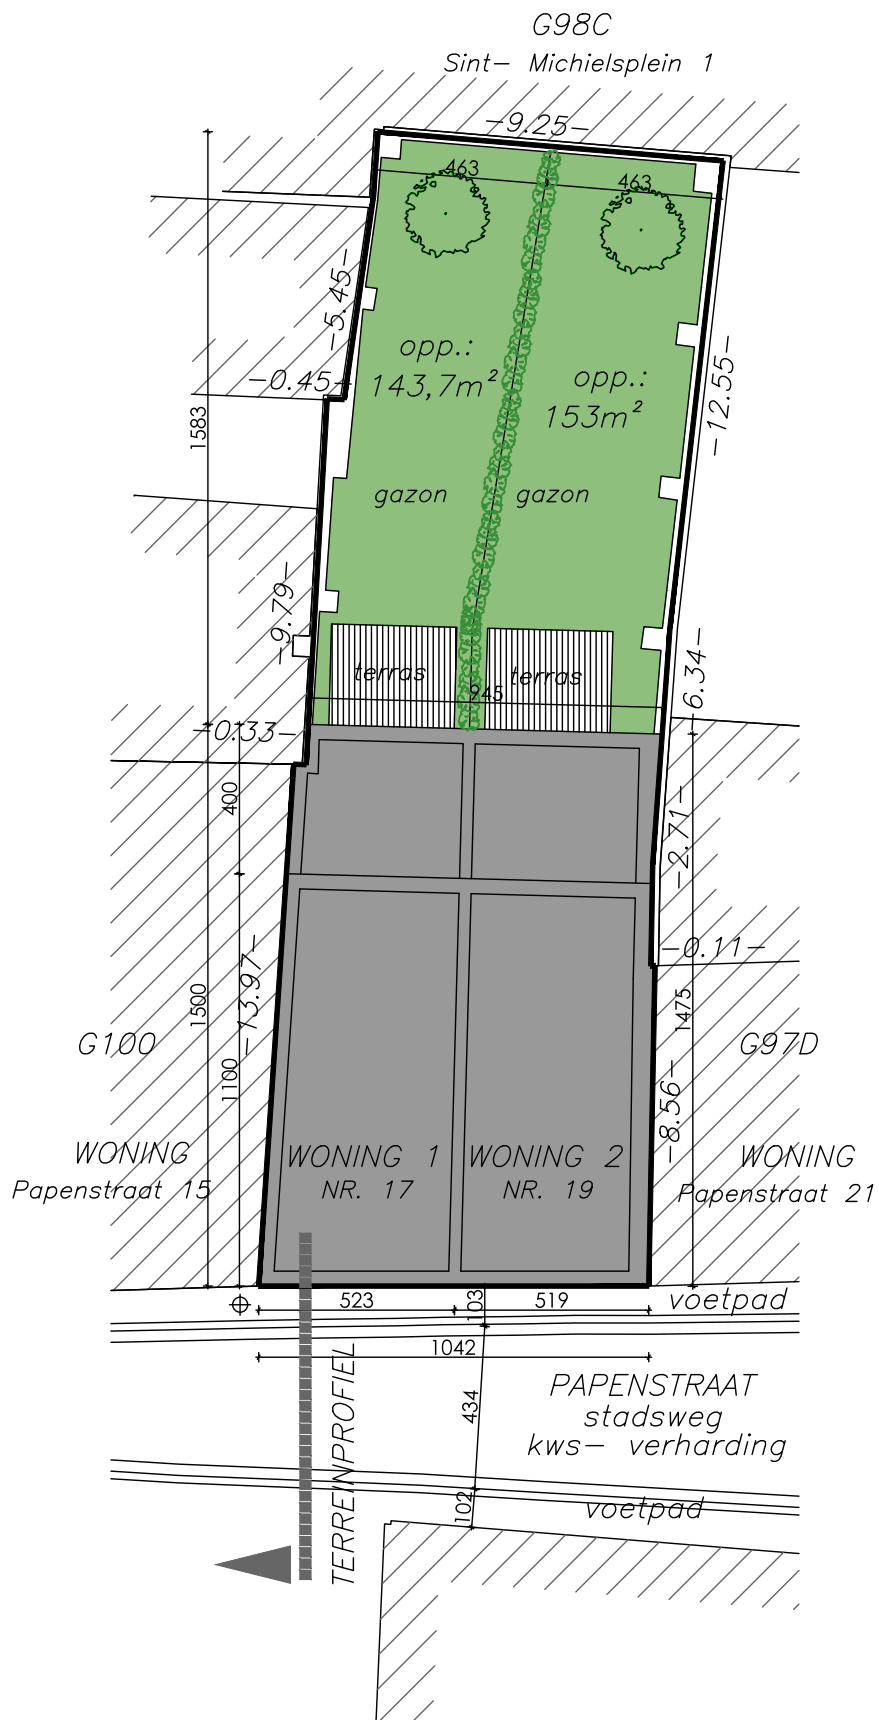

inplantingsplan 1/200

nieuwe toestand




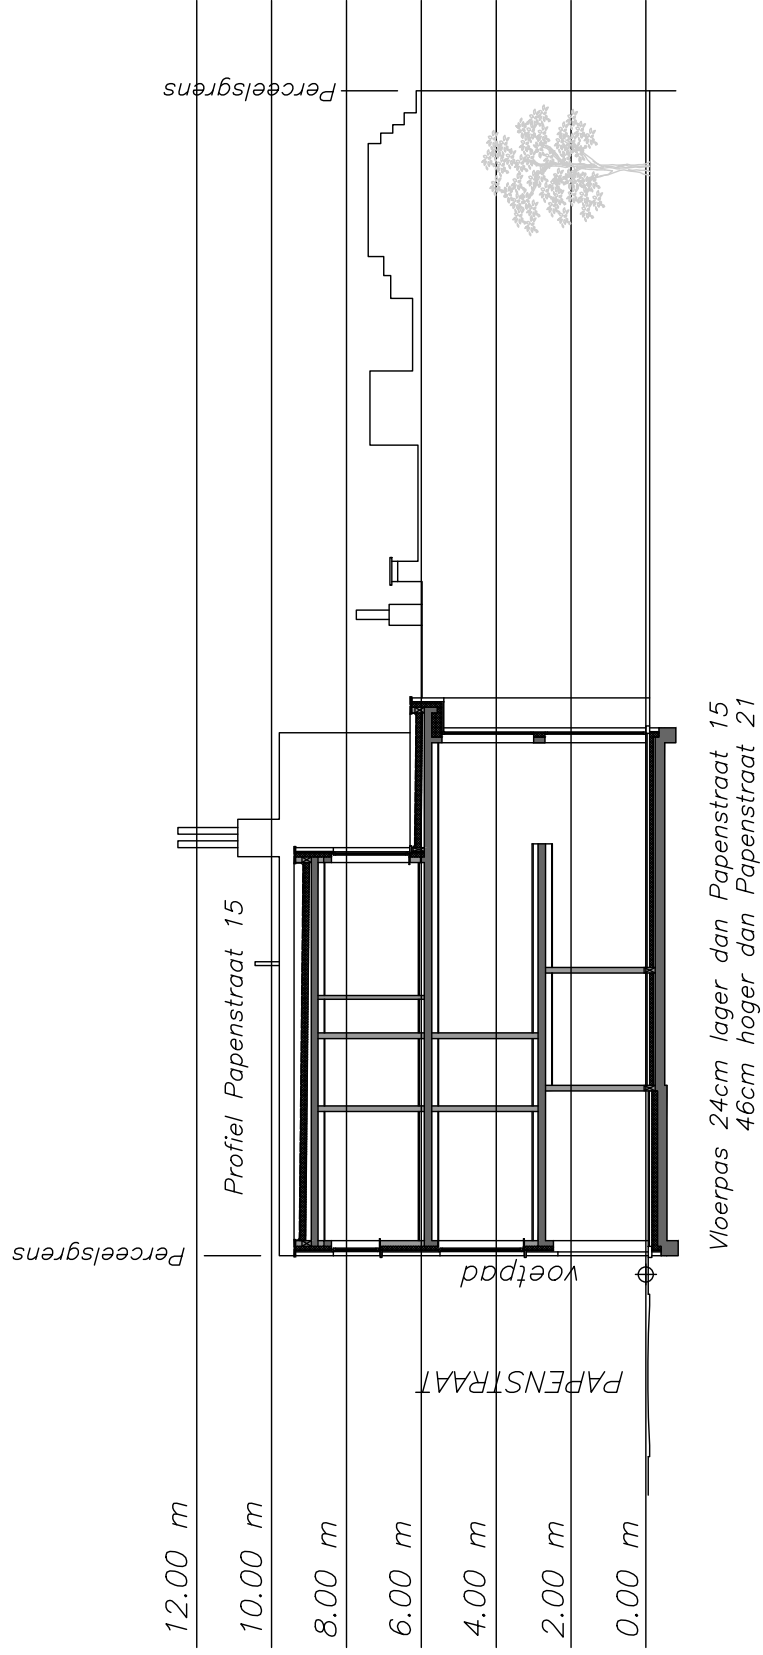


terreinprofiel 1/200


nieuwe toestand



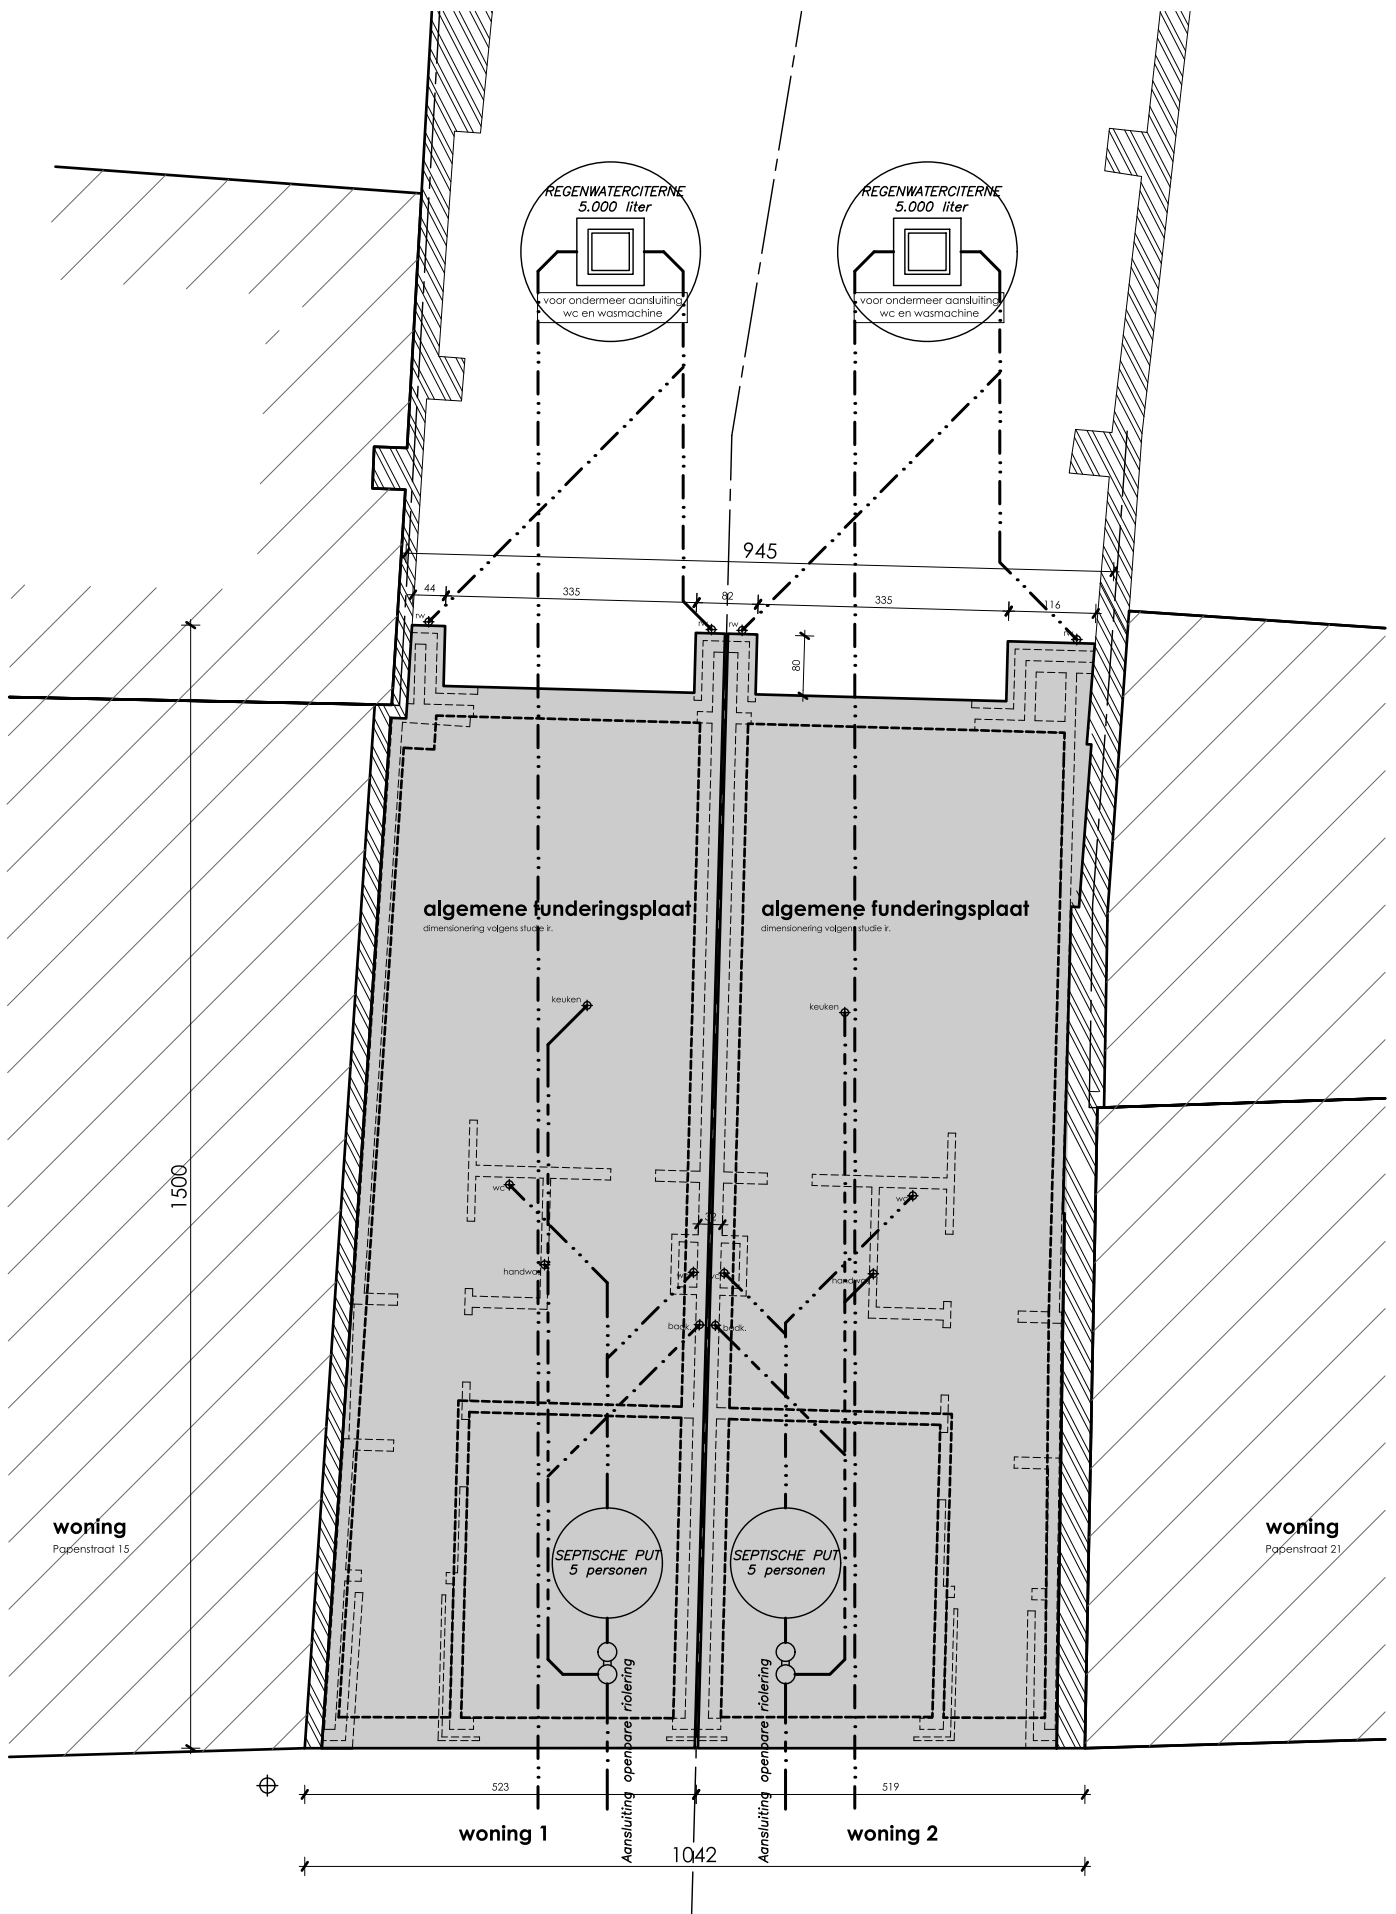


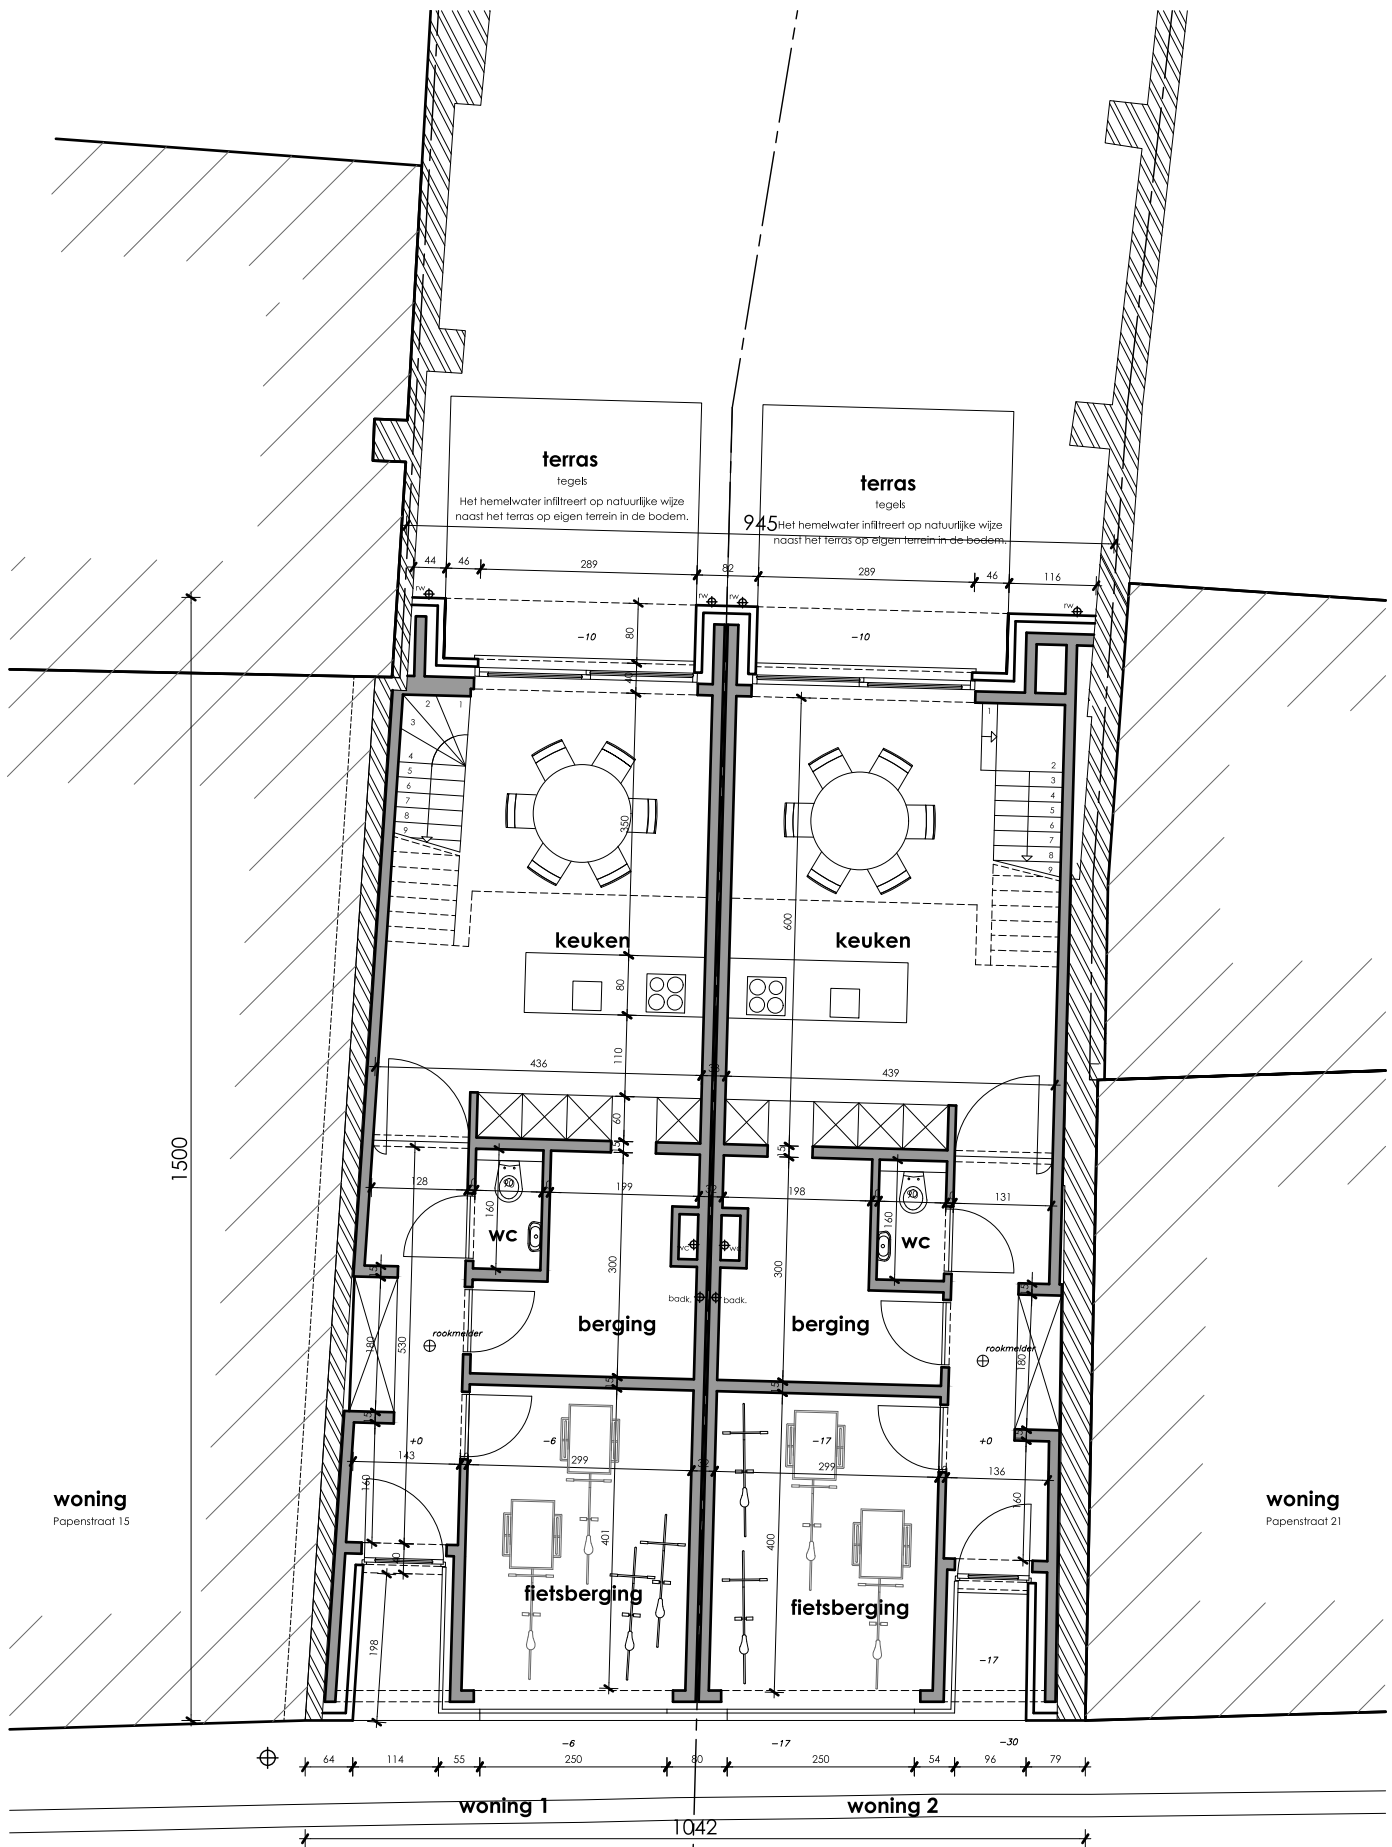


Grondplan 1/100

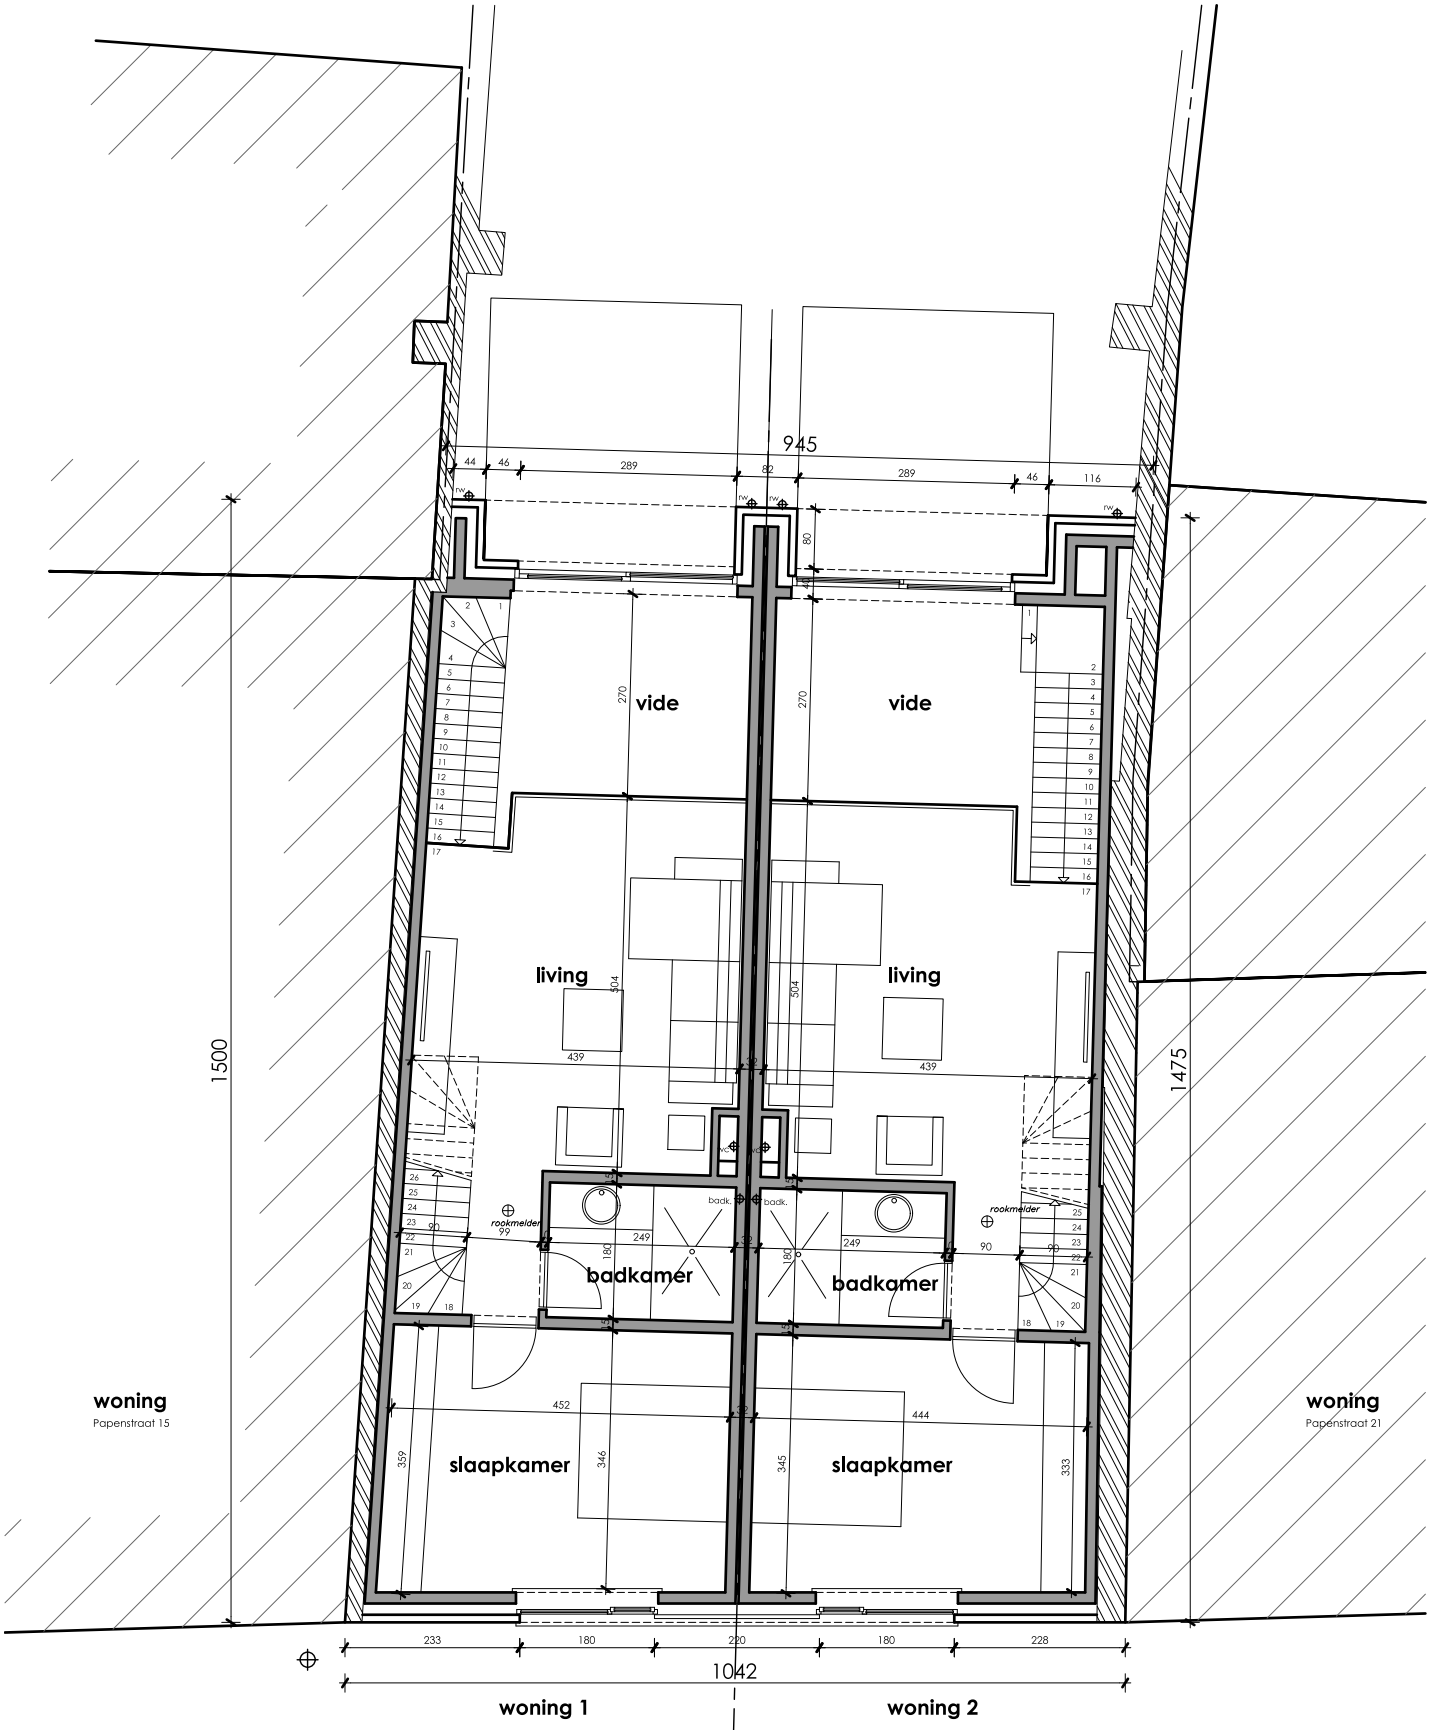



Verdiepingsplan 1 1/100

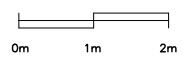

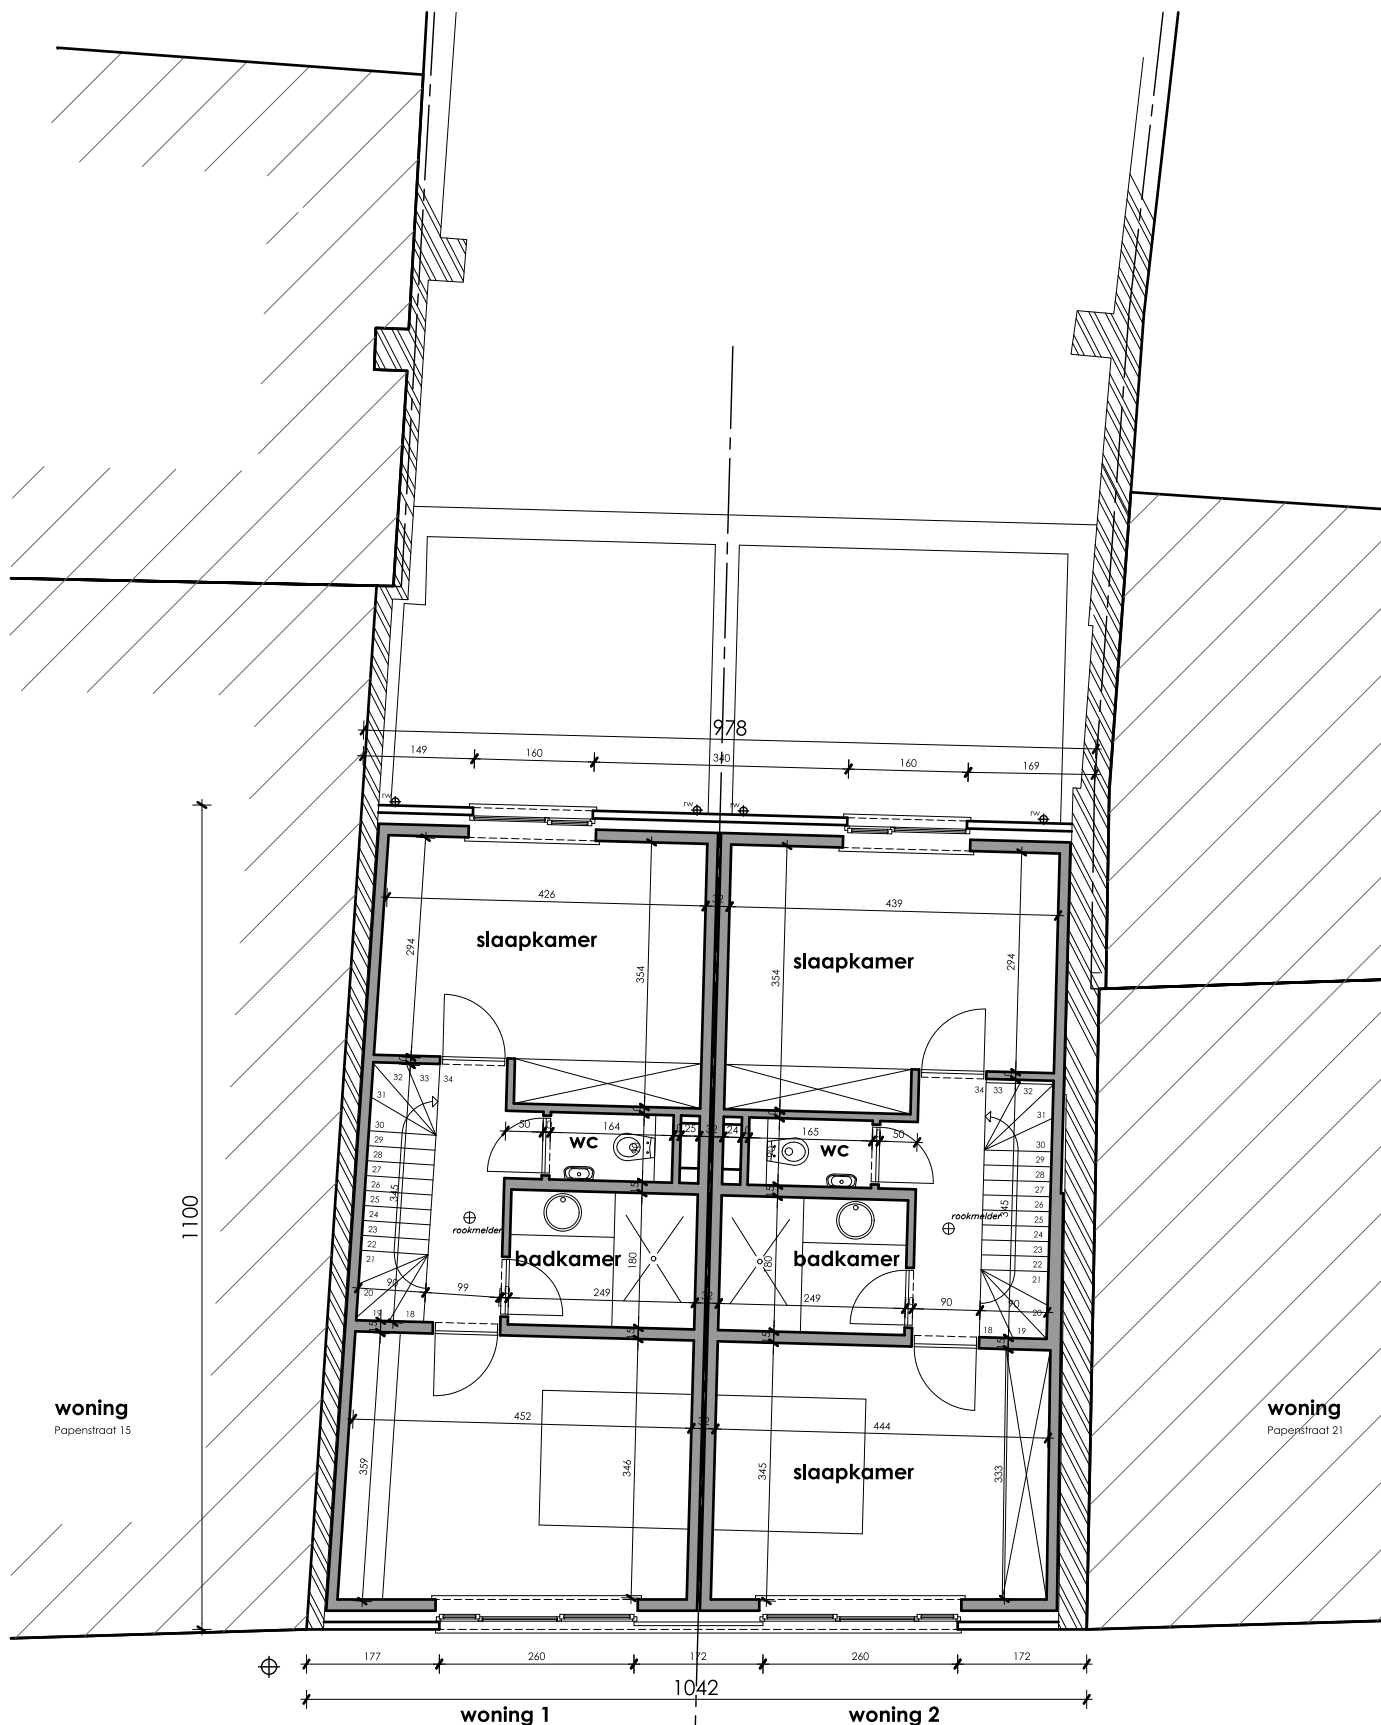

Verdiepingsplan 2 1/100

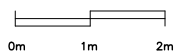

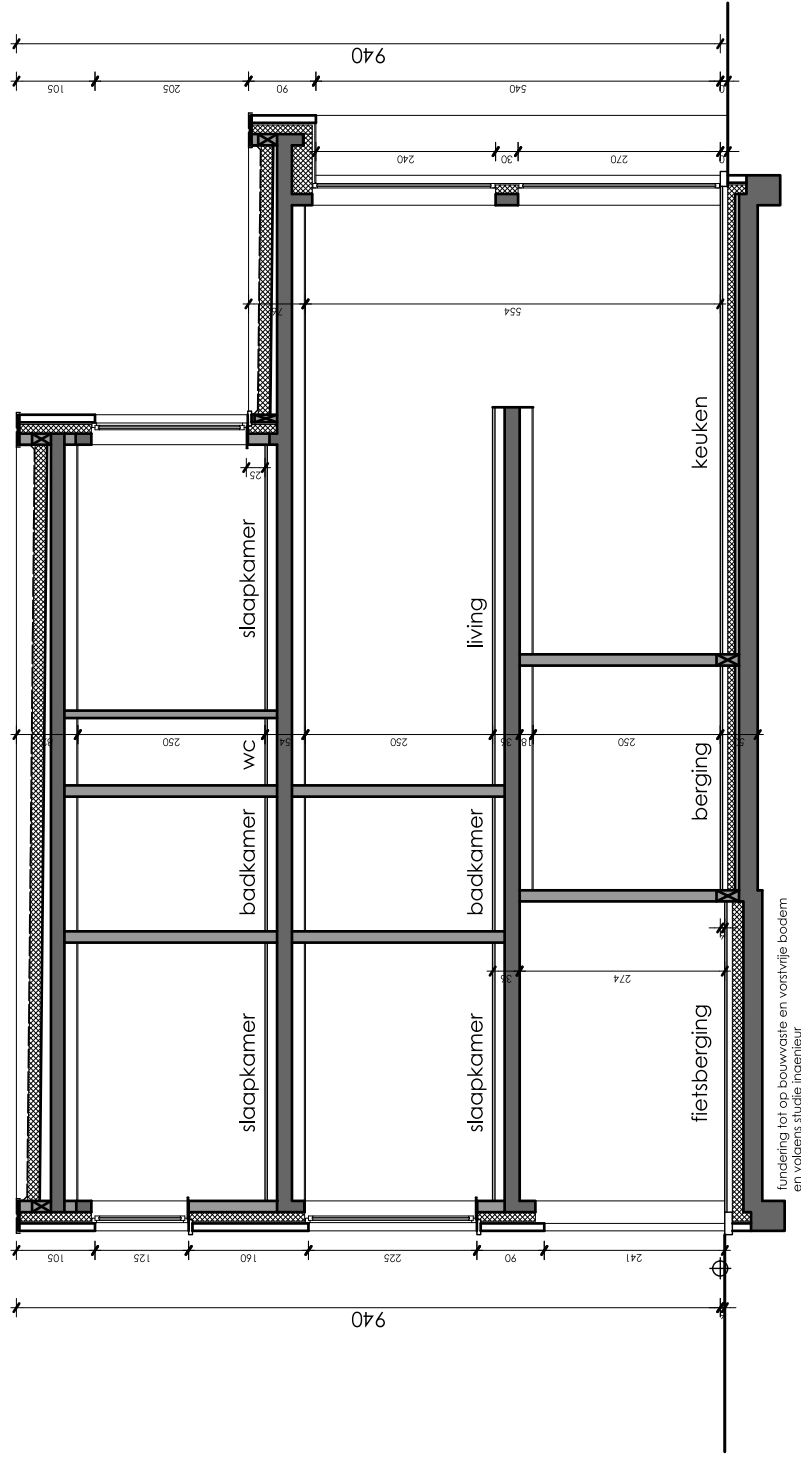

woning 1
Papenstraat 17

Papenstraat 17

doorsnede 1/100

