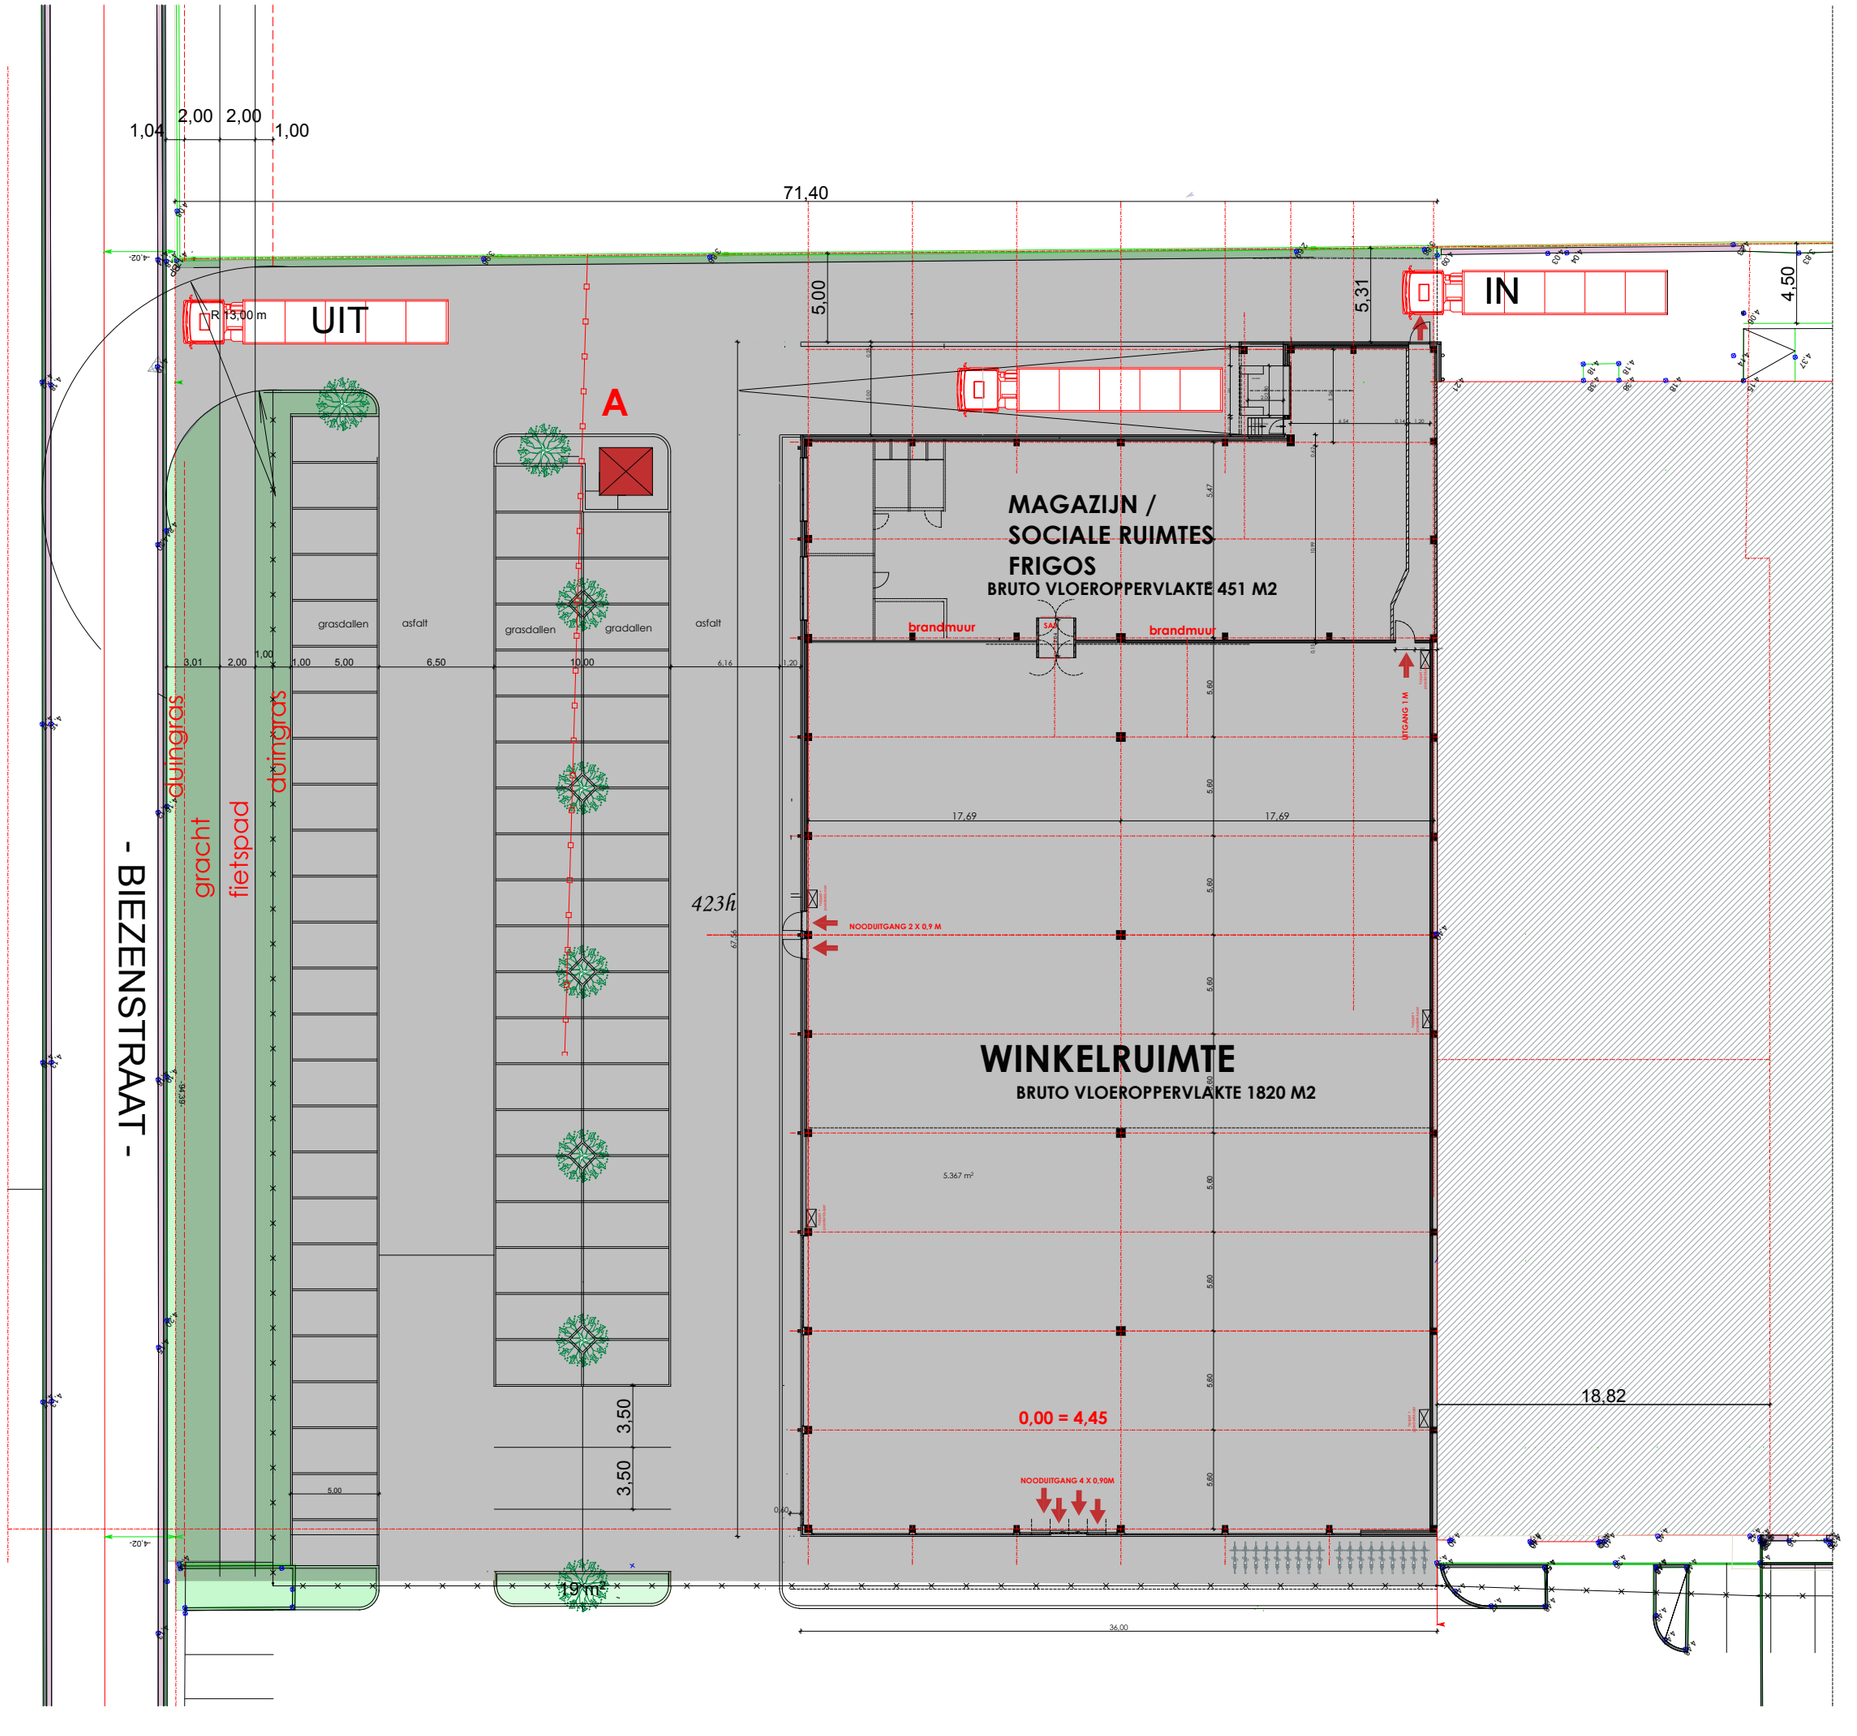
1,04
2,00
2,00
1,00
71,40
5,00
5,31
4,50
IN
UIT
R 13,00 m
A
MAGAZIJN /
SOCIALE RUIMTES
FRIGOS
BRUTO VLOEROPPERVLAKTE 451 M2
brandmuur
brandmuur
grasdallen
asfalt
grasdallen
gradallen
asfalt
3,01
2,00
1,00
1,00
5,00
6,50
10,00
6,16
1,20
duingras
gracht
fietspad
duingras
- BIEZENSTRAAT -
17,69
17,69
5,60
423h
NOODUITGANG 2 X 0,9 M
WINKELRUIMTE
BRUTO VLOEROPPERVLAKTE 1820 M2
5.367 m²
0,00 = 4,45
NOODUITGANG 4 X 0,90M
3,50
3,50
5,00
19 m
18,82
36,00