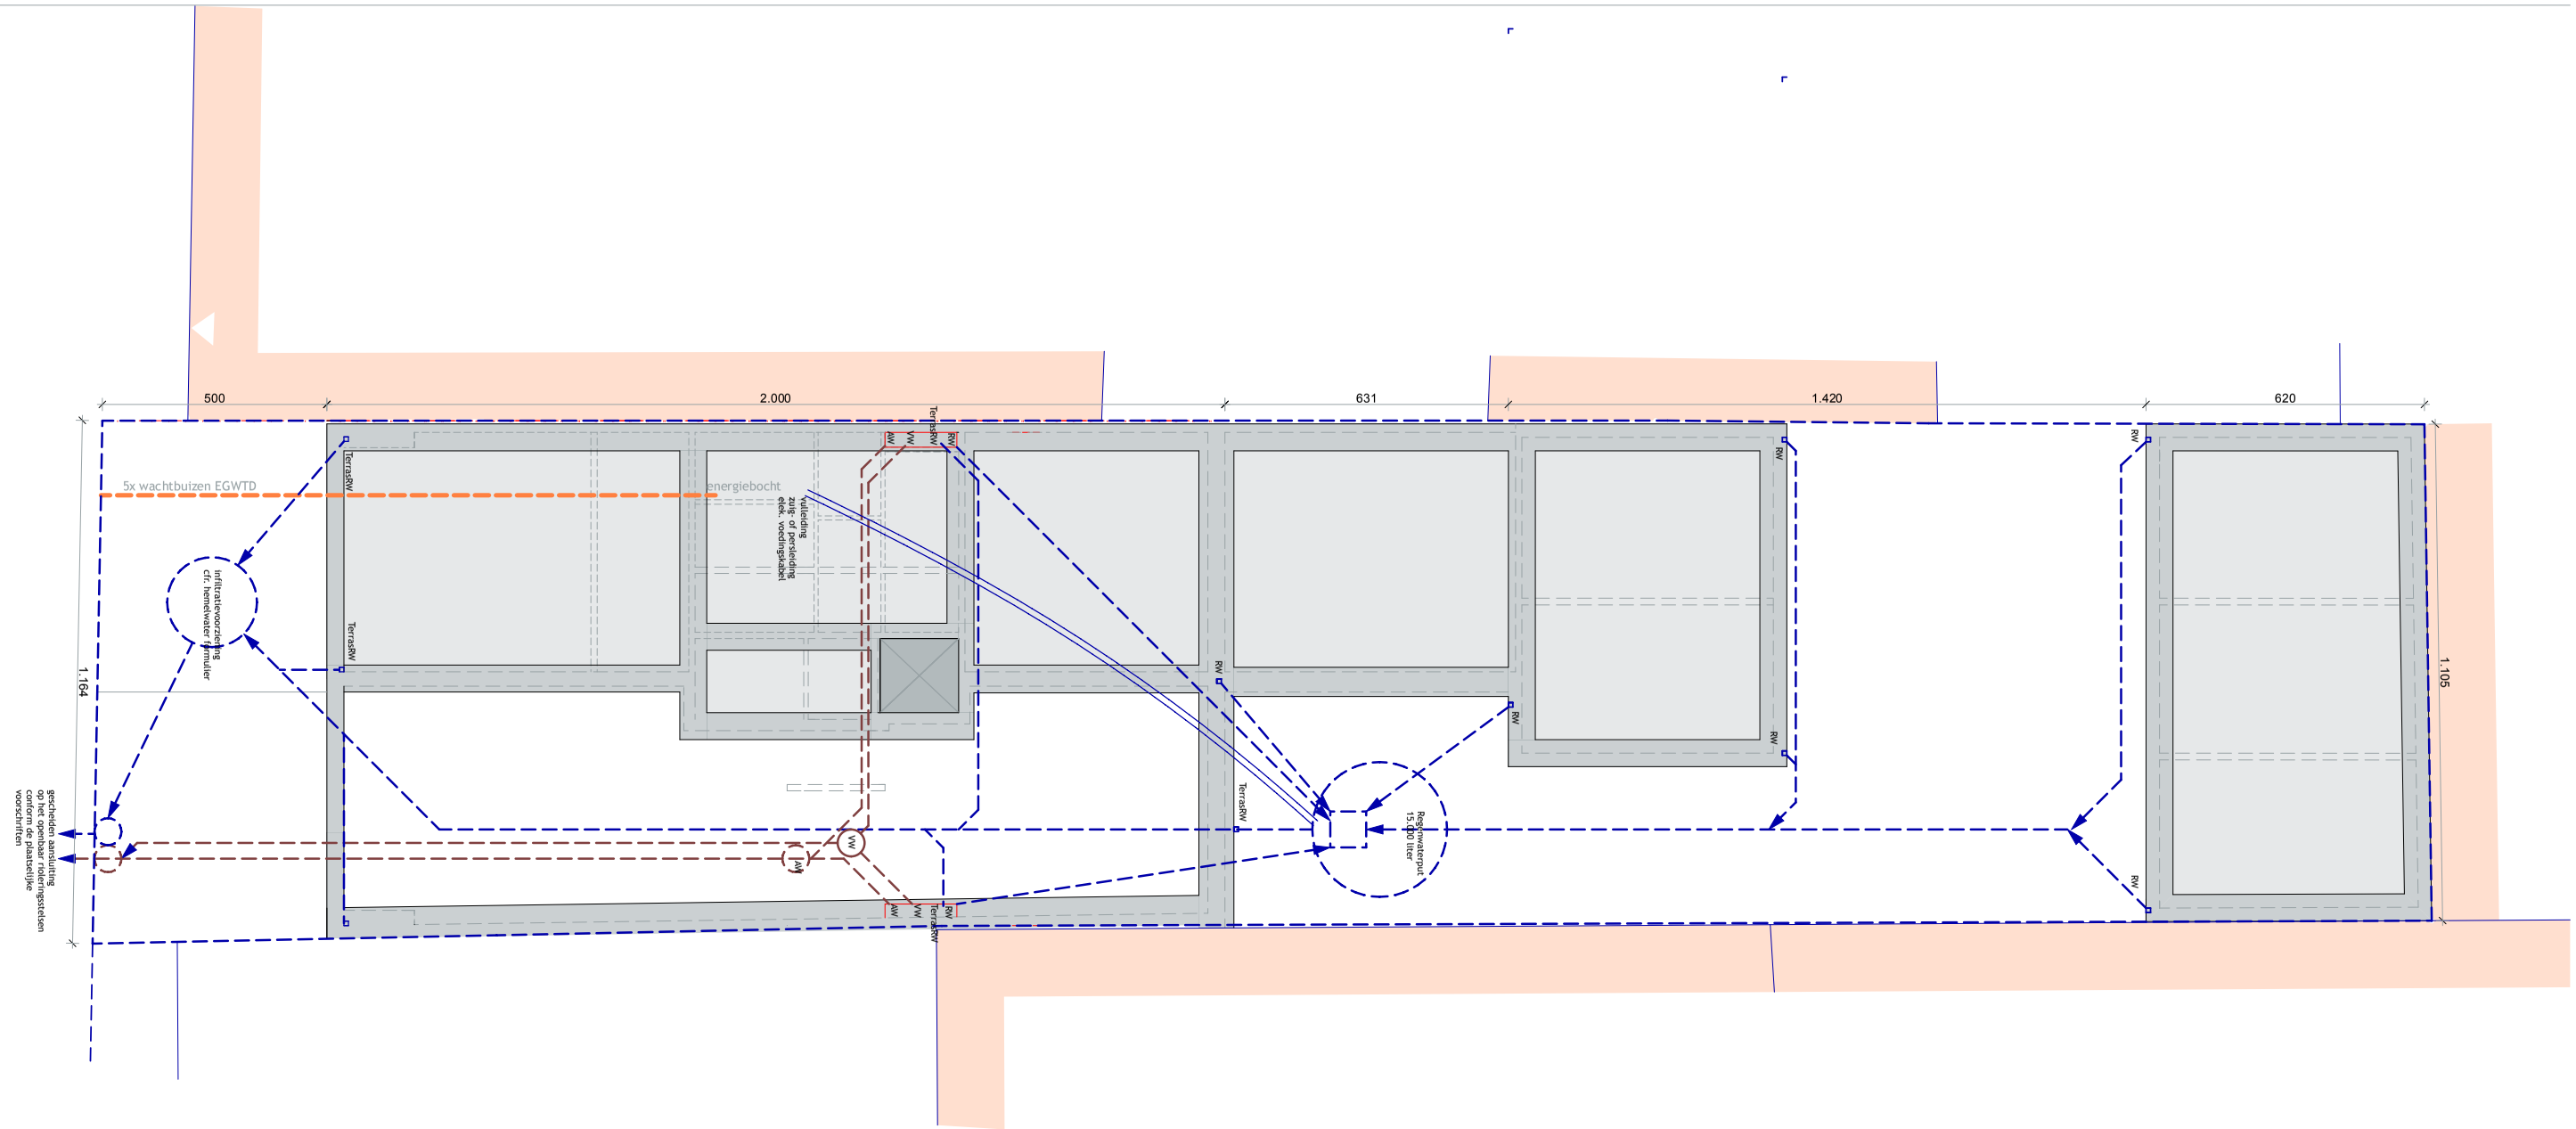


0 1 2 3 4 5

FUNDERINGS- en RIOLERINGSPLAN


Nieuwbouw woonproject "Willem Tell"

na slopen van een loods

DIKSMUIDE - Ijzerheemplein

HOET Architecten

www.archi-HOET.be

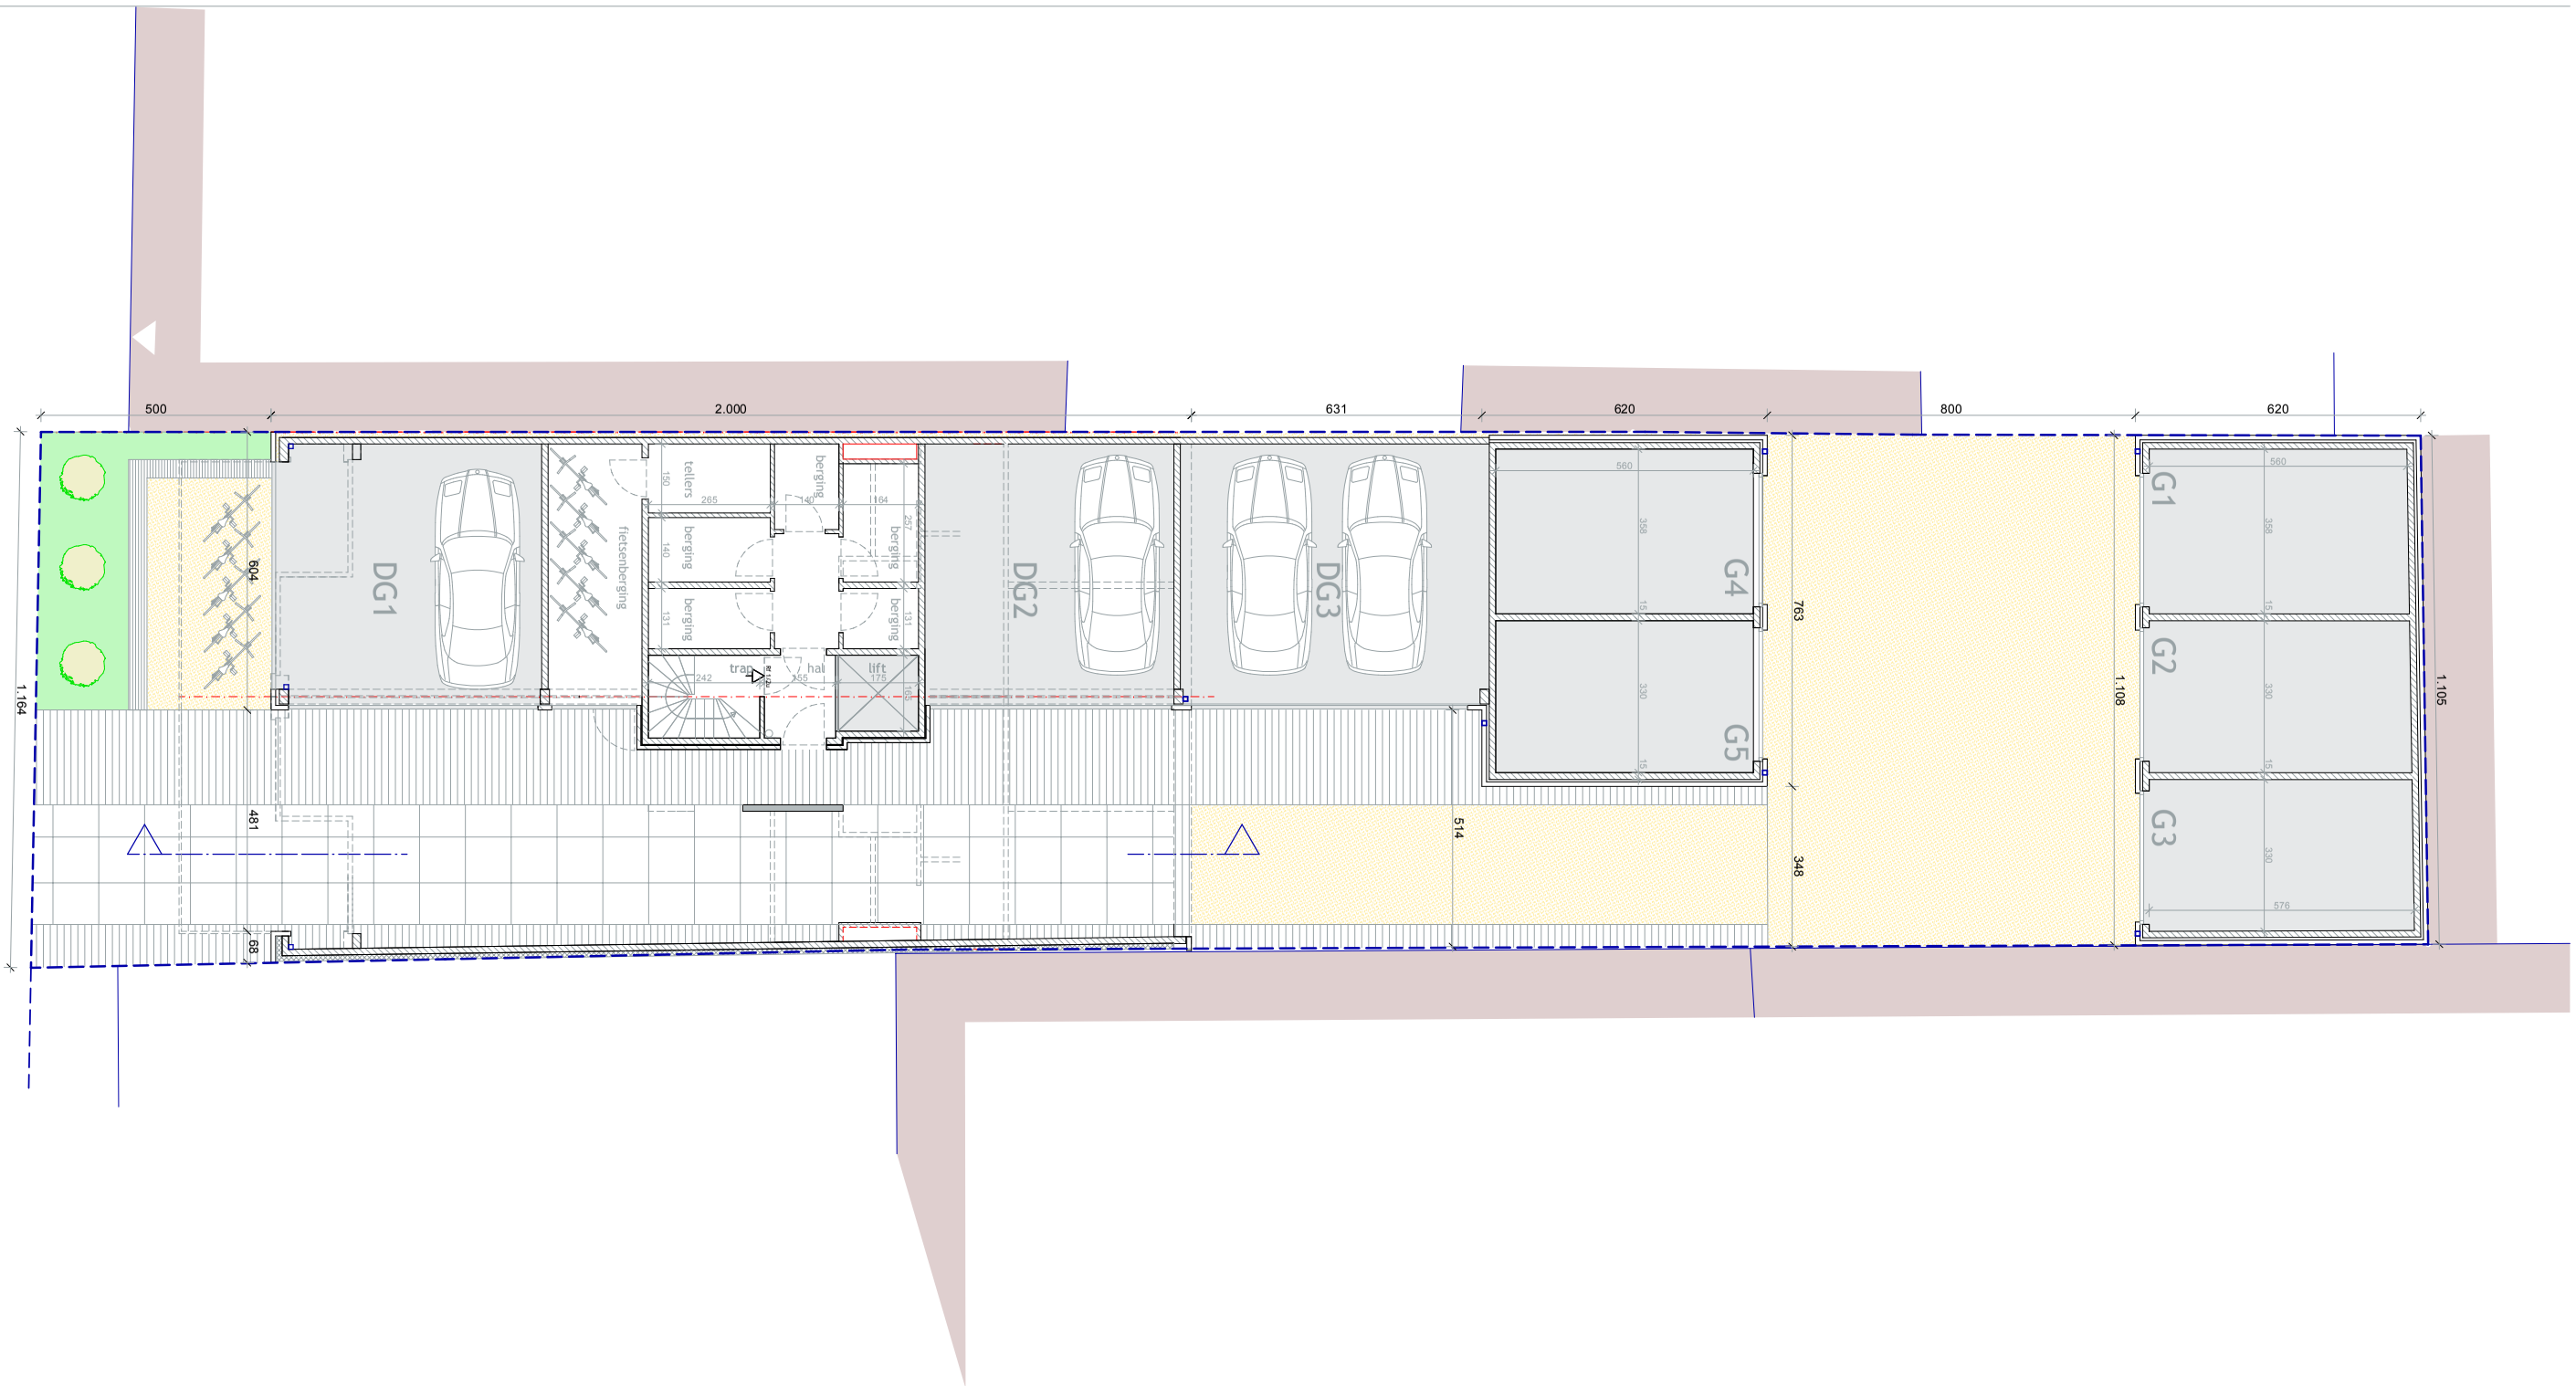

0 1 2 3 4 5

GRONDPLAN


Nieuwbouw woonproject "Willem Tell"

na slopen van een loods

DIKSMUIDE - Ijzerheemplein

HOET Architecten

www.archi-HOET.be

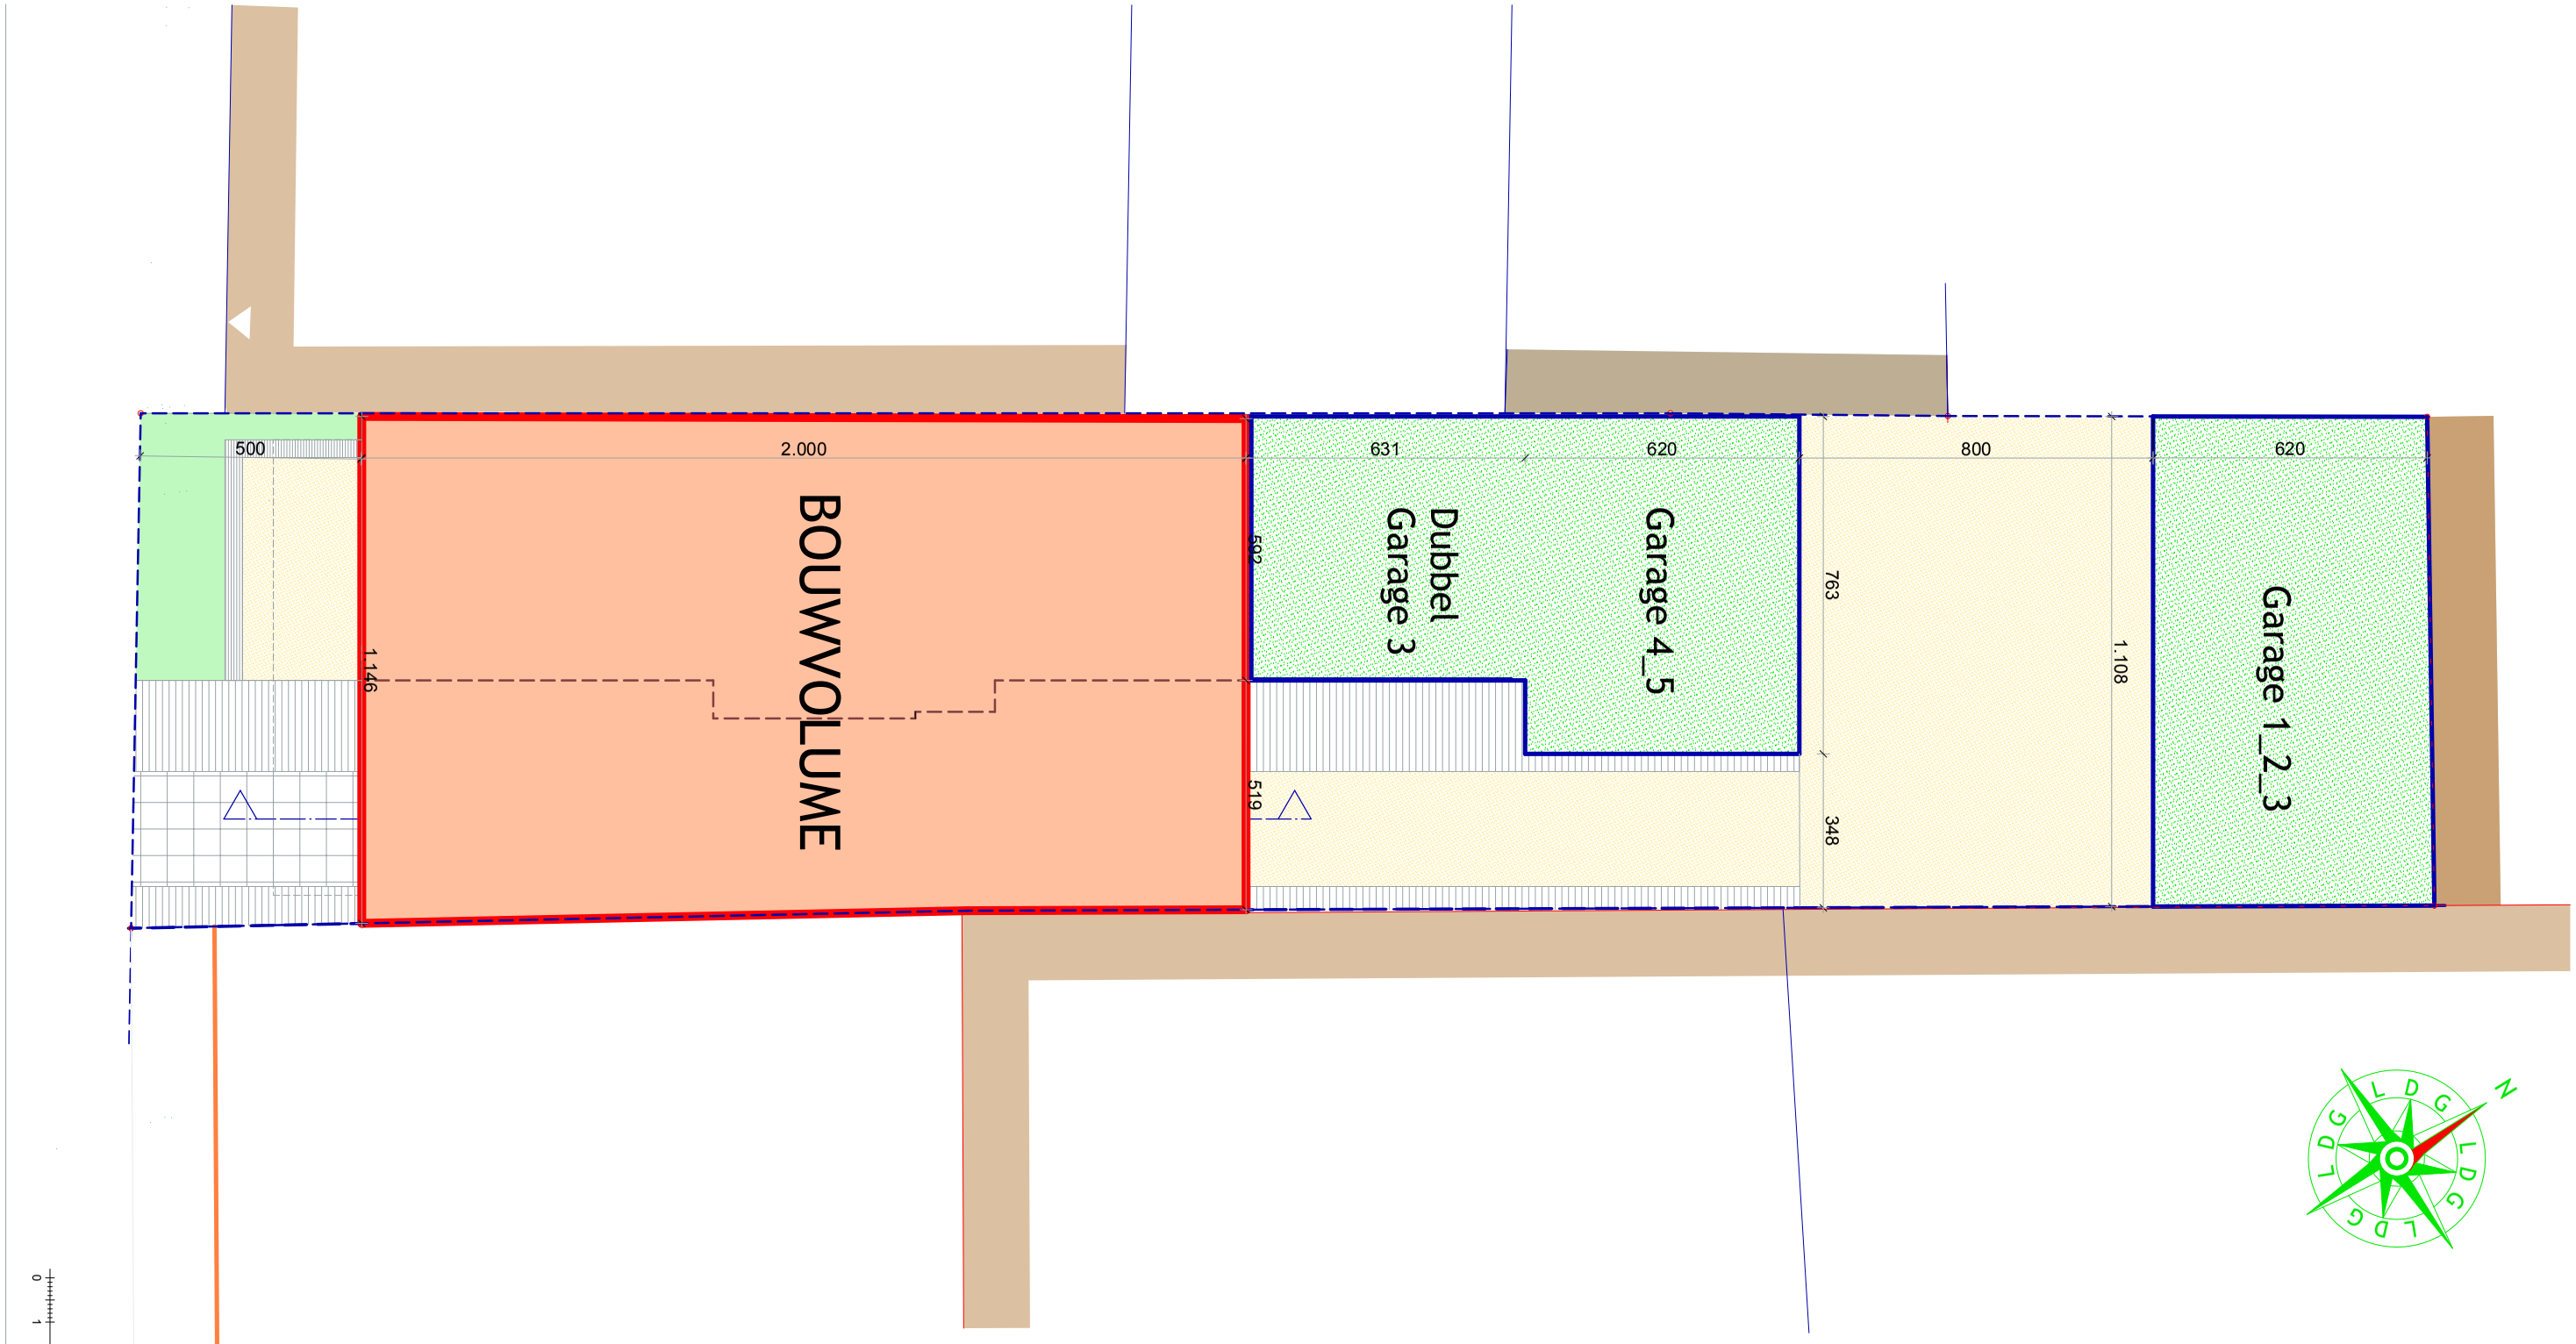

INPLANTINGSPLAN

Nieuwbouw woonproject "Willem Tell"

na slopen van een loods

DIKSMUIDE - Ijzerheemplein

HOET Architecten
www.archi-HOET.be

IJZERHEEMPLEIN 5.16

nokhoogte: 10,97m
kroonlijsthoogte: 9,86m
taw

SEC D nr. 717r:

SEC D nr. 717s:

SEC D nr. 716y2:

nokhoogte 9.10m taw

SEC D nr. 716b2:

SEC D nr. 712t2:

5.08

muur afgaande

gemene muur

6

7

8

1

2

3

4

5

5.09

5.61

-34.60m-

2.607

TE SLOPEN LOODS

5.87

5.84

5.88

6.10

6.42

-6.28m-

-10.84m-

hoogte plat dak 8,70m taw

SEC D nr. 712s2:

muur afgaande

-11.05m-

SEC D nr. 712t2:
Oppervlakte:
584,61m²

-11.64m-

A102

1.131

5.76

5.78

5.81

5.85

5.92

5.90

5.81

5.17

middelen muur

-33.18m-

5.98

6.08

6.41

-9.00m-

-9.92m-

muur afgaande


muur afgaande

SEC D nr. 712x2:

hoogte plat dak 12,86m taw

5.87

SNEDE: VOORAANZICHT LOODS
SCHAAL: 1/50

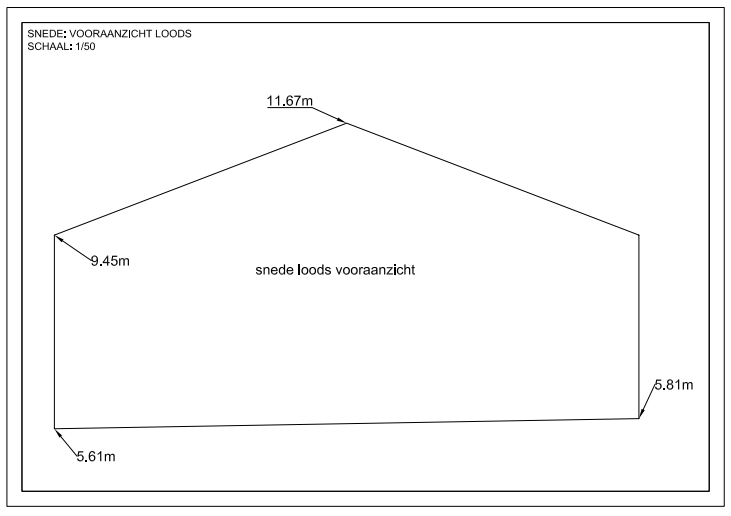

0 1 2 3 4 5

LEGENDE:


- Afsluiting betonplaten
- Weg as
- Boordsteen
- Gebouw
- Greppel
- Rand verharding (hard - hard)
- Rand verharding (hard - zacht)
- Muur
- perceelsgrens
- Inspectieput rond
- Opstelpunt
- Peil dorpel garage
- TAW-punt
- Waterslikker
- Straatkap waterleiding
- Verharding klinkers
- Verharding betontegels

SEC D nr. 712p2:

N

OPMETINGSPLAN van de landmeter
SLOPINGSPLAN met SNEDE

HOET Architecten
www.archi-HOET.be

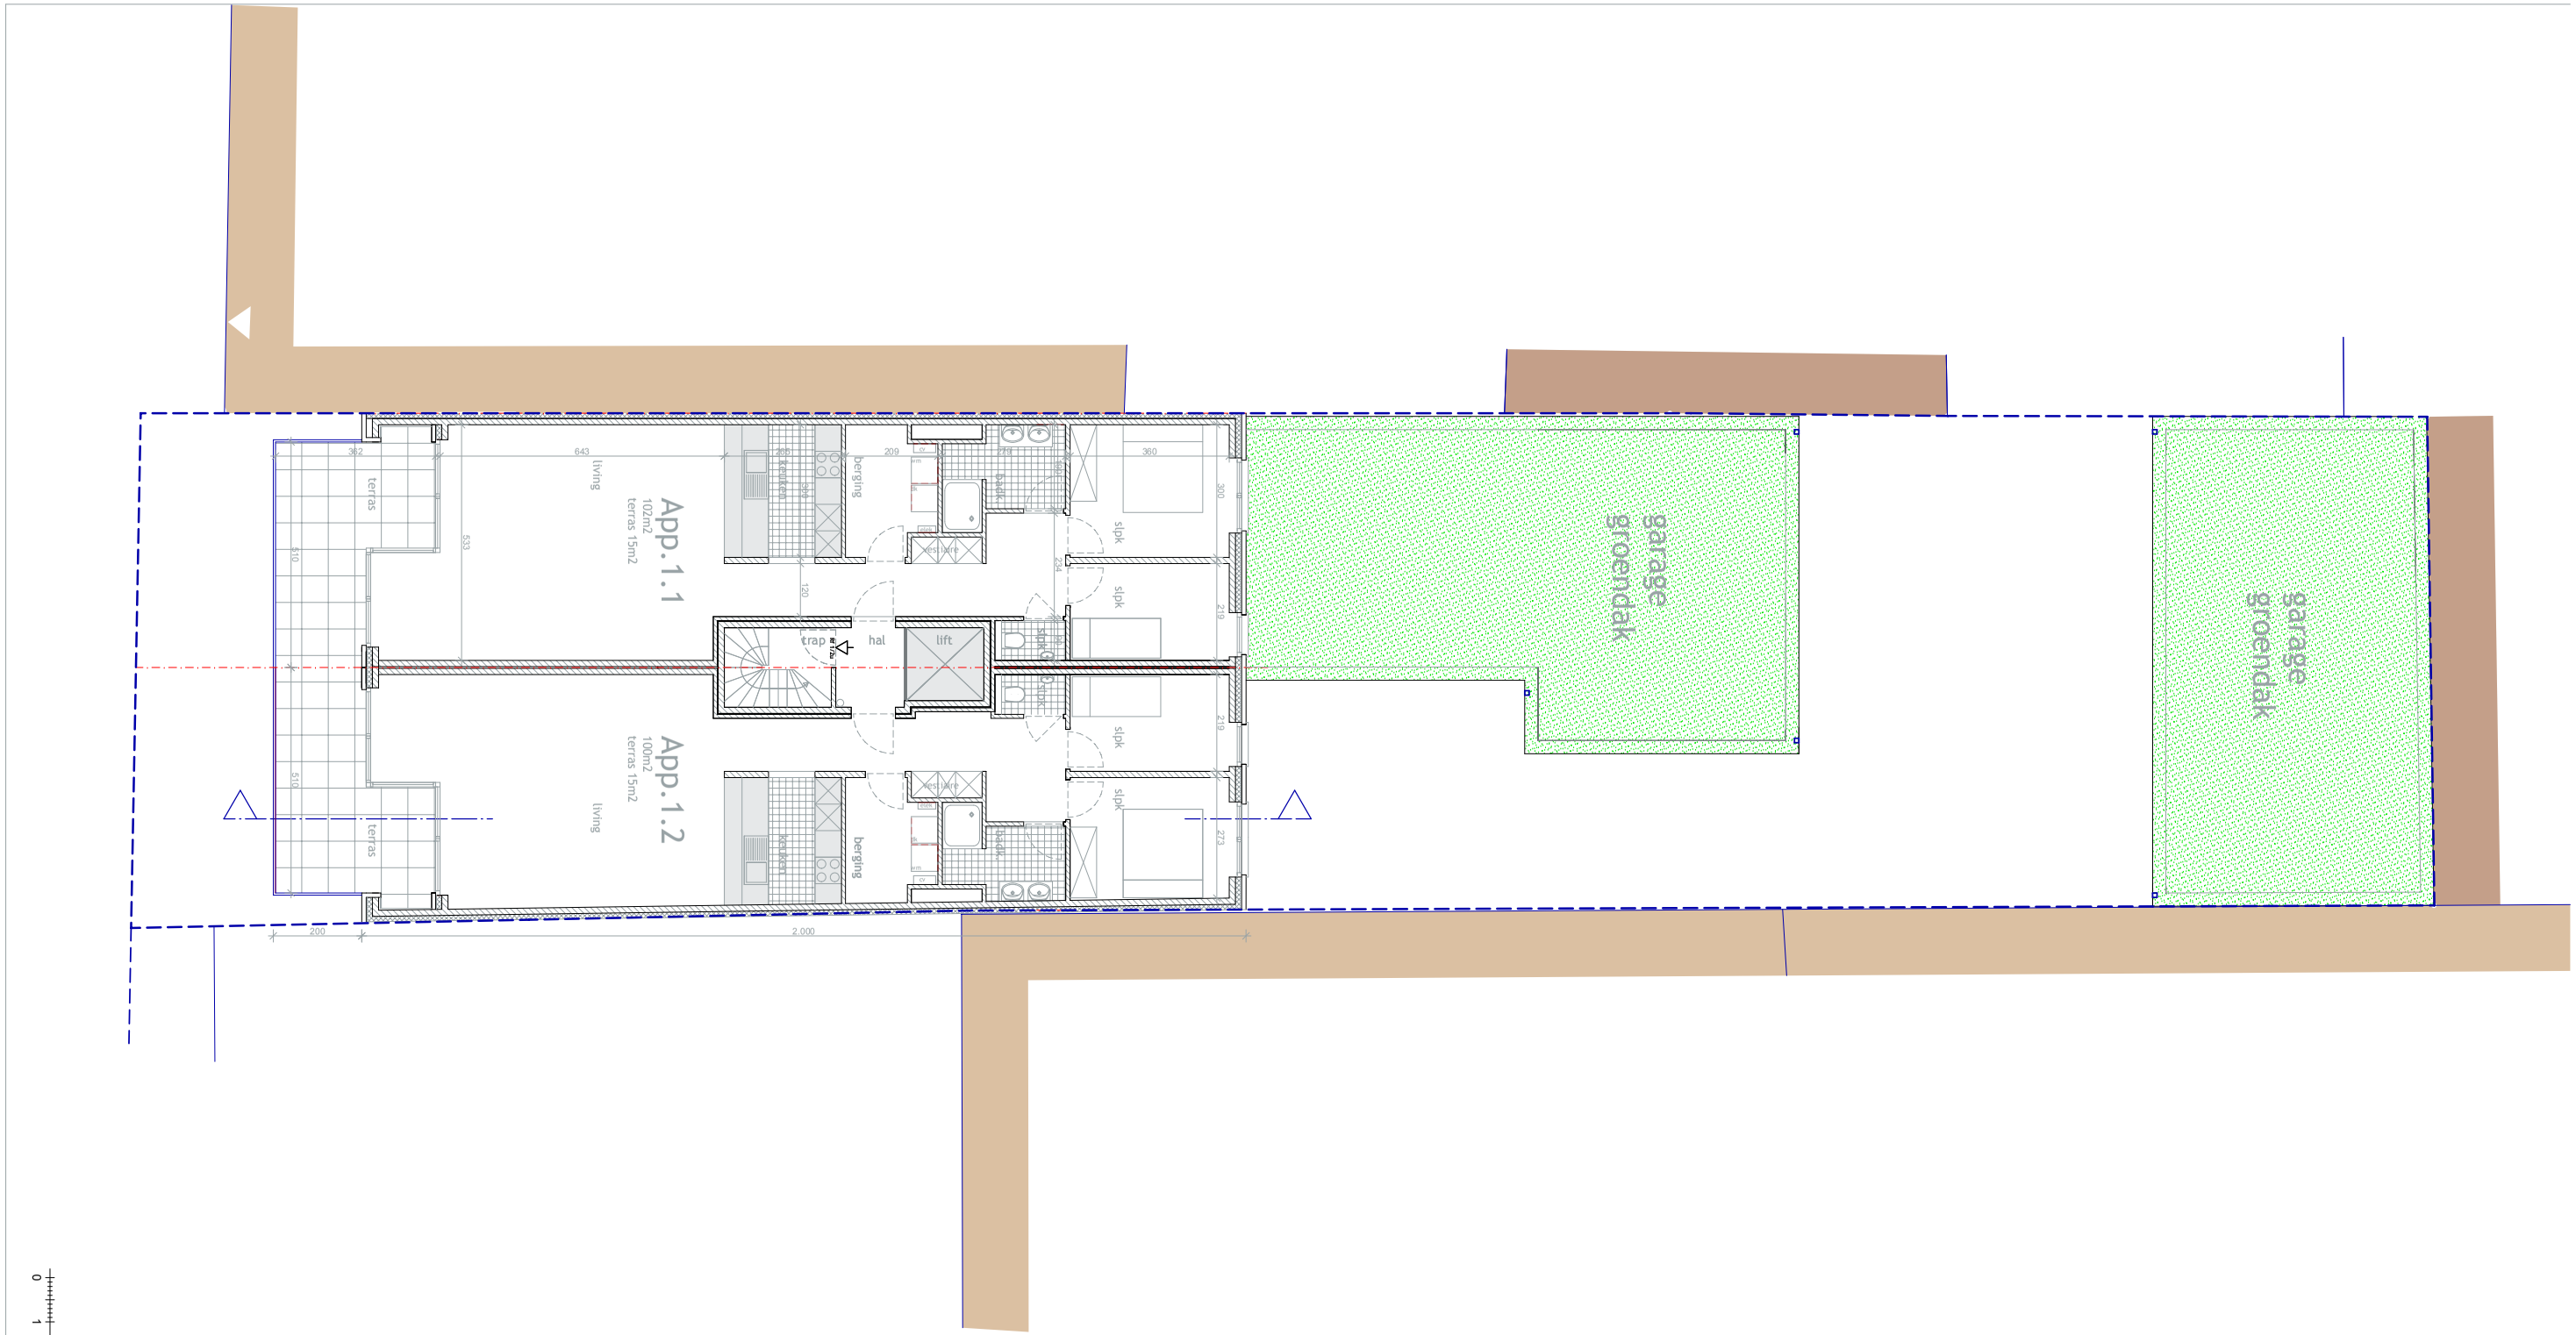


0 1 2 3 4 5

PLAN nivo+1

Nieuwbouw woonproject "Willem Tell"
na slopen van een loods

DIKSMUIDE - Ijzerheemplein

HOET Architecten
www.archi-HOET.be

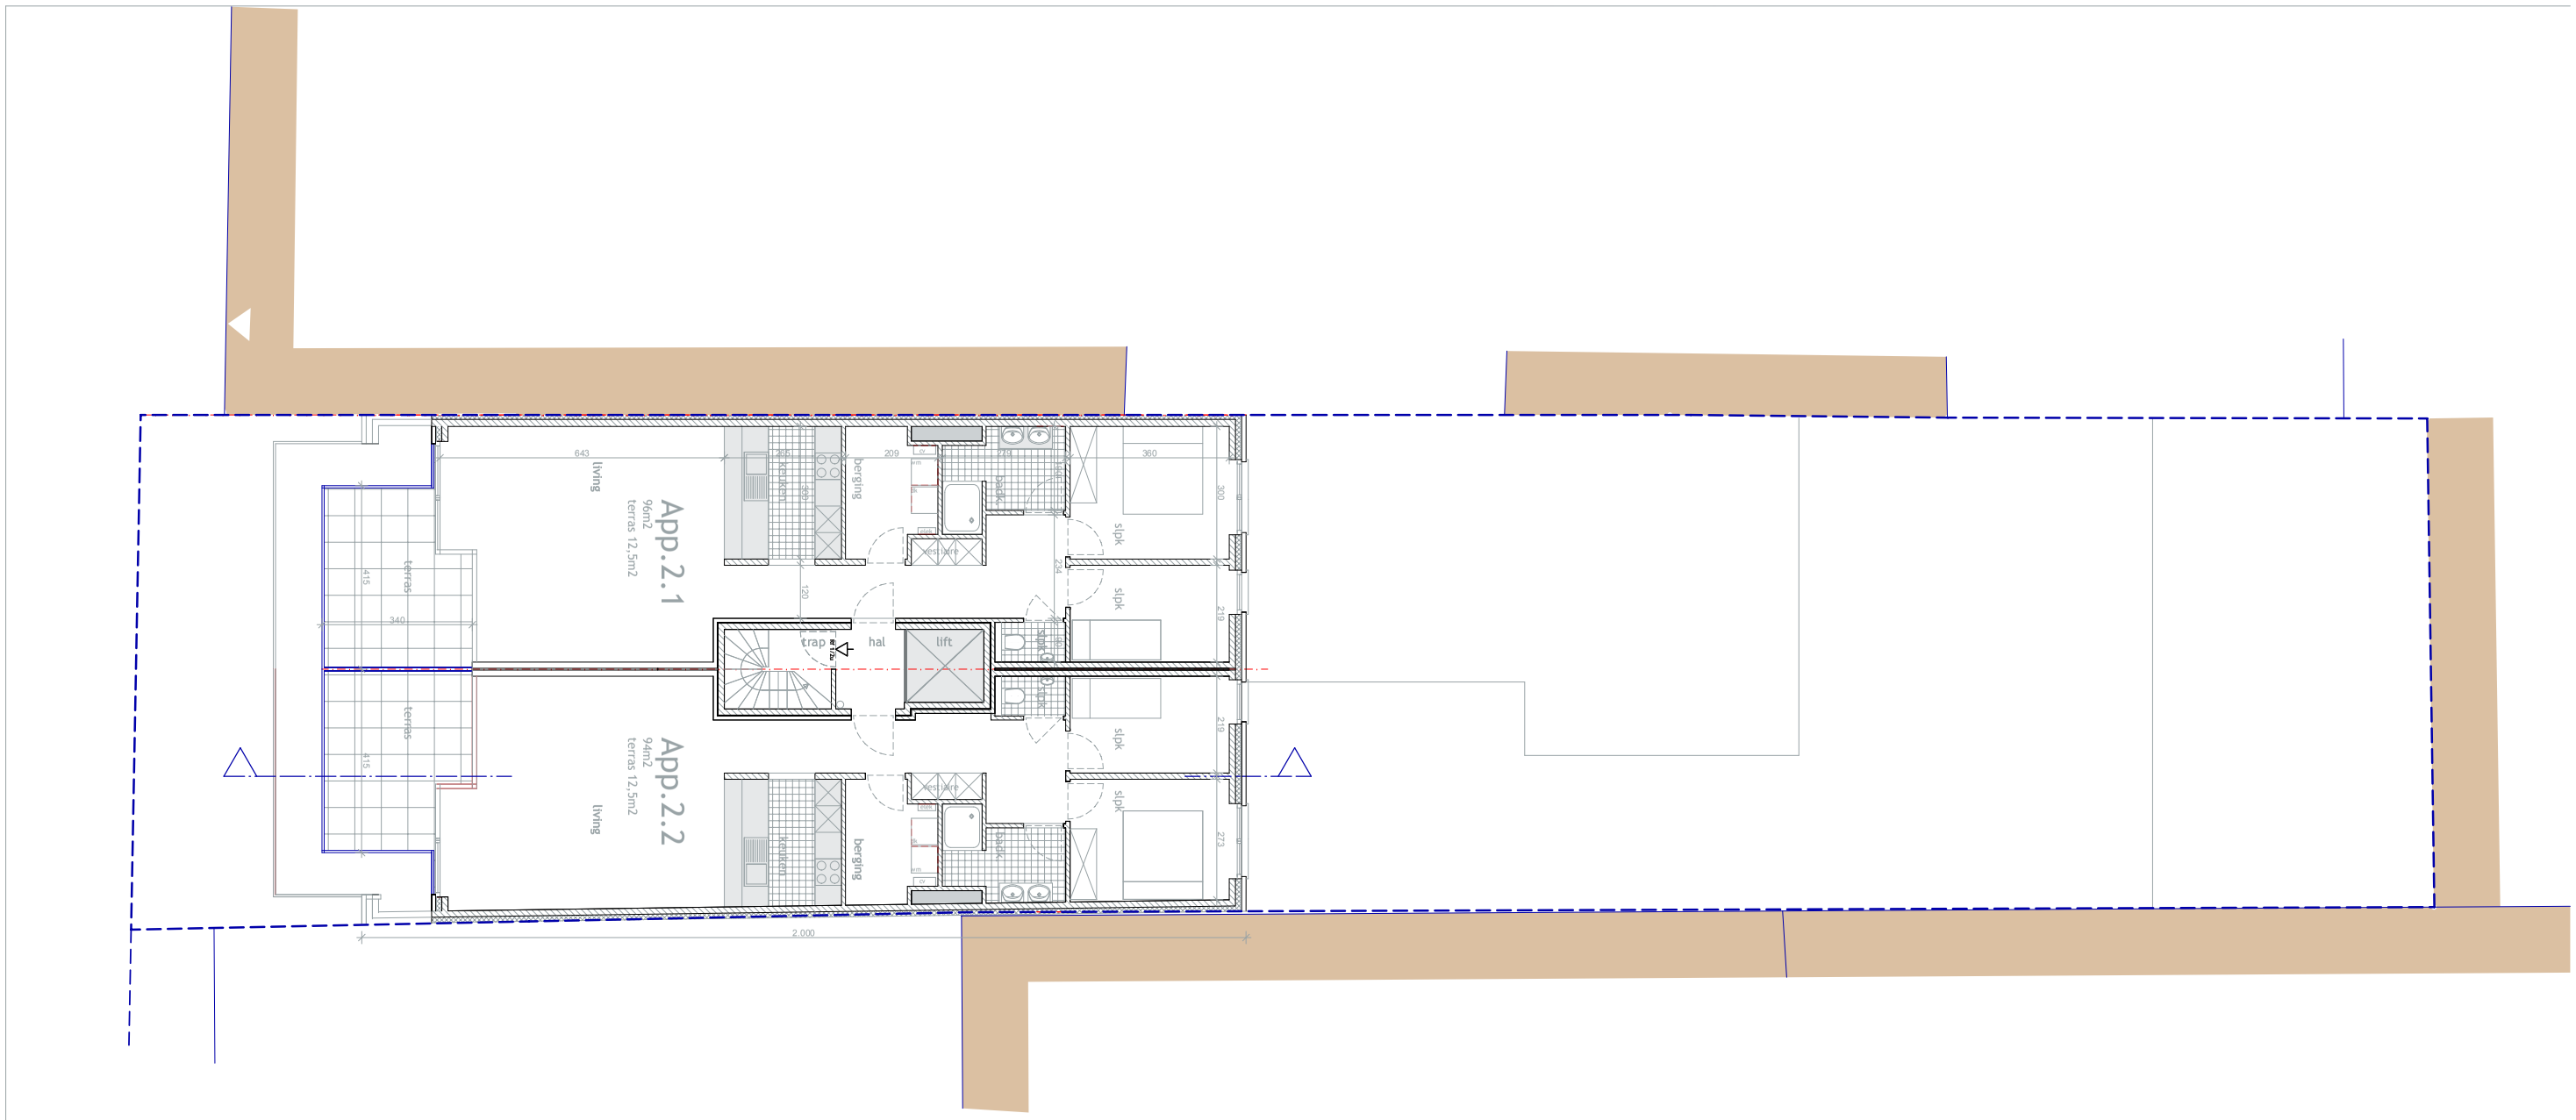


0 1 2 3 4 5

PLAN nivo +2

Nieuwbouw woonproject "Willem Tell"
na slopen van een loods

DIKSMUIDE - Ijzerheemplein

HOET Architecten
www.archi-HOET.be

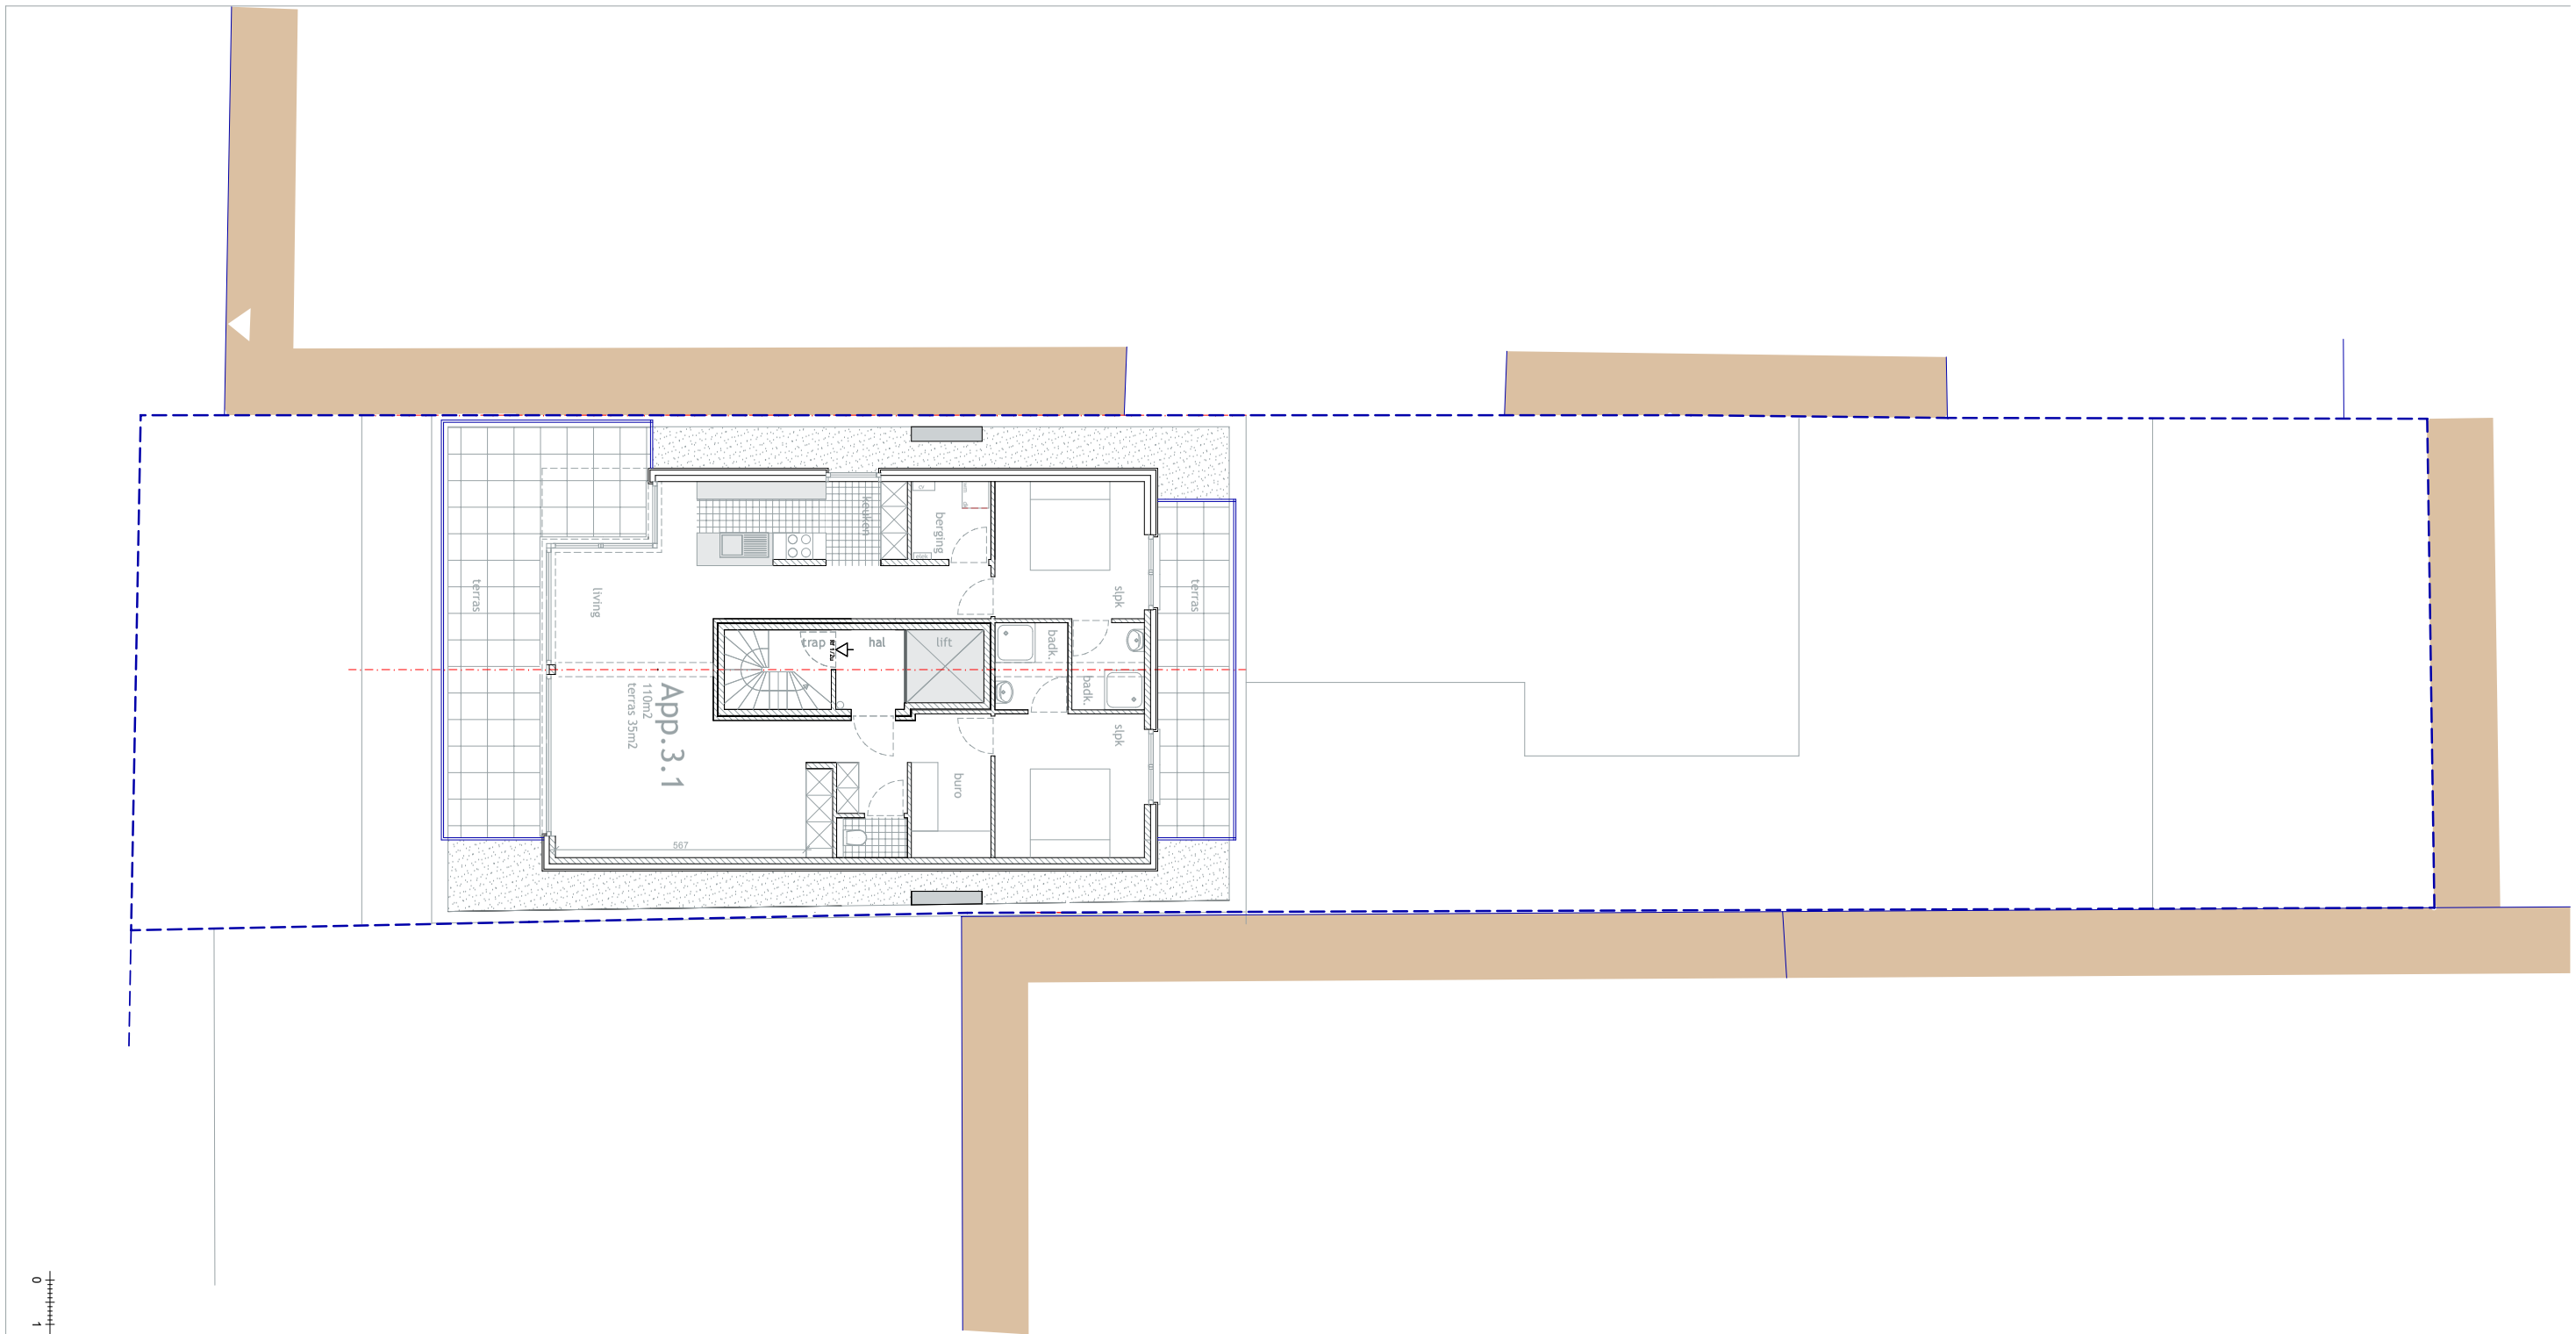


PLAN nivo +3 penthouse


Nieuwbouw woonproject "Willem Tell"
na slopen van een loods

DIKSMUIDE - Ijzerheemplein


HOET Architecten
www.archi-HOET.be

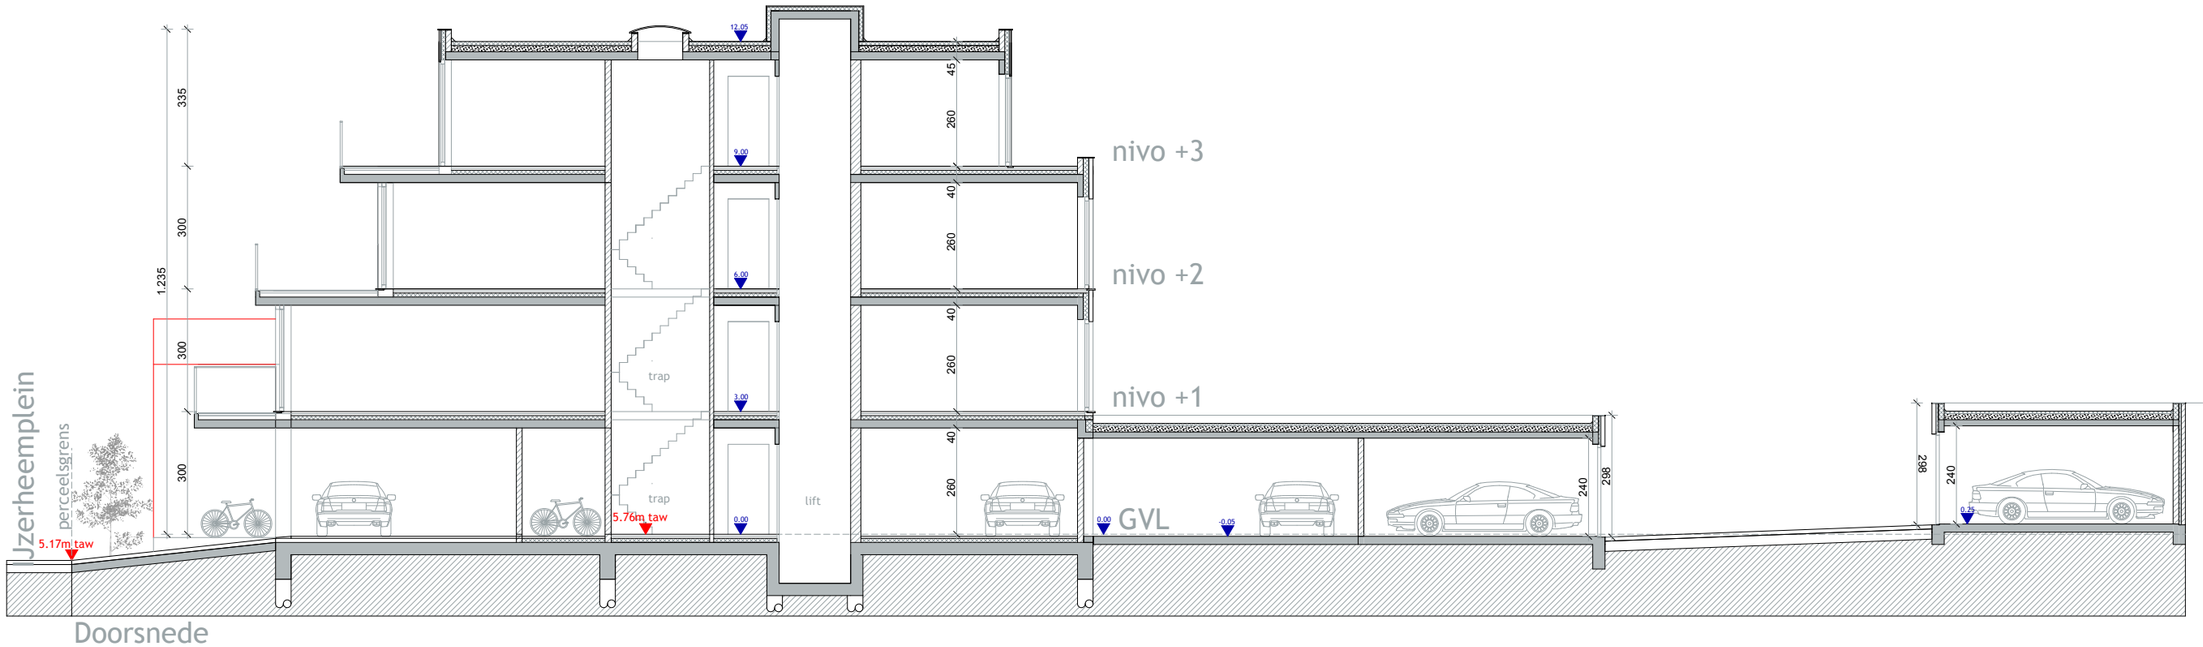

Doorsnede

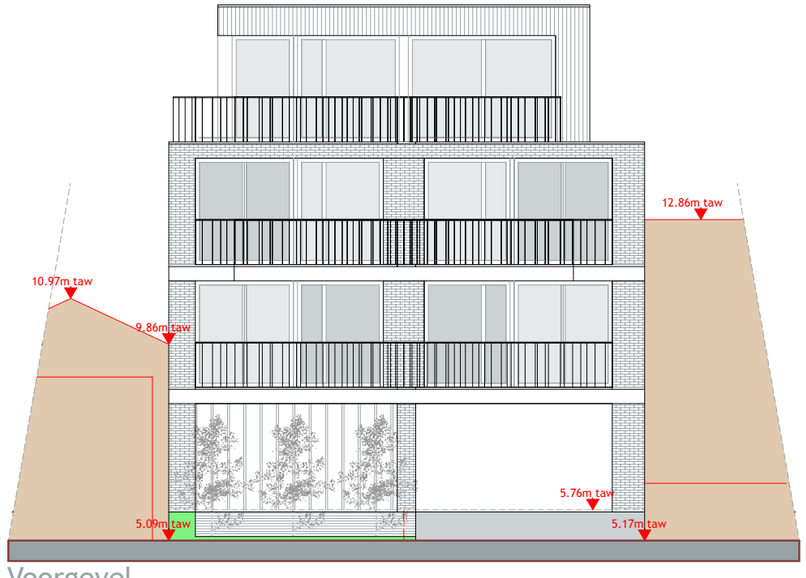

Voorgevel

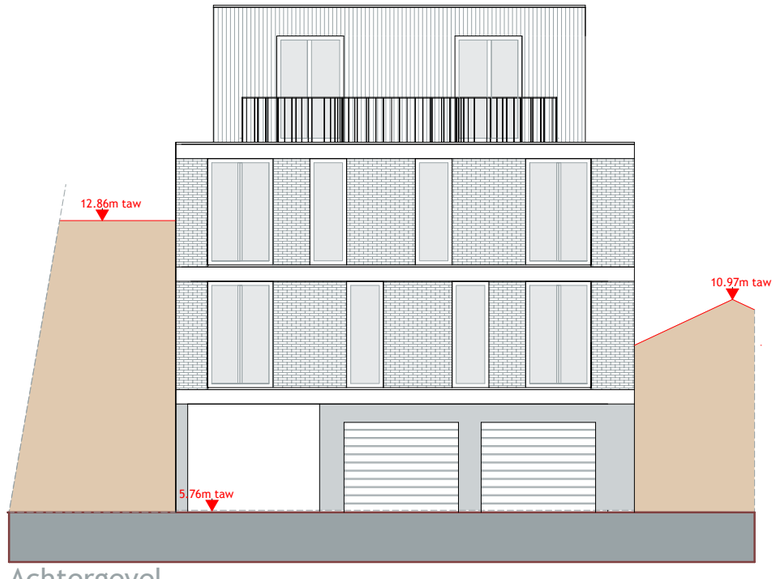

Achtergevel


DOORSNEDE en GEVELS

0 1 2 3 4 5


Nieuwbouw woonproject "Willem Tell"
na slopen van een loods

DIKSMUIDE - Ijzerheemplein

HOET Architecten
www.archi-HOET.be

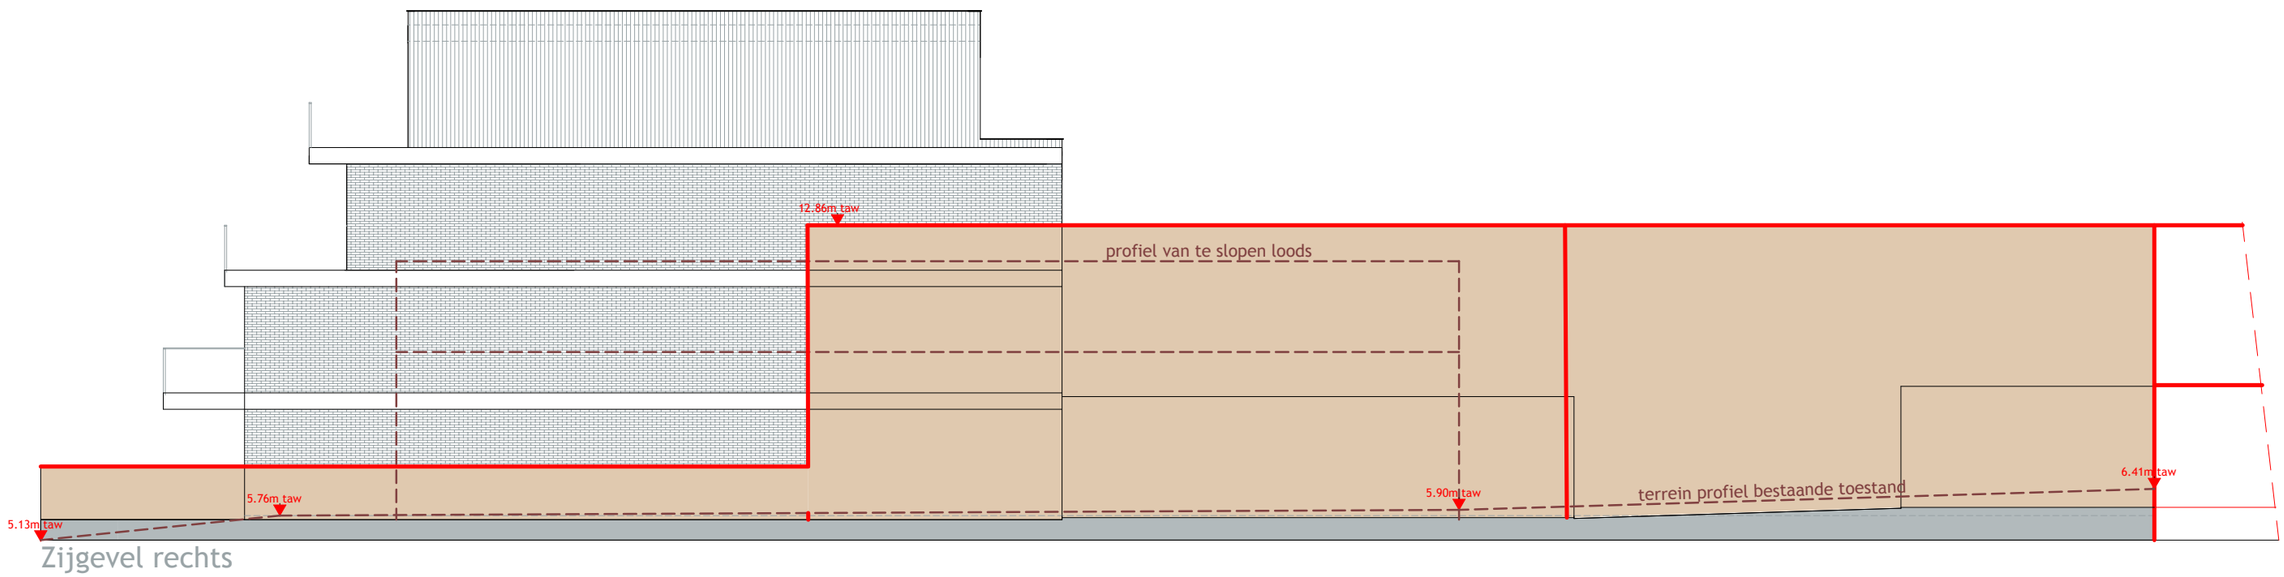

Zijgevel rechts

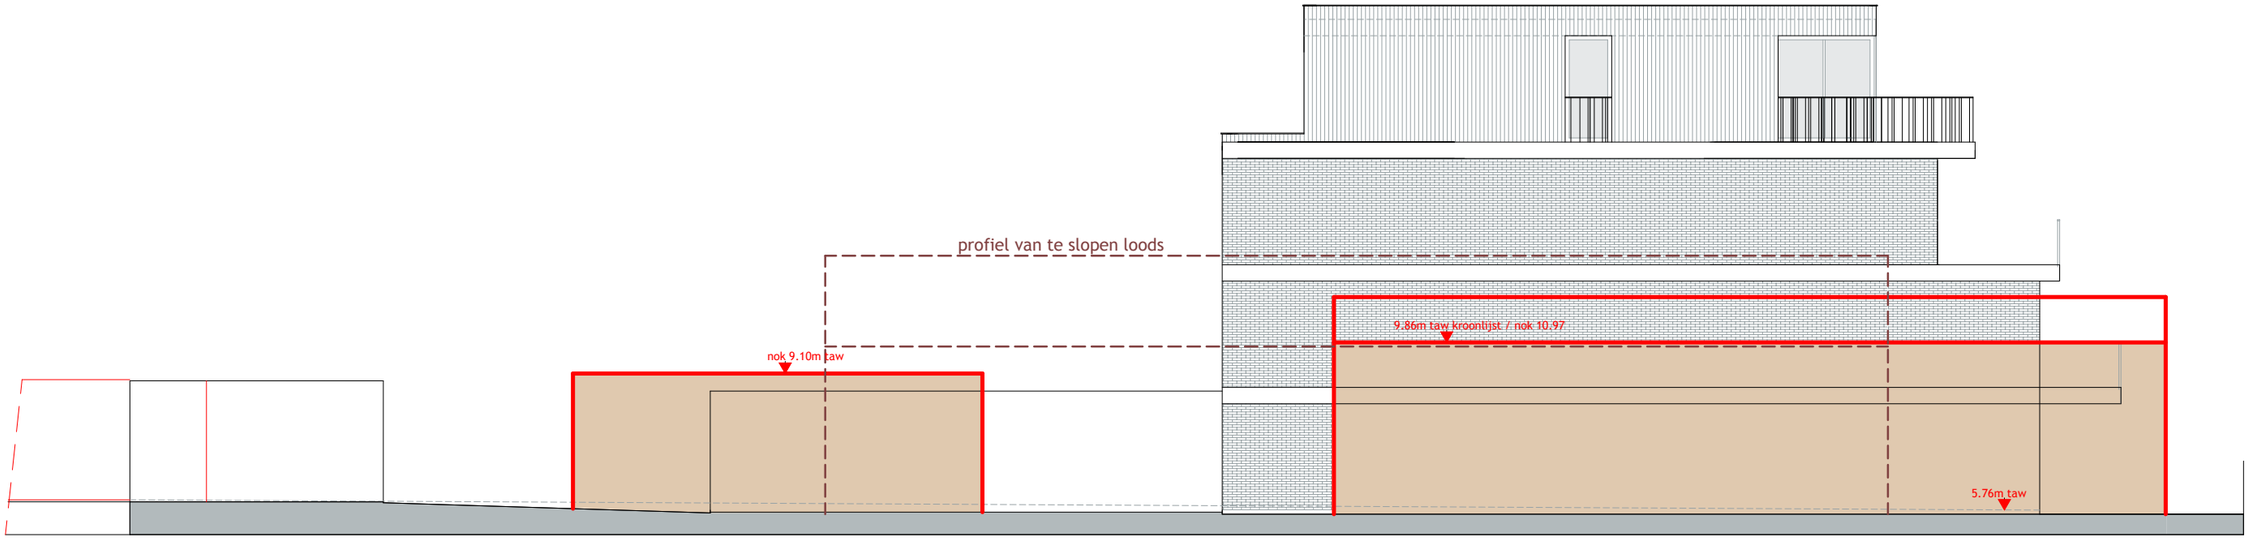

Zijgevel rechts

ZIJGEVELS en PROFIELEN

0 1 2 3 4 5

Nieuwbouw woonproject "Willem Tell"
na slopen van een loods

DIKSMUIDE - Ijzerheemplein

HOET Architecten
www.archi-HOET.be

SNEDE: VOORAANZICHT LOODS
SCHAAL: 1/50

