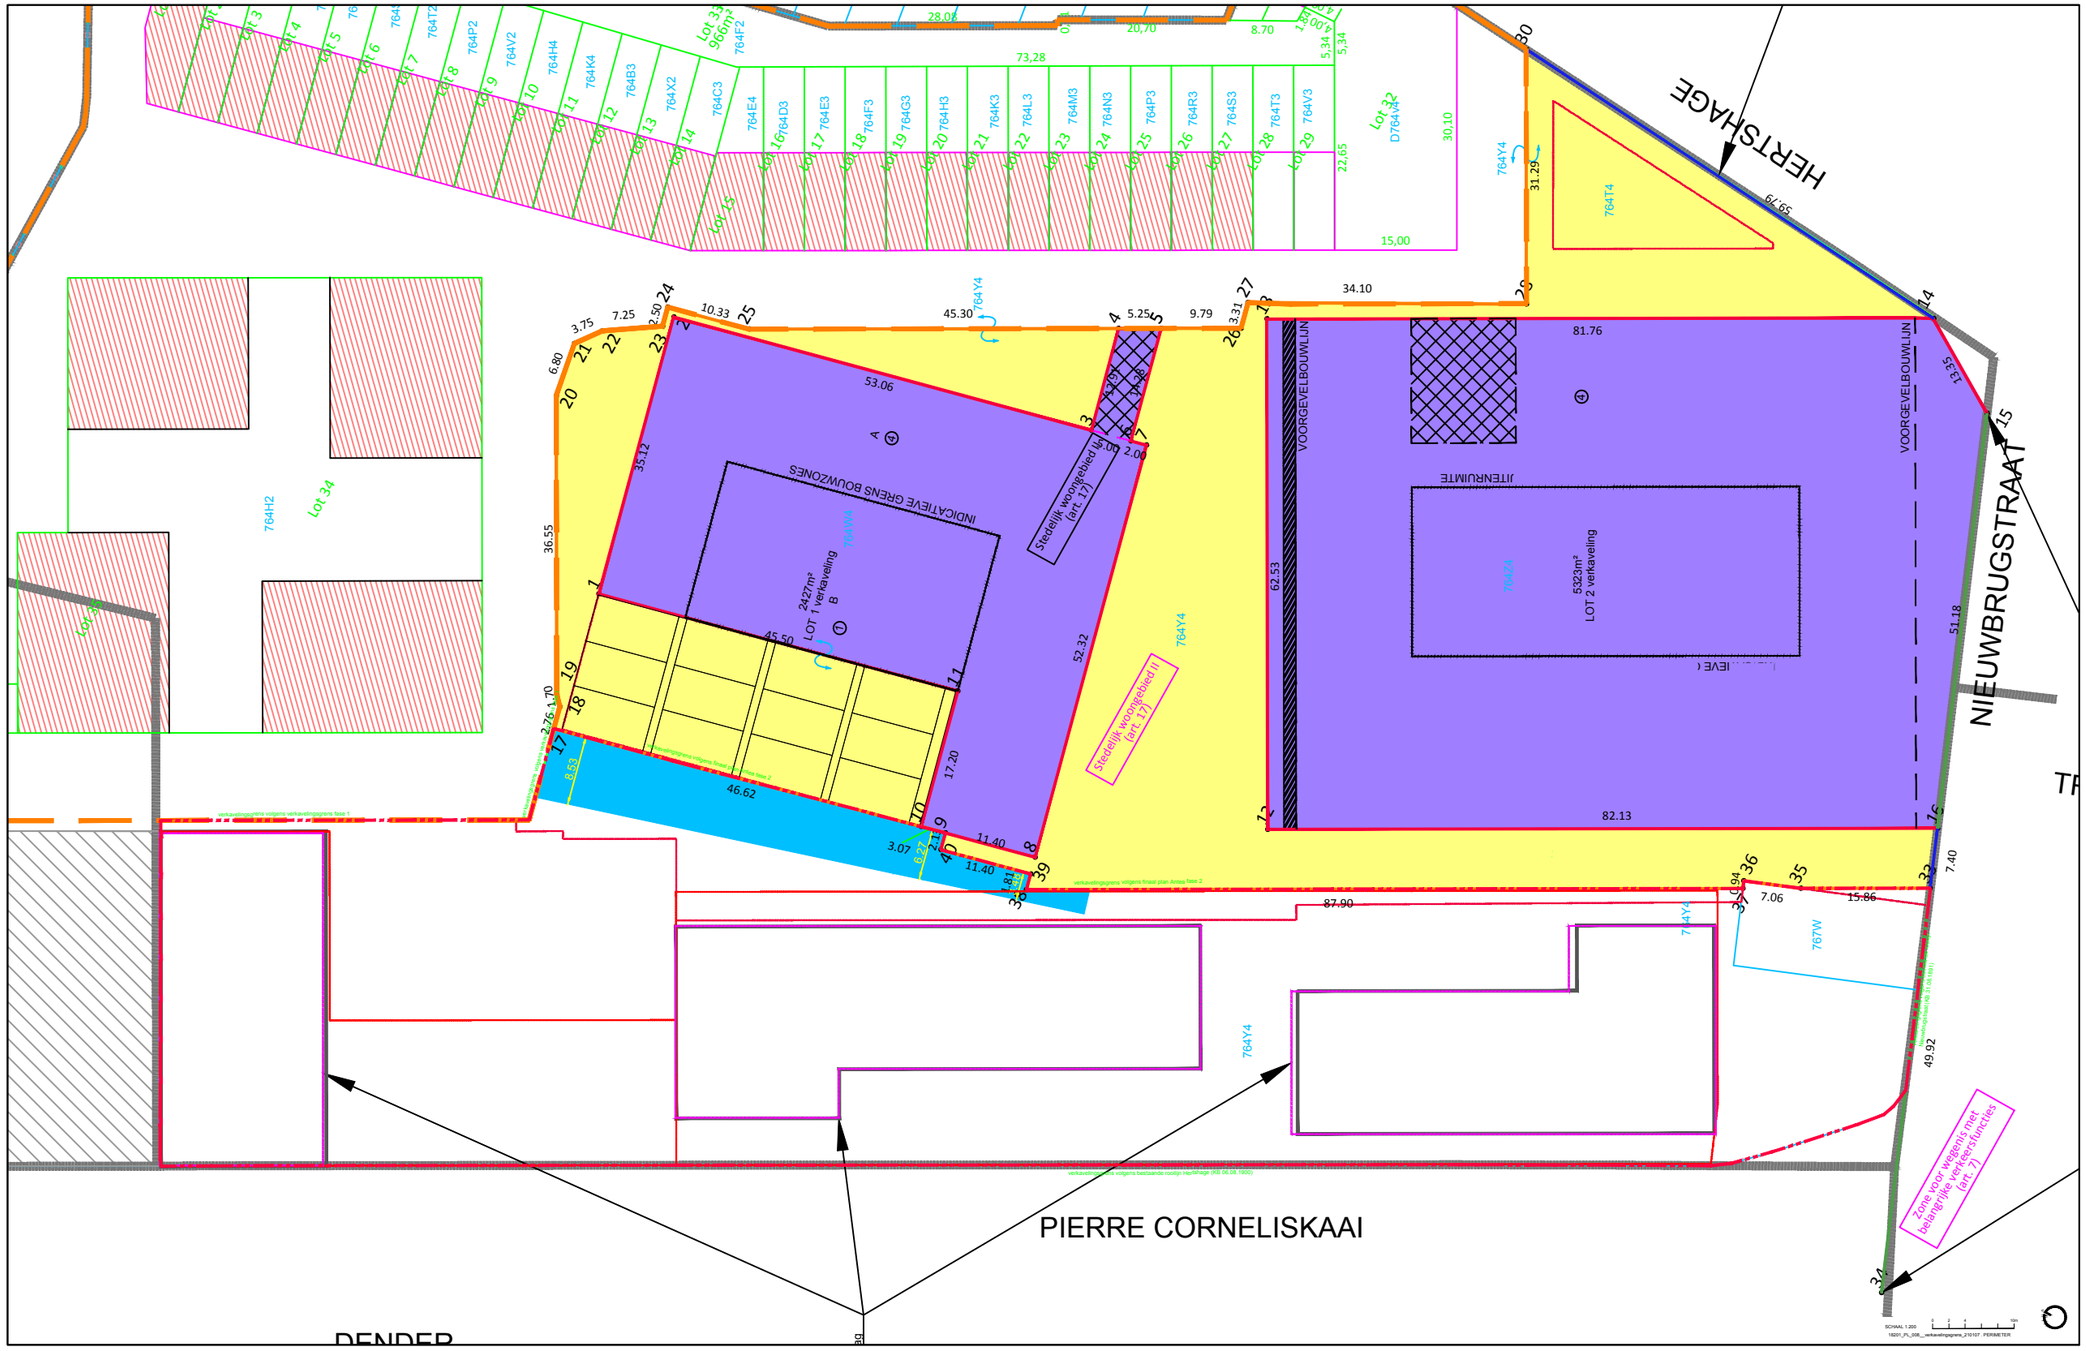

LEGENDE

- verkavelingsgrens
- contour nieuwe gebouwen
- contour ondergronse parking

PROVINCIE	Oost-Vlaanderen
GEMEENTE	Aalst
	OMGEVINGSAANLEG PIER KORNEL
LIGGING	Ligging / Kadaster
OPDRACHTGEVER	Opdrachtgever Adres en telefoonnummer
ONTWERPER	OMGEVING cvba www.omgeving.be Uitbreidingstraat 300 2600 Antwerpen-Berchem tel +32 3 448 22 72
PROJECTLEIDER	Projectleider Functie en GSM nummer
TECHNIEKEN	Technieken Adres en telefoonnummer
VARIABEL 3	

VERGUNNINGS- / IVRA-PLAN

PERIMETER

2

N820_PL_005__verkavelingsgrens_210107.dwg 1:200

GETEKEND	07-09-2020	STPT	Opmaak bouwlijnen
GEWIJZIGD A			
B			
C			
D			
E			
F			
G			

DRAFT

OMGEVING