

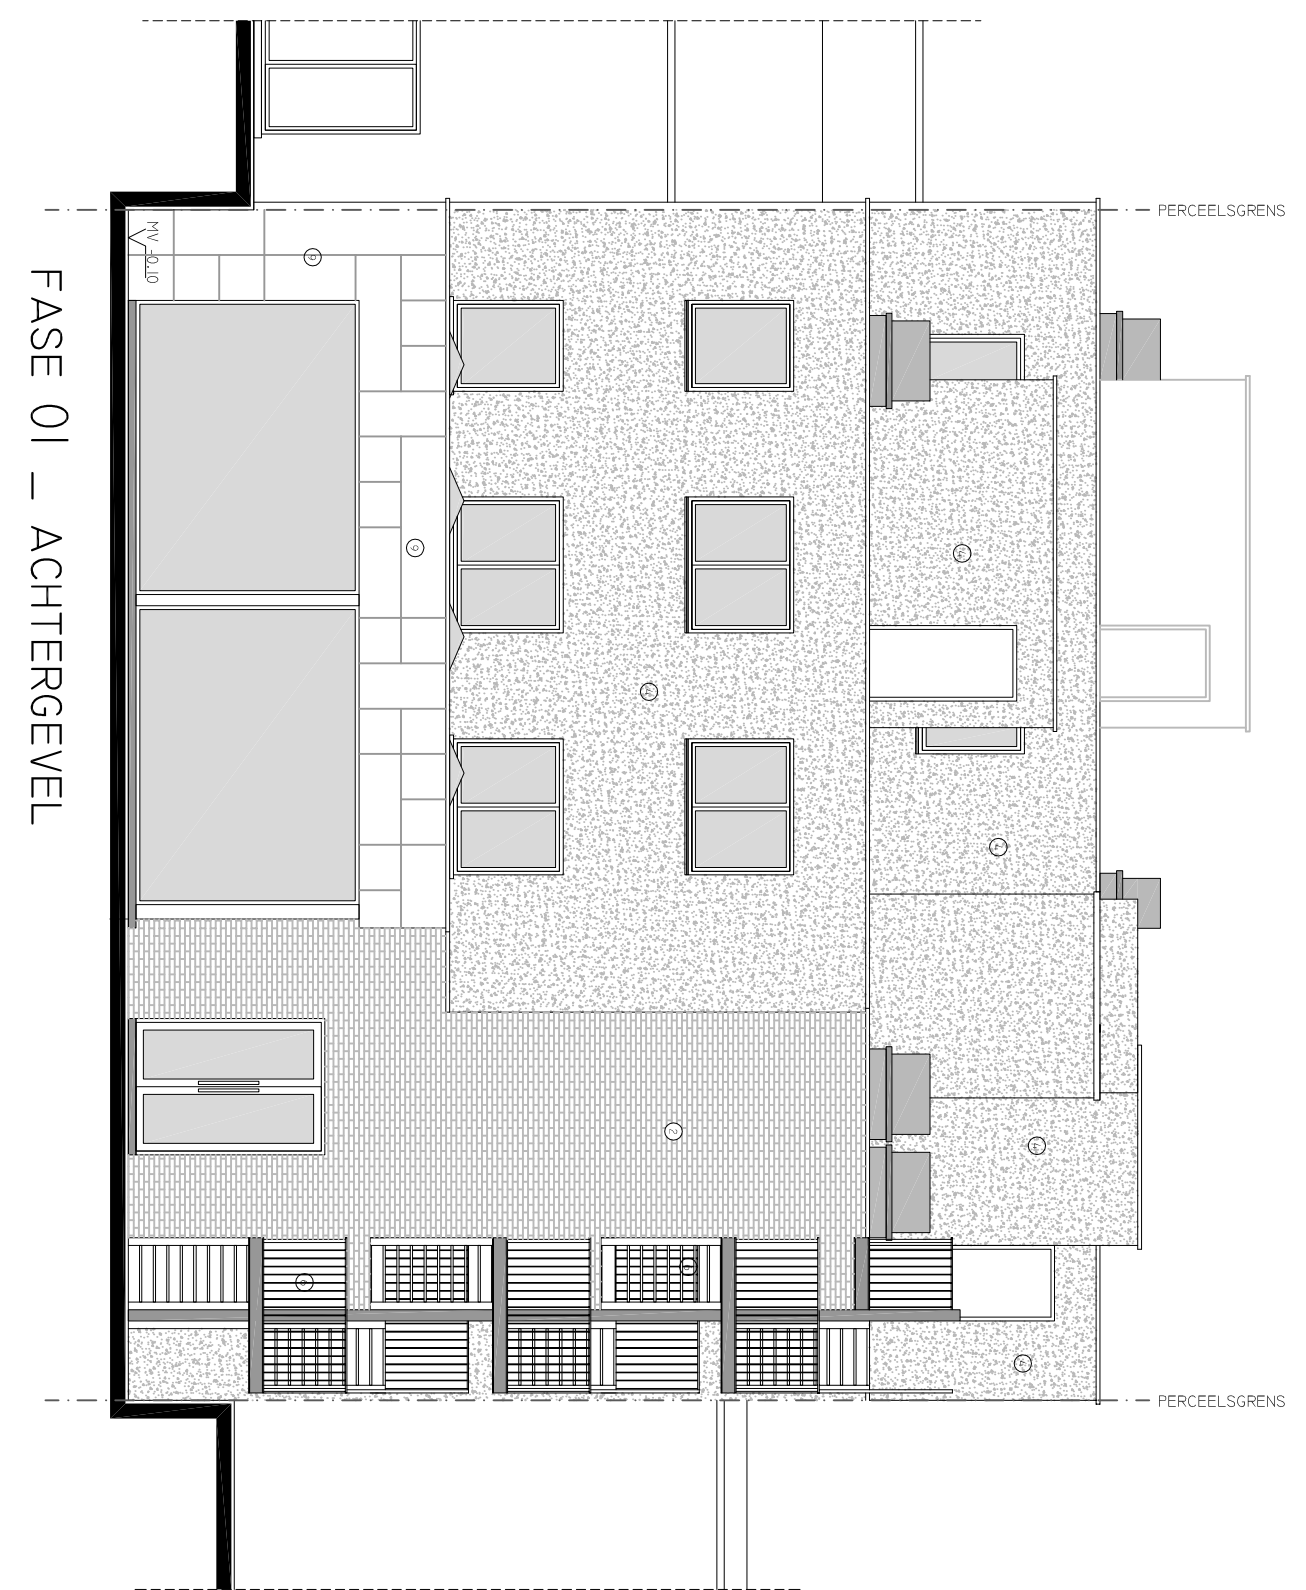
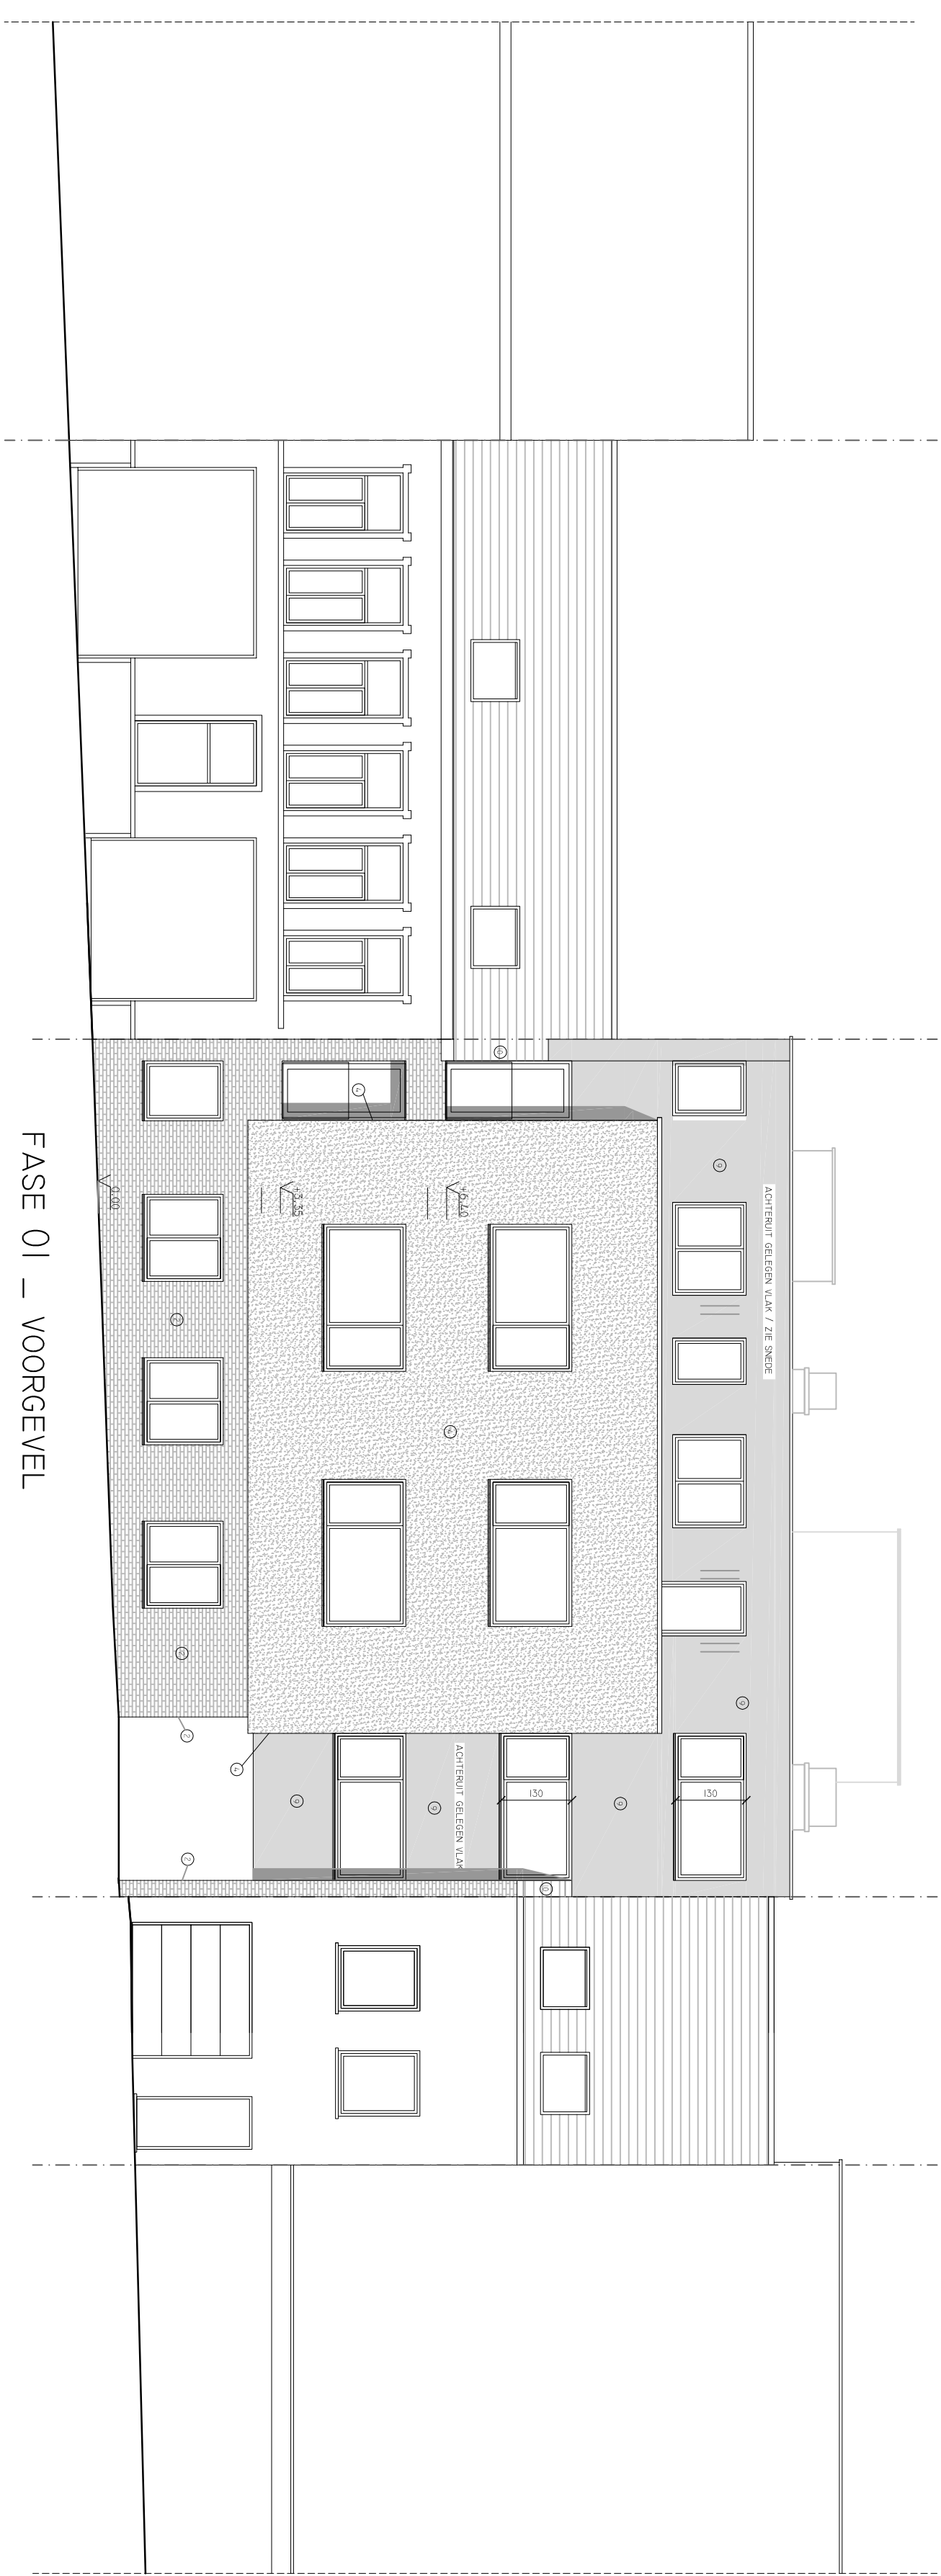
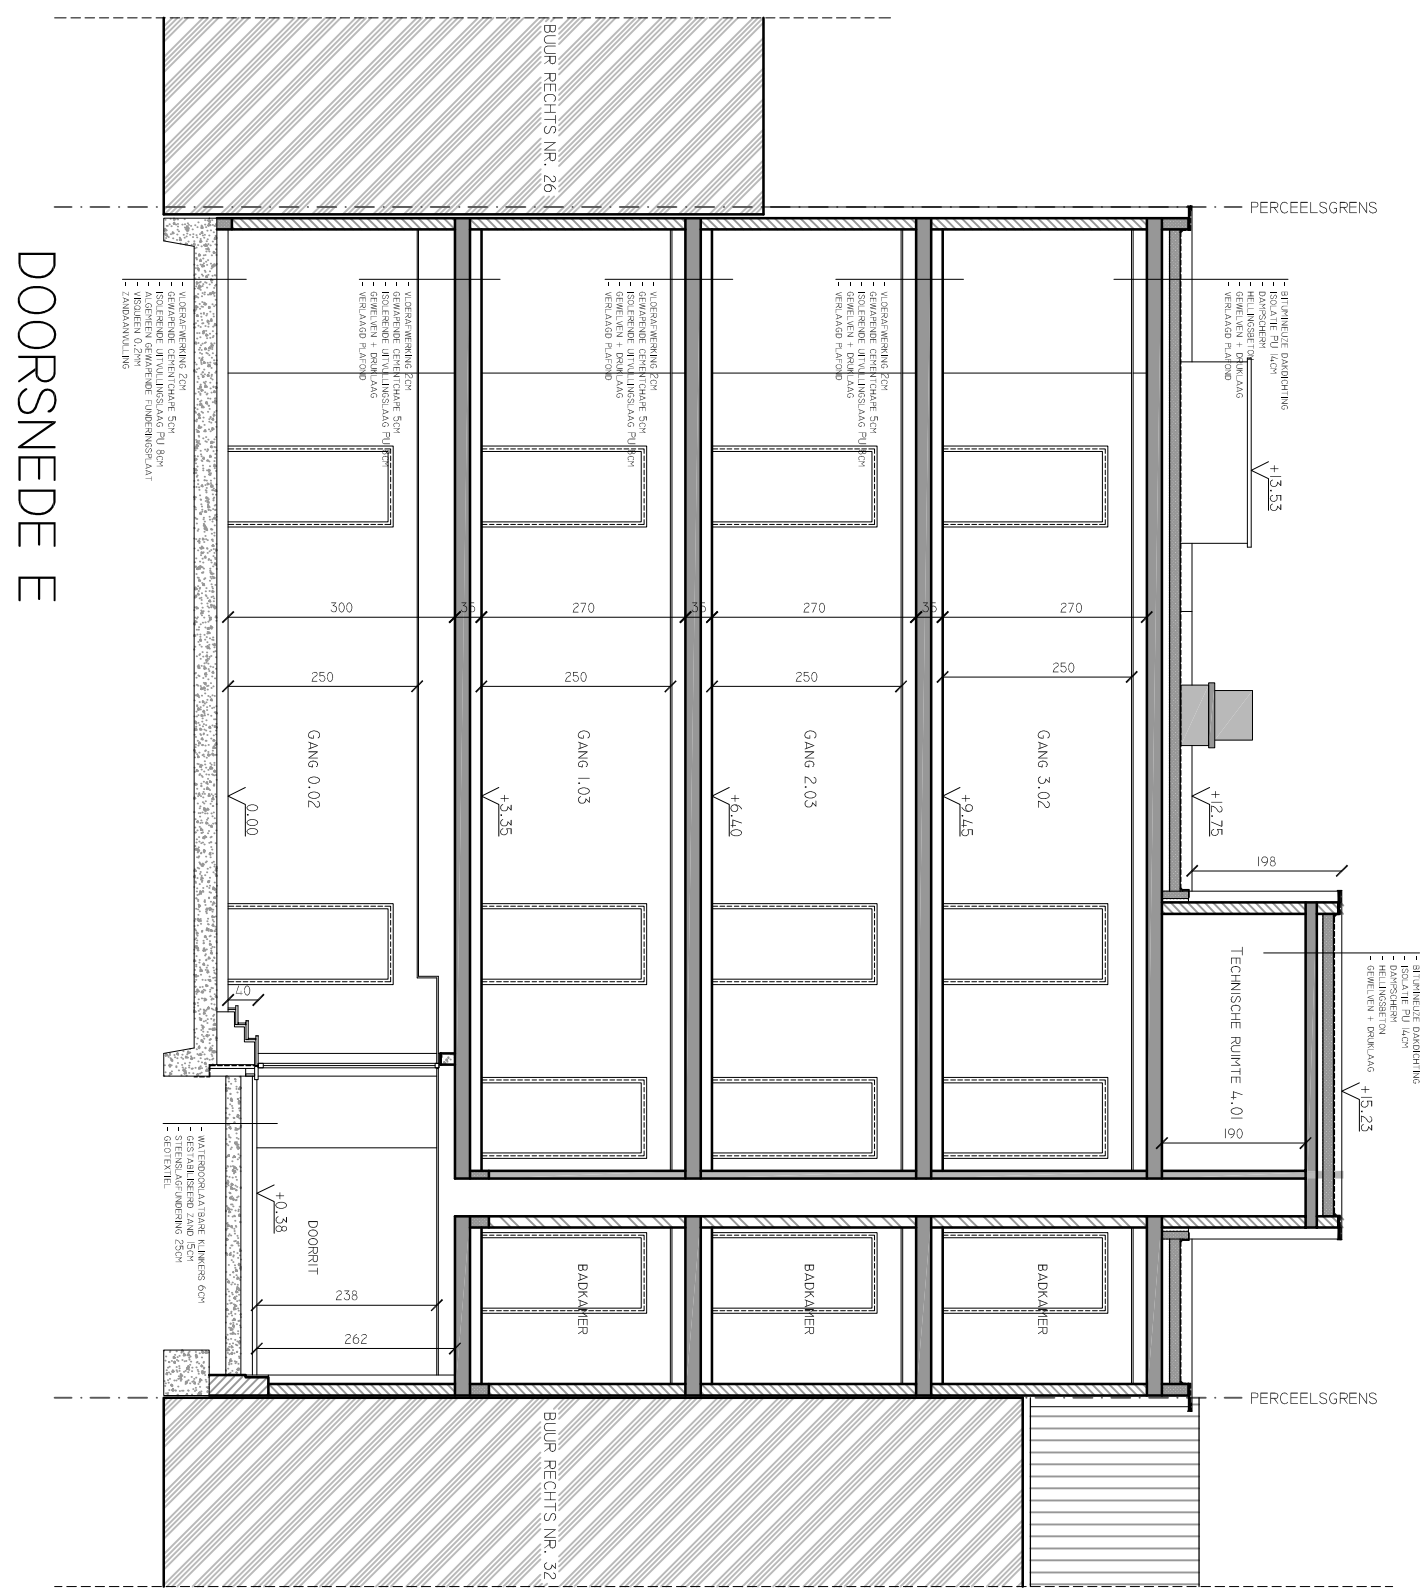
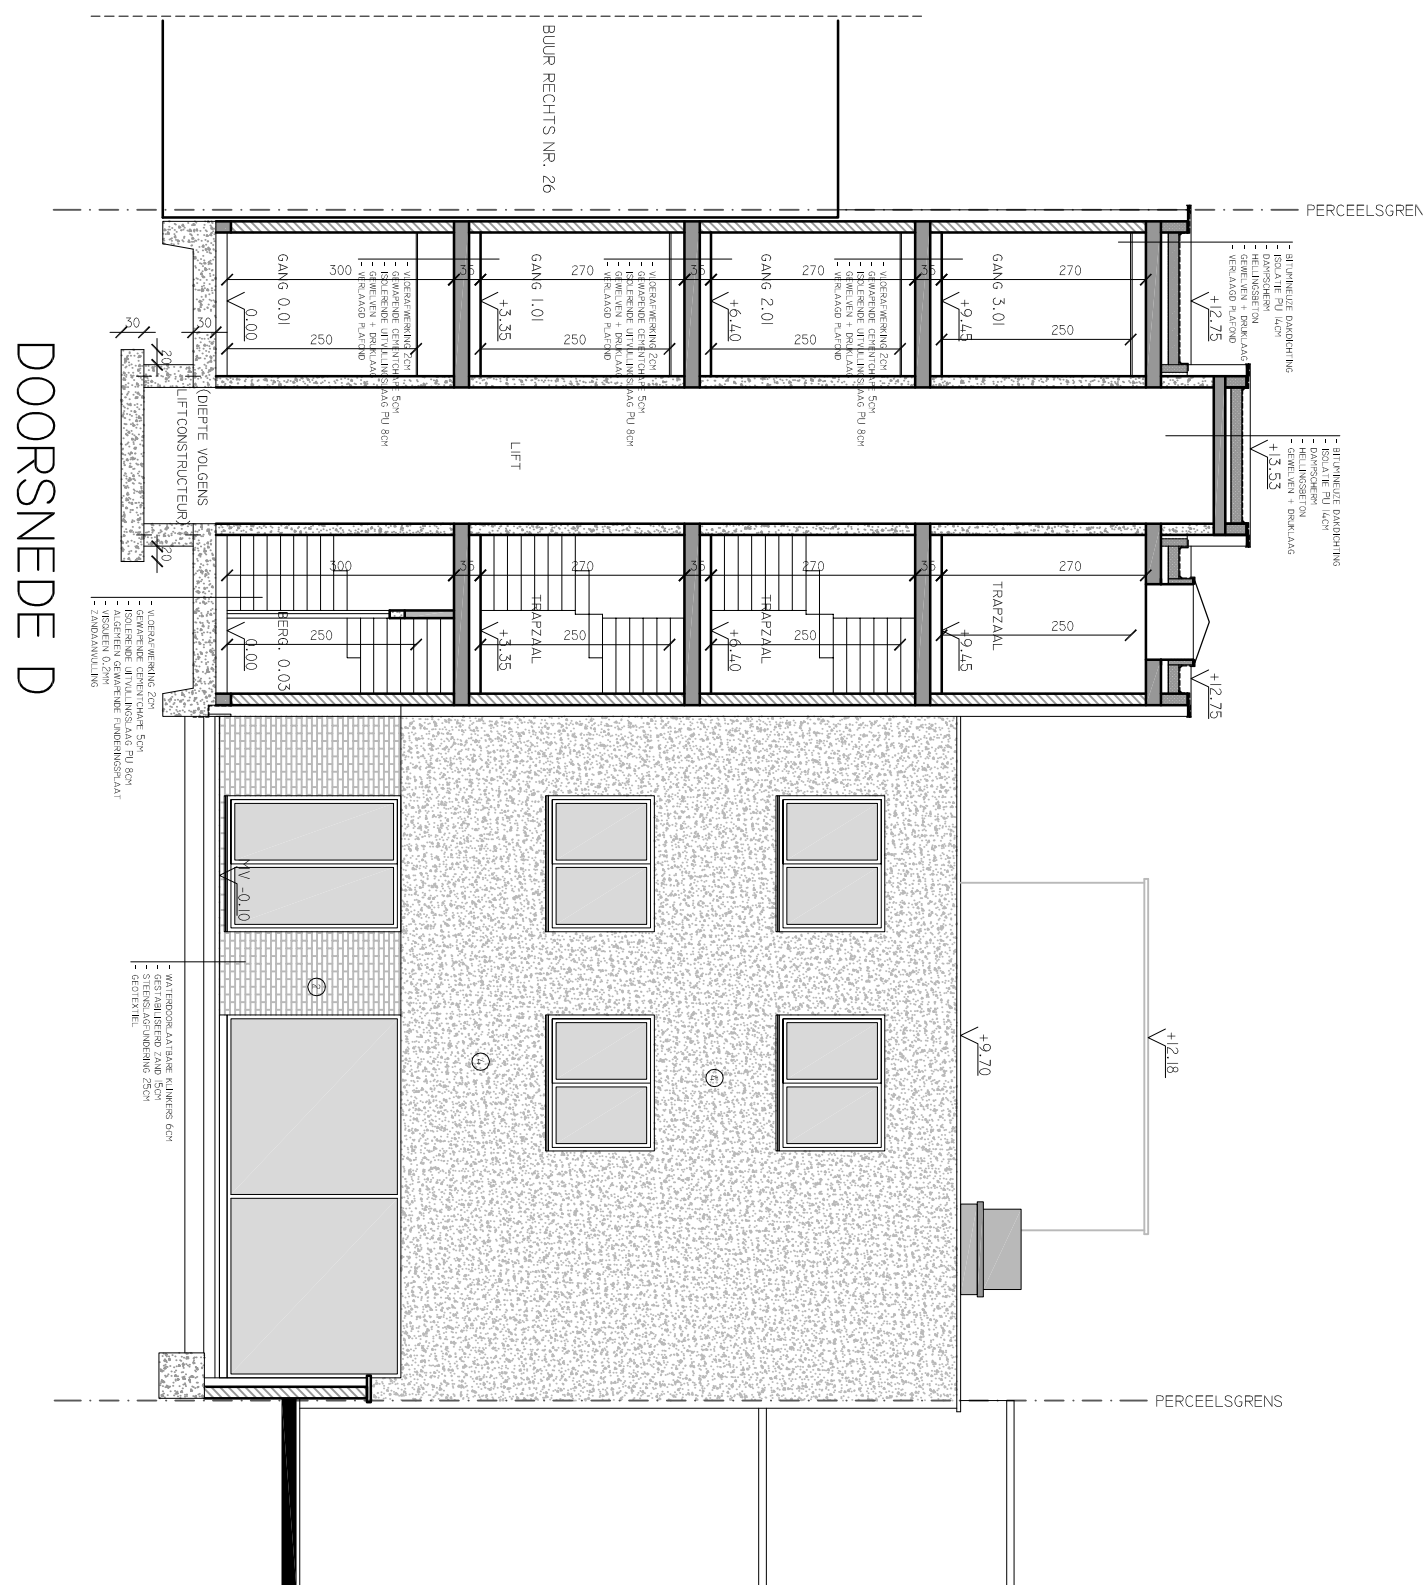
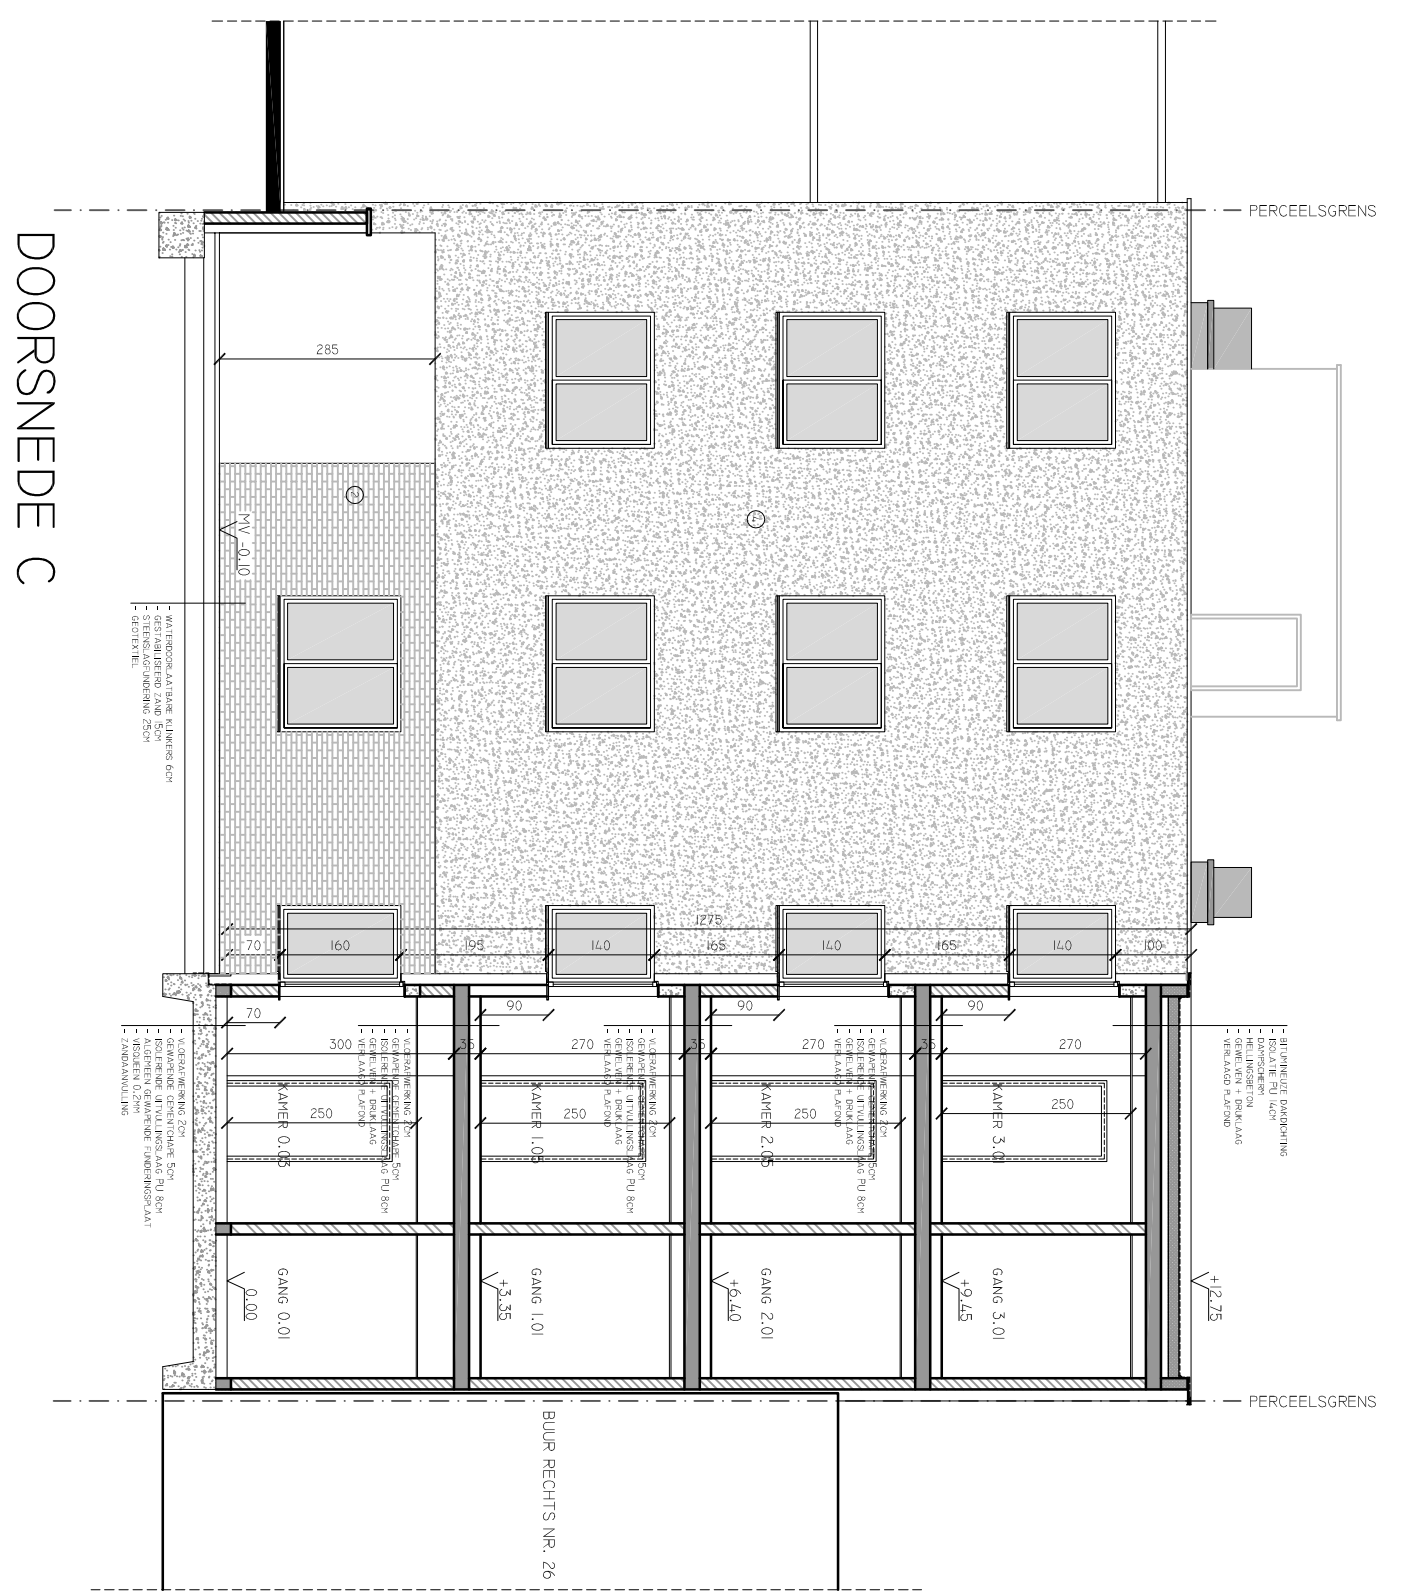


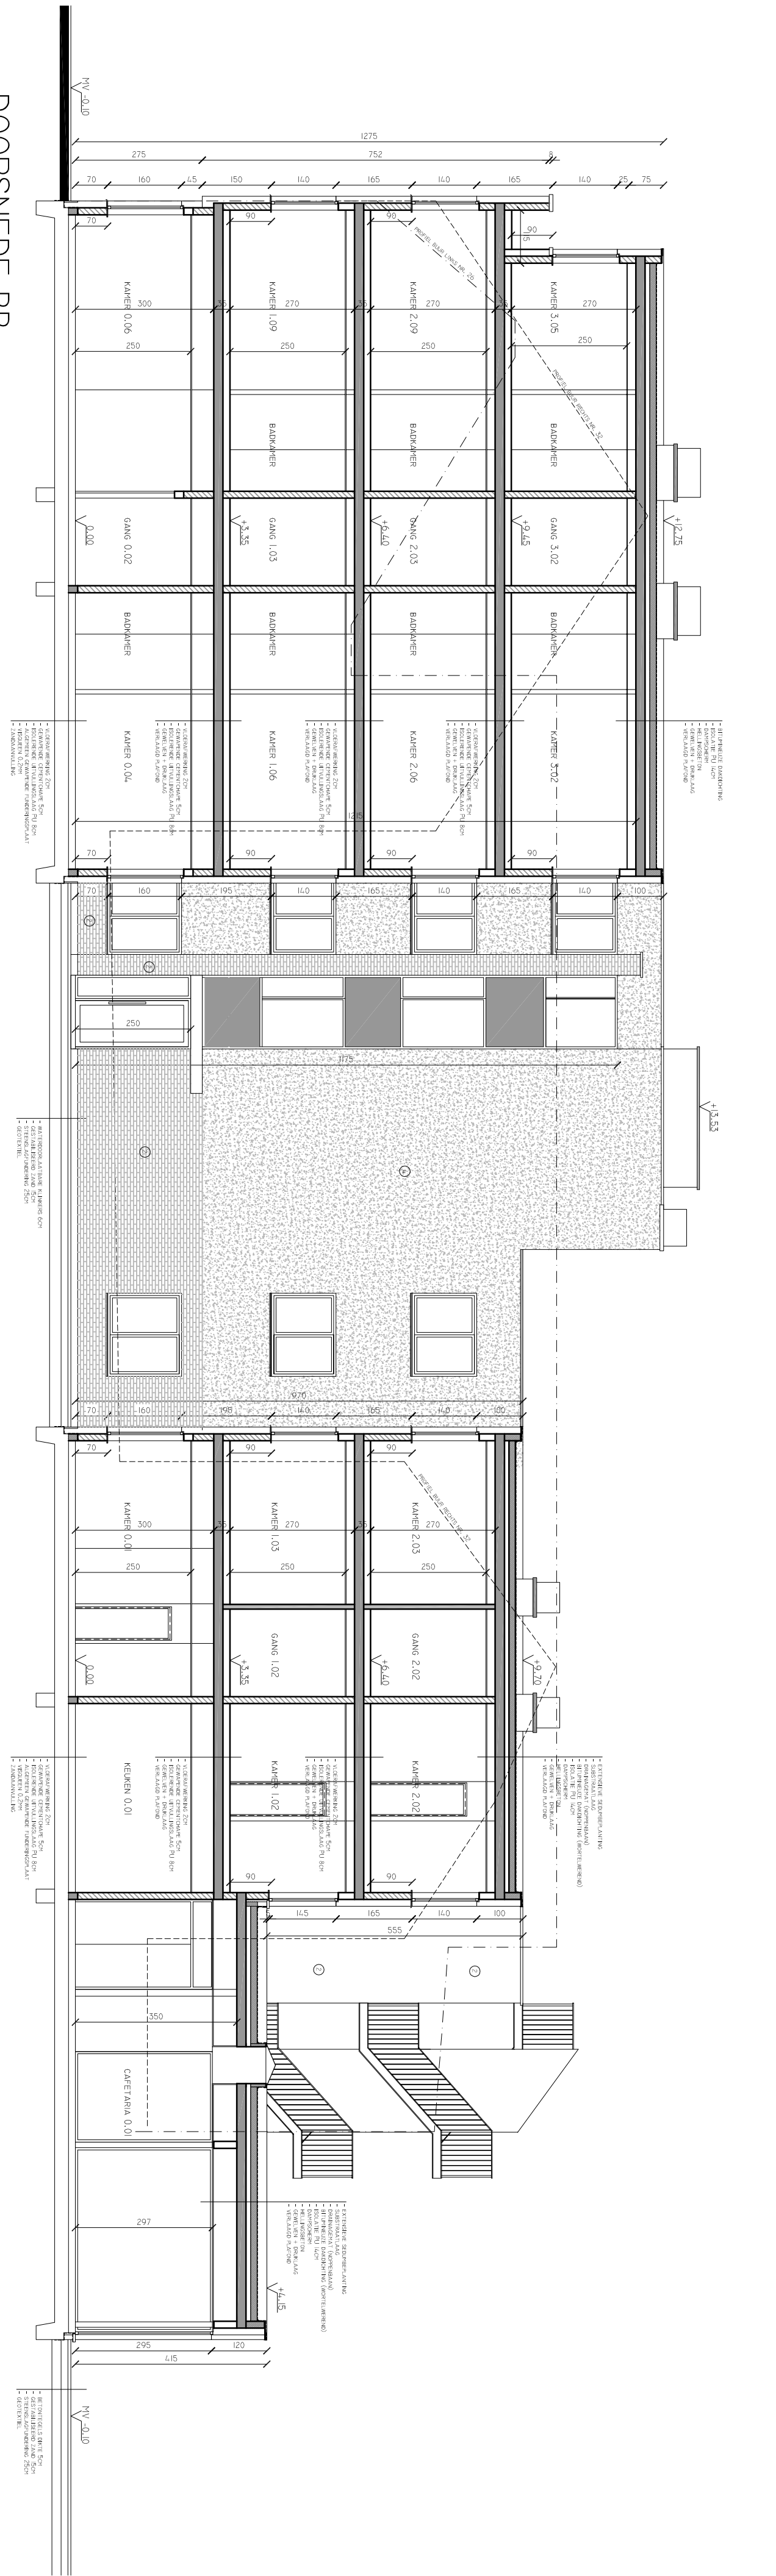

- # LEGENDE GEVELMATERIALEN

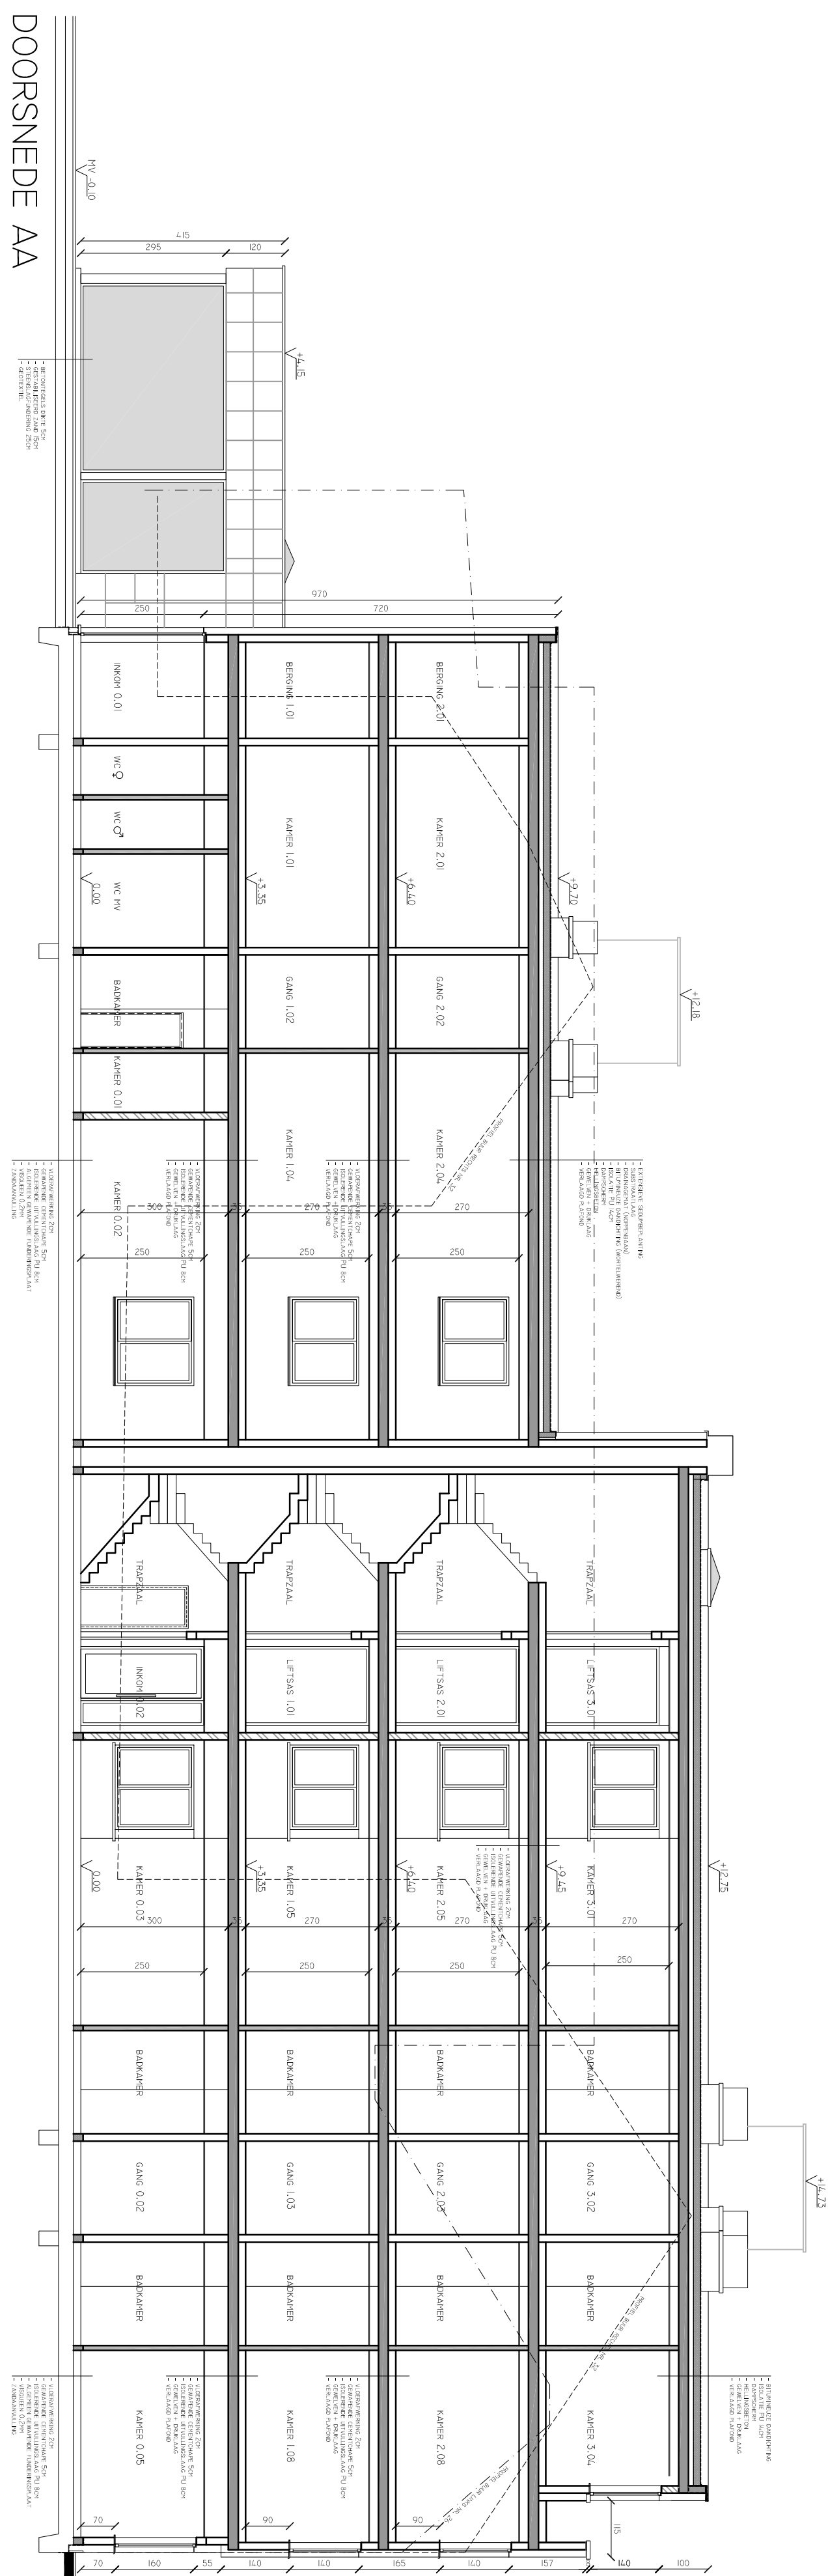

- LEGENDE**

 - NIEUW DRAGENDE METSELWERK DIKTE 15CM
 - NIEUW DRAGENDE METSELWERK DIKTE 10CM
 - DRAGENDE METSELWERK DIKTE 15CM
 - BETON
 - ISOLATIE PU 12CM
 - YTONG
 - BESTAANDE BEBOUWING

PROJECT	Bouwen zorgcentrum na afbraak woningen	
LIGGING	Oost-Vlaanderen 9600 Ronse Kruisstraat 28-30 Afdeling 3 sectie E nr 49 s / 51 d	
OPDRACHTGEVER	BVBA VAN BULDENDER Prins Boeckseplan 16 te 9100 Sint-Niklaas	
FASE, DATUM	BIJWONINGVANVRAG GEVEELS & DOORSNIEDEN	16-11-2016 16-11-2016
03/04	projectontwerper De Geusse Kruis opdrachtgever BVBA VAN BULDENDER	
DOOS 367		
SCH. 1/50		
ARCHITECT KOEN DE GROOTE b.vdo 1996-02-2000-02-28		