Schalen: Lengte: 1/500
Hoogte: 1/100

Schoolstraat
VERGELIJKINGSVLAK
42.00m T.A.W.

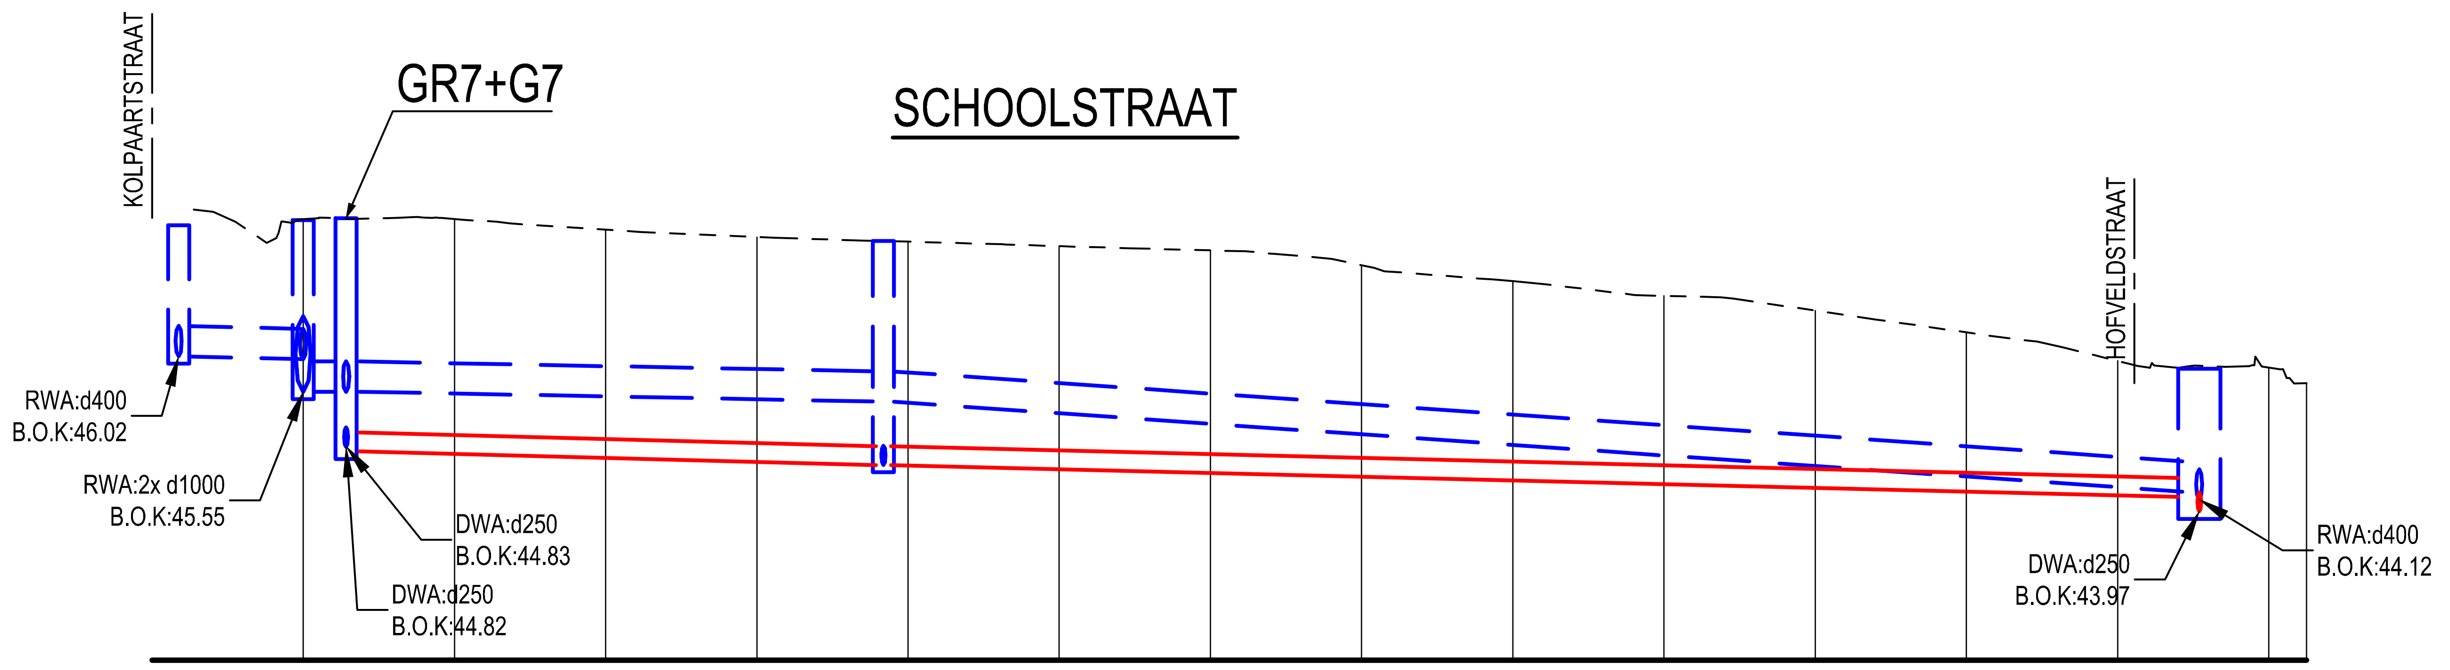

Profielnummer		
Tussenafstand		
Bestaand maaiveld		47.83 47.84 47.83 47.69 47.59 47.53 47.47 47.42 47.22 47.01 46.82 46.62 46.33 45.97 45.96 45.87 45.66
Toekomstig maaiveld		47.84 47.83 47.59 47.47 47.22 46.82 46.33 45.97 45.87 45.66
DWA	Putnr. en tussenafstand	34m 85m
	Helling en Ø	d250G - 5‰ → d250G - 5‰ →
	Bodemhoogte	44.76 44.58 44.58 44.18
RWA	Putnr. en tussenafstand	GR20 8m GC3 2m 34m GC2 85m GC1
	Helling en Ø	→ d400B - 5‰ d400B - 4‰ → d400B - 14‰ →
	Bodemhoogte	46.02 45.98 45.55 45.55 45.55 45.42 45.42 44.23

Index	Datum	Omschrijving	Getek.	Ontw.
12	09-12-2020	Subsidiedossier	NLE	SDW
11	18-03-2019	Aanpassingen buurtparking	JME	RPA
10	08-02-2019	Aanpassingen buurtparking	TJA	RPA
9	01-06-2018	Aanpassingen DWA + RWA riolering	TJA	RPA
8	09-05-2018	Aanpassingen ingang parking + aanpassing legende	TJA	RPA
7	21-11-2017	Aanpassingen parking	IVD	FVS
6	11-10-2017	Ontwerp versie 4	IDS	FVS
5	13-07-2017	Ontwerp versie 3	IDS	FVS
4	14-04-2017	Aanpassen scenario 2 naar aanleiding van bewonersvergadering	IDS	FVS
3	22-12-2016	Ontwerp versie 2	IDS	FVS
2	04-10-2016	Ontwerp versie 1	DVV	FVS

Projectverantw. SDW

Schaal 1/500 - 1/100

Formaat 0,19m²

Projectnr. **BE0114000532**

DOM-114/14/000-Z

LENGTEPROFIEL RIOLERINGS

2