
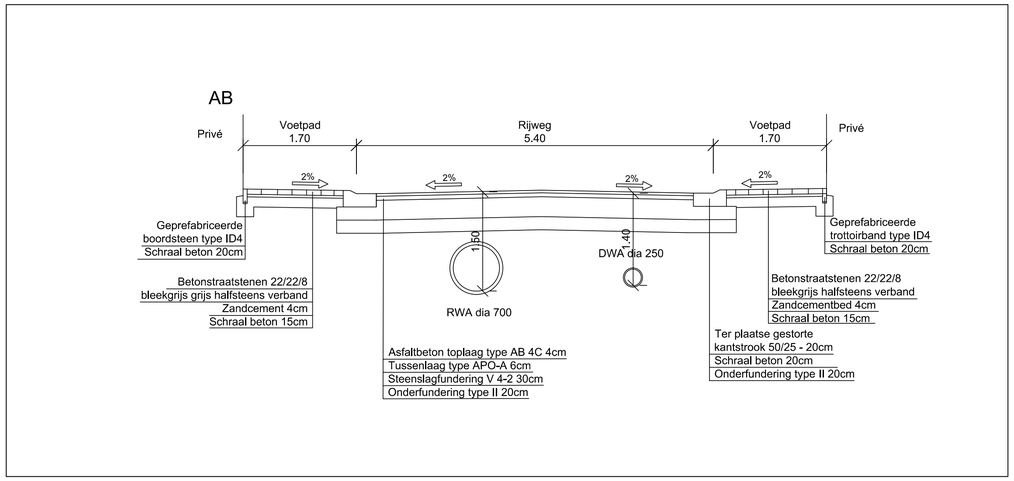


TYPE DWARSPROFIELEN: Schaal 1/50

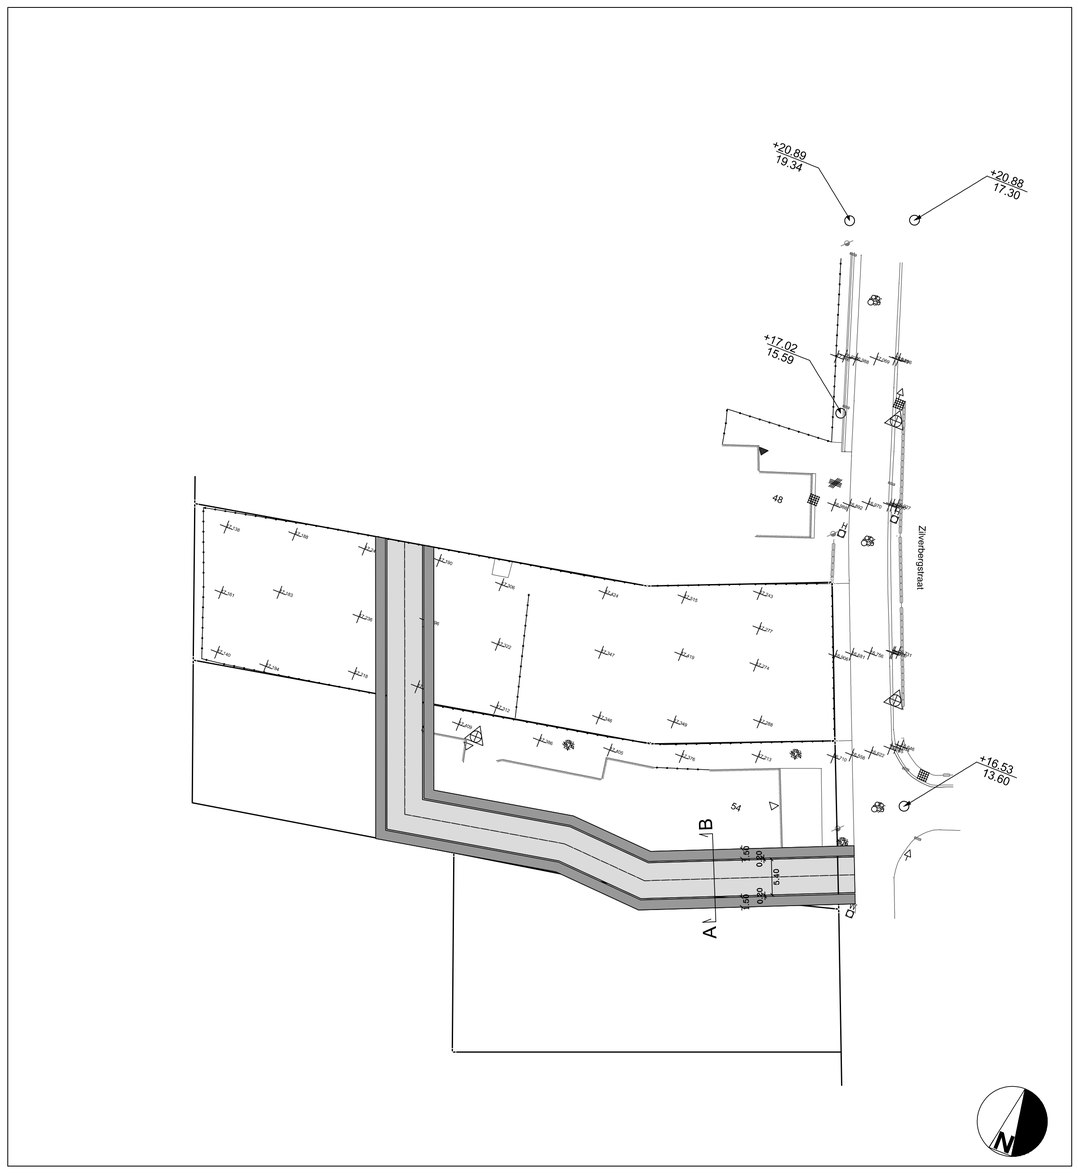

BESTAANDE TOESTAND Schaal: 1/500

Legende Bestaande toestand

MERKPALEN
- geodetisch punt
- merkpaal staatsgrens
- merkpaal openbaar domein
- merkpaal staatsdomein
- merkpaal domein N.M.B.S.
- merkpaal perceel (privaat domein)
- kilometerpaal/hectometerpaal

GEBOUWEN
- 12 huis met aanduiding van huisnummer
- andere gebouwen zoals schuur, tuinhuis, garage, afdak
- (XX) dorpelpeil huis
- (XX) dorpelpeil garage

AFSLUITINGEN
- houten afsl.+prikkeldraad
- houten afsl.+gladde draad
- betonnen afsl.+prikkeldraad
- betonnen afsl.+gladde draad
- betonpalen en -platen
- muurtje in metselwerk
- houtafsluiting
- metaalafsluiting
- sierafsluiting
- afsluiting + plaat in de grond

BEPLANTINGEN
- haag
- loofboom
- naaldboom
- fruitboom
- bomenrij loofbomen
- bomenrij naaldbomen
- bomenrij fruitbomen
- grens perk / bos
- talud


WEGEN EN VERHARDINGEN
- as van straat, voetweg
- rand van straat, voetweg
- rand van los- of dienstweg
- bitumineuse verharding
- cementbeton verharding
- verharding keien
- betonstraatstenen
- betontegels
- steenslag

MERKKAPPEN, KASTEN L.O.N., PALEN
- straatkap/merksteen water
- kabine of kast water
- straatkap/merksteen gas
- kabine of kast gas
- straatkap/merksteen elektriciteit
- kabine of kast elektriciteit
- straatkap/merksteen radio/T.V.
- kabine of kast radio/T.V.
- straatkap/merksteen telefoon
- kabine of kast telefoon
- straatkap/merksteen diversen
- kabine of kast diversen
- regenwaterput
- brandstoftank
- waterleiding - deksel
- rond deksel inspectieput
- vierkant deksel inspectieput
- waterslikker-straatkolk
- deksel brandkraan
- huisaansluitputje
- kabine of kast verkeersteken
- kabine of kast verlichting
- kabine of kast alarm (politie,brandweer)
- paal laagspanning
- paal hoogspanning
- paal openbare verlichting
- paal verscheidene
- mast laagspanning
- mast hoogspanning

SIGNALISATIE
- lichtsignaal auto
- lichtsignaal voetganger
- knipperlicht
- wegwijzer
- verkeersteken
- plaatsnaam
- toeristisch,commercieel bord
- publiciteitsbord
- bushalte

UITRUSTING WEGEN
- windwijzer
- brandstofpomp
- reflektor op paaltje
- parkingmeter
- zitbank
- krantenkiosk
- bushokje
- noodtelefoon
- telefooncel
- brievenbus
- monument
- meerpaal
- monoliet (beperking doorgang)
- bloemenbak
- vlaggemast
- vuilbak

SITUATIEPLAN:

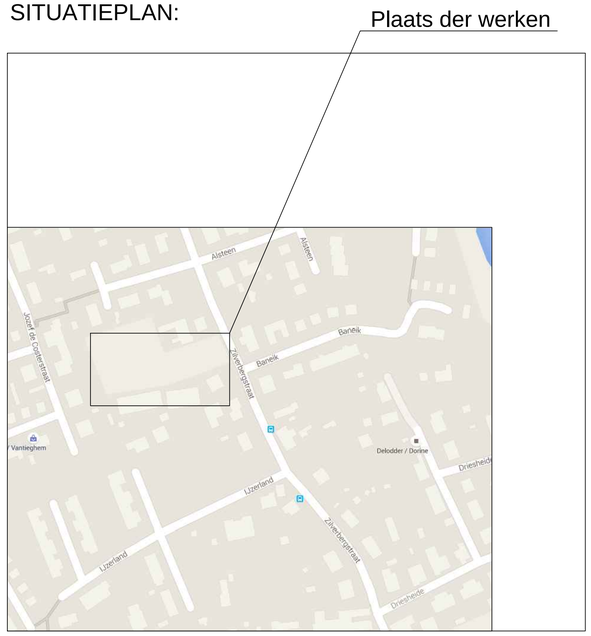

Index	Datum - Date	Wijziging - Modification
J		
I		
H		
G		
F		
E		
D		
C		
B		
A		

GroupD engineering civil-infra-structural
Gentsestraat 79
8530 Harelbeke
BELGIË - BELGIQUE - BELGIUM
T: +32 56 71 20 80
F: +32 56 70 50 31
E: infra@groupd.eu

PROVINCIE-PROVINCE: OOST-VLAANDEREN

WAREGEM

Zilverbergstraat

GEZIEN EN GOEDGEKEURD DOOR DE GEMEENTERAAD VAN:

IN ZITTING VAN:

BIJ BEVEL:

DE SECRETARIS: DE BURGEMEESTER:

GEZIEN EN GOEDGEKEURD DOOR DE LEIDENDE INGENIEUR:

N. DUYNSLAEGER

INHOUD PLAN - CONTENU DU PLAN - CONTENT OF PLAN:

SITUATIEPLAN
LEGENDE

Landmeter - Géomètre - Land Surveyor: P.Bovijn

Opgemaakt door: Dessinée par: Set-up by: M. N.

Goedgekeurd - Approuvé Approved: N. Duynslaeger

Schaal - Échelle - Scale: 1/500

Datum-Date: 20/05/2016

projectn°	discipline	fase-phase	plann° n° de plan	index
16009	INFRA	VO	1/1	-