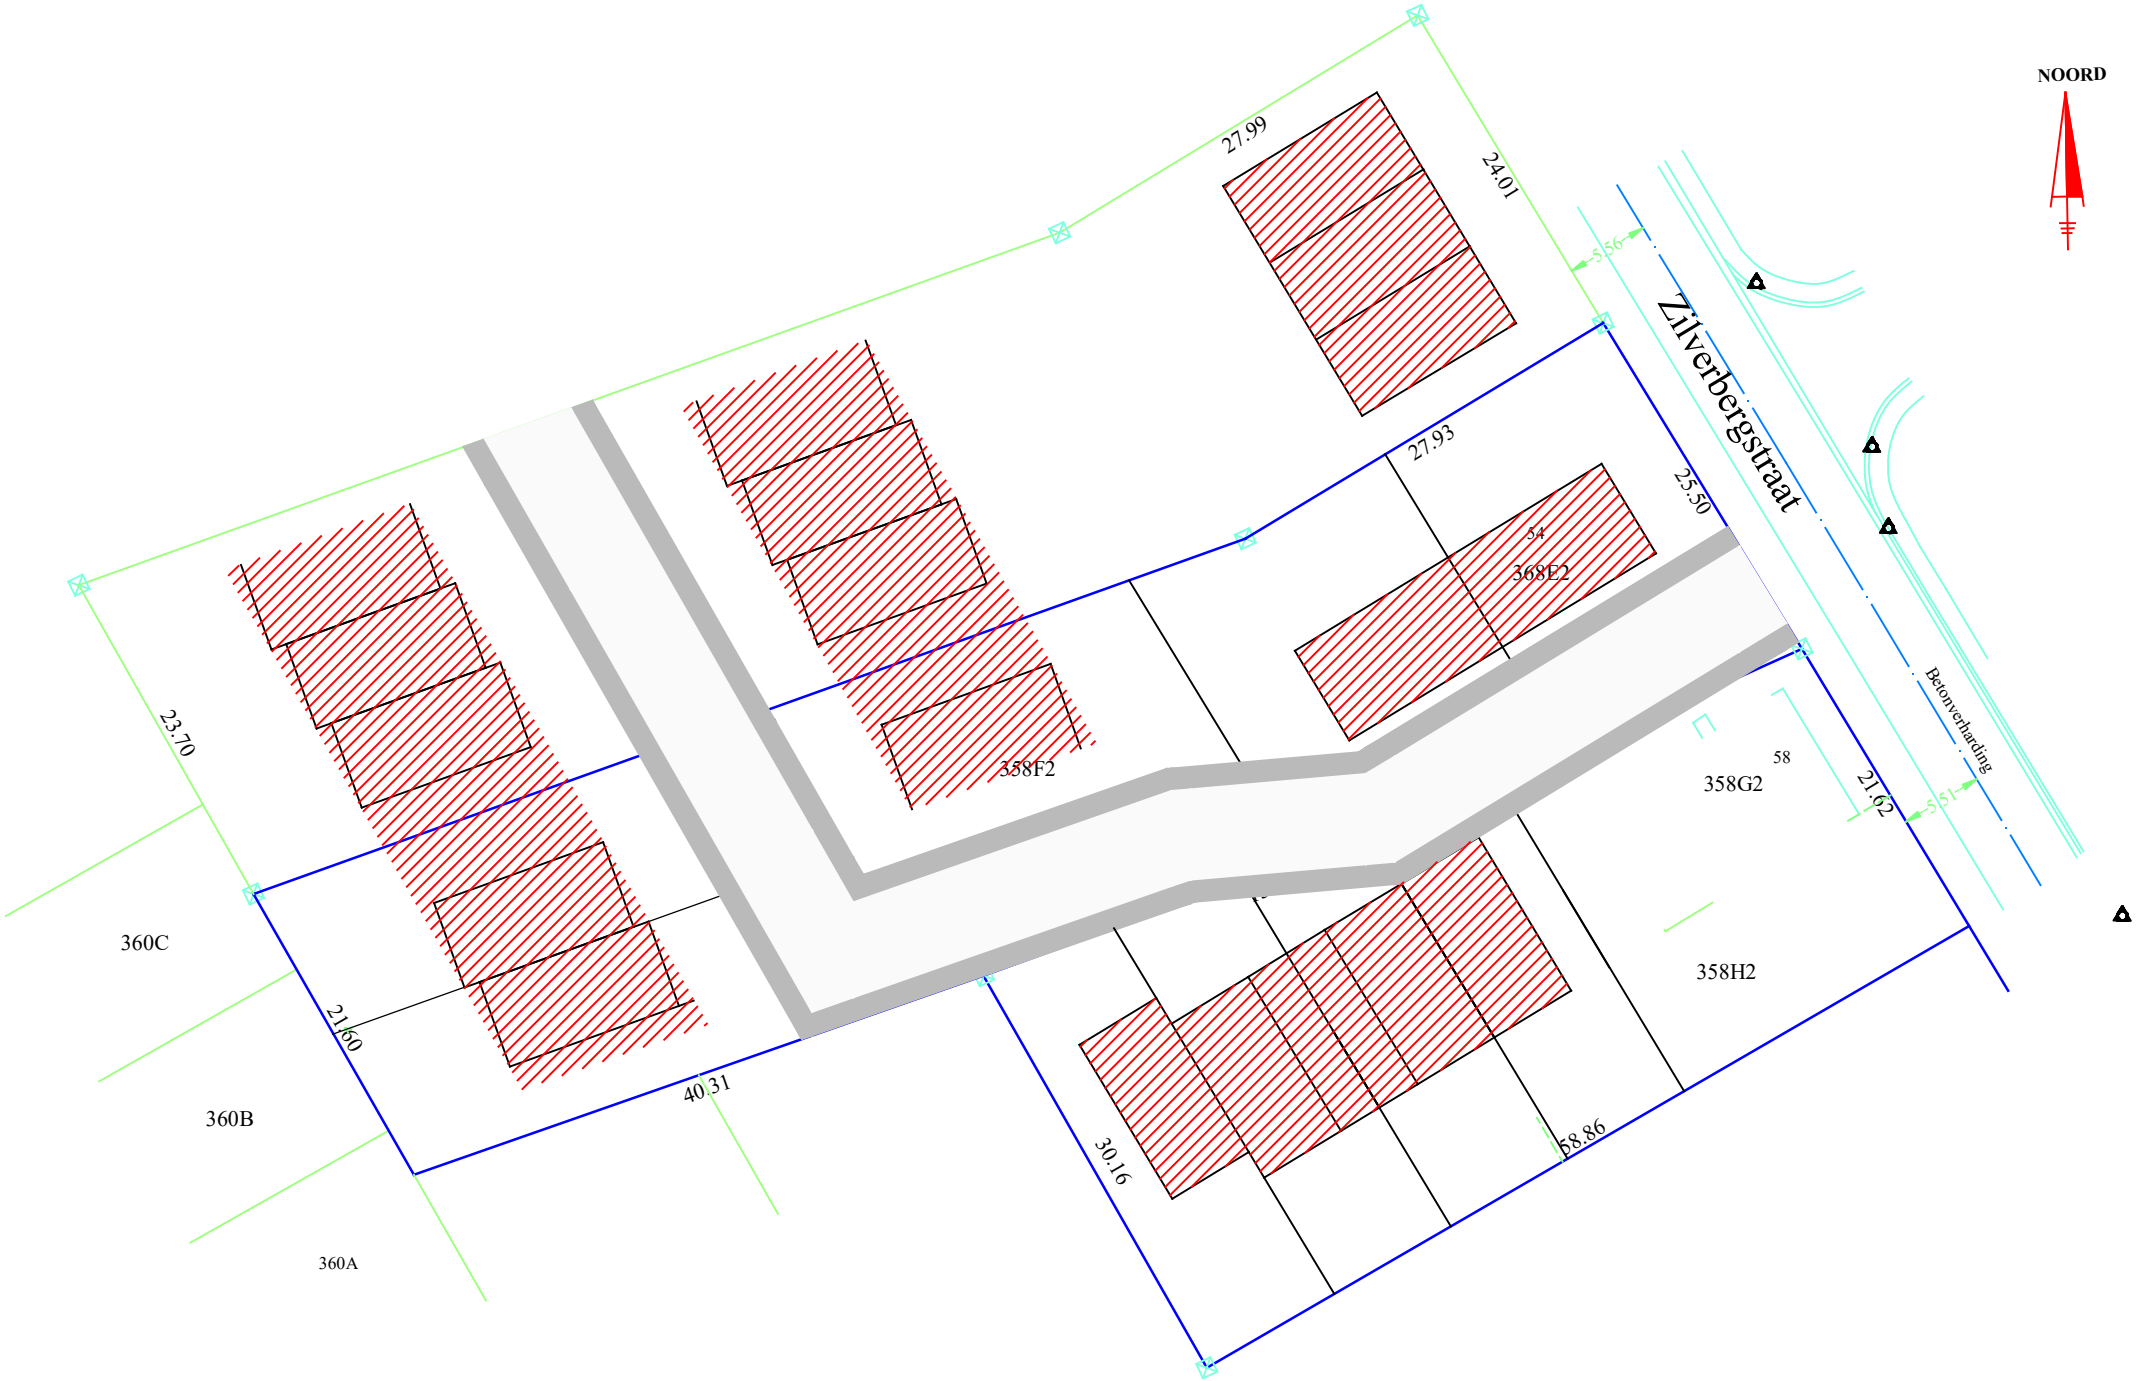

NOORD
Zilverbergstraat
Betonverharding
5.56
5.51
27.99
24.01
27.93
25.50
23.70
21.60
40.31
30.16
58.86
21.62
54
58
368E2
358F2
358G2
358H2
360C
360B
360A