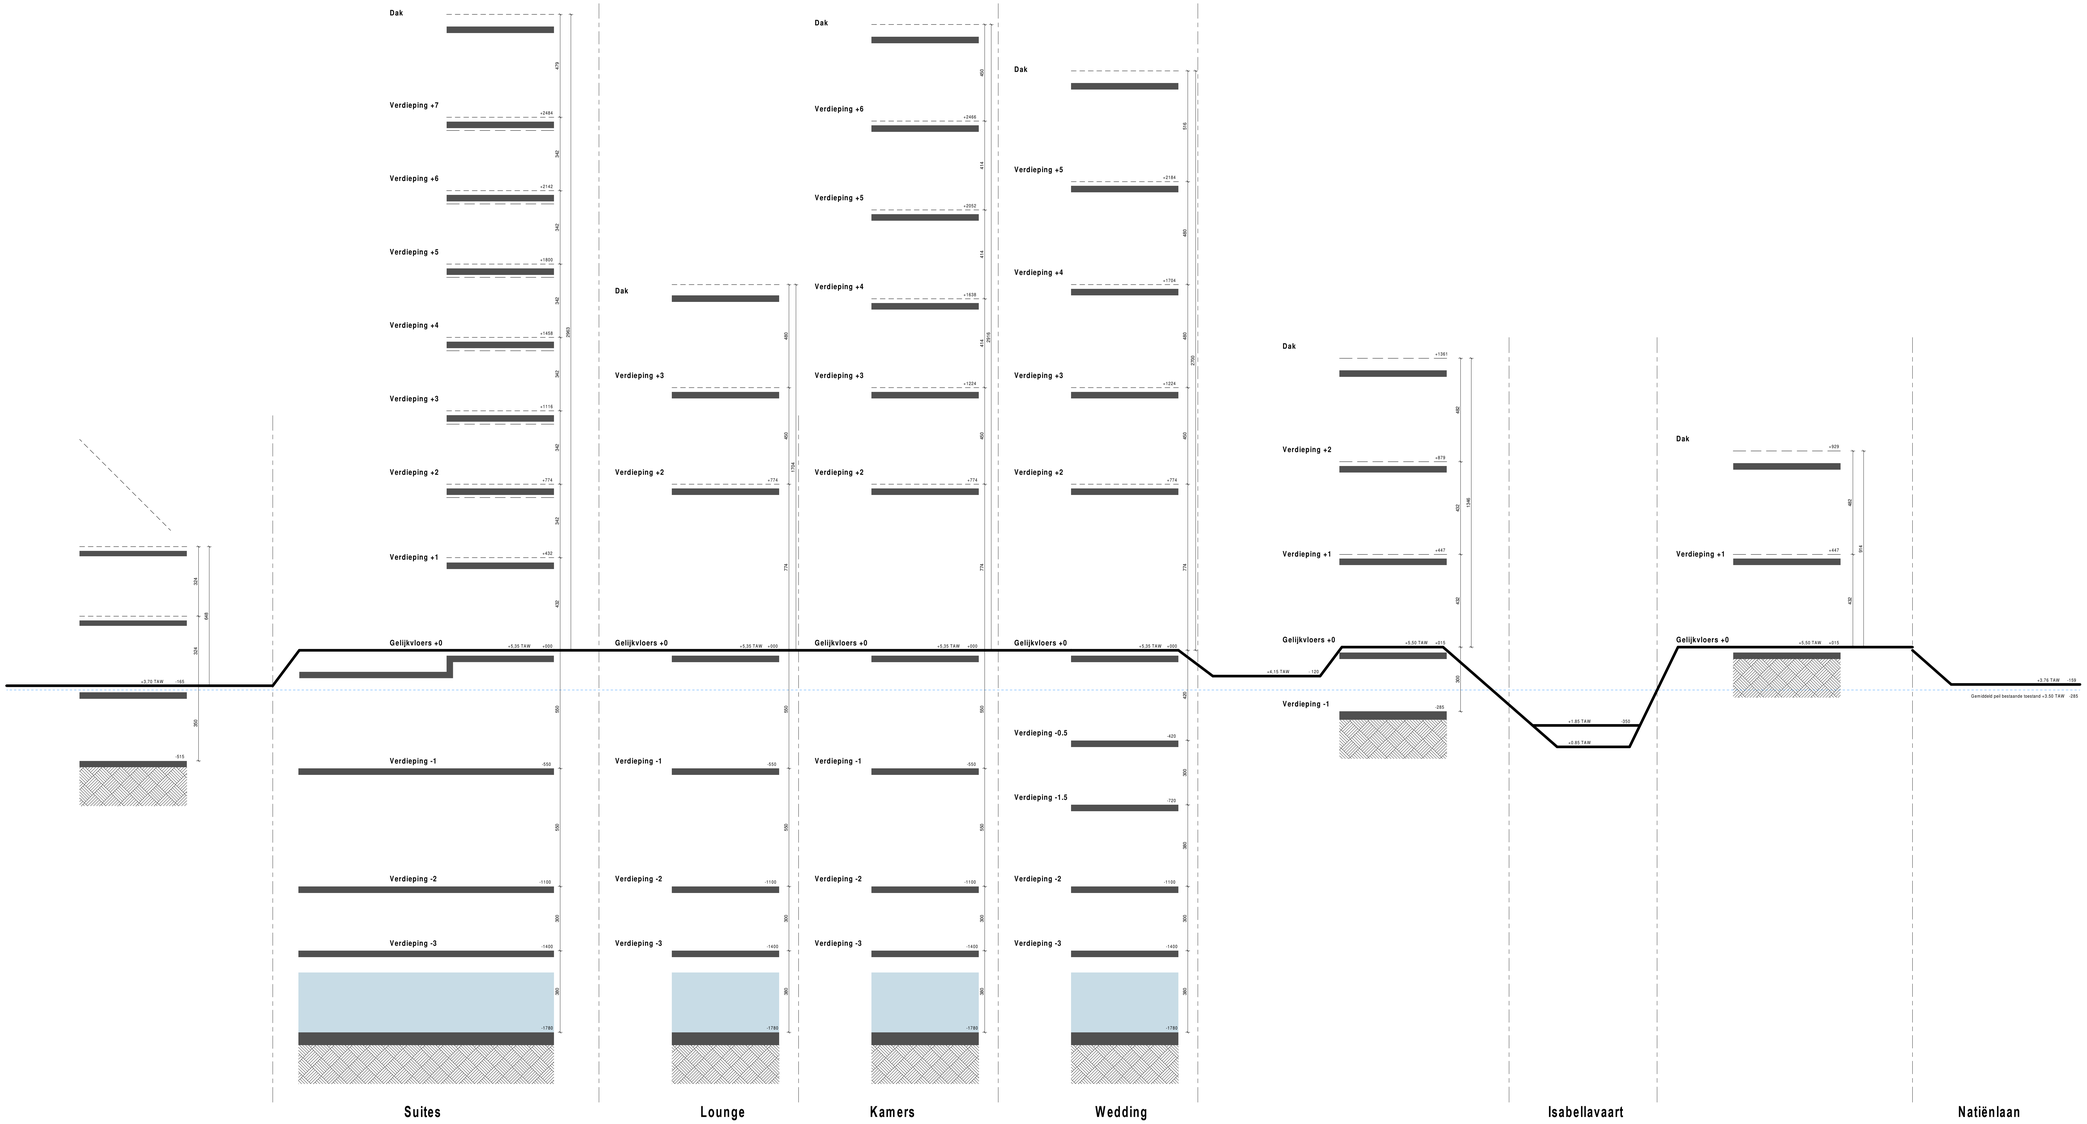

Dit plan is het intellectueel eigendom van de architect en mag enkel worden overgemaakt aan of gebruikt worden door derden mits voorafgaand geschreven akkord van de architect.
Maten en aanduidingen zijn slechts indicatief en dienen ter plaatse gecontroleerd te worden. De aanwezen is verschrikkelijk voor het controleren van de volle maten ter plaatse van elk bestaand onderdeel of van elk onderdeel van het te realiseren gebouw en van zijn omgeving. De aannemer zal elk verschil in maatvoering bezoek dit plan en de realiteit aan de architect melden.
Dit plan dient te worden gelezen in combinatie met alle stabiliteitsplannen, alle plannen speciale technieken en alle plannen van andere partijen, alsook met alle detailplannen. De coördinatie van plannen van de verschillende partijen dient te worden nagekeken door de aannemer vóór de uitvoering. Elke inconvenient of ondoelbaarheid dient te worden gemeld aan de architect en aan alle betrokken partijen vóór de uitvoering. Alle inconvenient of ondoelbaarheid die niet gemeld zijn aan de architect en aan alle betrokken partijen vóór de uitvoering, zullen ten laste van de laatste beschikbare verlies van dit plan.
De verschillende toleranties van uitvoering zijn gebeimeerd in het bouwtechnisch bestek, behalve indien anders gespecifiseerd op plan.
Tenzij anders aangegeven, zijn de maten gegeven in cm, zijn de niveaus gegeven in m. De plannen zijn horizontale snedes op een hoogte van 120cm boven vloerniveau.
Enkel de geschreven maten zijn bindend, wanneer op digitale plannen of op paper worden niet gecopieerbaar.
Het referentieniveau is 0.00 = TAW of het niveau van de landmeter.

Index	Description	Date	Iss

PROJECT

Golf Knokke

BOUWHEER — verlegenwoordigd door ...

LEISURE PROPERTY INVEST NV

Zwaanhofweg 10
8900 Ieper

ARCHITECT — verlegenwoordigd door J. Eyers

JASPERS-EYERS ARCHITECTS

www.jaspers-eyers.be
Tervuurtsevest 343 — 3000 Leuven — T. +32 16 63 91 71
Hoogstraat 139 — 1000 Brussel — T. +32 2 514 04 96
Thomasvenlaan 75 — 3500 Hasselt — T. +32 11 22 21 83

STABILITEIT: VK Engineering

SPECIALE TECHNIEKEN: Boydens Engineering

VEILIGHEIDSCOÖRDINATOR:

AKOESTIEK:

EPB-VERSLAGGEVER:

CONTROLEBUREAU:

TOEGANKELIJKHEIDSBUREAU:

ALGEMENE AANNEMING:

DRAFT

Snedeschema

plannummer: dossier:	fase:	deel:	auteur:	onderwerp:		doc:	nr:	subnr:	index:	getekend: BV datum index:	nagezien: BV fase:	akkoord: JE schaal: 1 : 100
C0500												