PROFIELSNEDE B-B
schaal 1:750

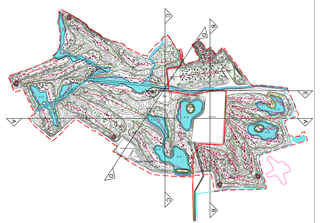

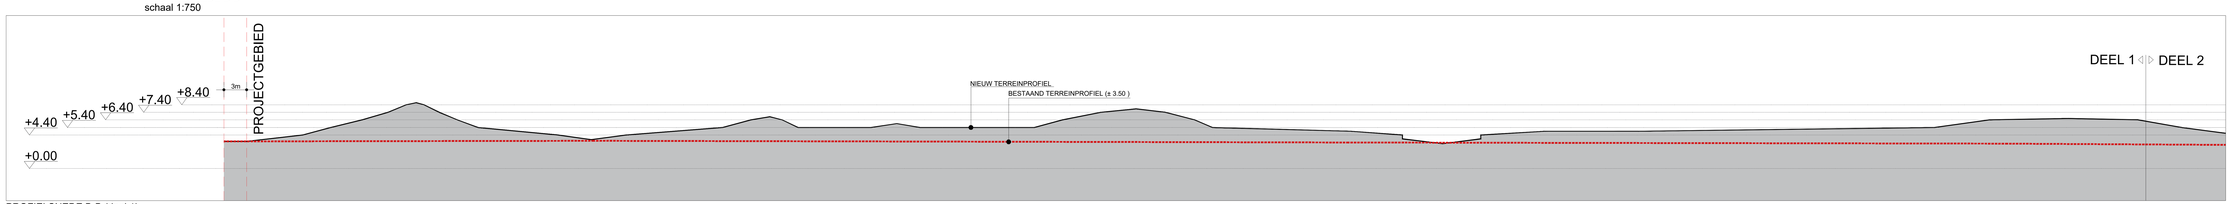

PROFIELSNEDE B-B (deel 1)
schaal 1:200

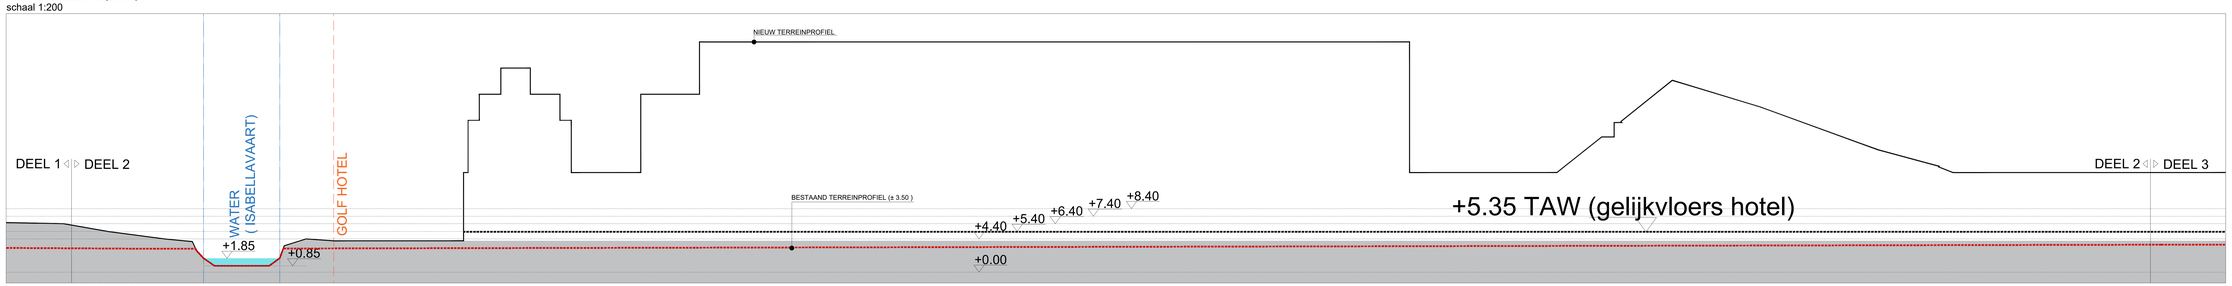

PROFIELSNEDE B-B (deel 2)
schaal 1:200

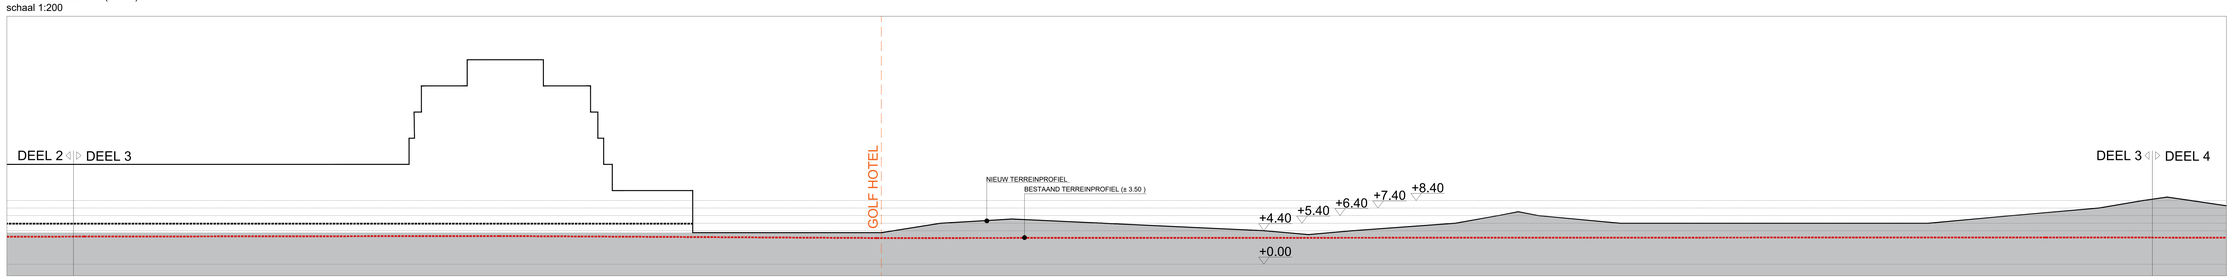

PROFIELSNEDE B-B (deel 3)
schaal 1:200

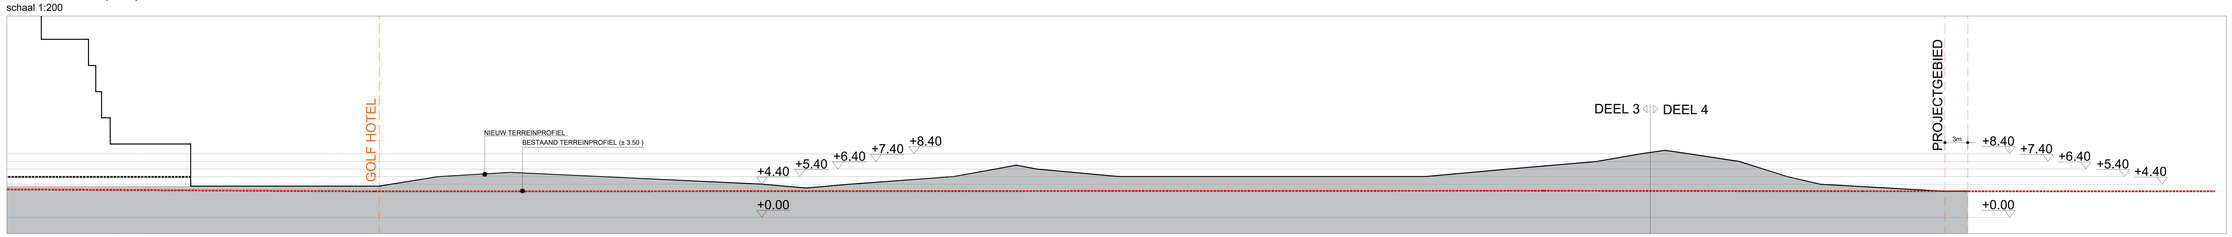

PROFIELSNEDE B-B (deel 4)
schaal 1:200

code	datum	omschrijving wijziging

- Dit plan is het intellectueel eigendom van de architect en mag enkel worden overgemaakt aan of gebruikt worden door derden mits zijn schriftelijk akkoord.
- Maten, niveaus en dimensies vermeld op het plan zijn slechts indicatief en dienen 'in situ' te worden gecontroleerd. De aannemer is verantwoordelijk voor het controleren ter plaatse van deze gegevens in verwijding met de bestaande elementen en de omgeving. De aannemer zal elke tegenstelling tussen dit plan en de realiteit op die wenf aan de architect overmaken.
- Dit plan dient te worden gelezen in aanvulling met alle stabiliteitsplannen, alle plannen speciale technieken opgemaakt door de studiebureaus, alsook met de bestekken van de verschillende technieken en de plannen van de verschillende aannemers van de verschillende technieken. De uitvoering S'ke inschrieverlist of onduidelijkheid dient te worden gemeld aan de architect en aan de verschillende adviseurs/ voor de uitvoering.
- De aannemer verzekert zich ervan dat, gedurende de gehele uitvoeringsperiode, al zijn medewerkers en al zijn ondernemeners beschikken over de laatst beschikbare versie op dat moment van dit plan.
- De verschillende toleranties van uitvoering zijn gedefinieerd in het bouwtechnisch bestek en de geromeende standaarden.
- Tenzij anders aangegeven, worden de maten opgegeven in cm, de niveaus in m. De plannen zijn te beschouwen als horizontale snedes op een hoogte van 120cm boven vloerniveau. Enkel de gestreeven maten zijn bindend, metingen op digitale plannen of op papier worden niet geaccepteerd.
- Het referentieniveau 0.00 = 4.10 TAW.

PROJECT

OMSCHRIJVING

GOLF-KNOKKE

Adres

BOUWHEER
verpersoonlijkt door ....

LEISURE PROPERTY INVEST NV

Zwaanhofweg 10
8900 Ieper

ARCHITECT
verpersoonlijkt door J. Eyers

JASPERS-EYERS ARCHITECTS

Tijnsmeersstraat, 39B — 9000 Gent — T. +32 10 62 01 71
Zwaanhofweg, 10 — 8900 Ieper — T. +32 57 21 21 21
Thurnhamsstraat, 75 — 8500 Kortrijk — T. +32 11 27 27 35

TERREINPROFIEL B

NIEUWE TOESTAND

| afmetingen | | |