Natiënlaan
NIEUW TERREINPROFIEL
BESTAAND TERREINPROFIEL (± 3.50)
DEEL 1 DEEL 2
+5.35 TAW (gelijkvloers hotel)
DEEL 2 DEEL 3
DEEL 3 DEEL 4
+5.35 TAW (gelijkvloers club house)
Nieuwstraat (af te schaffen)

PROFIELSNEDE E-E
schaal 1:750

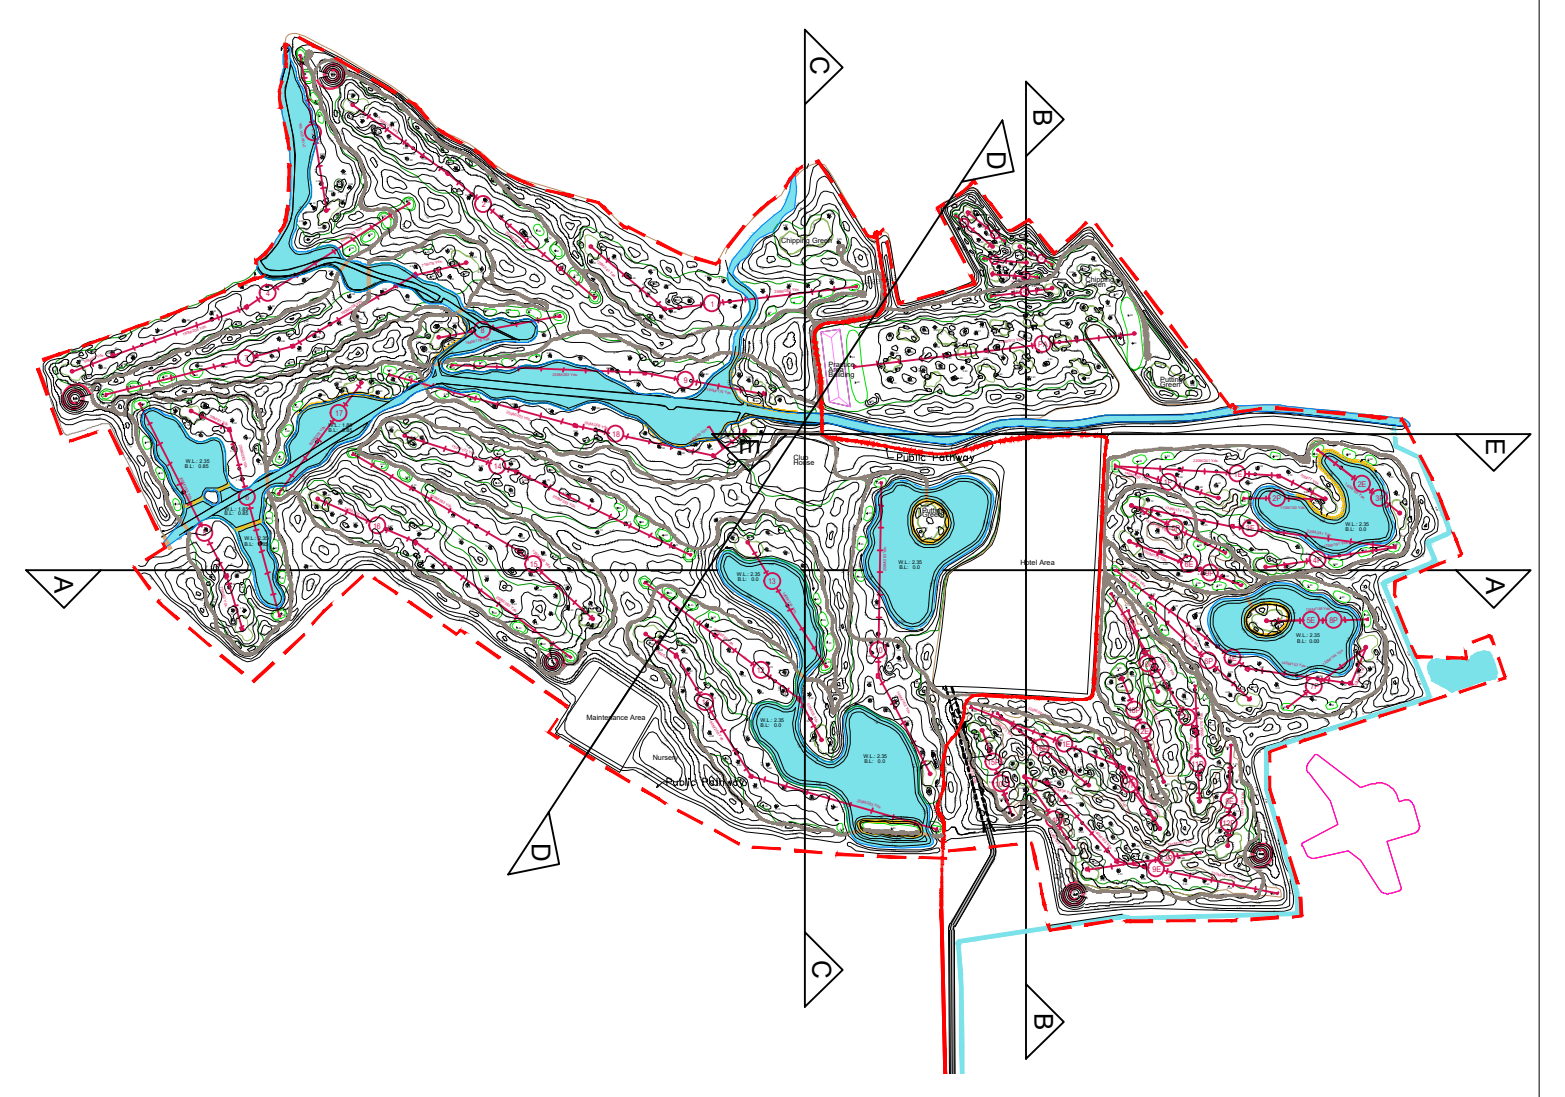

PROFIELSNEDE E-E (deel 1)
schaal 1:200

PROFIELSNEDE E-E (deel 2)
schaal 1:200

PROFIELSNEDE E-E (deel 3)
schaal 1:200

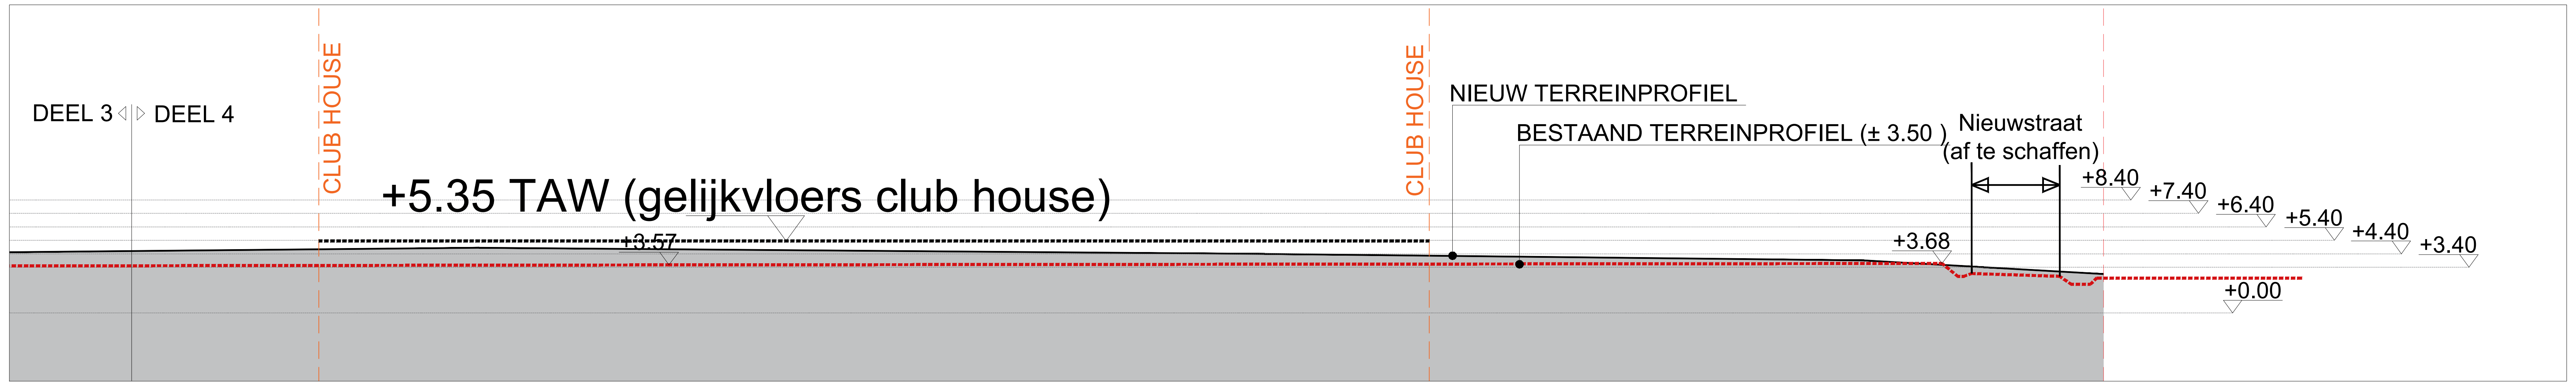

PROFIELSNEDE E-E (deel 4)
schaal 1:200

index	datum	omschrijving wijziging

- Dit plan is het intellectueel eigendom van de architect en mag enkel worden overgemaakt aan of gebruikt worden door derden mits zijn schriftelijk akkoord.
- Maten, niveaus en dimensies vermeld op het plan zijn slechts indicatief en dienen 'in situ' te worden gecontroleerd. De aannemer is verantwoordelijk voor het controleren ter plaatse van deze gegevens in vergelijking met de bestaande elementen en de omgeving. De aannemer zal elke tegenstelling tussen dit plan en de realiteit op de werf aan de architect overmaken.
- Dit plan dient te worden gelezen in aanvulling met alle stabiliteitsplannen, alle plannen speciale technieken opgemaakt door de studiebureaus, alsook met alle detailplannen. De coördinatie van plannen van de verschillende partijen dient te worden nagekeken door de aannemer vóór de uitvoering. Elke incoherentie of onduidelijkheid dient te worden gemeld aan de architect en aan de verschillende 'adviseurs' vóór de uitvoering.
- De aannemer verzekert zich ervan dat, gedurende de gehele uitvoeringsperiode, al zijn medewerkers en al zijn onderaannemers beschikken over de laatst beschikbare versie op dat moment van dit plan.
- De verschillende toleranties van uitvoering zijn gedefinieerd in het bouwtechnisch bestek en de genormeerde standaarden.
- Tenzij anders aangegeven, worden de maten opgegeven in cm, de niveaus in m. De plannen zijn te beschouwen als horizontale snedes op een hoogte van 120cm boven vloerniveau. Enkel de geschreven maten zijn bindend, metingen op digitale plannen of op papier worden niet geaccepteerd.
- Het referentieniveau 0.00 = 4.15 TAW

PROJECT

OMSCHRIJVING

GOLF-KNOKKE

Adres

BOUWHEER
vertegenwoordigd door .....

LEISURE PROPERTY INVEST NV
Zwaanhofweg 10
8900 Ieper
-

ARCHITECT
vertegenwoordigd door J. Eyers

JASPERS-EYERS ARCHITECTS

www.jaspers-eyers.be
Tervuursevest 362 3000 Leuven T: +32 16 62 91 71
Rue Haute 139 1000 Brussel T: +32 2 514 04 96
Thonissenlaan 75 3500 Hasselt T: +32 11 22 21 63

TERREINPROFIEL E

NIEUWE TOESTAND

plannummer :

dossier :	fase :	deel :	auteur :	onderwerp :		doc. :	nr :	subnr. :	index :	datum index :	fase :	schaal :
C0500	21	X	A1	AA	000	MA	003	0005	--	2020.09.07	VO	1/750 -1/200

getekend :	nagezien :	akkoord :
ISO	BV	JE