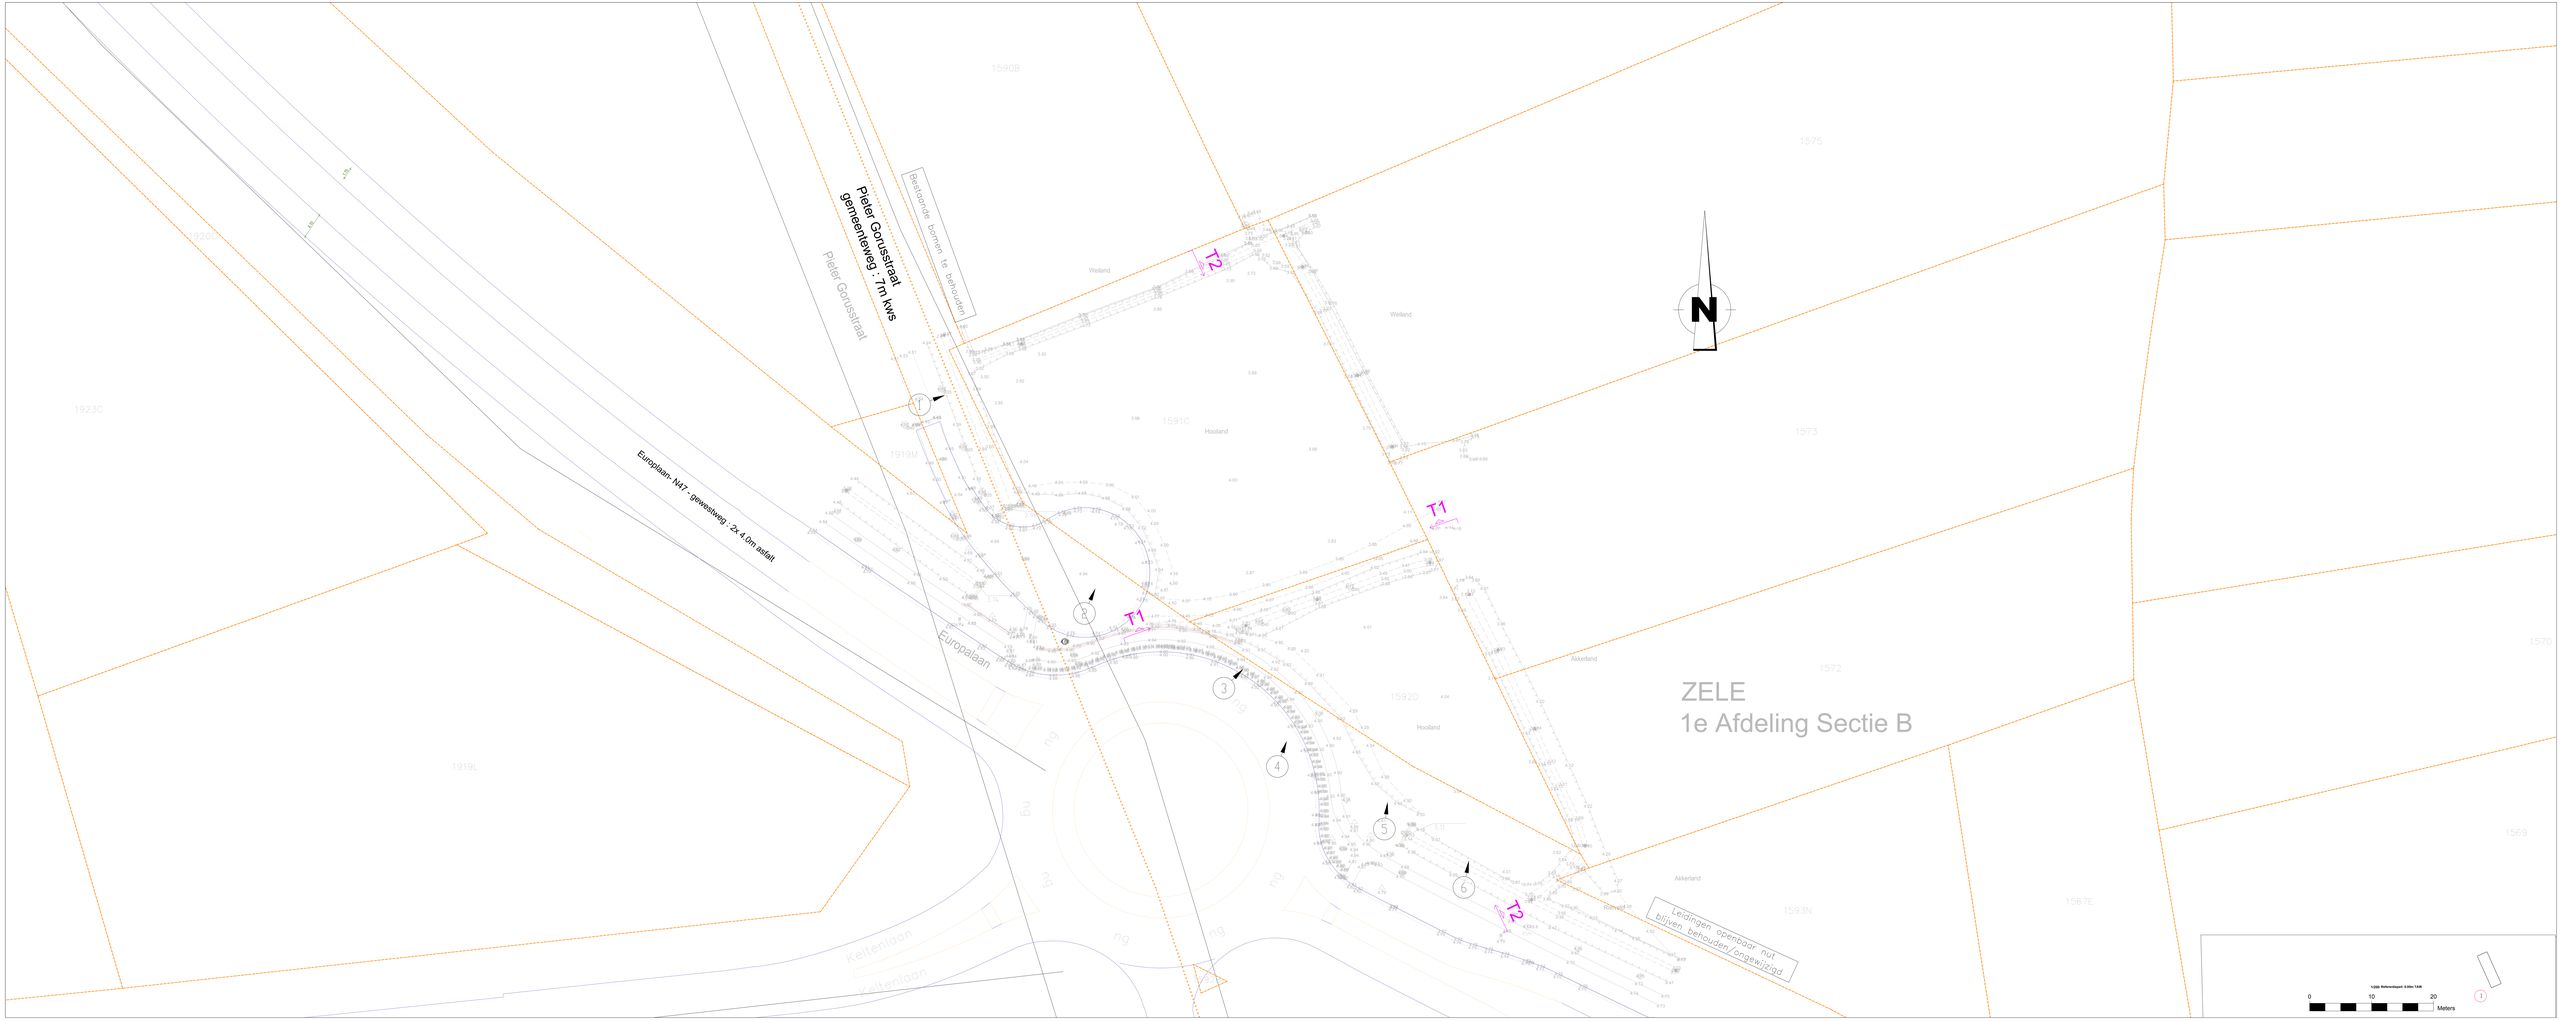
ZELE
1e Afdeling Sectie B
N
Pieter Gonusstraat
gemeenteweg : 7m kws
Pieter Gonusstraat
Europalaan, N47 : gewestweg : 2x 4,0m asfalt
Europalaan
Keltenlaan
Keltenlaan
Bestonde bomen te behouden
Leidingen openbaar nut blijven behouden/orgewijzigd
1590B
1575
1923C
1591C
Hooland
1919W
1573
1592D
Hooland
1572
1919L
1569
1567E
1593N
Akkerland
Welland
T1
T2
1:200 Referentiepunt: X-Atlas TAW
0
10
20
Meters