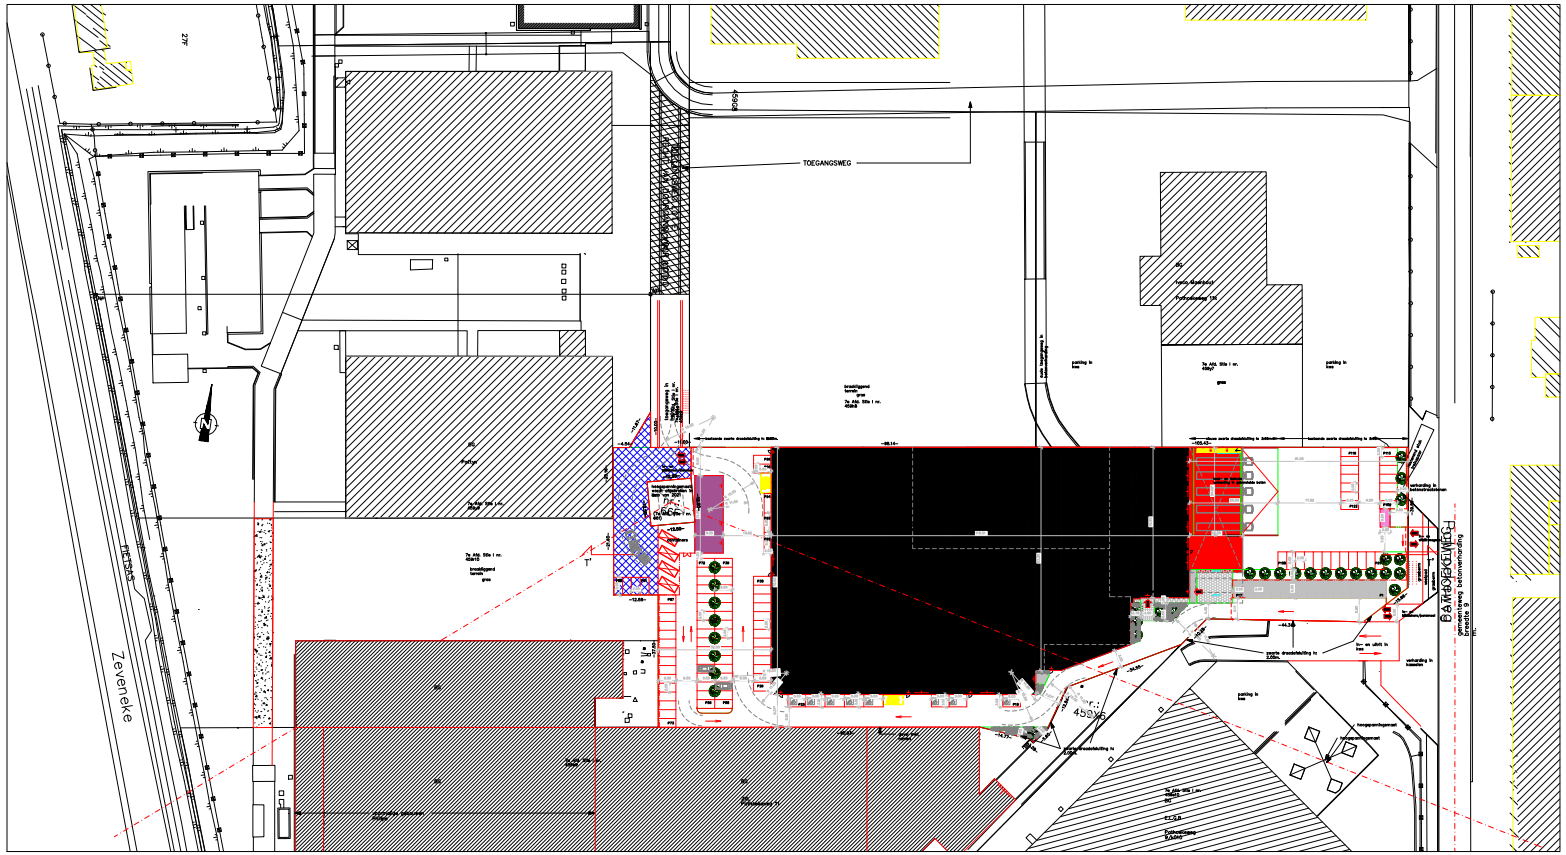

1 Inplanting ontworpen toestand
500