


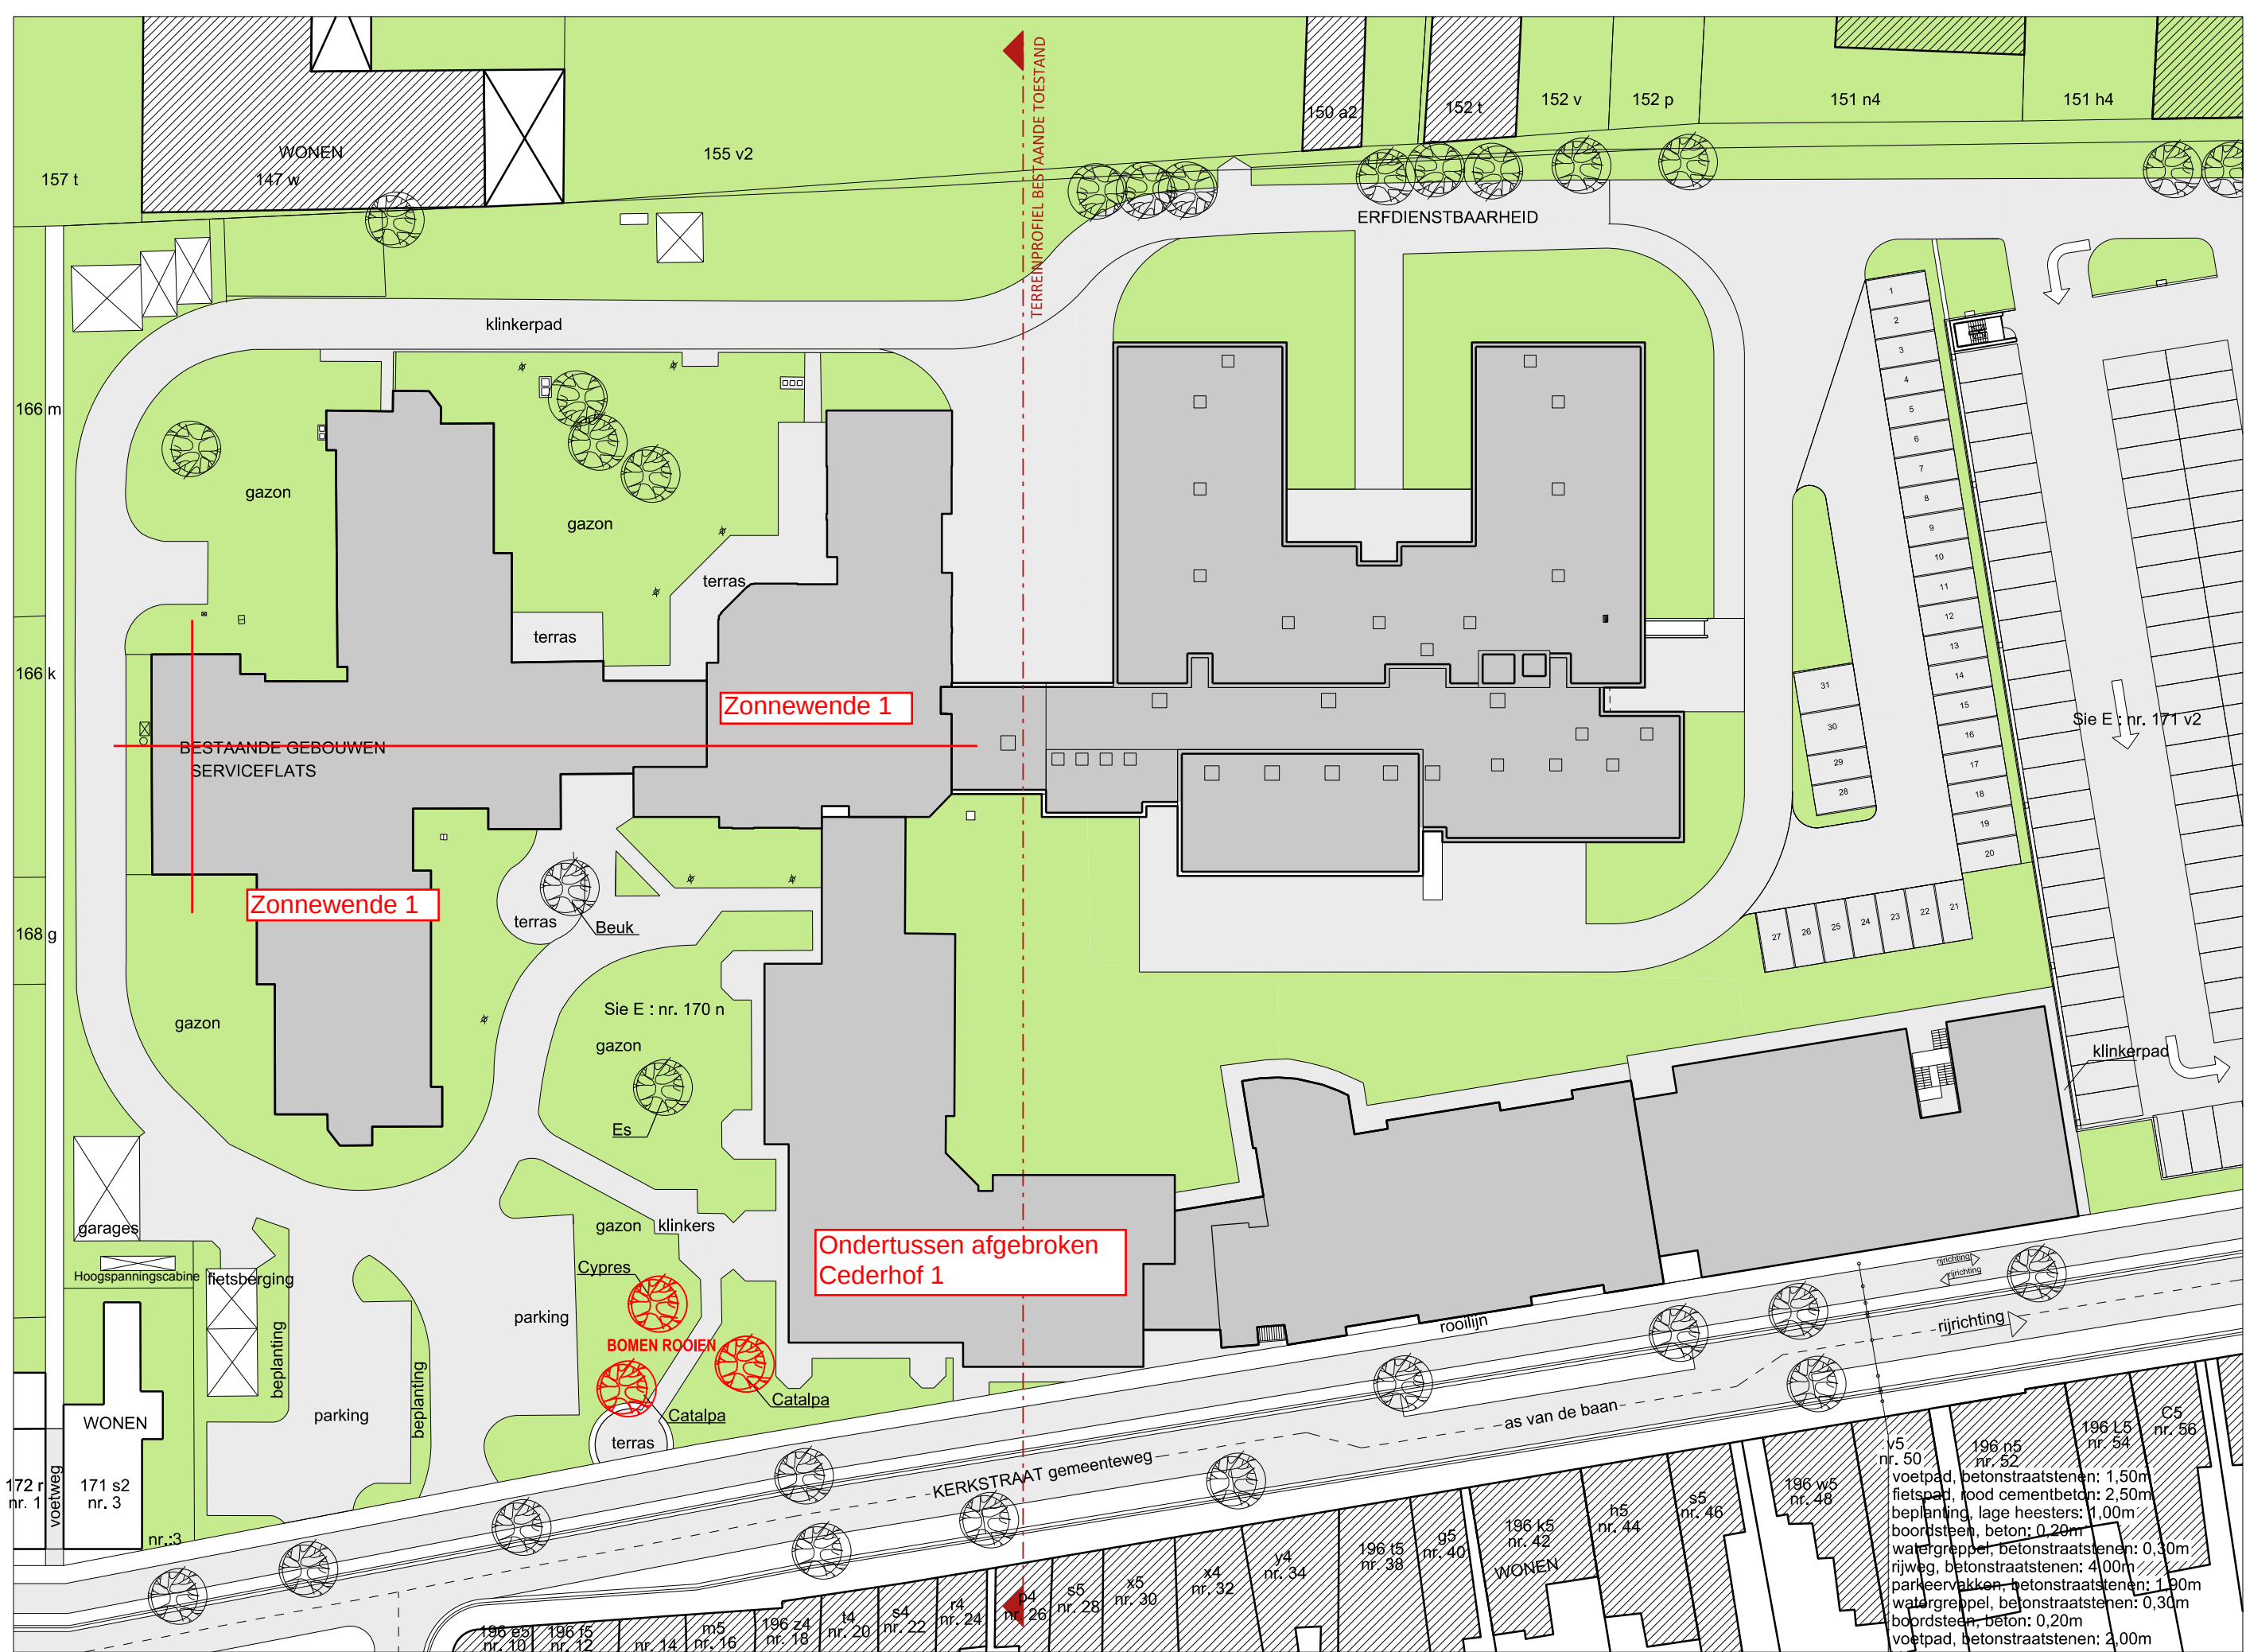

Inplantingsplan bestaande toestand 1/500