



Terreinprofiel 1
Hoogteschaal:
Vergelijkingsvlak: 0.00m
(TAW)

Maasveldhoogte
Samengestelde afstand

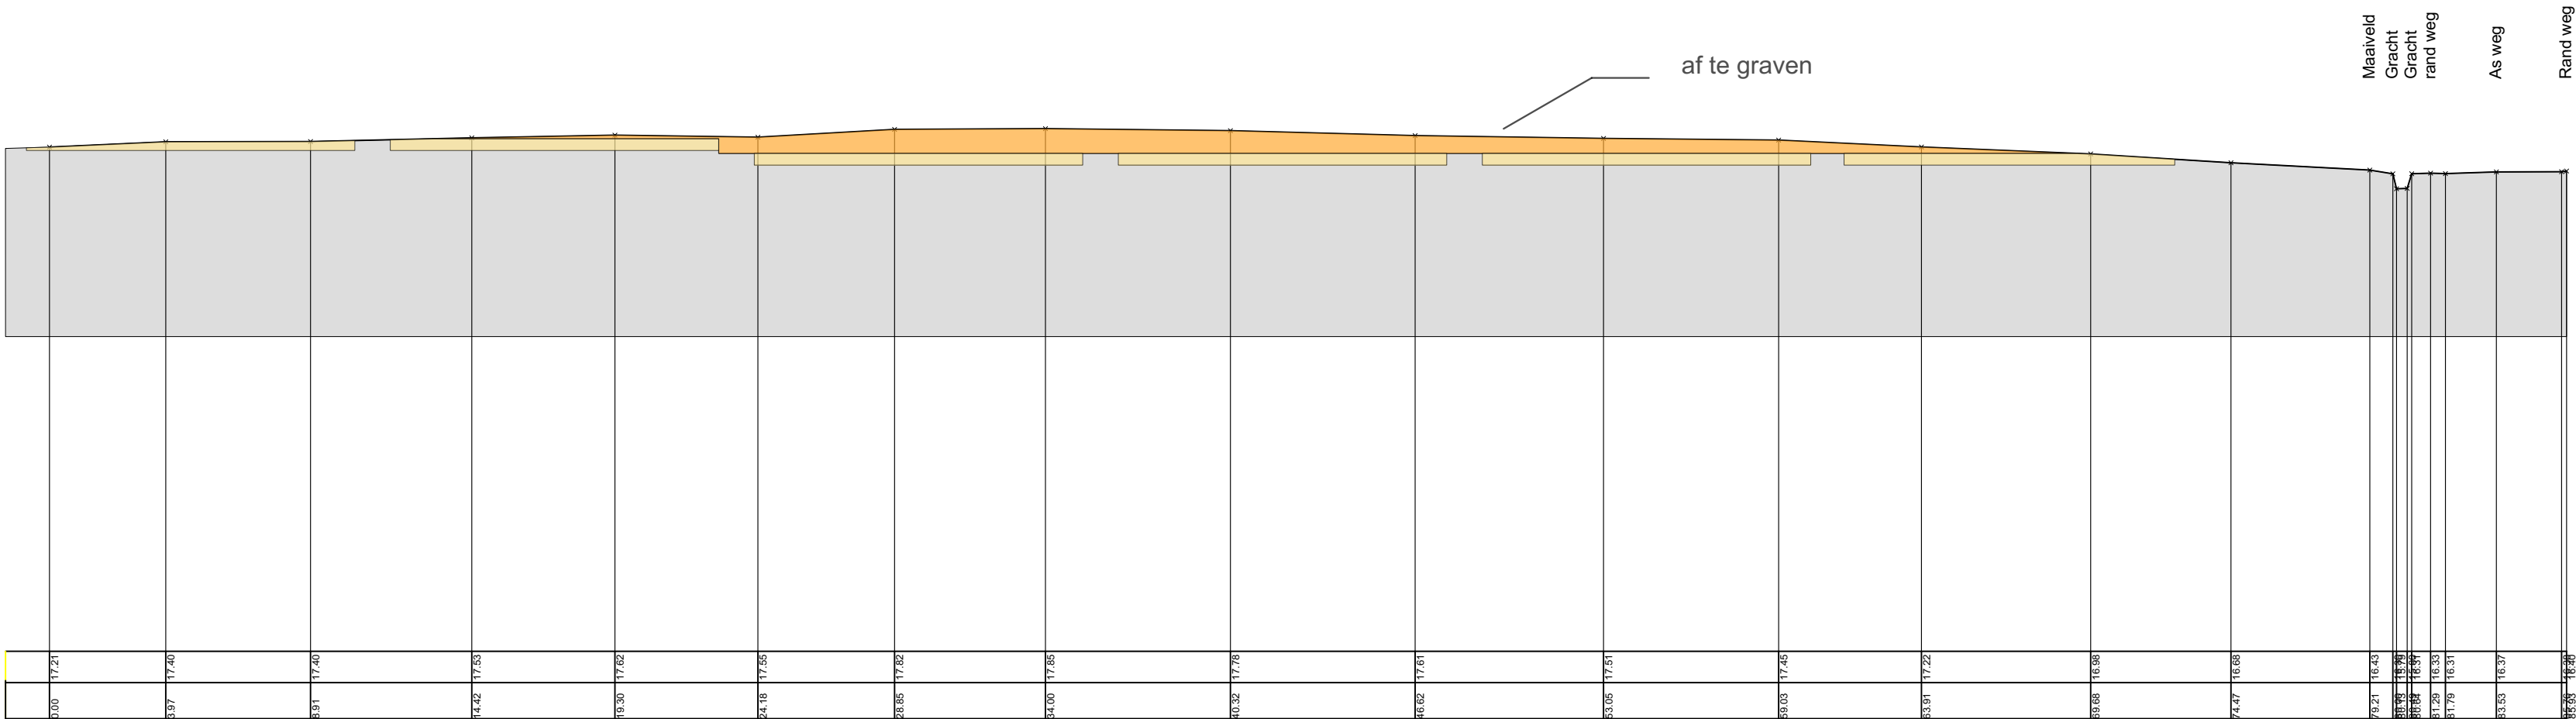

Terreinprofiel 1
Hoogteschaal:
Vergelijkingsvlak: 0.00m
(TAW)

Maasveldhoogte
Samengestelde afstand

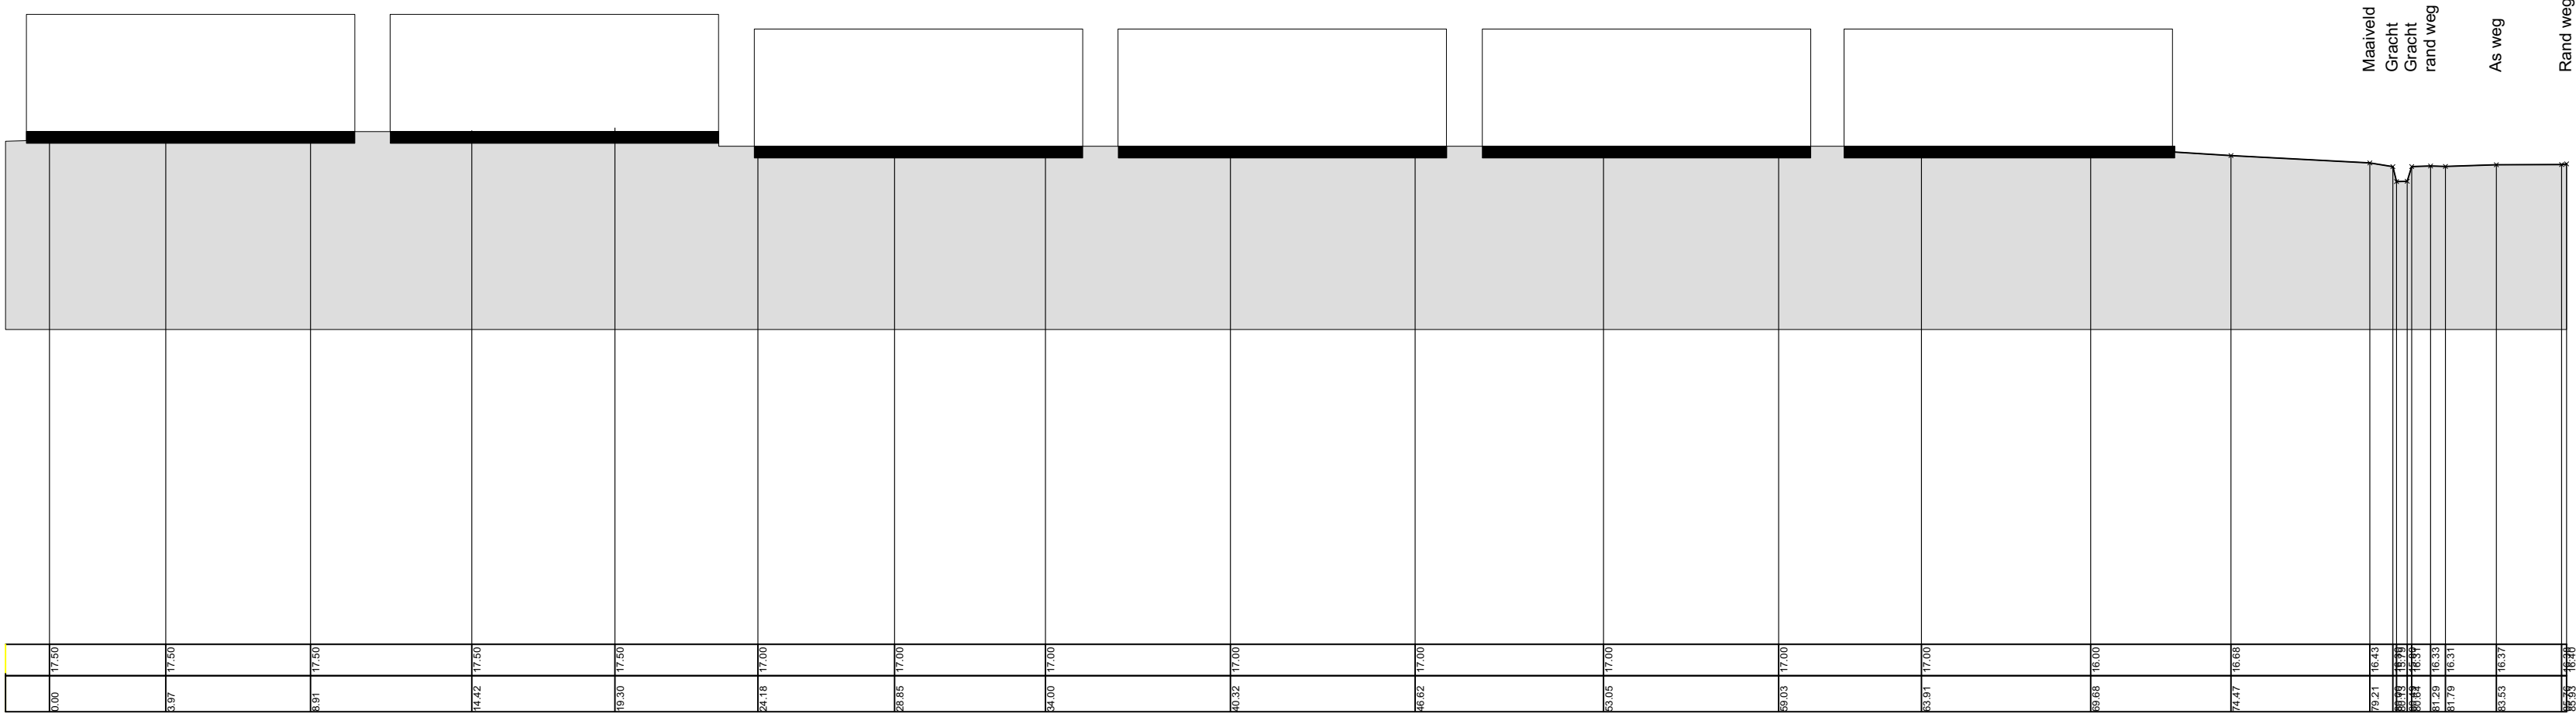

NIEUWE TOESTAND
TERREINPROFIEL 1