




VOORGEVEL BESTAAND
SCHAAL: 1:200

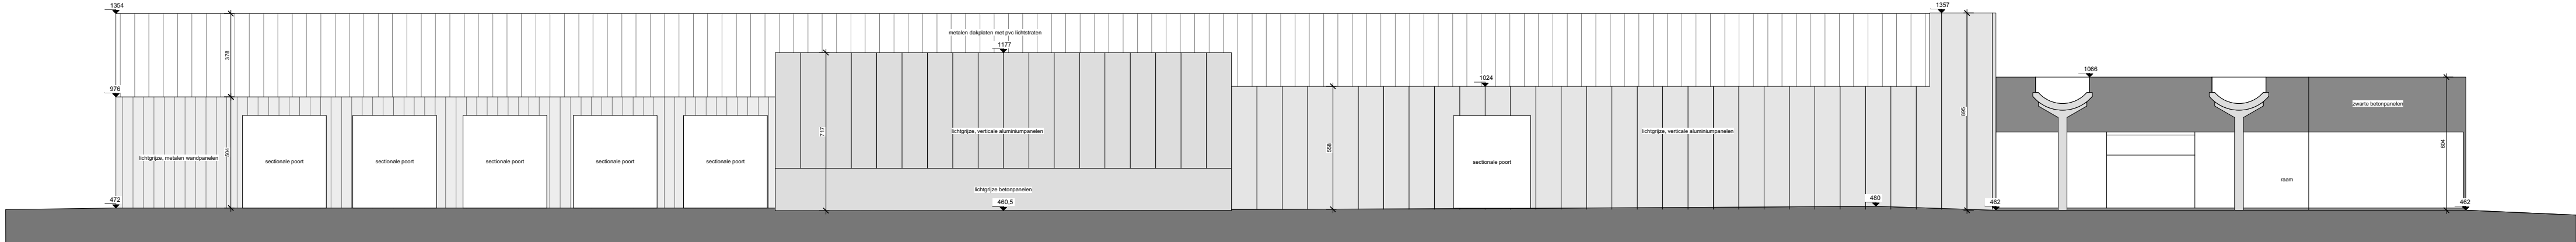


LINKERGEVEL BESTAAND
SCHAAL: 1:200

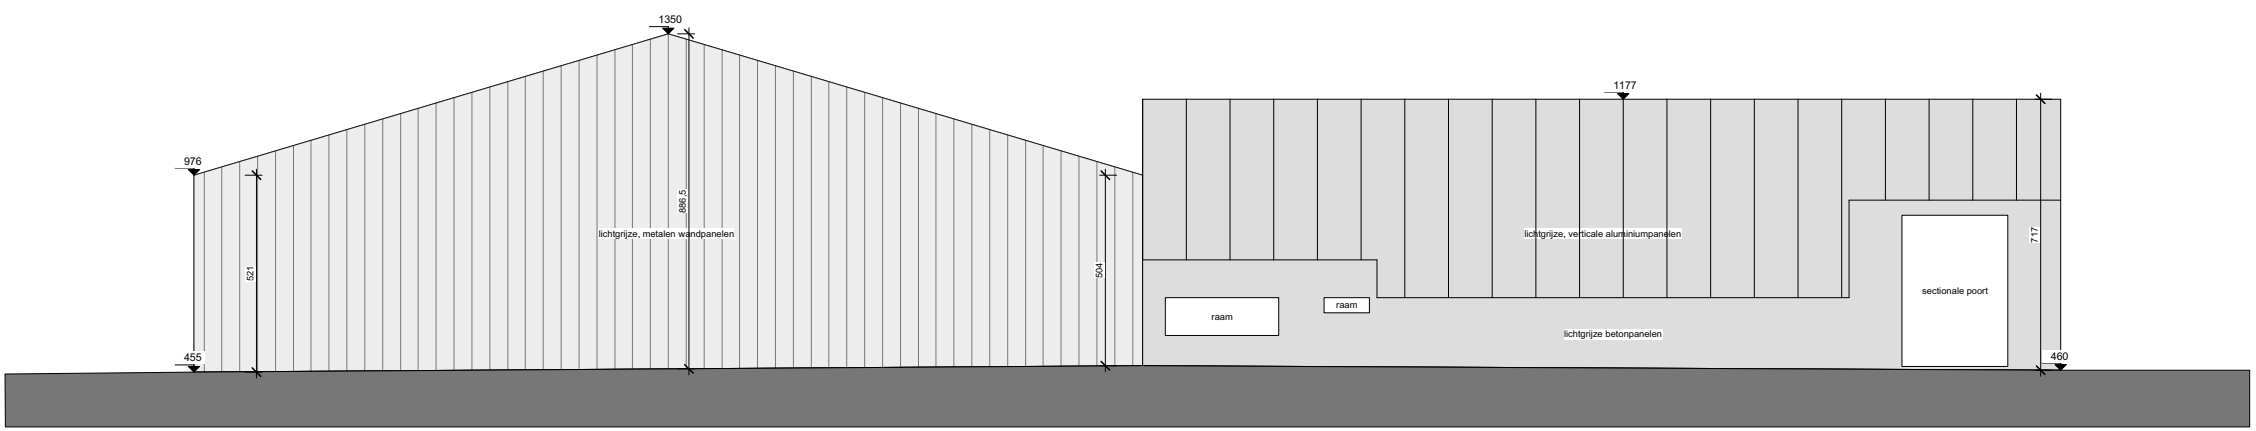


ACHTERGEVEL BESTAAND
SCHAAL: 1:200

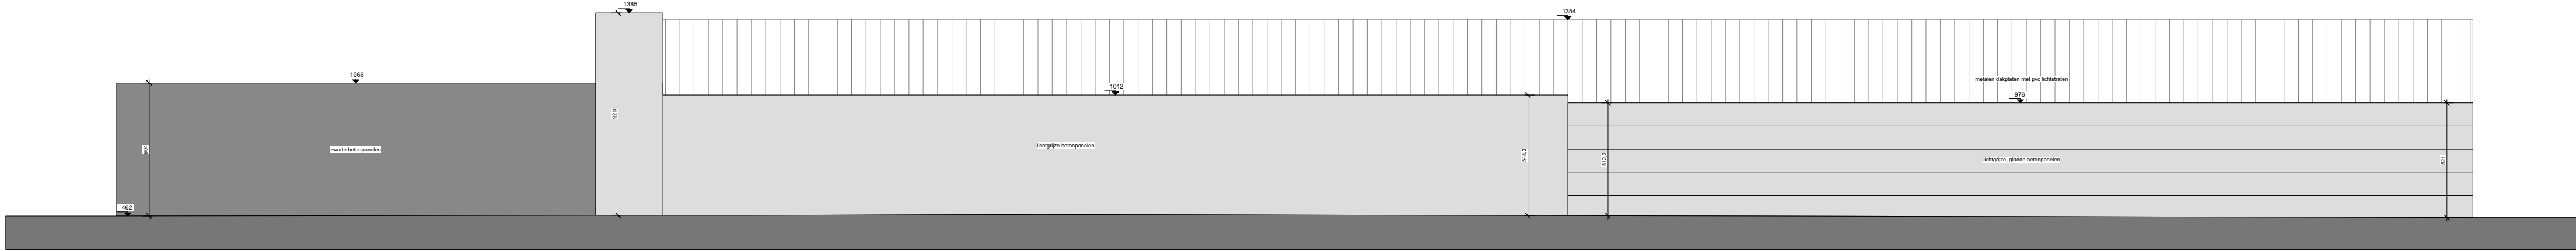

RECHTERGEVEL BESTAAND
SCHAAL: 1:200

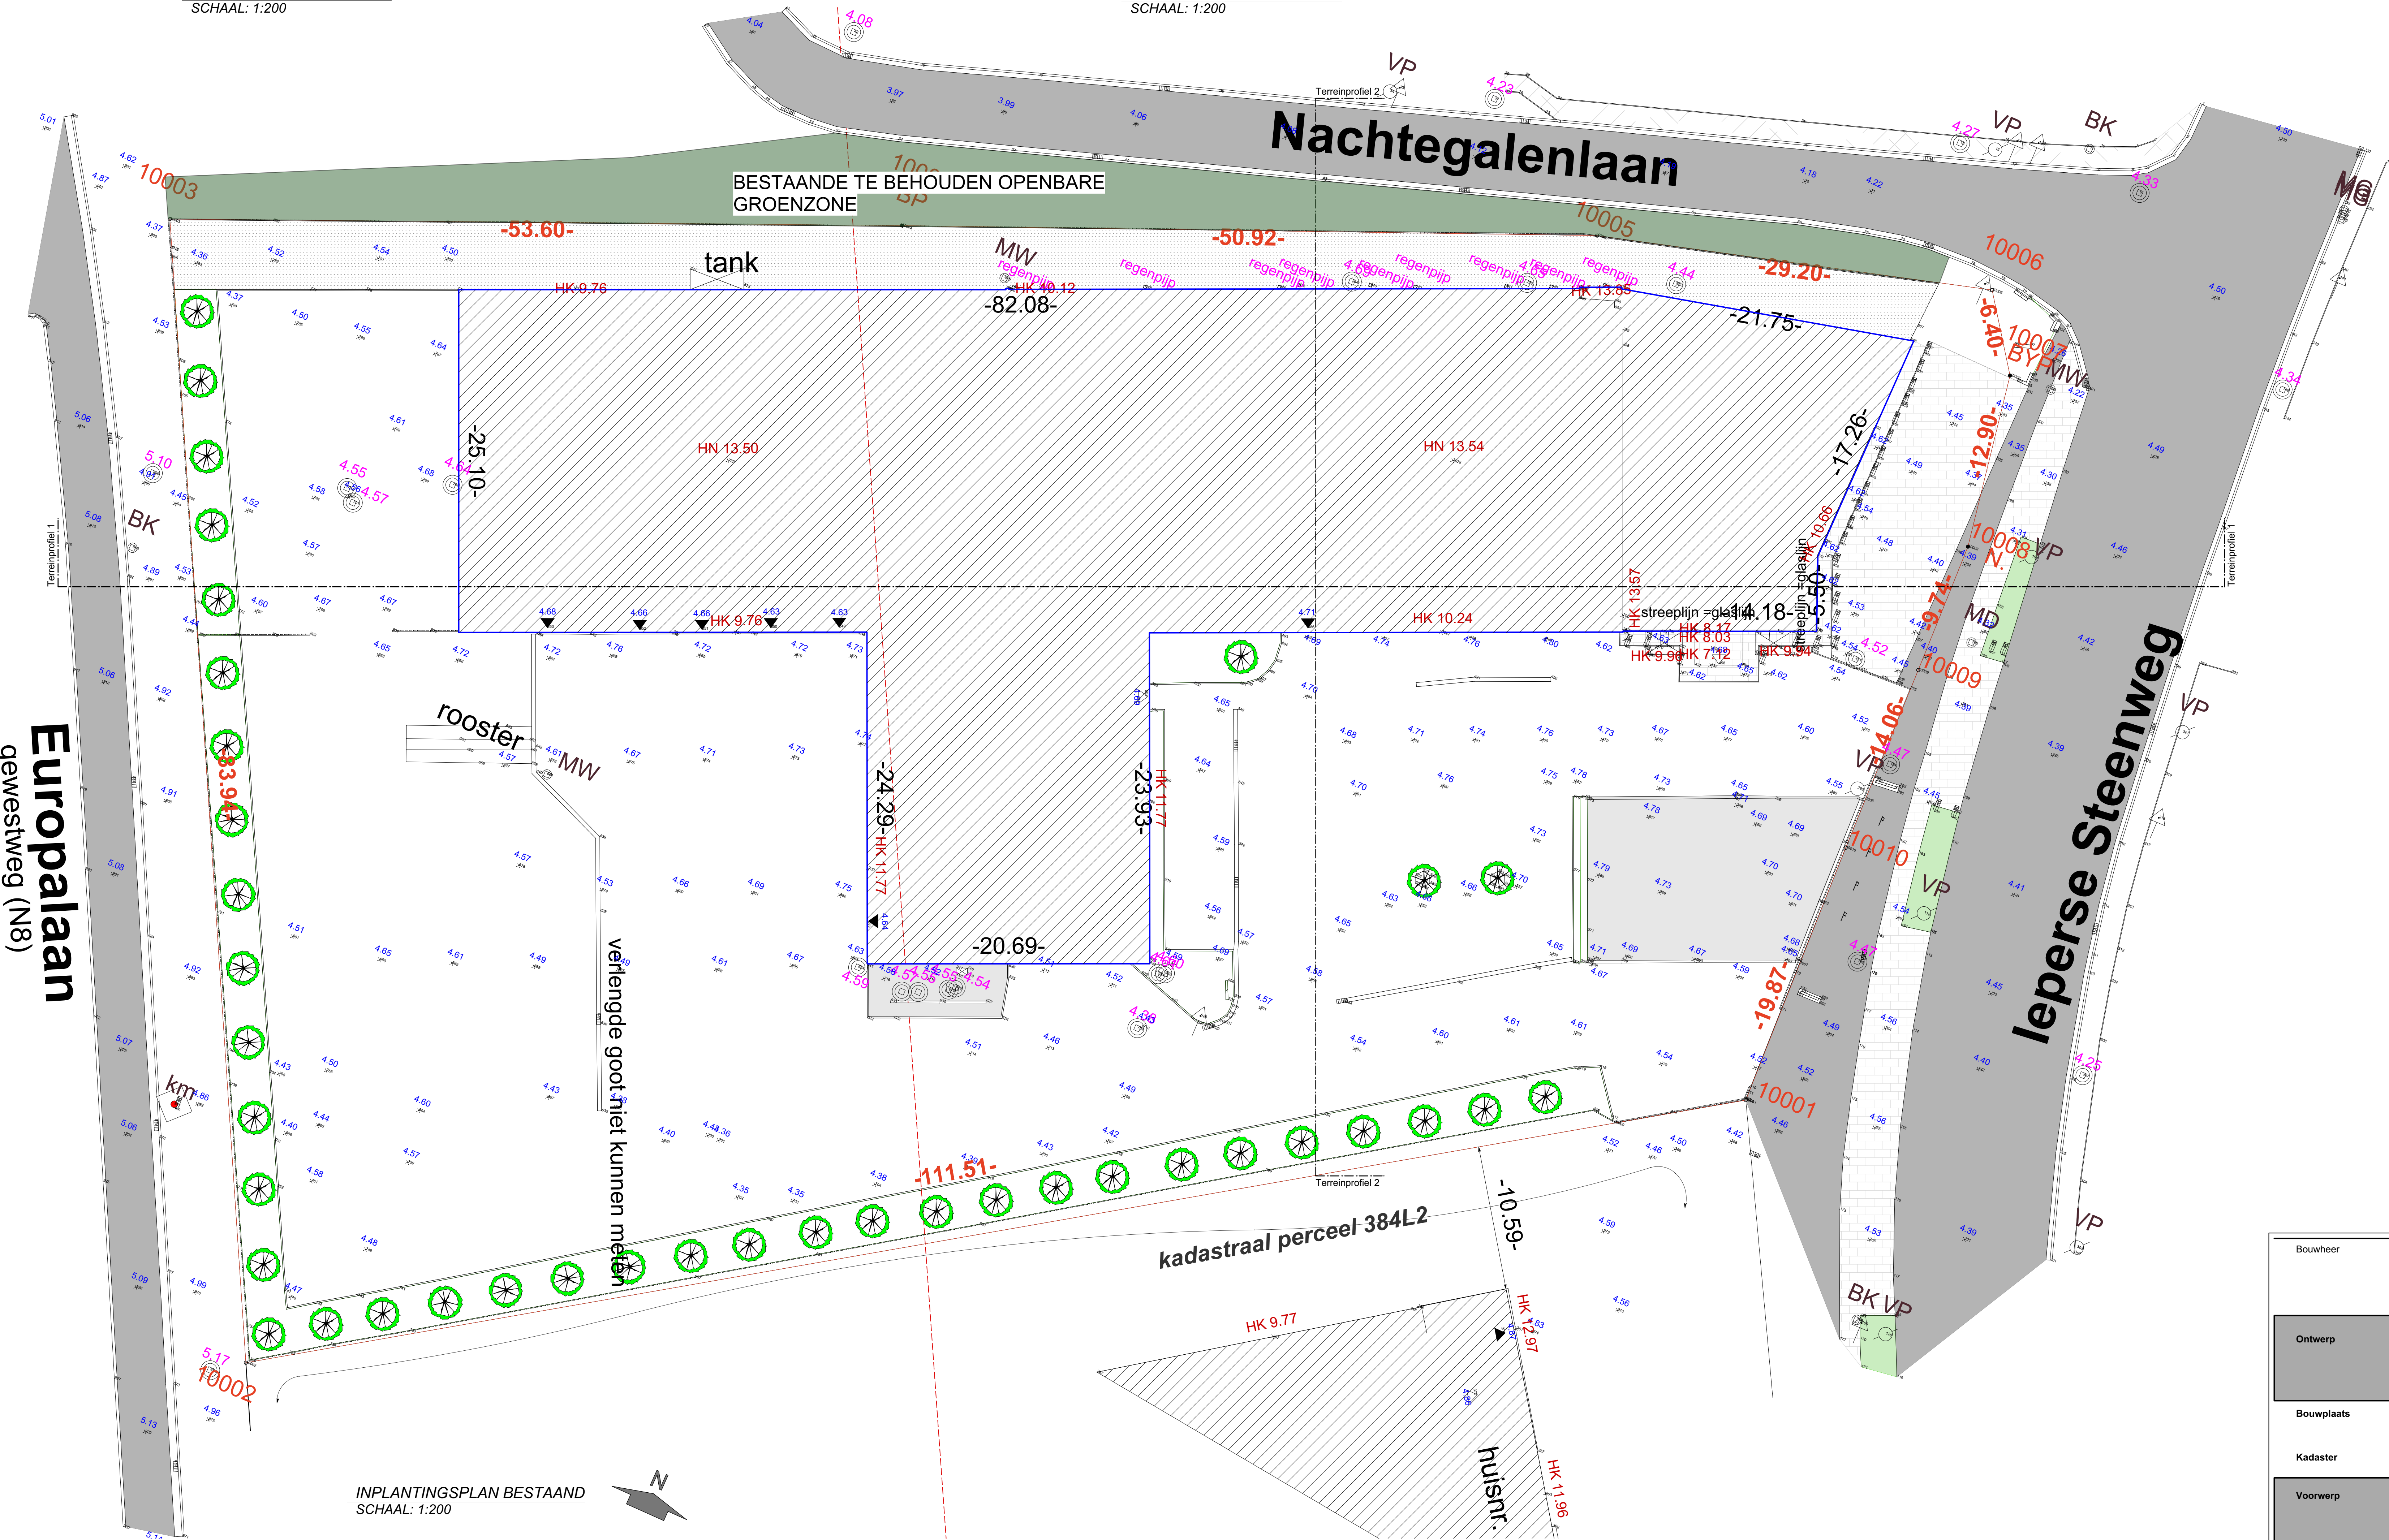

INPLANTINGSPLAN BESTAAND
SCHAAL: 1:200

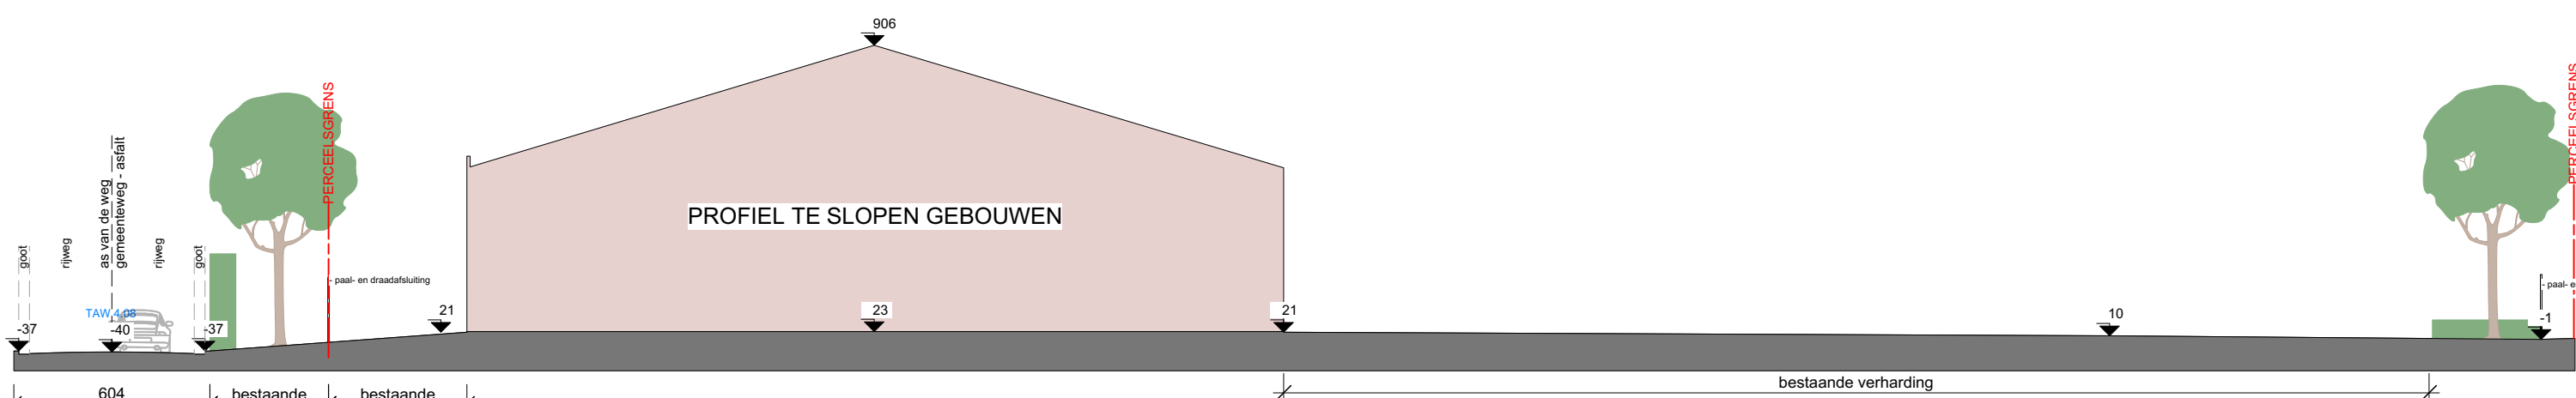

TERREINPROFIEL 2 BESTAAND
SCHAAL: 1:200



TERREINPROFIEL 1 BESTAAND
SCHAAL: 1:200

Bouwheer	?? Ieperse Steenweg 127b B - 8630 Veurne	DOSSIERNUMMER	1205
----------	--	---------------	------

Ontwerp	BOUWEN VAN WINKEL, FITNESS EN KANTOOR		
---------	---------------------------------------	--	--

Bouwplaats	Site Vereenoochte Ieperse Steenweg 127b B - 8630 Veurne		
Kadaster	Veurne AFD1, sectie B nr.384 k2		

Voorwerp	INPLANTINGSPLAN BESTAAND TERREINPROFIEL 1 & 2 BESTAAND GEVELS BESTAANDE TOESTAND		
----------	--	--	--

Voor akkoord en Gefirmeerde uitvoering	bouwer:	aannemer:	voor Claeys architecten:
datum:			CLAEYS JAN

CLAEYS ARCHITECTEN	CLAEYS ARCHITECTEN BV - Koestraat 175A bus 3.1 - 8800 ROESELARE Tel : 0032(0)5178.09.92 E-mail : info@claeysarchitecten.be - www.claeysarchitecten.be
-----------------------	---

WIJZIGINGEN	DATUM	GETEKEND
A		
B		
C		
D		
E		
F		
G		
H		

datum:	20-01-2021	BOUWAANVRAAG	PLANNUMMER	index
schaal:	variabel	BPA	01 / 05	
geometrie:	JO	VERKAVELING		
opp. plan:	variabel			



Europalaan
gestuwd (N8)

Nachtegalenlaan


Ieperse Steenweg

totale BRUTO oppervlakte : GV + V1 = 4.864 m²
volgens de verordening 1 parkeerplaats per 50 m² = 97 stuks
in totaal 115 parkeerplaatsen voorzien.

INPLANTINGSPLAN NIEUW
SCHAAL: 1:200

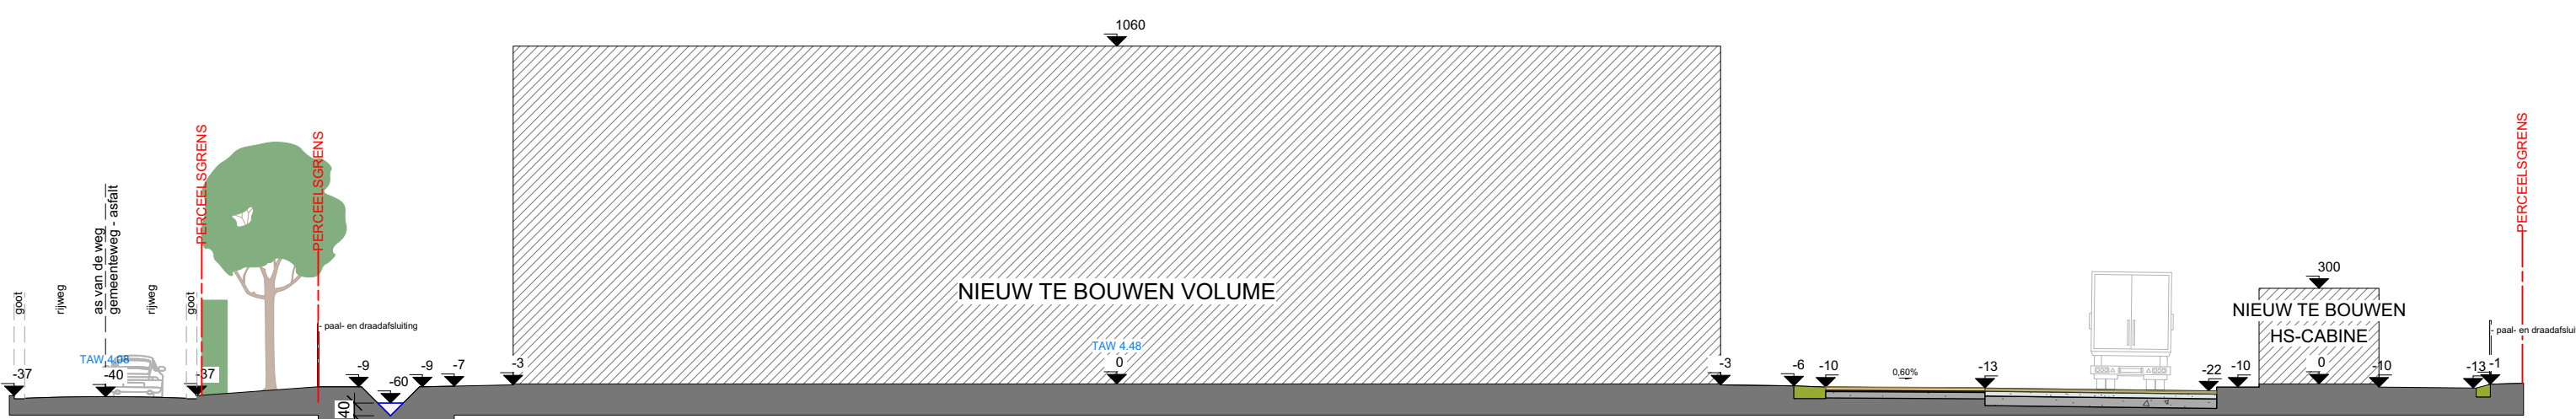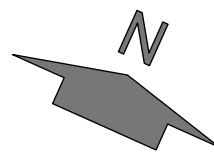

TERREINPROFIEL 2 NIEUW
SCHAAL: 1:200

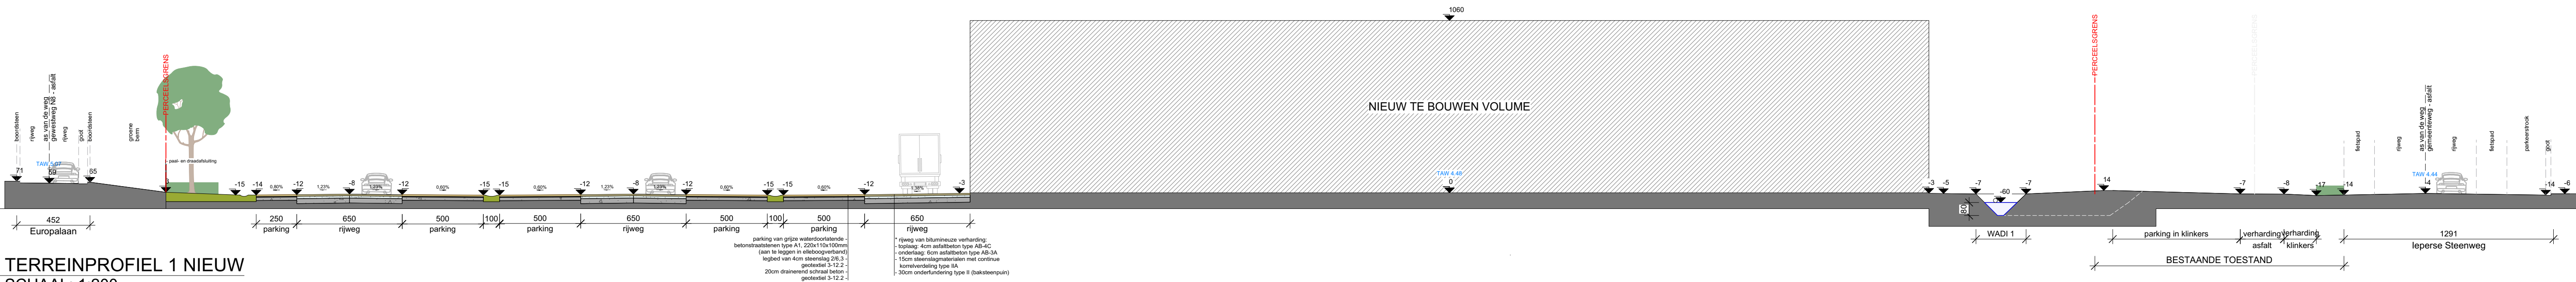

TERREINPROFIEL 1 NIEUW
SCHAAL: 1:200

Bouwheer	?? Ieperse Steenweg 127b B - 8630 Veurne	DOSSIERNUMMER	1205
----------	--	---------------	------

Ontwerp	BOUWEN VAN WINKEL, FITNESS EN KANTOOR
---------	---------------------------------------

Bouwplaats	Site Vereenoochte Ieperse Steenweg 127b B - 8630 Veurne
Kadaster	Veurne AFD1, sectie B nr.384 k2


Voorwerp	INPLANTINGSPLAN NIEUW TERREINPROFIEL 1 & 2 NIEUW
----------	---

Voor akkoord en Gedevormde uitvoering	bouwheer :	ontwerper :	door Claeys architecten
datum			CLAEYS JAN

CLAEYS ARCHITECTEN	CLAEYS ARCHITECTEN BV - Koestraat 175A bus 3.1 - 8800 ROESELARE Tel : 0332015178.08.92 E-mail : info@claeysarchitecten.be - www.claeysarchitecten.be
-----------------------	--

WIJZIGINGEN	DATUM	GETEKEND
A		
B		
C		
D		
E		
F		
G		
H		

datum	20-01-2021	BOUWAANVRAAG	PLANNUMMER	index
schaal	: Variabel	BPA		
getekend	: JD	AKA		
opp. plan	: Variabel	VERKEVELING		
			02/05	

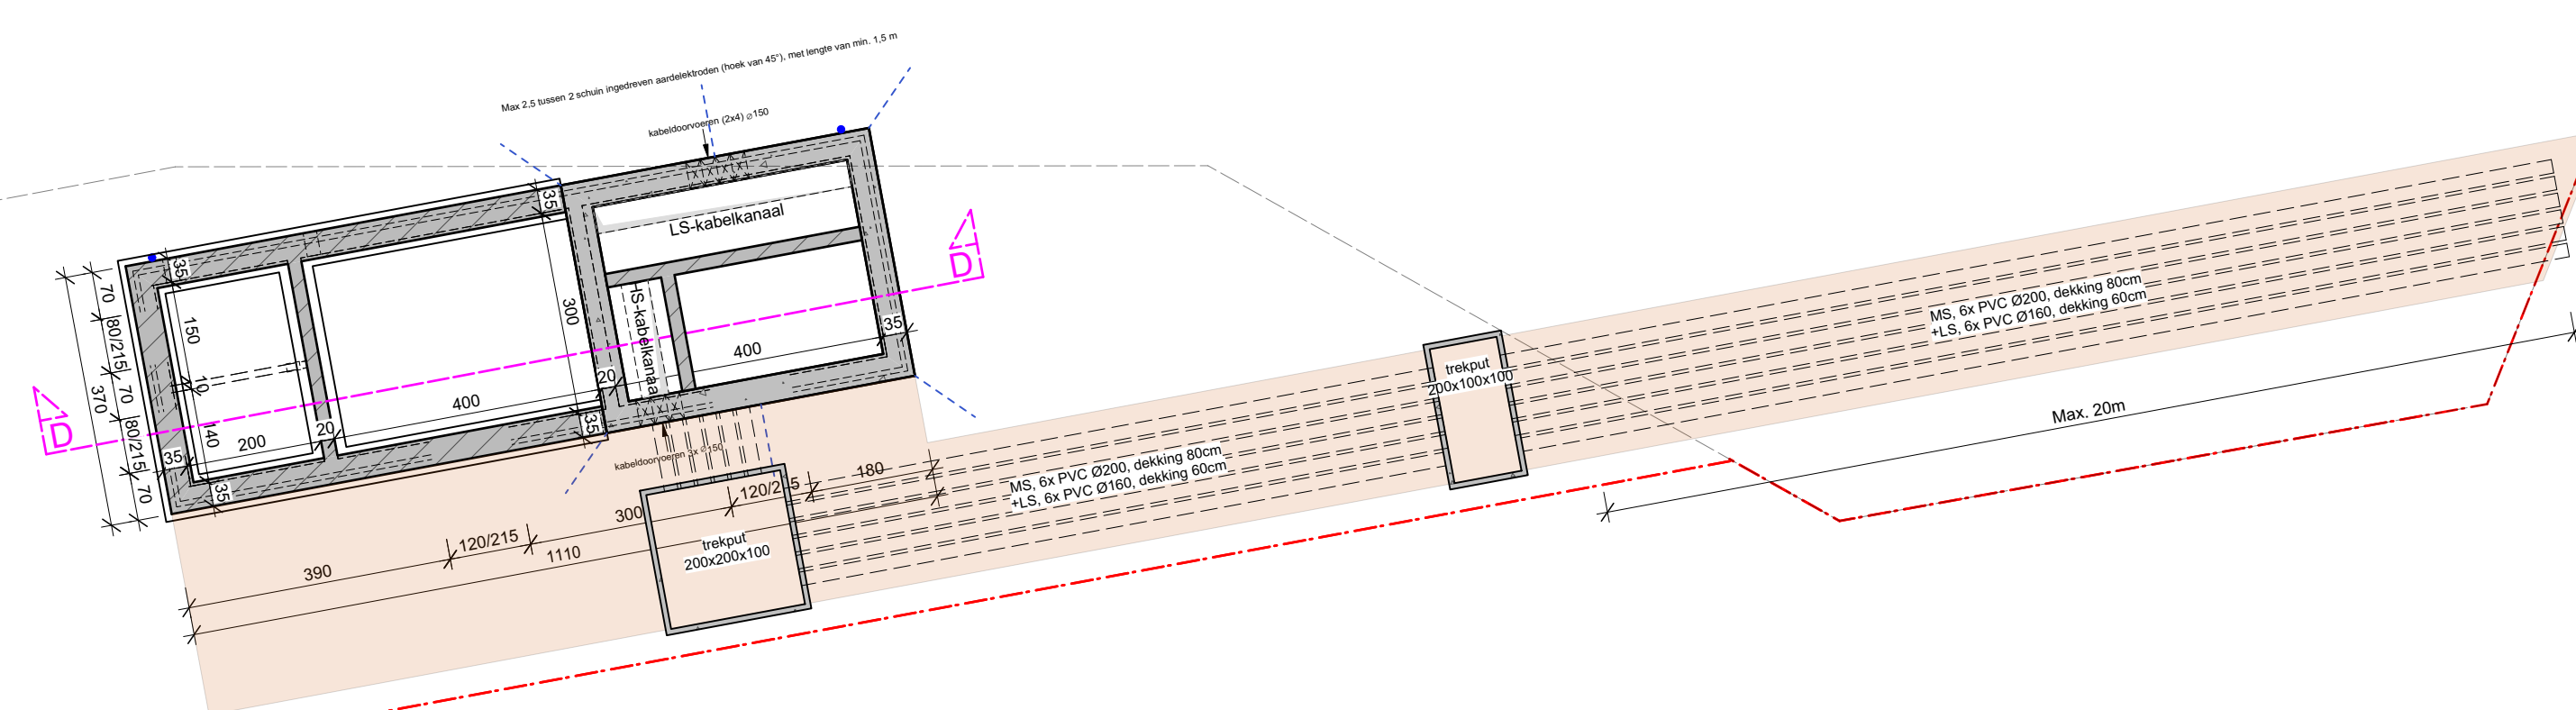

Bouwheer ?? Ieperse Steenweg 127b B - 8630 Veurne	SOORTNUMMER 1205
---	---

Ontwerp	BOUWEN VAN WINKEL, FITNESS EN KANTOOR
----------------	--

Bouwplaats	Site Vereenooeghe Ieperse Steenweg 127b B - 8630 Veurne
Kadaster	Veurne AFD1, sectie B nr.384 k2

Voorwerp	FUNDERING & RIOLERINGSPLAN
-----------------	---------------------------------------

Voor alsook en Gelijkvormige uitvoering 	Locatie: 	Gemeente:
--	--	---

voor Claeys architecten

CLAEYS JAN

CLAEYS /ARCHITECTEN	CLAEYS ARCHITECTEN BV - Koestraat 175A bus 3.1 - 8800 ROESELARE Tel - 0032(0)5178.09.92 E-mail - info@claeysarchitecten.be - www.claeysarchitecten.be
---	---

WIJZIGINGEN <table style="width: 100%;"> <tr><td style="width: 5%;">A</td><td style="width: 65%;"></td><td style="width: 5%;"></td><td style="width: 25%;"></td></tr> <tr><td>B</td><td></td><td></td><td></td></tr> <tr><td>C</td><td></td><td></td><td></td></tr> <tr><td>D</td><td></td><td></td><td></td></tr> <tr><td>E</td><td></td><td></td><td></td></tr> <tr><td>F</td><td></td><td></td><td></td></tr> <tr><td>G</td><td></td><td></td><td></td></tr> <tr><td>H</td><td></td><td></td><td></td></tr> </table>	A				B				C				D				E				F				G				H				<table style="width: 100%;"> <tr> <th style="text-align: left; font-weight: normal;">D A T U M</th> <th style="text-align: left; font-weight: normal;">G E T E K E N D</th> </tr> <tr><td style="width: 5%;">A</td><td style="width: 20%;"></td><td style="width: 75%;"></td></tr> <tr><td>B</td><td></td><td></td></tr> <tr><td>C</td><td></td><td></td></tr> <tr><td>D</td><td></td><td></td></tr> <tr><td>E</td><td></td><td></td></tr> <tr><td>F</td><td></td><td></td></tr> <tr><td>G</td><td></td><td></td></tr> <tr><td>H</td><td></td><td></td></tr> </table>	D A T U M	G E T E K E N D	A			B			C			D			E			F			G			H		
A	
B	
C	
D	
E	
F	
G	
H	
D A T U M	G E T E K E N D	
A	
B	
C	
D	
E	
F	
G	
H	

datum: 20-01-2021


BOUWAANVRAAG

PLANNUMMER	index
03 / 05	


schaal : Variabel getekend : JD op plan : Variabel	BPA : : APA : : VERNADELING : :
---	--




Bouwheer	?? Ieperse Steenweg 127b B - 8630 Veurne	DOSSIERNUMMER 1205	
ONTWERP BOUWEN VAN WINKEL, FITNESS EN KANTOOR	
Bouwplaats	Site Vereenooeghe Ieperse Steenweg 127b B - 8630 Veurne	
Kadaster	Veurne AFD1, sectie B nr.384 k2	
Voorwerp	GELIJKVLOERS VERDIEP +1 DAKENPLAN	
Your account on Gedeputeerde raad van de 	bouwheer :	architect :	
door Claeys architecten CLAEYS JAN	
CLAEYS ARCHITECTEN CLAEYS ARCHITECTEN BV - Koestraat 175A bus 3.1 - 8800 ROESELARE Tel - 0032(0)5178.05.92 E-mail - info@claeysarchitecten.be - www.claeysarchitecten.be	
WIJZIGINGEN <table border="1" style="width: 100%; border-collapse: collapse;"> <tr><td style="width: 5%;">A</td><td style="width: 95%;"></td></tr> <tr><td>B</td><td></td></tr> <tr><td>C</td><td></td></tr> <tr><td>D</td><td></td></tr> <tr><td>E</td><td></td></tr> <tr><td>F</td><td></td></tr> <tr><td>G</td><td></td></tr> <tr><td>H</td><td></td></tr> </table> A		B		C		D		E		F		G		H		A		B		C		D		E		F		G		H		A		B		C		D		E		F		G		H	
A	
B	
C	
D	
E	
F	
G	
H	
A	
B	
C	
D	
E	
F	
G	
H	
A	
B	
C	
D	
E	
F	
G	
H	
datum: 20-01-2021 BOUWAANVRAAG <table border="1" style="width: 100%; border-collapse: collapse;"> <tr><td style="width: 5%;">schaf</td><td style="width: 95%;">Vastabel</td></tr> <tr><td>personeel</td><td>af</td></tr> <tr><td>loop plan</td><td>Vastabel</td></tr> </table> <table border="1" style="width: 100%; border-collapse: collapse;"> <tr><td style="width: 5%;">BPA</td><td style="width: 95%;">:</td></tr> <tr><td>VERPAVELING</td><td>:</td></tr> </table> <table border="1" style="width: 100%; border-collapse: collapse;"> <tr><td style="width: 5%;">PLANNUMMER</td><td style="width: 95%;">index</td></tr> <tr><td style="text-align: center; font-size: 1.2em; font-weight: bold;">04 / 05</td><td></td></tr> </table>			schaf	Vastabel	personeel	af	loop plan	Vastabel	BPA	:	VERPAVELING	:	PLANNUMMER	index	04 / 05																																			
schaf	Vastabel	
personeel	af	
loop plan	Vastabel	
BPA	:	
VERPAVELING	:	
PLANNUMMER	index	
04 / 05	

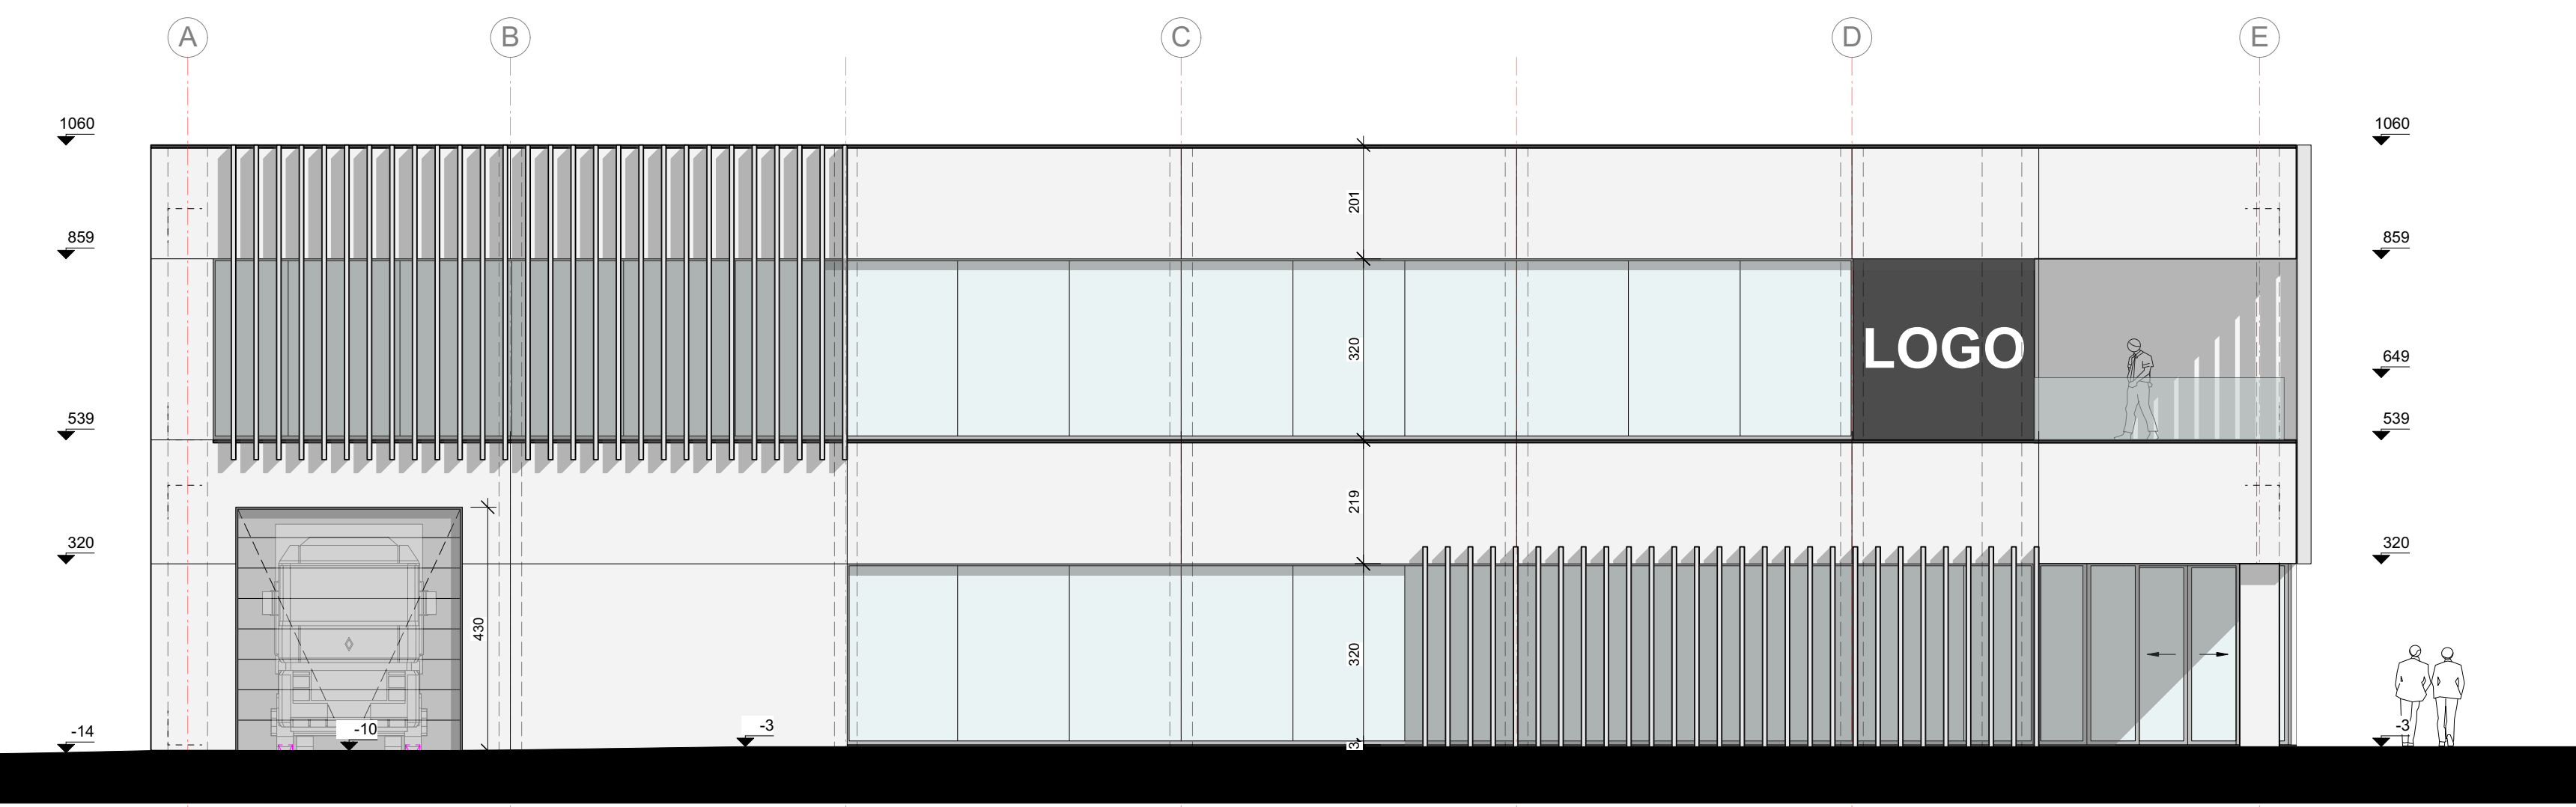


LINKERGEVEL ZW NIEUWE TOESTAND
SCHAAL: 1:100

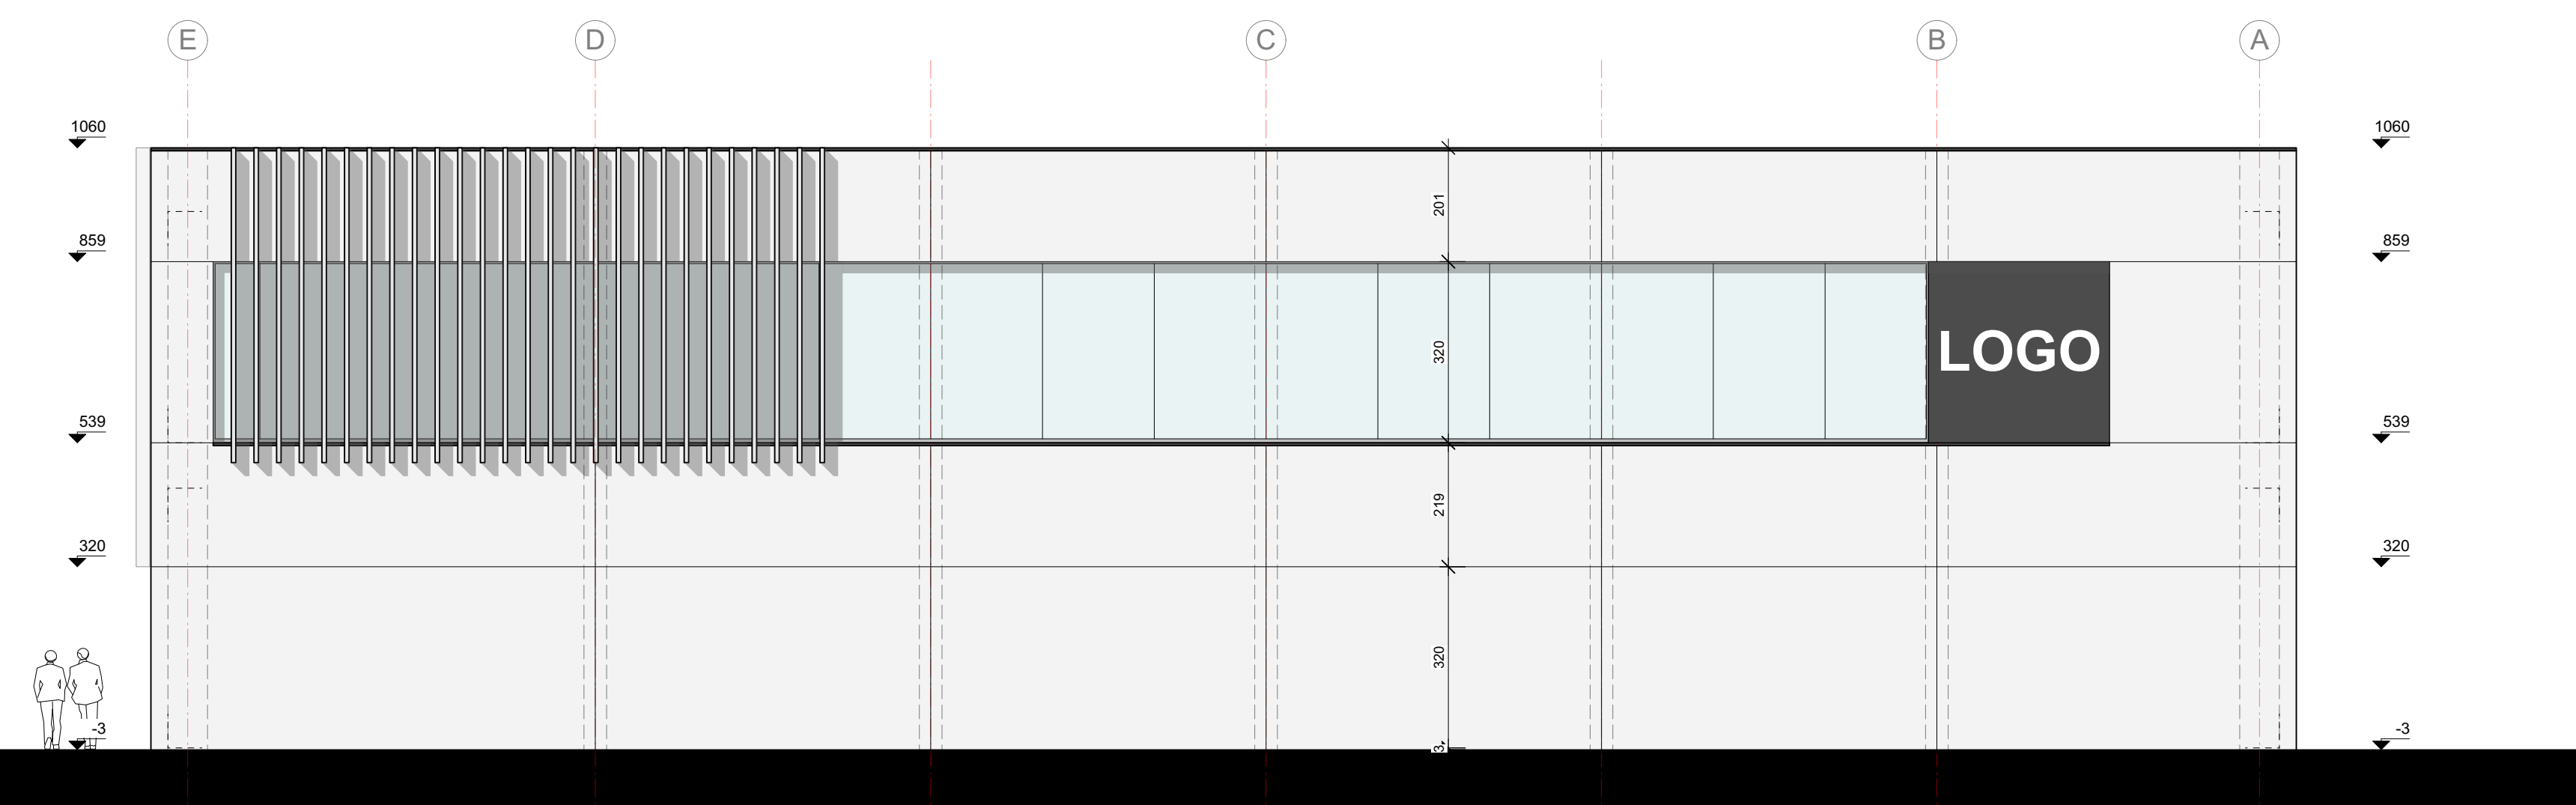

RECHTERGEVEL NO NIEUWE TOESTAND
SCHAAL: 1:100

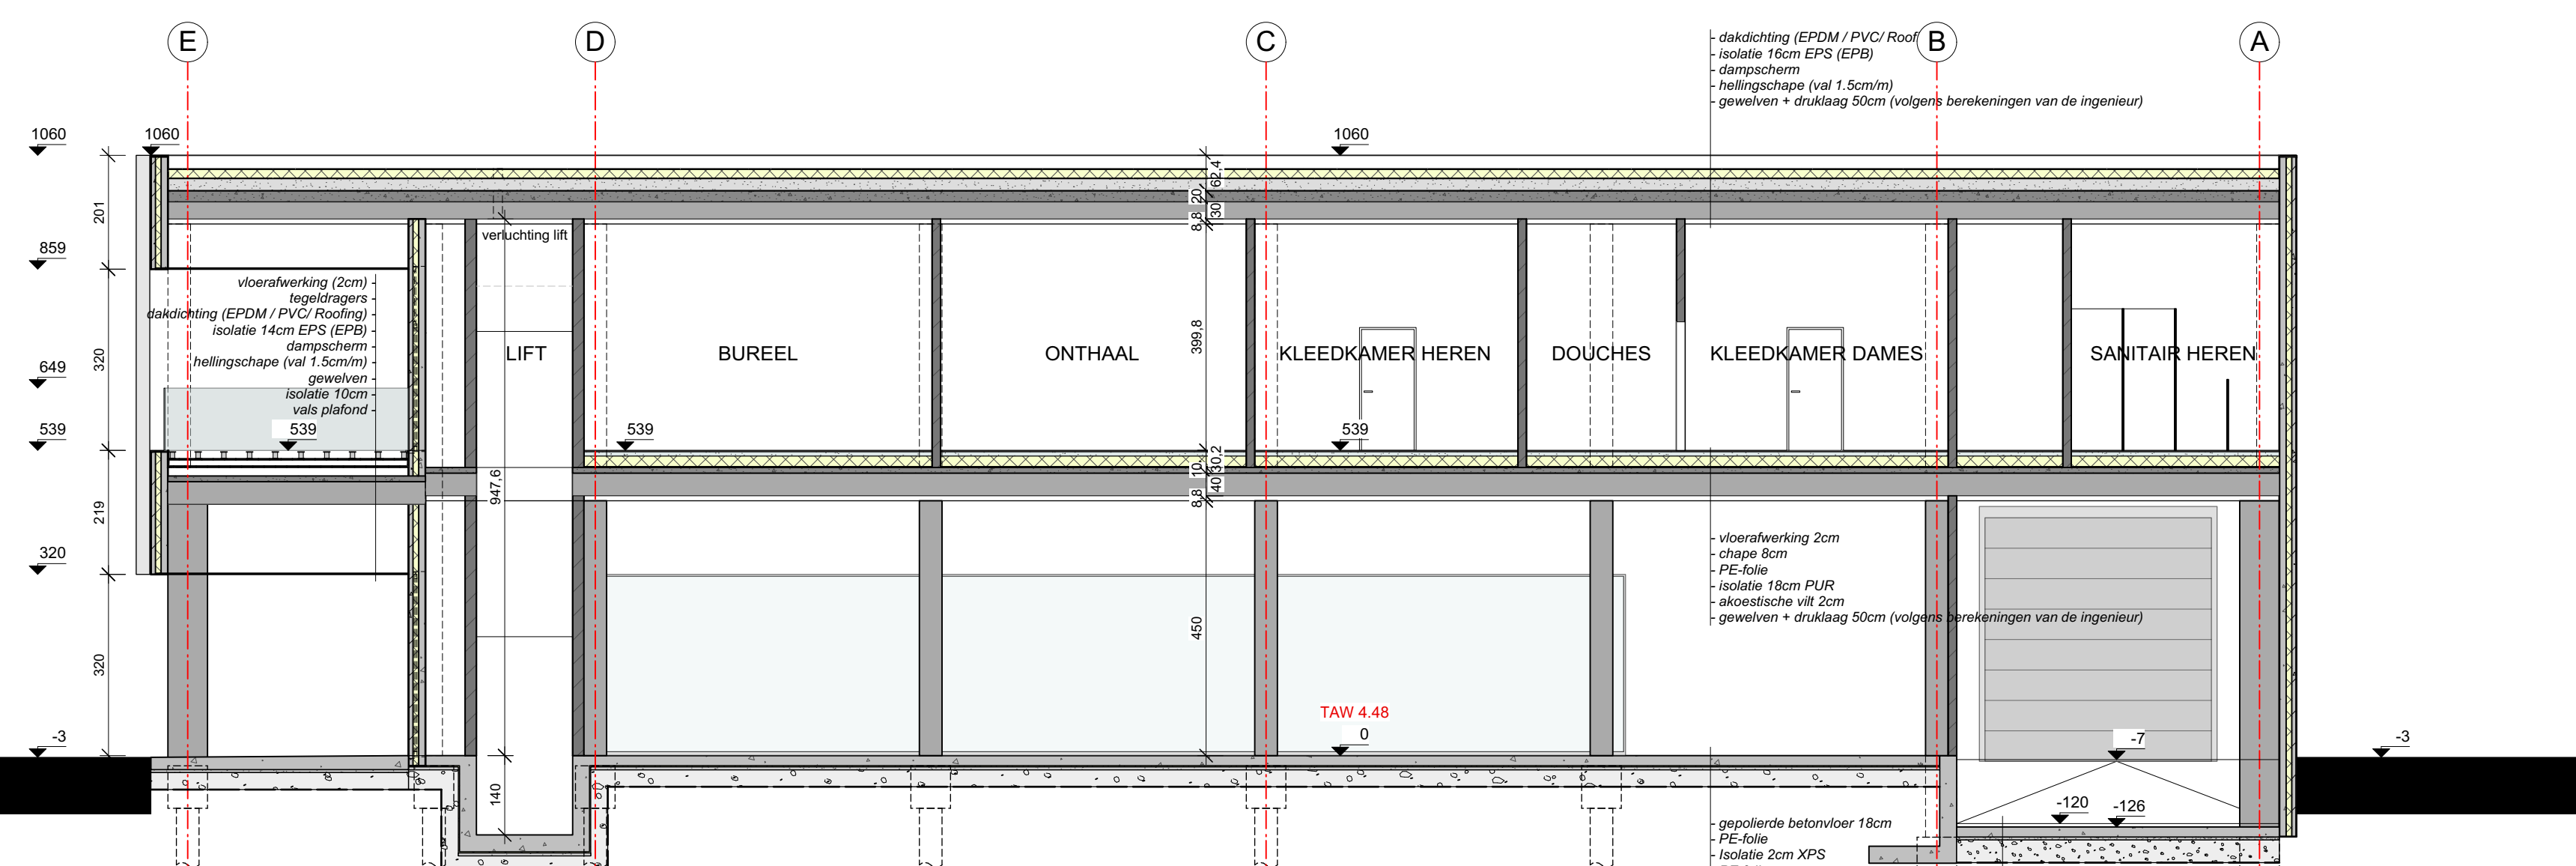

DOORSNEDE C-C NIEUWE TOESTAND
SCHAAL: 1:100

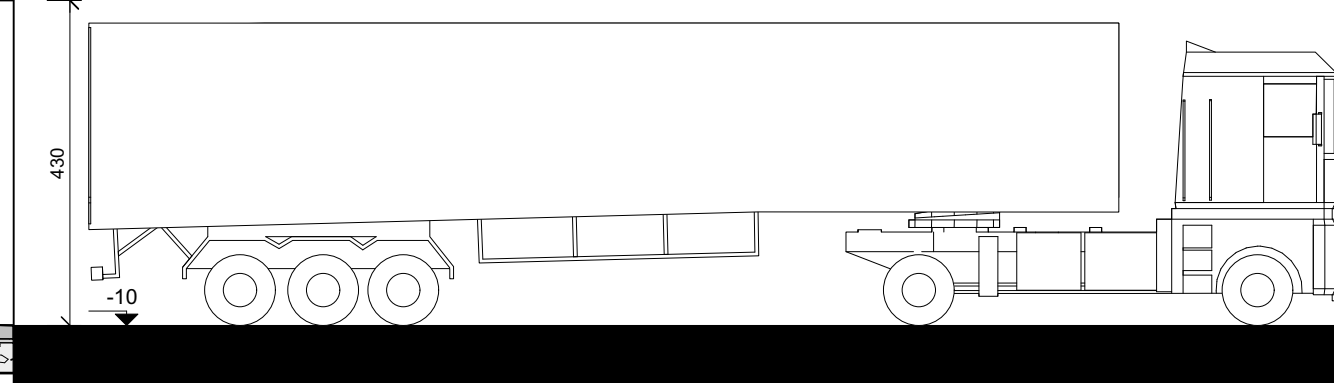

Bouwheer	??	j gossens	DOSSIERNUMMER 1205
leperse Steenweg 127b B - 8630 Veurne			

Ontwerp	BOUWEN VAN WINKEL, FITNESS EN KANTOOR
----------------	--

Bouwplaats	Site Vereenooegde leperse Steenweg 127b B - 8630 Veurne
Kadaster	Veurne AFD1, sectie B nr.384 K2

Verworpen	GEVELS & SNEDES
------------------	----------------------------

voorstaand en Geplanningde uitvoering datum 	bouwheer 	aanvrager 	voor Claeys architect  CLAEYS JAN
--	---	--	--



CLAEYS ARCHITECTEN BV - Koestraat 175A bus 3.1 - 8800 ROESELARE


Tel.: 0032(0)5178.09.92

E-mail: info@claeysarchitecten.be - www.claeysarchitecten.be


WIJZIGINGEN		DATUM	OETTEREND
A		A	
B		B	
C		C	
D		D	
E		E	
F		F	
G		G	
H		H	

uitstaf getekend : JD opp. plan : Vanshel	BPA : APA : VERVAELING :	BOUWAANVRAAG
---	--------------------------------	---


20-01-2021	PLANNUMMER 05/05 index
--	---

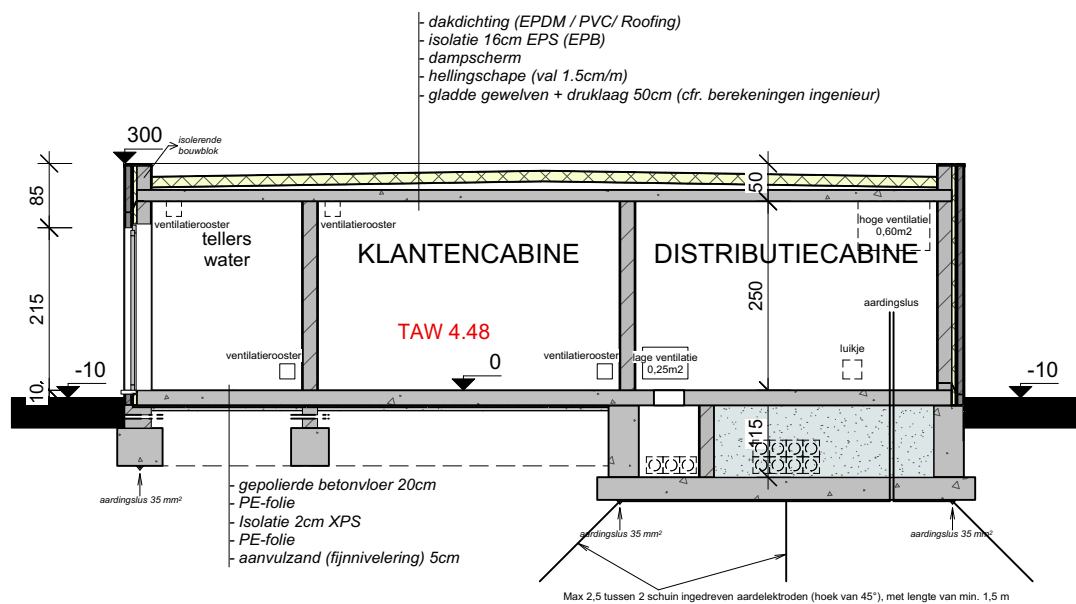


DOORSNEDE DD HS-CABINE
SCHAAL: 1:100

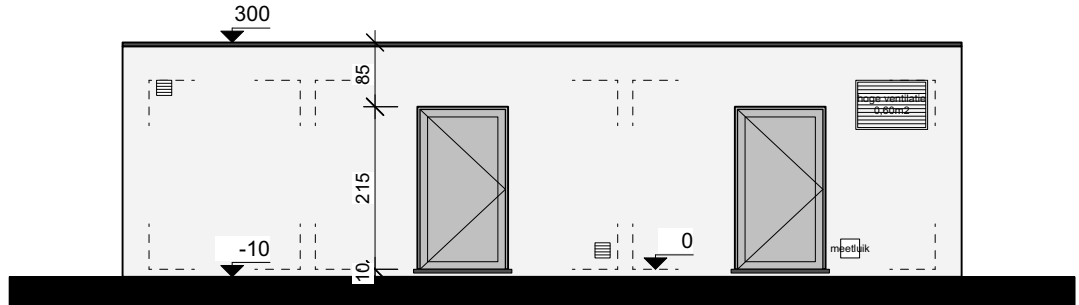


VOORGEVEL HS-CABINE
SCHAAL: 1:100

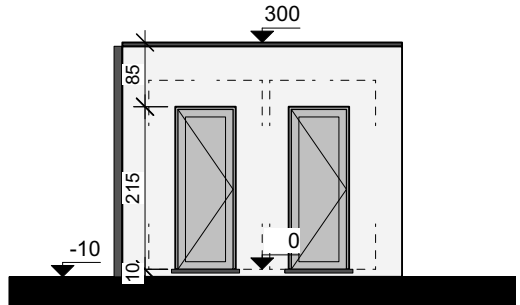


LINKERGEVEL HS-CABINE
SCHAAL: 1:100

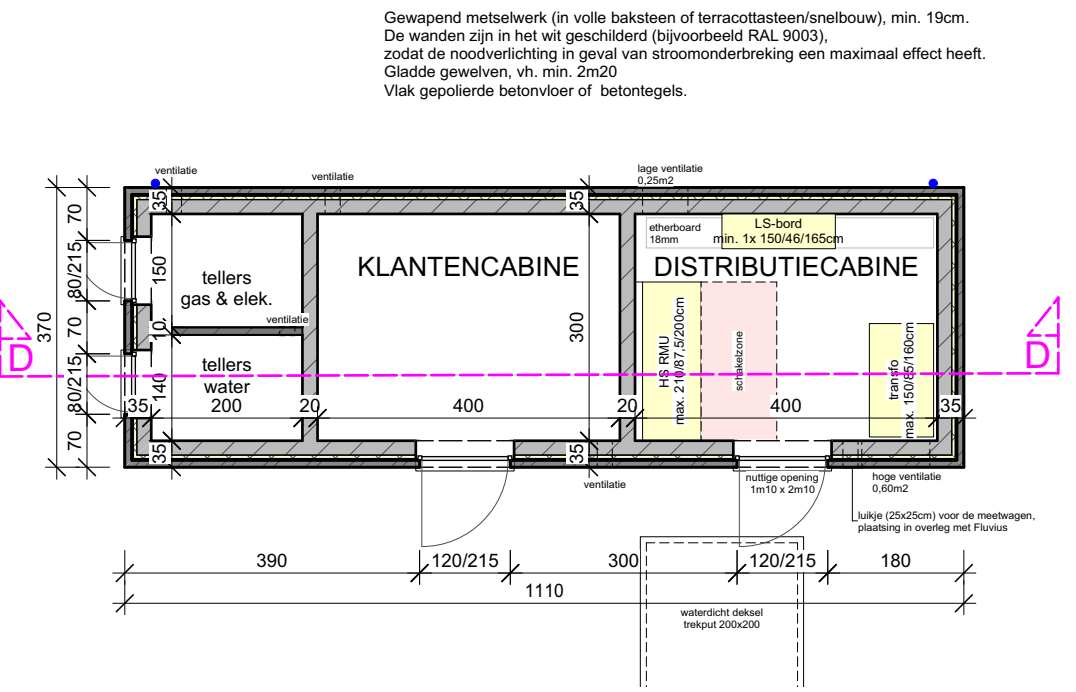



GELIJKVLOERS HS-CABINE
SCHAAL: 1:100

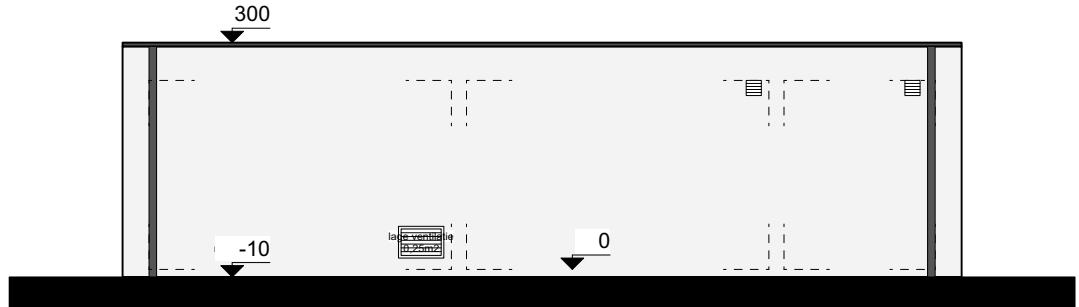


RECHTERGEVEL HS-CABINE
SCHAAL: 1:100

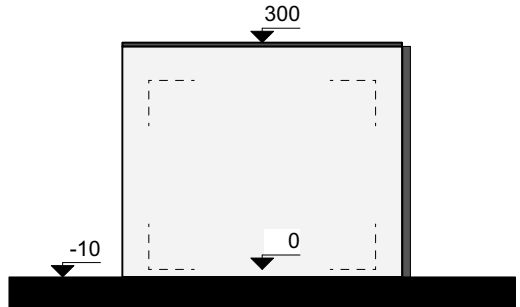


AGTERGEVEL HS-CABINE
SCHAAL: 1:100

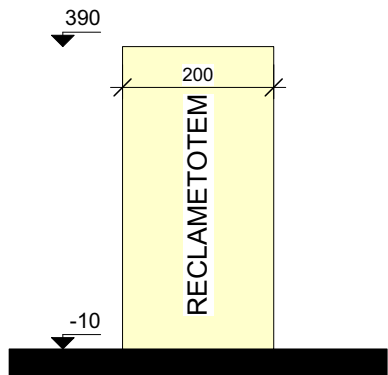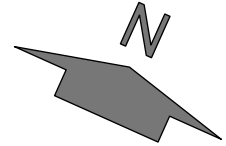


VOORAANZICHT RECLAMETOTEM
SCHAAL: 1:100

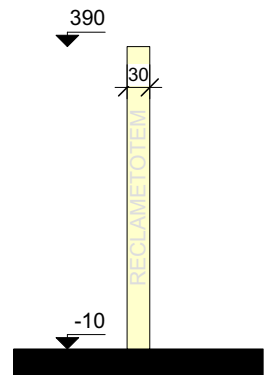

ZIJAAANZICHT RECLAMETOTEM
SCHAAL: 1:100

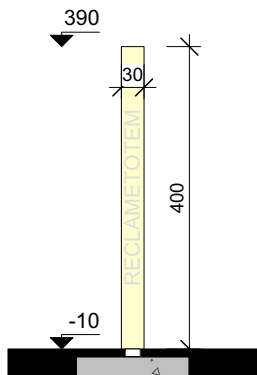

DOORSNEDE RECLAMETOTEM
SCHAAL: 1:100

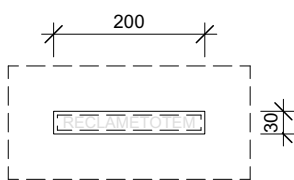

GELIJKVLOERS RECLAMETOTEM
SCHAAL: 1:100

Bouwheer	?? Ieperse Steenweg 127b B - 8630 Veurne	DOSSIERNUMMER	1205
Ontwerp	BOUWEN VAN WINKEL, FITNESS EN KANTOOR		
Bouwplaats	Site Vereenoooghe Ieperse Steenweg 127b B - 8630 Veurne		
Kadaster	Veurne AFD1, sectie B nr.384 k2		
Voorwerp	HS-CABINE RECLAMETOTEM		
Voor akkoord en Gelijkvormige uitvoering	bouwheer :	aannemer :	voor Claeys architecten :
datum			CLAEYS JAN
CLAEYS ARCHITECTEN			
CLAEYS ARCHITECTEN BV - Koestraat 175A bus 3.1 - 8800 ROESELARE Tel : 0032(0)51/78.09.92 E-mail : info@claeysarchitecten.be - www.claeysarchitecten.be			
WIJZIGINGEN			
A		A	
B		B	
C		C	
D		D	
E		E	
F		F	
G		G	
H		H	
datum	20-01-2021	BOUWAANVRAAG	
schaal	: Variabel	BPA	:
getekend	: JD	APA	:
opp. plan	: Variabel	VERKAVELING	:
		PLANNUMMER	index
		05 / 05	