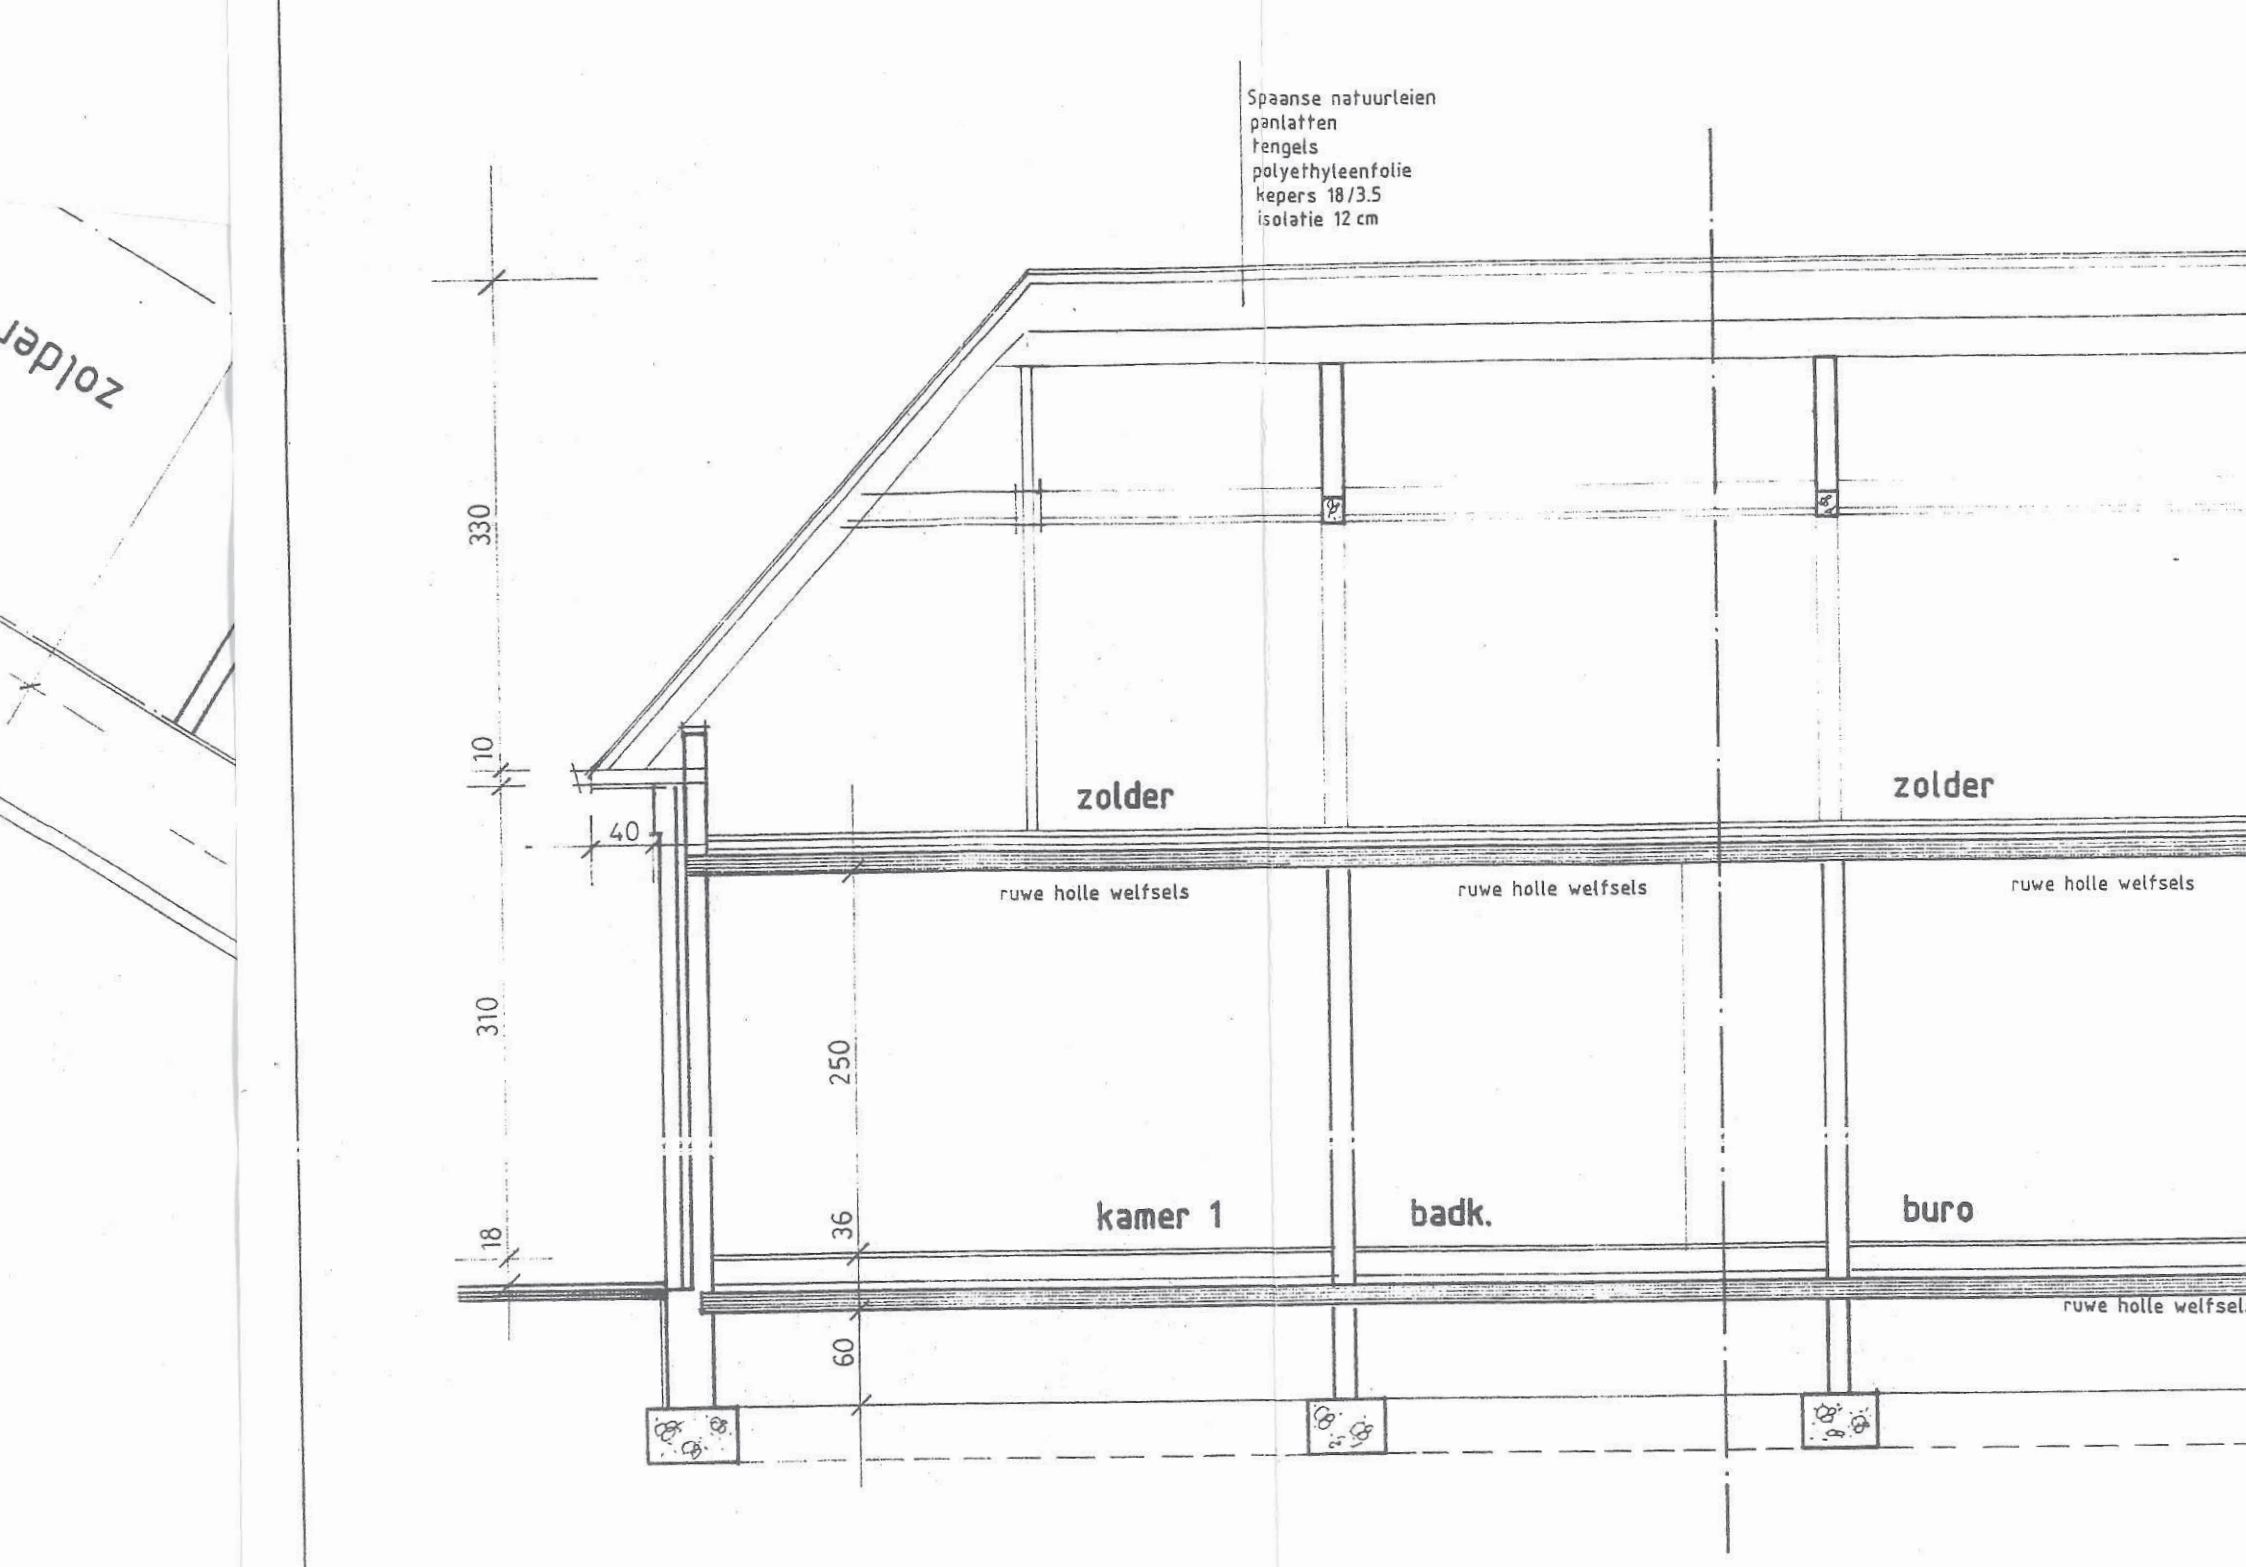


DOORSNEDE AB