



BROUWERIJSTRAAT

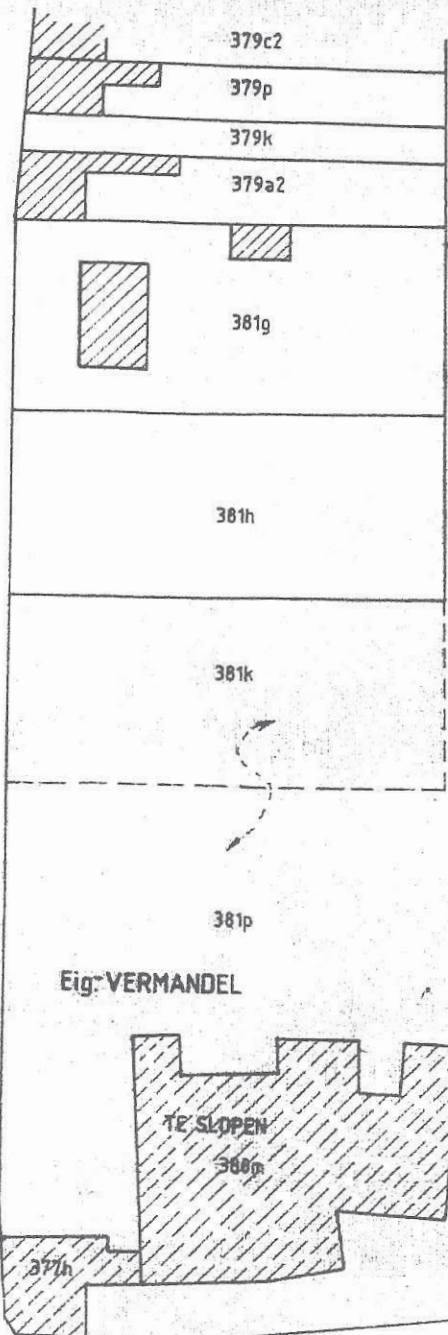


Eig. VERMANDEL

TE SLOPEN
380m

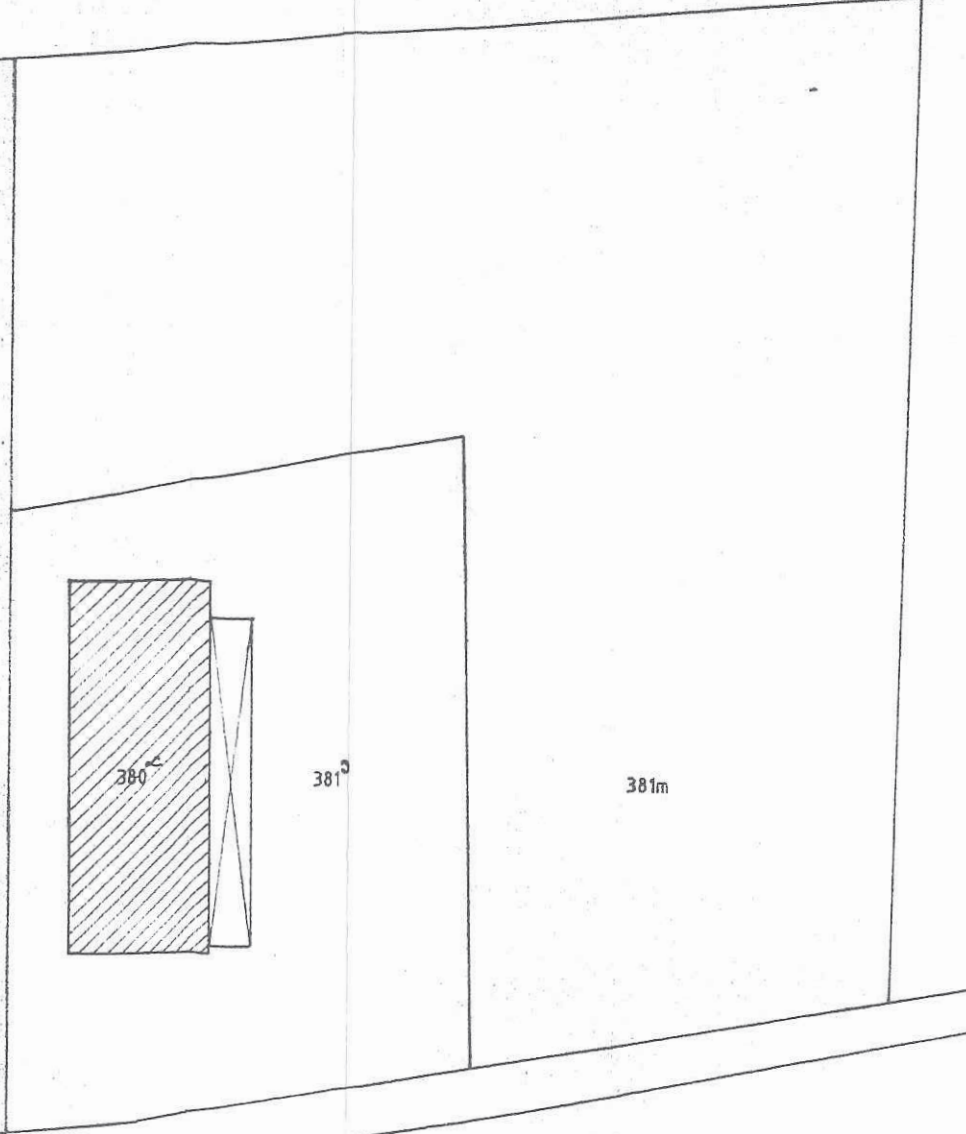

NORMANDIESTRAAT

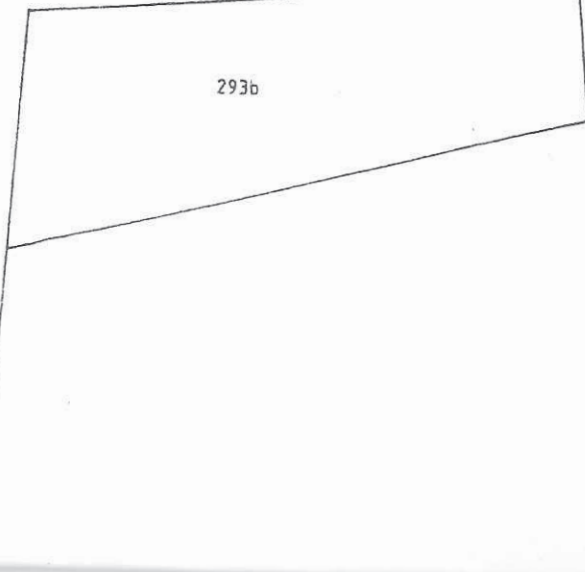

KAD. UITTREKSEL

SCHAAL 1/1000