H
H
A
A
G
F
D
E
C
C
B
AUTOMATISCH MAGAZIJN (uitbreiding)
AUTOMATISCH MAGAZIJN
LAADZONE
ROLL-RACKS
PRODUCTIE
Parking vrachtwagens
NIEUWE LUIFEL (boven wachtplaats vrachtwagens)
PS1 + 16.19 IN: 14.25 (R16) IN: 11.95 (R14)
PS2 + 18.88 IN: 15.96 (R20) UIT: 15.30 Persleiding UIT: 17.77 Gracht
PS3 + 17.81 IN: 14.81 (R18) UIT: 16.74
R20 + 18.91 IN: 15.97 UIT: 15.97
Persleiding-239.00m-Ø400-HDPE
Directional drilling 137.00m
7m-Ø160-5.0mm/m-PVC
2m-Ø800-5.0mm/m-GB
1m-Ø400-2.0mm/m-B
Pompstation: nr 01
Aantal pompen : RWA 2 + 1
Debiet : 150l/s
Aanslagpeil 1 : 11.75 T.A.W.m
Afslagpeil 1 : 11.15 T.A.W.m
Aanslagpeil 2 : 12.55 T.A.W.m
Afslagpeil 2 : 11.45 T.A.W.m
Pompstation: nr 02
Aantal pompen : RWA 1 + 1
Debiet : 10l/s
Aanslagpeilen : 15.40 T.A.W.m
Afslagpeilen : 14.80 T.A.W.m
Overstort:
Drempelpeil : 18.30m T.A.W.
Drempellengte : 2.00m
Pompstation: nr 03
Aantal pompen : RWA 2 + 1
Debiet : 150l/s
Aanslagpeil 1 : 14.54 T.A.W.m
Afslagpeil 1 : 13.75 T.A.W.m
Aanslagpeil 2 : 15.35 T.A.W.m
Afslagpeil 2 : 14.25 T.A.W.m

LIGGINGSPLAN

Schaal : 1/10.000

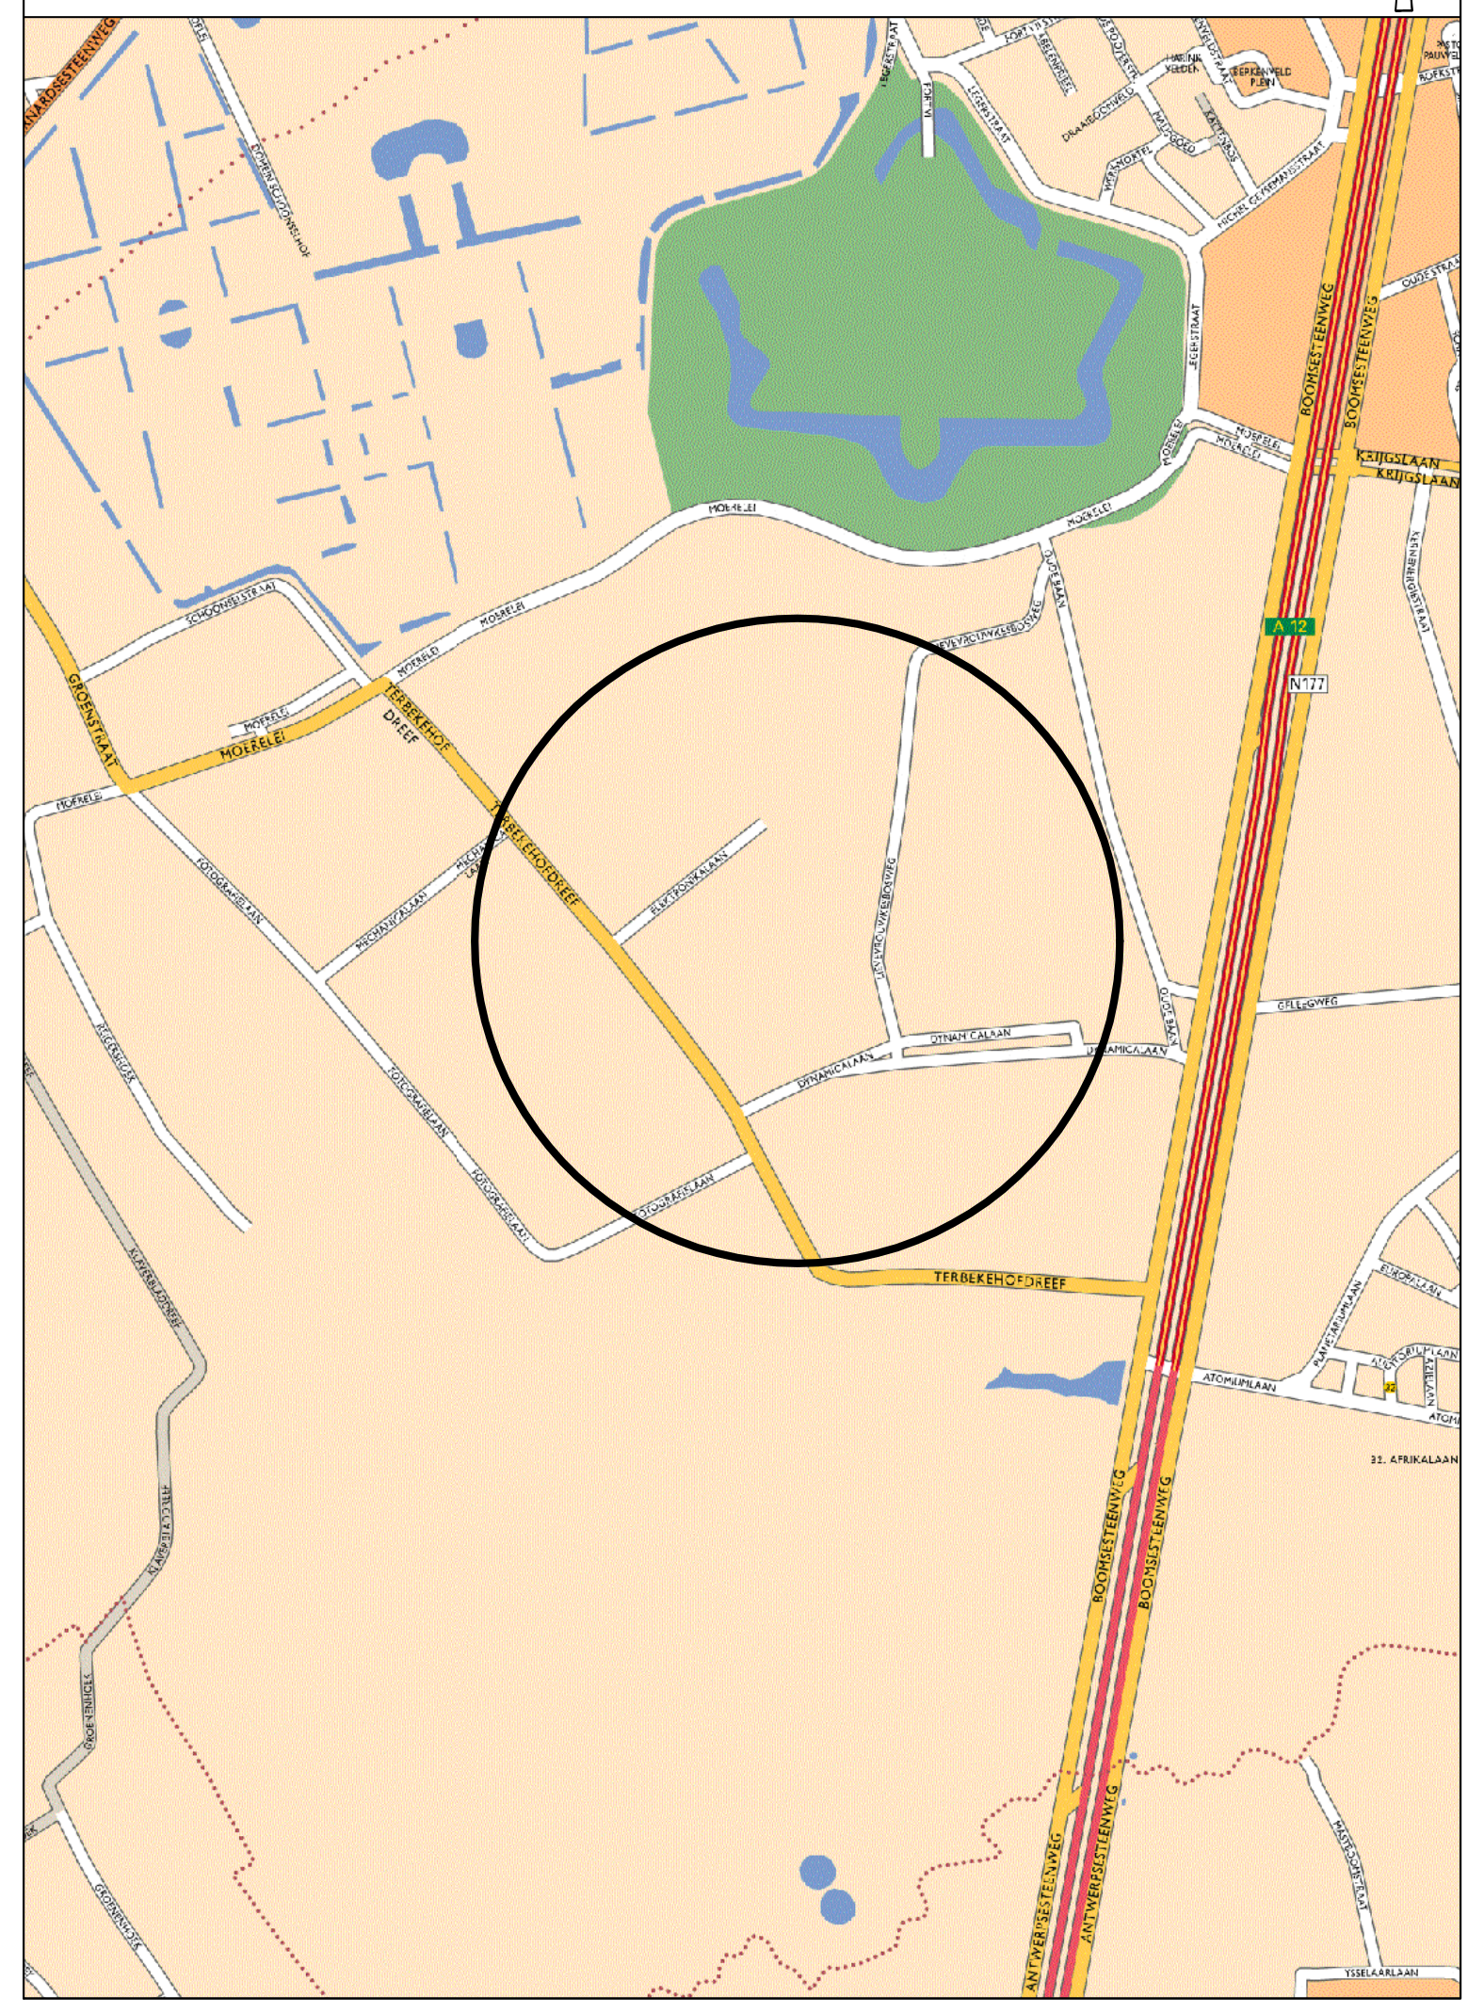

PROVINCIE ANTWERPEN
STAD ANTWERPEN

Coca Cola
UPGRADE BESTAAND AFWATERINGSSTELSEL DMV
REGENWATERRECUPERATIE + INFILTRATIE

SWECO

vestiging Hasselt
Herkenrodesingel 8B, bus 3.01
B-3500 Hasselt
T +32 (0)2 383 06 40
www.swecobelgium.be

Projectleider
ing. Stefaan Vermeir

B	12-01-2021	Aanbesteding	AIVA				
A	07-10-2020	Voorontwerp	HVL				
	DATUM	HISTORIEK	TEKENAAR		DATUM	HISTORIEK	TEKENAAR

GRONDPLAN ONTWERP

FASE	SCHAAL	PLANOPP. (m²)	PROJECTNUMMER	PLANNUMMER	UITGAVE
ONTWERP	1/500	1.24m²	14520018	01	B