

Witleg/legende:

Rxx

± Bestand MV


± Bok-peil

↑ xx,xxm → ophoging

min. MV-peil

↑ xx,xxm → ophoging

op basis van ontwerppeilen van RWA-stelsel.

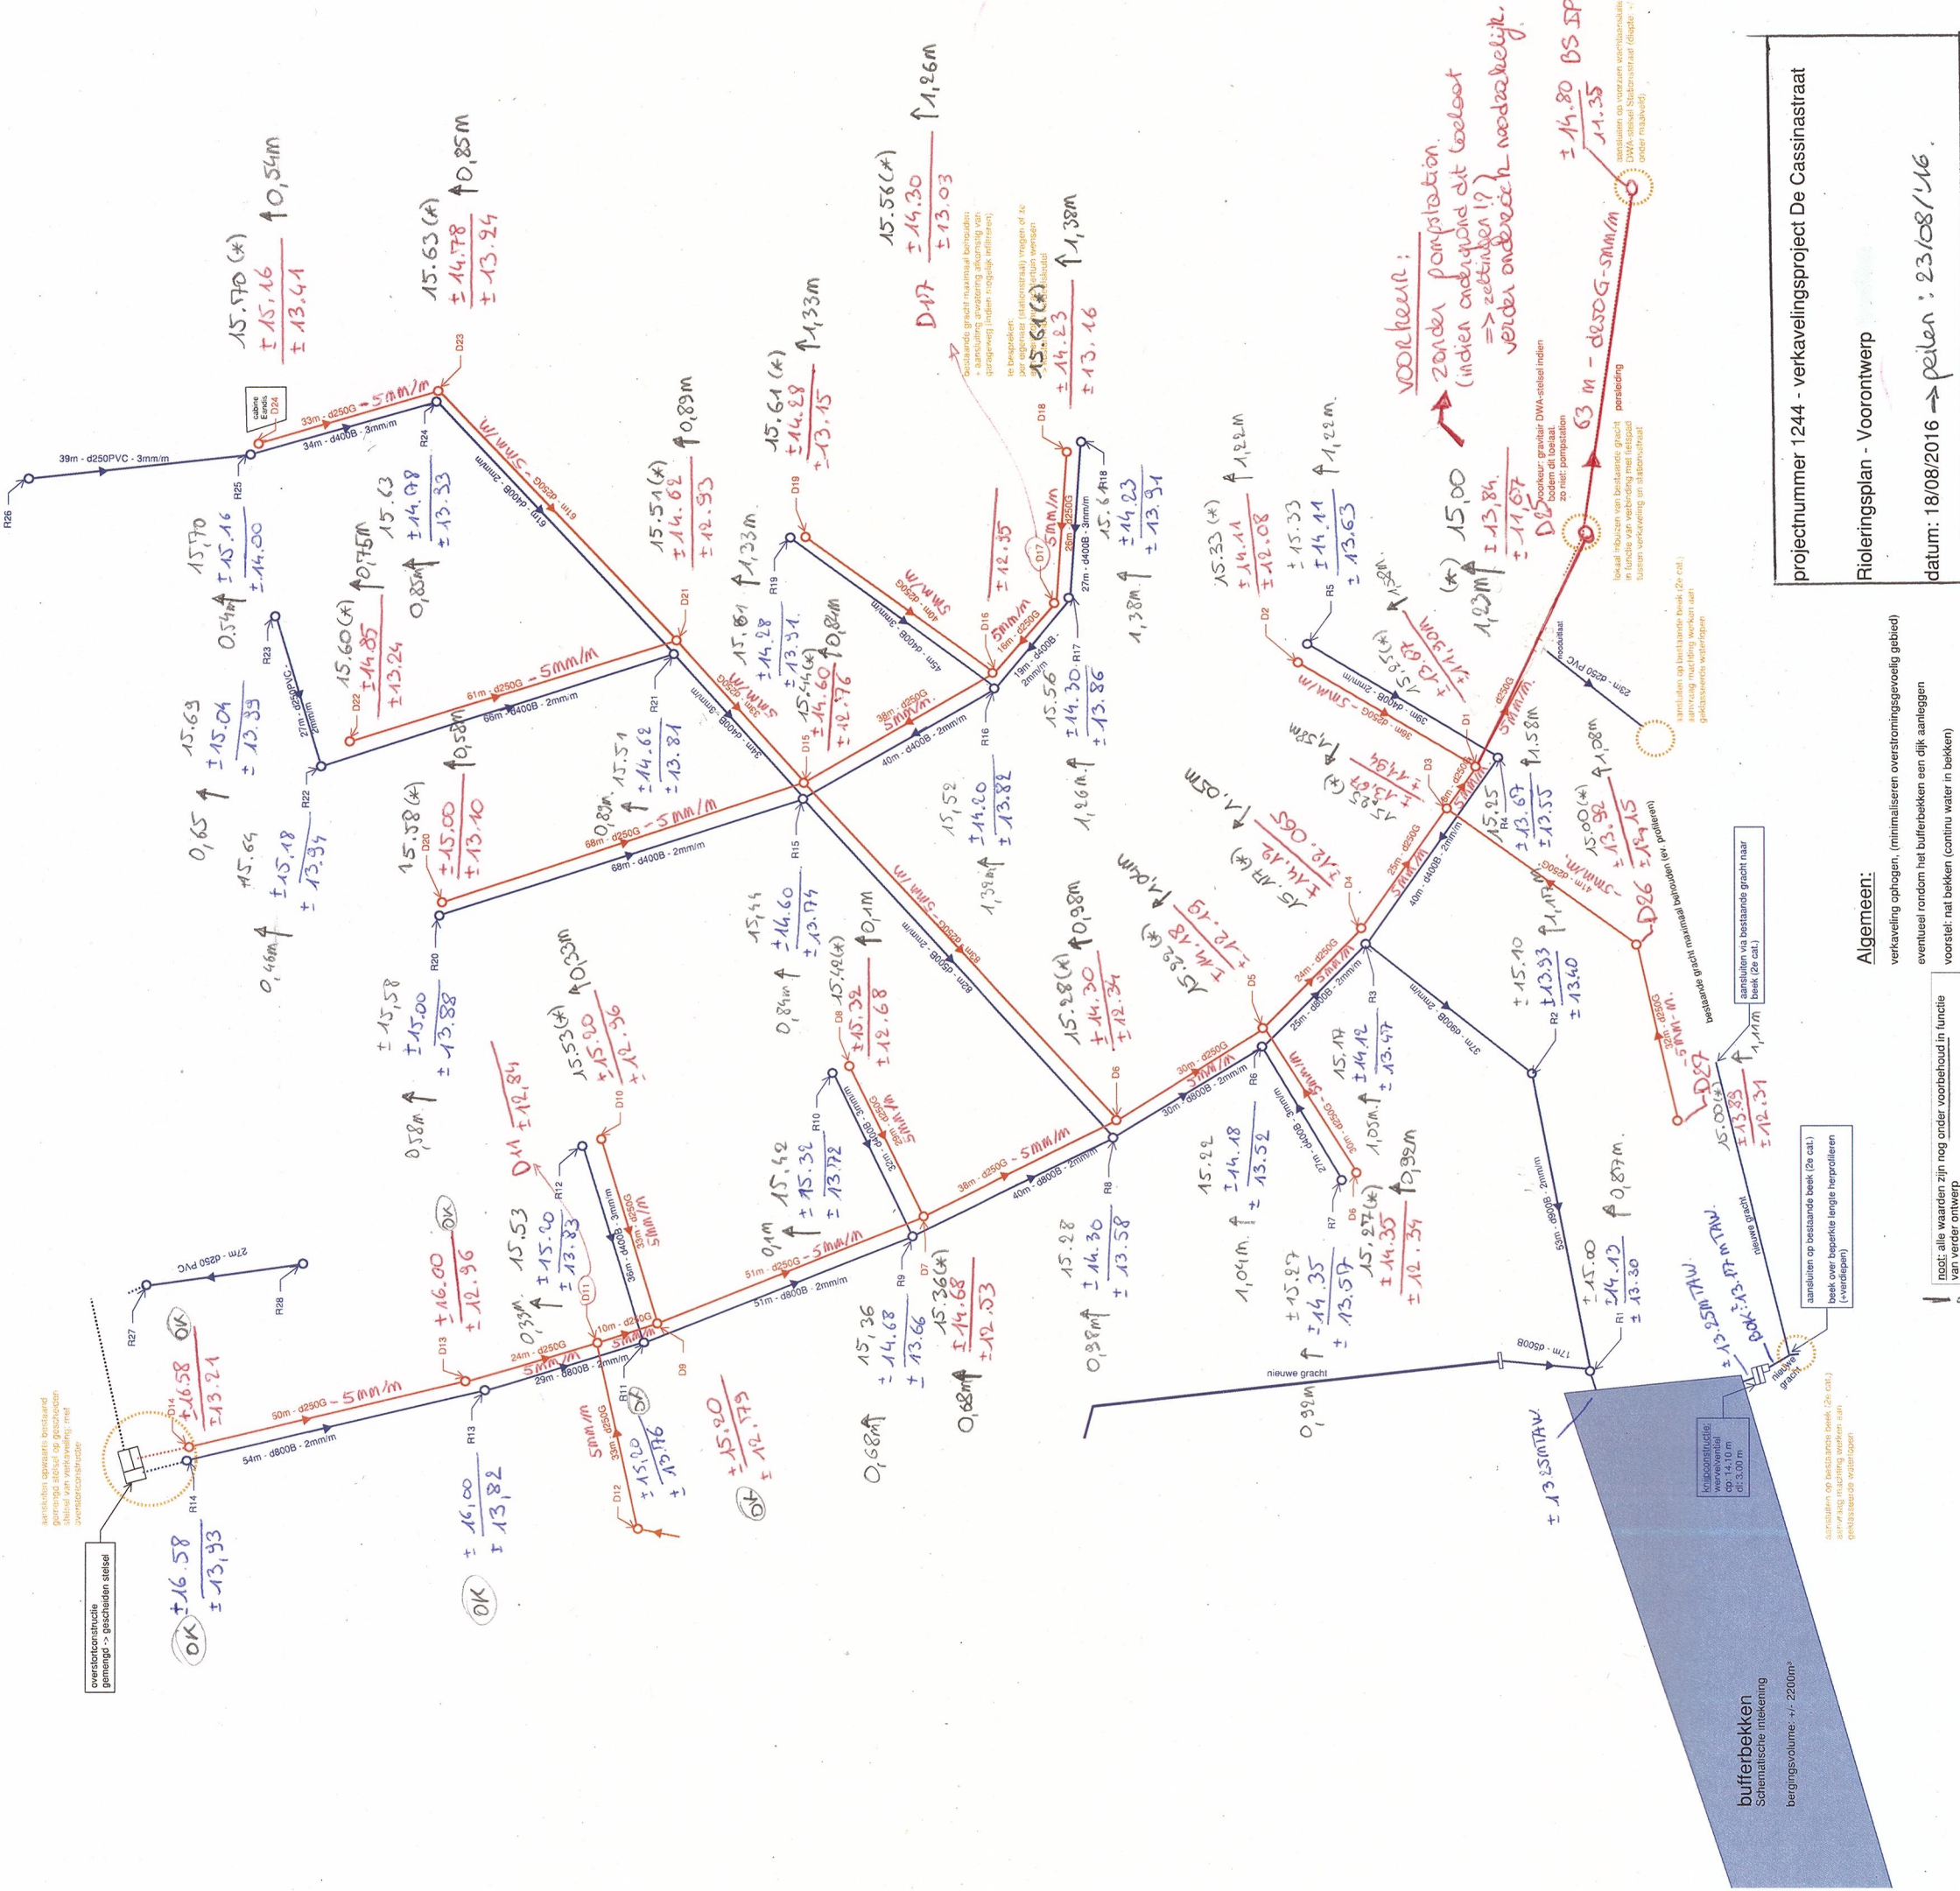

opmerking:

Dit is een eerste versie van het rioleringsontwerp. Met aanduiding van de Bok-peilen en de benodigde ontwerppeilen (maasveld).

Dit plan geeft reeds een eerste indicatie betreffende de uitgravingen (riolering) en de algemene ophoging van het verkevelingsstelsel.

opmerking:

(*) : ophoging ivm algemene ophoging in verkevelingsstelsel. tov omliggende riolering was oorspronkelijk MV in orde → MV-peil PWA is op basis van MV-peil noodzakelijk voor RWA-riolering.