



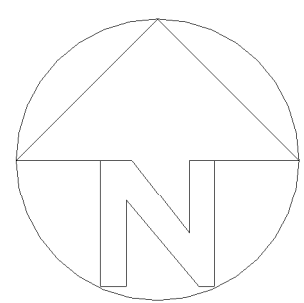


1 Visieschets
1 : 200


2 Dwarsprofiel - Versie 1
1 : 200

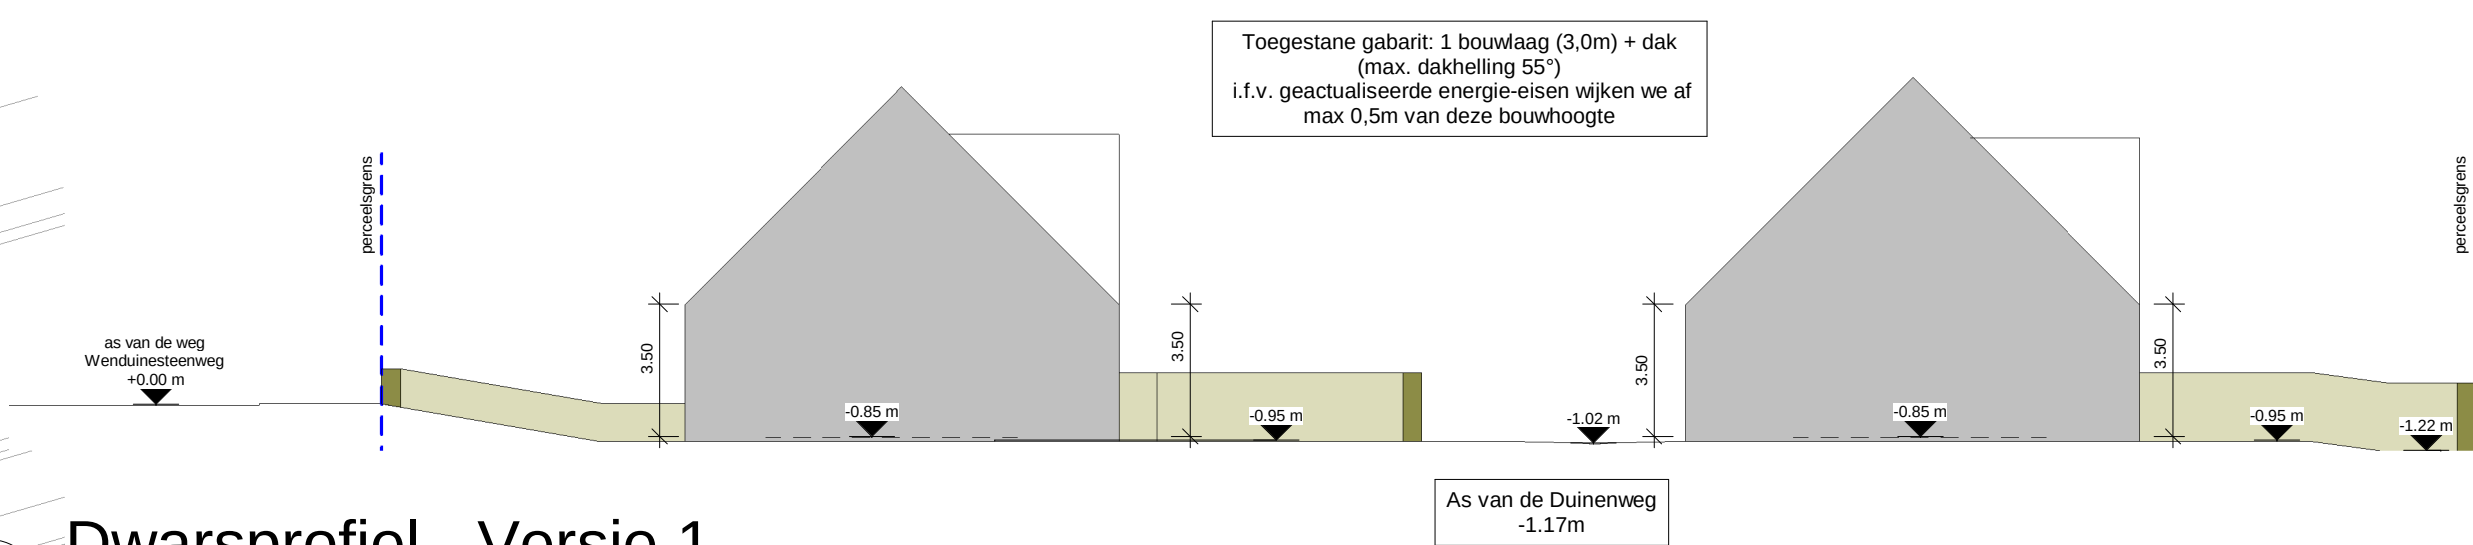

3 Dwarsprofiel - Versie 2
1 : 200

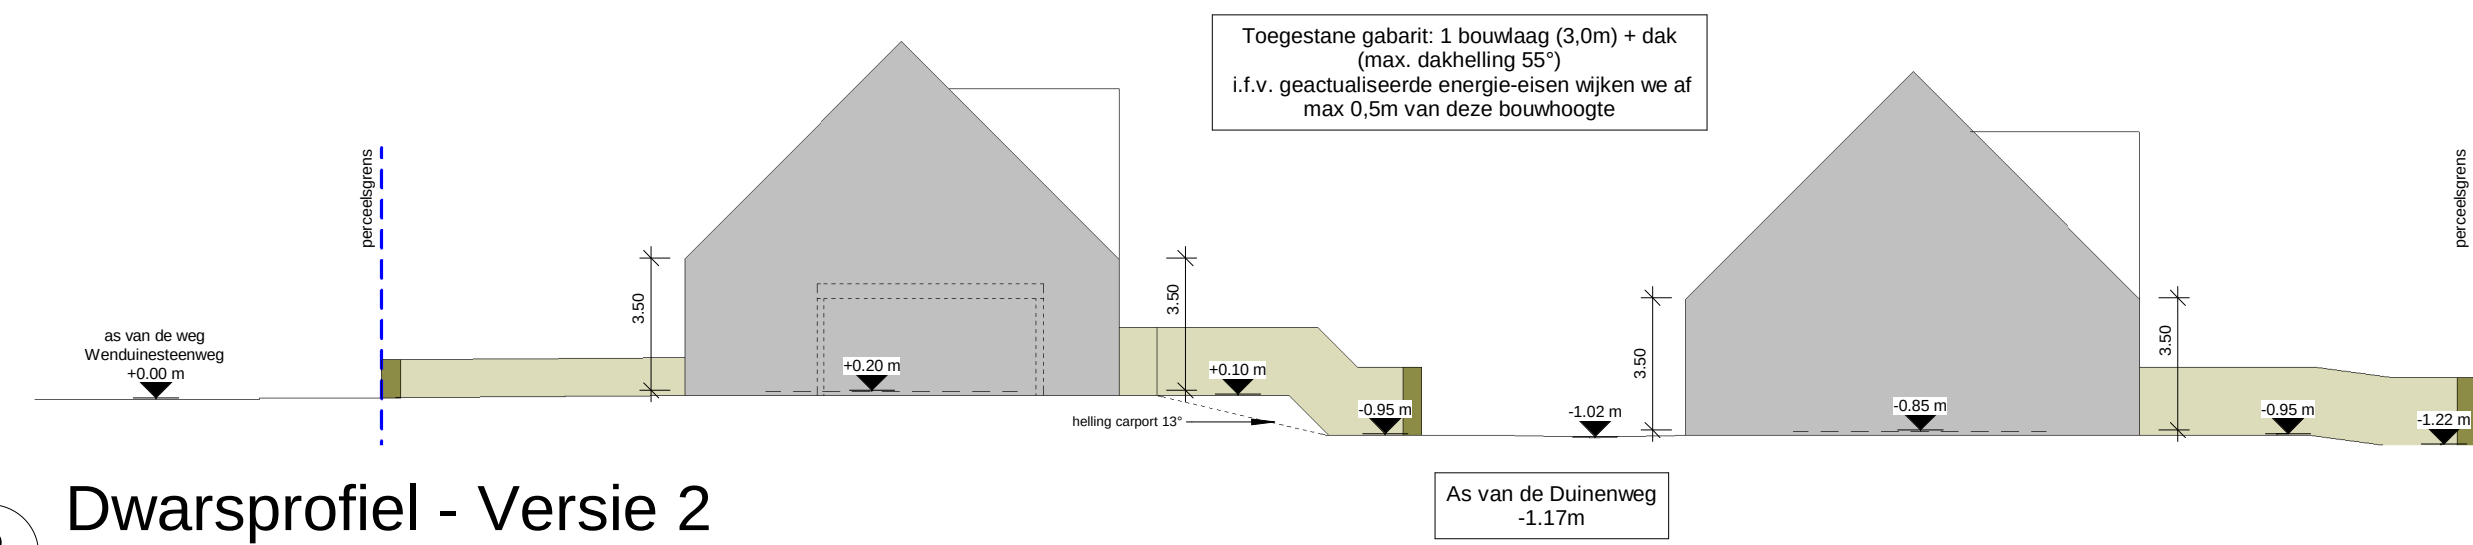

4 Dwarsprofiel - Versie 3
1 : 200

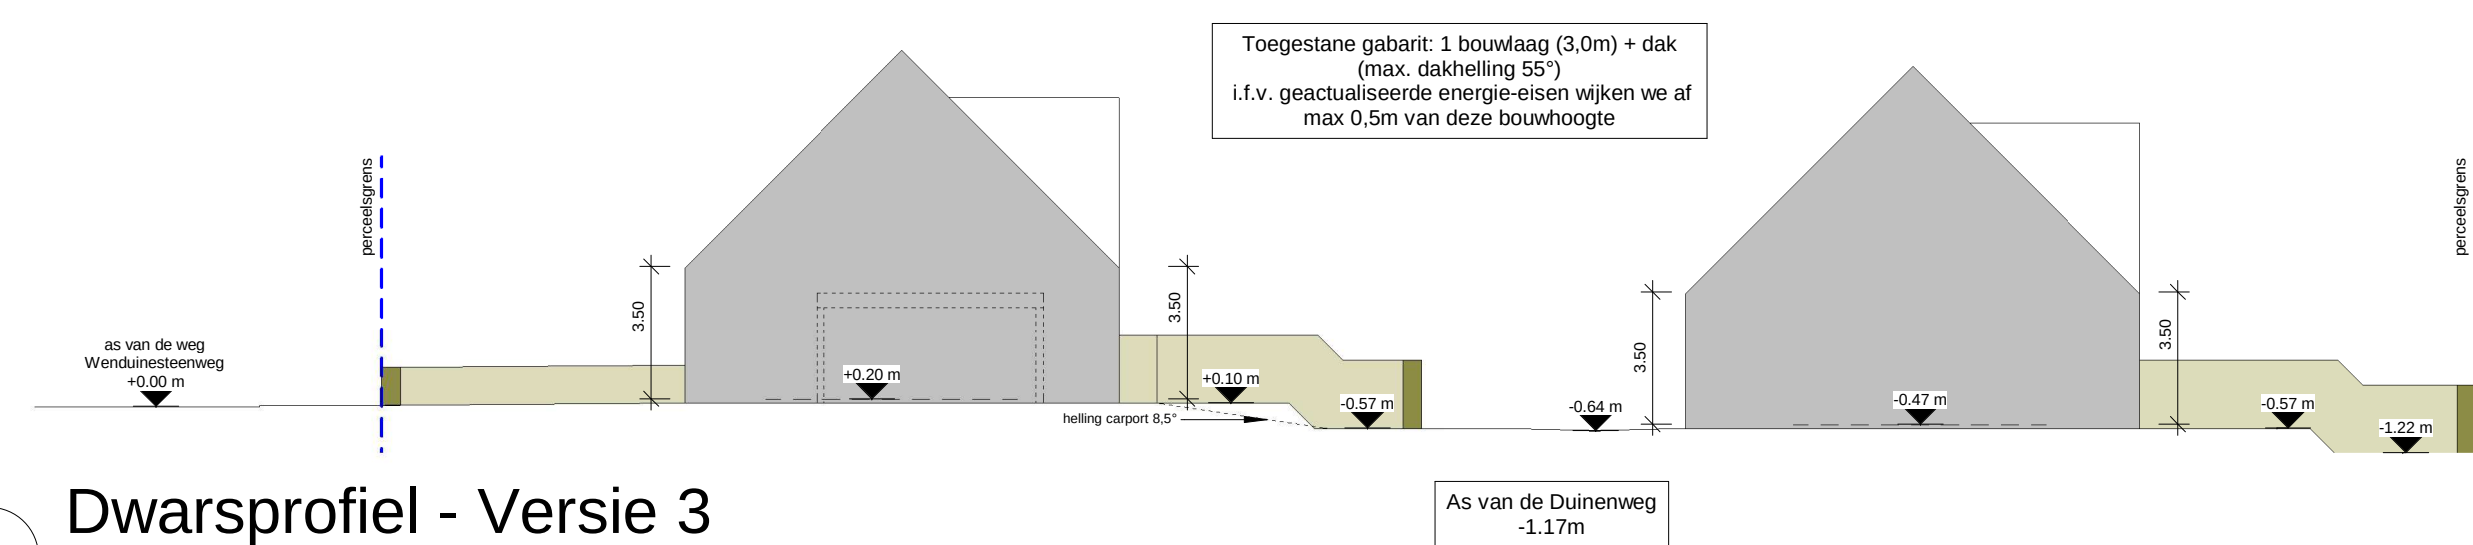


Provincie West-Vlaanderen
Gemeente De Haan
Bouwen woningen

LIGGING
Hoek Wenduinsteenweg - Duinenweg
8377 De Haan
2e Afd., Sectie A, nr. 848a

BOUWHEER
THV Waterkasteelhof
Kweekstraat 13
8770 Ingelmunster

DOSSIER
Ontworpen toestand
plan nr. : 01/01 - Versie 13 woningen
plan : Visieschets

 	B.V.B.A. Jonckheere ir-architecten Koningin Astridlaan 134/3 8200 Brugge Tel. : 050/40.40.80 architectuur@jonckheere-ir-architecten.be	3192
		08/03/2021
		Schaal: zie plan

nr	datum	omschrijving	tek	nr	datum	omschrijving	tek

BVBA Jonckheere ir-architecten zaakvoerder	bouwheer THV Waterkasteelhof	aannemer	verantw. P.J. tekenaar L.P. Opp.
---	---------------------------------	----------	--