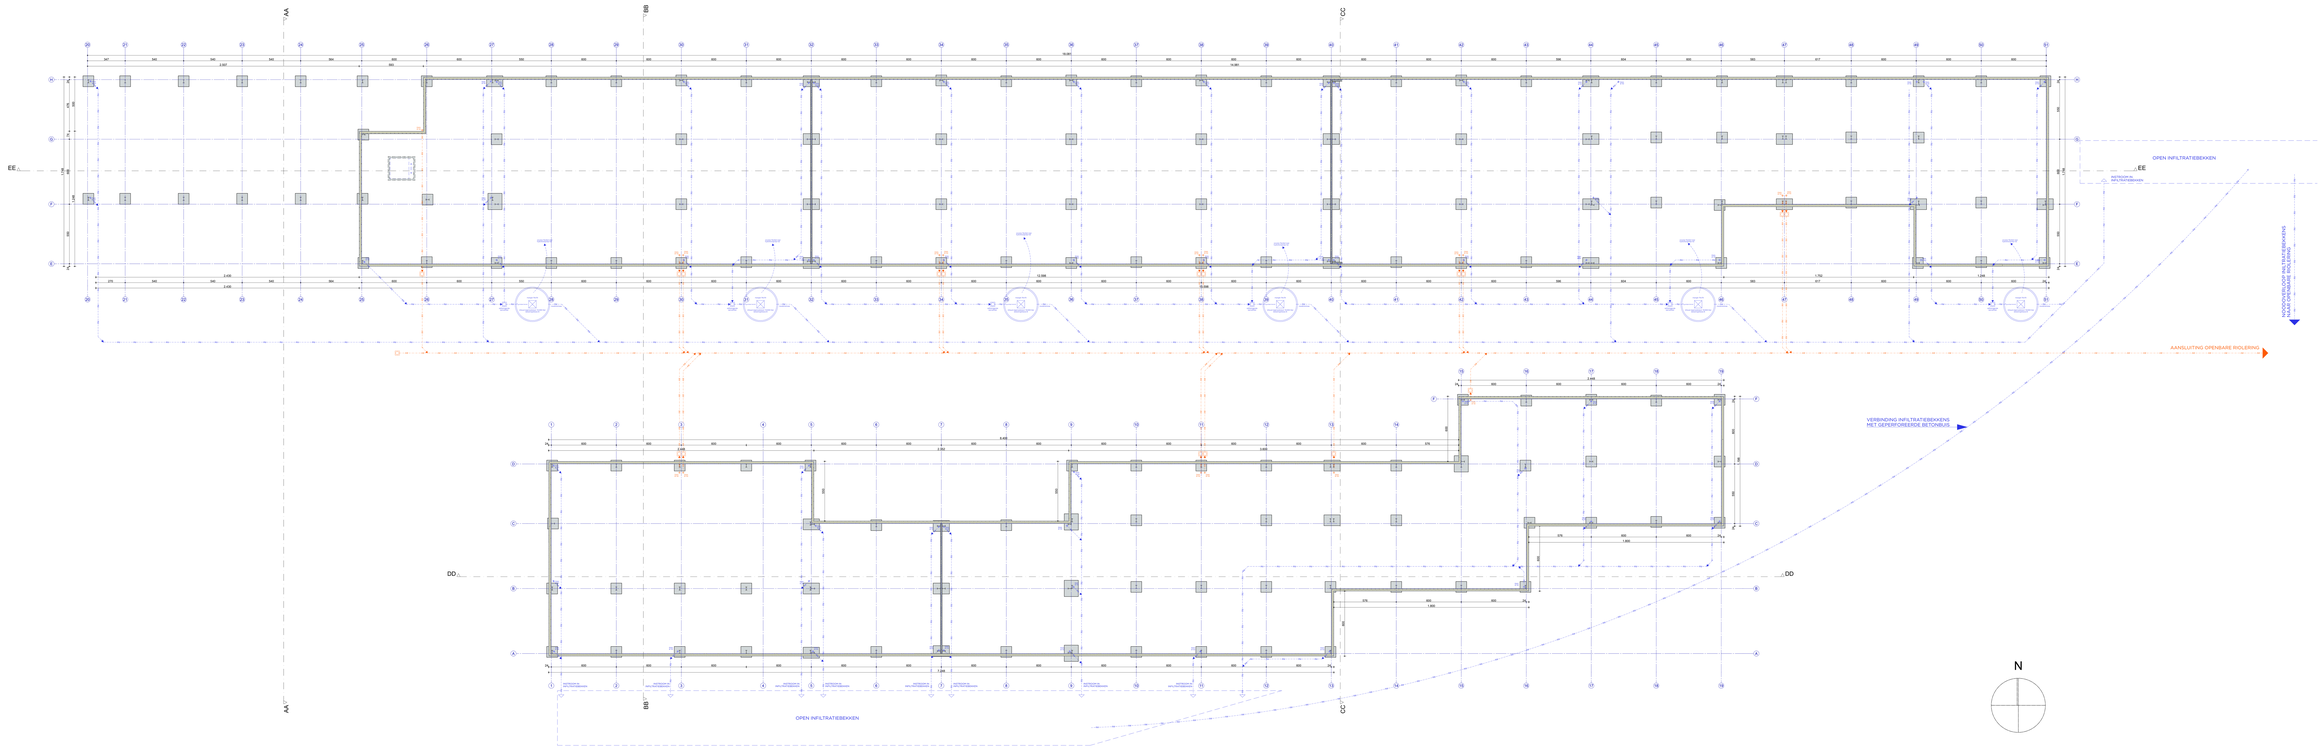

HMWU ARCHITECTS AND MORE
VERHAEGEN(DE)WACHEL 46/A B-3001 HEVERLEE - BELGIUM
+32 (0)16 51 24 88
info@hmwu.be
BTW BE 0566.748.564
IBAN
BNP PARIBAS FORTIS SA/NV
BIC GEBABEBB
WWW.HMWU.BE

Brocap - KMO-park Dorlik

Grondplannen
Fundering

OPDRACHTGEVER
Gemeentebestuur van APPLT - zone

Gemeentebestuur
3020 Herselt
Nv. Brocap, N.V.S.L. (VHS)
Nv. Dijkx, N.V.S.L.
Dhr.(m/v) Dijkx

AANNEMER
Brocap nv

Wetterstraat 1
3020 Herselt
016/23.01.01
planning@brocap.be

Verantwoordelijke:
Dirk Pans — Bouwleiding

ARCHITECT
HMWU ARCHITECTE AND MORE

Verantwoordelijke:
Wim Jean Marie — Bouwleiding

PLANINHOUD — **DATUM** 16/02/2021

A
Fundering

Schaal: 1:100
Schaal:
Schaal:
Schaal:

2/8

Bronnr.:
Stramien: stramien