

Gebouw 2

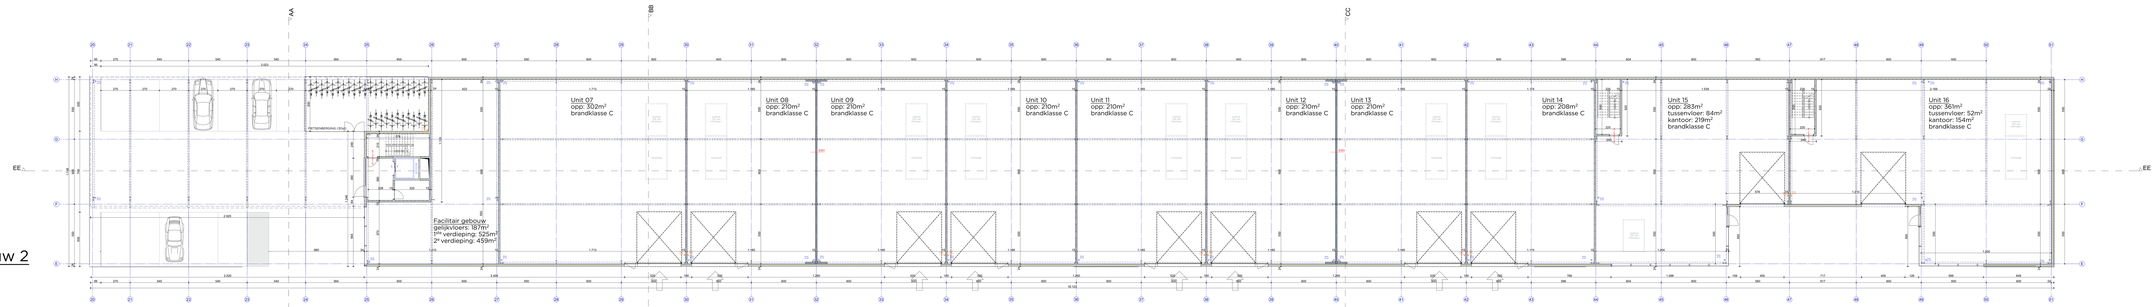

Gebouw 1

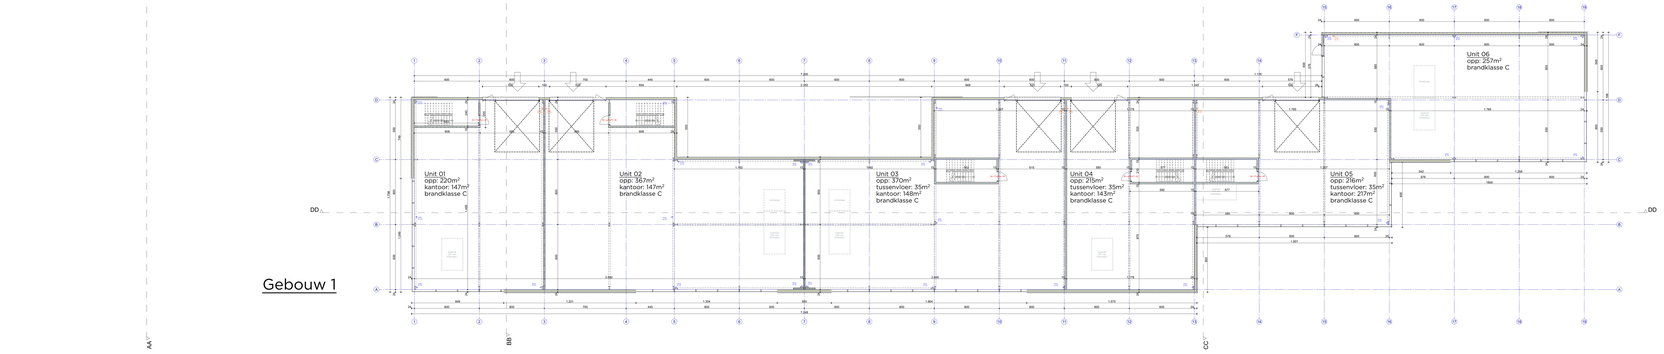

N

MARC ARCHITECTS AND MORE

Brocap - KMO-park Dorlik
Grondplannen
Gelijkvloers

ONDERWERP
Omgevingsaanvraag voor KMO - park

BOUWHEER
Brocap nv

ARCHITECT
MARC ARCHITECTS AND MORE

PLANINHOUD
Gelijkvloers

DATUM 19/02/2021

Schaal 1:100
Schaal
Schaal
Schaal
Schaal

3/8