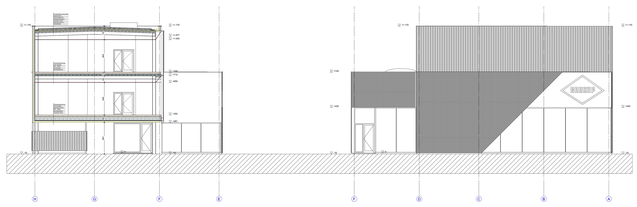

Snede AA

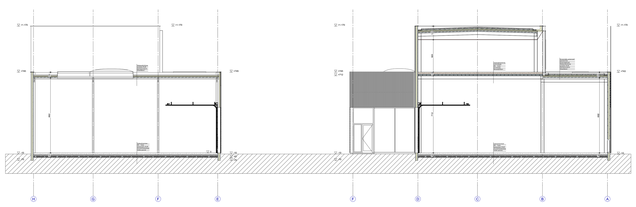

Snede BB

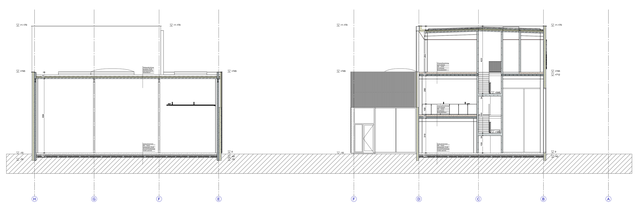

Snede CC

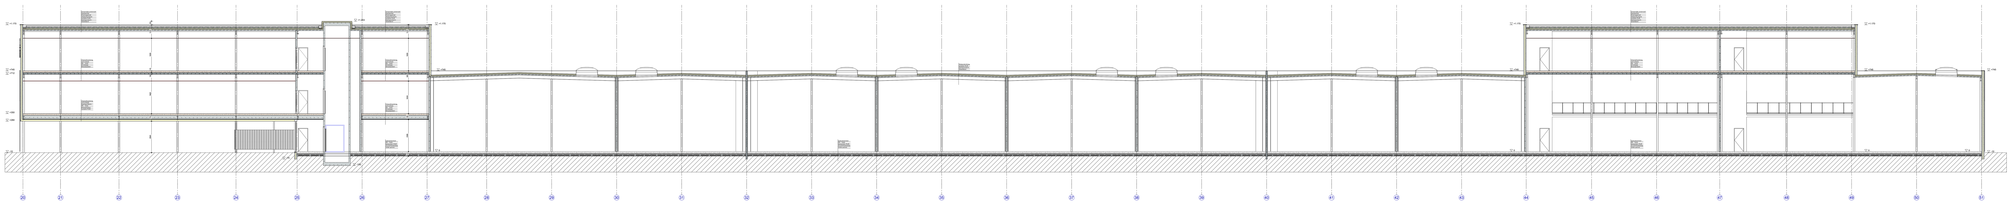

Snede DD

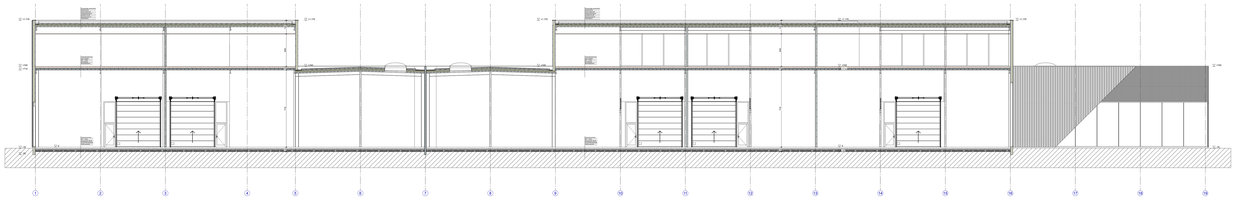

Snede EE

PAPAJ ARCHITECTS AND MORE

Brocap - KMO-park Dorlik
Doorsneden
Snedes

7/8