

Figuur 1: Allesprenkaart tussenvlak (0b) Werkput 1 (1/100)






Figuur 3: Allesporenkaart Werkput 4 tem 6, vlak 1 (1/100)



Figuur 4: Allesporenkaart Werkput 5 en 6, vlak 2 (1/100)

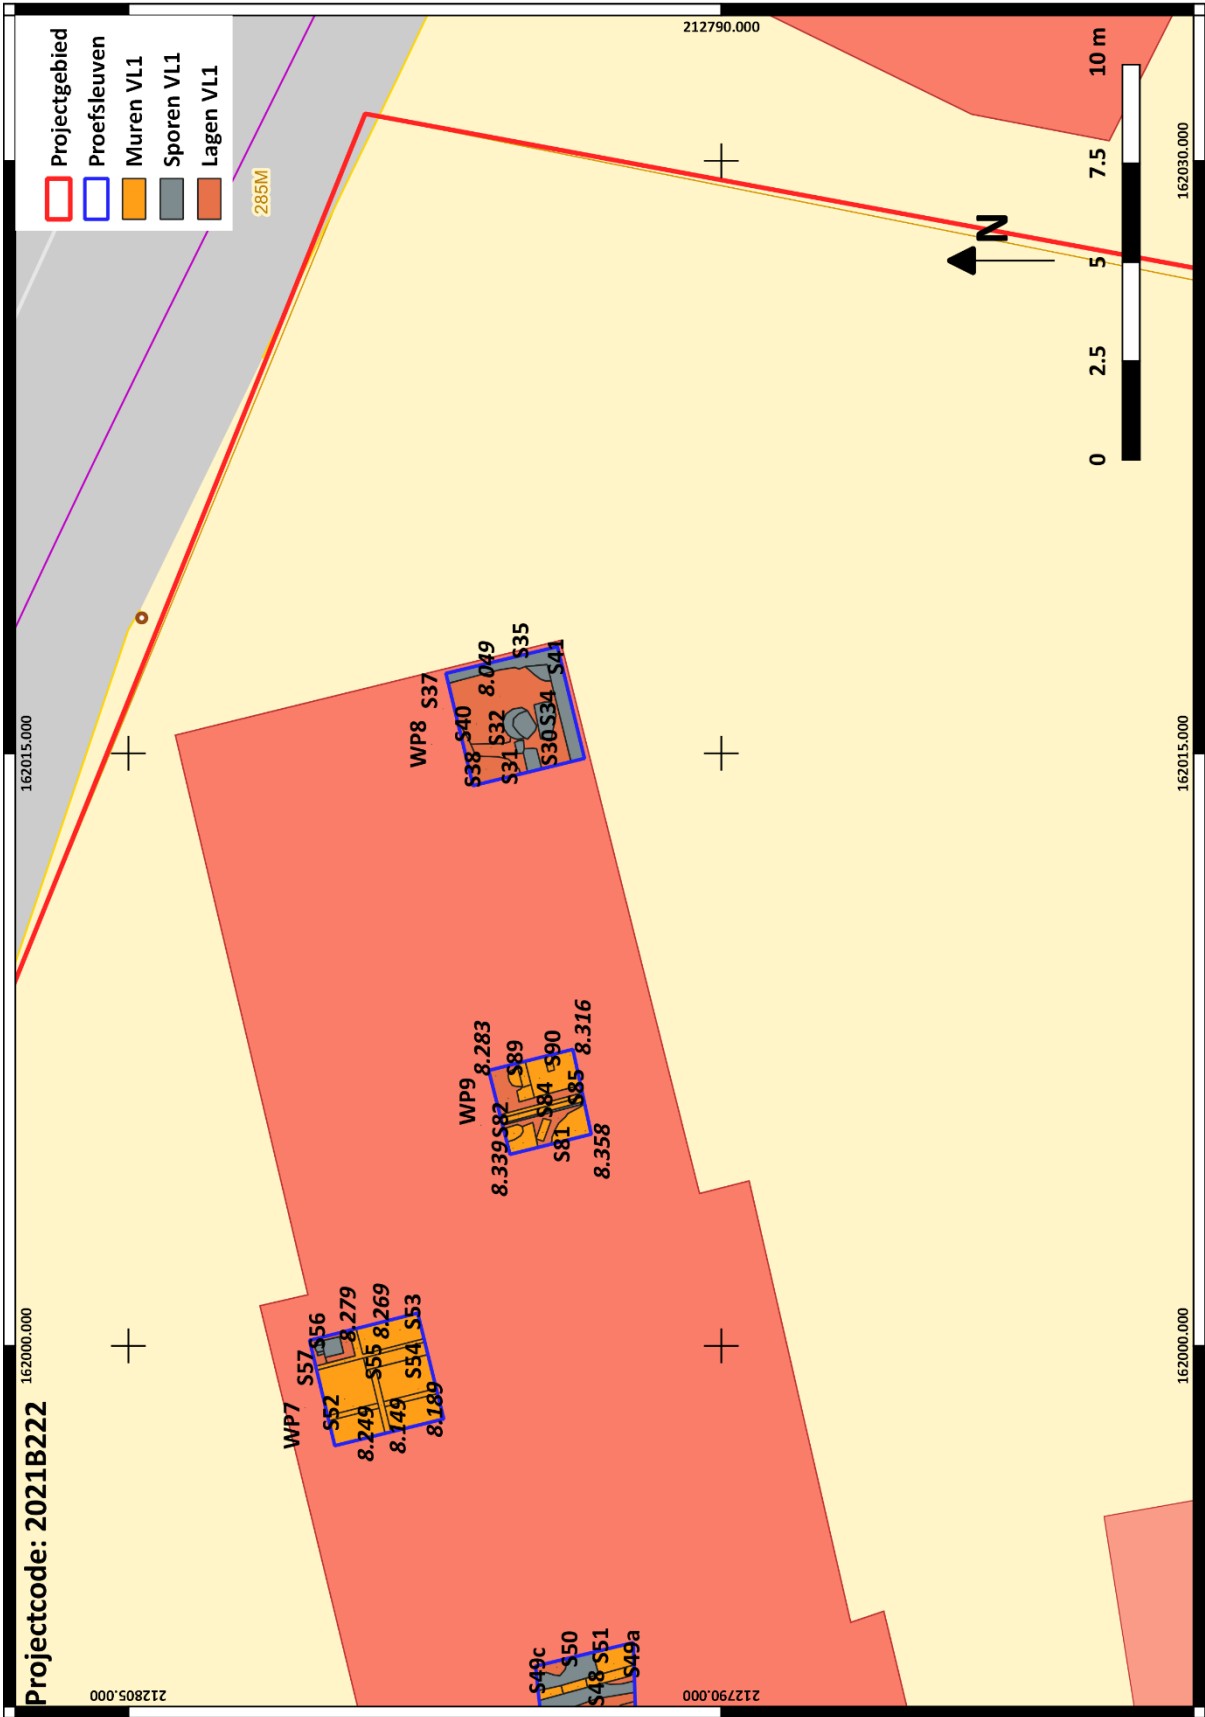

Figuur 5: Allesporenkaart Werkput 7, 8 en 9, vlak 1 (1/100)