
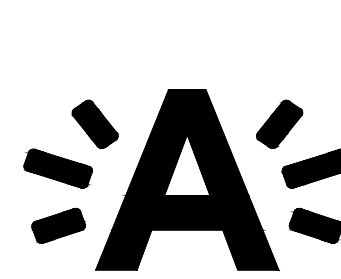


Nieuw aan te leggen parking

- afvoeren van grond
- te rooien bomen met stamomtrek +50cm
- planten van nieuwe bomen
- parking voor vrachtwagens
- parking voor lichte vracht

Parking-dienstvoertuigen

Ontwikkeling parking
Kelsbroek 32

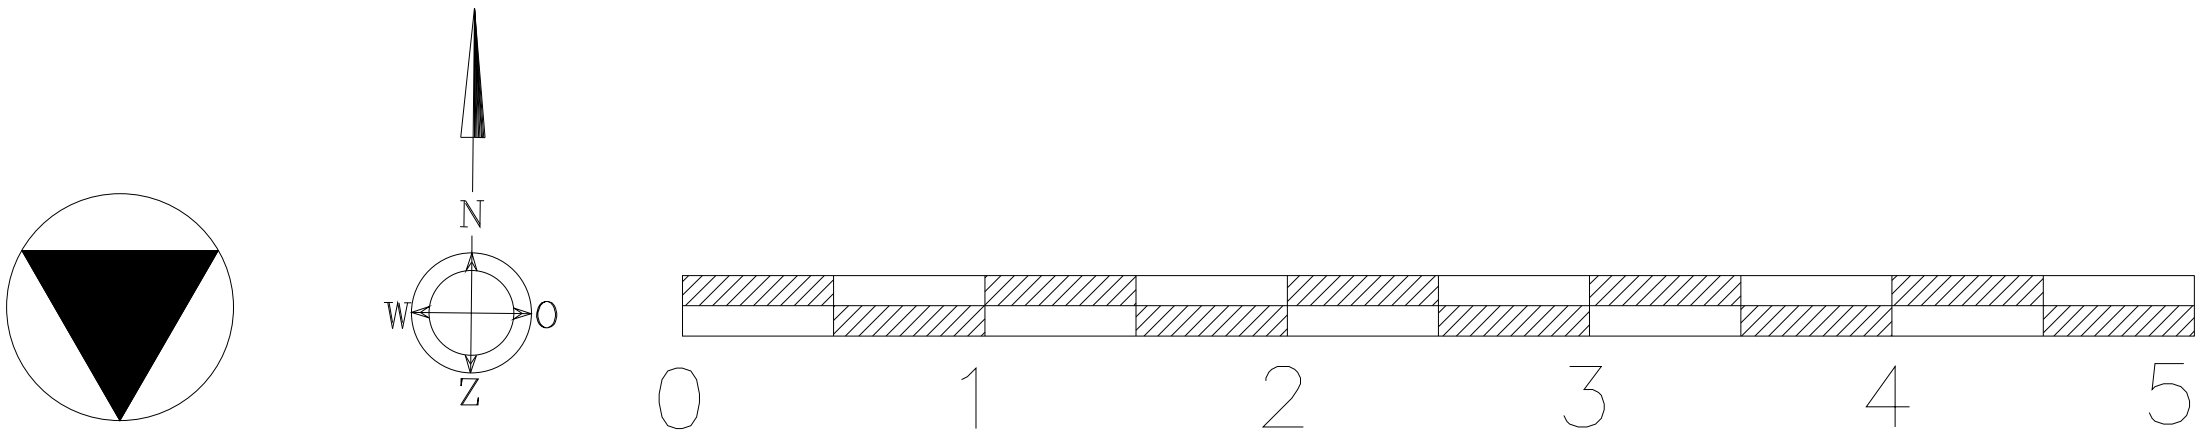

Stad Antwerpen

Vastgoed

afdeling Bouw

Parking-dienstvoertuigen

aanleg nieuwe parking

Postadres :
Grote Markt 1
2000 Antwerpen

kantooradres :
Paradeplein 25
2018 Antwerpen

Kelsbroek 3
2020 Antwerpen

Bestaande toestand grondplan

projectleider : Frank Gubbi

frank.gubbi@antwerpen.be

03/432 82 39

Tekenaar : Jamal El Baroudi

datum: 23/02/2021

schaal: 1/200

revisie: 0

plannr.: 01

aantal plannen: 13