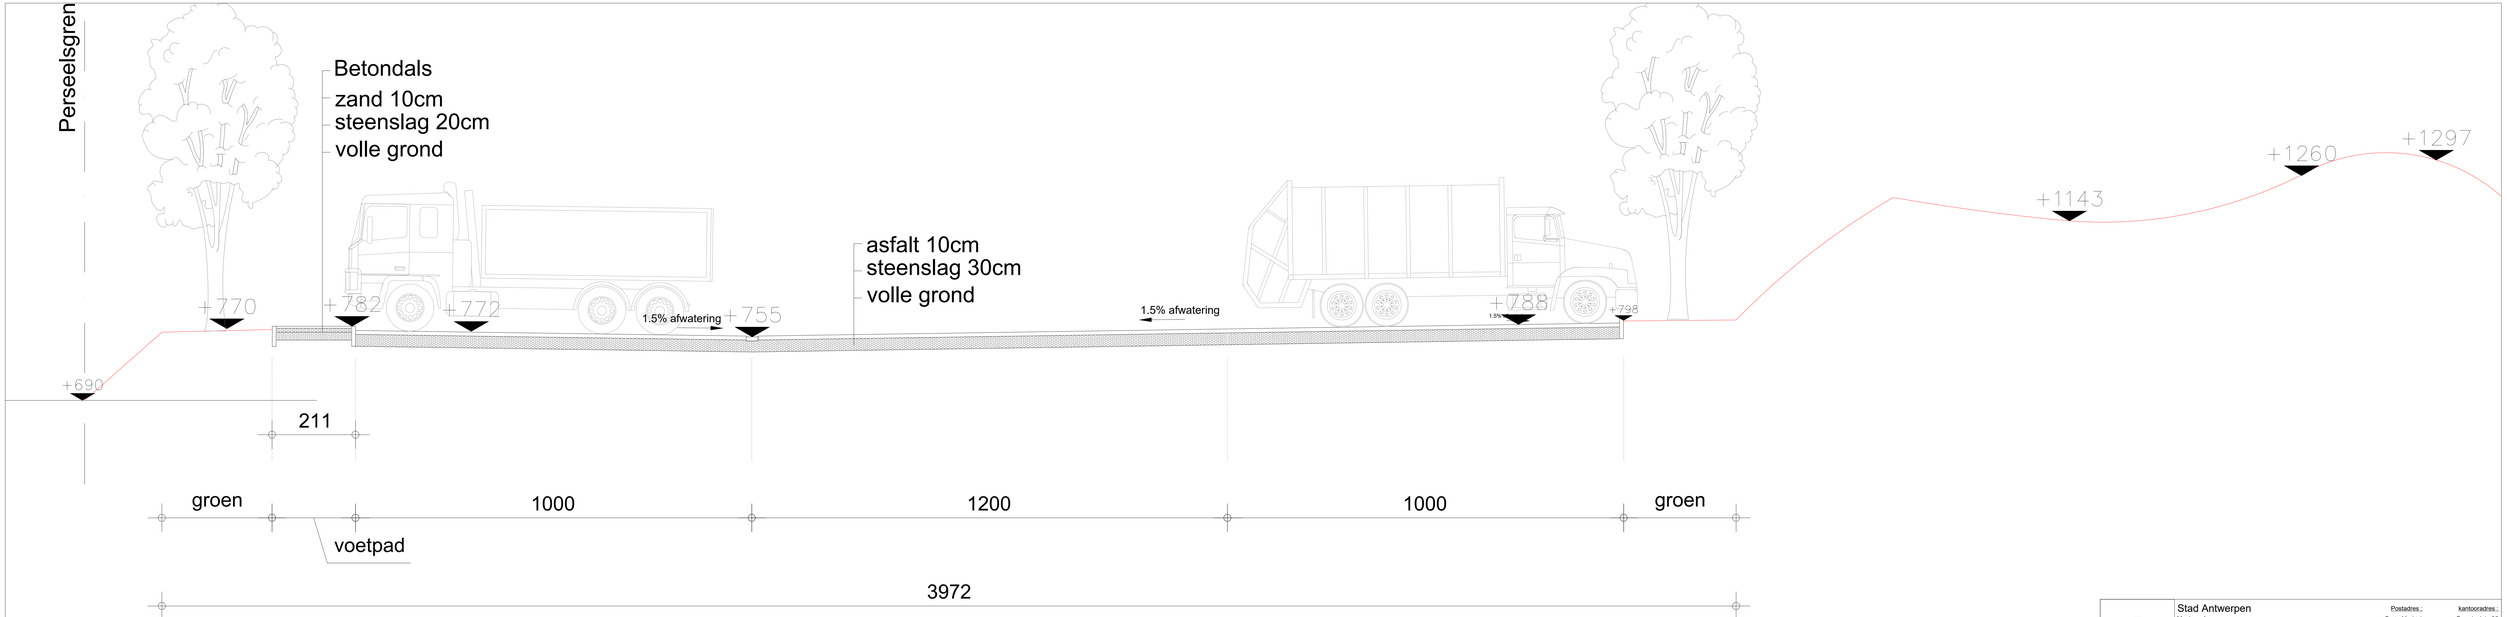

0 1 2 3 4 5

Stad Antwerpen Vastgoed afdeling Bouw	Postadres : Grote Markt 1 2000 Antwerpen	kantooradres : Paradeplein 25 2018 Antwerpen	
Parking-dienstvoertuigen		Kielsbroek 3 2020 Antwerpen	
aanleg nieuwe parking			
Nieuwe toestand Snede A-A			
projectleider : Frank Gubbi	✉ frank.gubbi@antwerpen.be ☎ 034332 82 39	Tekenaar : Jamal El Baroudi	
datum: 24/02/2021	schaal: 1/50	revisie: 0	plannr.: 07	aantal plannen: 13