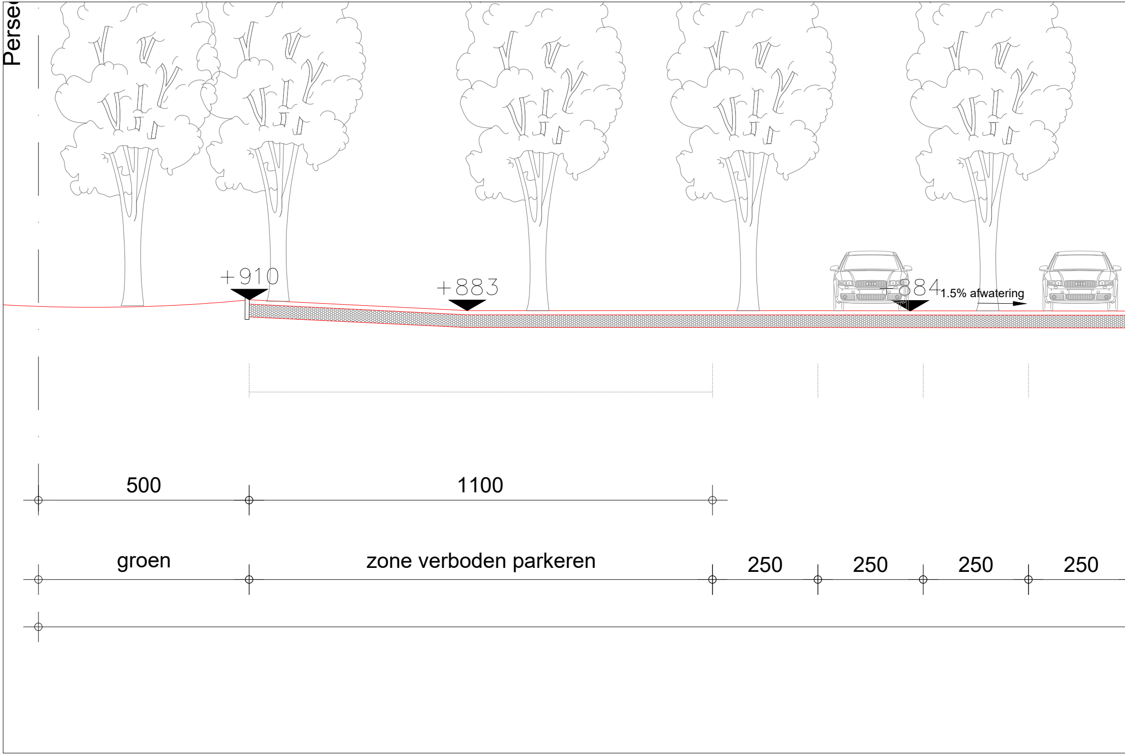
Perse
+910
+883
+884
1.5% afwatering
500
1100
groen
zone verboden parkeren
250
250
250
250

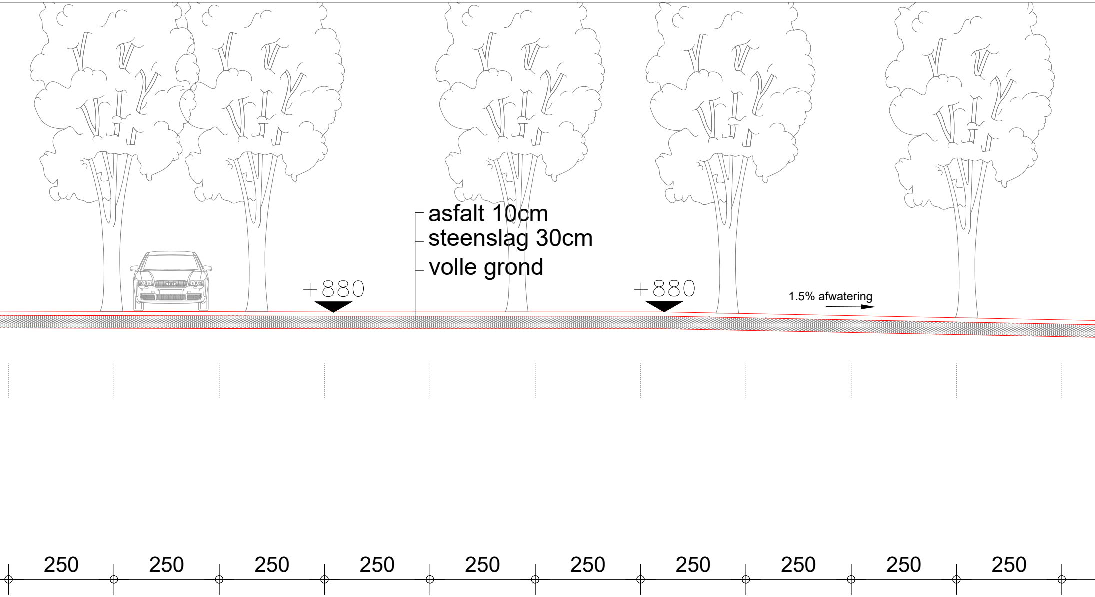
asfalt 10cm
steenslag 30cm
volle grond
+880
+880
1.5% afwatering
250
250
250
250
250
250
250
250
250
250

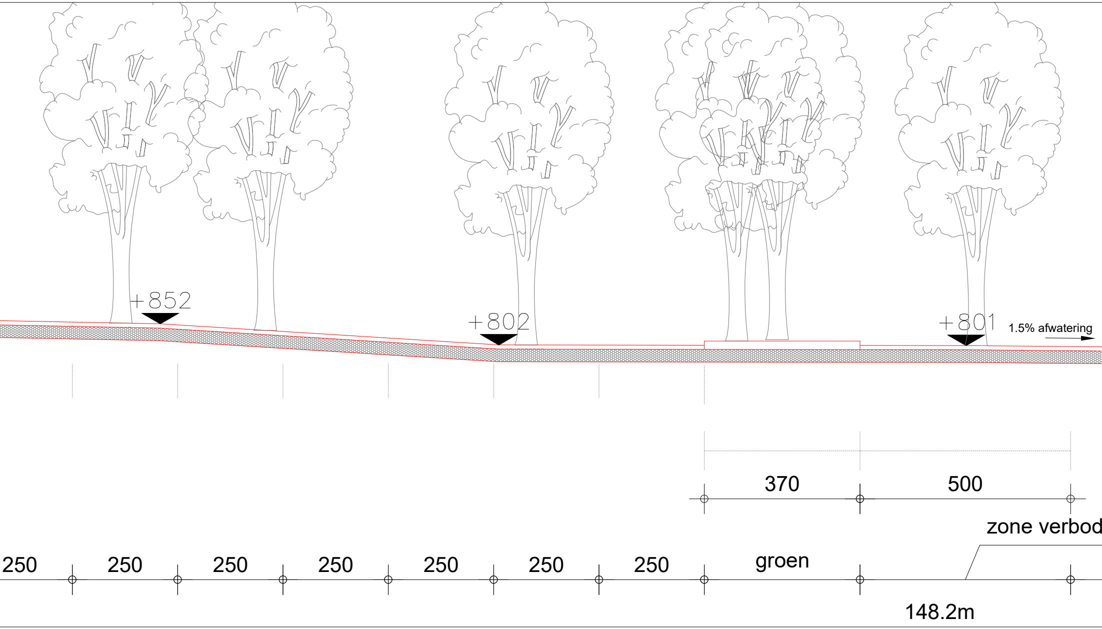
+852
+802
+801
1.5% afwatering
370
500
zone verbod
250
250
250
250
250
250
250
groen
148.2m

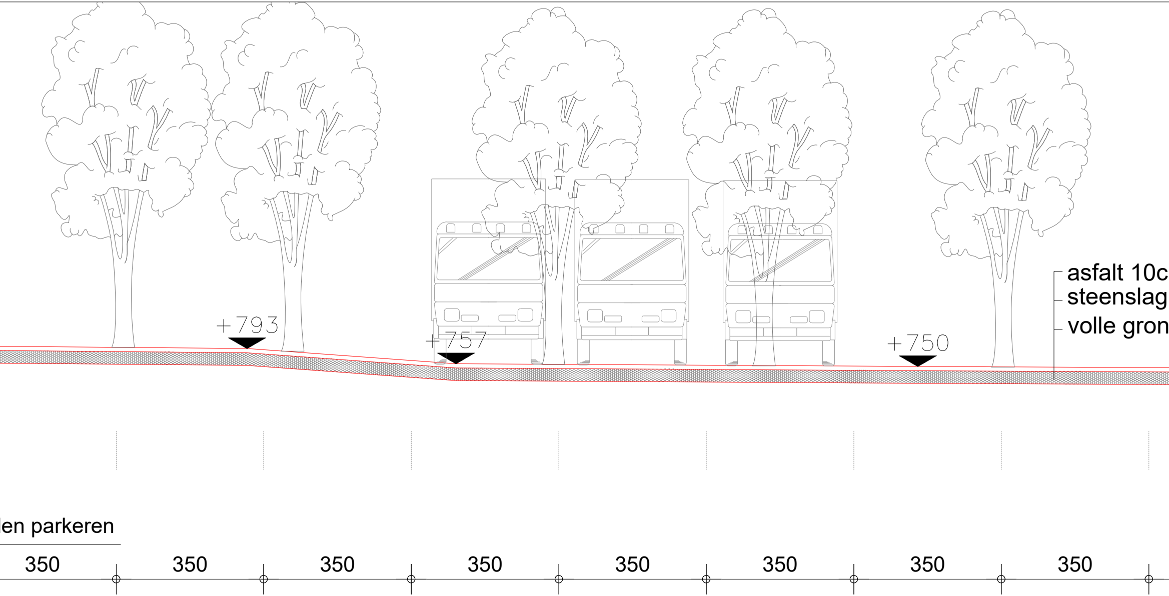
+793
+757
+750
asfalt 10c
steenslag
volle gron
len parkeren
350
350
350
350
350
350
350
350

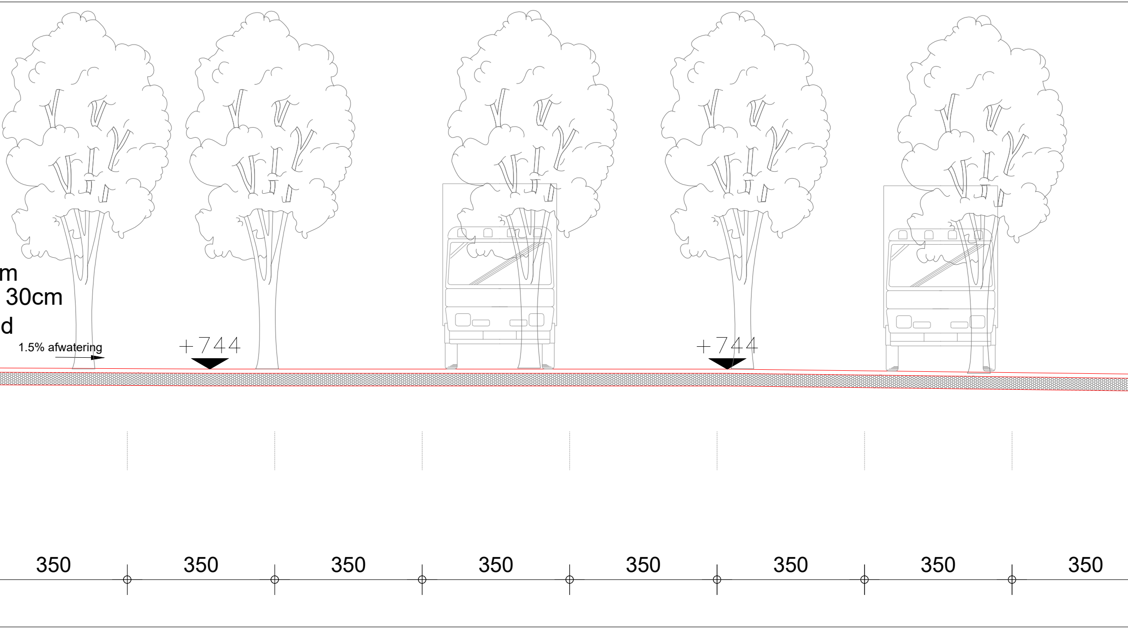
m
30cm
d
1.5% afwatering
+744
+744
350
350
350
350
350
350
350
350

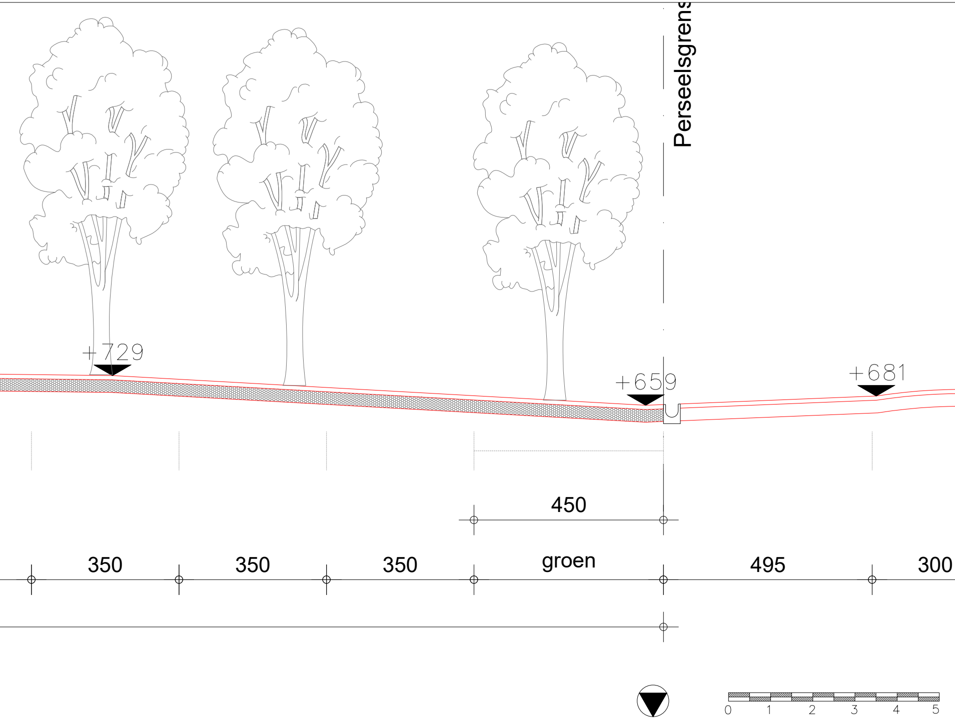
Perseelsgrens
+729
+659
+681
450
350
350
350
groen
495
300
0
1
2
3
4
5

Stad Antwerpen
Vastgoed
afdeling Bouw

Postadres :
Grote Markt 1
2000 Antwerpen

kantooradres :
Paradeplein 25
2018 Antwerpen

Parking-dienstvoertuigen

Kielsbroek 3
2020 Antwerpen

aanleg nieuwe parking

Nieuwe toestand Snede C-C

projectleider : Frank Gubbi
✉ frank.gubbi@antwerpen.be
☎ 03/432 82 39

Tekenaar : Jamal El Baroudi

datum: 24/02/2021
schaal: 1/50
revisie: 0
plannr.: 09
aantal plannen: 13