

Foto 5 (genomen op Visserij)

Foto 4

Foto 6



PROJECT 2006 Herenwoning Lousbergskaaï
 ADRES Catheline Depuydt - Bénédicte Van Den Driessche
 BOUWHEER Vlaanderenstraat 77, 9000 Gent
 DATUM 01.03.2021

BA_Herenwoning Lousbergskaaï_I_B_1_Inplantingsplan
 herenwoning lousbergskaaï
INPLANTINGSPLAN Bestaande Toestand



Forelstraat 55b, 9000 Gent
 wim@annoarchitecten.be · www.annoarchitecten.be · 09 329 46 98

aNNo
 ARCHITECTEN

Foto 5 (genomen op Visserij)

Foto 4

Foto 6




PROJECT 2006 Herenwoning Lousbergskaai
 ADRES Catheline Depuydt - Bénédicte Van Den Driessche
 BOUWHEER Vlaanderenstraat 77, 9000 Gent
 DATUM 01.03.2021

BA_Herenwoning Lousbergskaai_I_B_1_Inplantingsplan
 herenwoning lousbergskaai
INPLANTINGSPLAN Bestaande Toestand




Forelstraat 55b, 9000 Gent
 wim@annoarchitecten.be · www.annoarchitecten.be · 09 329 46 98

aNNo
 ARCHITECTEN

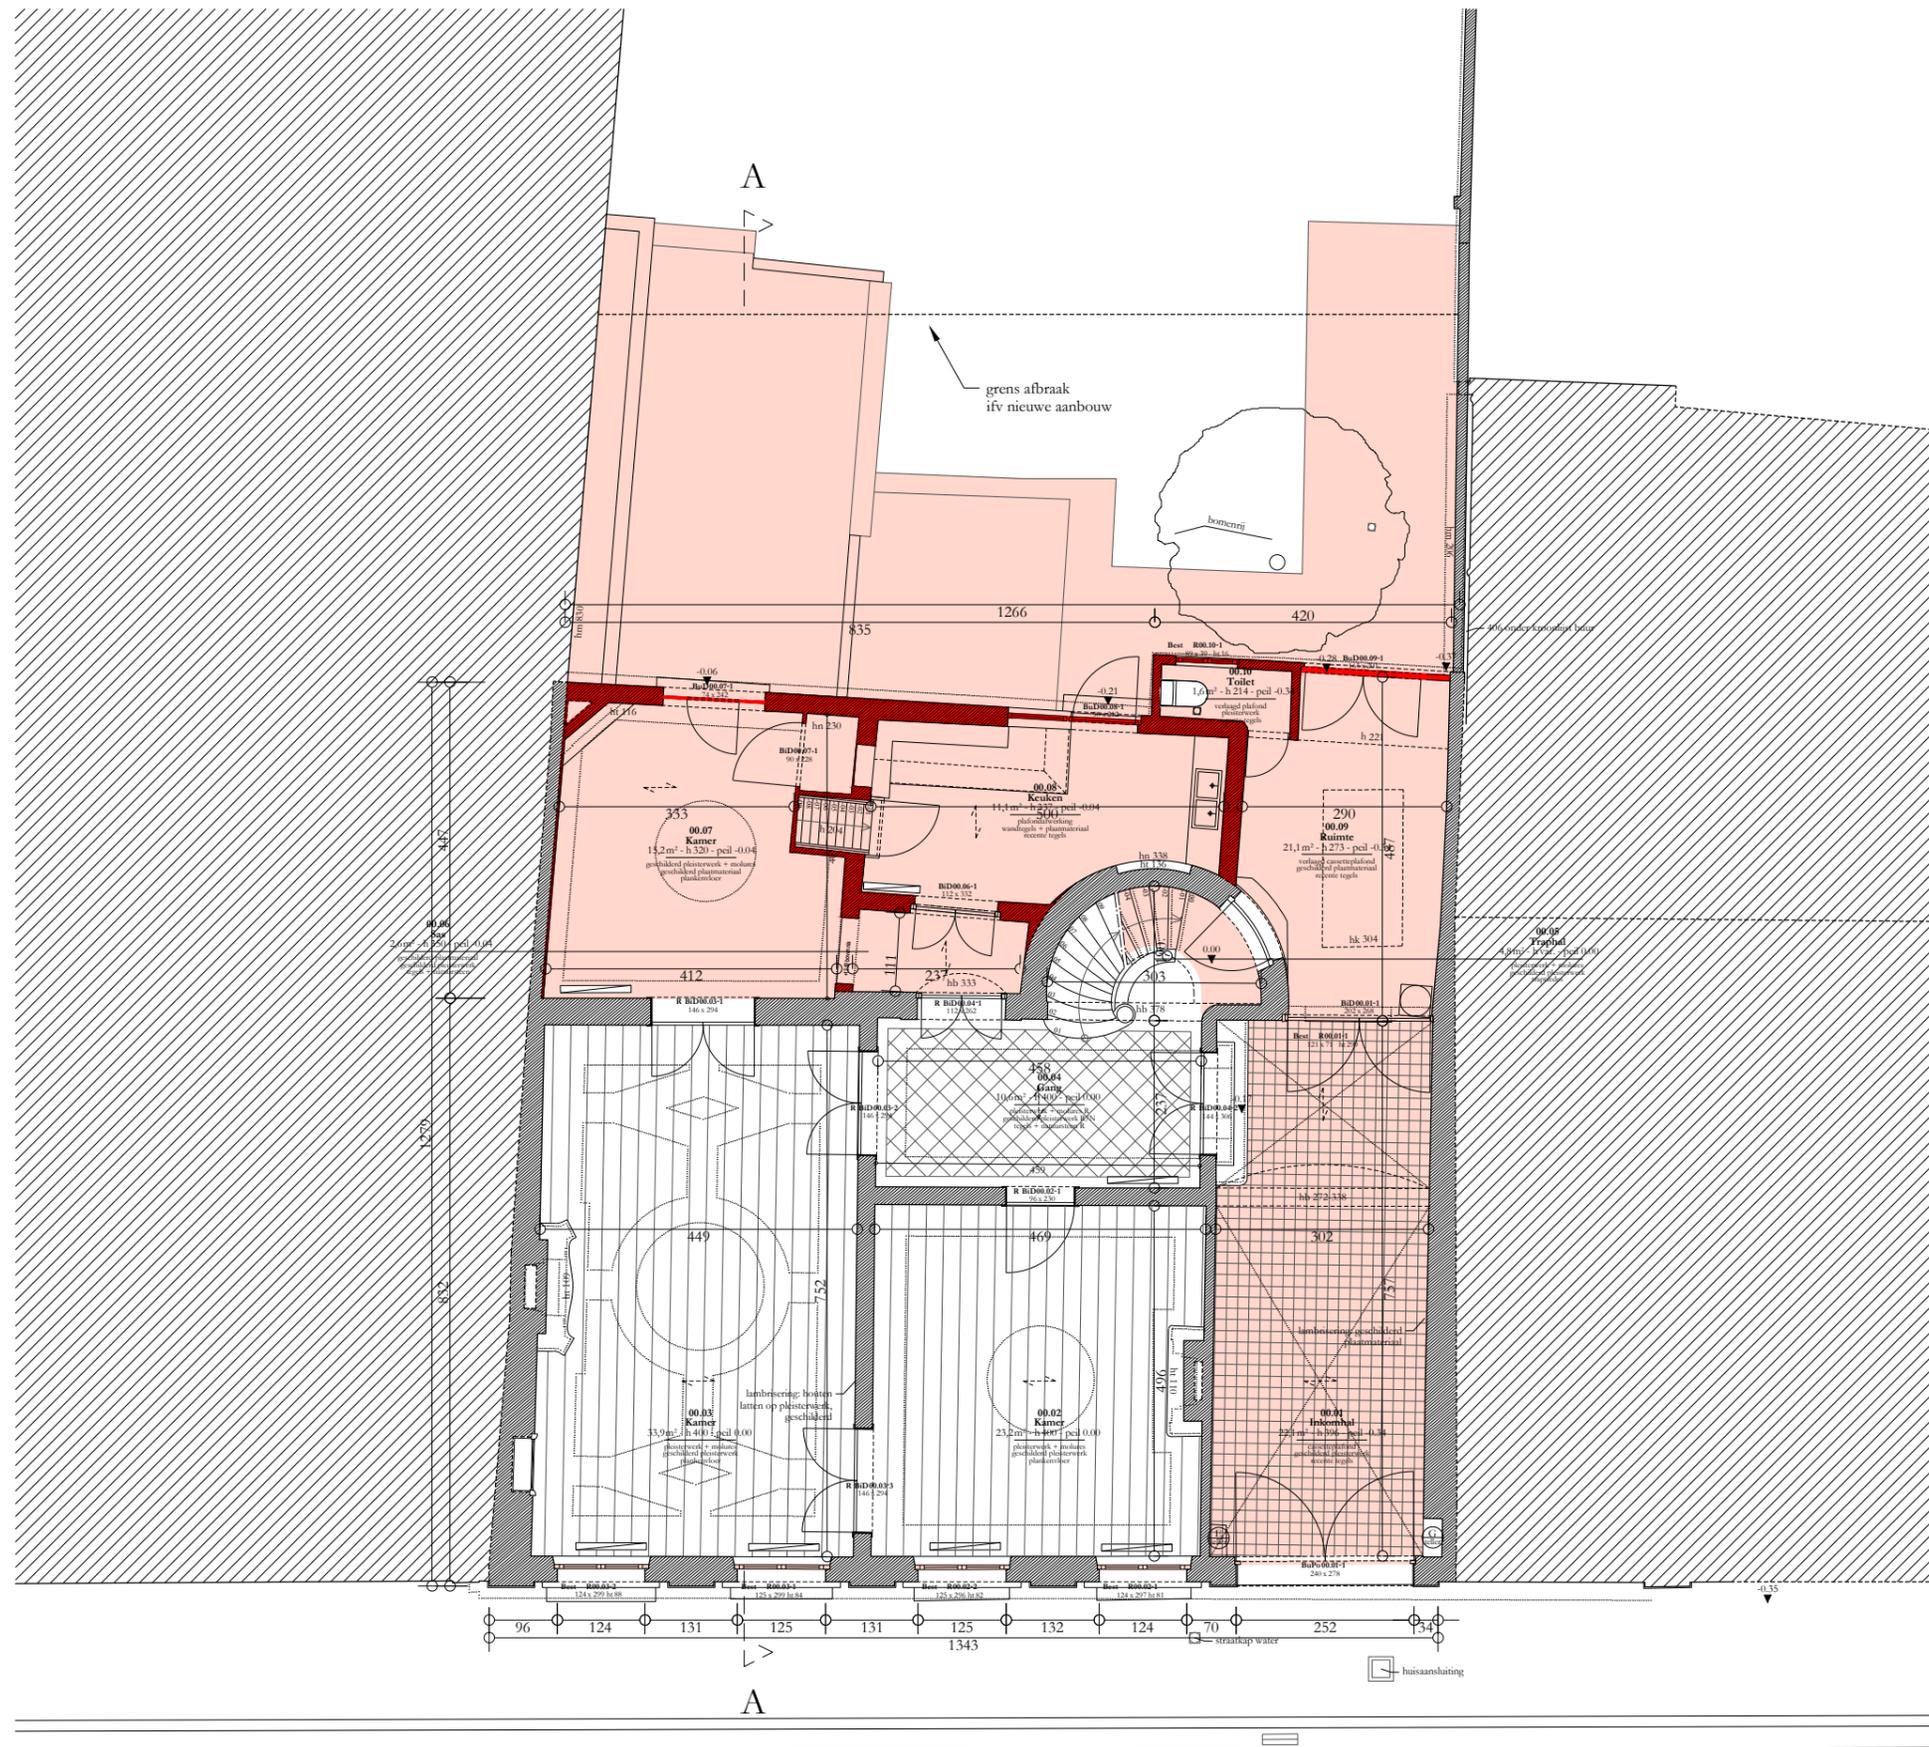

PROJECT 2006 Herenwoning Lousbergskaaï
 ADRES Catheline Depuydt - Bénédicte Van Den Driessche
 BOUWHEER Vlaanderenstraat 77, 9000 Gent
 DATUM 01.03.2021


BA_Herenwoning Lousbergskaaï_P_B_+0_Gelijkvloers
 herenwoning lousbergskaaï
GELIJKVLOERS Bestaande Toestand

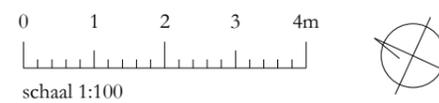

Forelstraat 55b, 9000 Gent
 wim@annoarchitecten.be . www.annoarchitecten.be . 09 329 46 98

aNNo
 ARCHITECTEN

PLAN & SNEDE

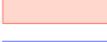	baksteen
	snelbouwsteen
	natuursteen
	beton
	recent hout
	historisch hout
	isolatie
	cellenbeton
	staal
	afbraak
	
	nieuw
	
	afvalwater
	fecaal water
	regenwater
	perceelsgrens

GEVELS


a	gebakken aarde
am	metselwerk - historisch
ar	metselwerk - recent
ad	dakpannen
an	nokpannen
ade	dekstenen
ak	klinkers
s	natuursteen
sb	blauwe steen
sl	natuurleien
b	beton
bl	vezelcementleien
h	hout
g	glas
ge	klaar enkel glas
gd	klaar dubbel glas
k	kunststof
kl	kunstleien
kb	bitumen
kg	golflaat
kp	pvc

afwerkingslagen	
+	afwerkingslagen
+p	gepleisterd
+pv	gepleisterd met getrokken voeg
+c	gecementeerd
+k	gekalcid
+s	geschilderd
+v	vernis
beglazing	
	klaar glas
	technische ruimte
	waterteller
	elektriciteitsteller
	gasaansluiting
	snedelij

Foto 5 (genomen op Vissert)


Foto 4

Foto 6

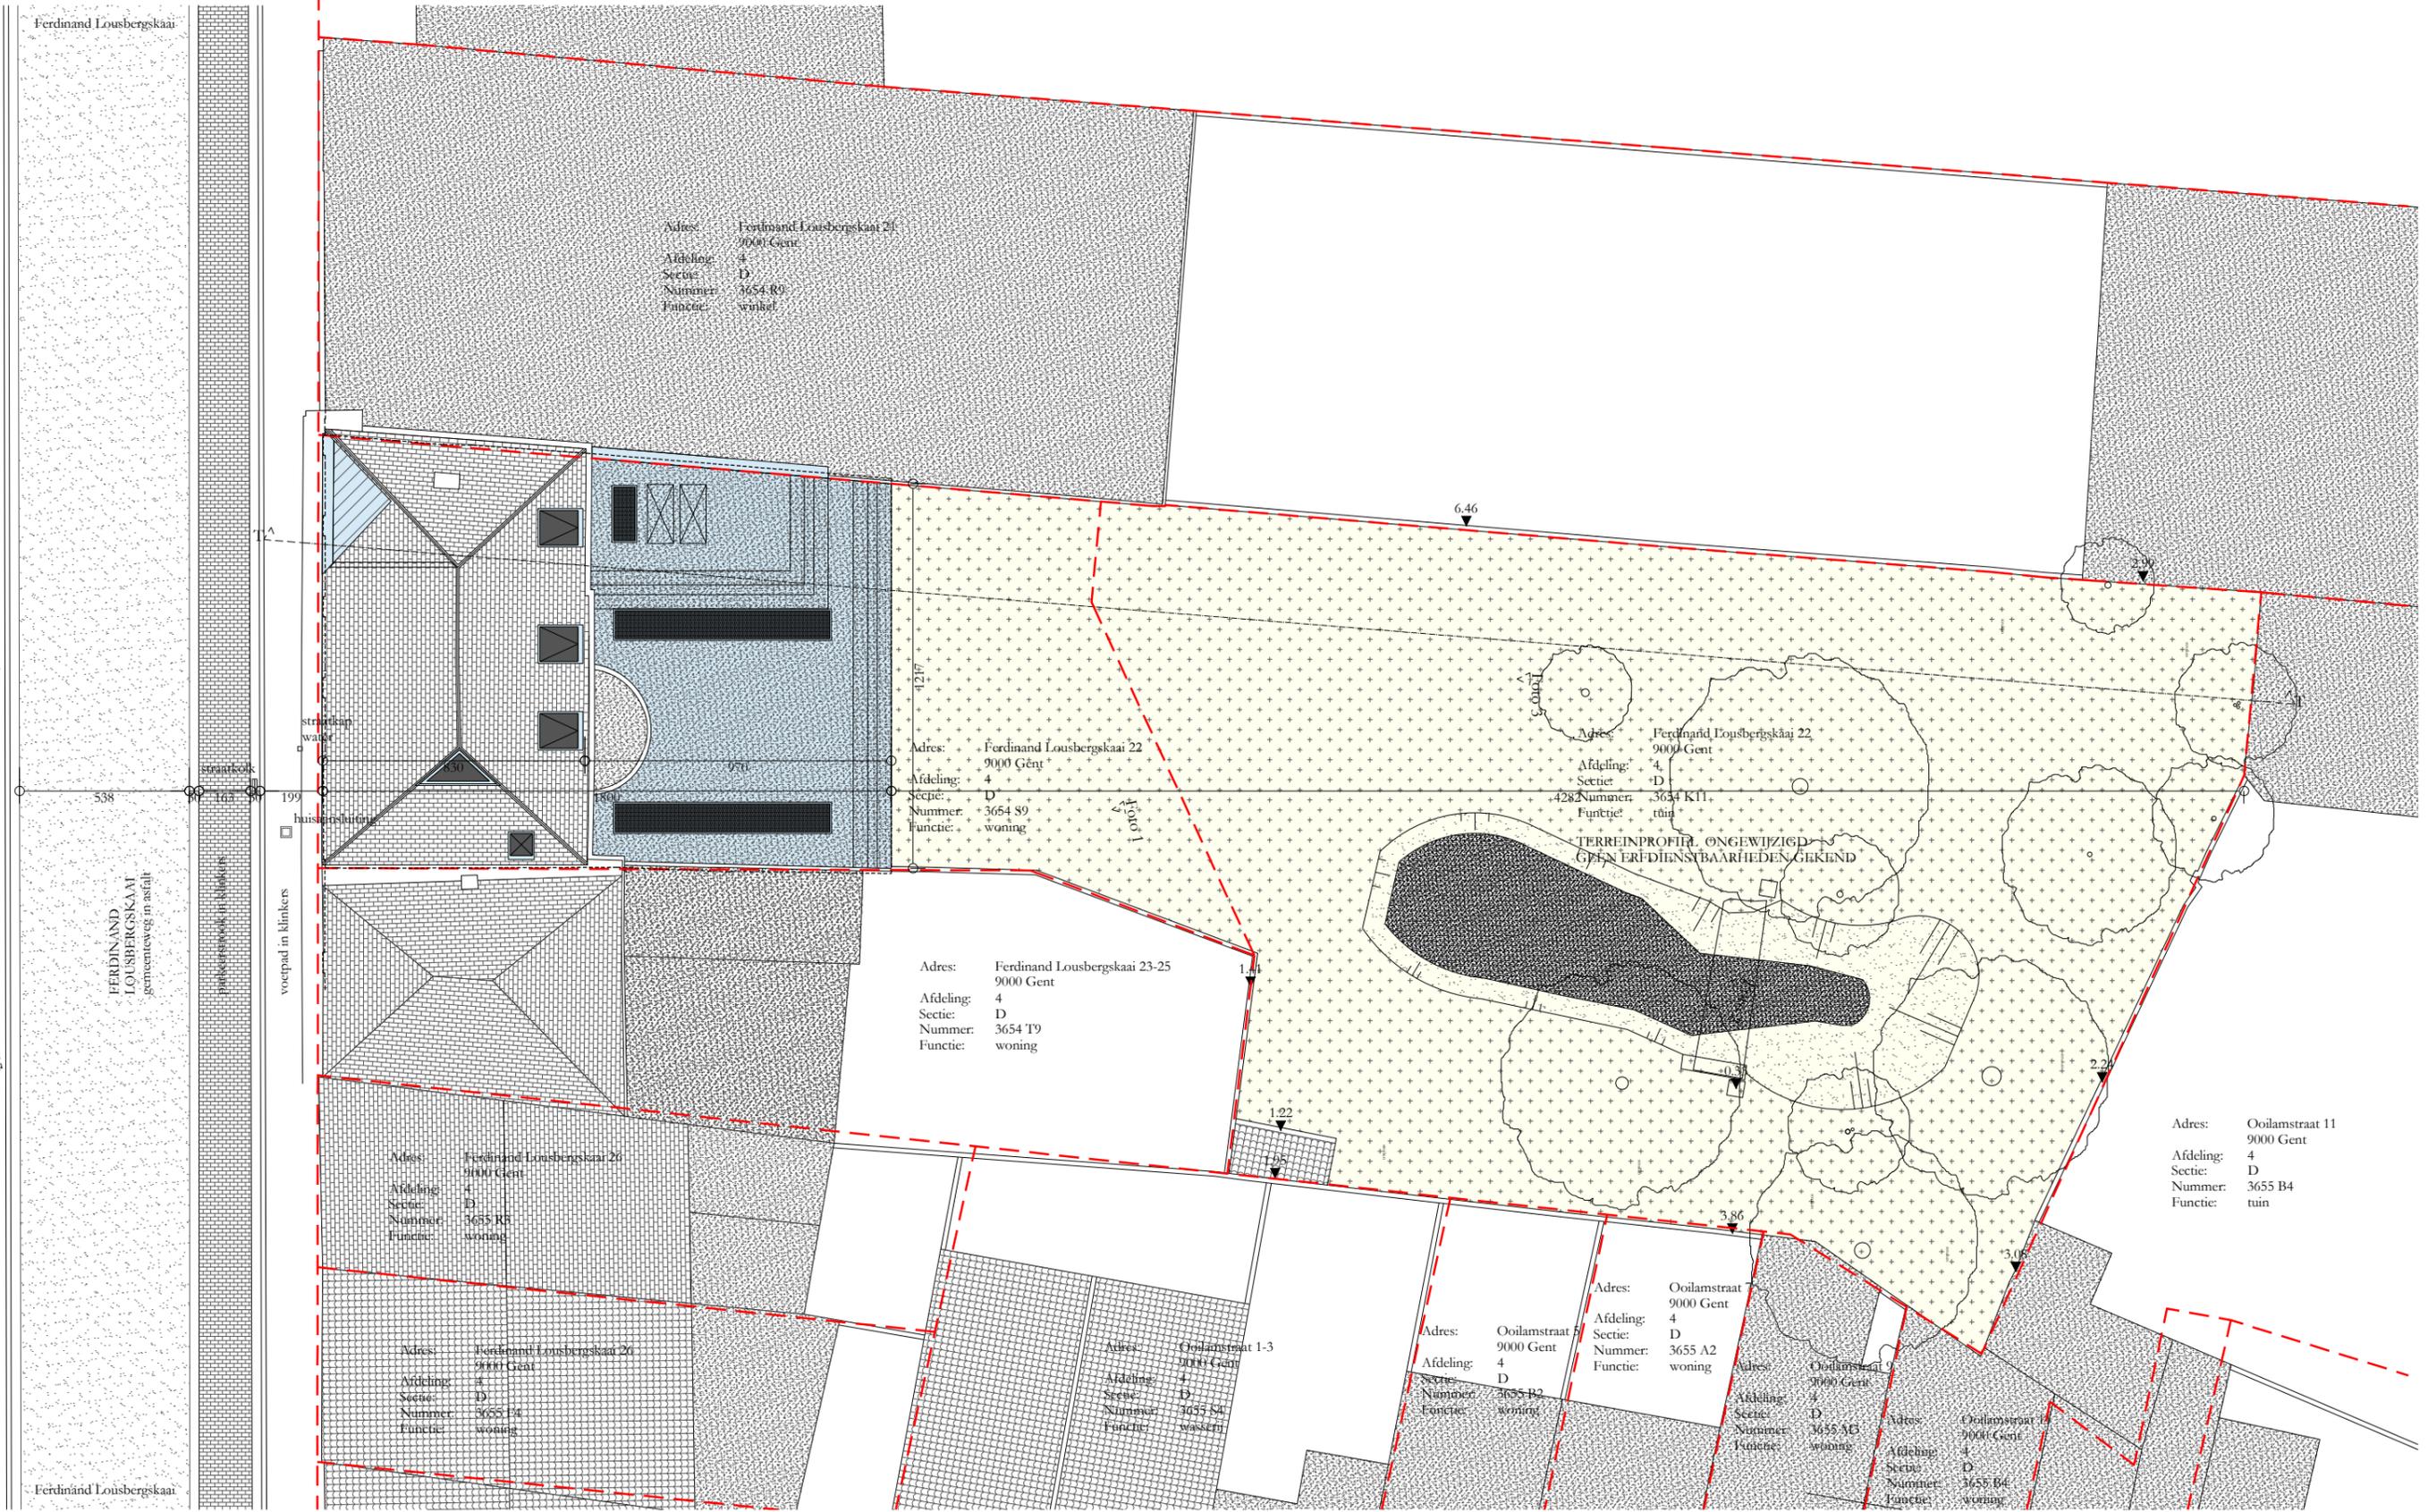


PROJECT 2006 Herenwoning Lousbergskaai
 ADRES Catheline Depuydt - Bénédicte Van Den Driessche
 BOUWHEER Vlaanderenstraat 77, 9000 Gent
 DATUM 01.03.2021

BA_Herenwoning Lousbergskaai_I_N_1_Inplantingsplan
 herenwoning lousbergskaai
INPLANTINGSPLAN Nieuwe Toestand

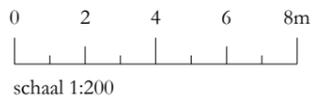


Forelstraat 55b, 9000 Gent
 wim@annoarchitecten.be · www.annoarchitecten.be · 09 329 46 98
aNNo
 ARCHITECTEN

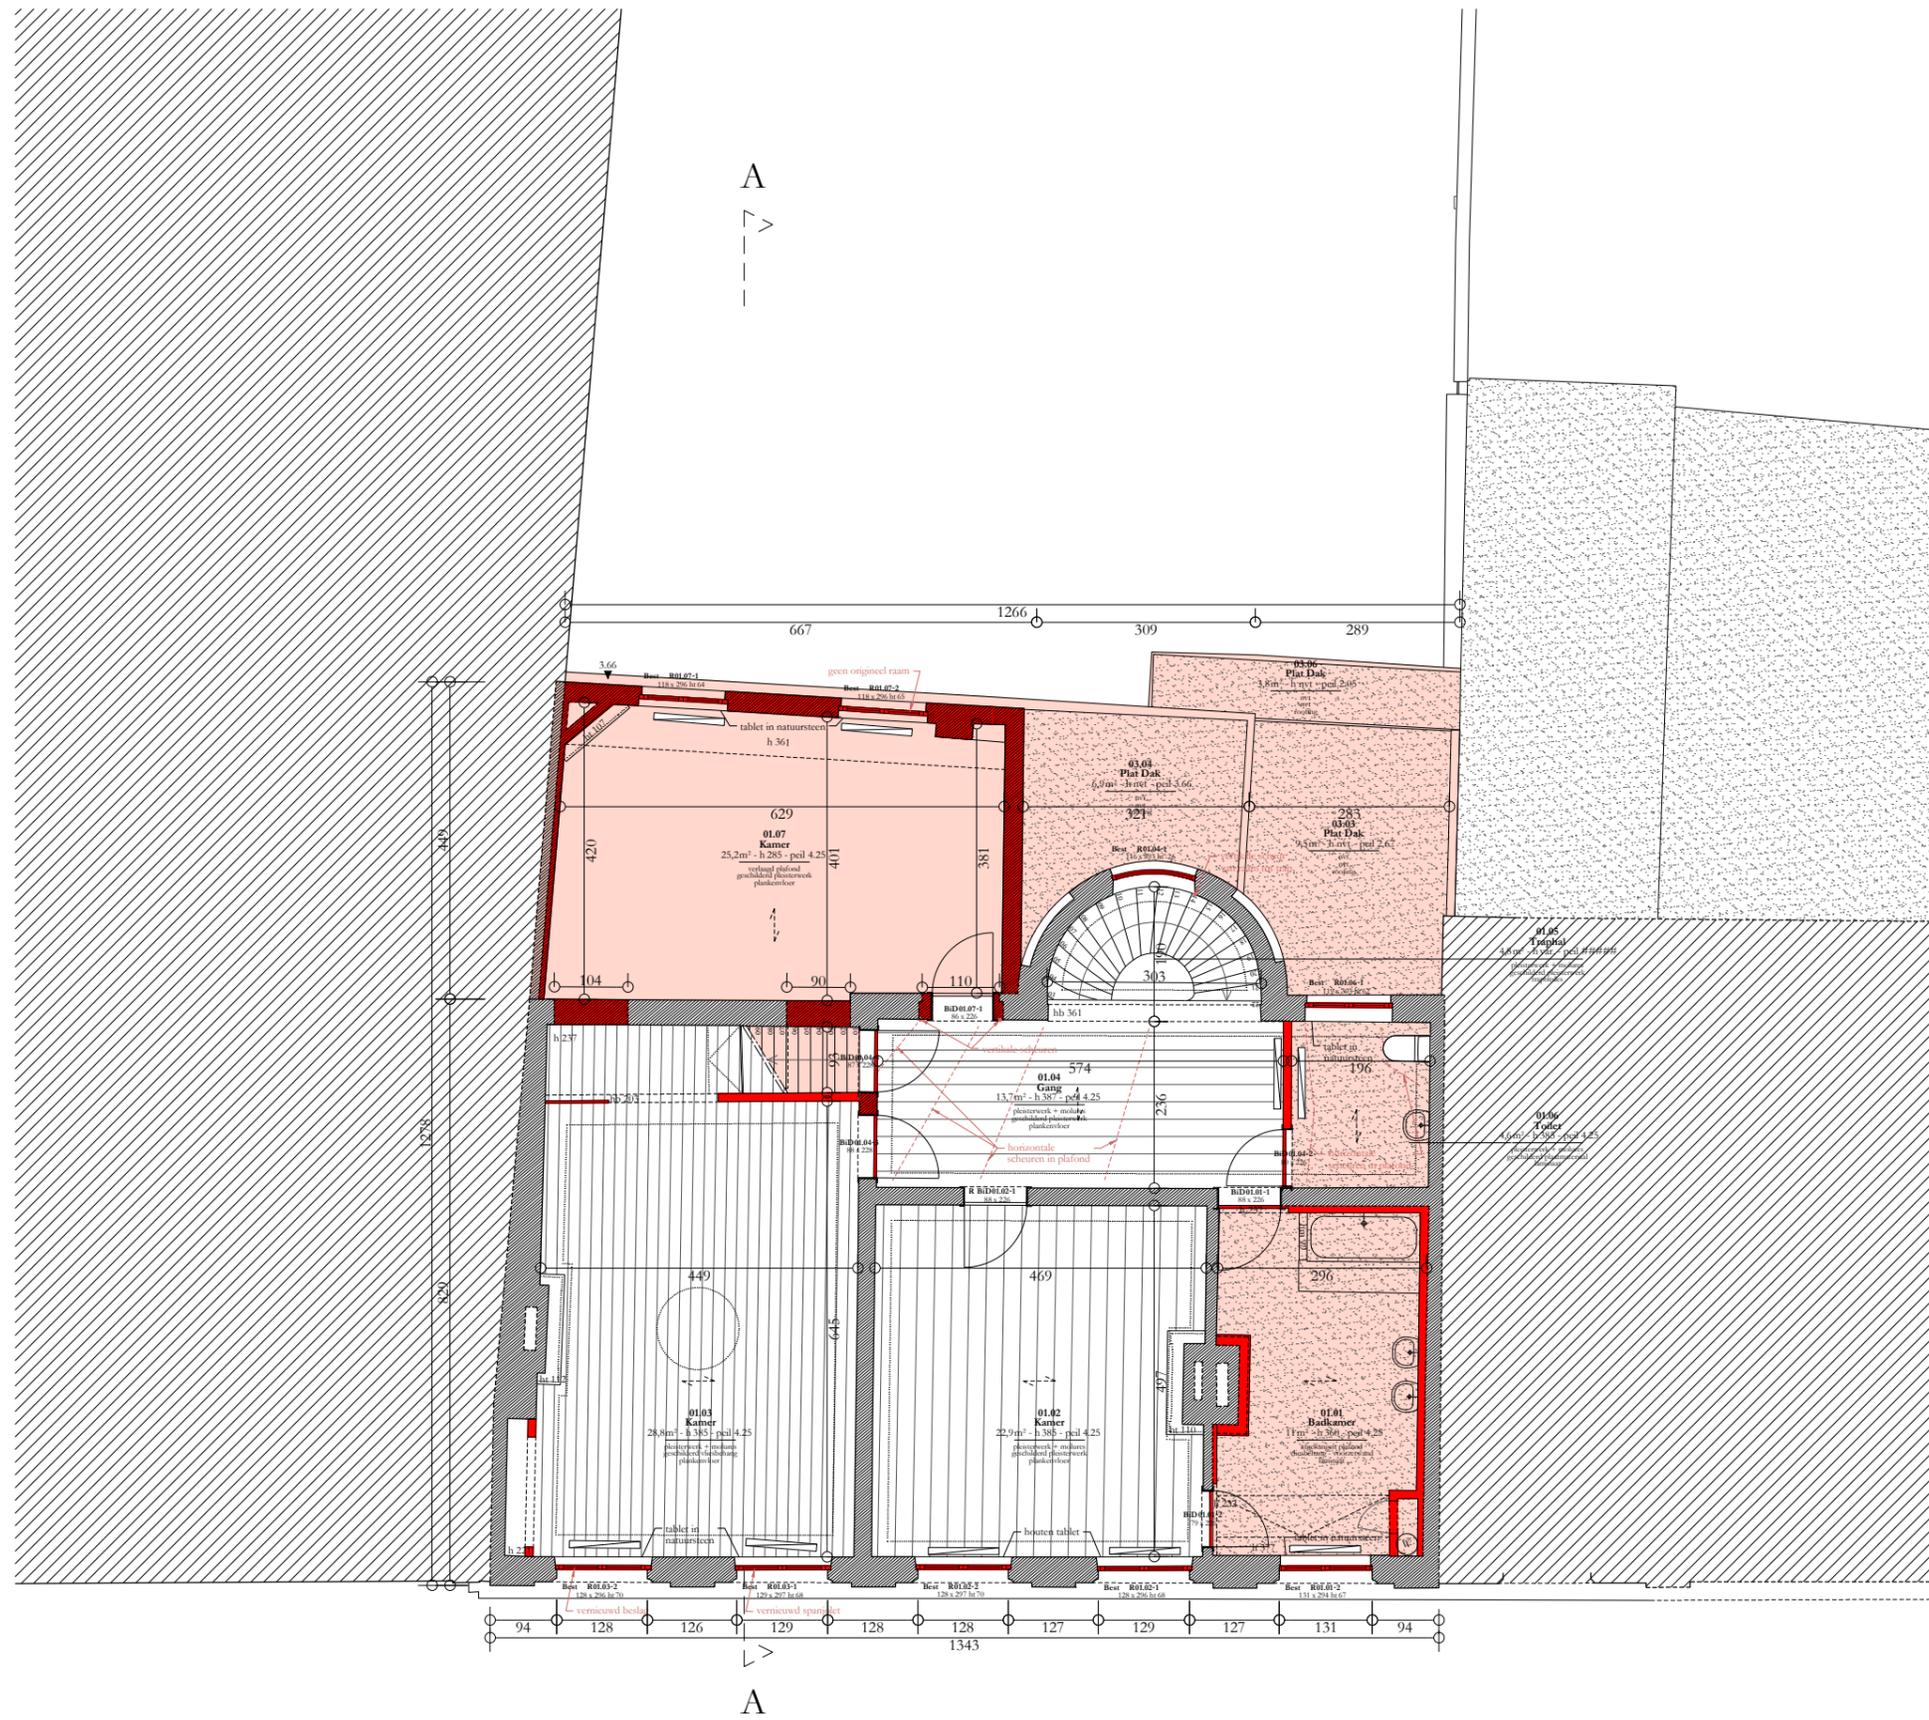


PROJECT 2006 Herenwoning Lousbergskaaï
 ADRES Catheline Depuydt - Bénédicte Van Den Driessche
 BOUWHEER Vlaanderenstraat 77, 9000 Gent
 DATUM 01.03.2021


BA_Herenwoning Lousbergskaaï_P_B_+1_Verdieping
 herenwoning lousbergskaaï
Verdieping Bestaande Toestand

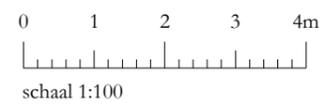

Forelstraat 55b, 9000 Gent
 wim@annoarchitecten.be · www.annoarchitecten.be · 09 329 46 98


aNNo
 ARCHITECTEN

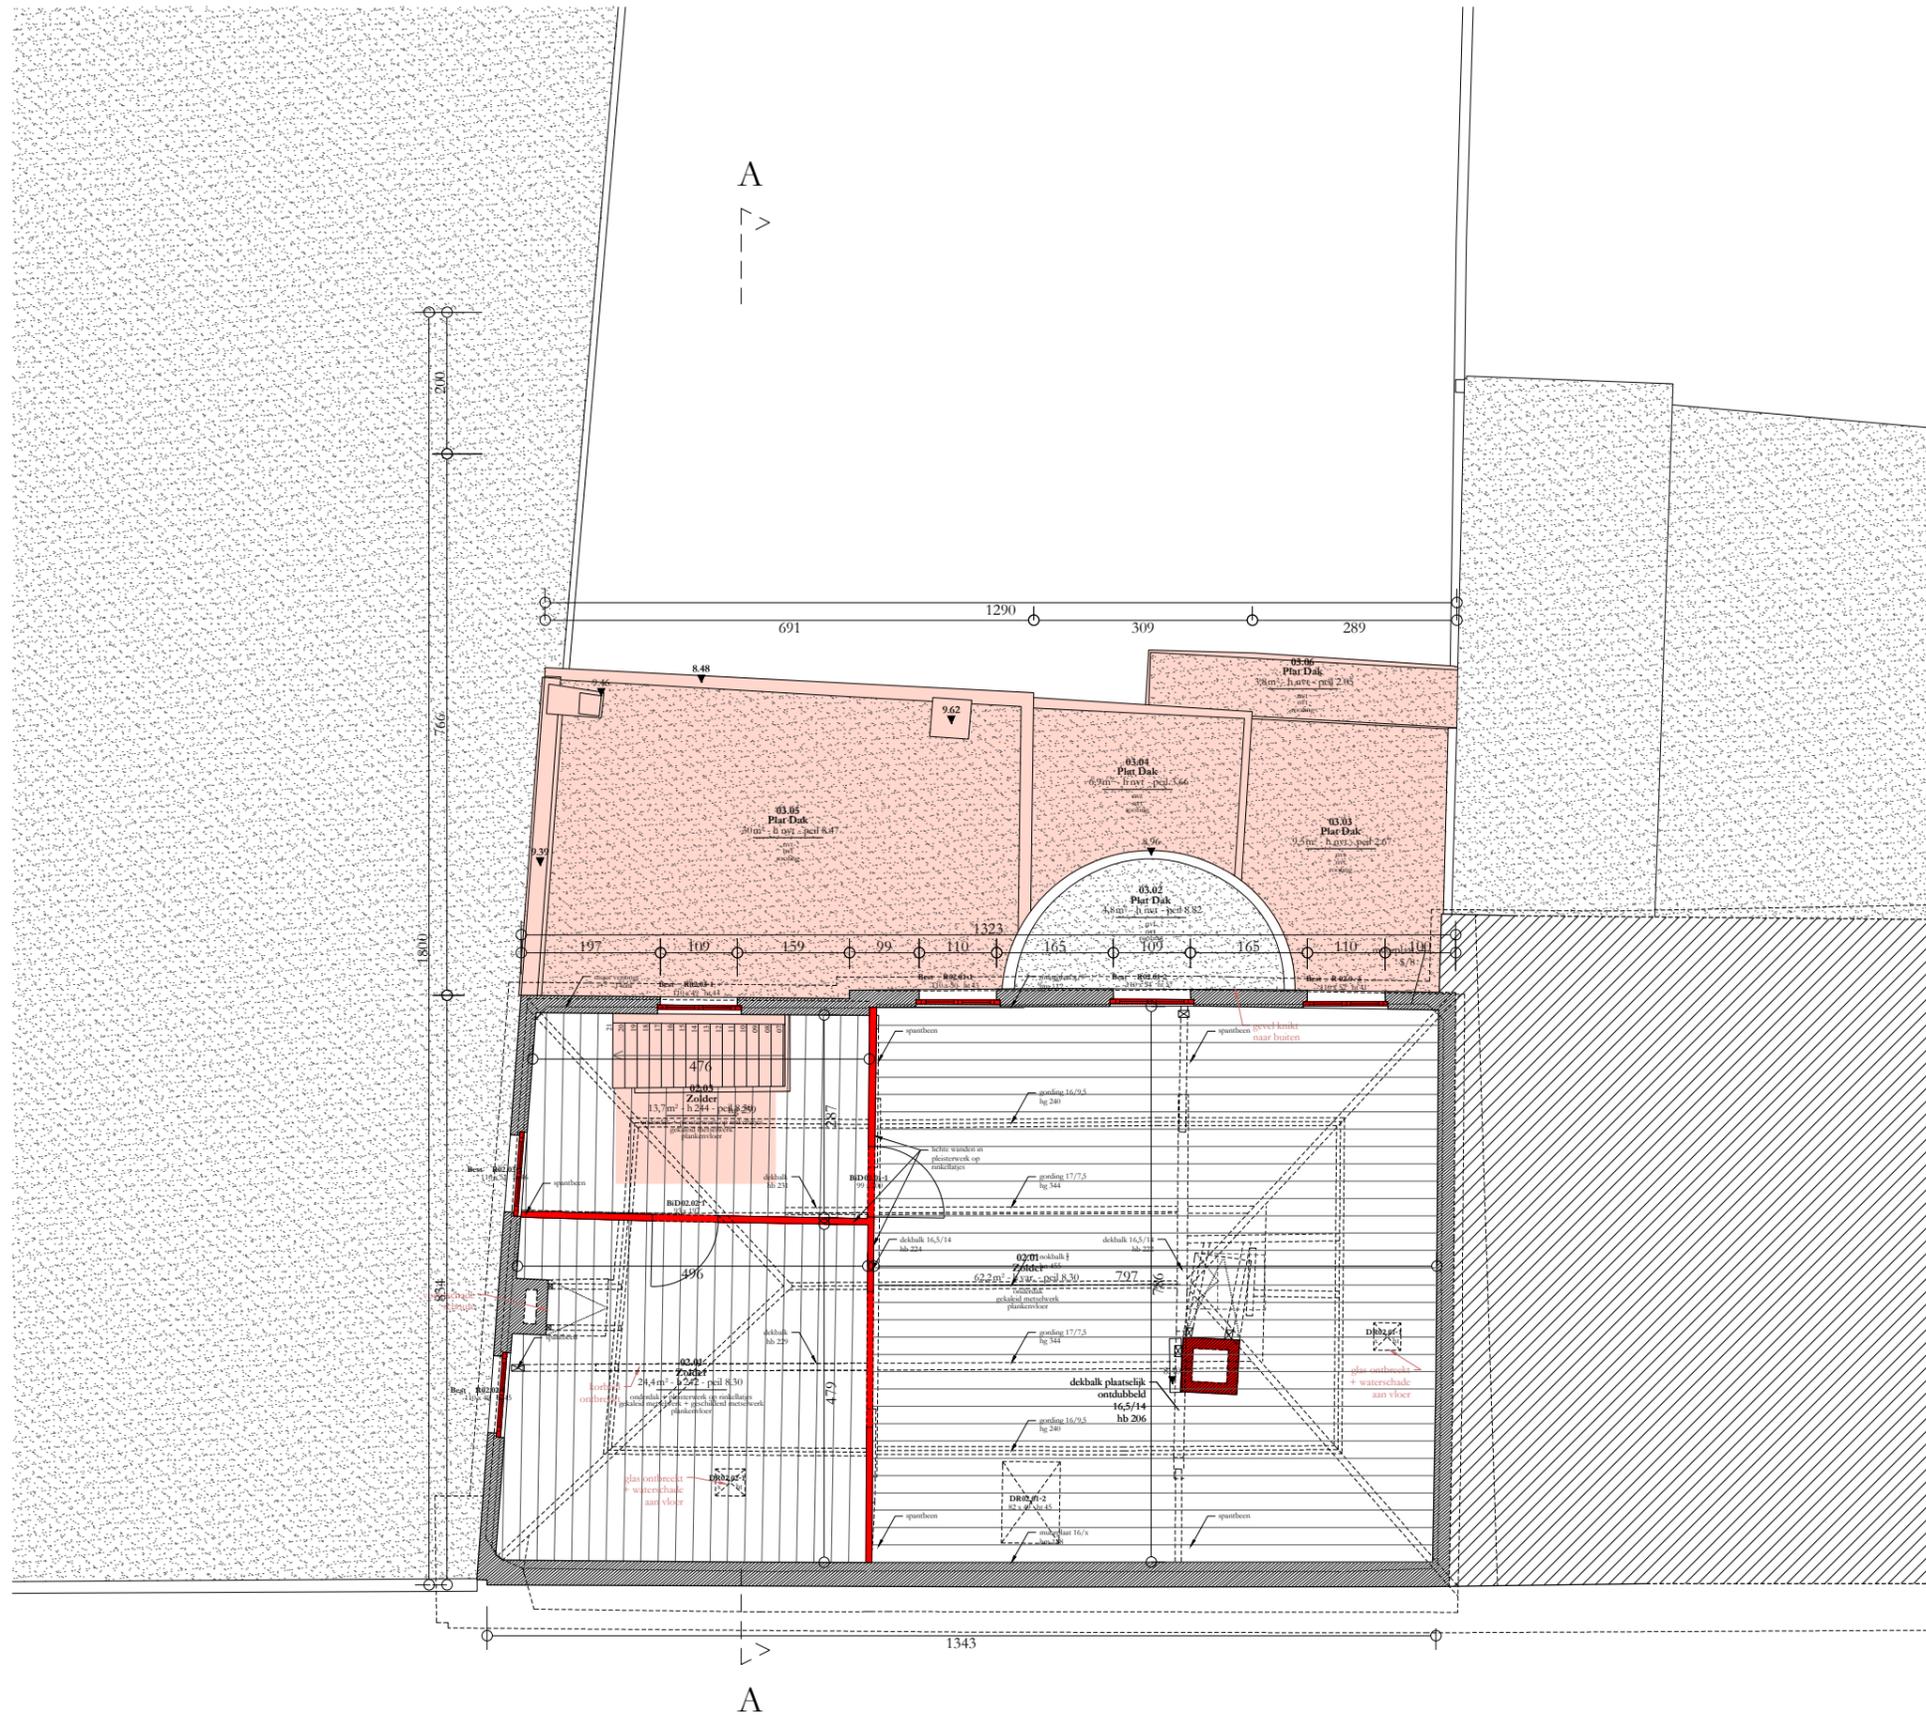

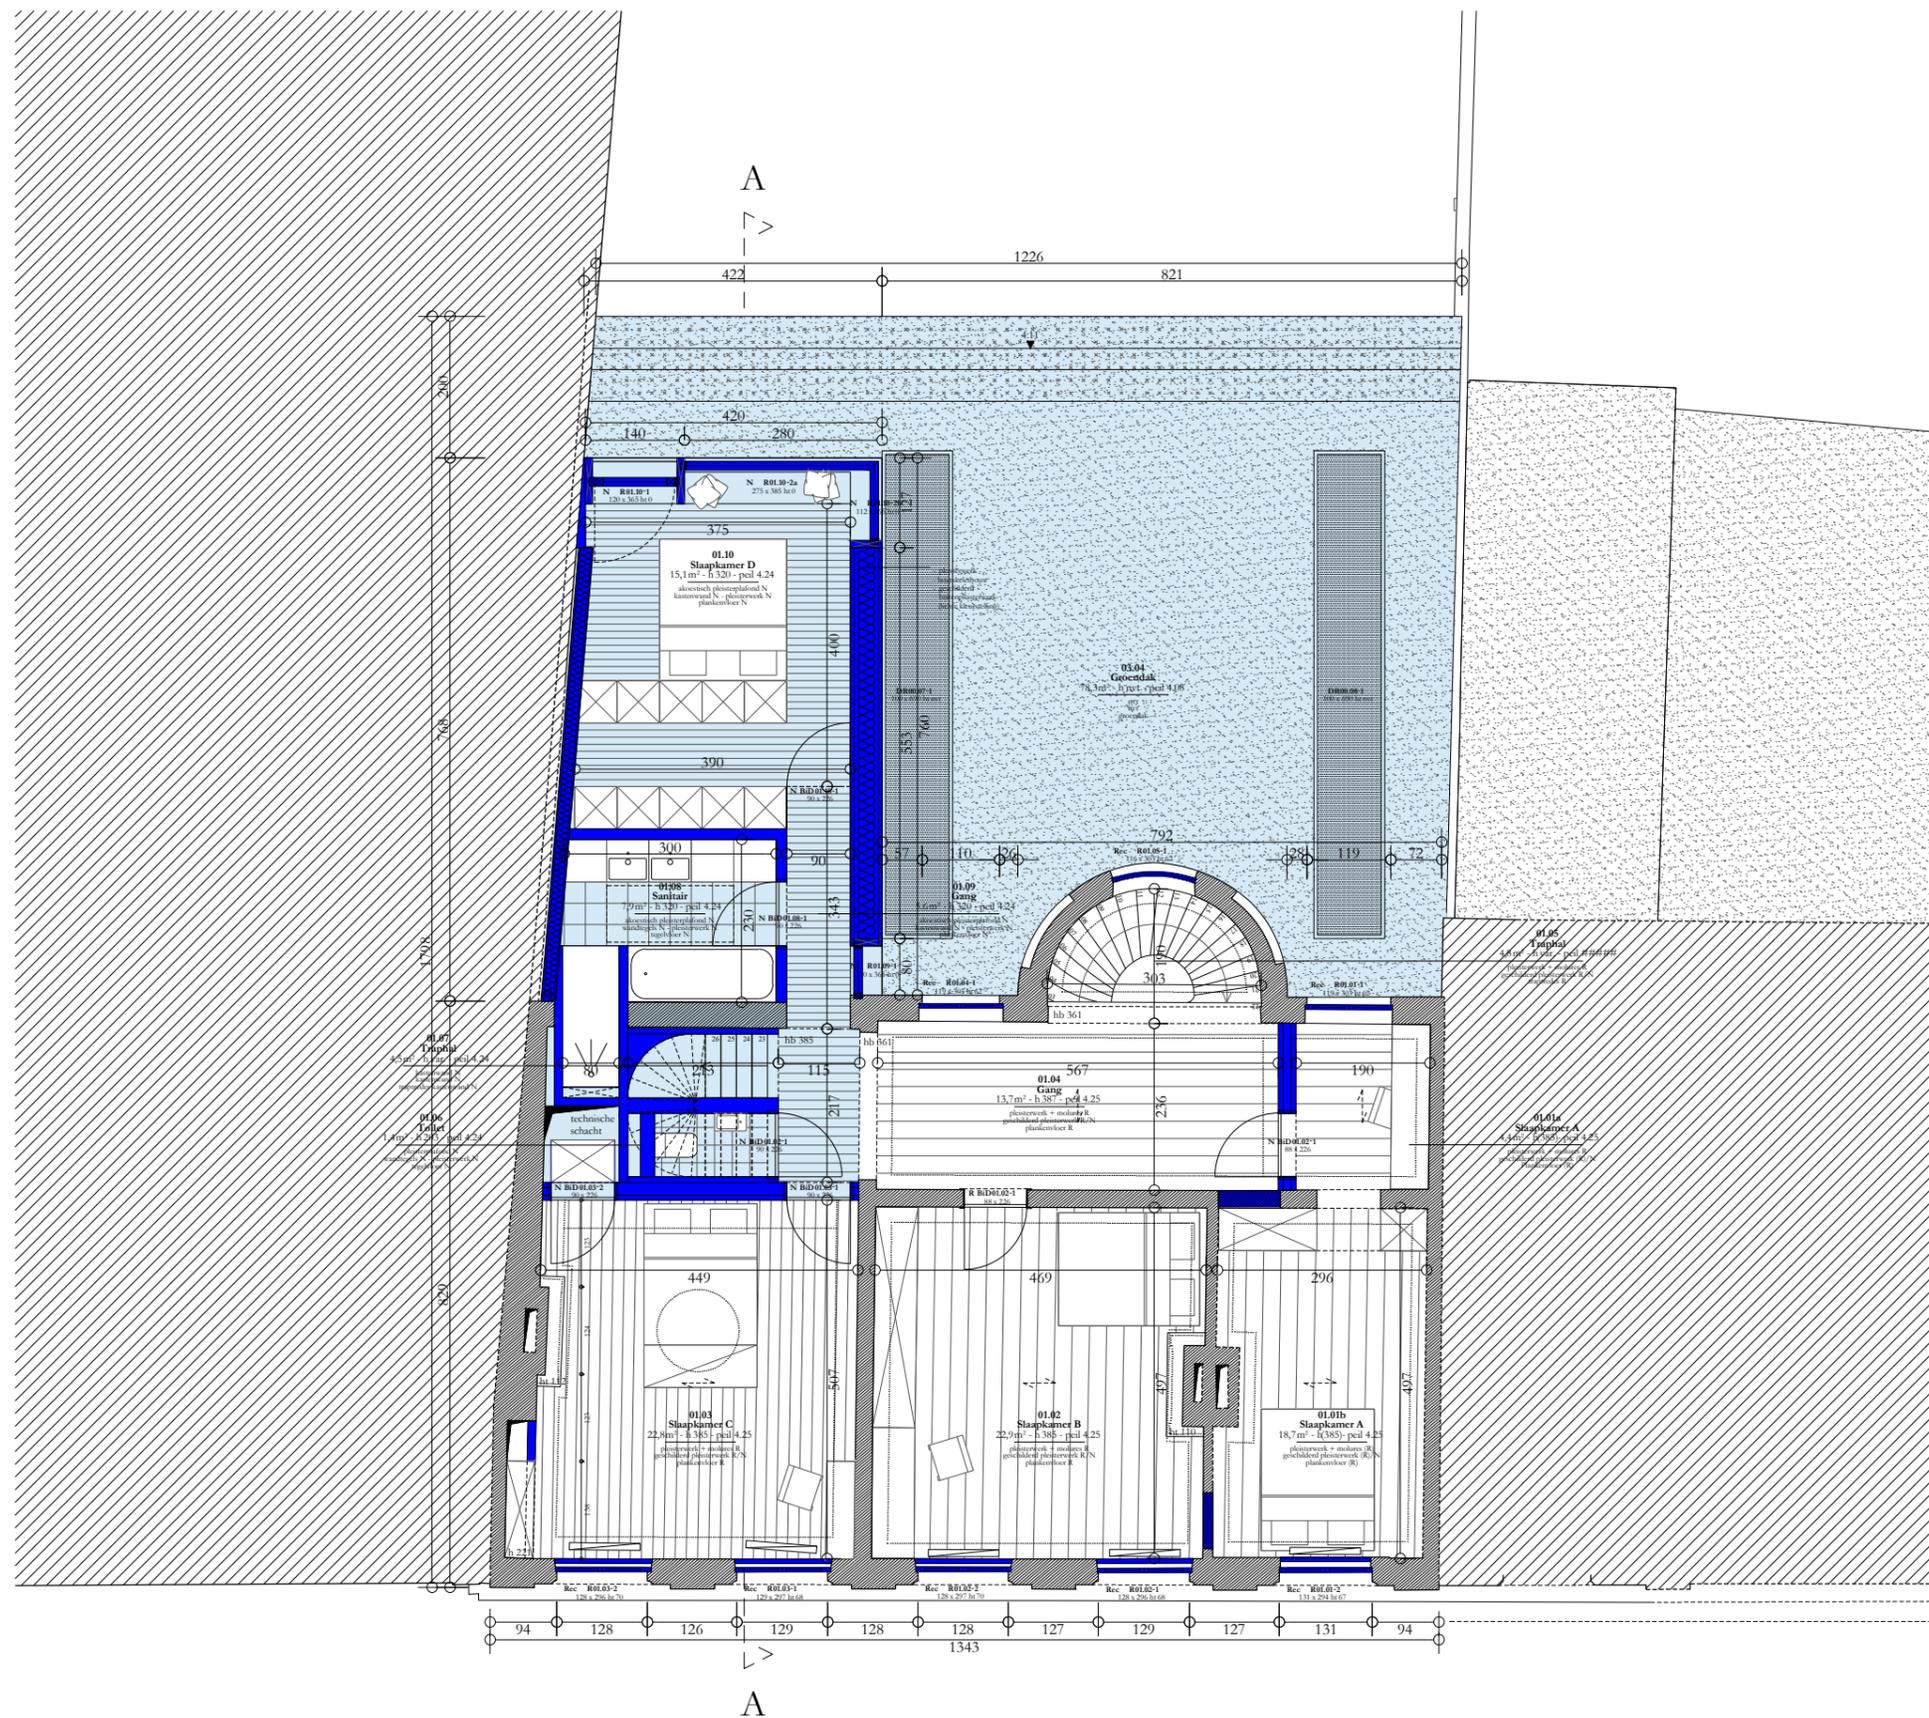


PROJECT 2006 Herenwoning Lousbergskaai
 ADRES Catheline Depuydt - Bénédicte Van Den Driessche
 BOUWHEER Vlaanderenstraat 77, 9000 Gent
 DATUM 01.03.2021

BA_Herenwoning Lousbergskaai_P_N_+1_Verdieping
 herenwoning lousbergskaai
VERDIEPING Nieuwe Toestand

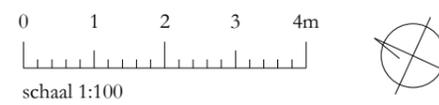


Forelstraat 55b, 9000 Gent
 wim@annoarchitecten.be . www.annoarchitecten.be . 09 329 46 98

aNNo
 ARCHITECTEN

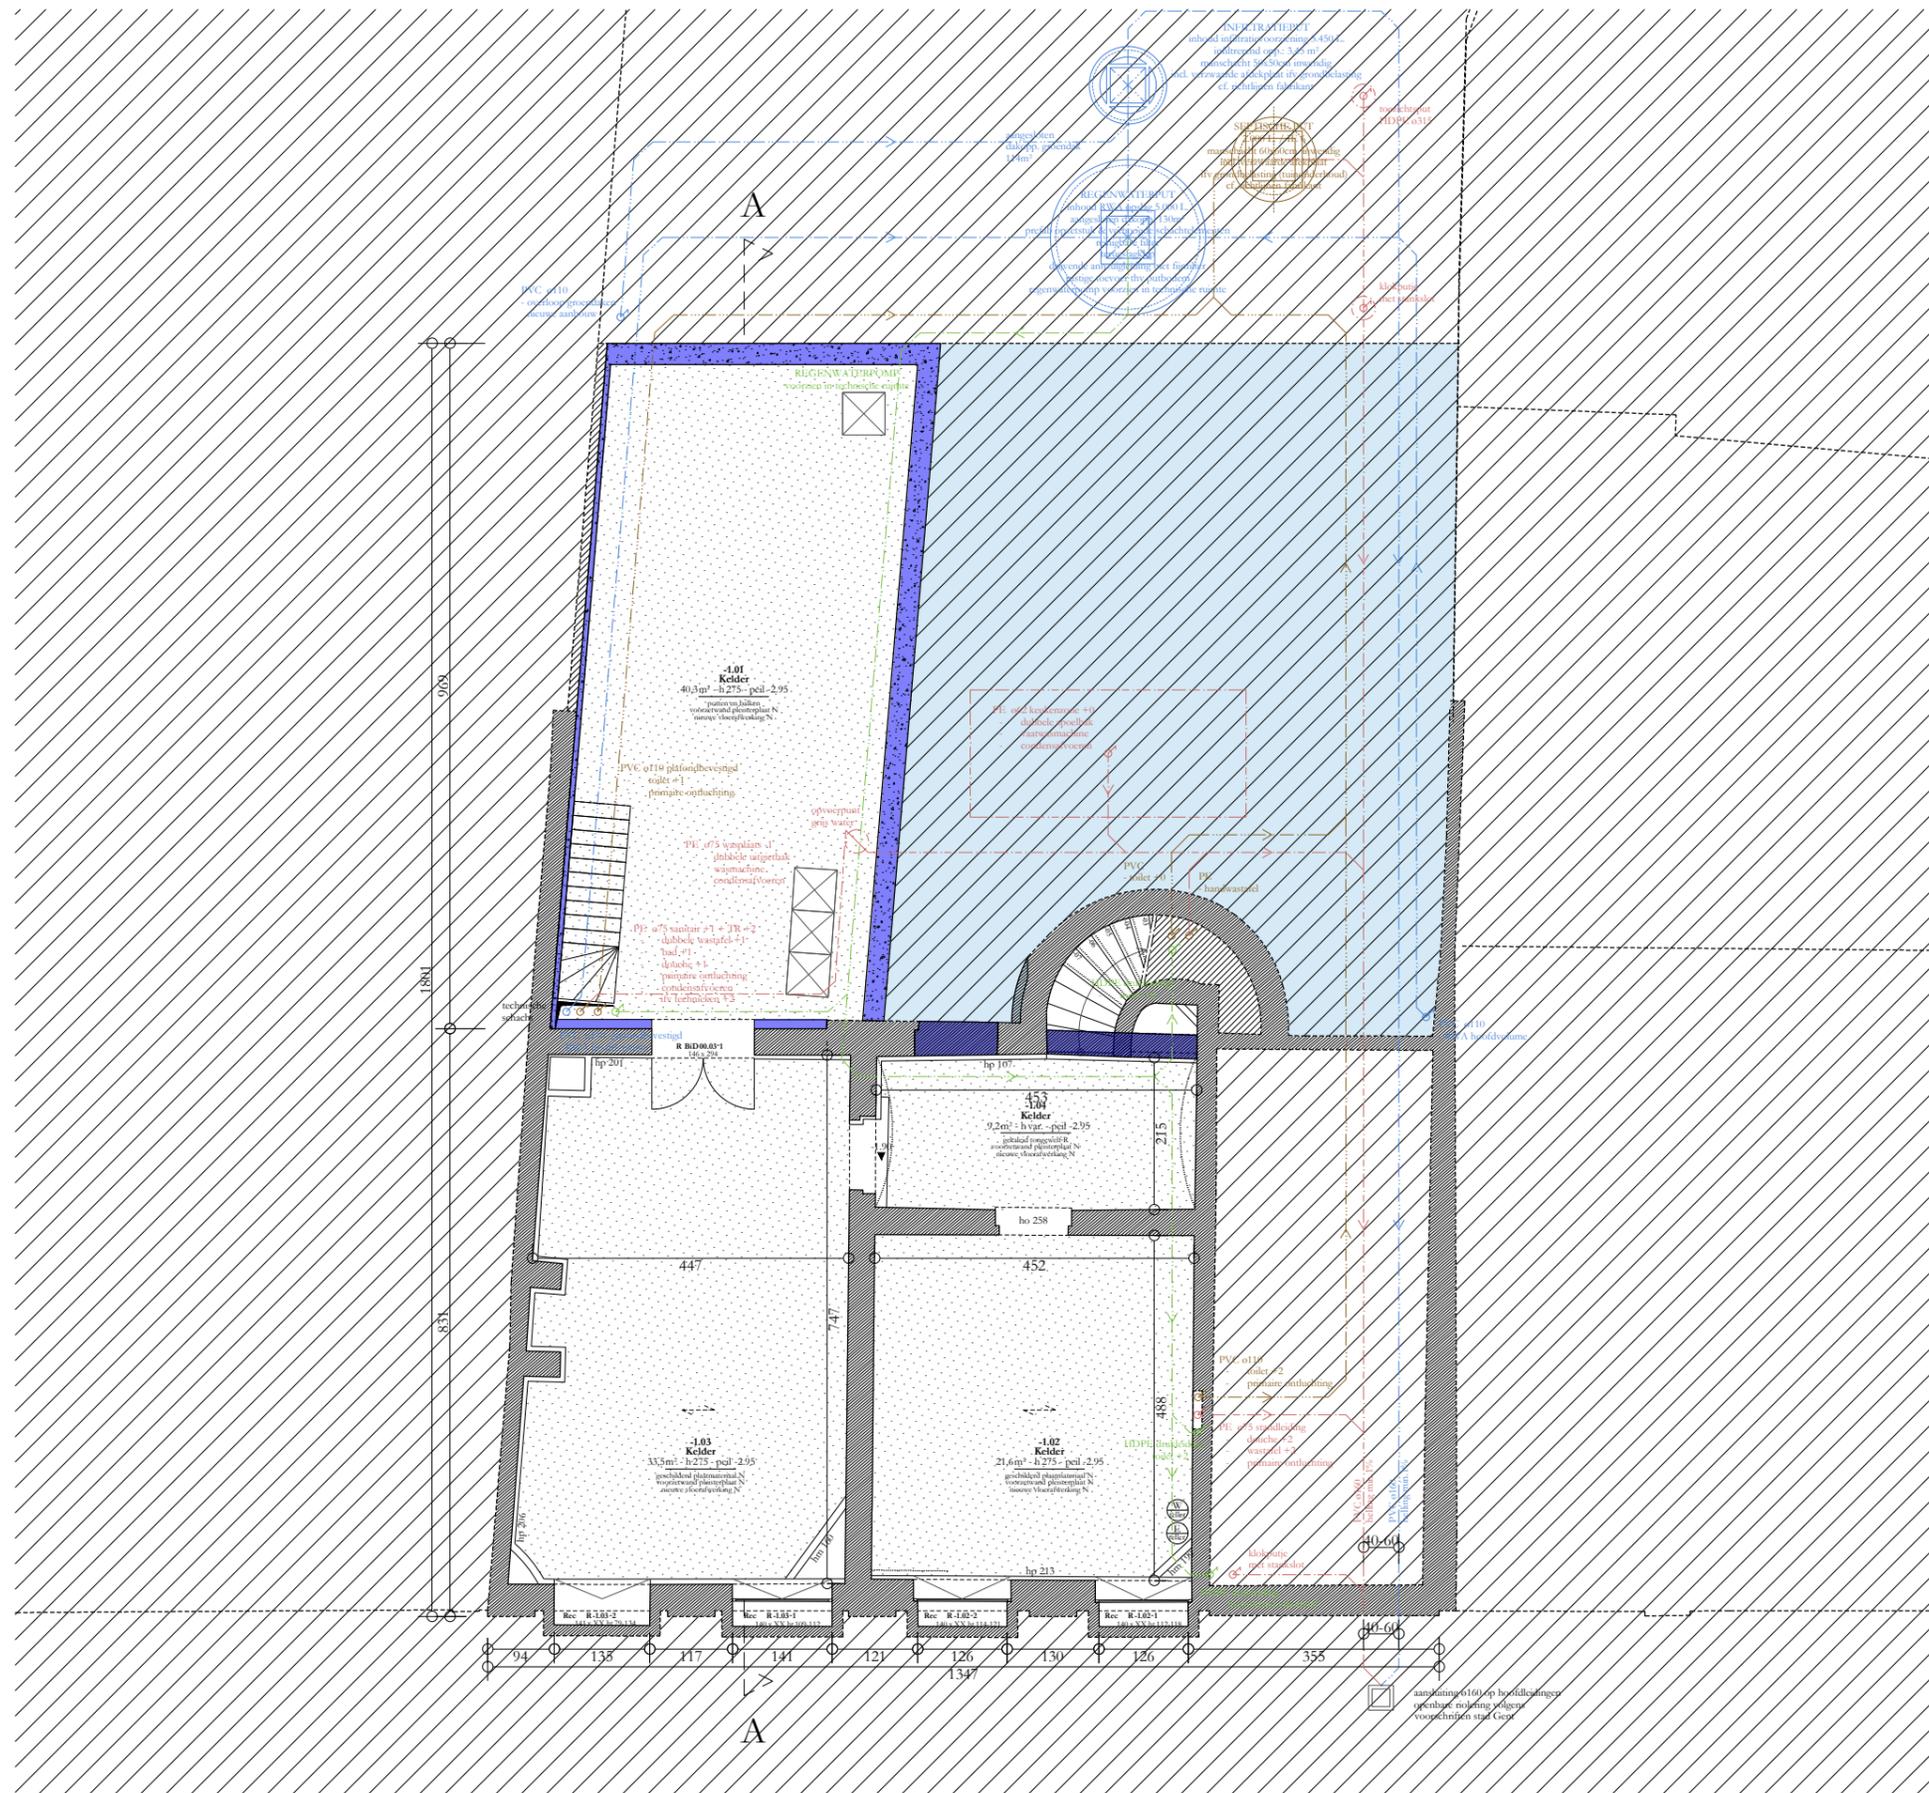


PROJECT 2006 Herenwoning Lousbergskaai
 ADRES Catheline Depuydt - Bénédicte Van Den Driessche
 BOUWHEER Vlaanderenstraat 77, 9000 Gent
 DATUM 01.03.2021


BA_Herenwoning Lousbergskaai_P_N_-1_Kelder
 herenwoning lousbergskaai
KELDER Nieuwe Toestand

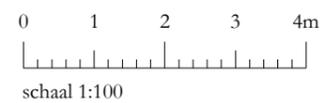

Forelstraat 55b, 9000 Gent
 wim@annoarchitecten.be . www.annoarchitecten.be . 09 329 46 98


aNNo
 ARCHITECTEN

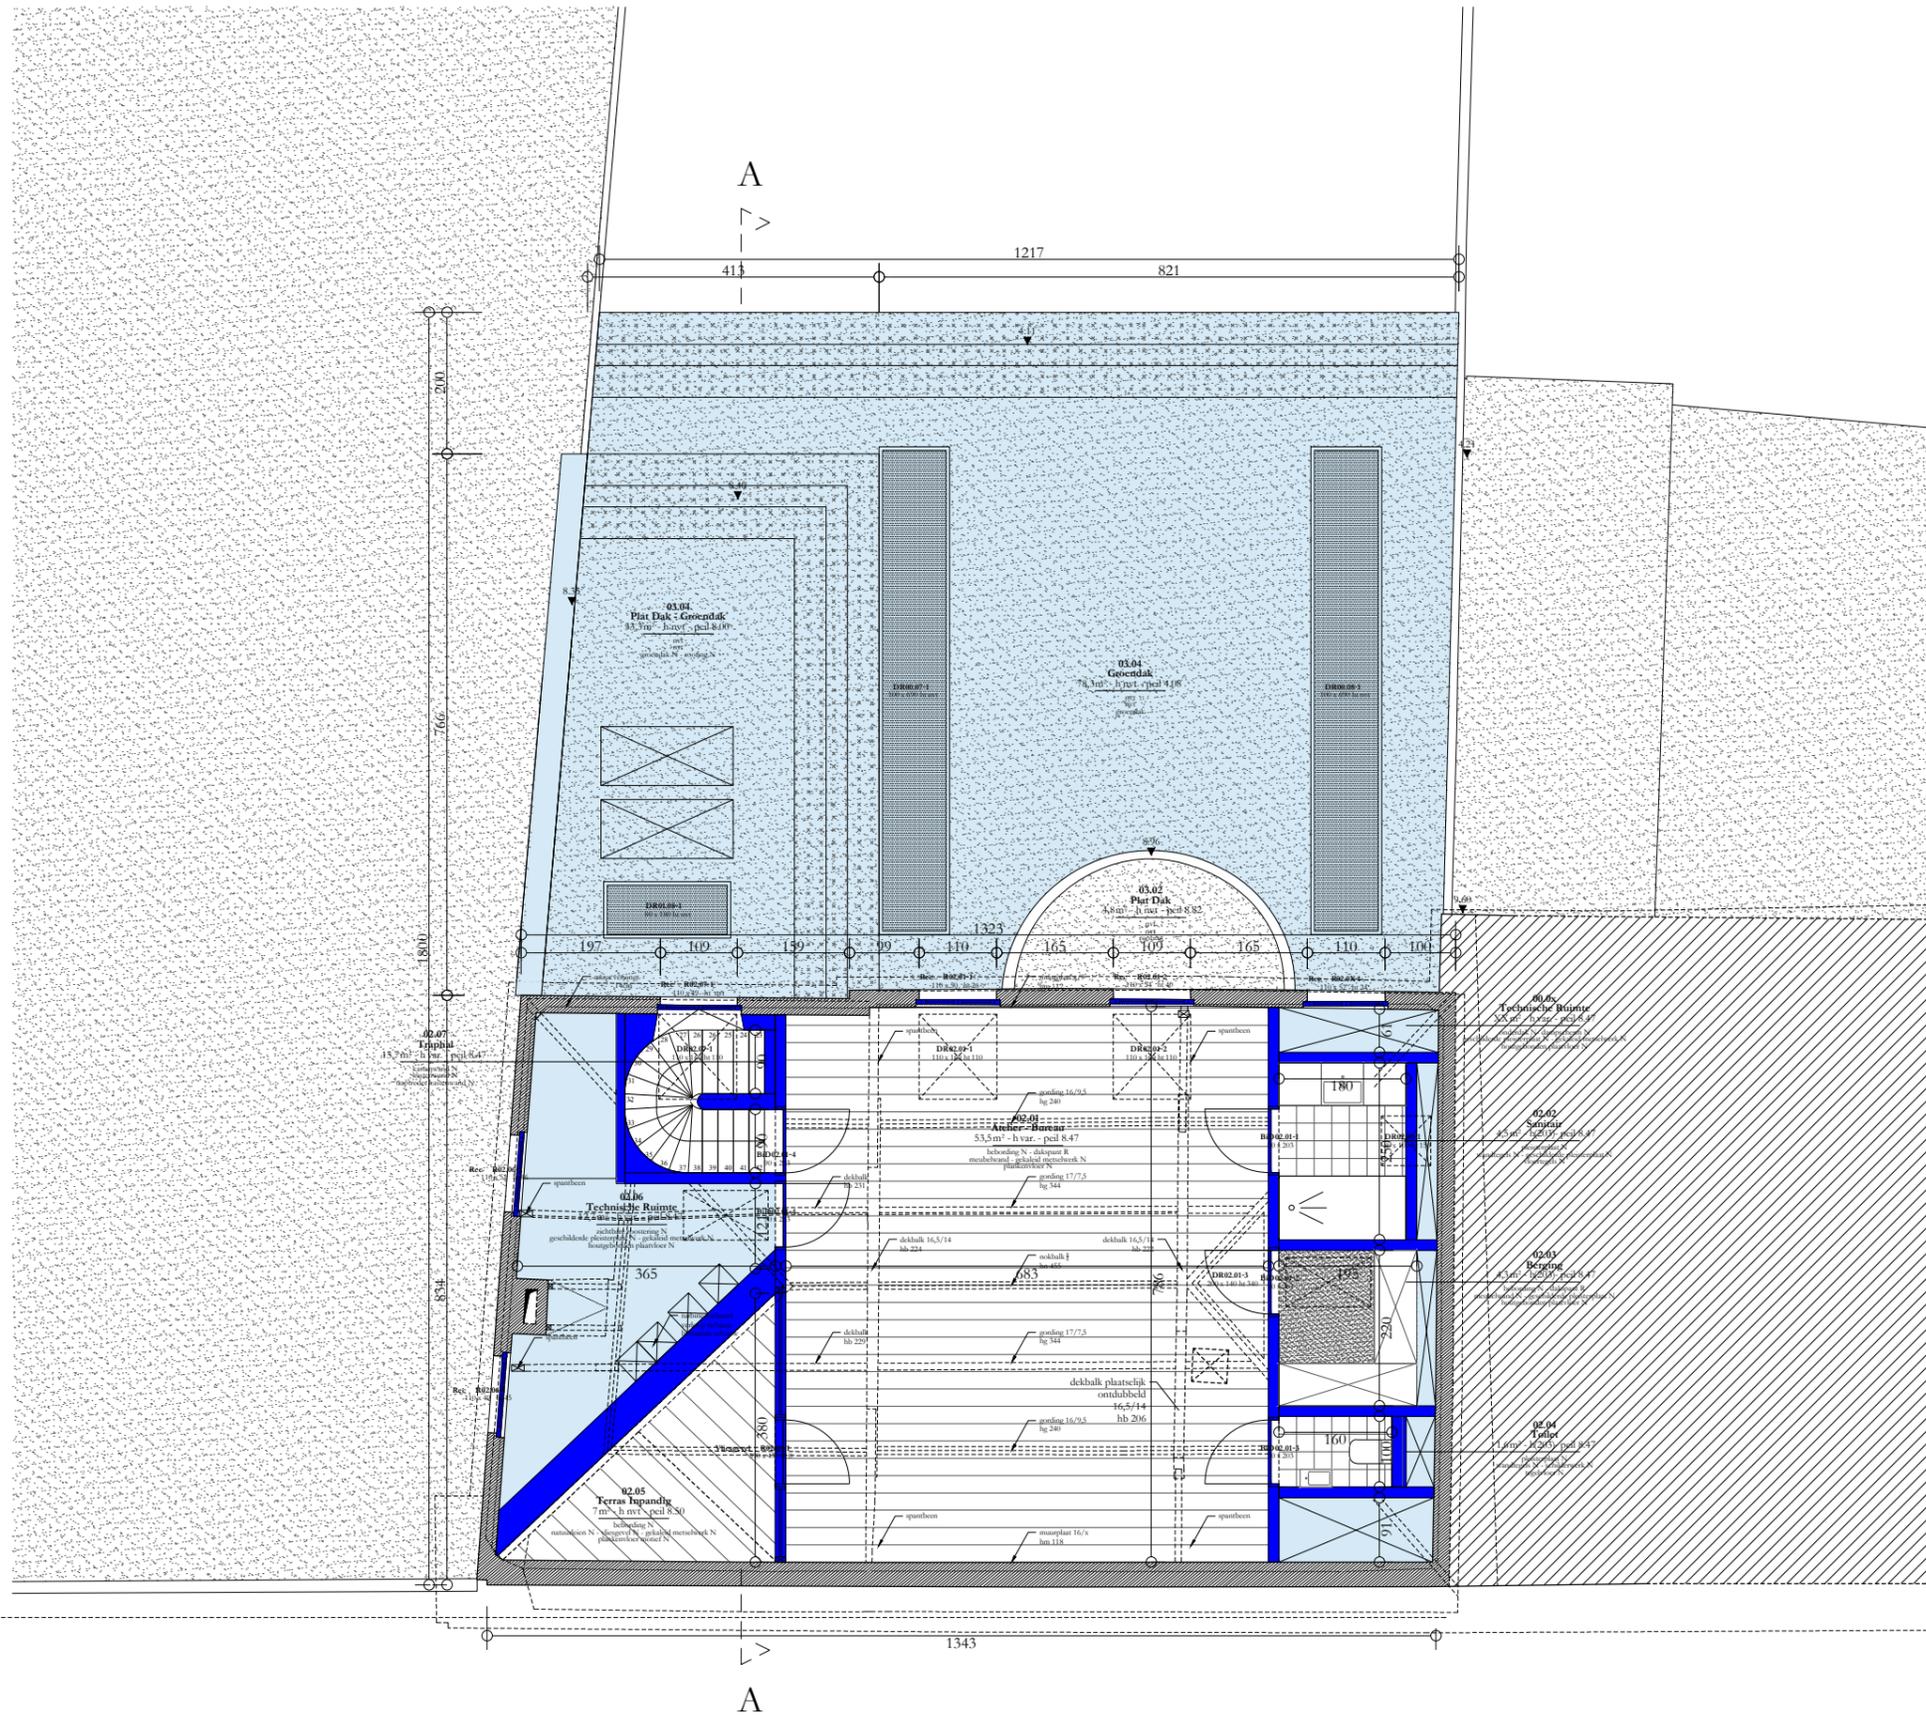

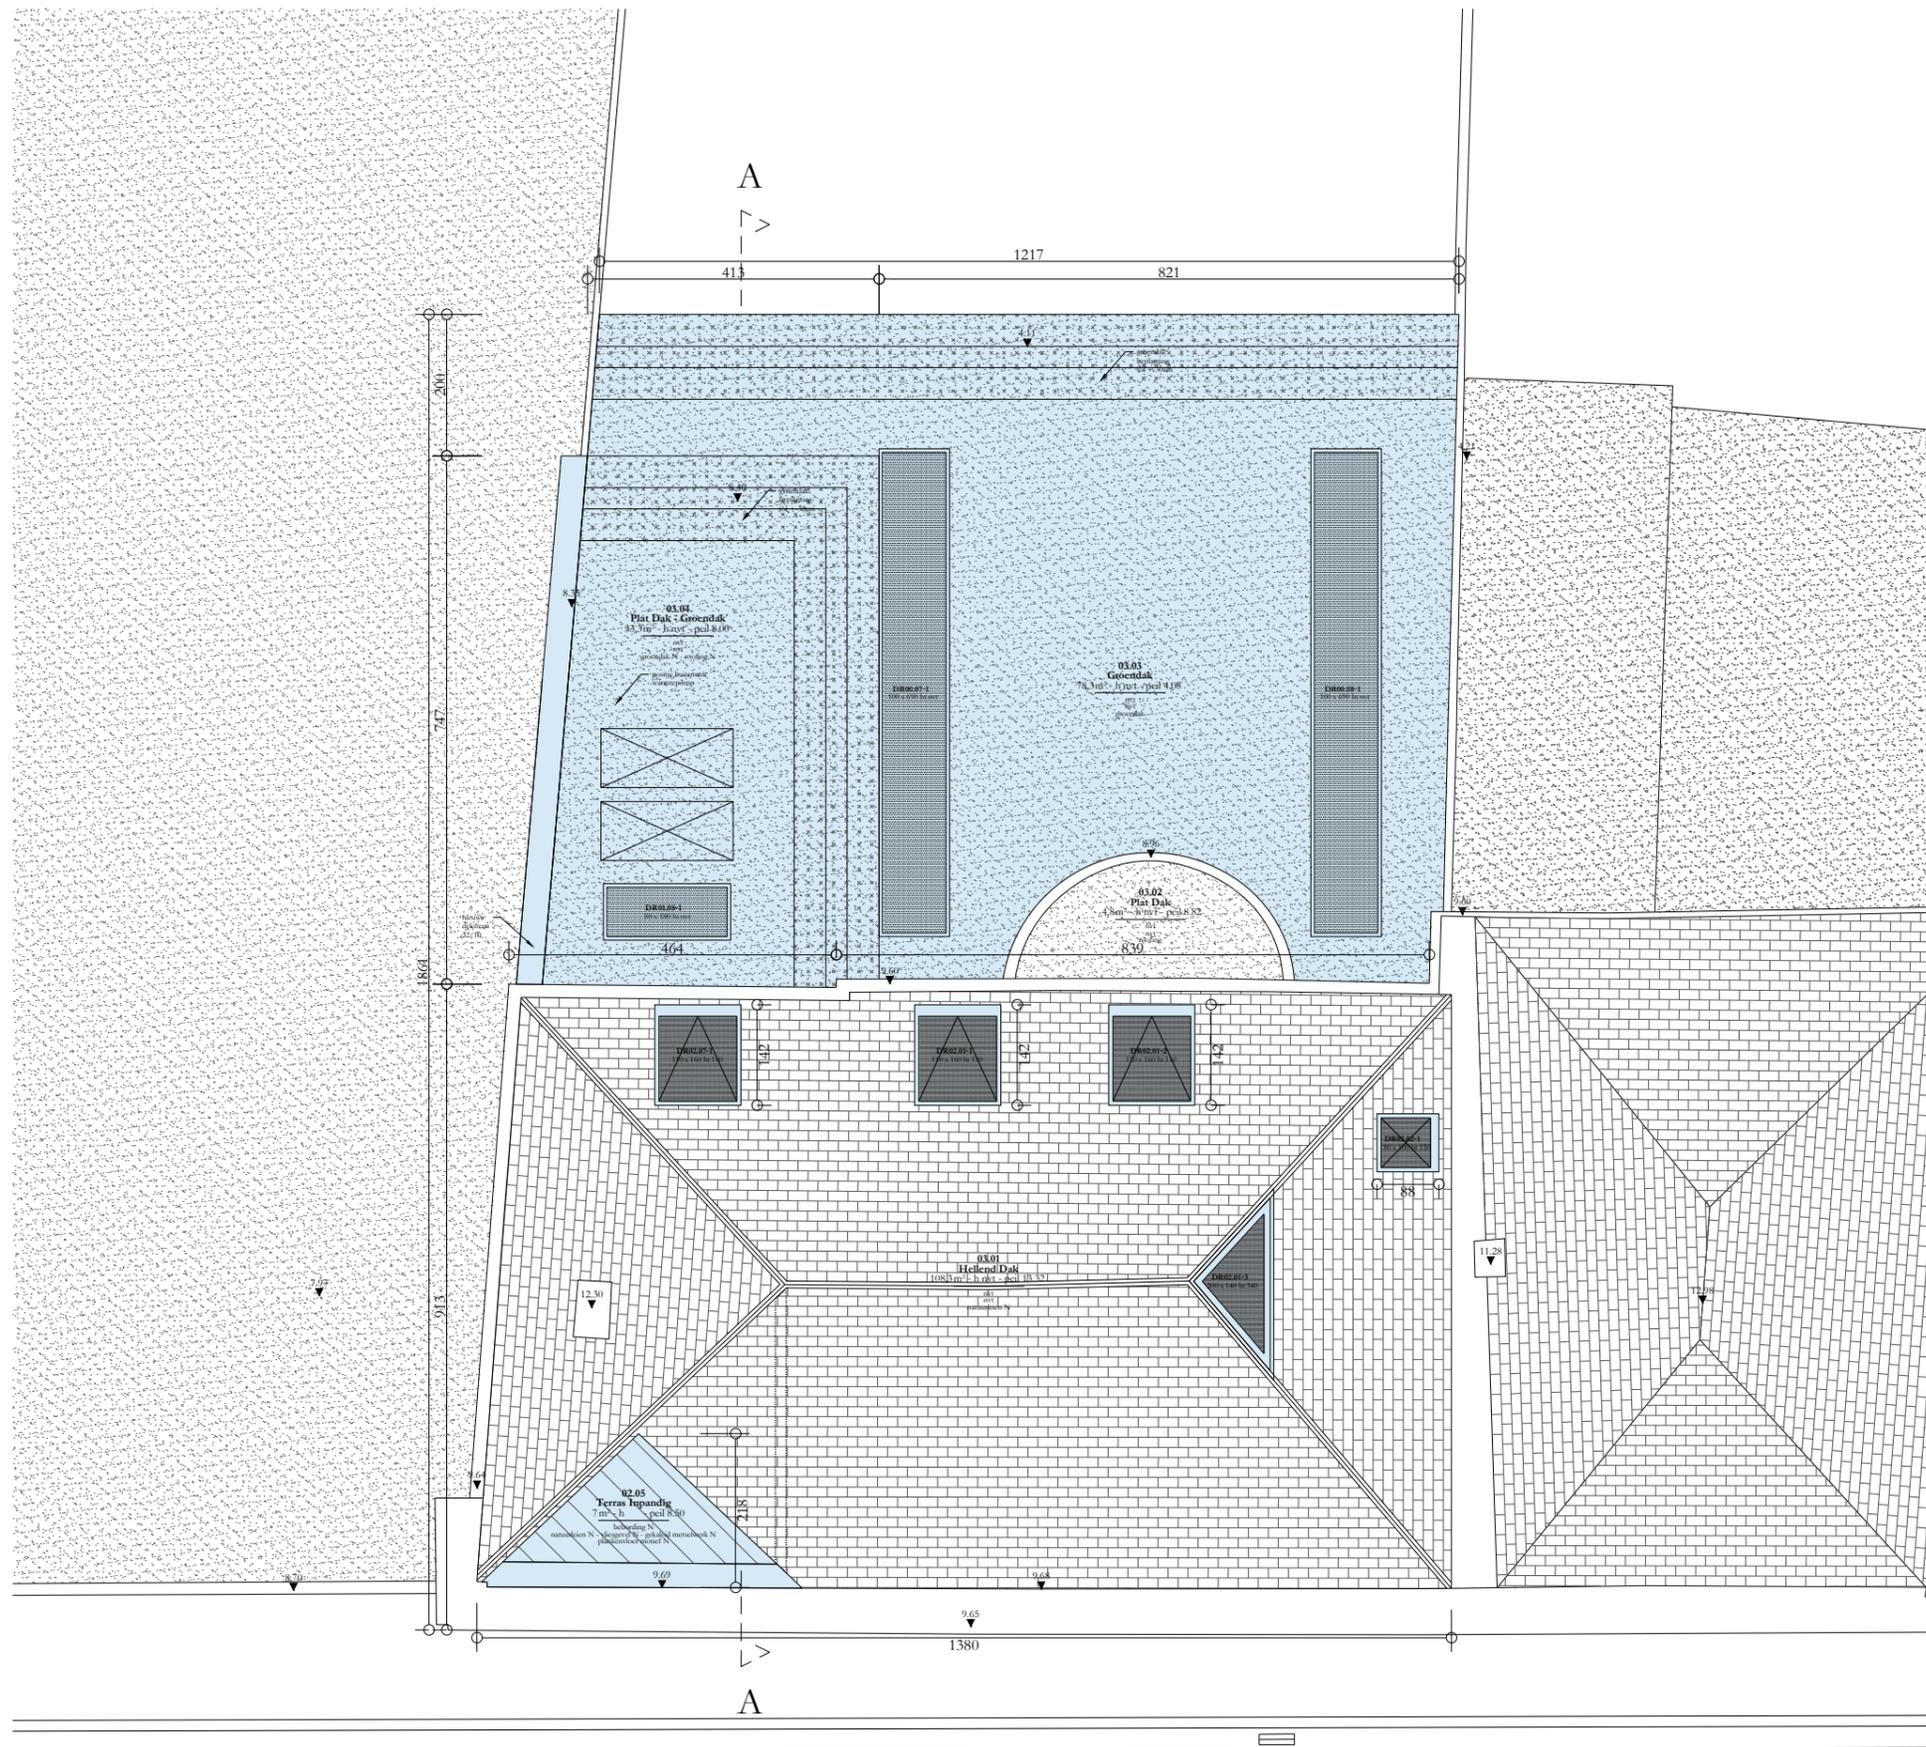


PROJECT 2006 Herenwoning Lousbergskaaï
 ADRES Catheline Depuydt - Bénédicte Van Den Driessche
 BOUWHEER Vlaanderenstraat 77, 9000 Gent
 DATUM 01.03.2021


BA_Herenwoning Lousbergskaaï_P_N_+3_Dakenplan
 herenwoning lousbergskaaï
DAKENPLAN Nieuwe Toestand

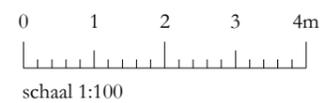

Forelstraat 55b, 9000 Gent
 wim@annoarchitecten.be · www.annoarchitecten.be · 09 329 46 98


aNNo
 ARCHITECTEN

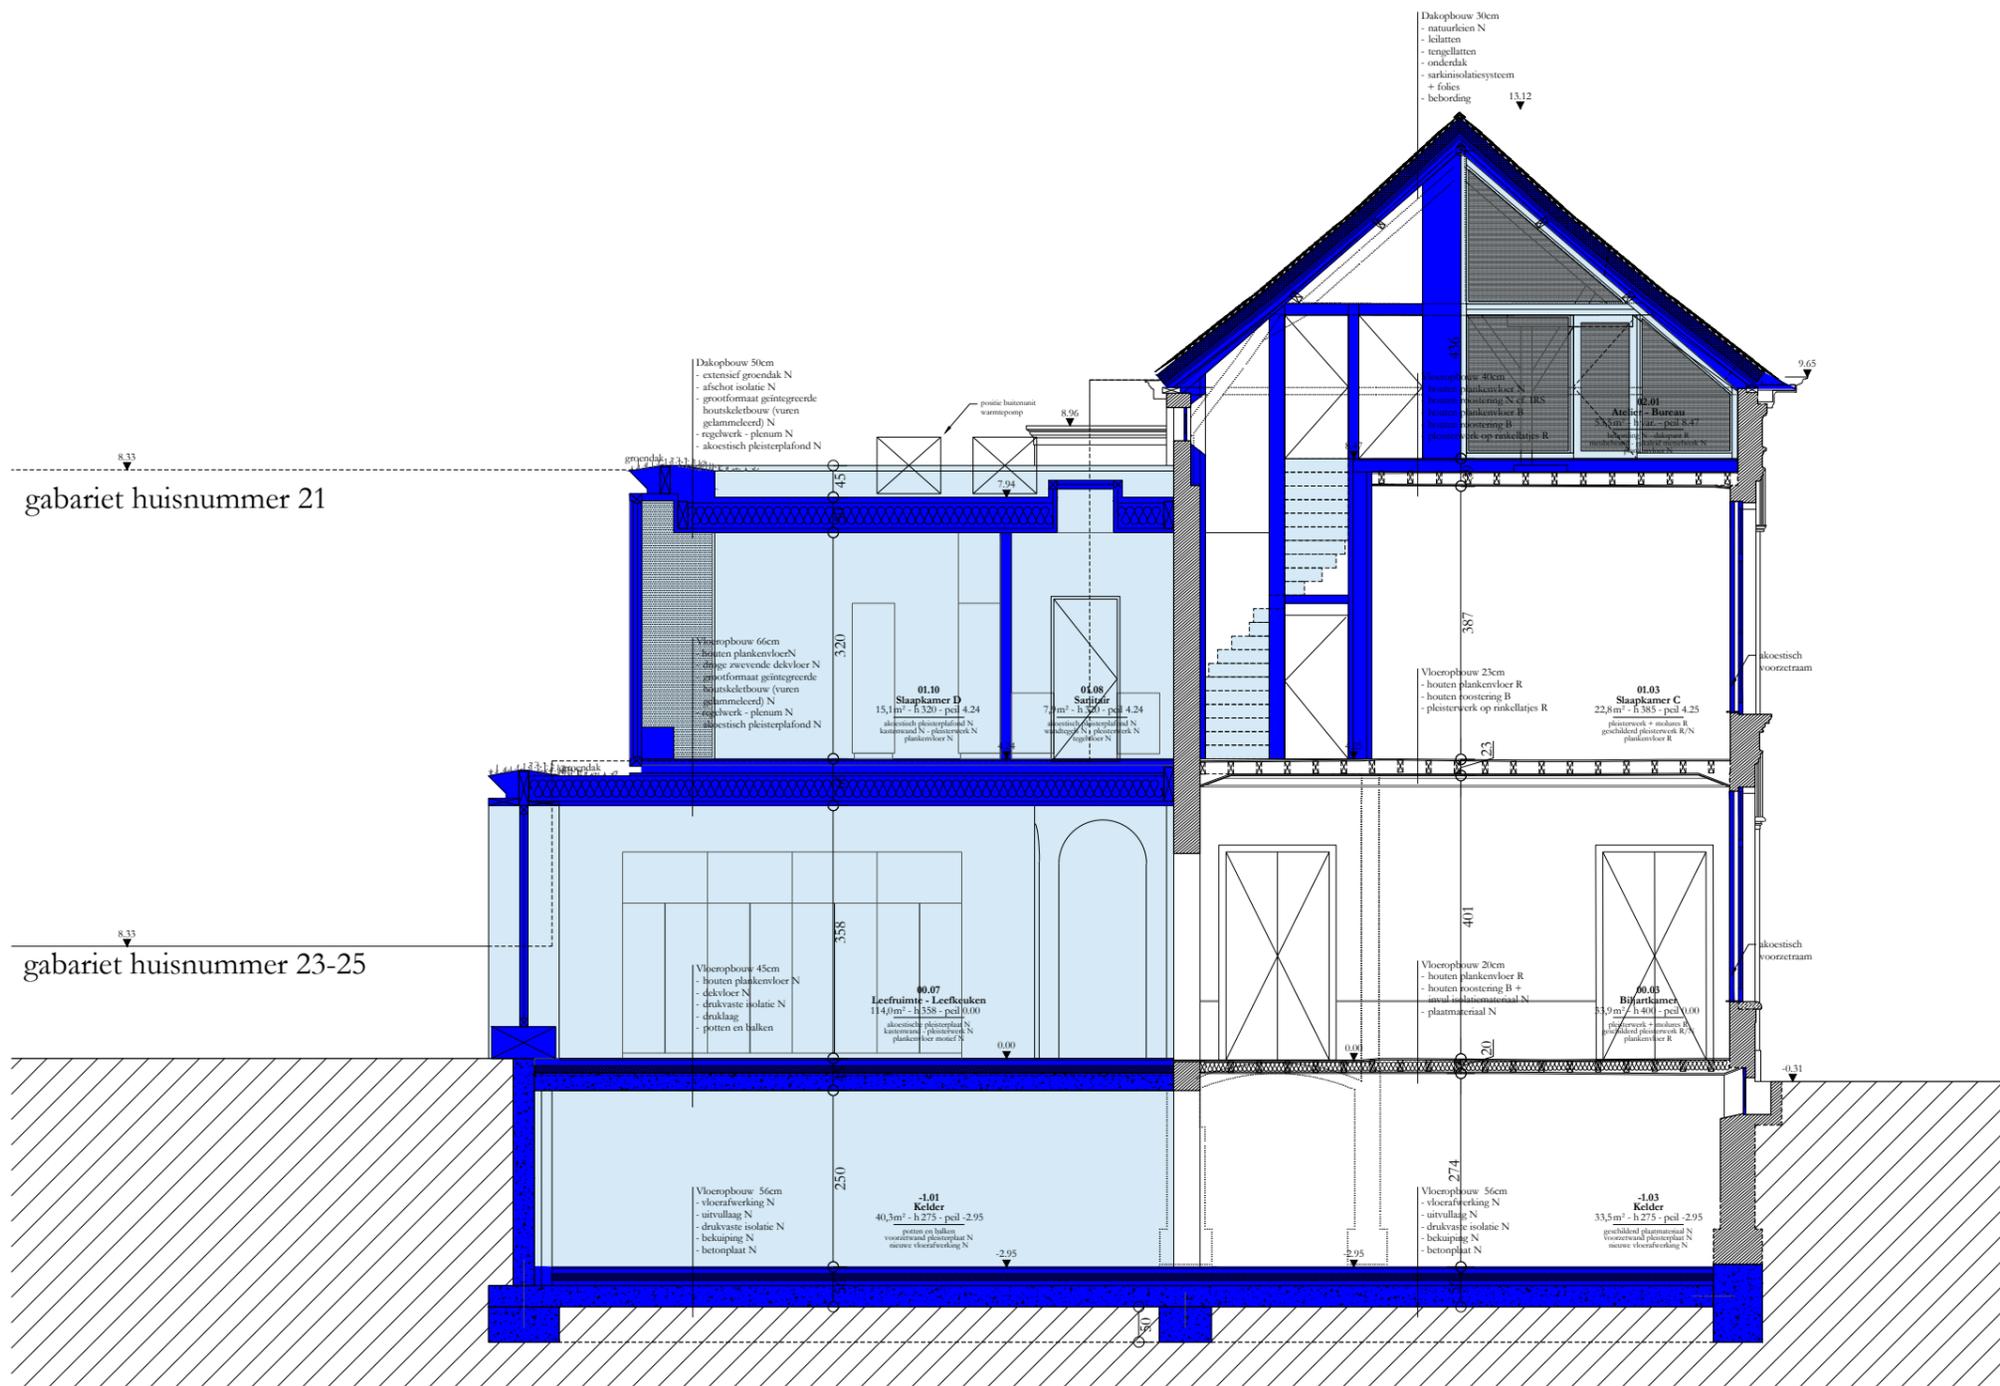

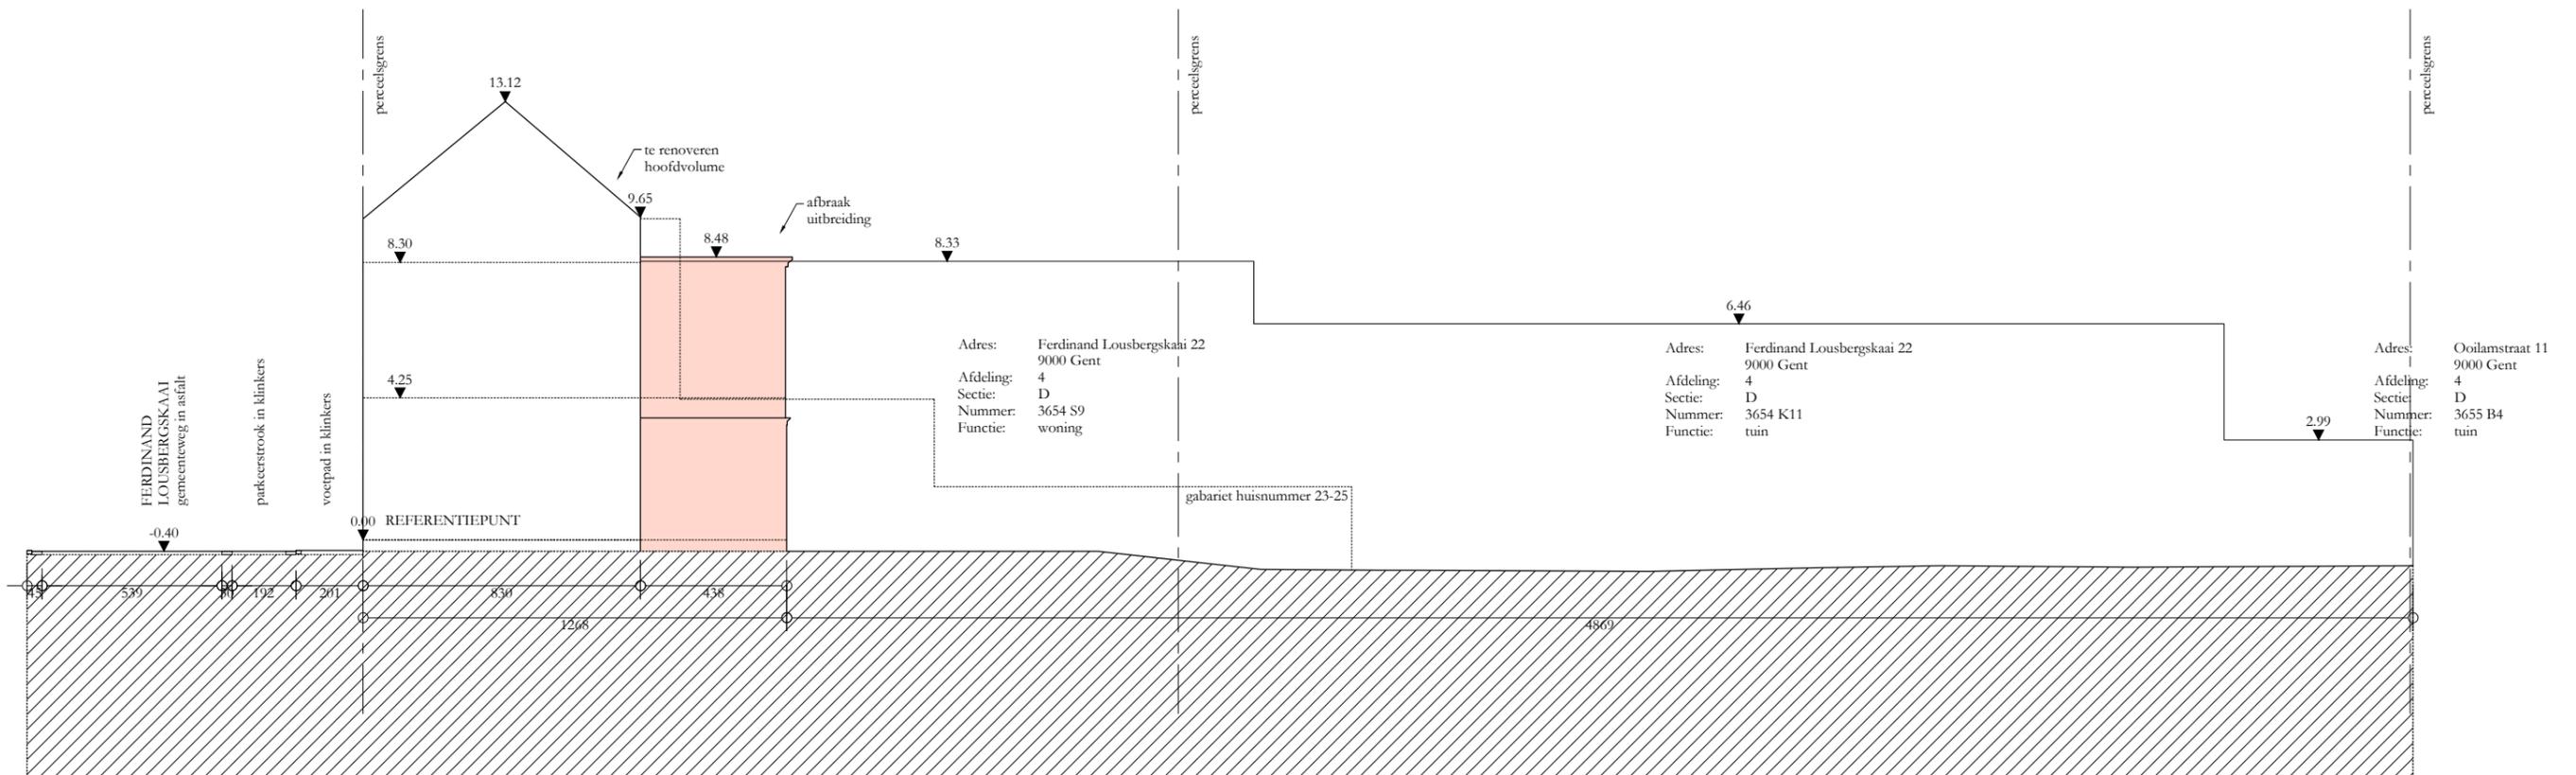


PROJECT 2006 Herenwoning Lousbergskaaï
 ADRES Catheline Depuydt - Bénédicte Van Den Driessche
 BOUWHEER Vlaanderenstraat 77, 9000 Gent
 DATUM 01.03.2021

BA_Herenwoning Lousbergskaaï_T_B_1_Terreinprofiel
 herenwoning lousbergskaaï
TERREINPROFIEL Bestaande Toestand

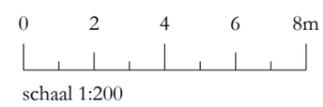


Forelstraat 55b, 9000 Gent
 wim@annoarchitecten.be . www.annoarchitecten.be . 09 329 46 98

aNNo
 ARCHITECTEN

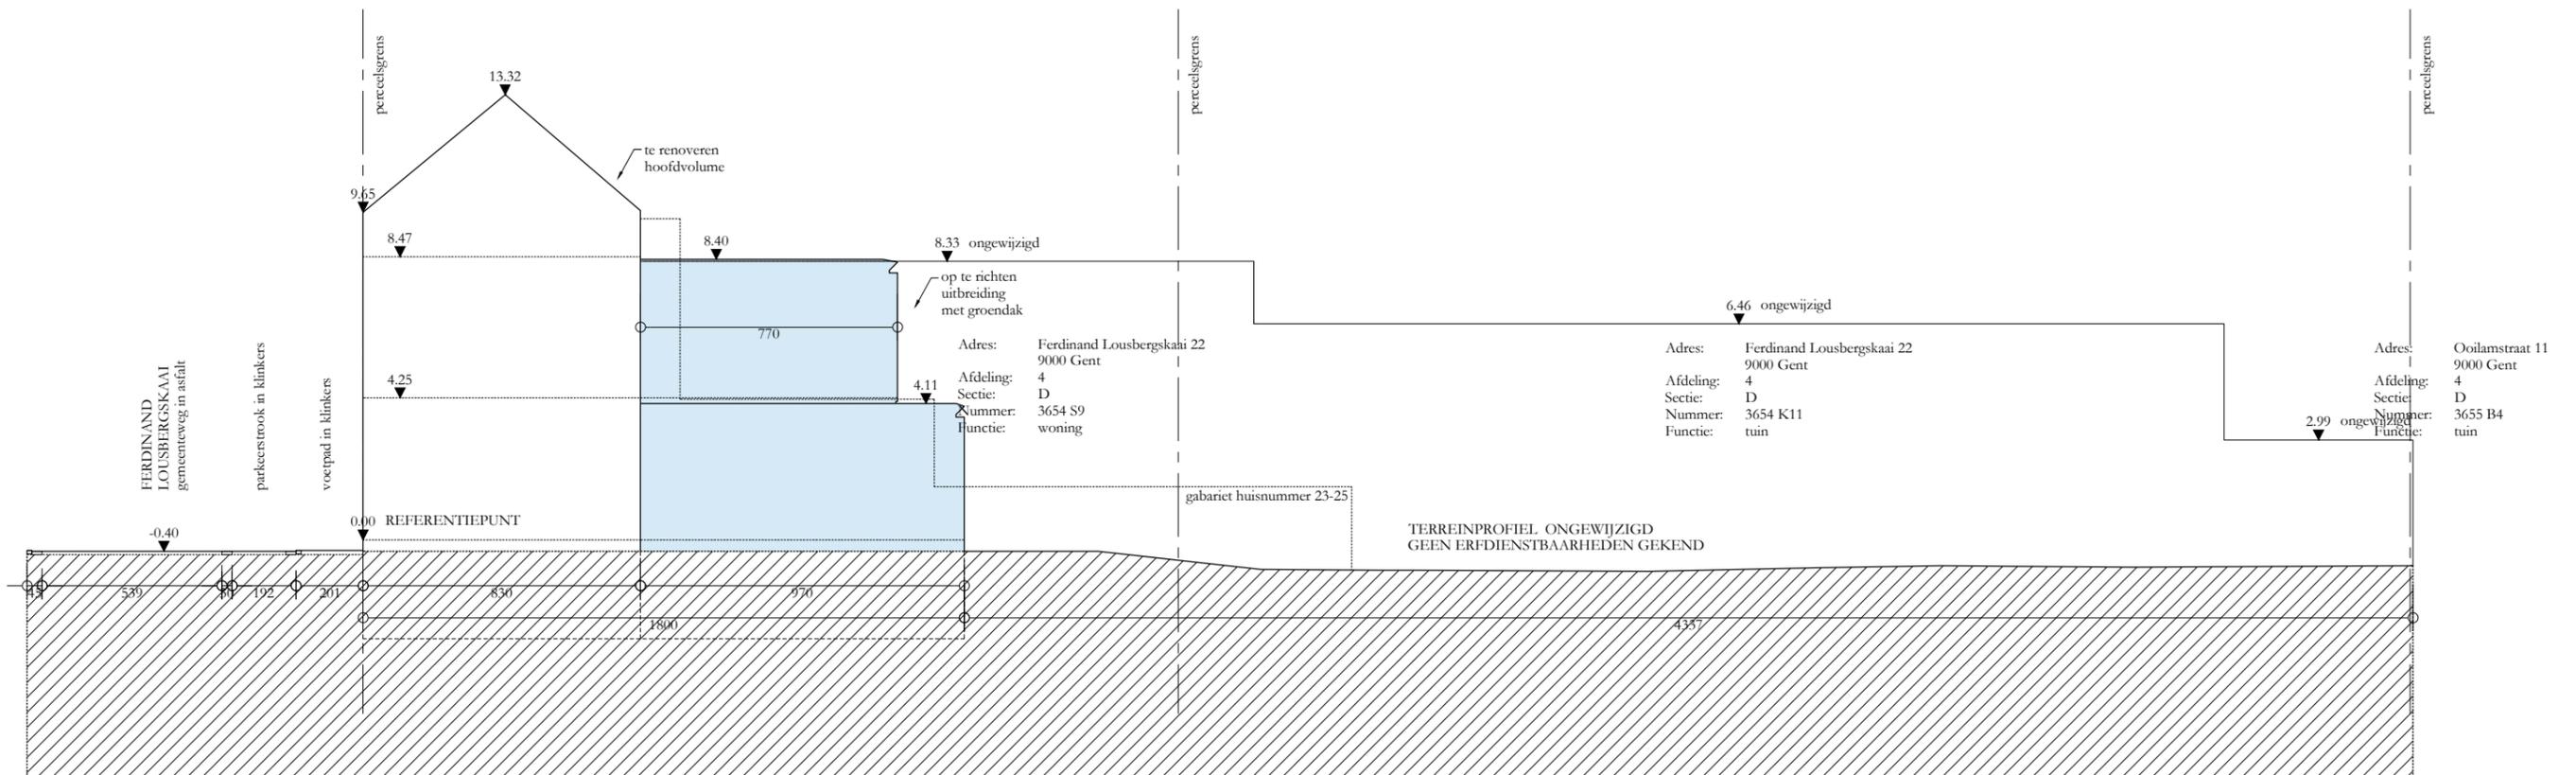


PROJECT 2006 Herenwoning Lousbergskaaï
 ADRES Catheline Depuydt - Bénédicte Van Den Driessche
 BOUWHEER Vlaanderenstraat 77, 9000 Gent
 DATUM 01.03.2021

BA_Herenwoning Lousbergskaaï_T_N_1_Terreinprofiel
 herenwoning lousbergskaaï
TERREINPROFIEL Nieuwe Toestand

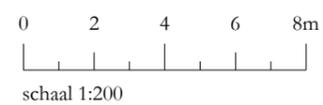


Forelstraat 55b, 9000 Gent
 wim@annoarchitecten.be . www.annoarchitecten.be . 09 329 46 98

aNNo
 ARCHITECTEN

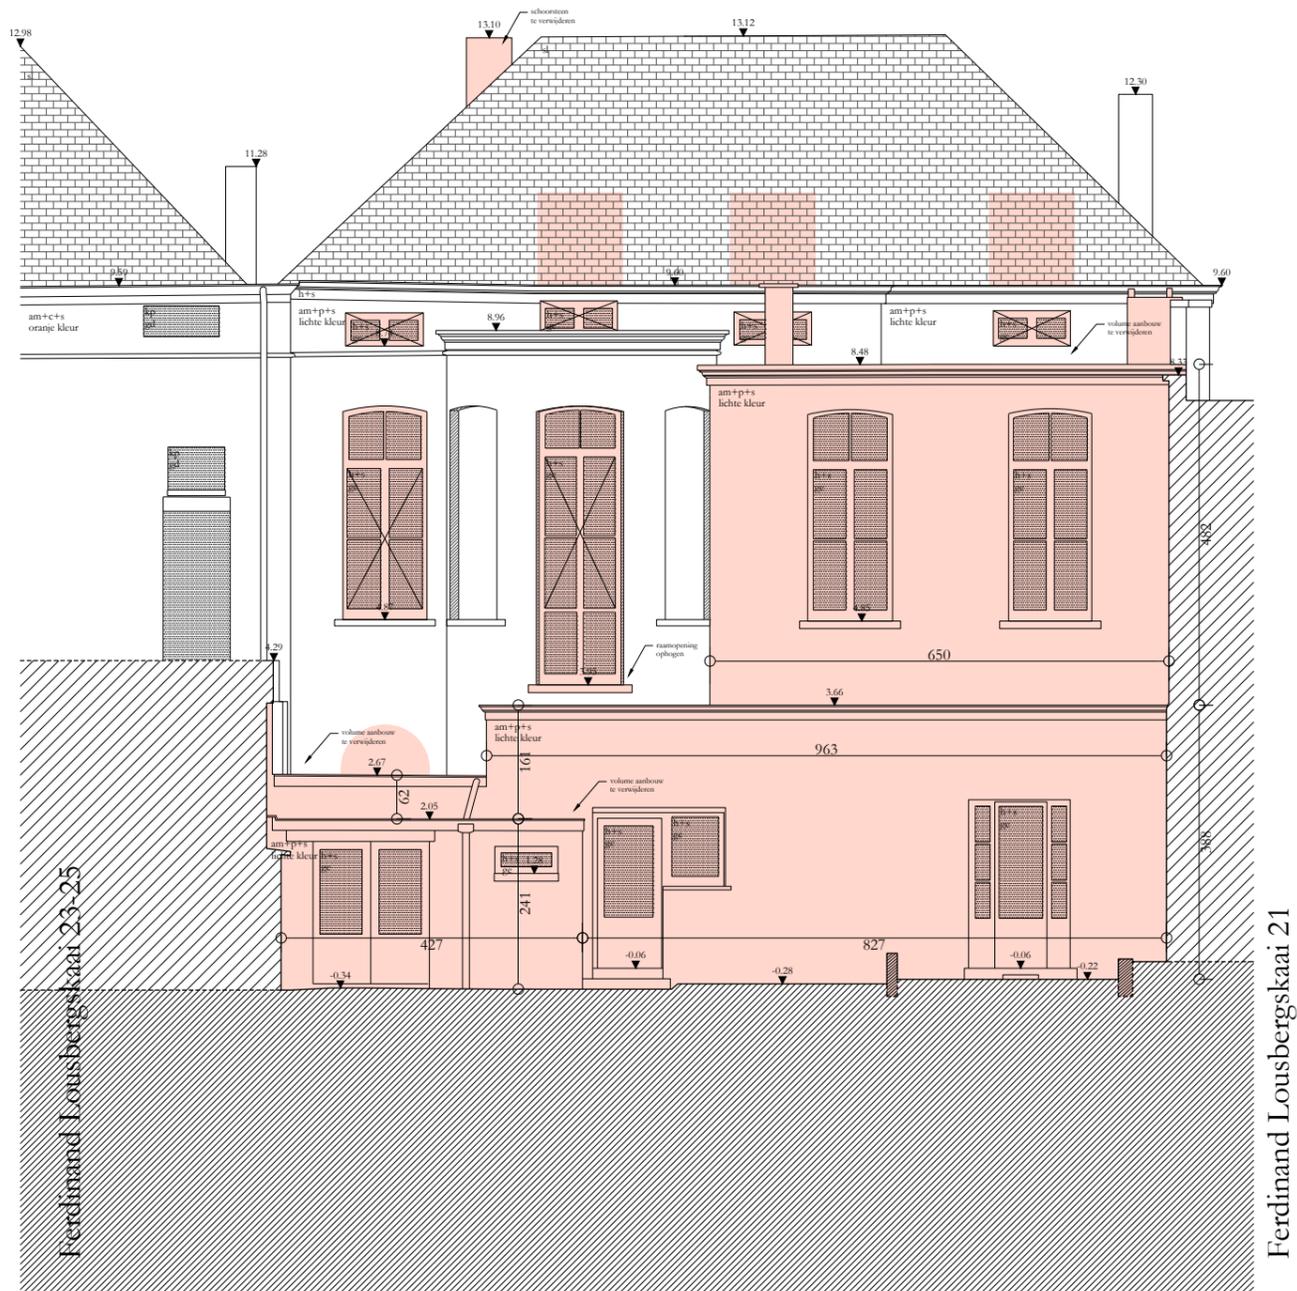

PROJECT 2006 Herenwoning Lousbergskaaï
 ADRES Catheline Depuydt - Bénédicte Van Den Driessche
 BOUWHEER Vlaanderenstraat 77, 9000 Gent
 DATUM 01.03.2021


BA_Herenwoning Lousbergskaaï_G_B_NO_Tuingevel
 herenwoning lousbergskaaï
GEVELAANZICHT Bestaande Toestand Tuinzijde

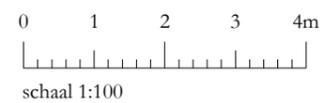

Ferdinand Lousbergskaaï 21


Forelstraat 55b, 9000 Gent
 wim@annoarchitecten.be · www.annoarchitecten.be · 09 329 46 98

aNNo
 ARCHITECTEN

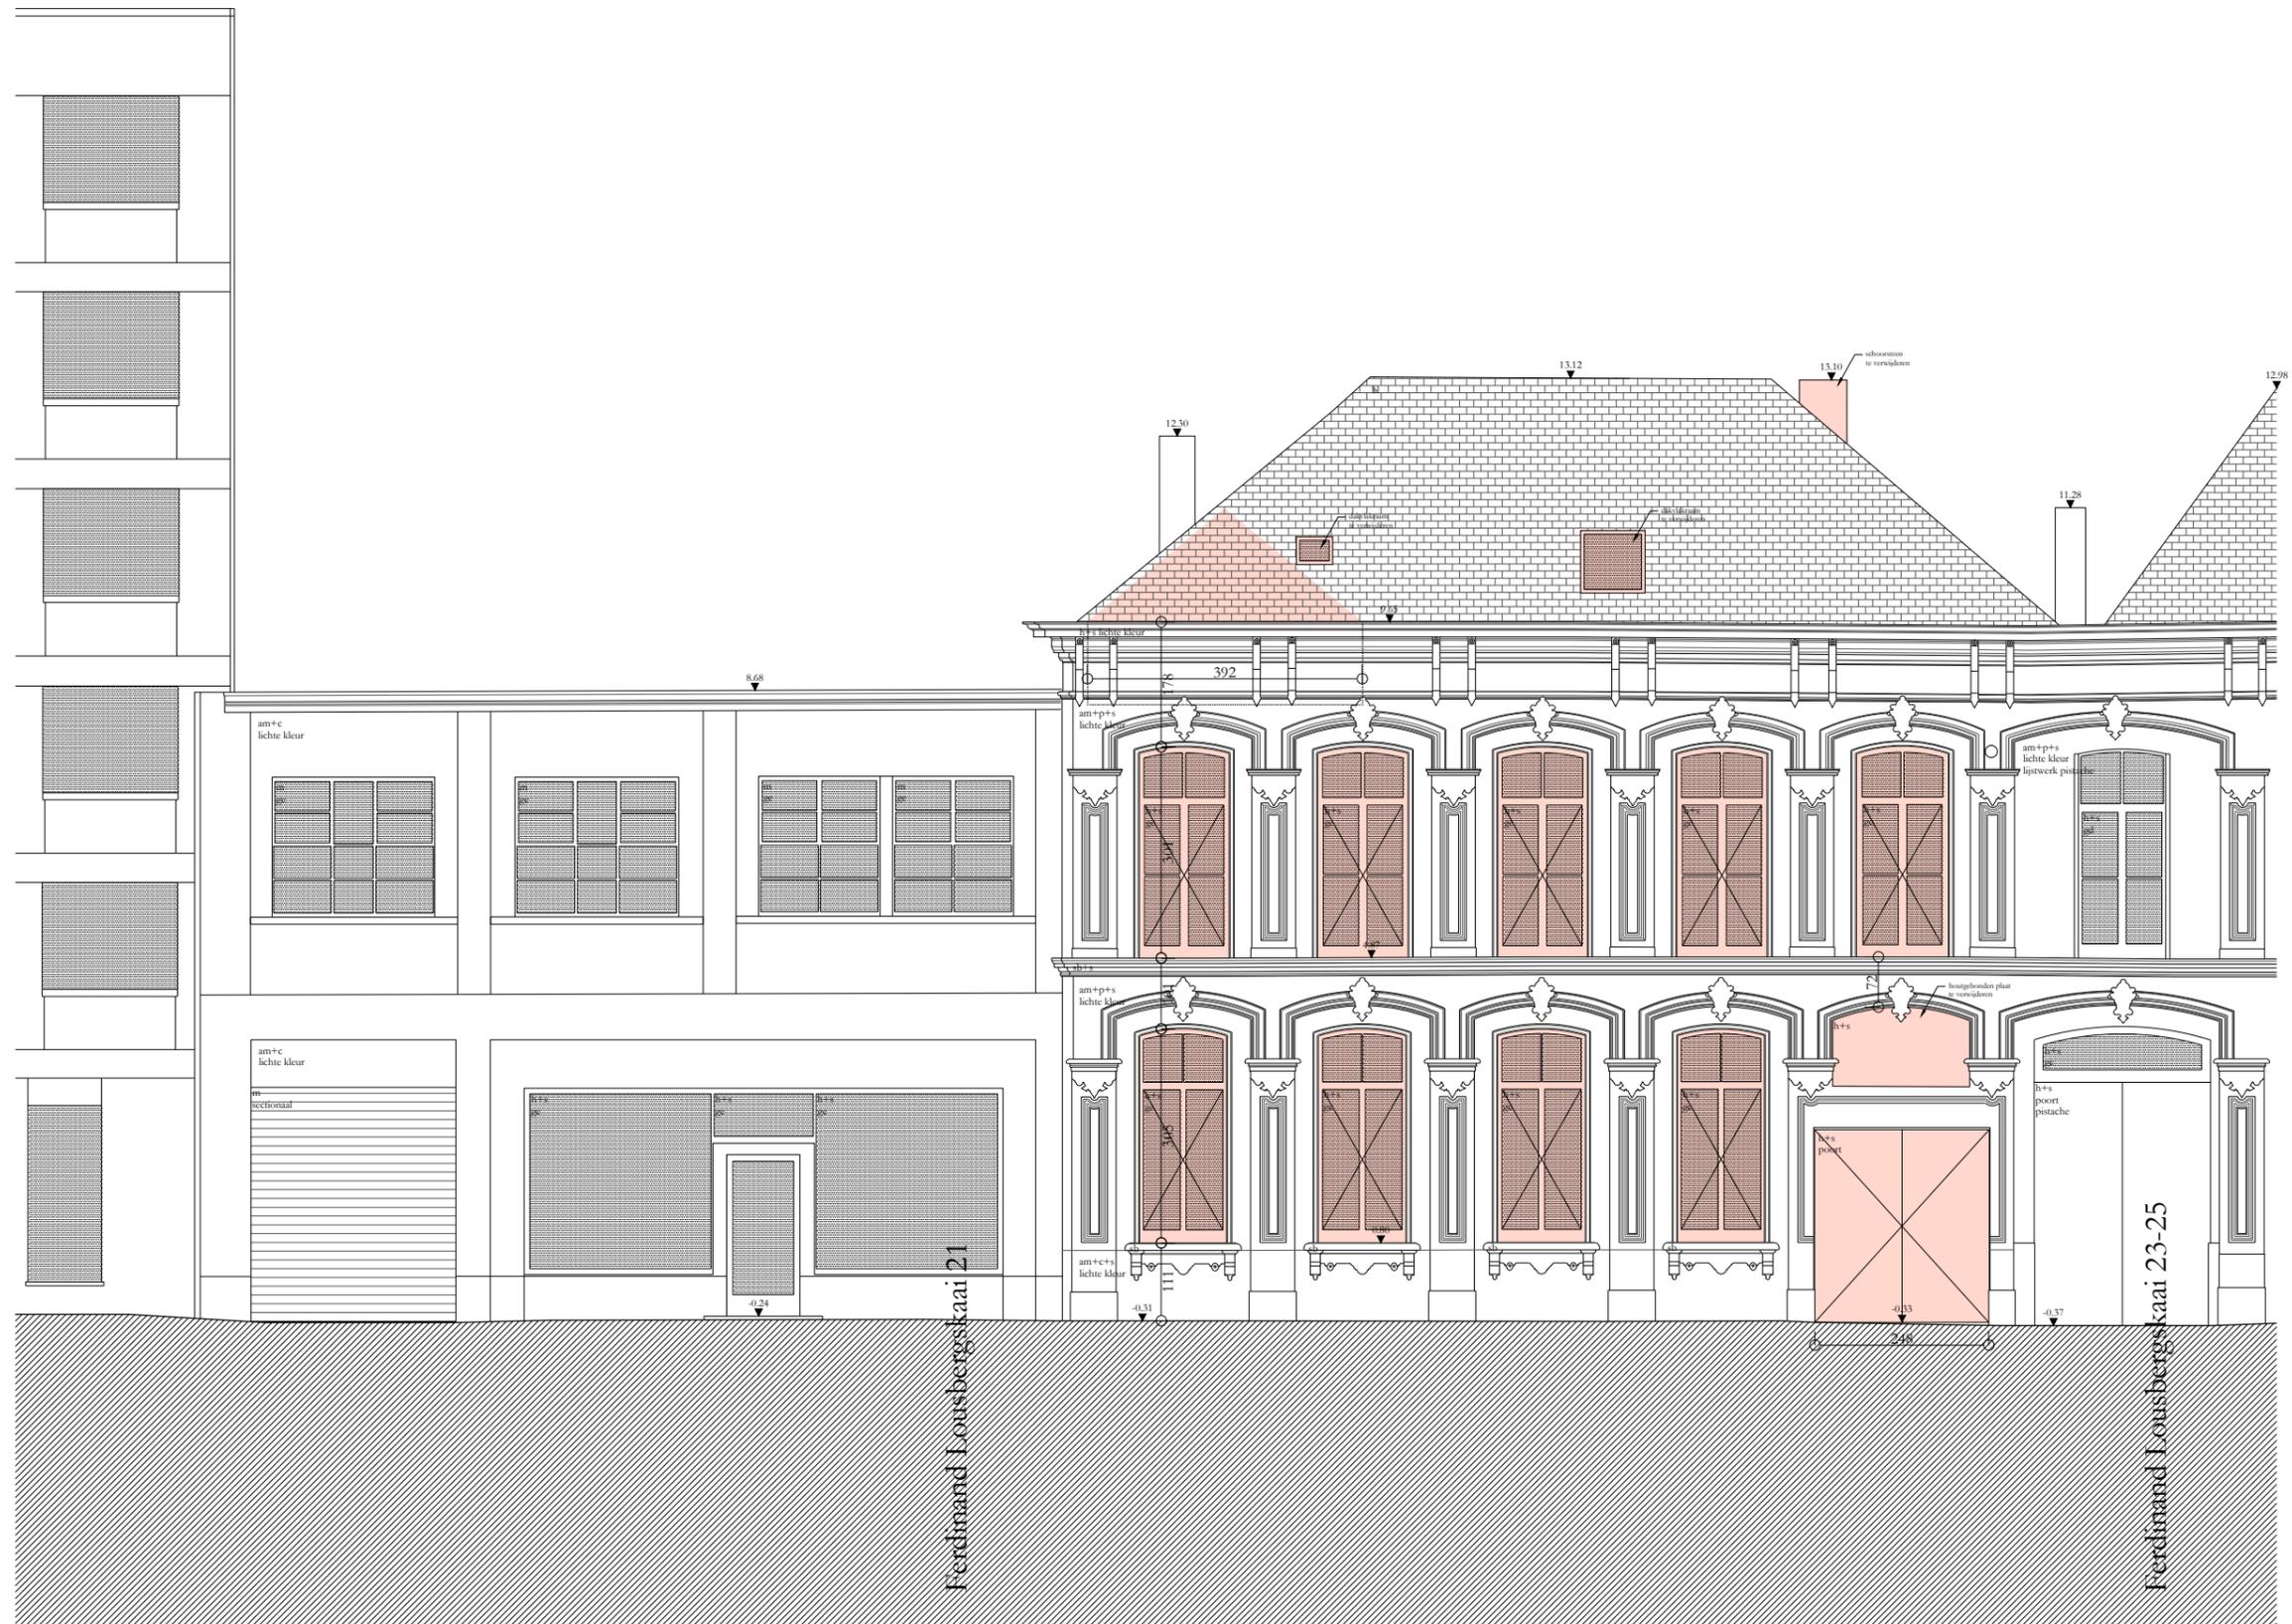


PROJECT 2006 Herenwoning Lousbergskaaï
 ADRES Catheline Depuydt - Bénédicte Van Den Driessche
 BOUWHEER Vlaanderenstraat 77, 9000 Gent
 DATUM 01.03.2021

BA_Herenwoning Lousbergskaaï_G_B_ZW_Voorgevel
 herenwoning lousbergskaaï
GEVELAANZICHT Bestaande Toestand Voorgevel

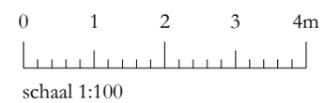


Forelstraat 55b, 9000 Gent
 wim@annoarchitecten.be · www.annoarchitecten.be · 09 329 46 98

aNNo
 ARCHITECTEN

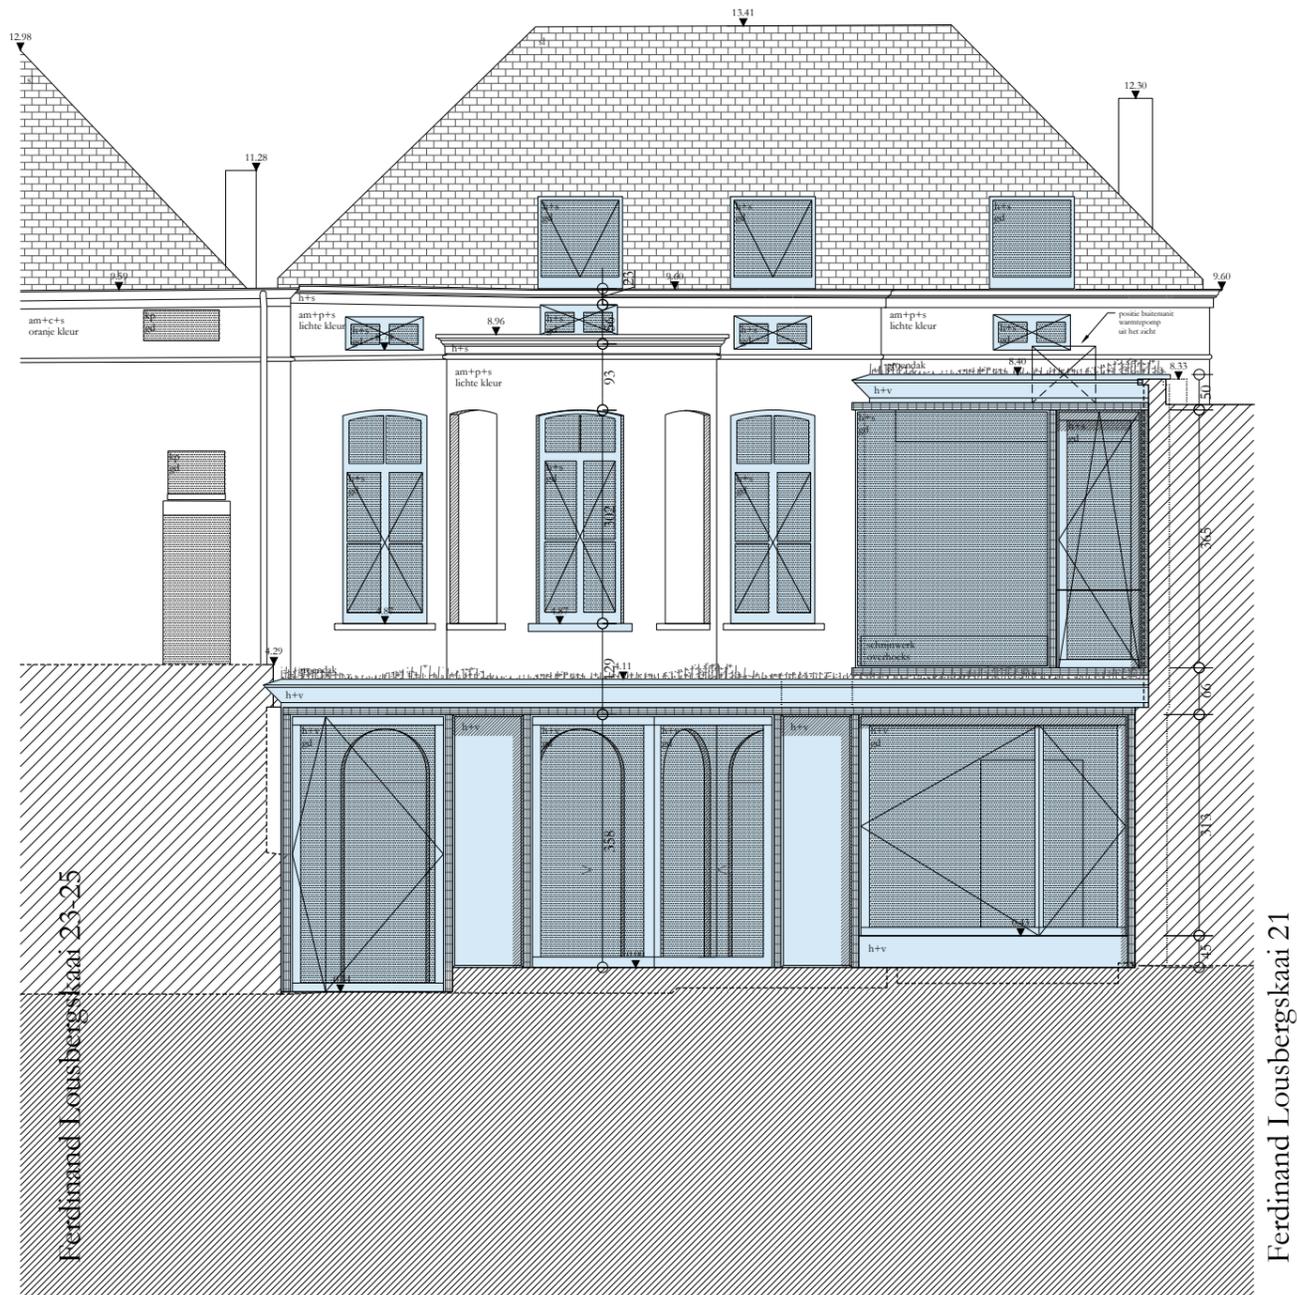

PROJECT 2006 Herenwoning Lousbergskaaï
 ADRES Catheline Depuydt - Bénédicte Van Den Driessche
 BOUWHEER Vlaanderenstraat 77, 9000 Gent
 DATUM 01.03.2021


BA_Herenwoning Lousbergskaaï_G_N_NO_Tuingevel
 herenwoning lousbergskaaï
GEVELAANZICHT Nieuwe Toestand Tuinzijde

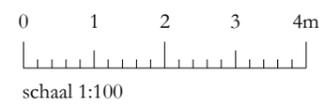

Ferdinand Lousbergskaaï 21

Forelstraat 55b, 9000 Gent
 wim@annoarchitecten.be · www.annoarchitecten.be · 09 329 46 98

aNNo
 ARCHITECTEN

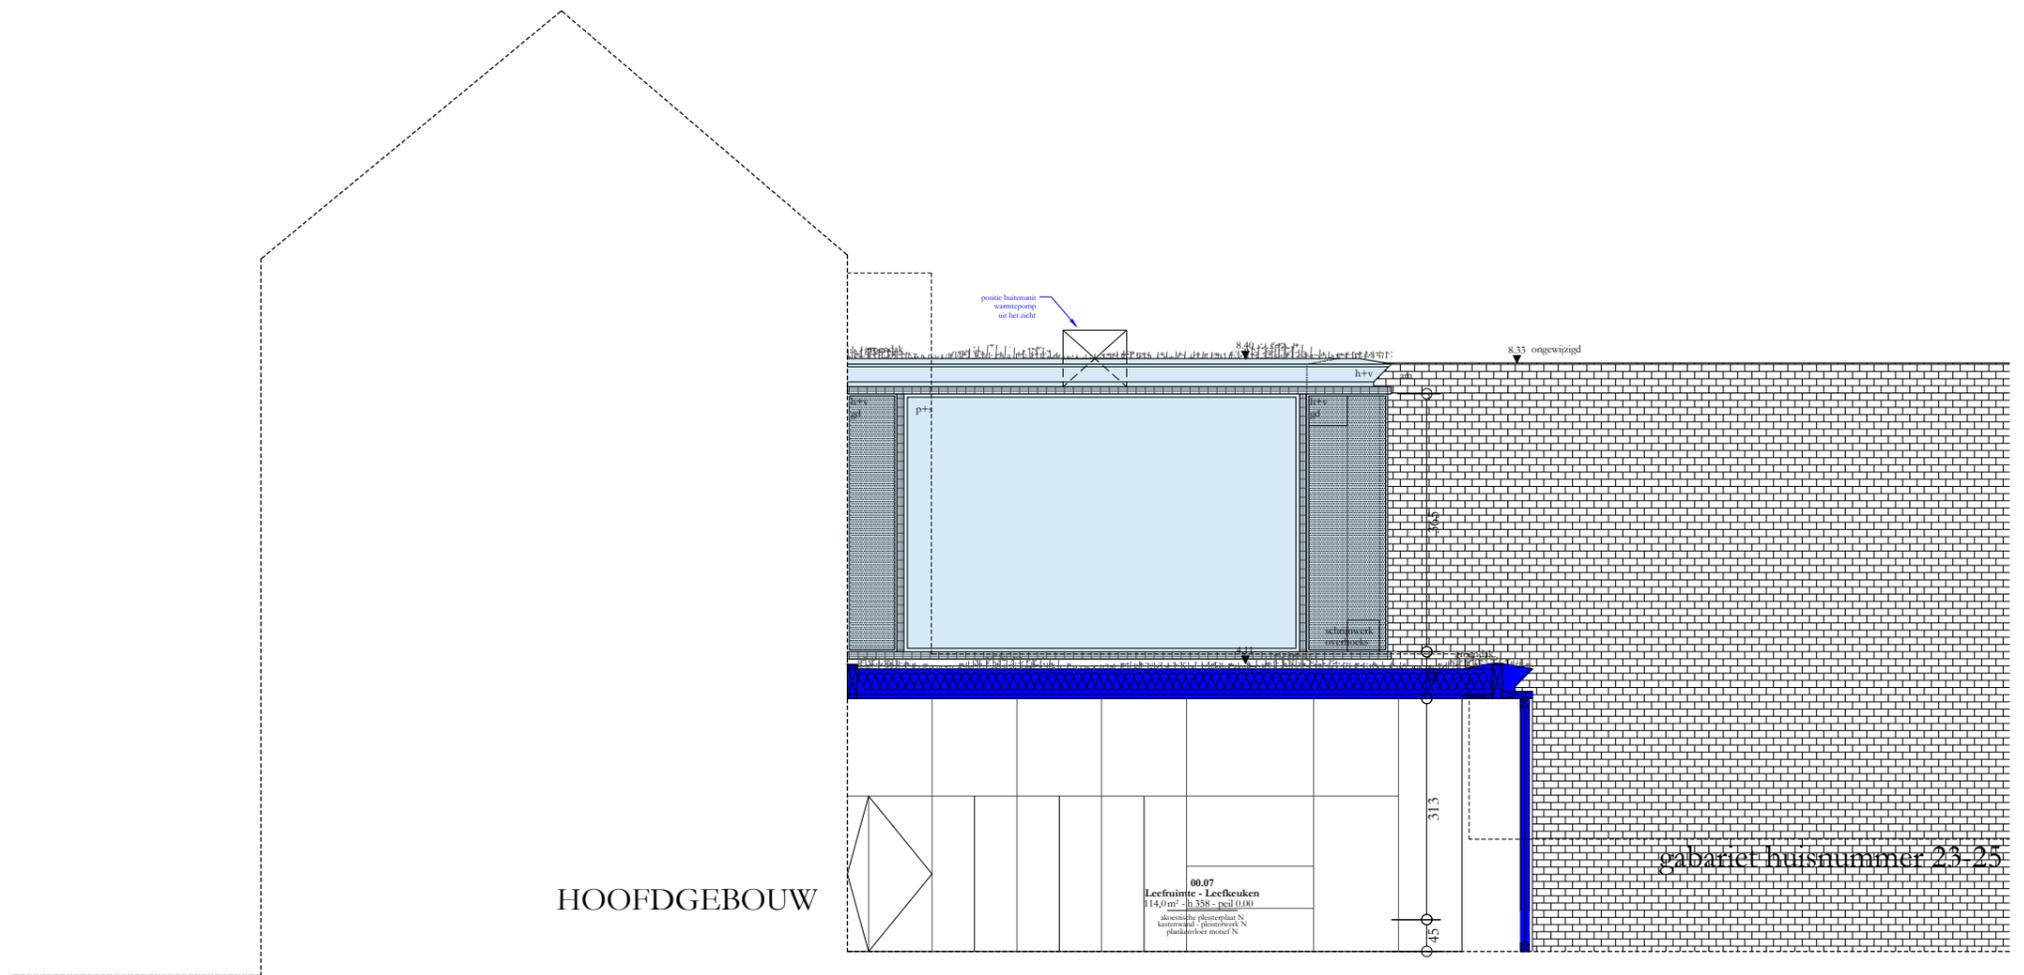



PROJECT 2006 Herenwoning Lousbergskaaï
 ADRES Catheline Depuydt - Bénédicte Van Den Driessche
 BOUWHEER Vlaanderenstraat 77, 9000 Gent
 DATUM 01.03.2021

BA_Herenwoning Lousbergskaaï_G_N_ZW_Voorgevel
 herenwoning lousbergskaaï
GEVELAANZICHT Nieuwe Toestand Voorgevel

0 1 2 3 4m
 schaal 1:100

Forelstraat 55b, 9000 Gent
 wim@annoarchitecten.be . www.annoarchitecten.be . 09 329 46 98

aNNo
 ARCHITECTEN