

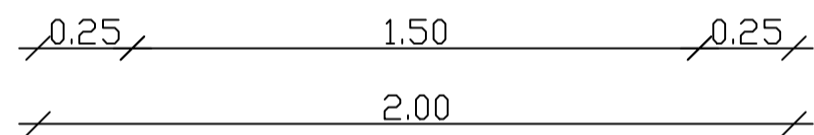
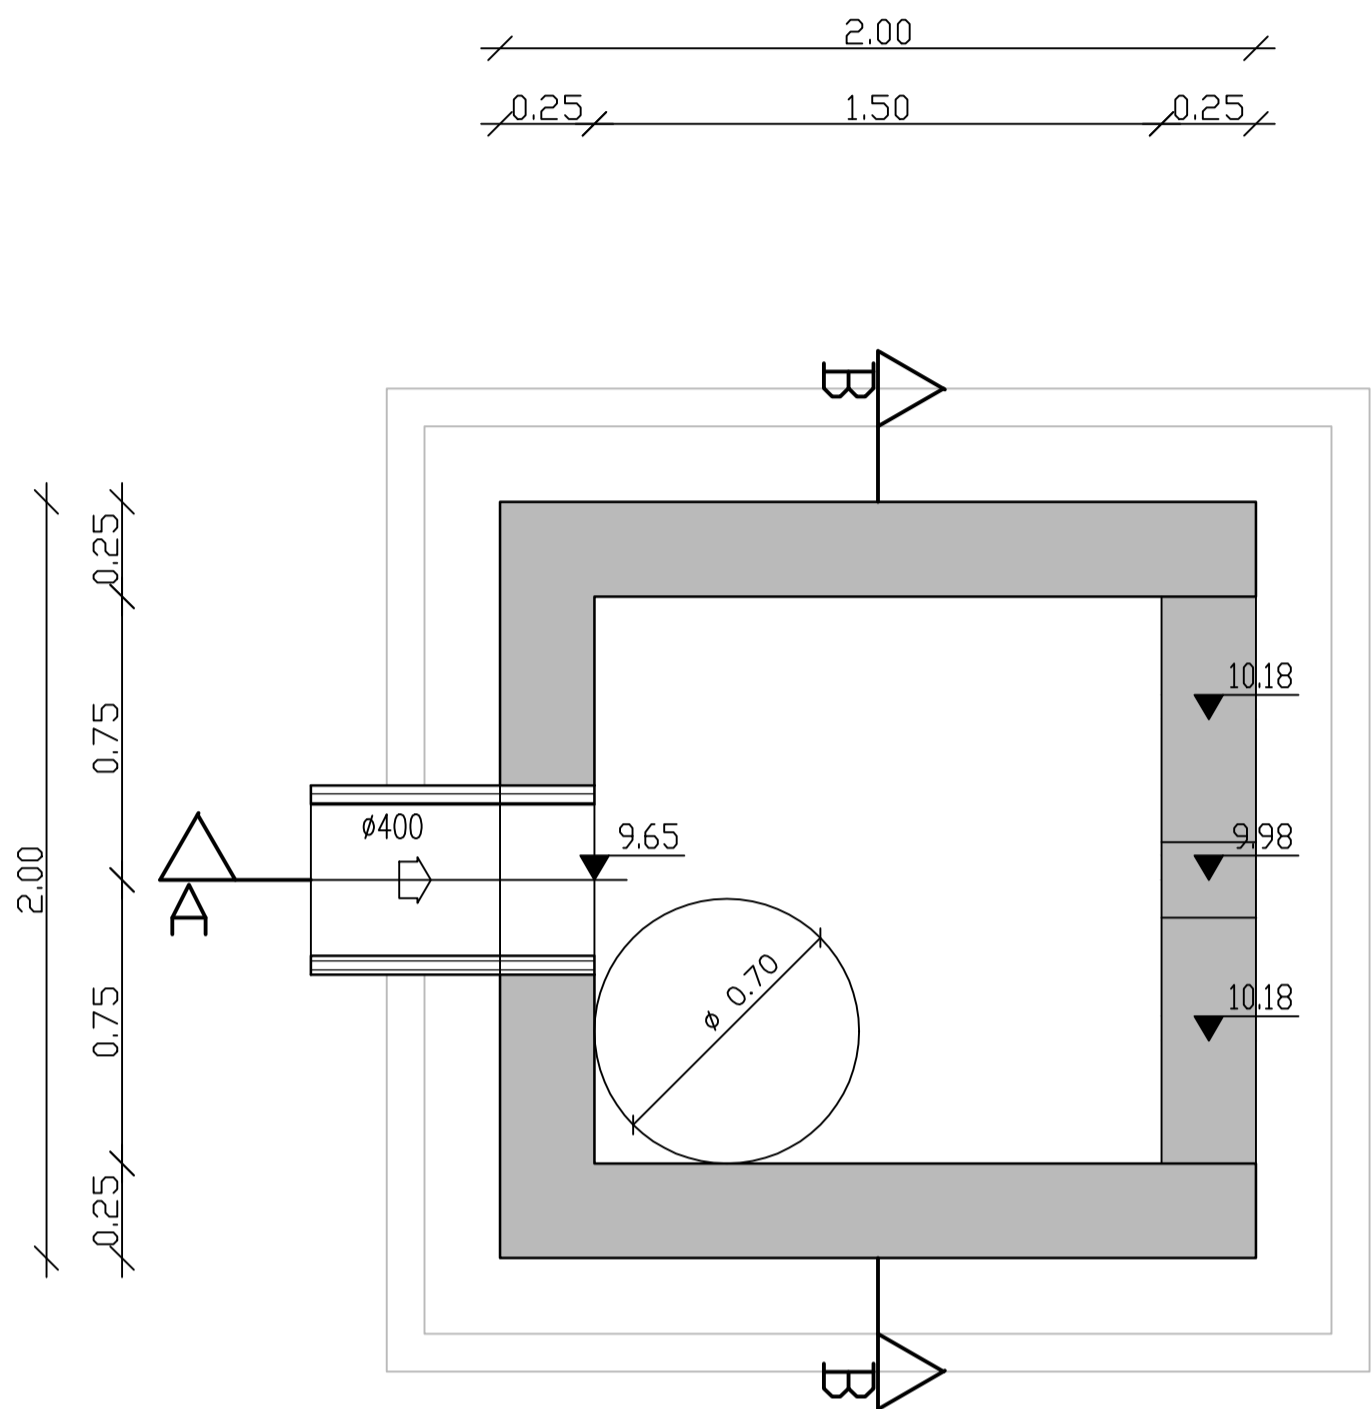


KM1:

Grondplan:

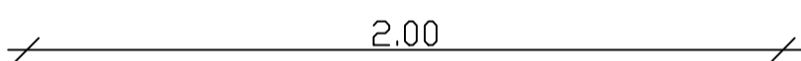

Grondplan dakplaat:

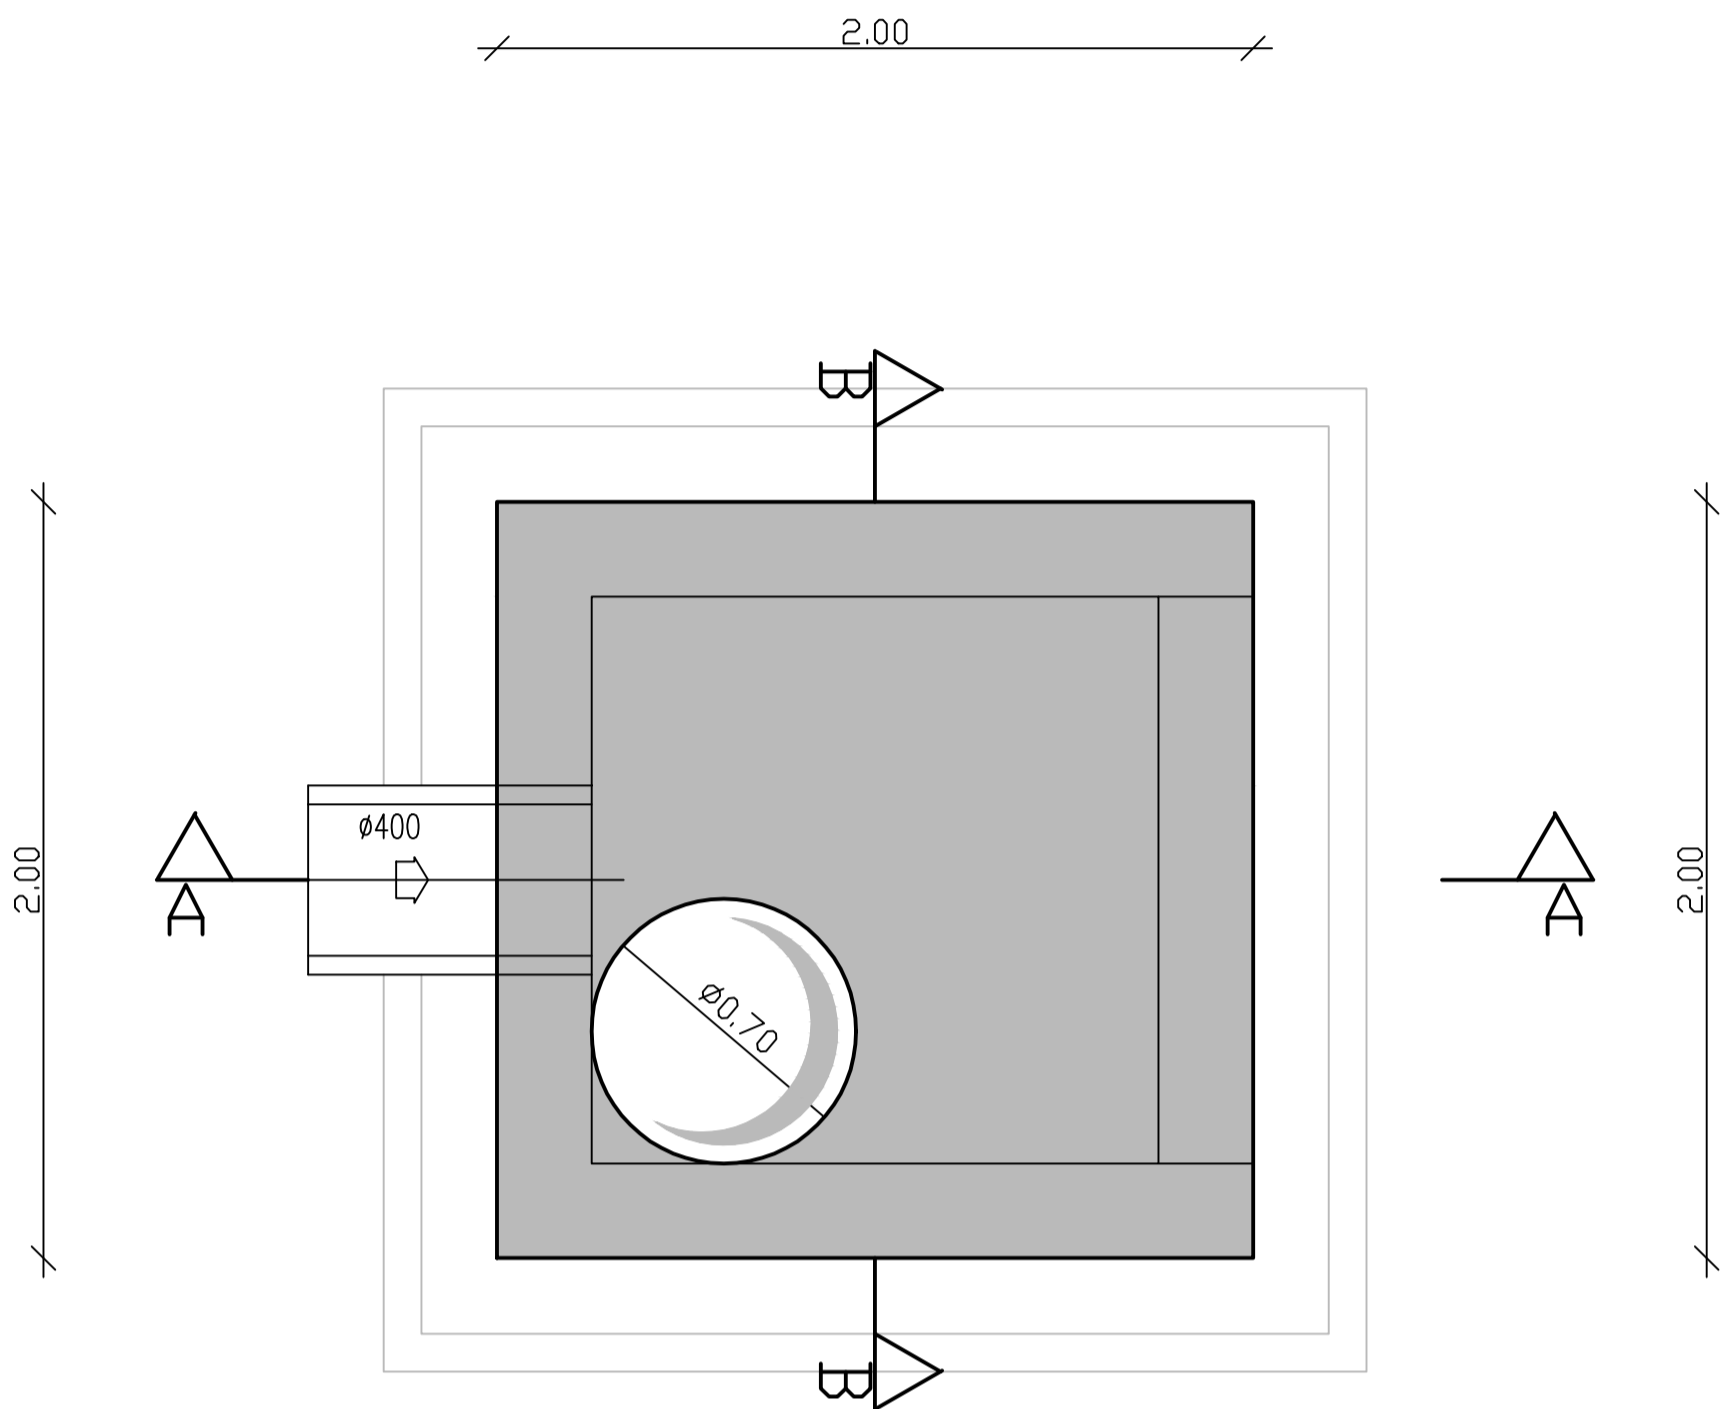


BETONKWALITEIT
C35/45 VOOR GEWAPEND BETON
C30/37 VOOR STROOMPROFIELEN


Nota:
Alle riooldeksels moeten buiten de lijnvormige elementen geplaatst worden

Dakplaat onder helling
in functie van het wegenisontwerp.

Doorsnede AA:

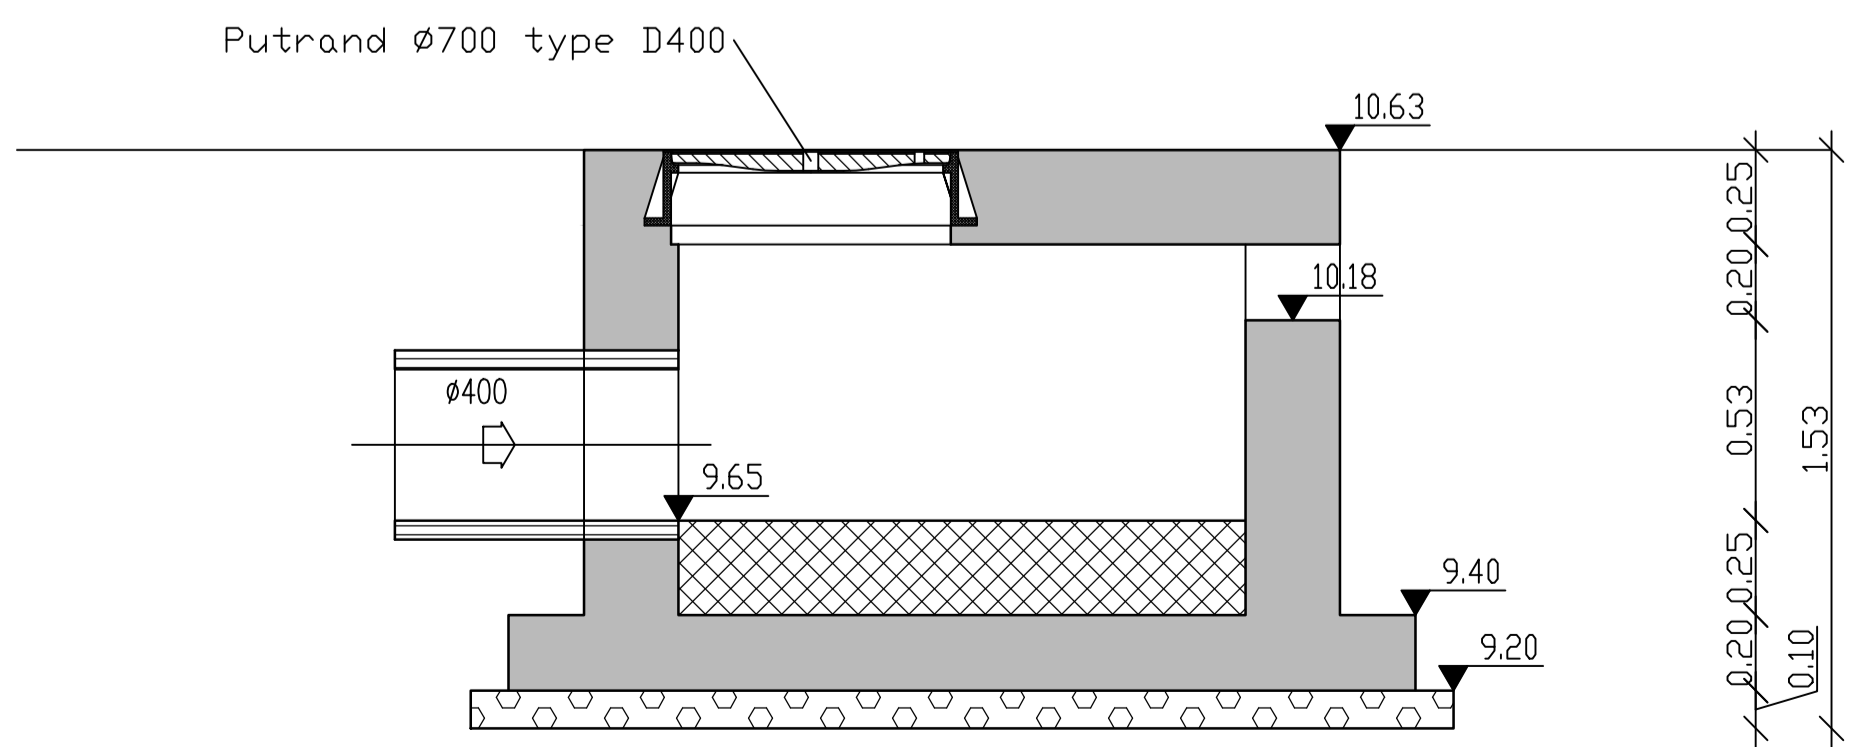

Doorsnede BB:

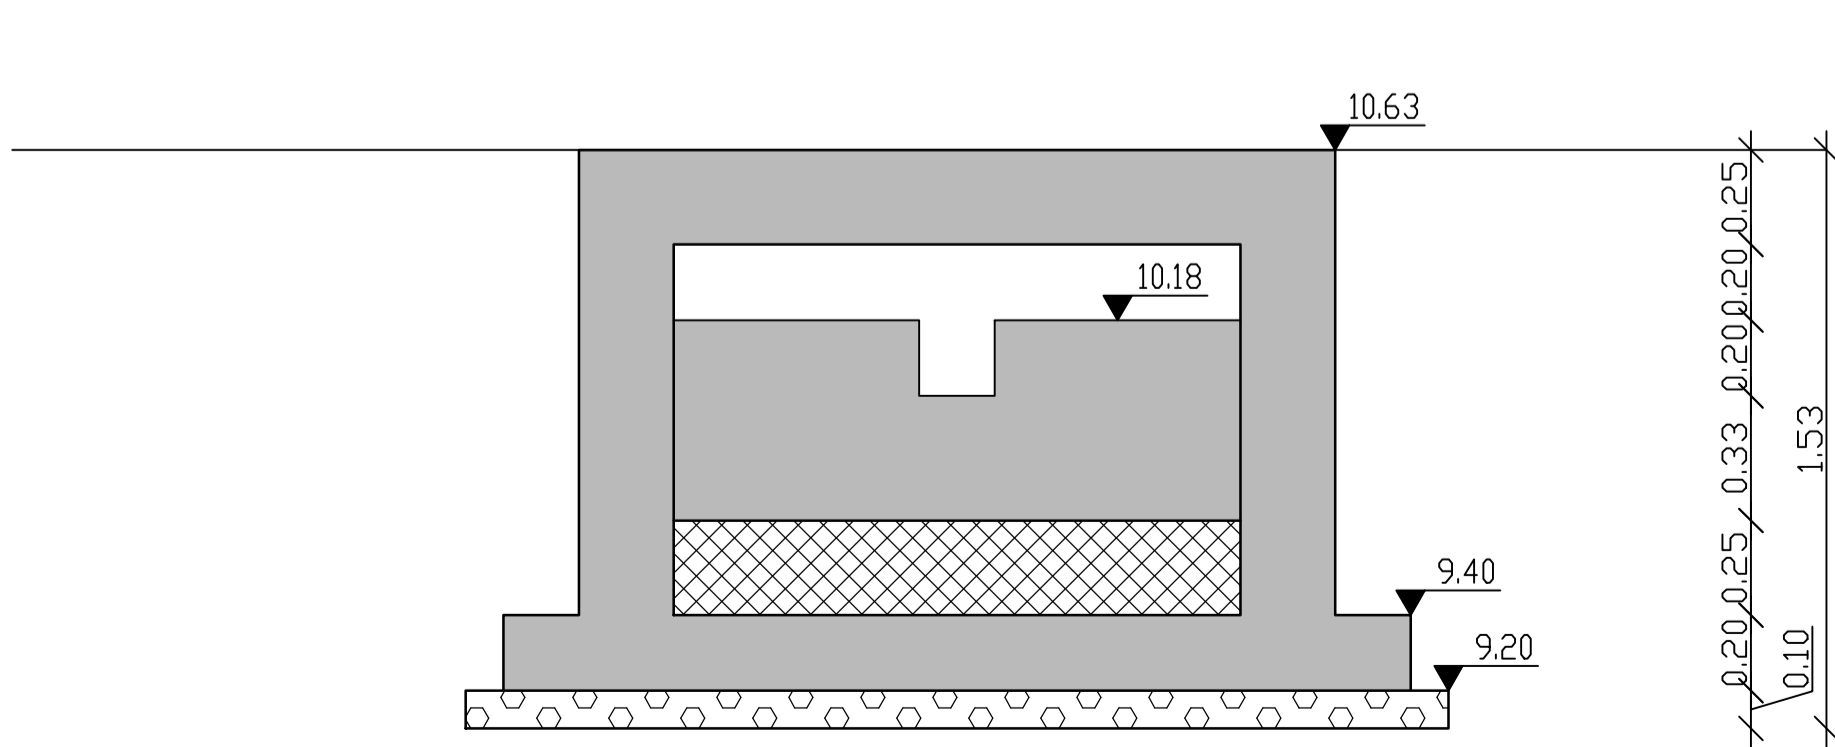

Gemeente
Duffel

Gemeentestraat 21
2570 DUFFEL

GEHECHT AAN
Duffel

Gelezen en goedgekeurd door de gemeenteraad
in zitting van:

Burgemeester
mevr. Sofie Joosen

Gemeentesecretaris
dhr. Tim Op de Beeck

PROVINCIE ANTWERPEN
GEMEENTE DUFFEL

RIOLERINGS- EN WEGENISWERKEN IN DE LINTSESTEENWEG

S.BILT

S.BILT
Antwerpssteenweg 45
B-2830 Willebroek
T +32 3 216 71 53
F +32 3 440 95 90
www.sbilt.be

ing. Ise Van Hauteghem

ing. Barbara Verhoeven

DATUM	HISTORIEK	TEKENAAR	DATUM	HISTORIEK	TEKENAAR
18-08-2020	Aangepast voorontwerp naar overleg 30/06/20	KVG			
06-02-2019	Voorontwerp	KVG			

projectnummer :
044 - 002
plannummer :
10.3/4

revisie :
A

1 VOORSTUDE
2 ONTWERP
3 VERGUNNING

4 ANBESTEDING
5 UITVOERING
6 AS-BUILT

school : 1/20
formaat : 0,840 * 0,594
= 0,50m²