Schalen: Lengte: 1/500
Hoogte: 1/100

VERGELIJKINGSVLAK
1.00m T.A.W.

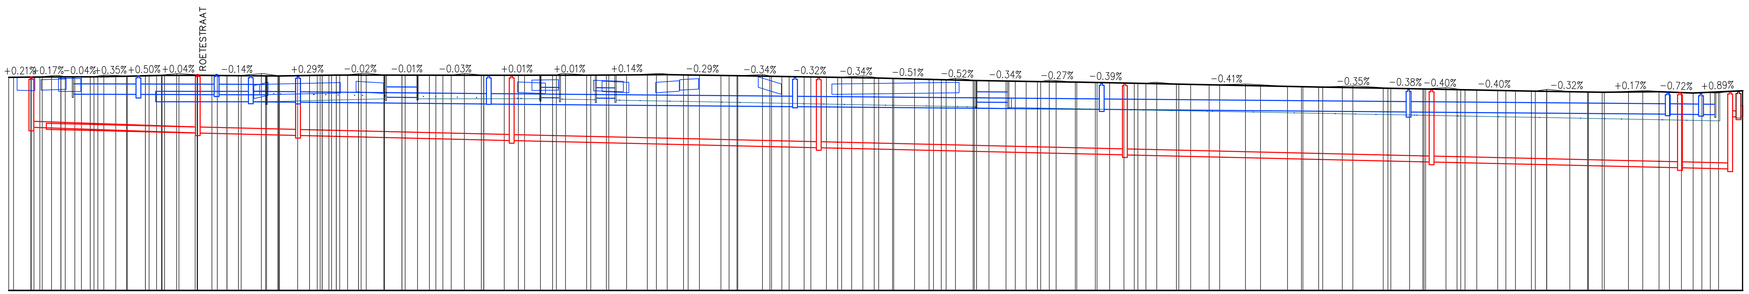

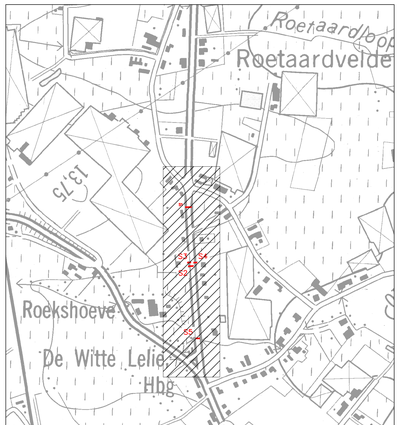

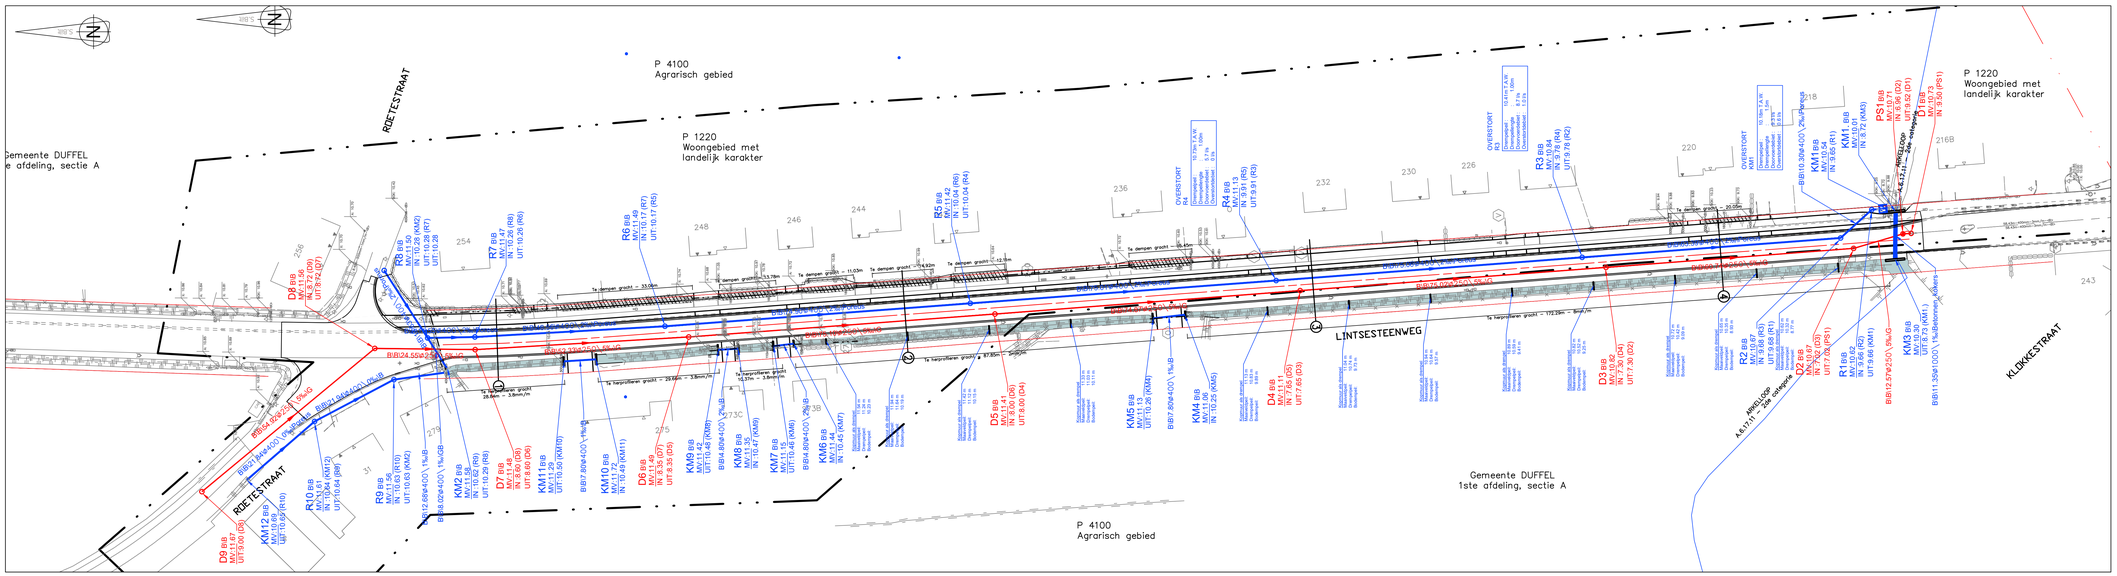

Gemeente Duffel
Gemeentestraat 21
2570 DUFFEL

Gelezen en goedgekeurd door de gemeenteraad in zitting van:

Burgemeester
mevr. Sofie Joosen

Gemeentesecretaris
dhr. Tim Op de Beeck

GEHECHT AAN Duffel

PROVINCIE ANTWERPEN
GEMEENTE DUFFEL

RIOLERINGS- EN WEGENISWERKEN IN DE LINTSESTEENWEG

S.BILT
Antwerpsesteenweg 45
B-2830 Willebroek
T +32 3 440 99 50
F +32 3 440 99 60
www.sbilt.be

3:\Aanvraagtekening\DVE.JPG

Vervoort
ing. Ilse Van Hautegheim

3:\Aanvraagtekening\1VH.JPG

Vervoort
ir. Barbara Verhoeven

A	19-05-2020	Aangepast voorontwerp nav overleg 30/05/20	KVG			
–	06-02-2019	Voorontwerp	KVG			
	DATUM	HISTORIEK	TEKENAAR	DATUM	HISTORIEK	TEKENAAR

GRONDPLAN RIOLERINGSWERKEN

projectnummer : 044 - 002
plannummer : 7.51
revisie : A

fase :
V VOORSTUDIE
VO VOORONTWERP
O ONTWERP
U UITVOERING
A AANBESTEDING
UI UITVOERING
B AS-BUILT

schaal : 1:500
formaat : L 297 * 0,742
H 0,841m²

© Copyright auteursrecht voorbehouden