



Typedwarsprofiel 1

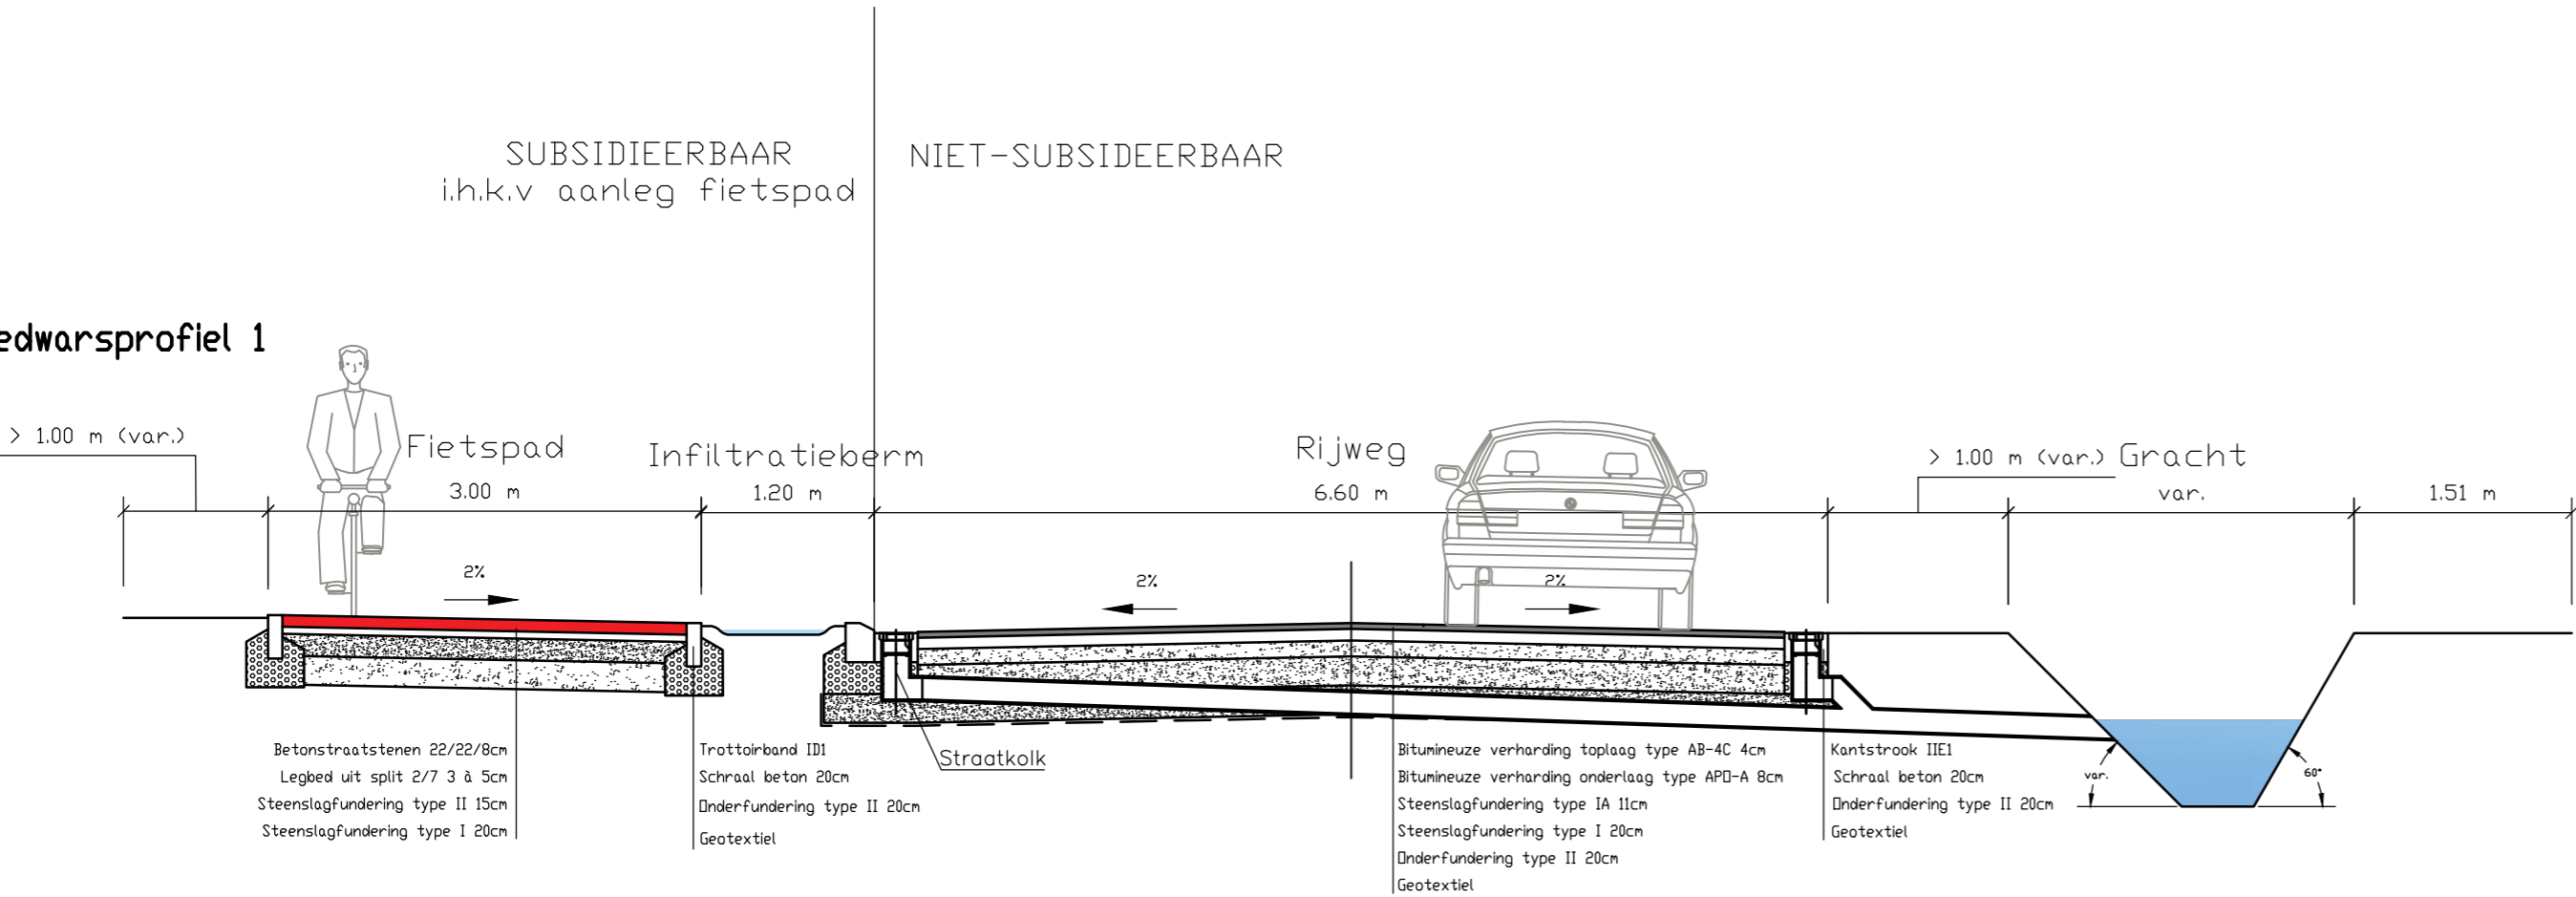

Typedwarsprofiel 2

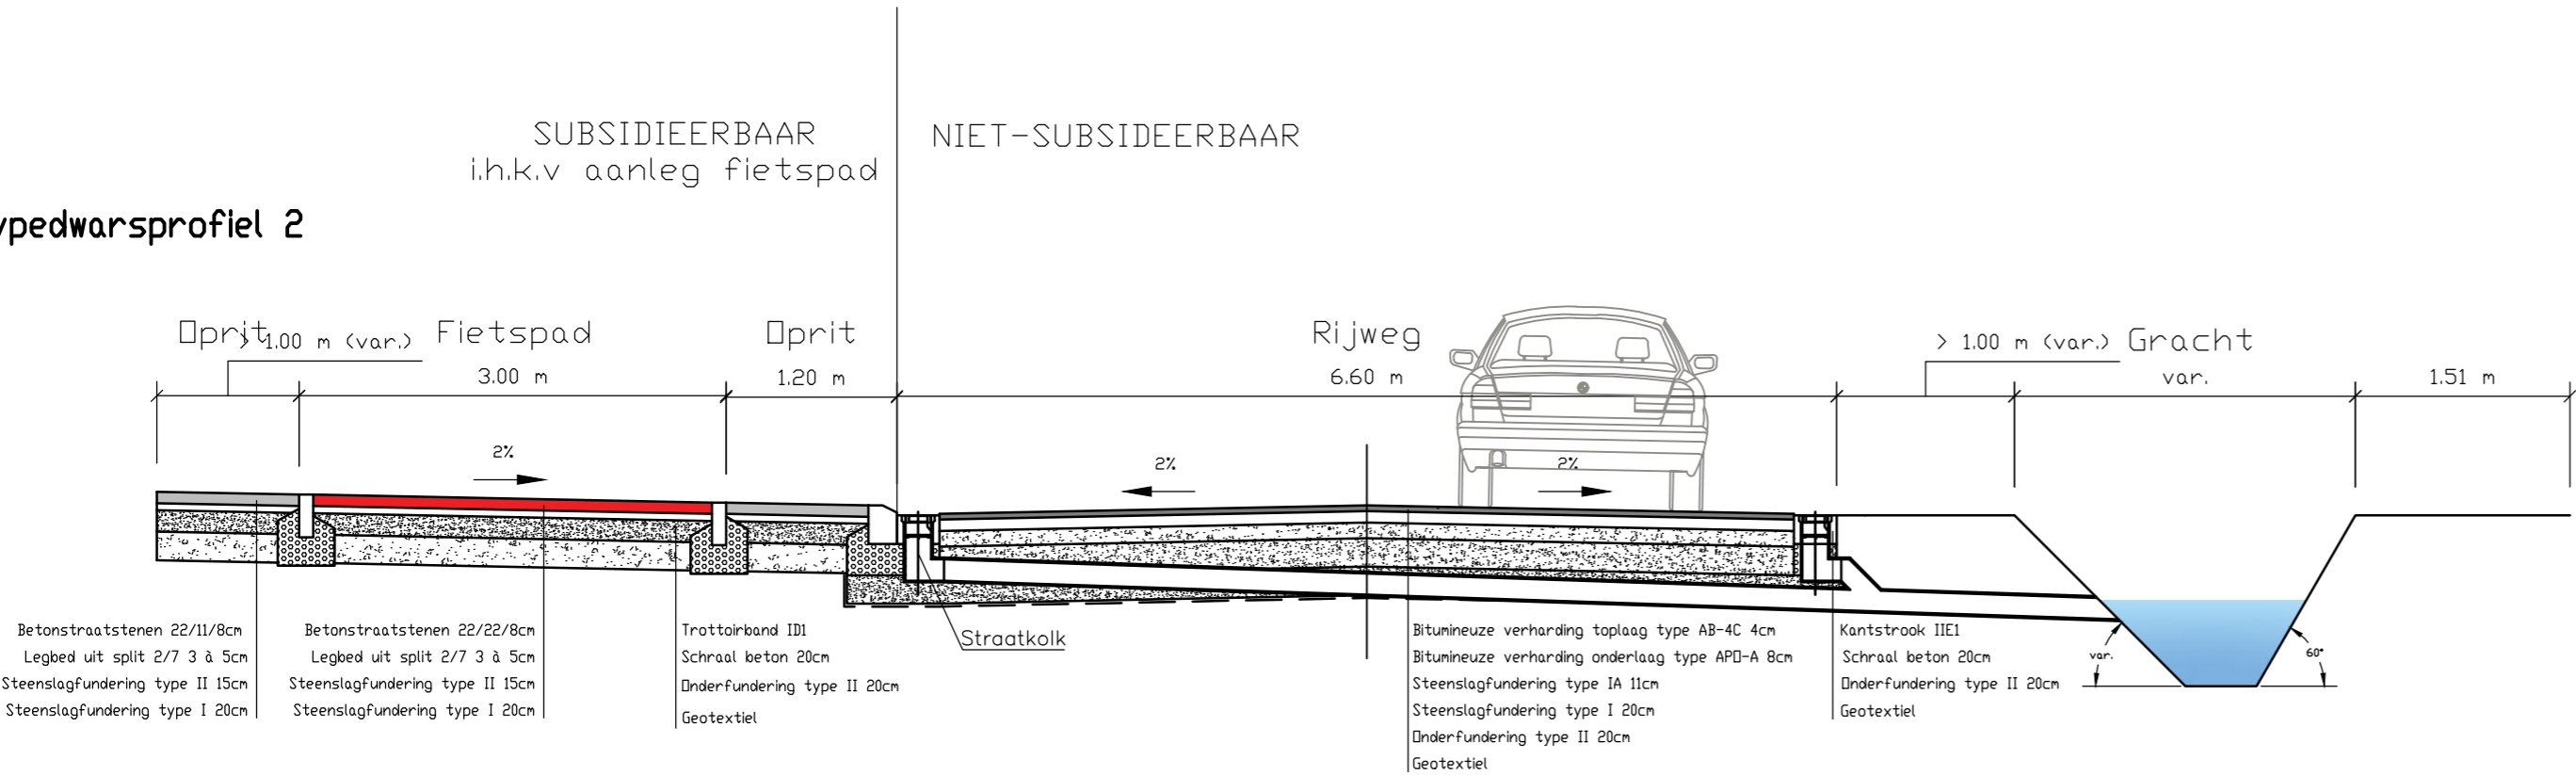

Gemeente  
Duffel

Gemeentestraat 21  
2570 DUFFEL

GEHECHT AAN  
Duffel

Gelezen en goedgekeurd door de gemeenteraad  
in zitting van:

Burgemeester  
mevr. Sofie Joosen

Gemeentesecretaris  
dhr. Tim Op de Beeck

PROVINCIE ANTWERPEN  
GEMEENTE DUFFEL

RIOLERINGS- EN WEGENISWERKEN IN DE LINTSESTEENWEG

S.BILT

S.Bilt  
Antwerpssteenweg 45  
B-2830 Willebroek  
T +32 3 216 71 53  
F +32 3 440 95 90  
www.sbilt.be

Vennoot  
ing. Ilse Van Hauteghem

Vennoot  
ir. Barbara Verhoeven

DATUM	HISTORIEK	TEKENAAR	DATUM	HISTORIEK	TEKENAAR
A 18-08-2020	Aangepast voorontwerp nav overleg 30/06/20	KVG			
- 06-02-2019	Voorontwerp	KVG			

## TYPEDWARSPROFIELEN TDP1 en TDP2

projectnummer : 044 - 002	plannummer : 11.1/1	revisie : A	fase : V VOORSTUDIE 1 VOORONTWERP 2 ONTWERP 3 VERGUNNING	4 AANBESTEDING 5 UITVOERING 6 AS-BUILT	schaal : 1/50 formaat : 0,630 * 0,297 = 0,19m²
------------------------------	------------------------	----------------	--	--	--

P:\044 Duffel\044002 Lintsesteenweg\6 GRA\044\_002\_1\_0\_0\_0