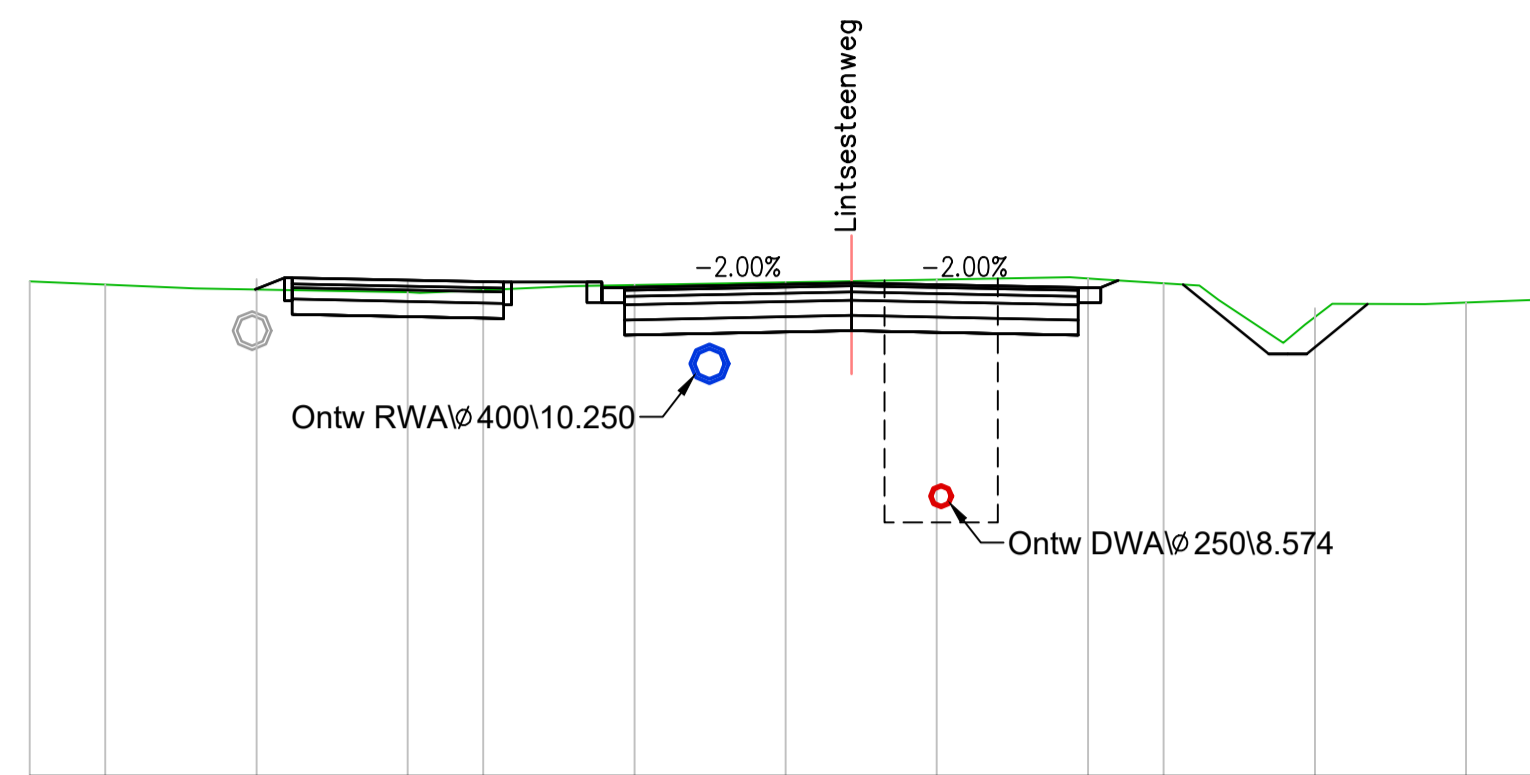
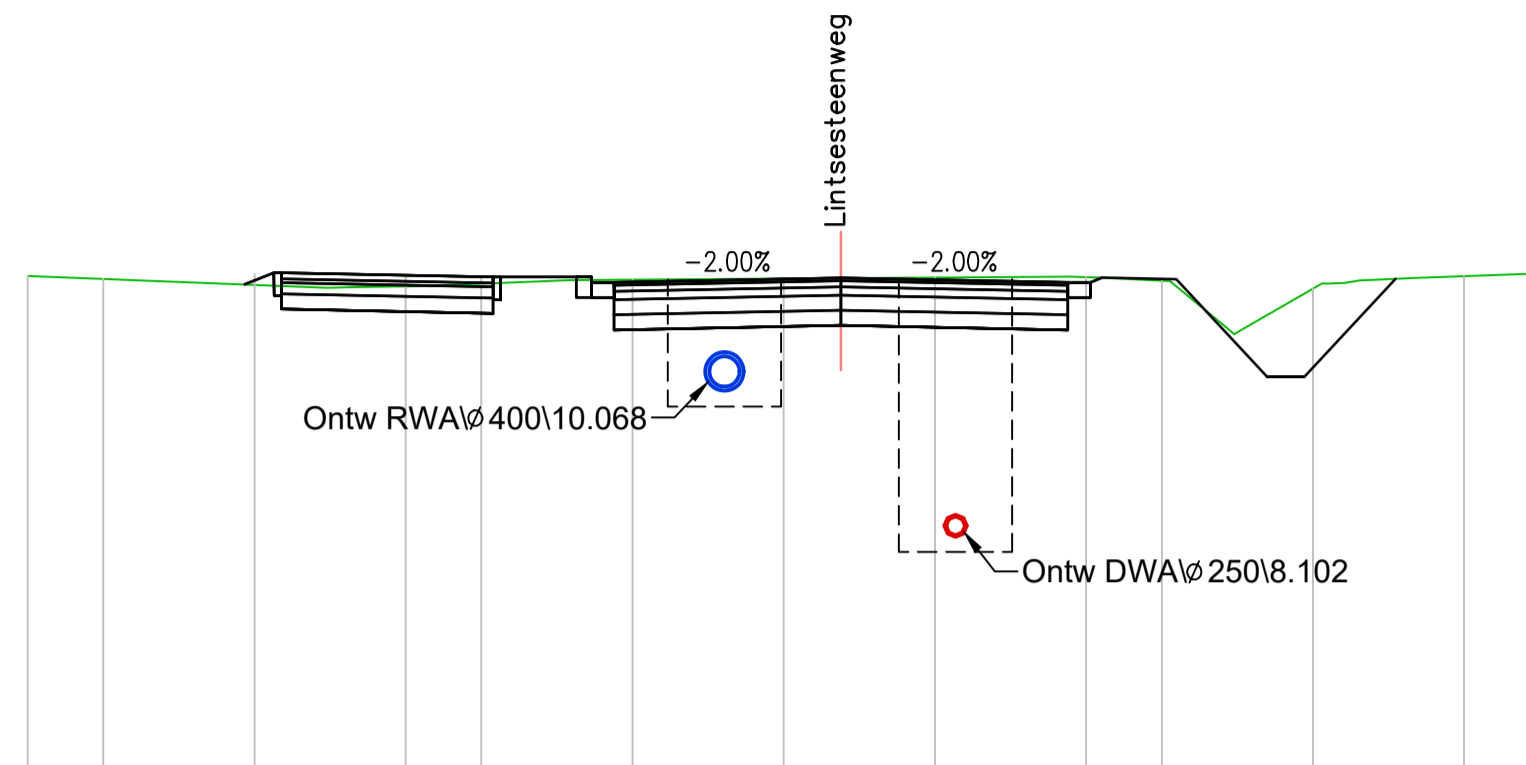



Vergelijkingsvlak
5.00 m T.A.W.

[illegible]


Vergelijkingsvlak
5.00 m T.A.W.

[illegible]

Vergelijkingsvlak
5.00 m T.A.W.

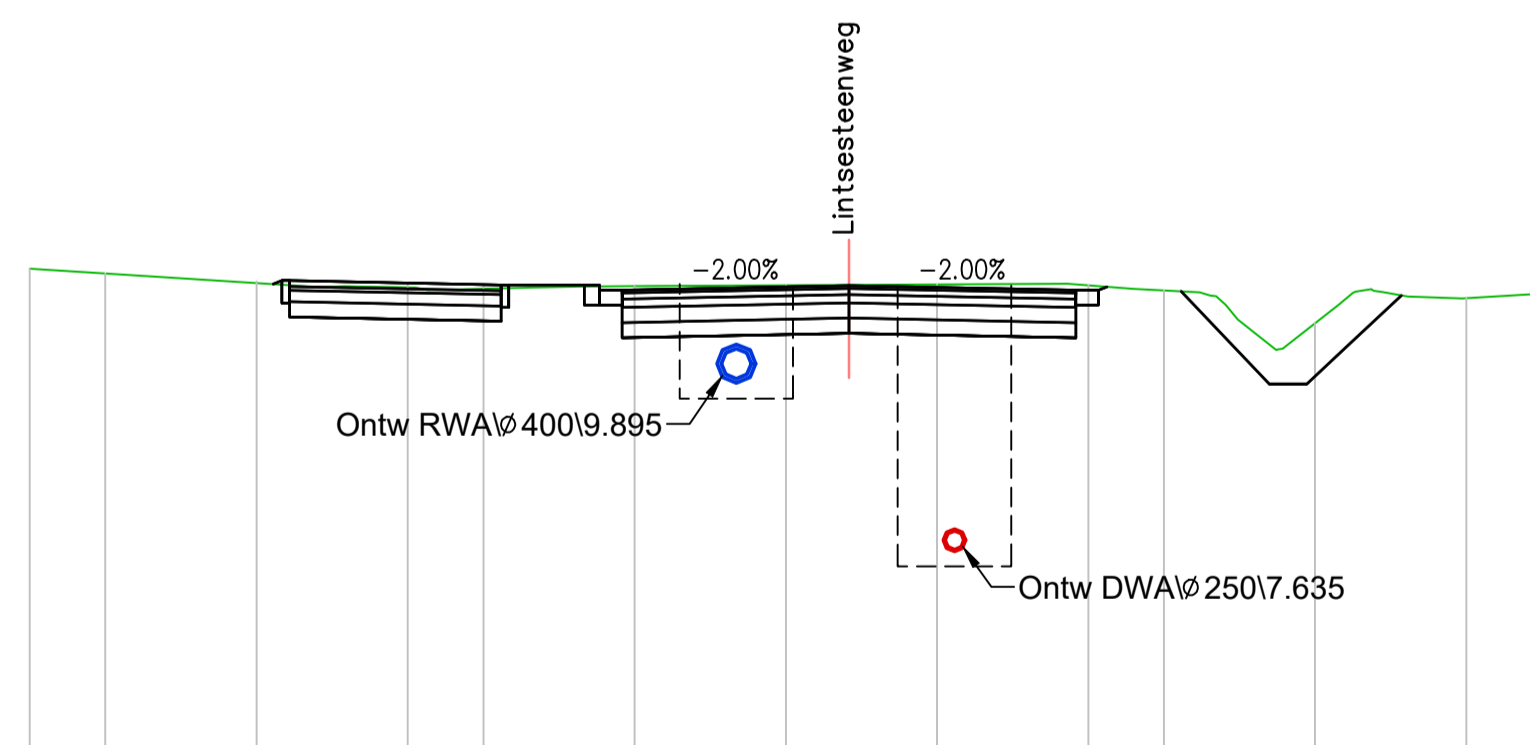[illegible]

Vergelijkingsvlak
5.00 m T.A.W.

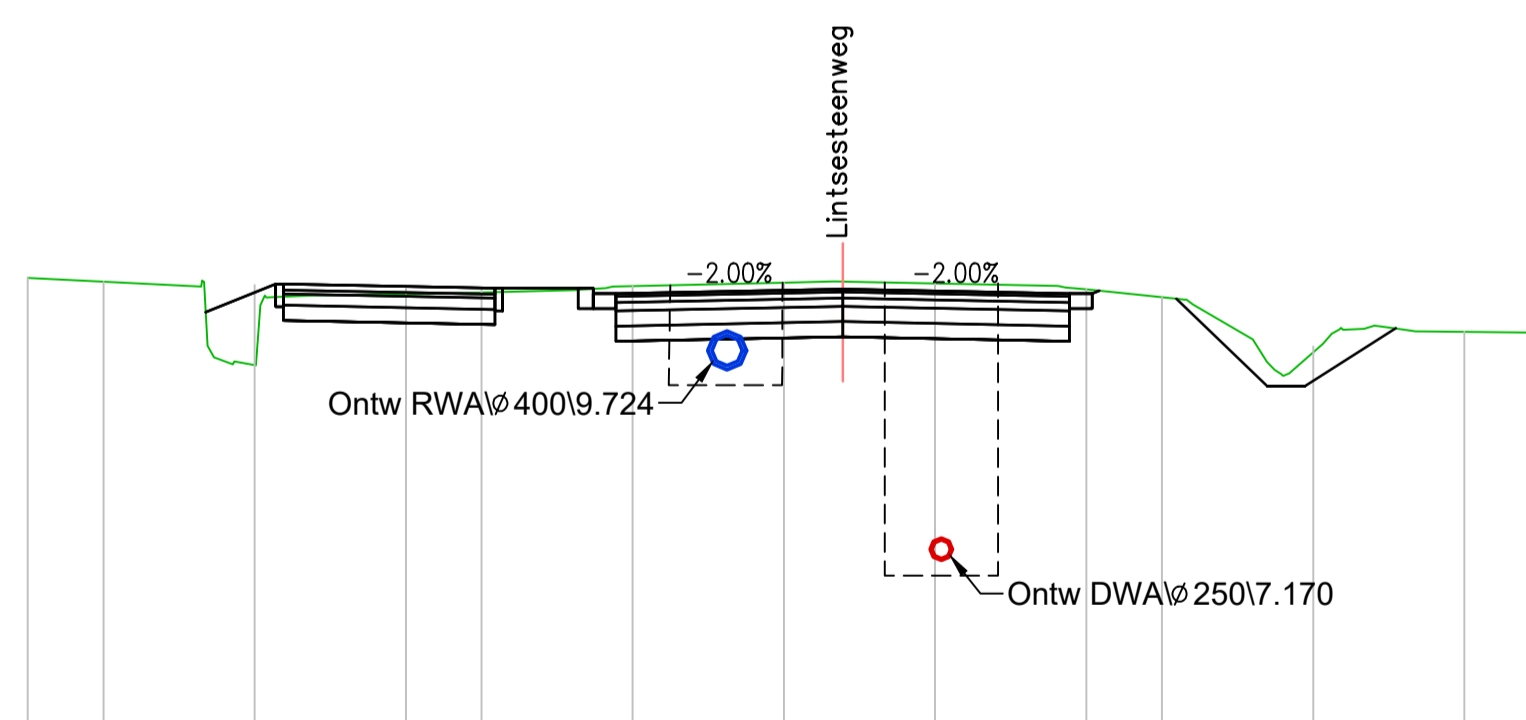

Best. Hoogte	10,88	10,65	10,77	9,78	10,62	10,65	10,67	10,68	10,72	10,77	10,82	10,83	10,83	10,60	10,53	10,07	9,61	10,21	10,15	10,16
Ontw. hoogte		10,65	10,79	10,79	10,62	10,65	10,67	10,68	10,72	10,77	10,82	10,83	10,83	10,60	10,53	10,07	9,61	10,21	10,15	10,16
Tussenaafstand	0,36	0,36	0,36	0,36	2,30	0,40	0,40	1,30	0,30	3,00	10,74	3,00	3,00	0,36	0,36	0,36	0,36	0,36	0,36	0,36

Gelezen en goedgekeurd door de gemeenteraad
in zitting van:


Burgemeester
mevr. Sofie Joosen

Gemeentesecretaris
dhr. Tim Op de Beeck



PROVINCIE ANTWERPEN
GEMEENTE DUFFEL


RIOLERINGS- EN WEGENISWERKEN IN DE LINTSESTEENWEG

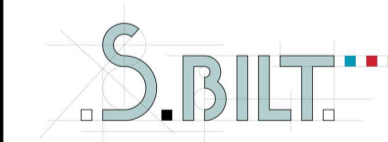

S.Bilt
Antwerpssesteenweg 45
B-2830 Willebroek
T +32 3 216 71 53
F +32 3 440 95 90
www.sbilt.be

ΣΜαυτγην

Vennoot
ing. Ilse Van Hauteghem



Vennoot
ir. Barbara Verhoeven

2019						
A	18-08-2020 06-02-2019	Aangepast voorontwerp nav overleg 30/06/20 Voorontwerp	KVG KVG			
	.DATUM	.HISTORIEK	TEKENAAR	DATUM	HISTORIEK	TEKENAAR

DWARSPROFIELEN
DP1 t.e.m. DP4

projectnummer :	044 - 002	fase :	V VOORSTUDIE	4 AANBESTEDING
plannummer :	9.1/1	revisie :	1 VOORONTWERP	5 UITVOERING
	A		2 ONTWERP	6 AS-BUILT
			3 VERGUNNING	

school : 1/100
formost : $0,840 \cdot 0,594$
 = $0,50\text{m}^2$