
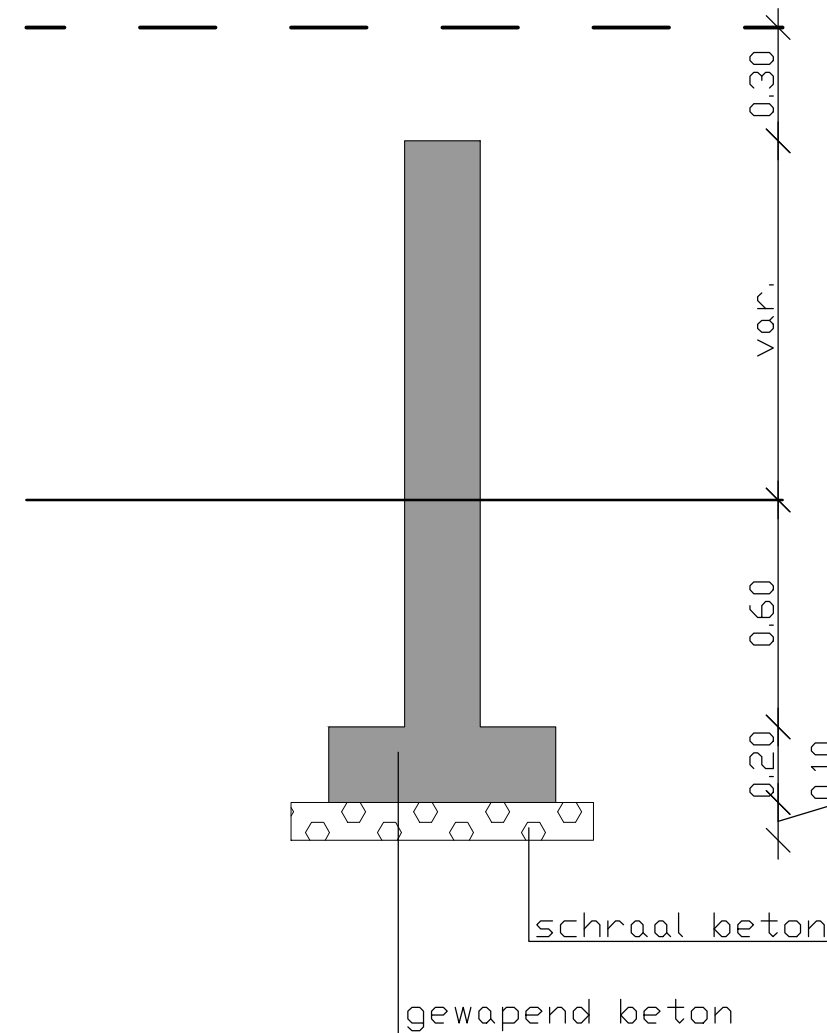


Typedetail Overstortdrempel

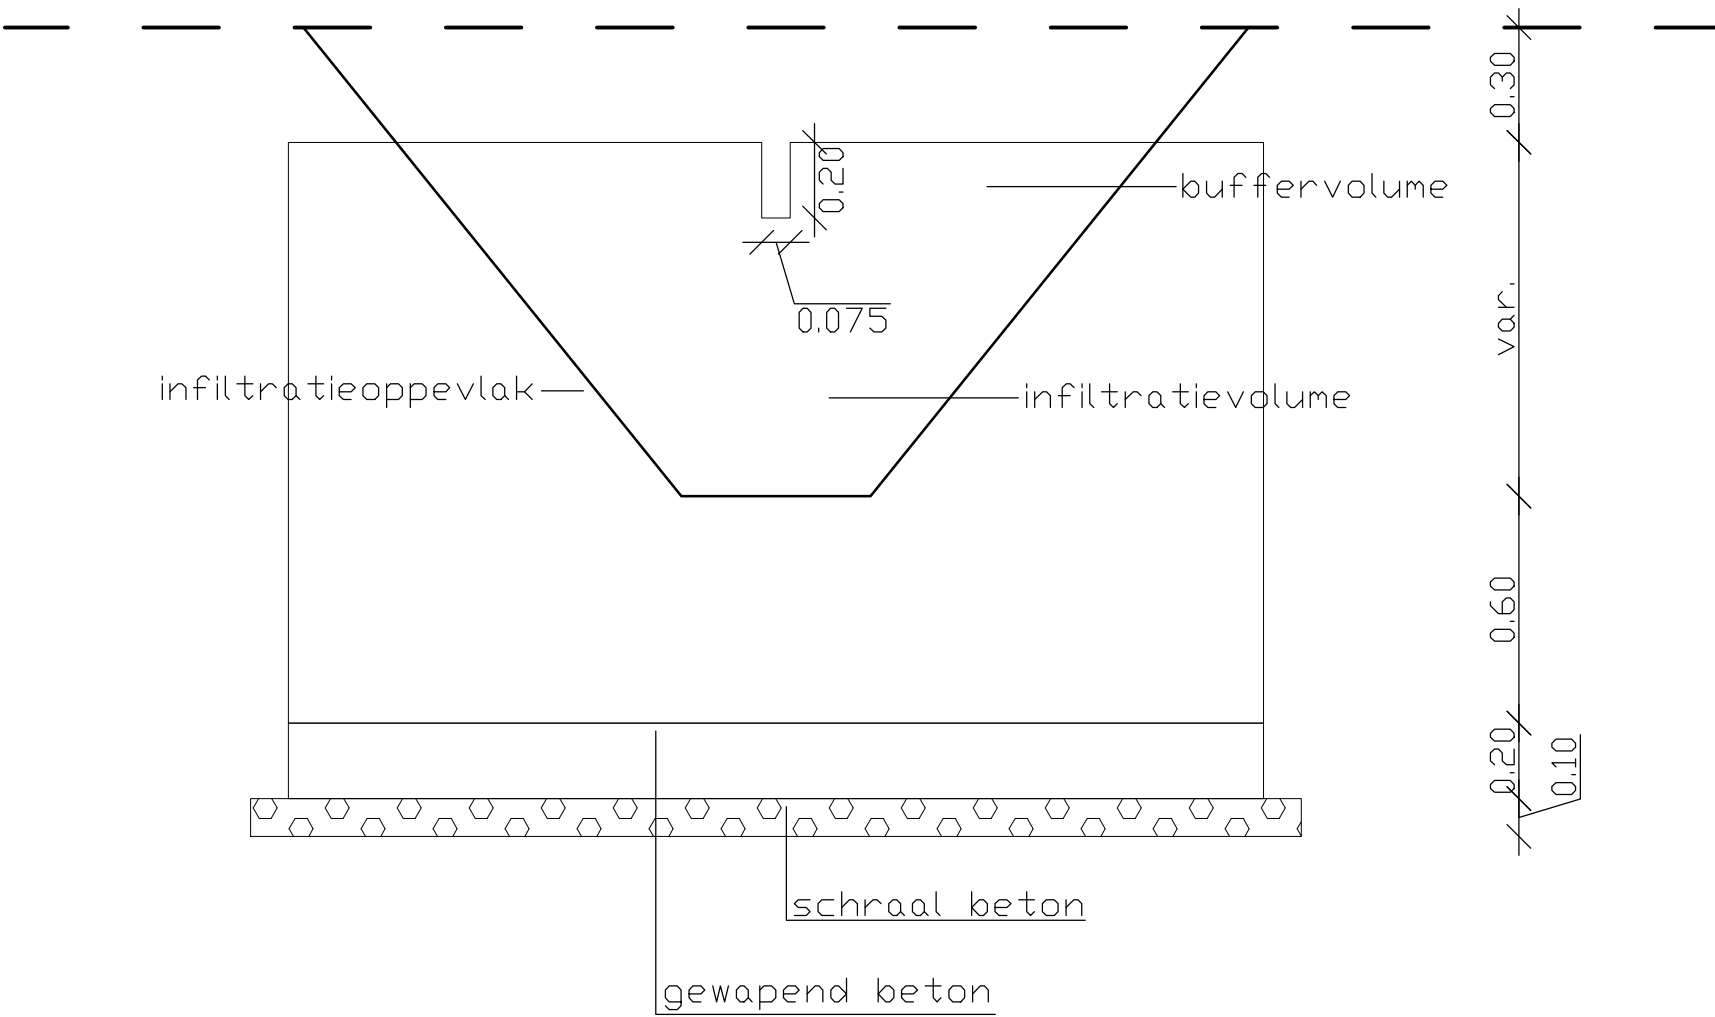

BOUTMEER

Gemeente Duffel

Gemeentestraat 21  
2570 DUFFEL

GEHECHT AAN

Duffel

Gelezen en goedgekeurd door de gemeenteraad in zitting van:

Burgemeester  
mevr. Sofie Joosen

Gemeentesecretaris  
dhr. Tim Op de Beeck

PROJECT

PROVINCIE ANTWERPEN  
GEMEENTE DUFFEL

RIOLERINGS- EN WEGENISWERKEN IN DE LINTSESTEENWEG

STUDIOBUREAU

S.BILT

S.Bilt

Antwerpssteenweg 45  
B-2830 Willebroek  
T +32 3 216 71 53  
F +32 3 440 95 90  
www.sbilt.be

ing. Ilse Van Hauteghem

ir. Barbara Verhoeven

REVISIE

A	18-08-2020	Aangepast voorontwerp nav overleg 30/06/20	KVG		
-	06-02-2019	Voorontwerp	KVG		
DATUM	HISTORIEK	TEKENAAR	DATUM	HISTORIEK	TEKENAAR

PLANMIDEL

TYPEDETAIL  
OVERSTORTDREMPEL

PLANDEGEVEN

projectnummer :  
044 - 002

plannummer :  
12.1/1

revisie :  
A

fase :

IV	VOORSTUDIE	4	AANBESTEDING
1	VOORONTWERP	5	UITVOERING
2	ONTWERP	6	AS-BUILT
3	VERGUNNING		

schaal :  
1/20

formaat :  
0,840 \* 0,297  
= 0,25m²

P:\044 Duffel\044002 Lintsesteenweg\6 GRA\044\_002\_1\_0\_0\_0