




D1:
Grundplan:

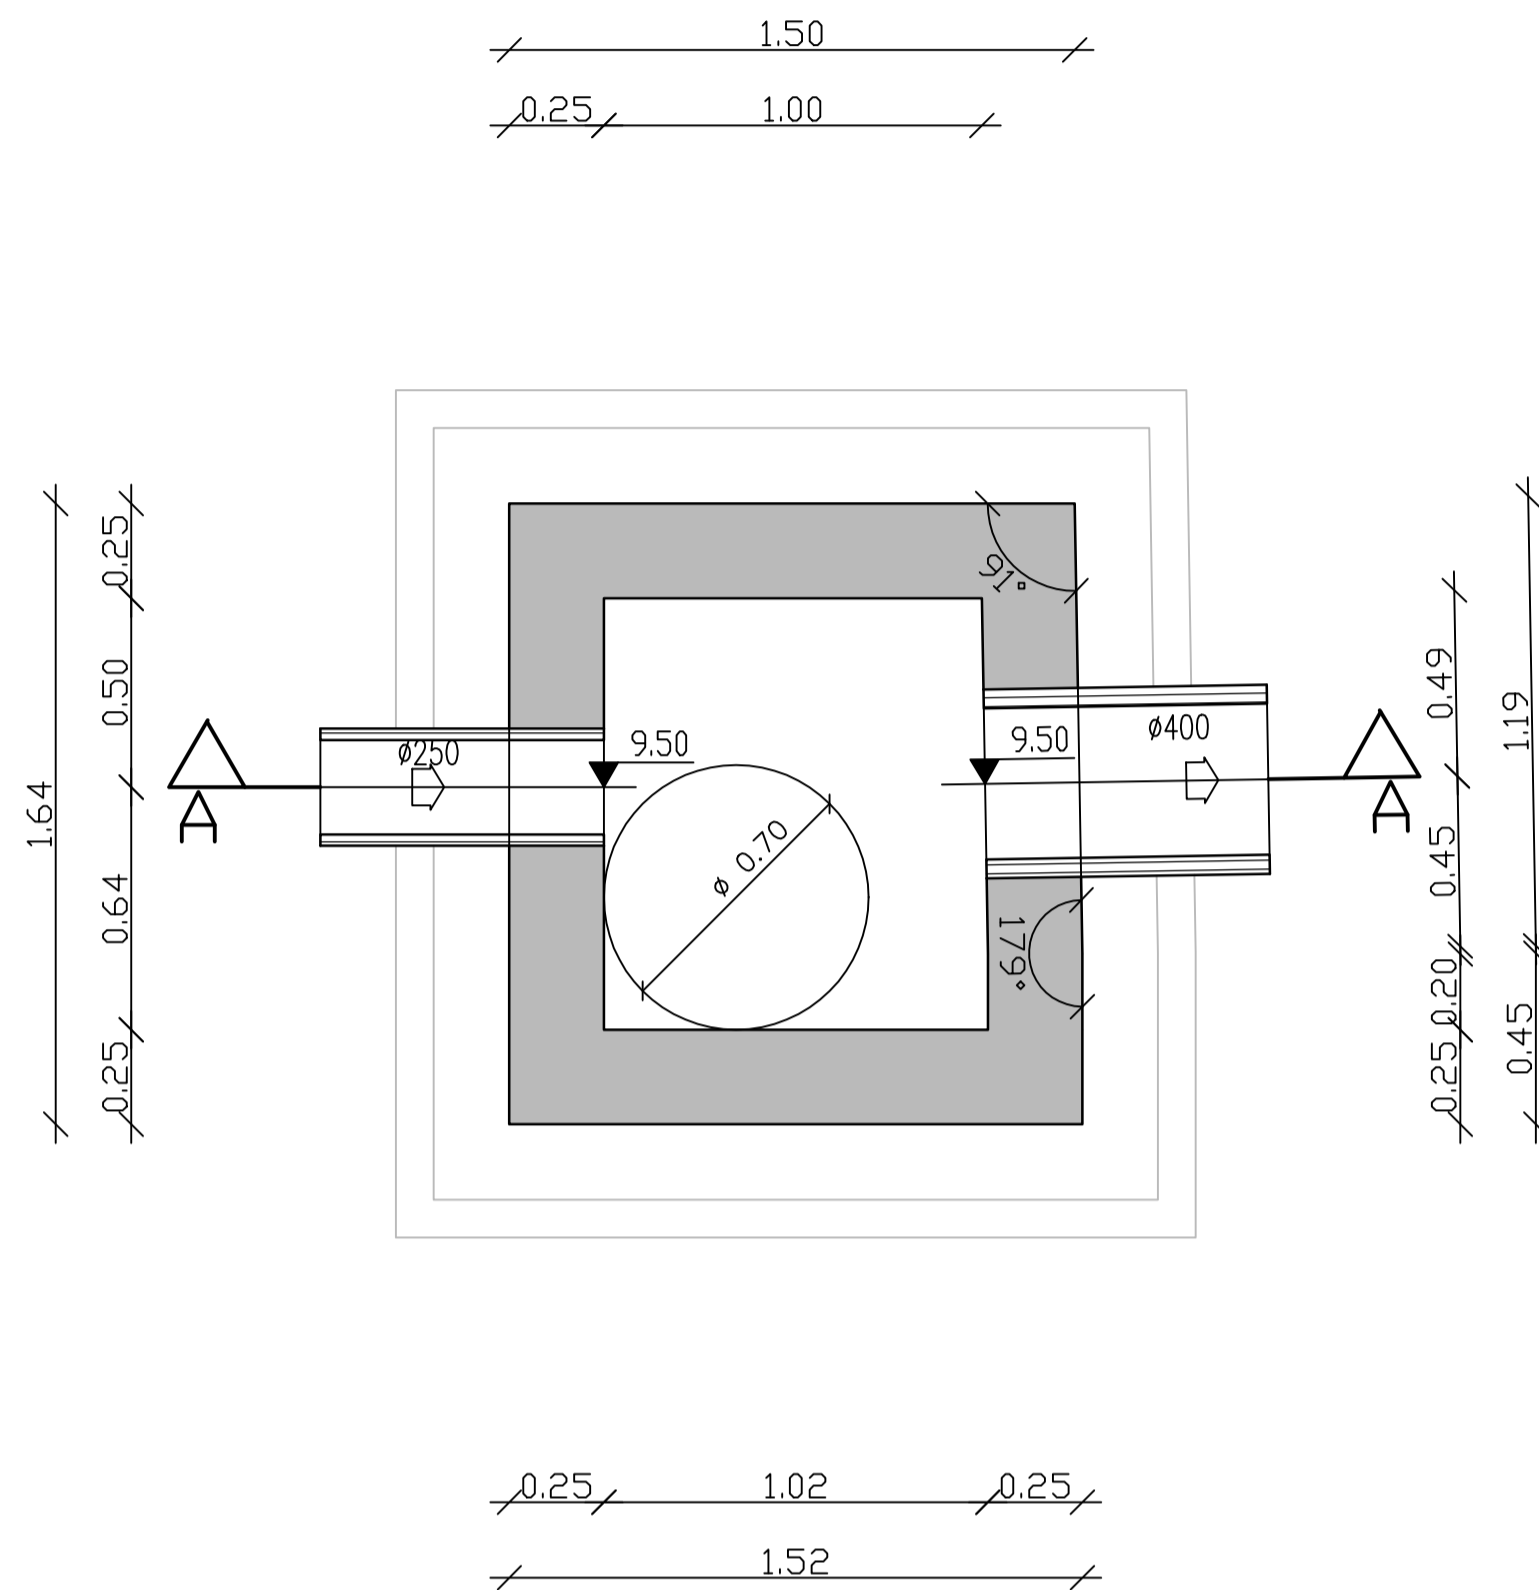


Doornse de AA:

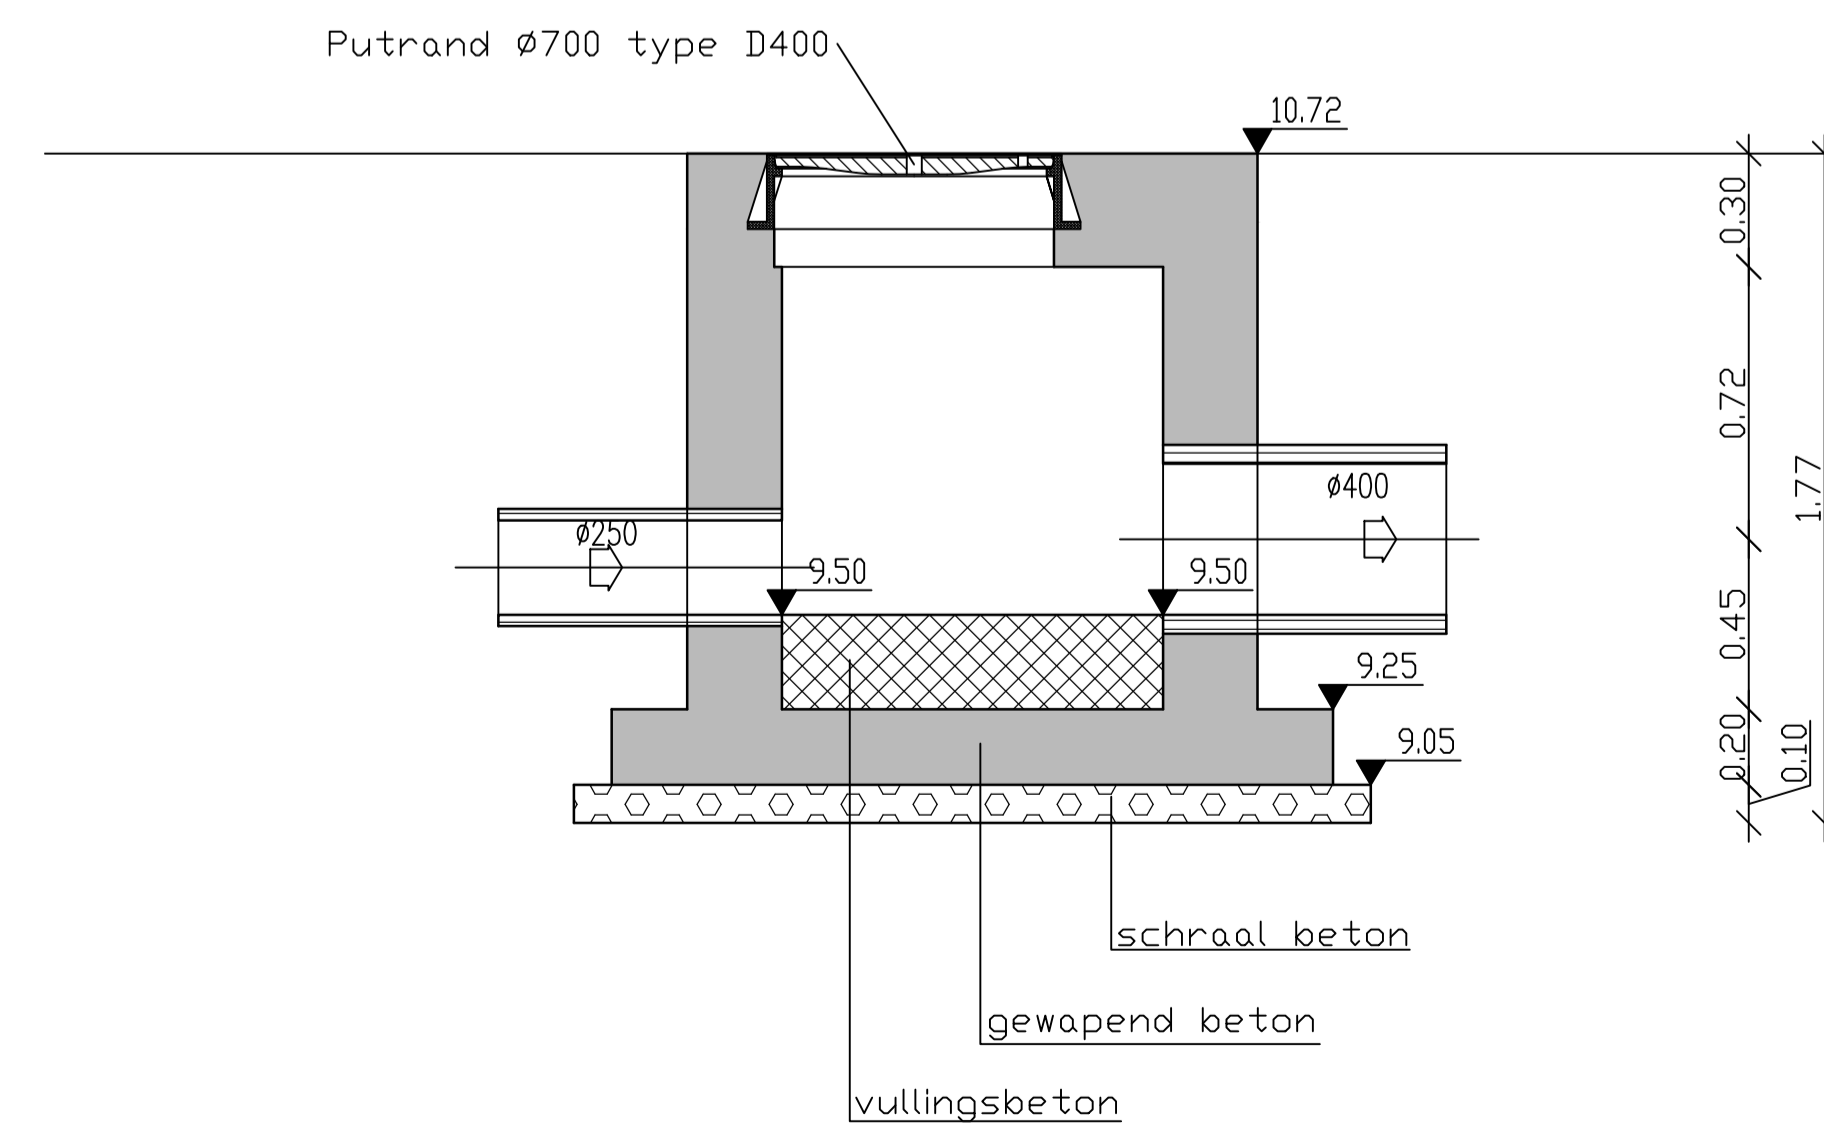

Grondplan dakplaat:

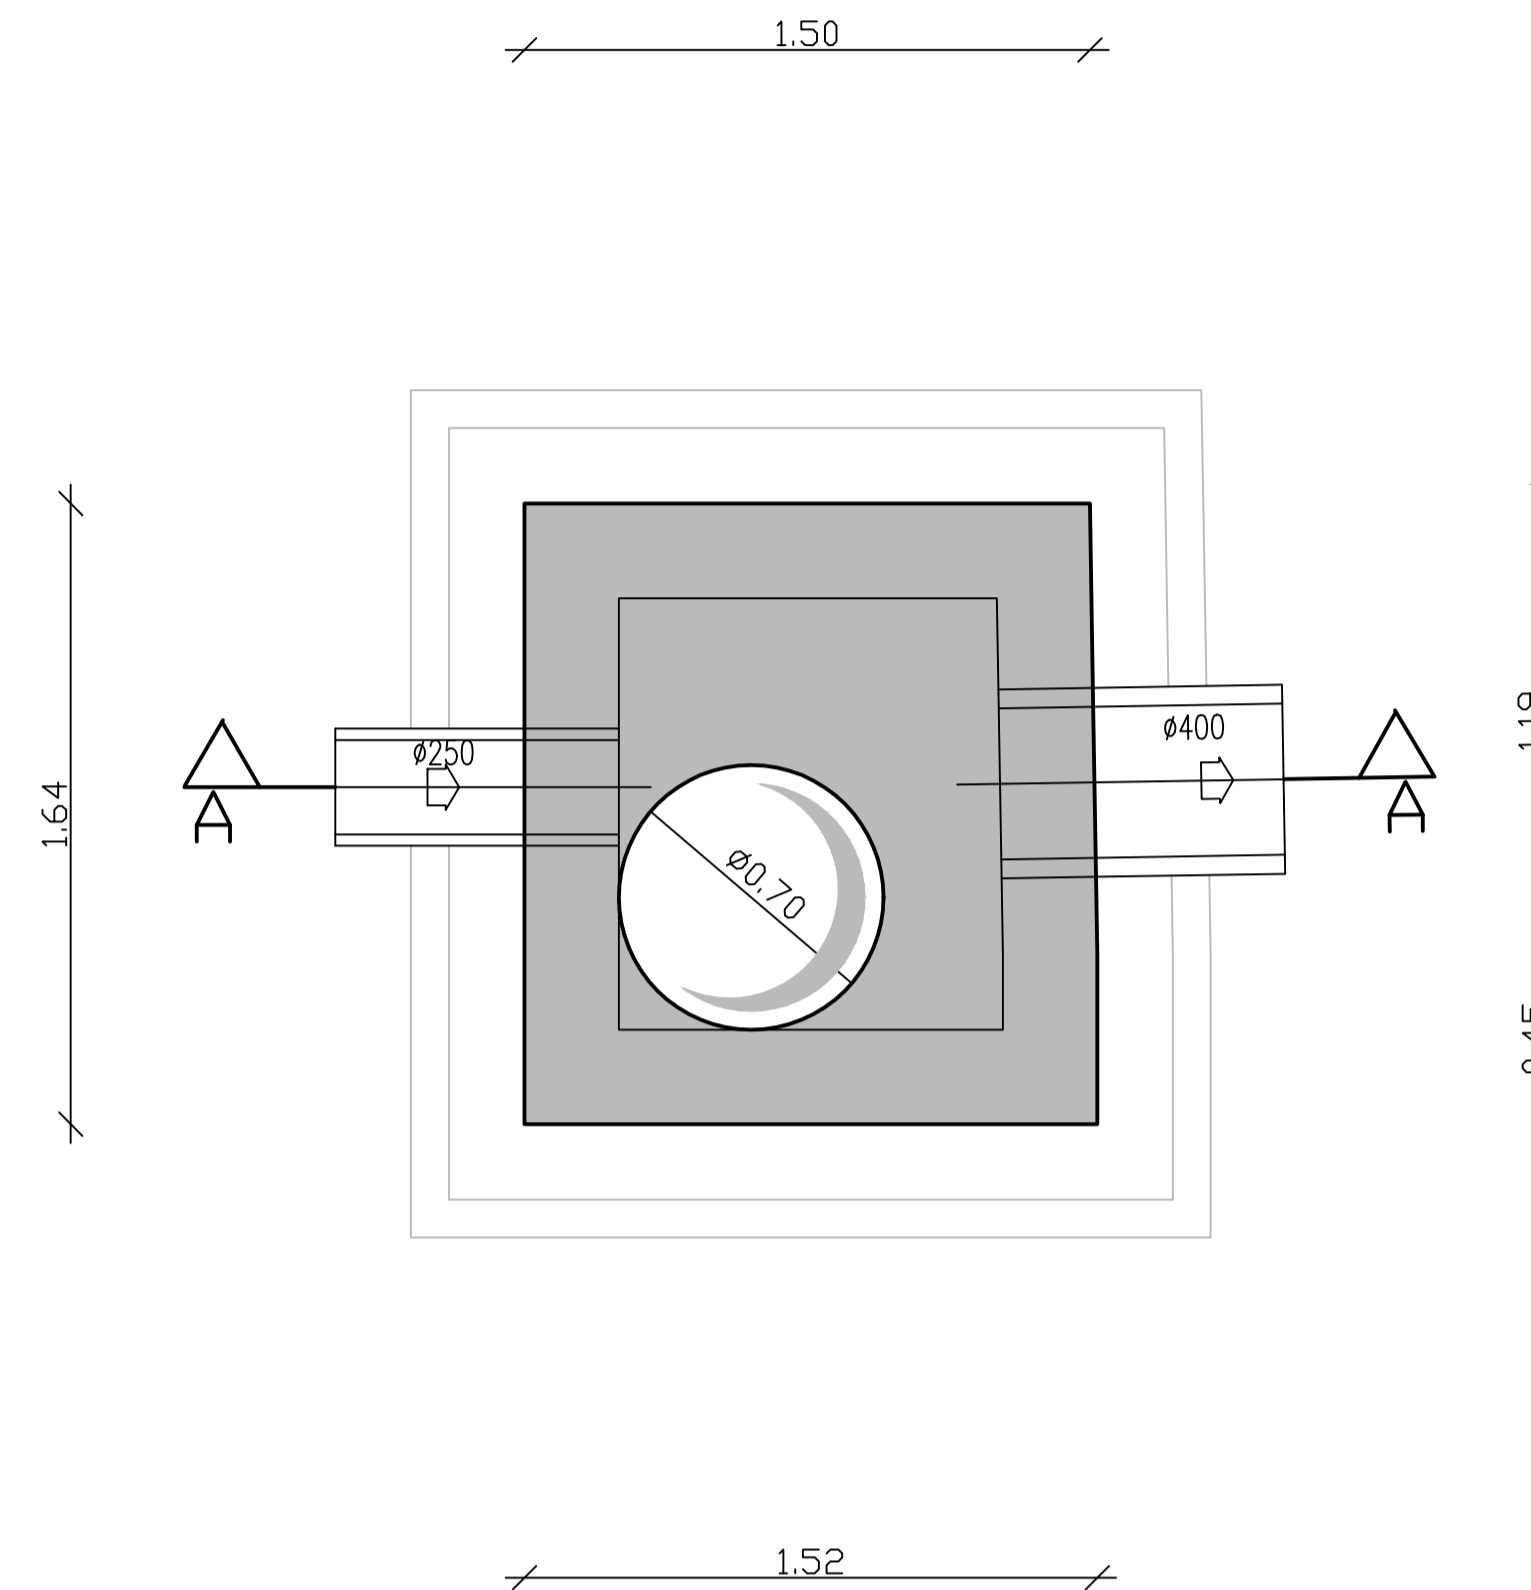

BETONKWALITEIT	
C35/45 VOOR GEWAPEND BETON	
C30/37 VOOR STROOMPROFIELEN	

Nota:
Alle riooldeksels moeten buiten de lijnvormige elementen geplaatst worden

Dakplaat onder helling
in functie van het wegenisontwerp.

Gemeente Duffel

Gemeentestraat 21
2570 DUFFEL

Gelezen en goedgekeurd door de gemeenteraad
in zitting van:

Burgemeester
mevr. Sofie Joosen

Gemeentesecretaris
dhr. Tim Op de Beeck



PROVINCIE ANTWERPEN GEMEENTE DUFFEL

RIOLERINGS- EN WEGENISWERKEN IN DE LINTSESTEENWEG

S.B.I.R.
Antwerpssteenweg 45
B-2335 Willemsoek
T +32 3 216 71 53
F +32 3 440 95 90
www.sbir.be



Vennoot
ing. Ilse Van Hauteghem



Vennoot
ir. Barbara Verhoeven

A 18-08-2020	Aangepast voorontwerp nav overleg 30/06/20	KVG					
06-02-2019	Voorontwerp	KVG					
DATUM	HISTORIEK	TEKENAAR	DATUM	HISTORIEK		TEKENAAR	

DETAILTEKENING KUNSTWERKEN

D1

projectnummer : 044 - 002

plannummer : 002-2019

10/14 A

fase :

V. VOORSTUDE	A. AANBESTEDING
1. VOORONTWERP	5. UITVERBODING
2. ONTWERP	6. AS-BUILT
3. VERGUNNING	

school : 1/20

formaat : 0,840 * 0,594
= 0,50m²