



ADINS - VAN LOOVEREN
ARCHITECTEN
Industrieweg 119/3
9032 Gent
Tel.: 0496/222 440

PROJECT:
REKHOF

OPDRACHT:
**Bouw van 19 appartementen
en 1 handelsruimte**

ADRES
**Rekhof 12-18
8970 Poperinge**
KADASTRAAL:
-

SOJWHEER:
**M.B.V.-Ontwikkeling
Proones 27
8970 Poperinge**


ORIENTATIE:

VOORONTWERP

PLAN:
-
SCHAAL:
1/150
DATUM:
19 - 10 - 2016
REFERENTIE:
-

index	datum	wijziging
A		
B		
C		
D		
E		
F		
G		
H		
I		
J		

GELIJKVLOERS

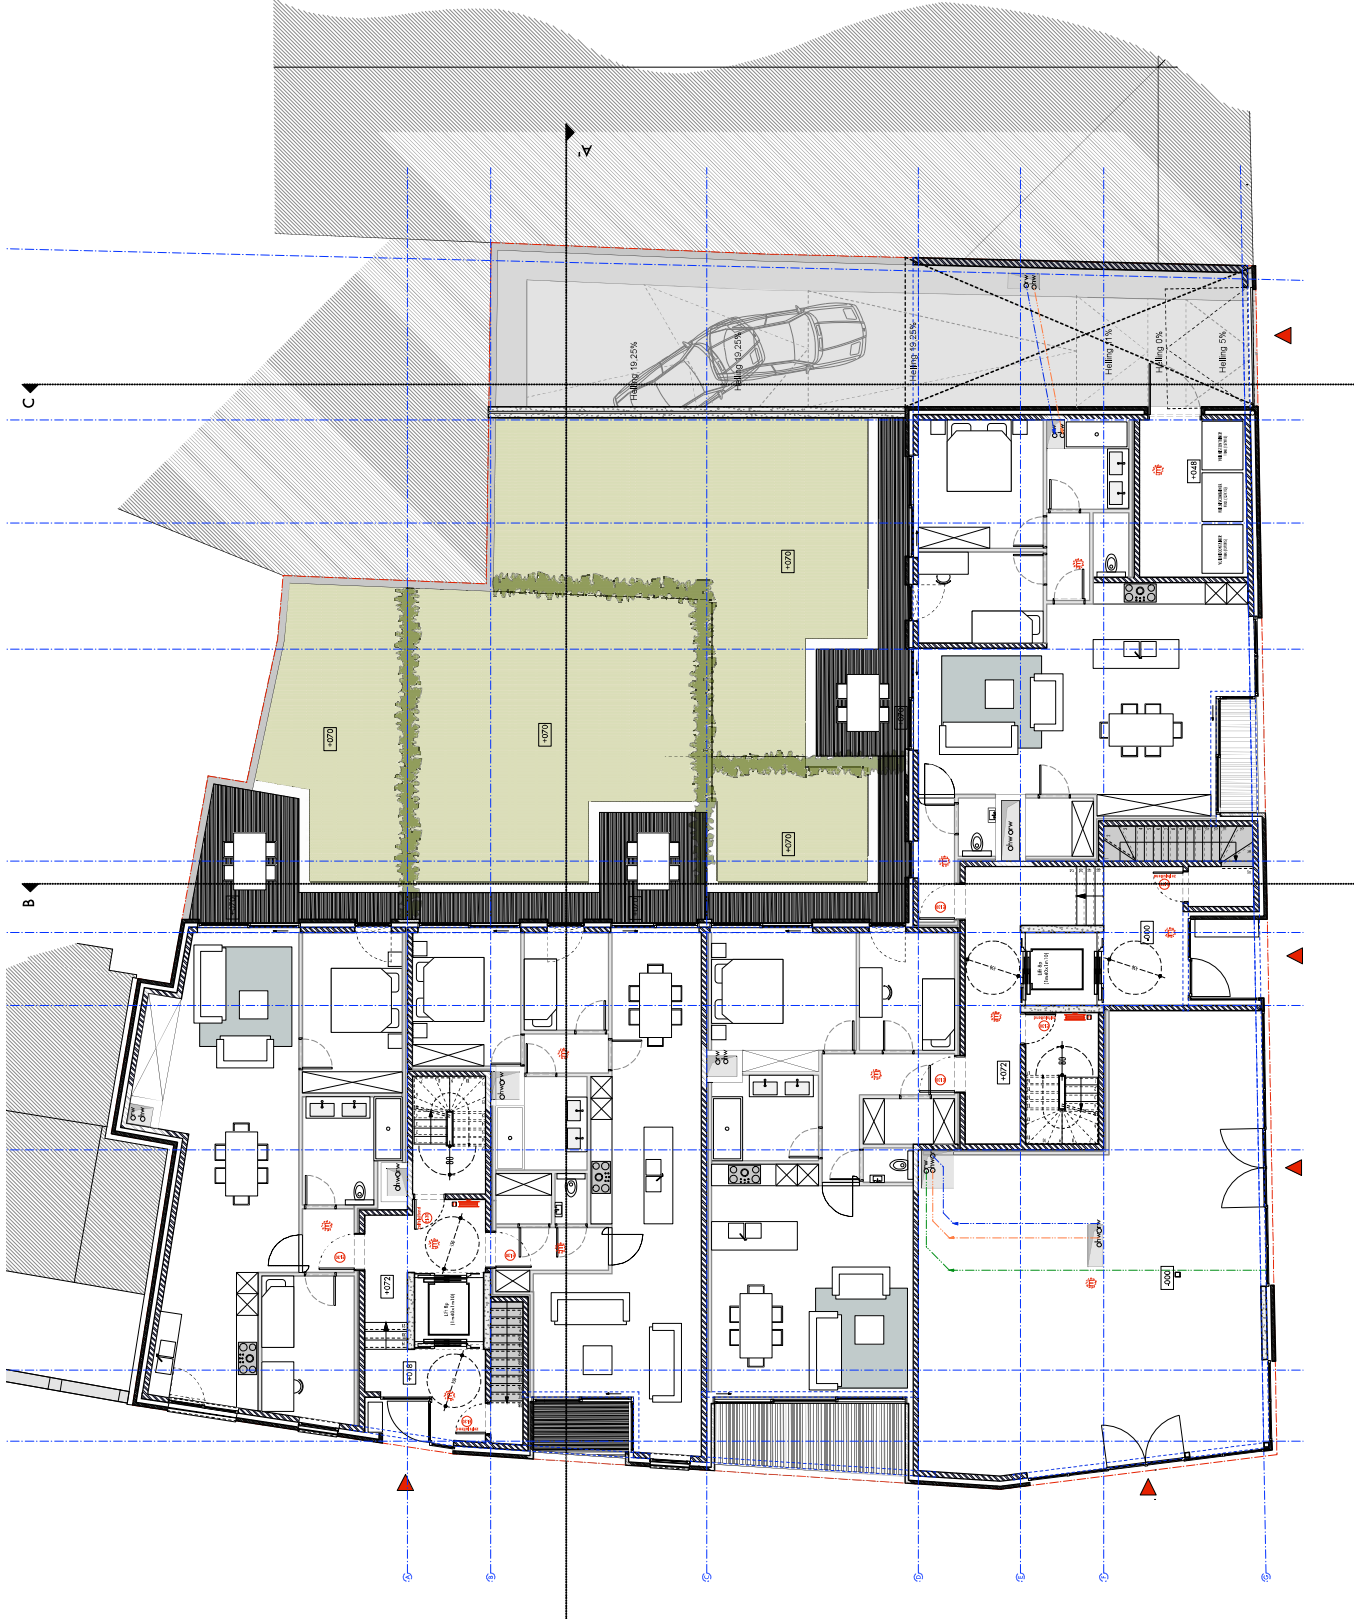



ADINS - VAN LOOVEREN
ARCHITECTEN
Industrieweg 119/3
9032 Gent
Tel.: 0496/222 440

PROJECT:
REKHOF

OPDRACHT:
**Bouw van 19 appartementen
en 1 handelsruimte**

ADRES:
**Rekhof 12-18
8970 Poperinge**
KADASTRAAL:
-

BOUWHEER:
**M.B.V.-Ontwikkeling
Promoes 27
8970 Poperinge**


ORIENTATIE:

VOORONTWERP

PLAN:
-
SCHAAL:
1/150
DATUM:
19 - 10 - 2016
REFERENTIE:
-

index	datum	wijziging
A		
B		
C		
D		
E		
F		
G		
H		
I		
J		

KELDER

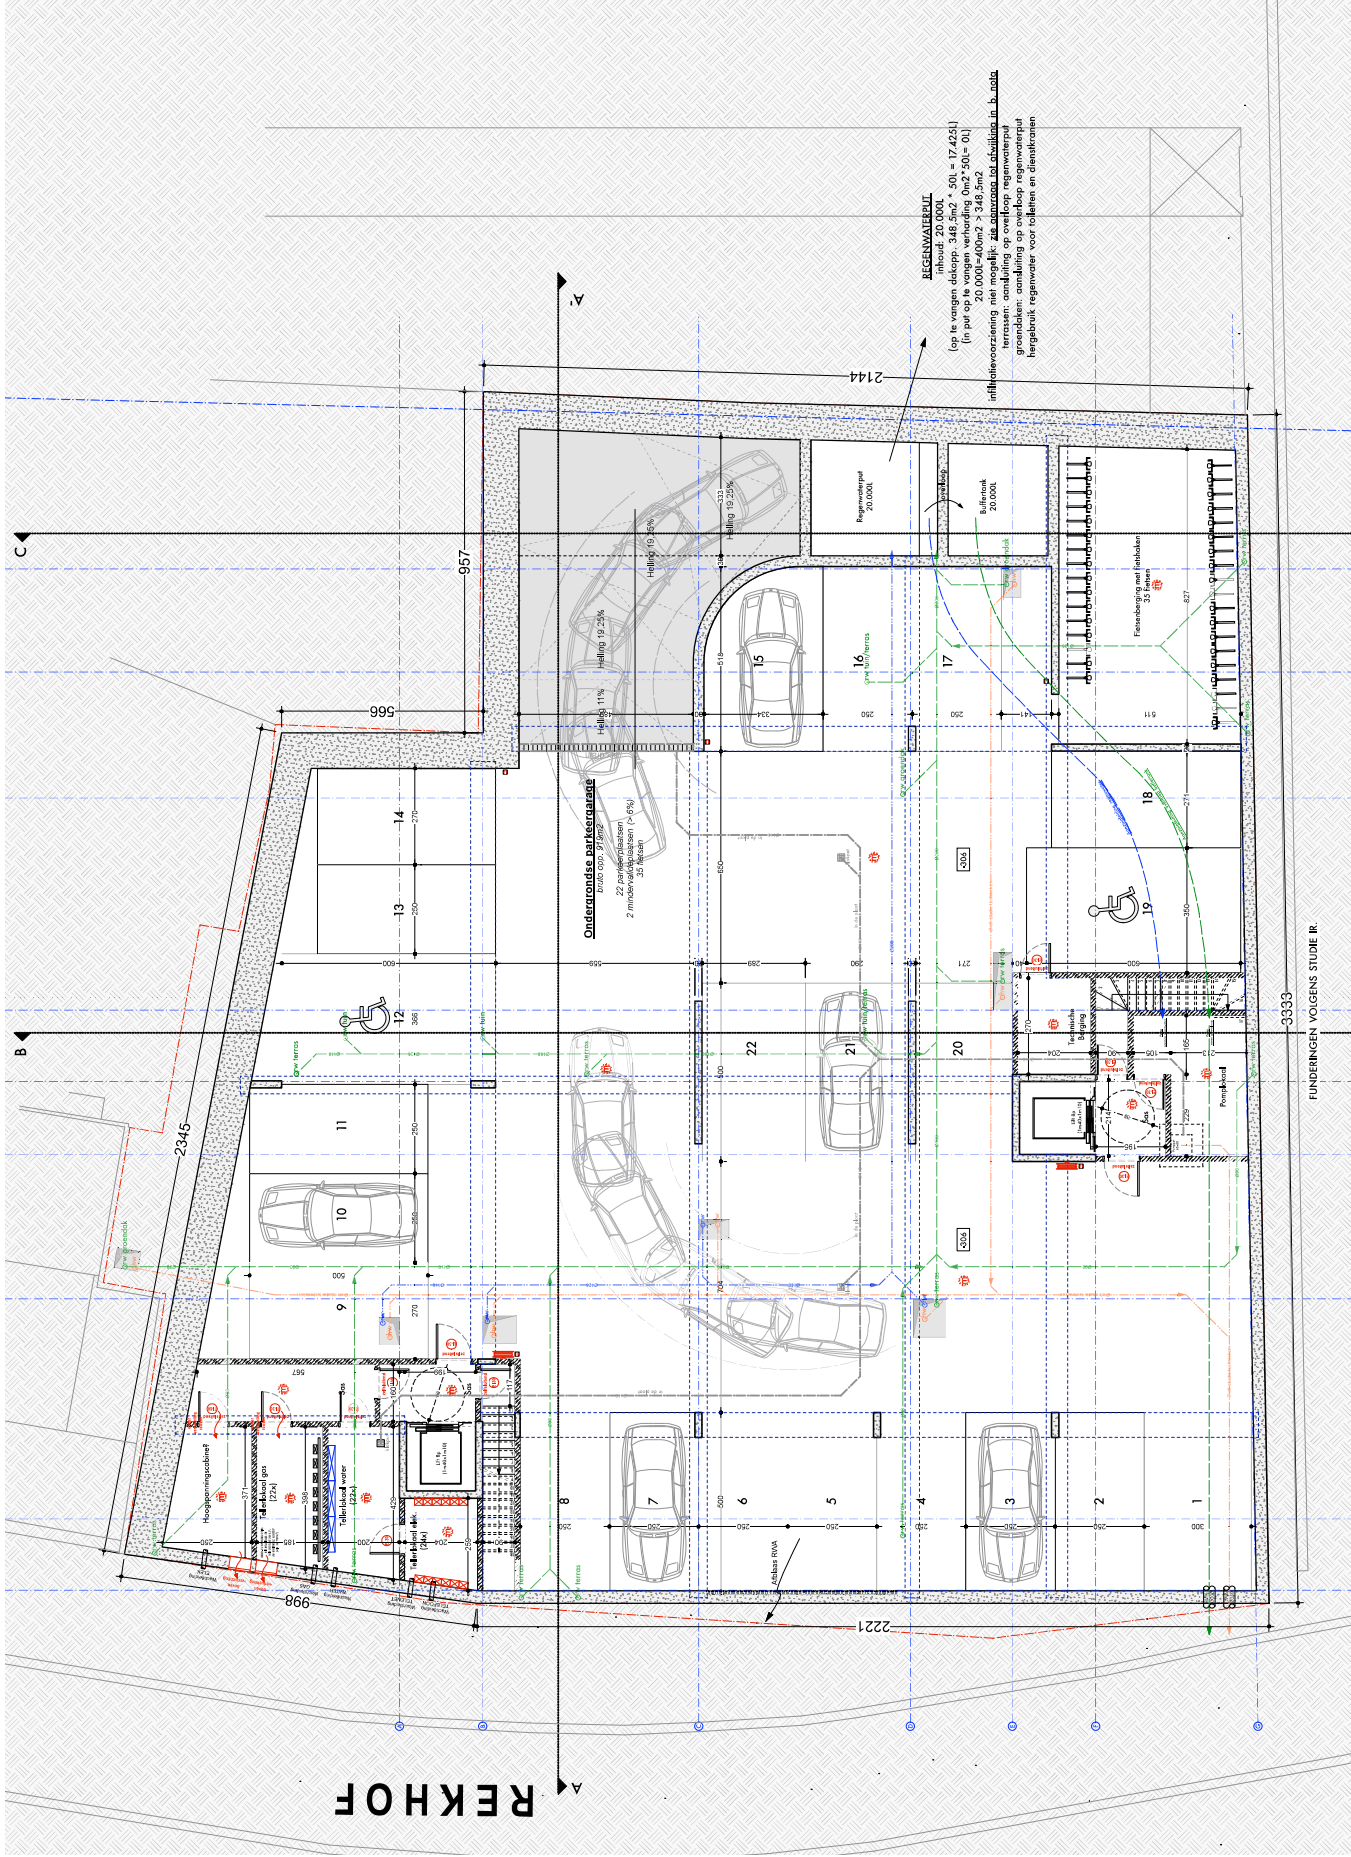



SNEDE CC' - OOSTGEVEL - schaal 1/100



SNED E AA' - NOORDGEVEL - schaal 1/100