



RAPPORT 932

Archeologienota Hees, Heesstraat 3C

De regularisatie en verbouwing van een
parochiaal centrum

DEEL 3: Bijlagen

Hanne De Langhe, Stefanie Brans ,Elke Wesemael
& Sebastiaan Augustin

maart 2021



BIJLAGEN

Bijlage 1: Periodentabel A4

Bijlage 2: Kadasterplan

Bijlage 3: Afbeeldingenlijst

Bijlage 4: Fotografisch verslag

Bijlage 5: Opmetingsplan bestaande toestand

Bijlage 6: Inplantingsplan ontworpen toestand


Bijlage 7: Riolerings- en funderingsplan

Bijlage 8: Terreinsneden

Bijlage 9: Overzichtsplan aanwezige nutsleidingen op bestaande toestand (BT)

Bijlage 10: Sleuvenplan op bestaande toestand (BT)



Bijlage 11: Sleuvenplan op ontworpen toestand (OT)

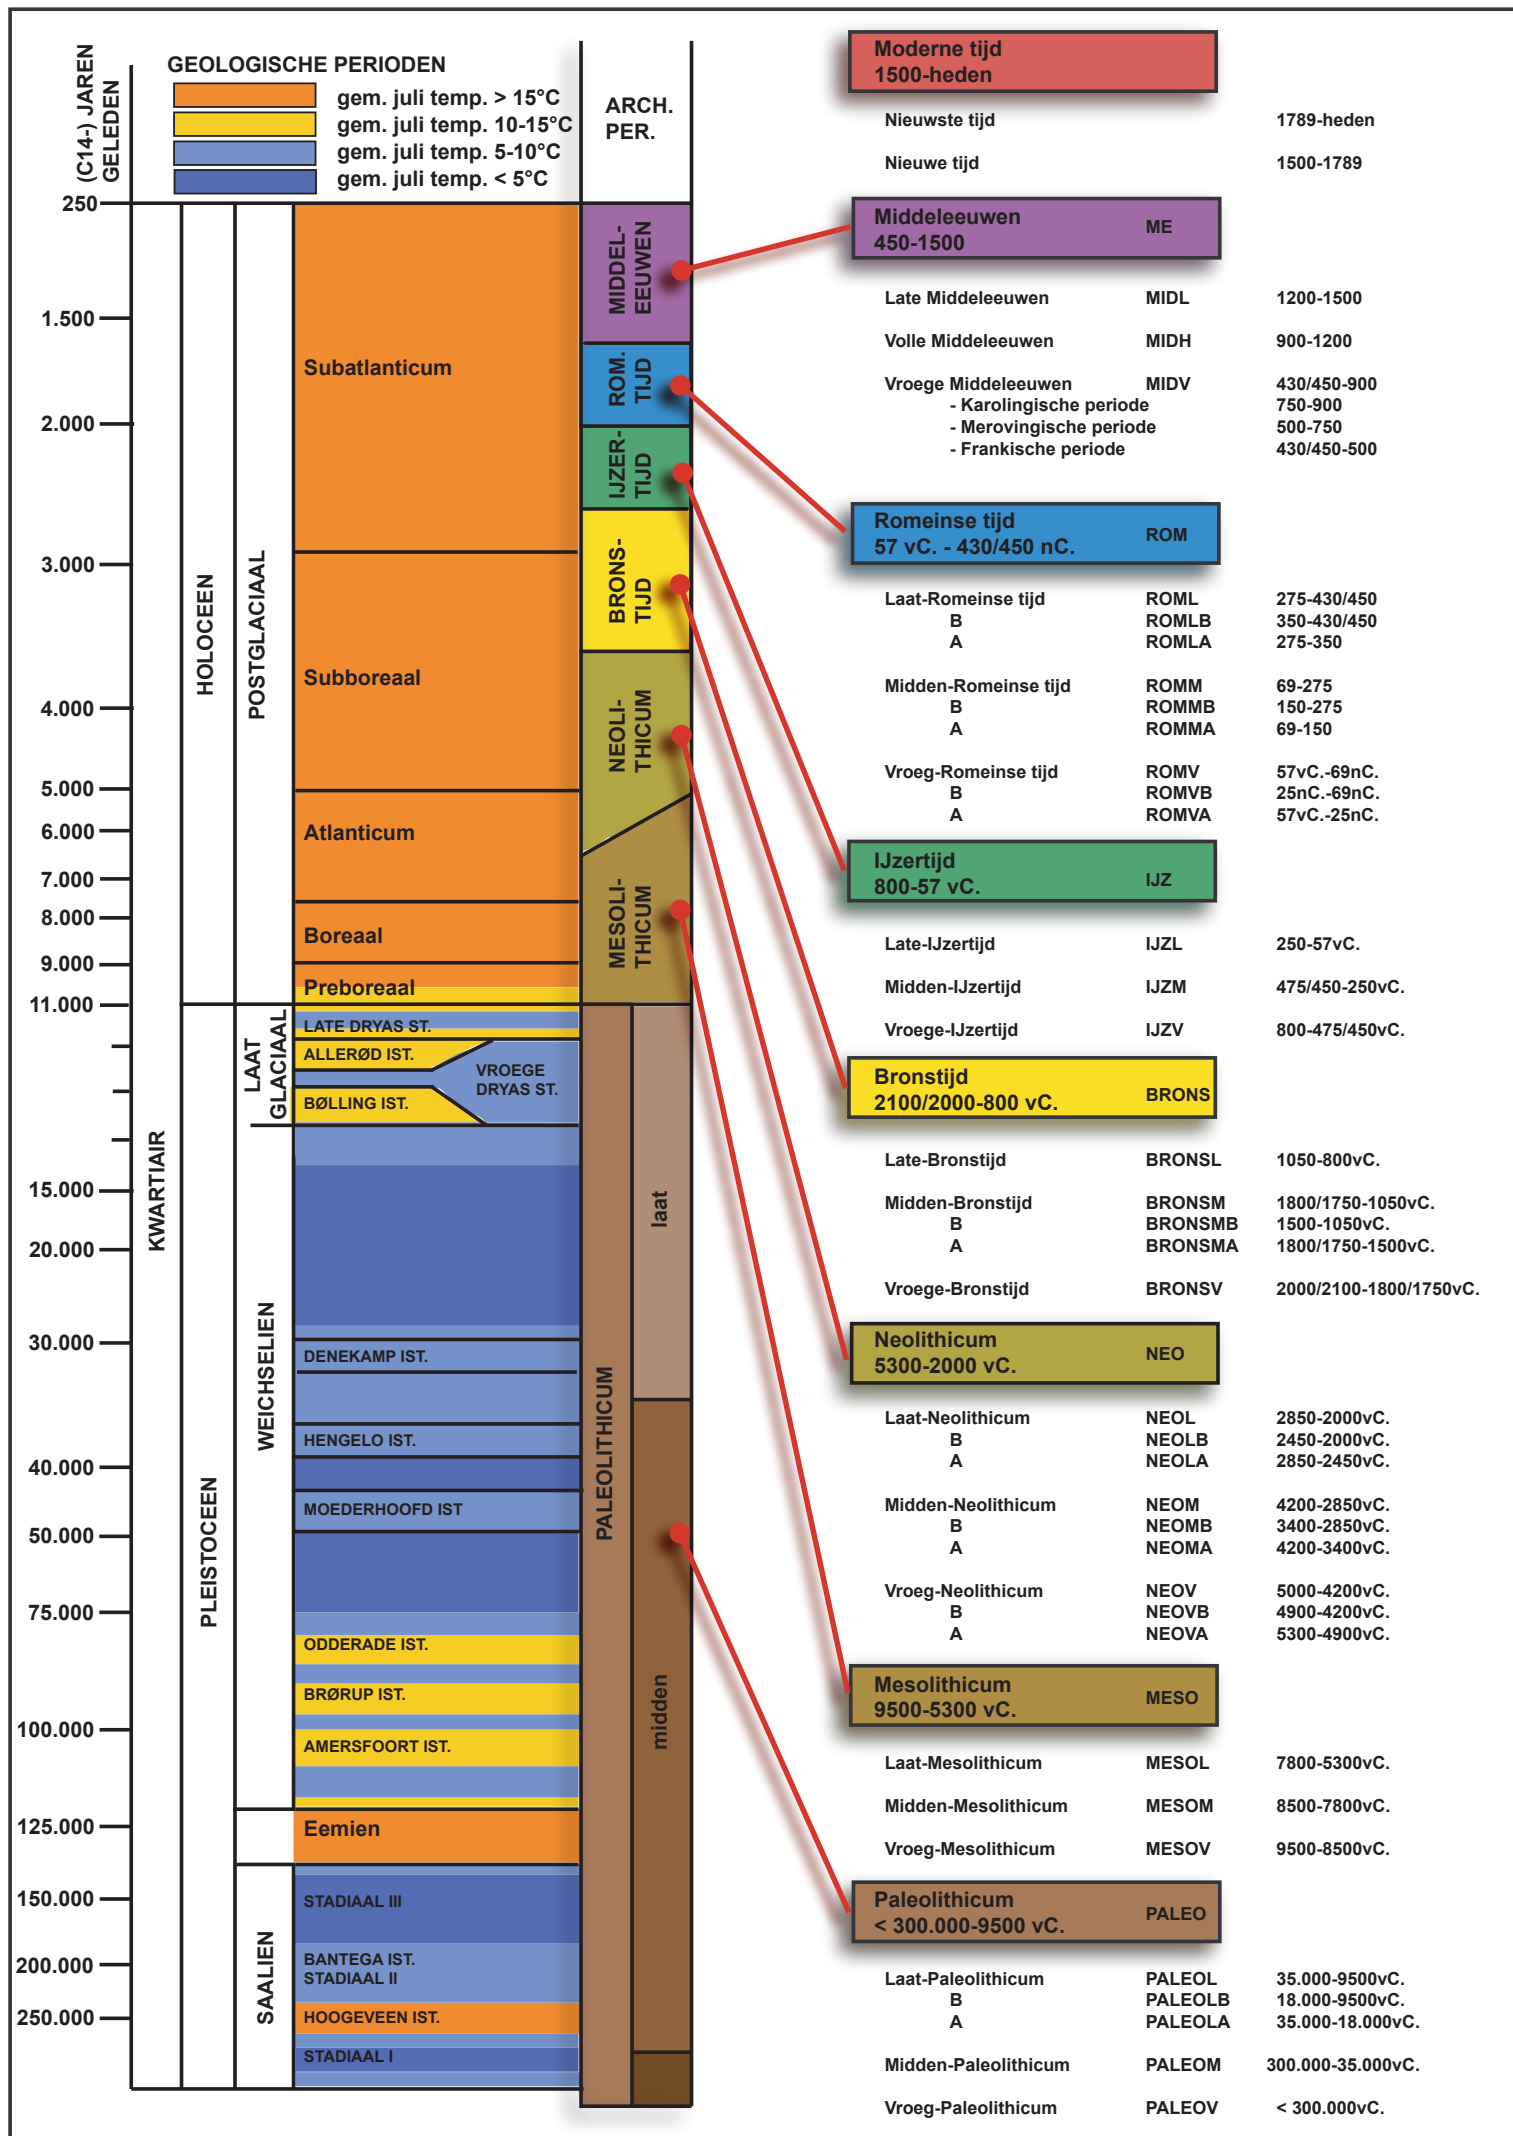

ARON bv
Archeologisch projectbureau
Neremweg 110 - 3700 Tongeren

Site: Hees, Heesstraat 21
Projectnr ARON: HE-20-HEAN
Projectcode onderzoek: 2020I223

Bron: QGIS/Geopunt 16/09/2020
Digitaal plan, aanmaatschaal 1:800

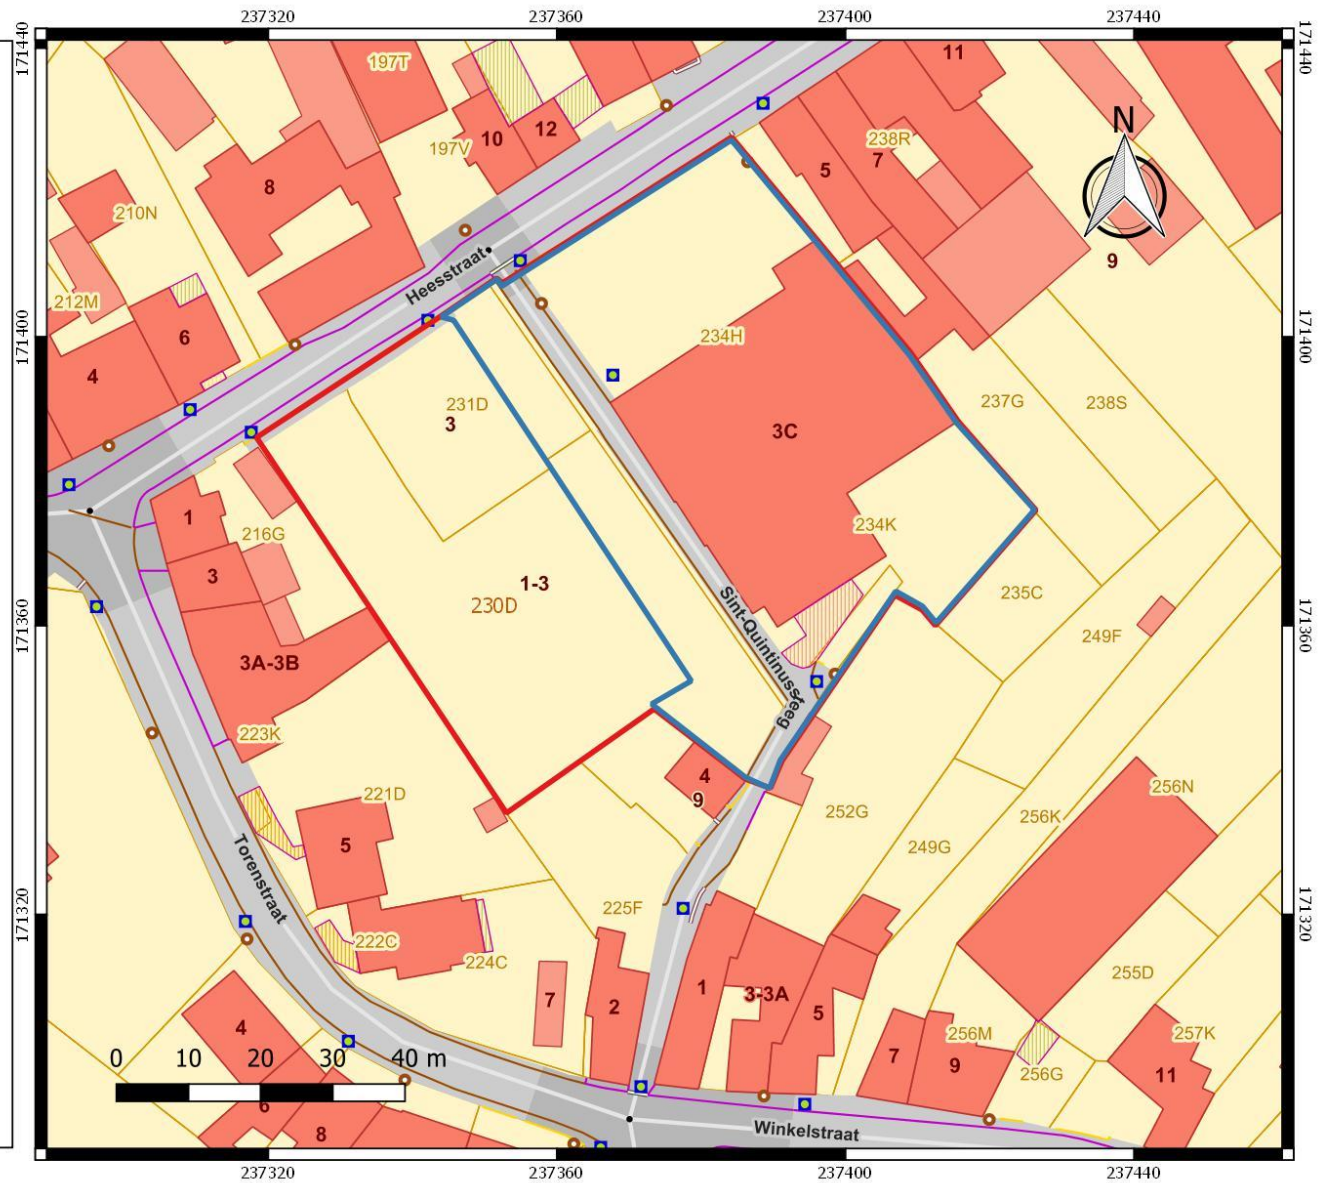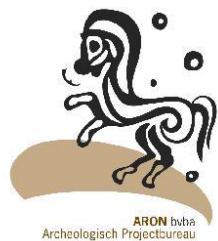

Nr	Type	Soort	Onderwerp	Aanmaakschaal	Aanmaakwijze	Aanmaakdatum	Opmerking
1	Plan	Kadasterplan	Locatie onderzoeksterrein	1.800	Digitaal (Qgis/Geopunt)	16/09/2020	BIJLAGE 2
2	Kaart	Topografische kaart	Locatie onderzoeksterrein	1.5000	Digitaal (Qgis/Geopunt)	16/09/2020	/
3	Plan	Overzichtsplan	Inplantingsplan BT	1.200	Digitaal (Wim Lormans Architect)	Onbekend	BIJLAGE 6
4	Plan	Overzichtsplannen	Inplanting NT, overzichtsplan bodemingrepen	1.200, 1.400	Digitaal (Wim Lormans Architect)	16/10/2020	BIJLAGE 6/7
5	Foto	Orthofoto	Locatie onderzoeksterrein	1.800	Digitaal (Qgis/Geopunt)	16/09/2020	/
6	Kaart	Bodembedekkingskaart	Locatie onderzoeksterrein	1.800	Digitaal (Qgis/Geopunt)	16/09/2020	/
7	Kaart	Digitaal hoogtemodel	DHM omgeving	1.20 000	Digitaal (Qgis/Geopunt)	16/09/2020	/
8	Kaart	Digitaal hoogtemodel (detail)	DHM onderzoeksterrein	1.800	Digitaal (Qgis/Geopunt)	16/09/2020	/
9.1	Kaart	Kadasterkaart met hoogteprofielen	Hoogteprofielen & situering	1.800	Digitaal (Qgis/Geopunt)	16/09/2020	/
9.2	Schema	Hoogteprofielen	Hoogteprofielen	/	Digitaal (Qgis/Geopunt)	16/09/2020	/
10	Foto	Overzichtsfoto	Foto bestaande toestand (BT)	/	Digitaal (Wim Lormans Architect)	13/08/2020	BIJLAGE 4
11	Foto	Overzichtsfoto	Foto bestaande toestand (BT)	/	Digitaal (Wim Lormans Architect)	14/08/2020	BIJLAGE 4
12	Kaart	Tertiair geologische kaart	Tertiaire ondergrond	1.10 000	Digitaal (Qgis/Geopunt)	16/09/2020	/
13	Kaart	Quartaairprofieltypekaart	Quartaire ondergrond	1.10 000	Digitaal (Qgis/Geopunt)	16/09/2020	/
14	Kaart	Bodemkaart	Bodemtypes	1.5000	Digitaal (Qgis/Geopunt)	16/09/2020	/
15	Kaart	Potentiële bodemerosiekaart	Potentiële bodemerosie 2020	1.5000	Digitaal (Qgis/Geopunt)	16/09/2020	/
16	Kaart	Historische kaart	Topografische kaart 1748	1.2500	Digitaal (https://gallica.bnf.fr/ark:/12148/btv1b52507004j/f1.item.r=Tongres.zoom)	16/09/2020	/

17	Kaart	Historische kaart	Villaretkaart 1703-1784	1.2500	Digitaal (SAT Tongeren)	14/10/2020	/
18	Kaart	Historische kaart	Ferrariskaart	1.25 000	Digitaal (Qgis/Geopunt)	16/09/2020	/
19	Kaart	Historische kaart	Atlas der buurtwegen	1.1000	Digitaal (Qgis/Geopunt)	16/09/2020	/
20	Kaart	Historische kaart	Vandermaelenkaart	1.2500	Digitaal (Qgis/Geopunt)	16/09/2020	/
21	Kaart	Historische kaart	Topografische kaart uit 1873	1.1000	Digitaal (Qgis/Cartesius)	16/09/2020	/
22	Kaart	Historische kaart	Topografische kaart uit 1904	1.1000	Digitaal (Qgis/Cartesius)	16/09/2020	/
23	Kaart	Historische kaart	Topografische kaart uit 1939	1.1000	Digitaal (Qgis/Cartesius)	16/09/2020	/
24	Kaart	Historische kaart	Topografische kaart uit 1969	1.1000	Digitaal (Qgis/Cartesius)	16/09/2020	/
25	Foto	Historische kaart	Luchtfoto uit 1971	1.1000	Digitaal (Qgis/Geopunt)	16/09/2020	/
26	Foto	Luchtfoto	Luchtfoto uit 1979-1990	1.1000	Digitaal (Qgis/Geopunt)	16/09/2020	/
27	Kaart	Historische kaart	Topografische kaart uit 1981	1.1000	Digitaal (Qgis/Cartesius)	16/09/2020	/
28	Foto	Luchtfoto	Luchtfoto uit 2000-2003	1.1000	Digitaal (Qgis/Geopunt)	16/09/2020	/
29	Foto	Luchtfoto	Luchtfoto uit 2015	1.1000	Digitaal (Qgis/Geopunt)	16/09/2020	/
30	Foto	Luchtfoto	Luchtfoto uit 2016	1.1000	Digitaal (Qgis/Geopunt)	16/09/2020	/
31	Kaart	Centraal archeologische inventaris	CAI locatie en gebeurtenissen	1.10 000	Digitaal (Qgis/Geopunt)	16/09/2020	/
32	Plan	Overzichtsplan	Aanwezige nutsleidingen	1.400	Digitaal (KLIP/Acad)	16/10/2020	BIJLAGE 9
33	Plan	Overzichtsplan	Rioleringsplan	1.50	Digitaal (Wim Lormans Architect)	22/03/2021	BIJLAGE 7
34	Plan	Overzichtsplan	Overzichtsplan bodemingrepen	1.400	Digitaal (Wim Lormans Architect / Aron bv)	16/10/2020	/
35	Schema	Tekening	Gradiëntzone	/	Digitaal (M. Verhoeven et al.)	2010	/
36	Schema	Schema	Beslissingsboom	/	Digitaal (OE, CGP 4.0)	/	/

37	Plan	Overzichtsplan	Overzichtsplan bodemingrepen	1.400	Digitaal (Wim Lormans Architect / Aron bv)	16/10/2020	/
38	Plan	Kadasterplan	Locatie proefsleuvenonderzoek	1.500	Digitaal (Qgis/Geopunt)	16/09/2020	/
39	Plan	Sleuvenplan	Sleuven op bestaande toestand (BT)	1.400	Digitaal (Acad/Aron bv)	16/10/2020	BIJLAGE 10
40	Plan	Sleuvenplan	Sleuven op ontworpen toestand (OT)	1.400	Digitaal (Wim Lormans Architect /Acad/Aron bv)	16/10/2020	BIJLAGE 11
41	Kaart	Historische kaart	Topografische kaart 1748	1.1000	Digitaal (https://gallica.bnf.fr/ark:/12148/btv1b52507004j/f1.item.r=Tongres.zoom)	16/10/2020	/
42	Kaart	Historische kaart	Villaretkaart 1703-1784	1.1000	Digitaal (SAT Tongeren)	16/10/2020	/

Fotografisch verslag

Hees, Heesstraat 21 (HE-20-HEAN – 2020I223)

Bron: Wim Lormans Architect, dd 13/08/2020



Foto 1: Zicht op de kerktoeren vooraan, de achterliggende boom en de verharde parking met groenzones ten noorden van het parochiaal centrum (achteraan). Foto genomen vanuit het noorden.



Foto 2: Zicht op de Heesstraat met links de kerktoeren en daarachter de te behouden boom en het parochiaal centrum. Centraal achteraan ligt het braakliggend terrein ten westen van het parochiaal centrum. Foto genomen vanuit het noordoosten.



Foto 3: Zicht op de verharde parking met achteraan het parochiaal centrum en links de kerktoeren met erachter de te behouden boom. Foto genomen vanuit het noordwesten.



Foto 4: Zicht op de Heesstraat met rechts de verharde parking en centraal de kerktoeren met erachter de te behouden boom en het parochiaal centrum. Foto genomen vanuit het zuidwesten.



Foto 5: Zicht op de Sint-Quintinussteeg met links het parochiaal centrum en rechts het braakliggend terrein. Foto genomen vanuit het noordwesten.



Foto 6: icht op het braakliggend terrein ten westen van het parochiaal centrum. Foto genomen vanuit het noorden.



Foto 7: Zicht op de Sint-Quintinussteeg met rechts het parochiaal centrum en links het braakliggend terrein. Foto genomen vanuit het zuidoosten.



Foto 8: Zicht op het parochiaal centrum met verdiepte toegang naar de kelder en zuidelijk verhard pad met riolering. Foto genomen vanuit het zuidwesten.



Foto 9: Zicht op de Sint-Quintinussteeg met daarachter het braakliggend terrein en vooraan links de verdiepte toegang naar het parochiaal centrum. Vooraan links bevindt zich het verhard zuidelijk pad op het terrein. Foto genomen vanuit het noordoosten.



Foto 10: Overzichtsfoto van de situatie ten zuiden van het parochiaal centrum. Foto genomen vanuit het noordoosten.



Foto 11: Zicht op het af te breken afdak en de veranda in het zuidoosten van het parochiaal centrum.
Foto genomen vanuit het zuidoosten.



Foto 12 Zicht op de speelzone met achteraan de af te breken bergruimtes en het afdak. Foto genomen vanuit het zuiden.



Foto 13: Zicht op de zuidoostelijke speelzone met achteraan rechts de veranda van het parochiaal centrum. Foto genomen vanuit het noordoosten.

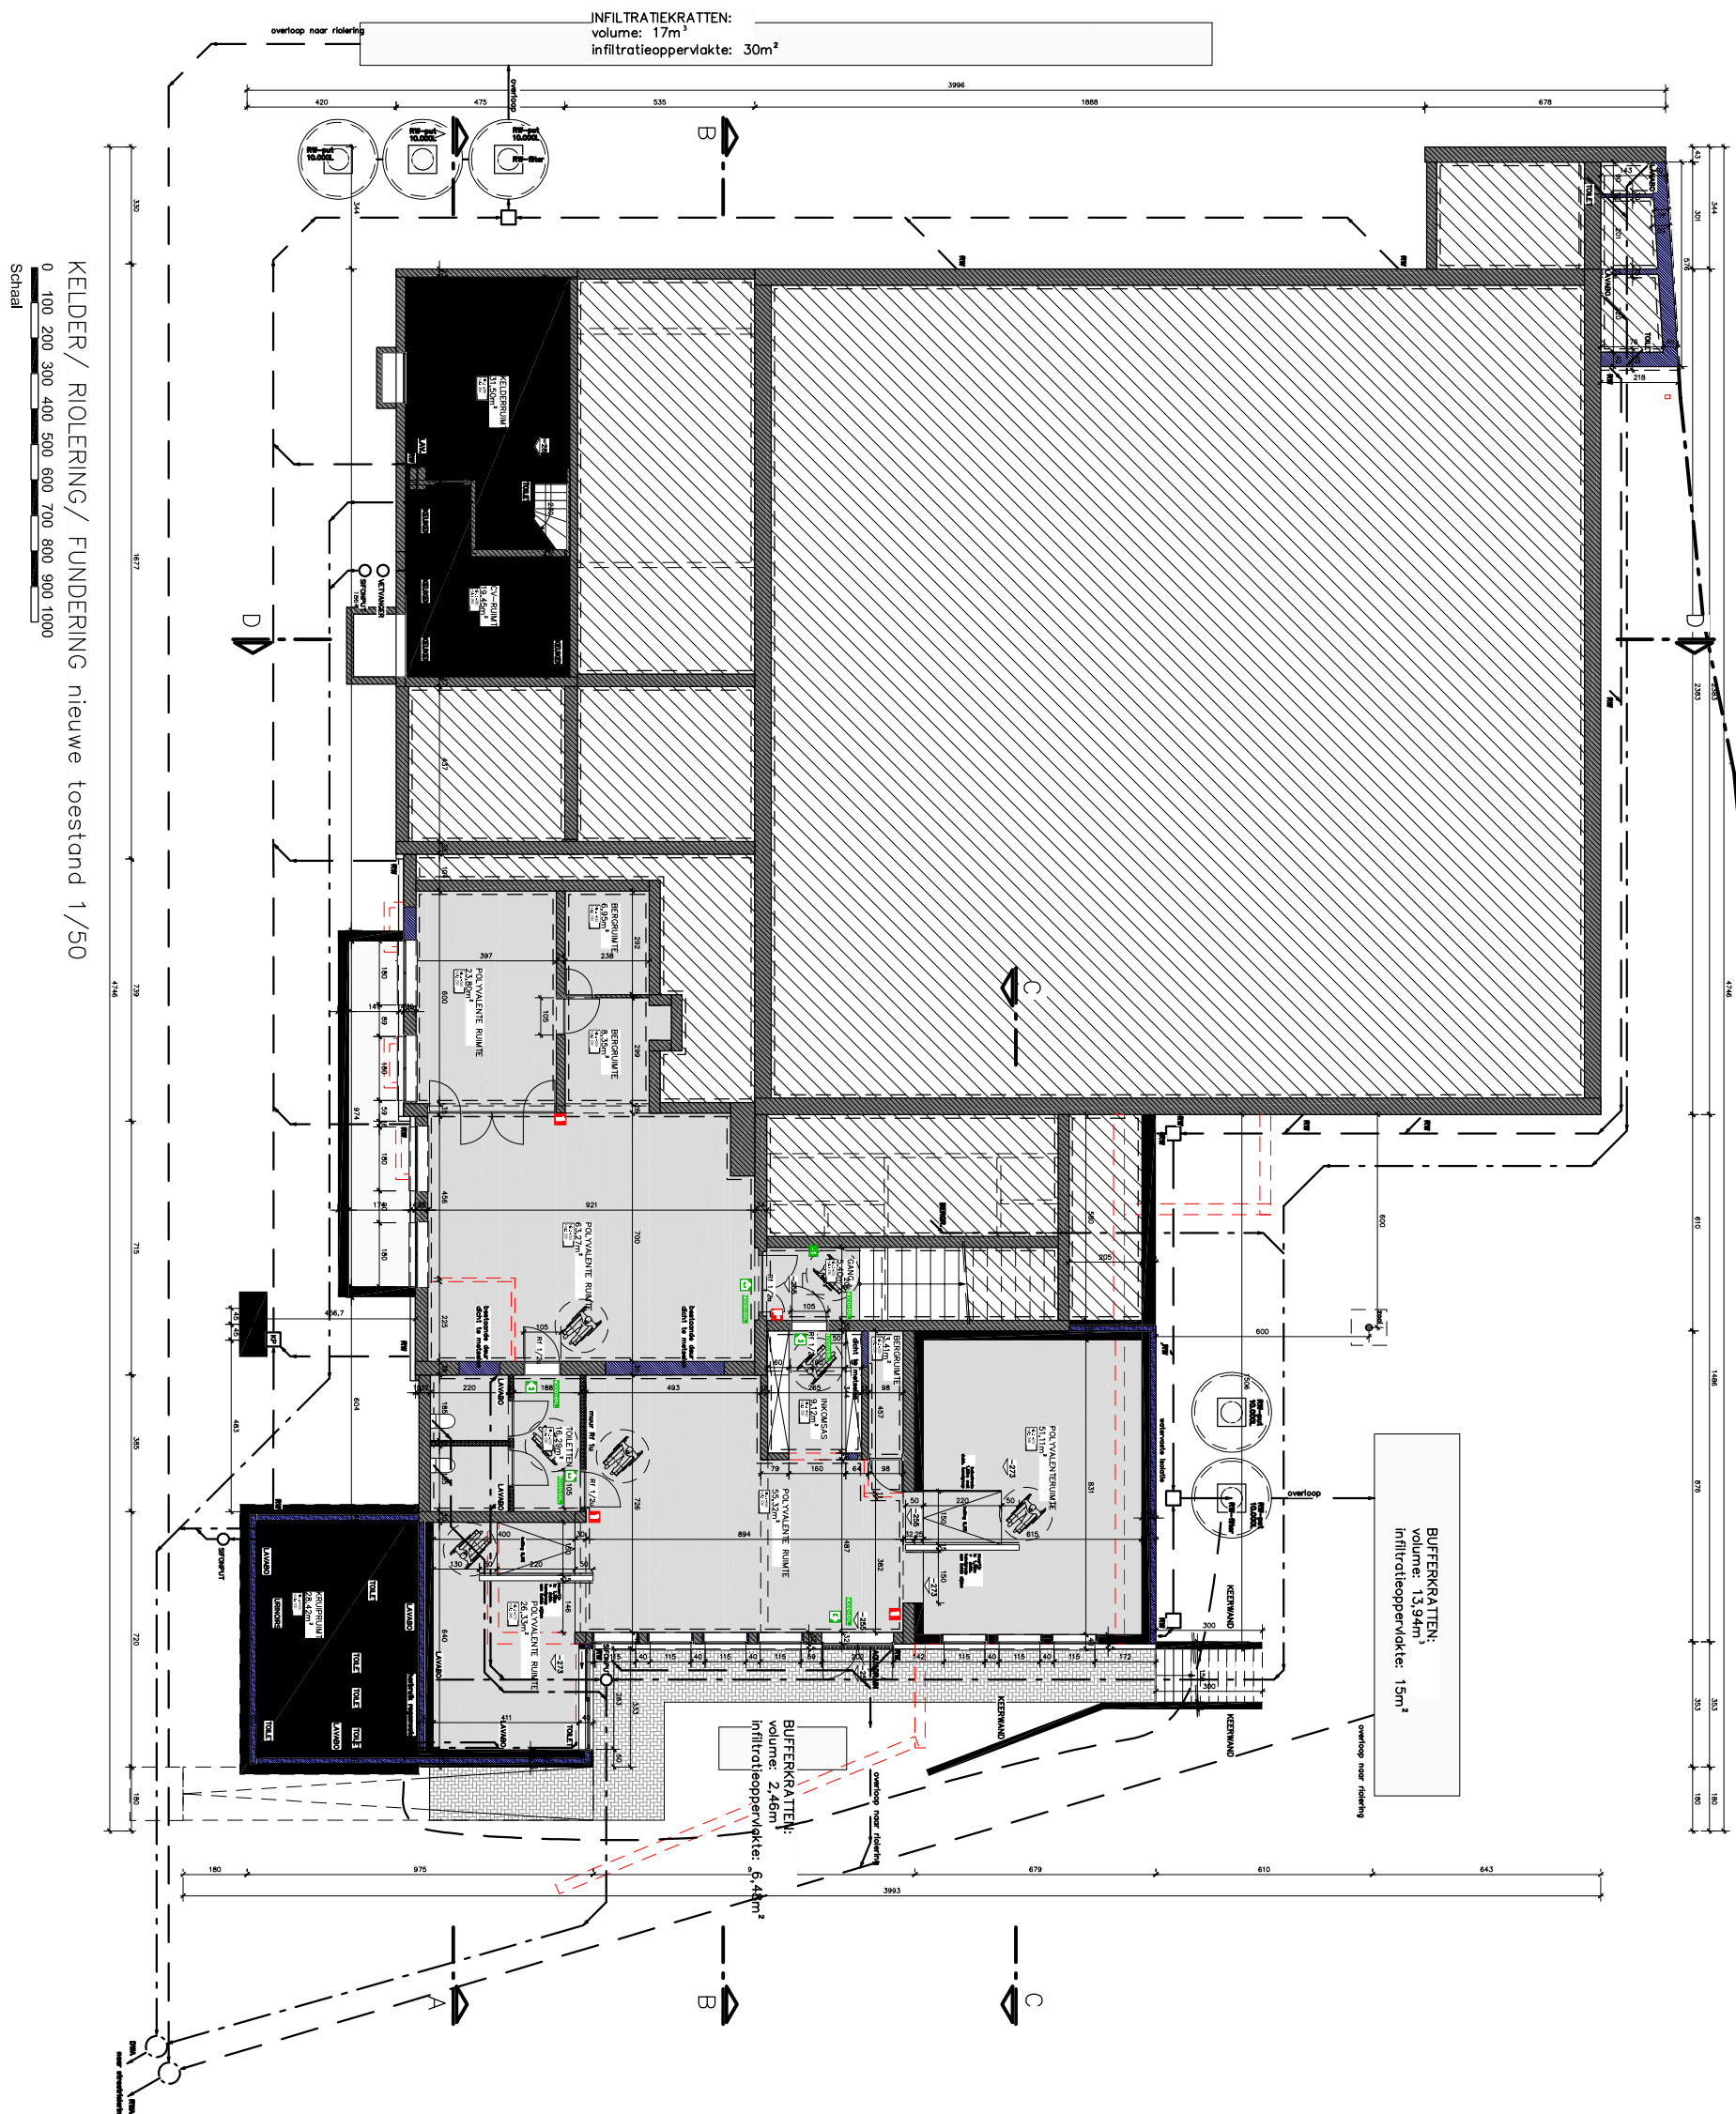



Foto 14: Zicht op de speelzone met achteraan de af te breken veranda en het afdak en helemaal rechts de berggruimtes. Foto genomen vanuit het oosten.




Foto 15: Zicht op de af te breken bergruimtes met links het afdak en vooraan de speelzone, Foto genomen vanuit het zuidoosten.






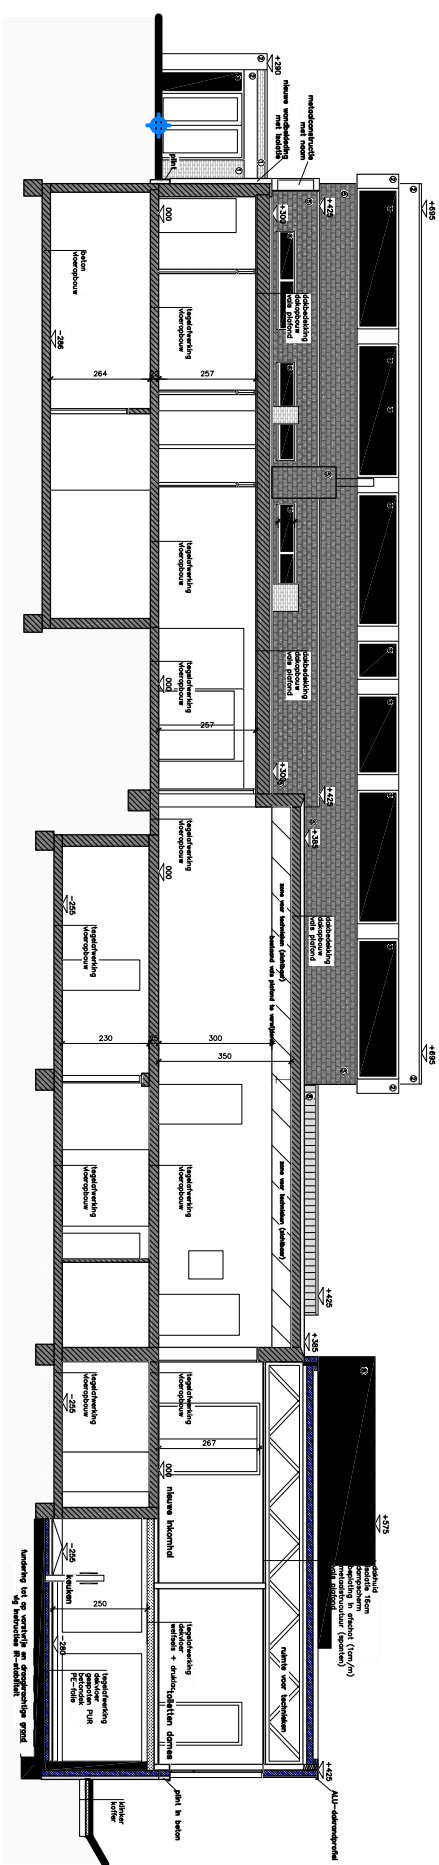

SNEDE AA nieuwe toestand 1/50
0 100 200 300 400 500 600 700 800 900 1000
Schaal

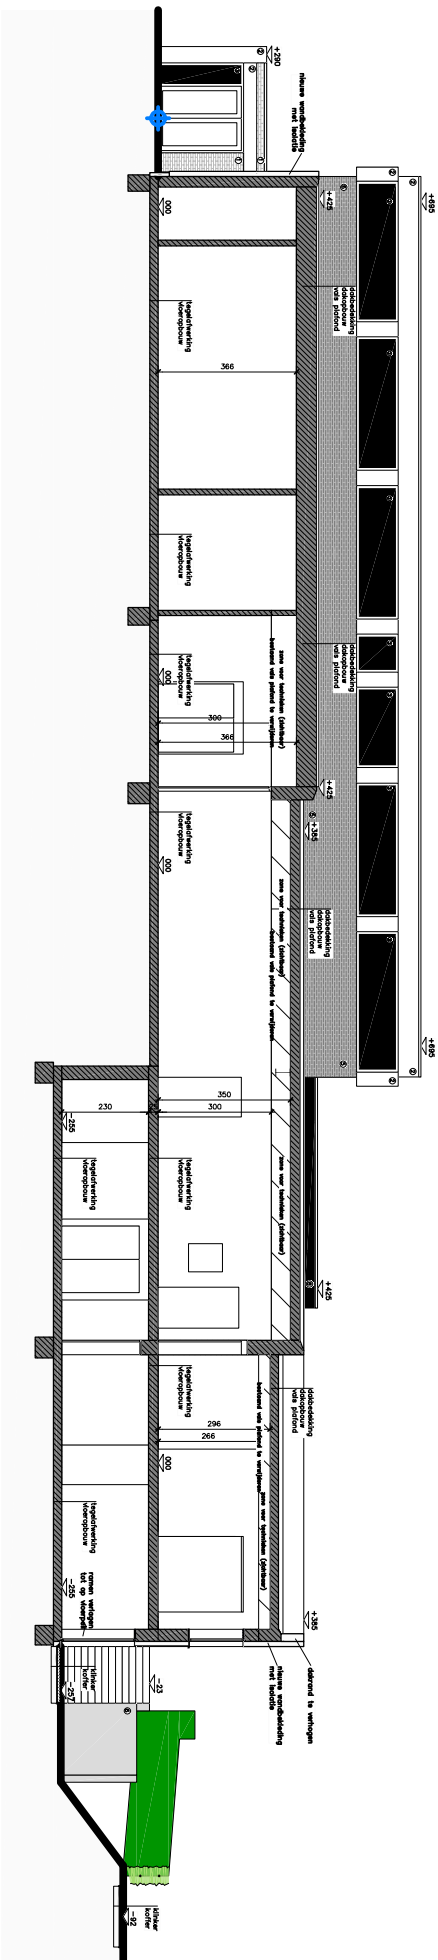


SNEDE BB nieuwe toestand 1/50
0 100 200 300 400 500 600 700 800 900 1000
Schaal

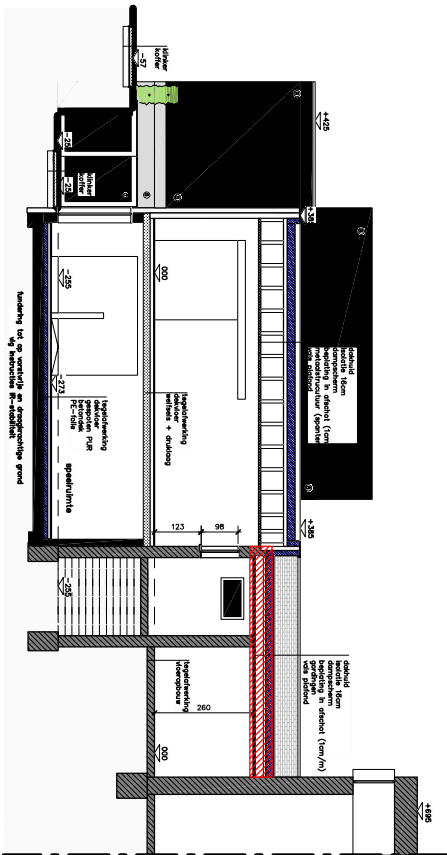

SNEDE CC nieuwe toestand 1/50
0 100 200 300 400 500 600 700 800 900 1000
Schaal



		20201223 HE-20-HE	
Onderwerp	Datum		
Overzichtsplan KLIJ-leidingen		Oktober 2020	
Hees - Heesstraat 21	Schaal 1 : 400		
Legende			
	Projectgebied		Fluvius Oil/Gas/Chemicals
	Fluvius Cross Theme		Fluvius/AquaTn Sewer
	Fluvius Electricity		Fluvius Telecommunications
			Watergroep Water

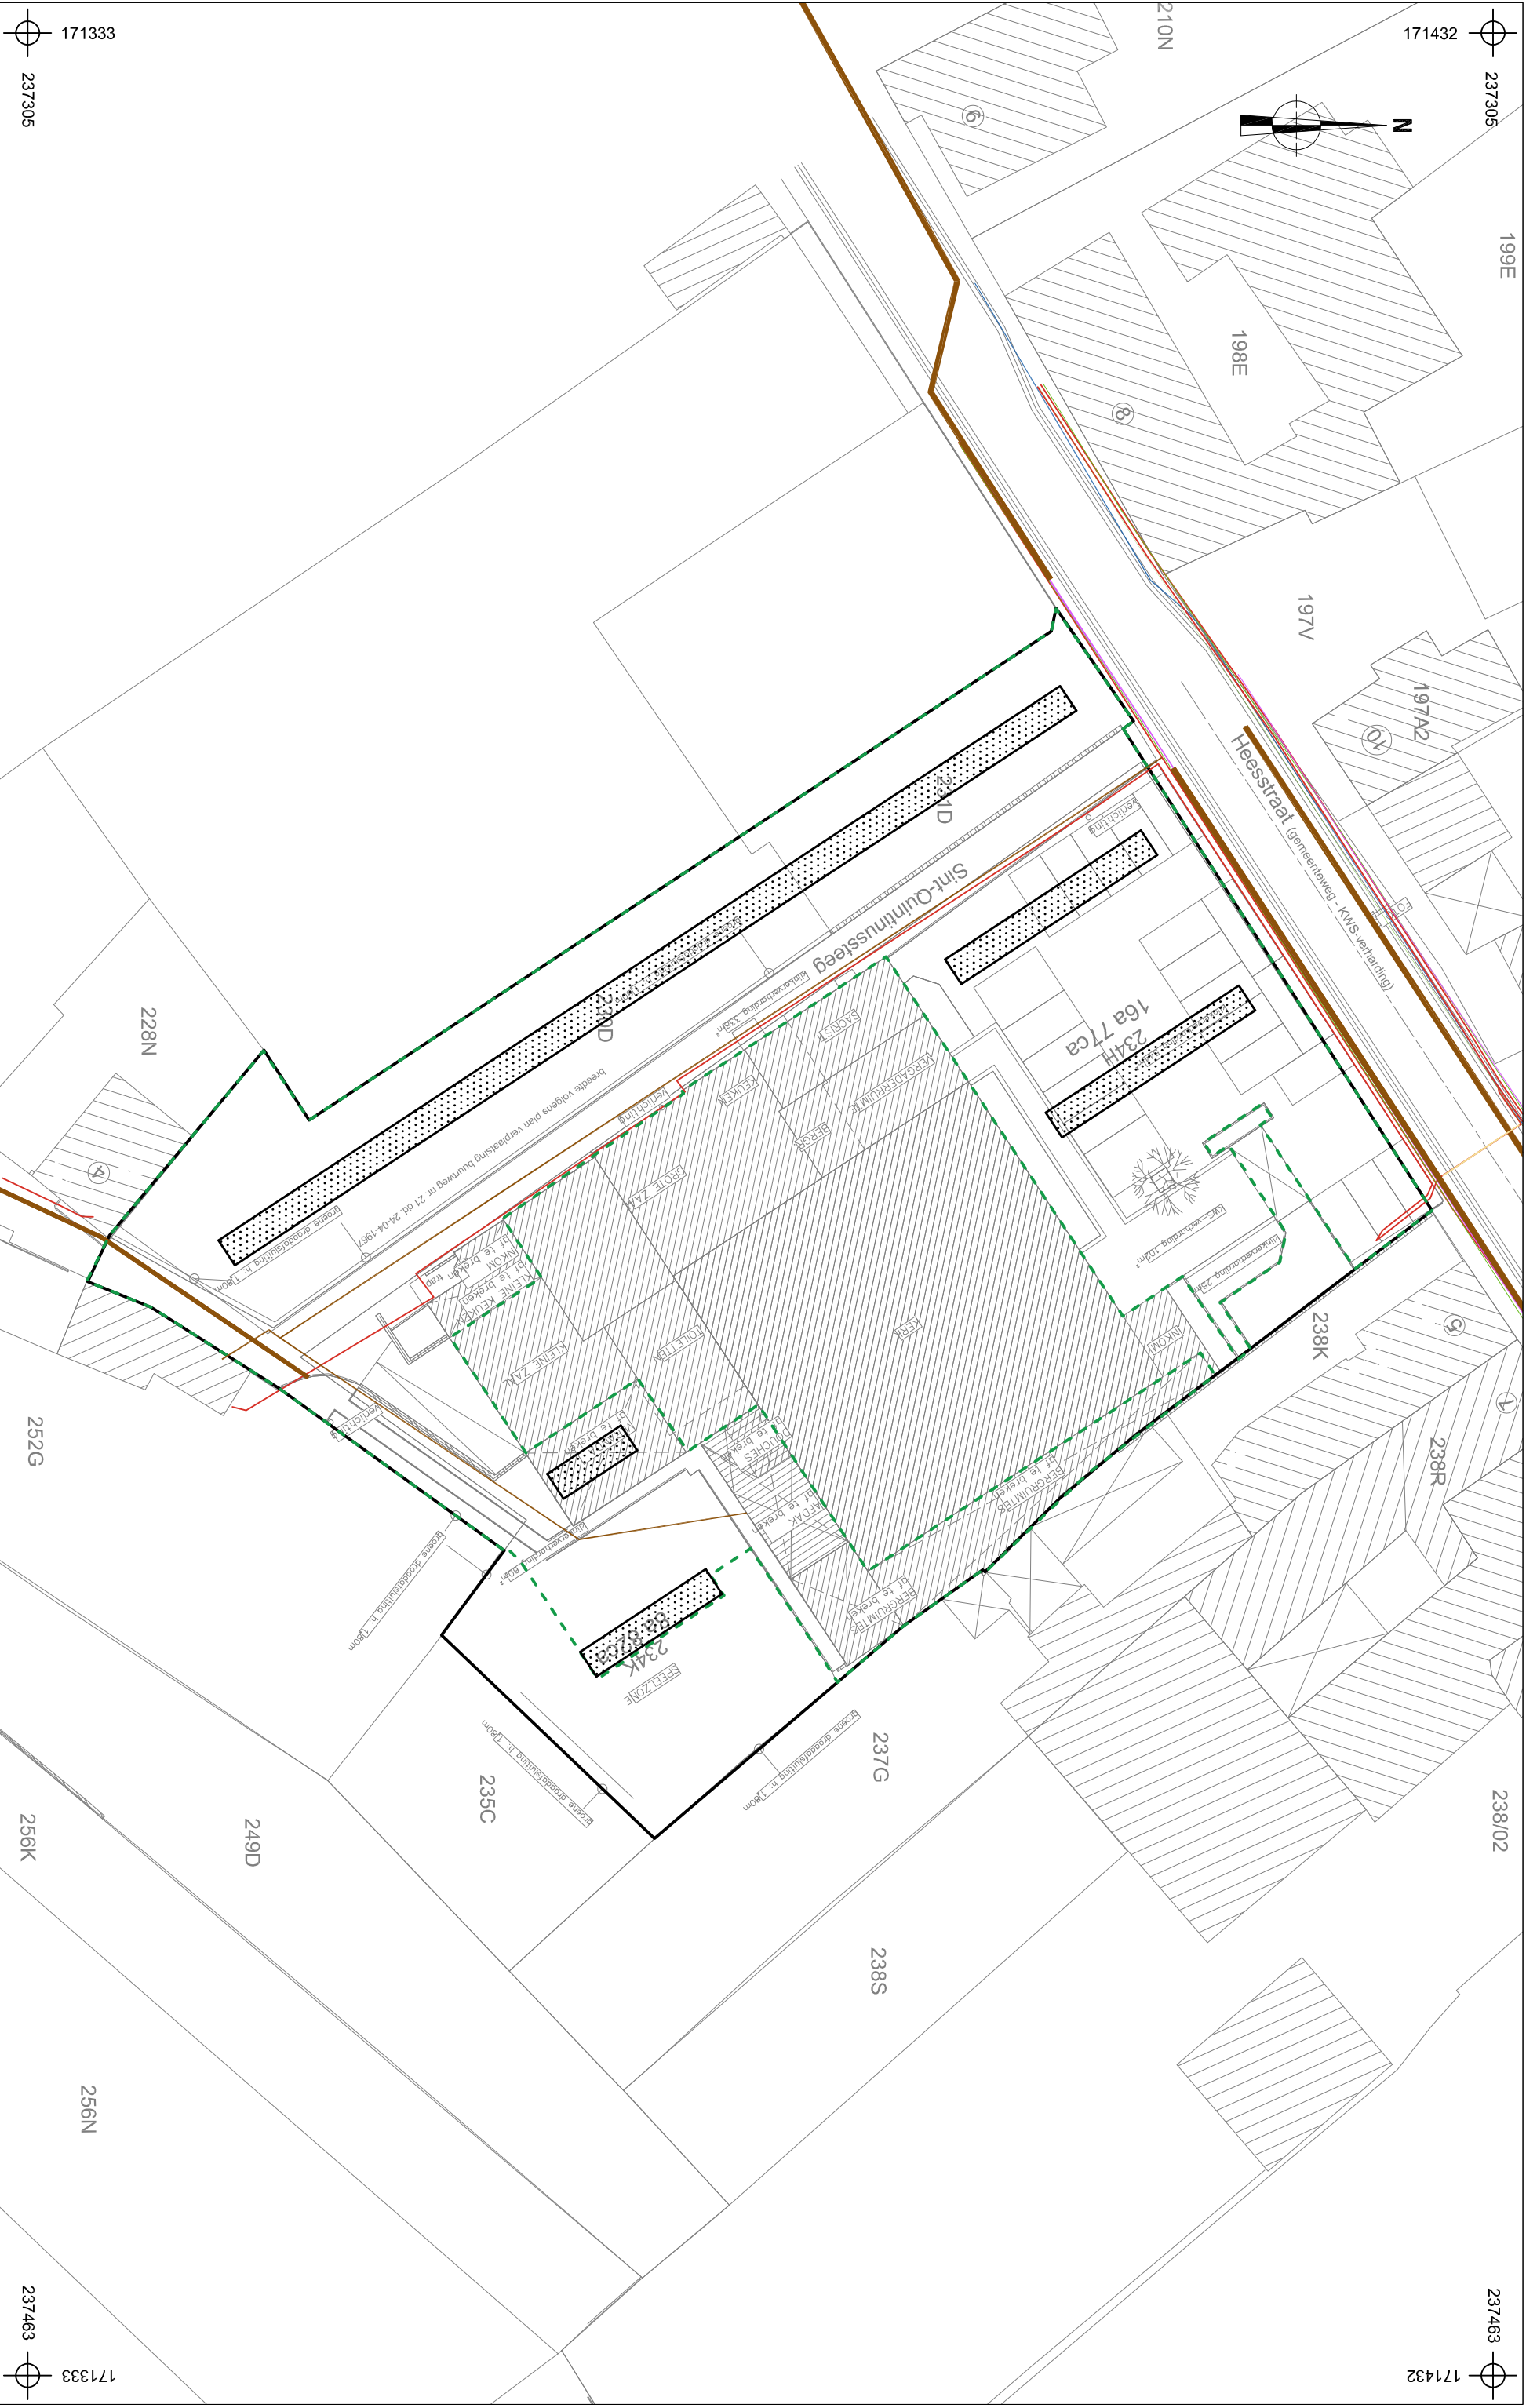

ARON.be Architectuur & Ruimte		Onderwerp		Datum		Legende	
20201223		HE-20-HE		Maart 2021		Projectgebied	
Hees -		Proefsleuvenplan op bestaande toestand				Nutsleidingen	
Heestraat 21		Schaal		1 : 400		Zone	
						bodemingrepen	

