



ARCHEOLOGIENOTA - BIJLAGEN

TURNHOUT - PARKLAAN

J. CLAESEN, B. VAN GENECHTEN,
E. AUDENAERT & K. BOUCKAERT

MAART 2021

Opdracht

Nieuwbouw meergezinswoningen

Bouwplaats

Provincie Antwerpen
Parklaan 160, 2300 Turnhout
Turnhout, 2de Afdeling, Sectie N, nrs. 257S4 en 257D5/deel

opdrachtgever

Dhr. H. Coolen
Rhoode 30, 2360 Oud-Turnhout

handtekening

architect

TRiAS architecten bv
Steenweg op Gierle 81 bus 3
B - 2300 Turnhout
T - +32 (0)14 88 92 05

Tom Reynders, zaakvoerder

Fase

Vergunningsaanvraag

Onderwerp

Grondplannen meergezinswoningen
Snedes meergezinswoningen
Gevelaanzichten meergezinswoningen
Inplantingsplan bestaande en nieuwe toestand
Terreinprofiel bestaande en nieuwe toestand

datum	plancode	nummer
19.03.2021	81706-SV01-T	1/1

LEGENDE

	Boom te behouden		Vluchtweg
	Boom te rooien		Vluchttrap
	Nieuwe boom		Toezietsput
	Straatkolk		Toezietsput met terugslagklep
	Naburige bebouwing		Toezietsput met stankslot
	Te slopen gebouwen		Vloerpas
	Perceelsgrens		Hoogtecijfer
	Afsluiting draad		Trap met optrede = 18 cm, aantrede = 24cm, breedte= 100 cm
	Inspectieput		Rookmelder
	Beboste zone		Brandbestrijdingsmiddelen
	Locatie brievenbussen		Noodknop
	Standpunt foto		Bediening rookluik
	Hemelwater leiding		Noodverlichting
	Fecaalwater leiding		(Zelfsluitende) brandweerstand EI30
	Afvalwater leiding		Ventilatiegang / ventilatiegang met brandklep
	Groendak		


Algemeen: Dit plan kan niet gebruikt worden voor de uitvoering van de werken.

Stabiliteit: Structurele elementen zoals gewapend beton, stalen profielen, dragende muren houtconstructie, e.d. zijn enkel opgegeven ten titel van inlichting. Voor de exacte uitvoering wordt verwezen naar de stabiliteitsstudie van ir. stabiliteit.

Bestaande toestand: Alle maten zijn benaderend, ofwel op basis van de opmetingsplannen, ofwel schatting ter plaatse. Alvorens de werken aan te vatten, dient de aannemer de maatvoering te controleren.

Riolering en nutsleidingen: Voor de uitvoering dient de aannemer steeds alle info op te vragen bij de desbetreffende nutsmaatschappijen. Werken aan en bij de nutsleidingen dienen steeds te gebeuren volgens de voorschriften van de nutsmaatschappijen.

Erfdienstbaarheden: Er zijn geen bestaande erfdienstbaarheden op het projectgebied.

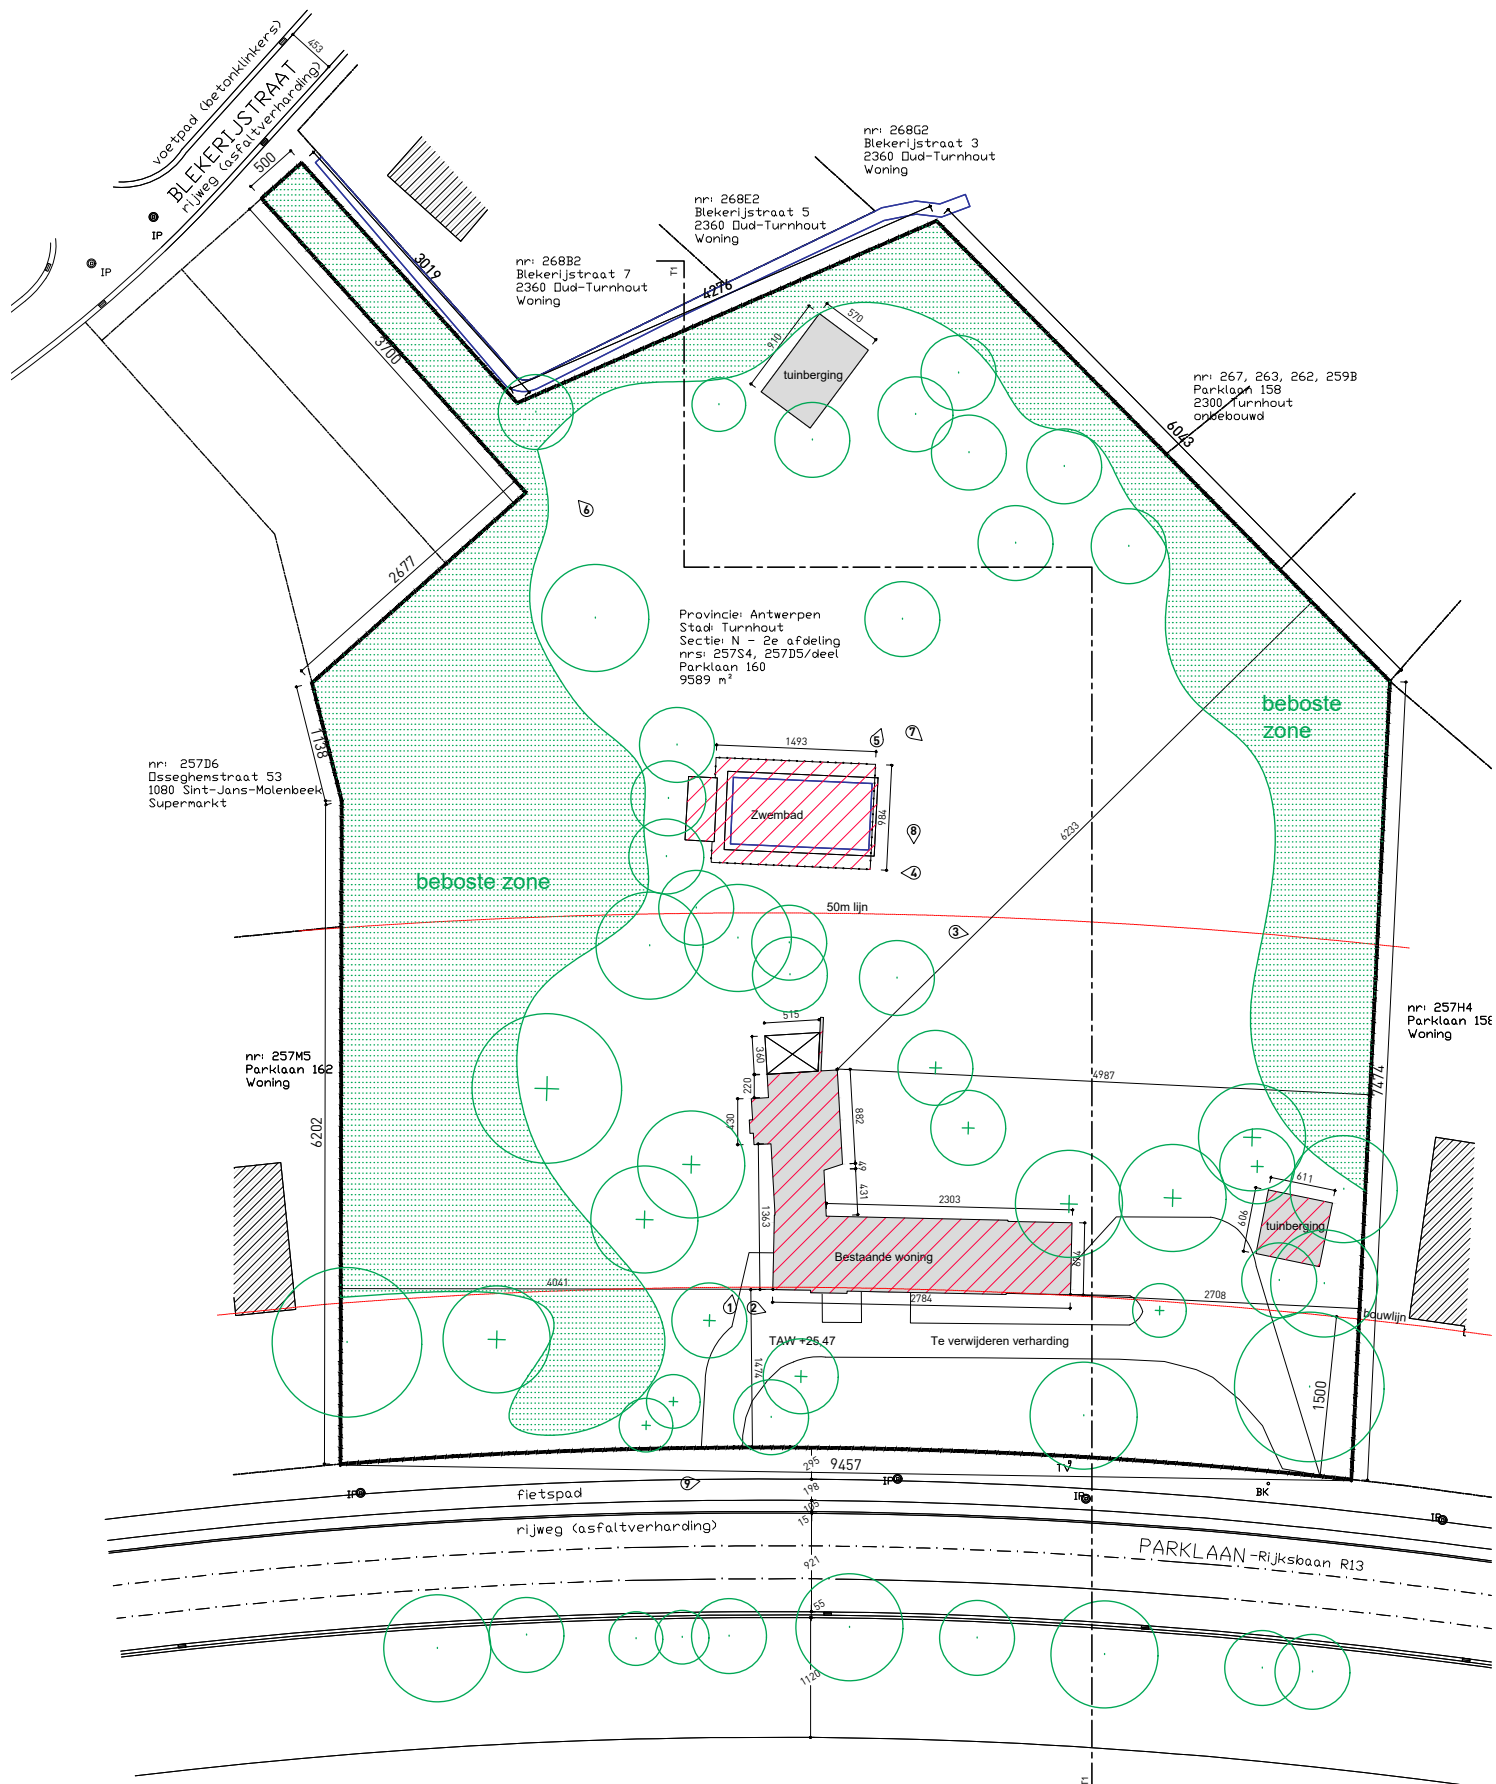


Landmeting:
Studiebureau RAEYMAEKERS bvba
Pastoriestraat 14
2340 BEERSE

Inplanting - bestaande toestand

I_B_01
81706-SV01-DWG02-inplanting.dwg

1/500
19/03/2021

TRIAS
81706 - Parklaan 160, Turnhout
TRIAS architecten bv

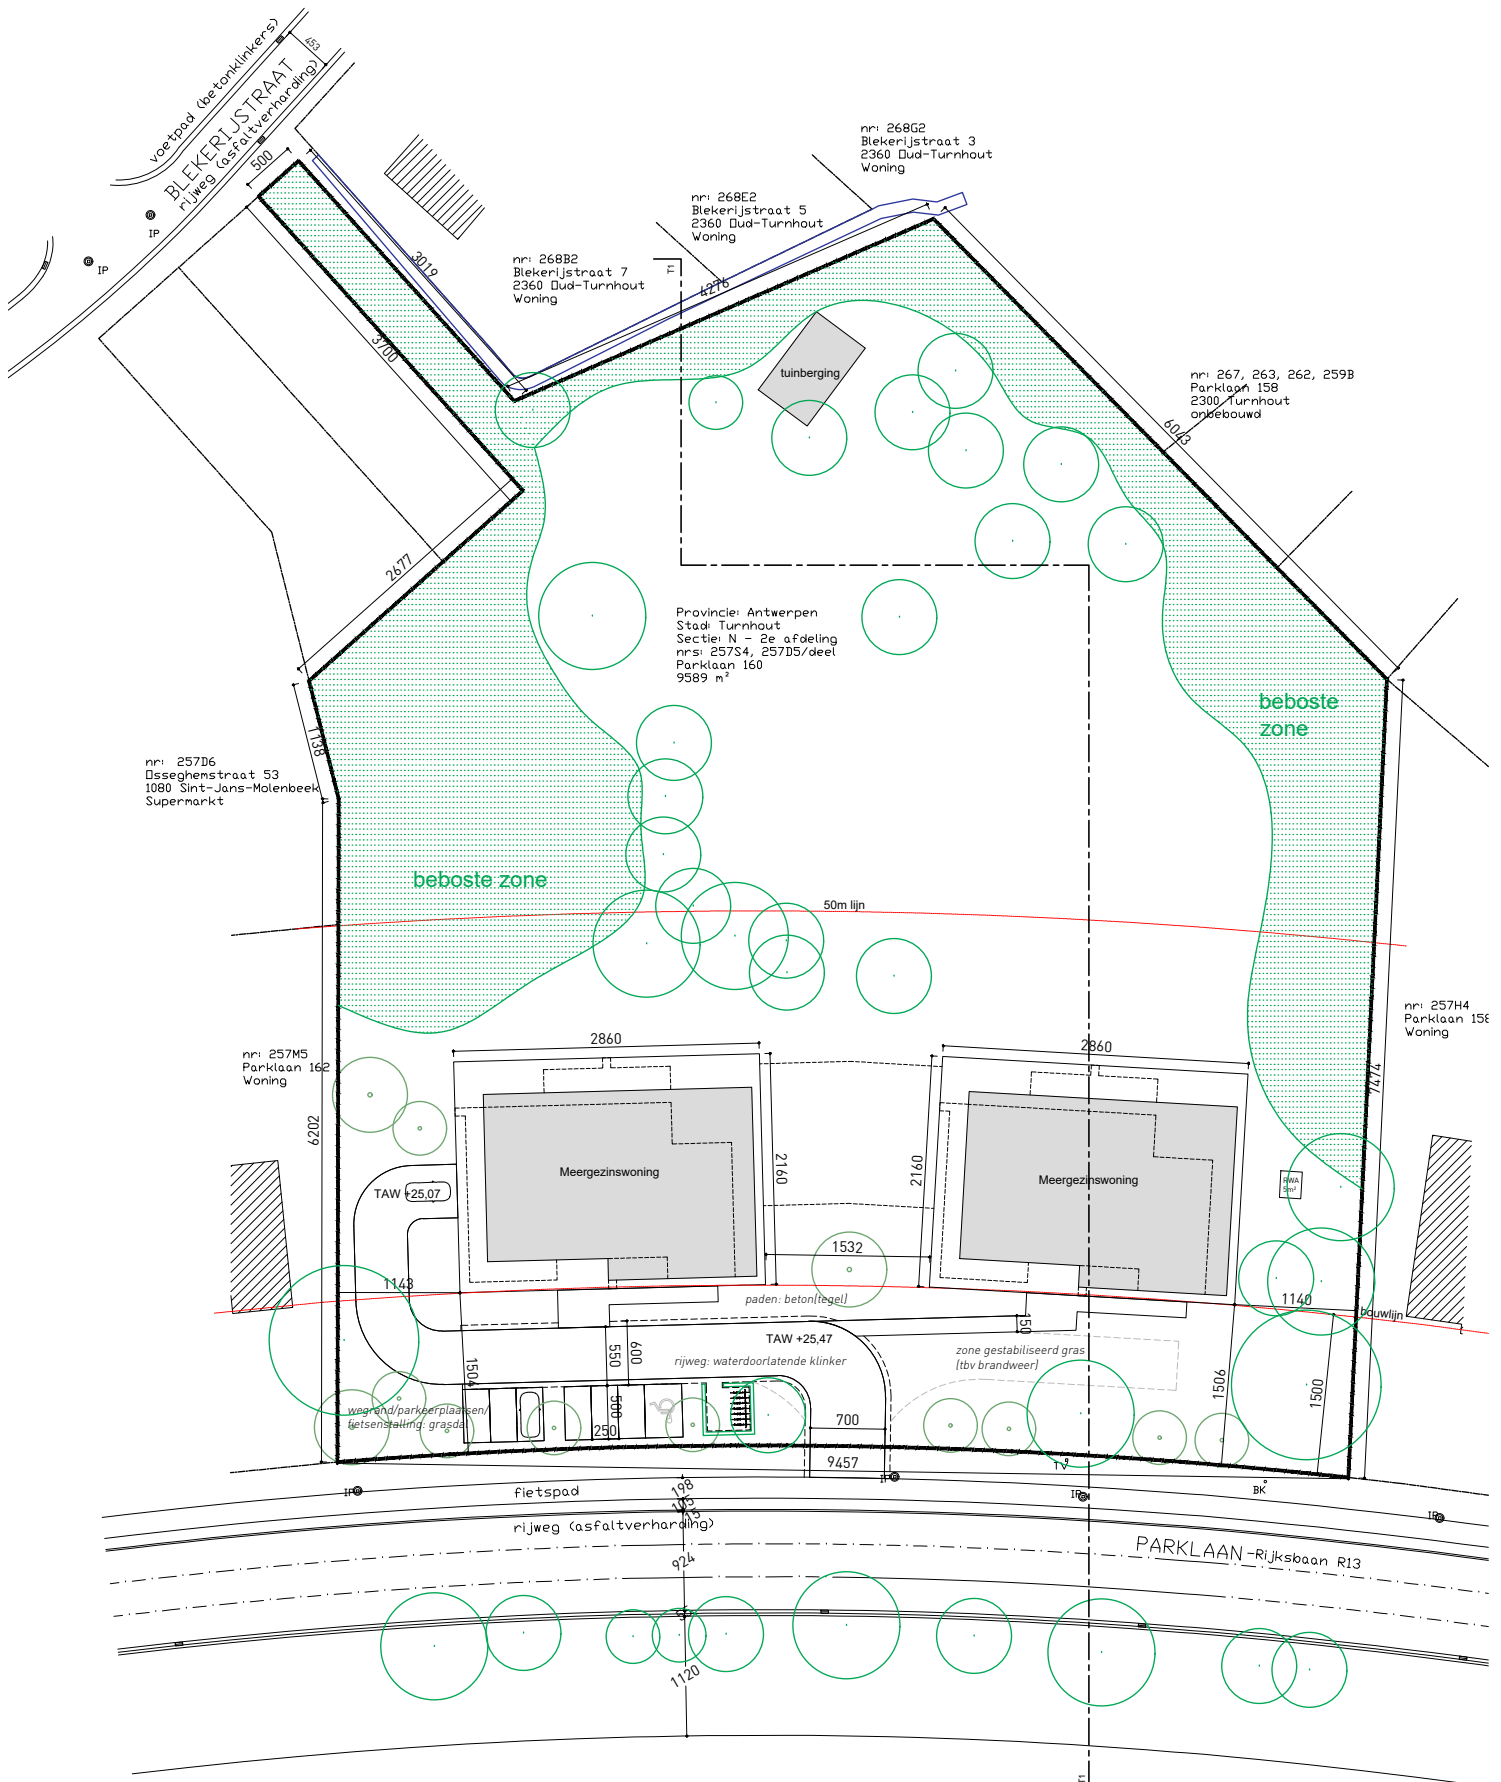

Landmeting:
Studiebureau RAEYMAEKERS bvba
Pastoriestraat 14
2340 BEERSE


Inplanting - nieuwe toestand


I_N_01
81706-SV01-DWG02-inplanting.dwg

1/500
19/03/2021

TRIAS

81706 - Parklaan 160, Turnhout
TRIAS architecten bv

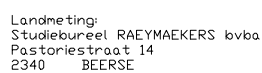

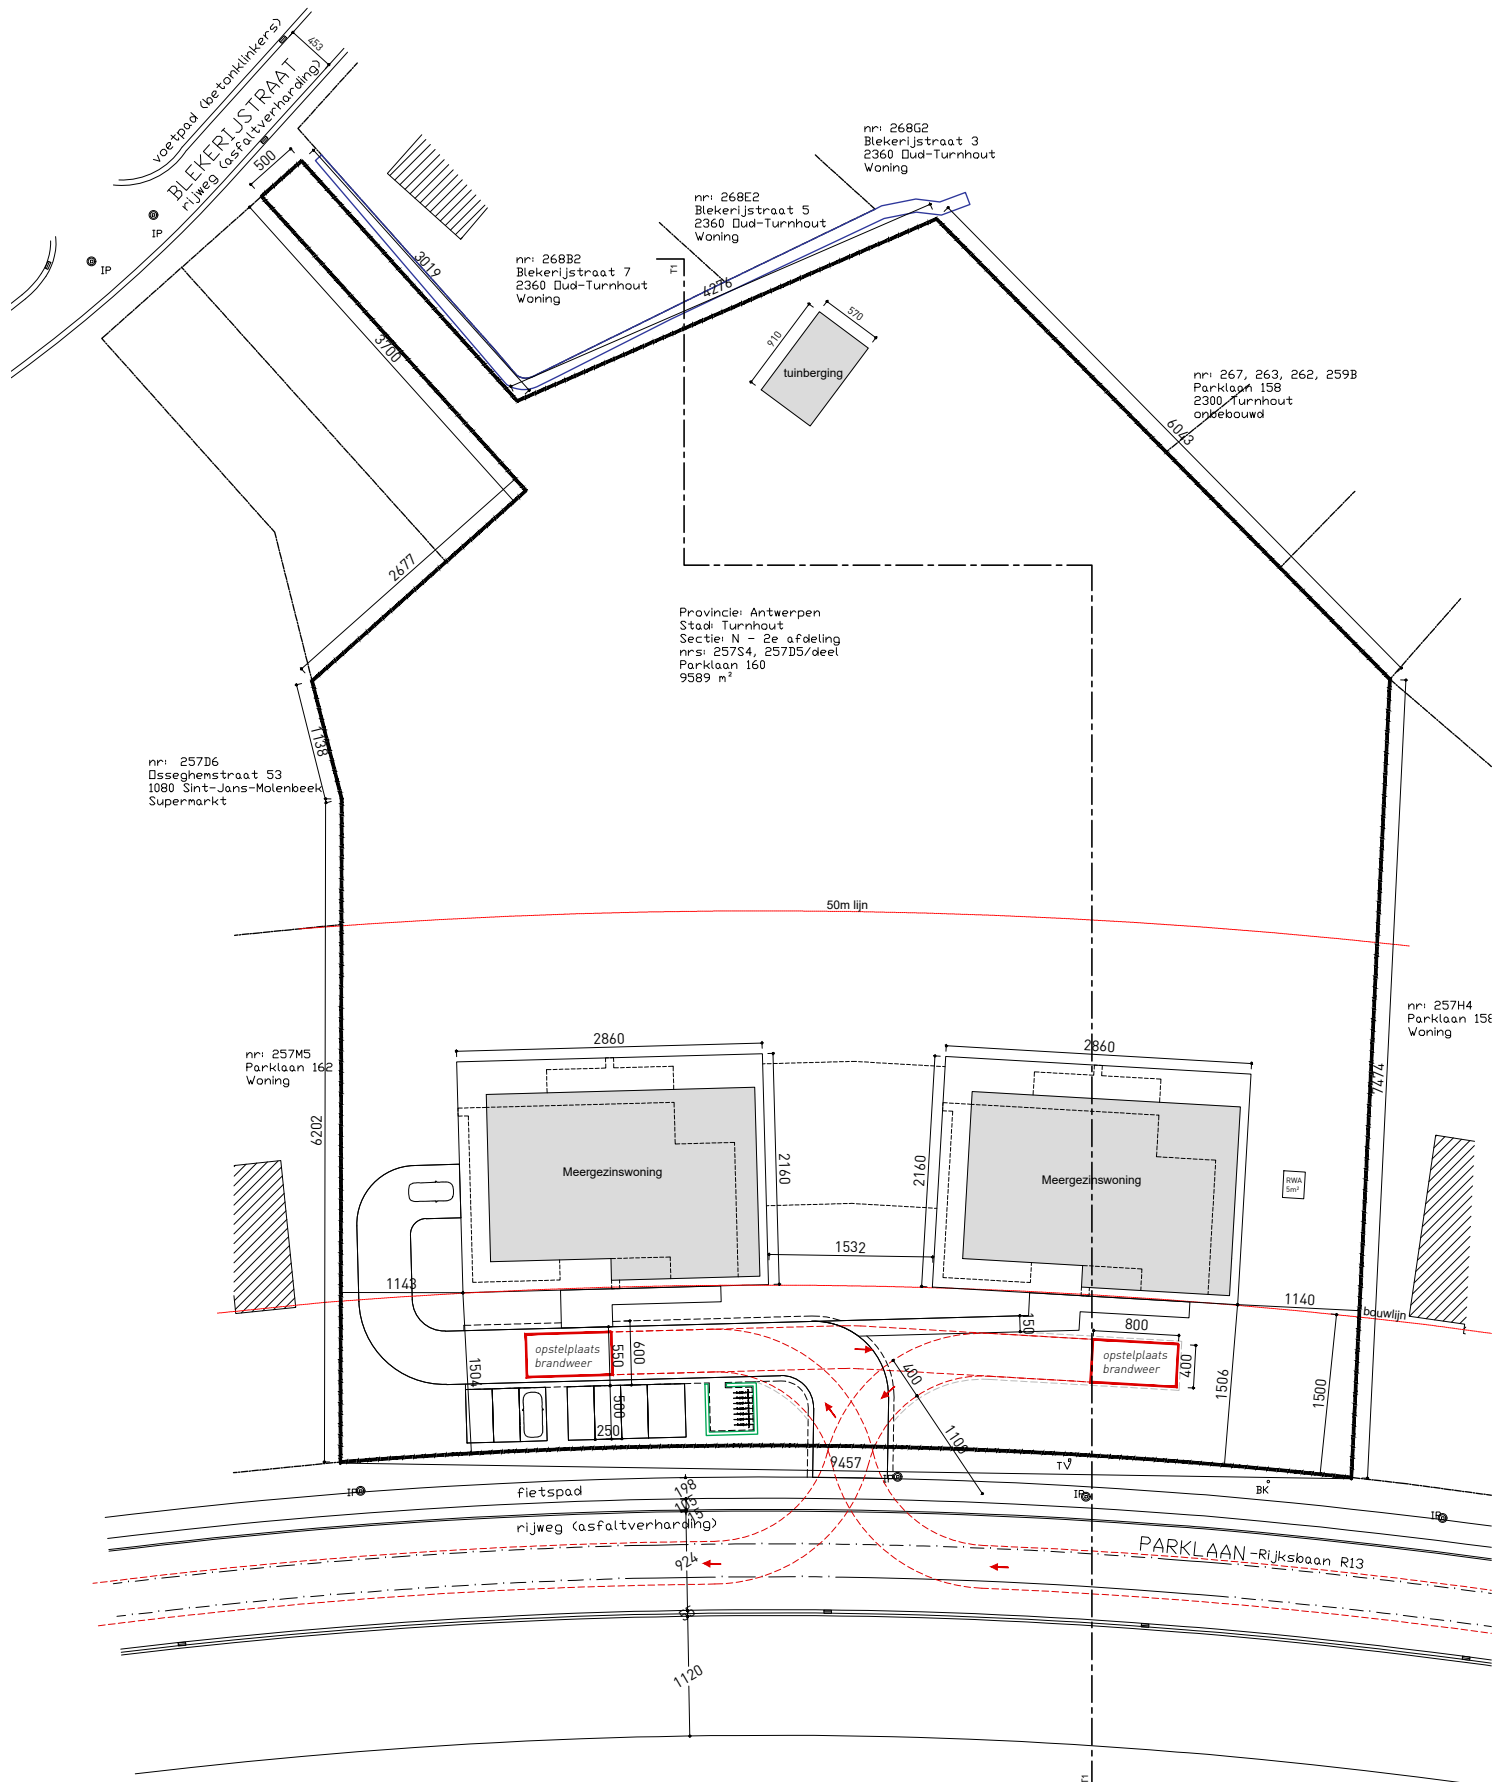


Landmeting:
Studiebureau RAEYMAEKERS bvba
Pastoriestraat 14
2340 BEERSE

Inplanting brandweer - nieuwe toestand

IB_N_01
81706-SV01-DWG02-inplanting.dwg

1/500
19/03/2021


TRIAS
81706 - Parklaan 160, Turnhout
TRIAS architecten bv

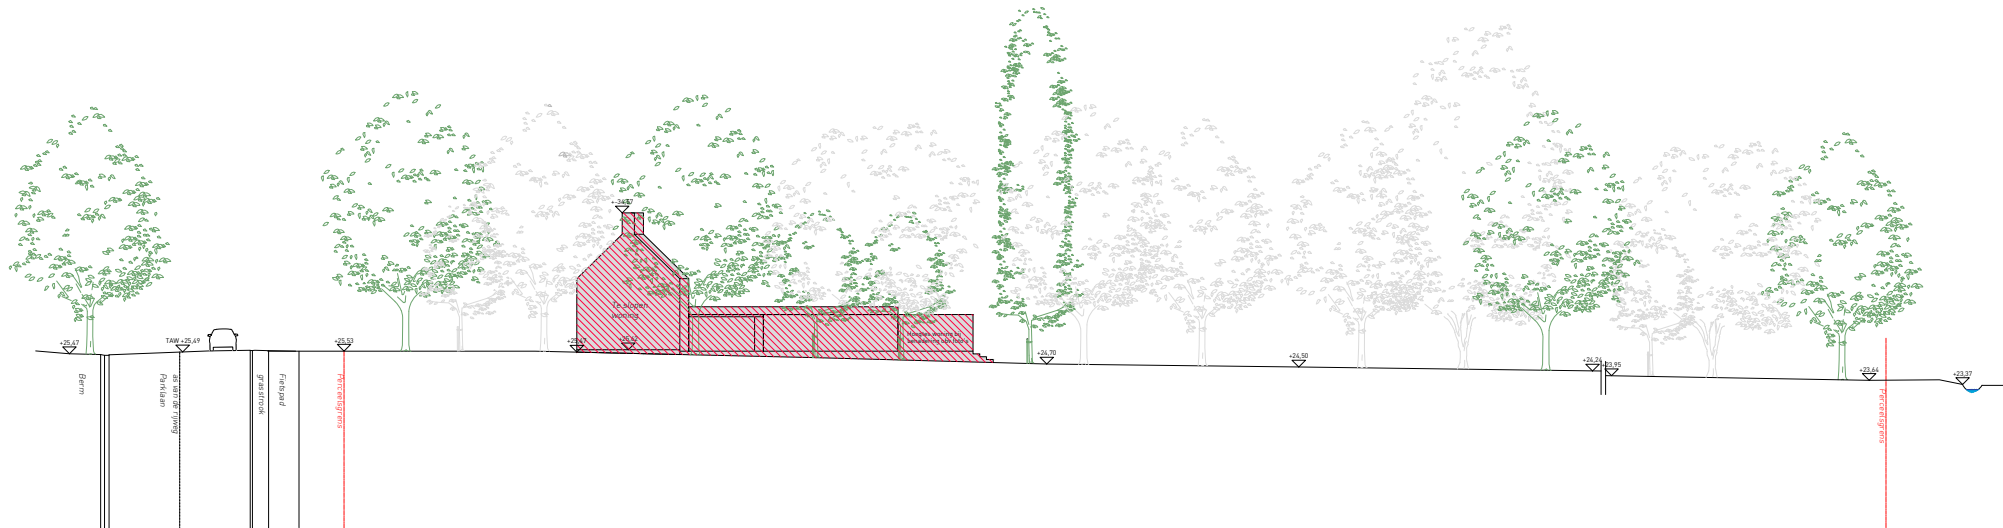

Terreinprofiel - bestaande toestand

T_B_01
81706-SV01-DWG02-inplanting.dwg


1/200
19/03/2021

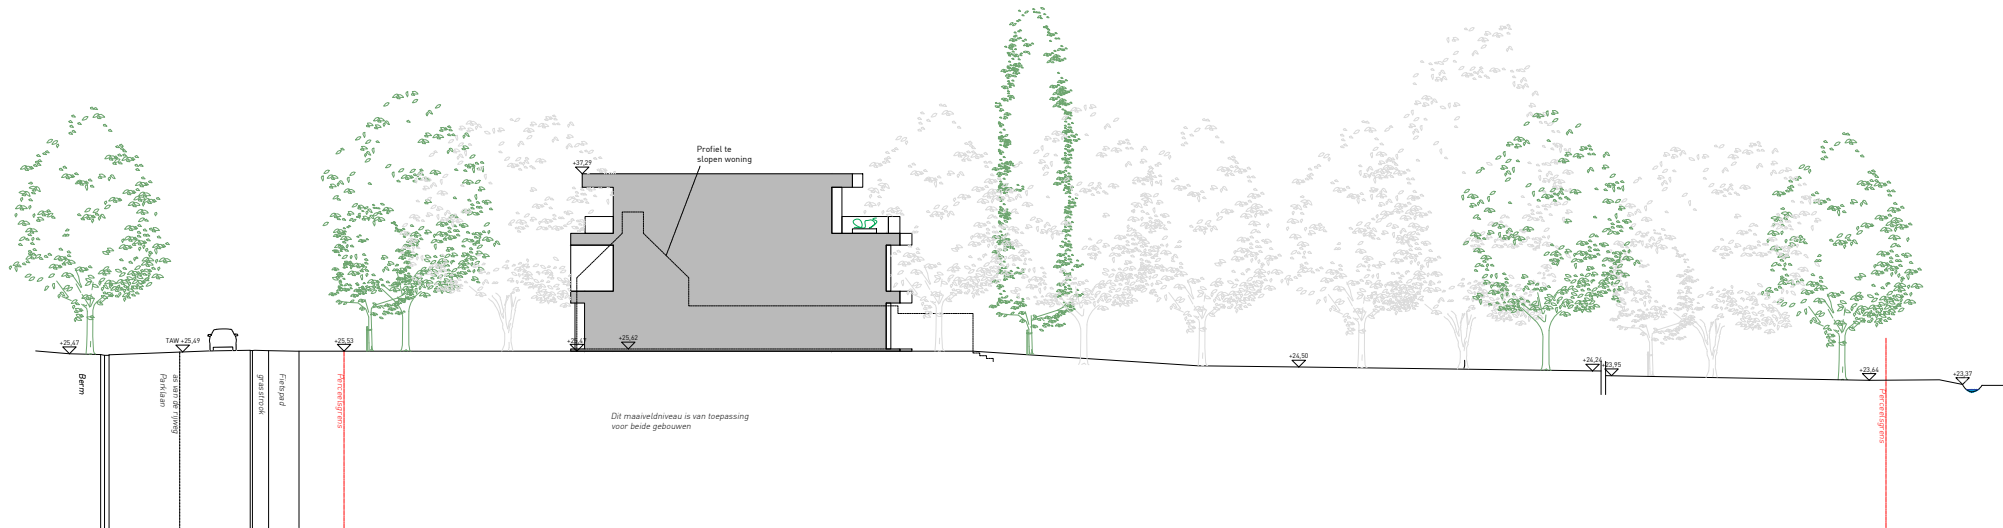


Terreinprofiel - nieuwe toestand


T_N_01
81706-SV01-DWG02-inplanting.dwg

1/200
19/03/2021

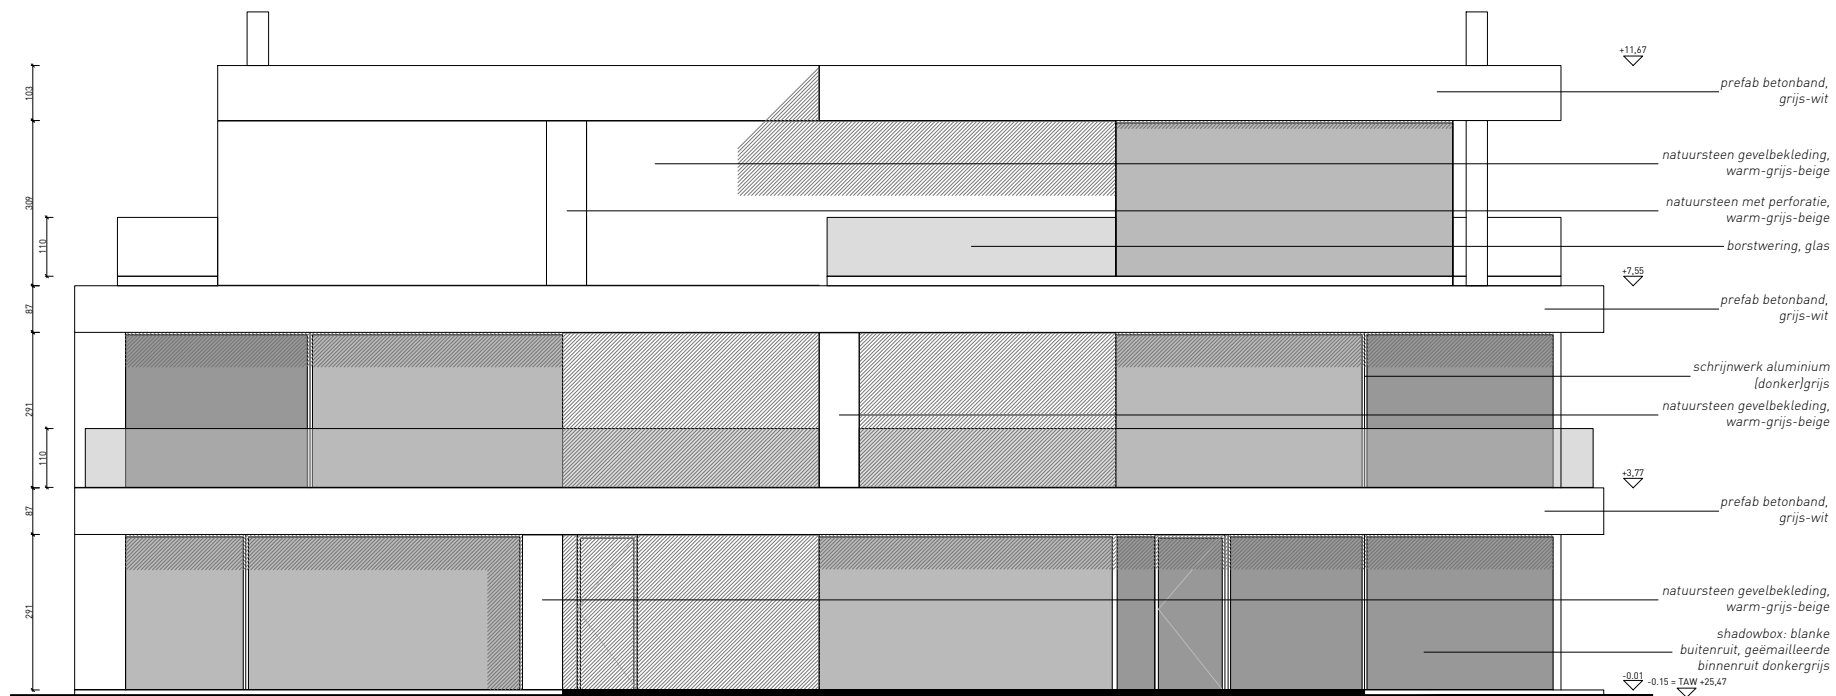


voorgevel

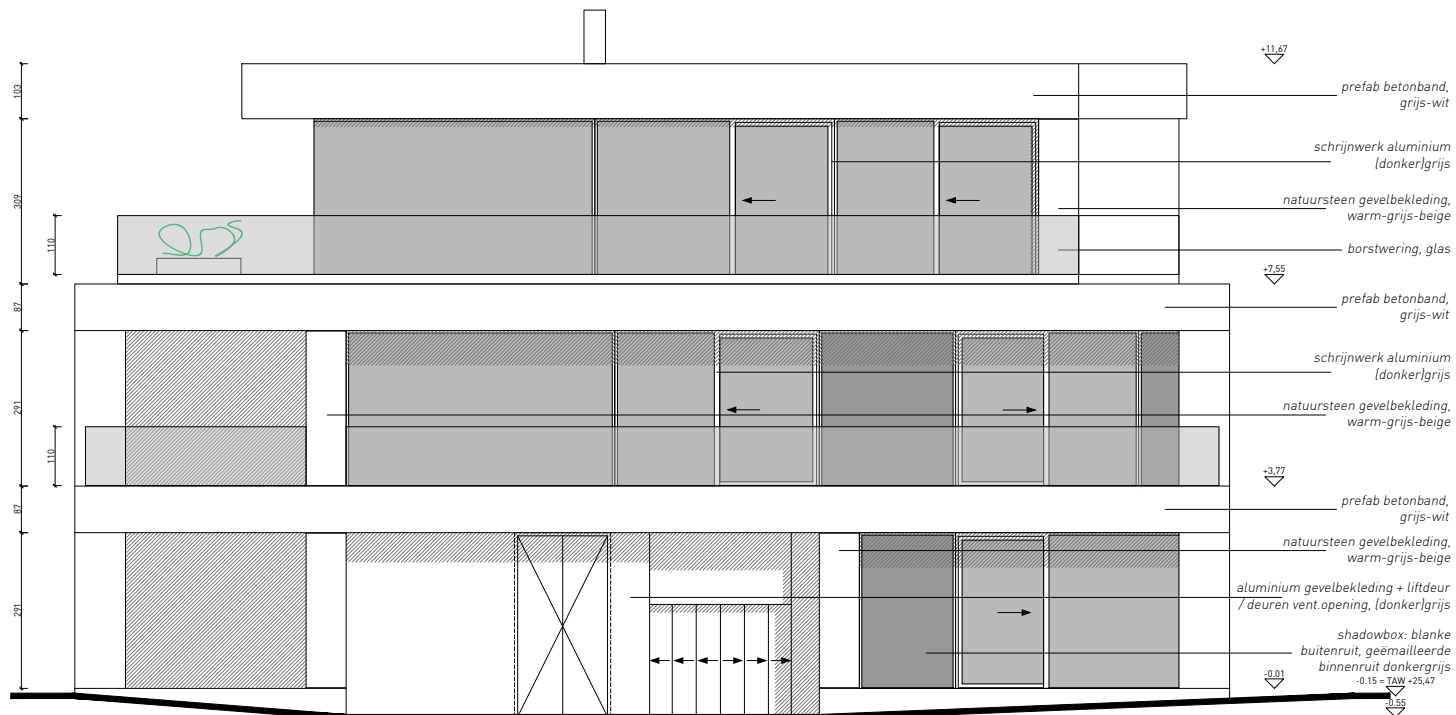


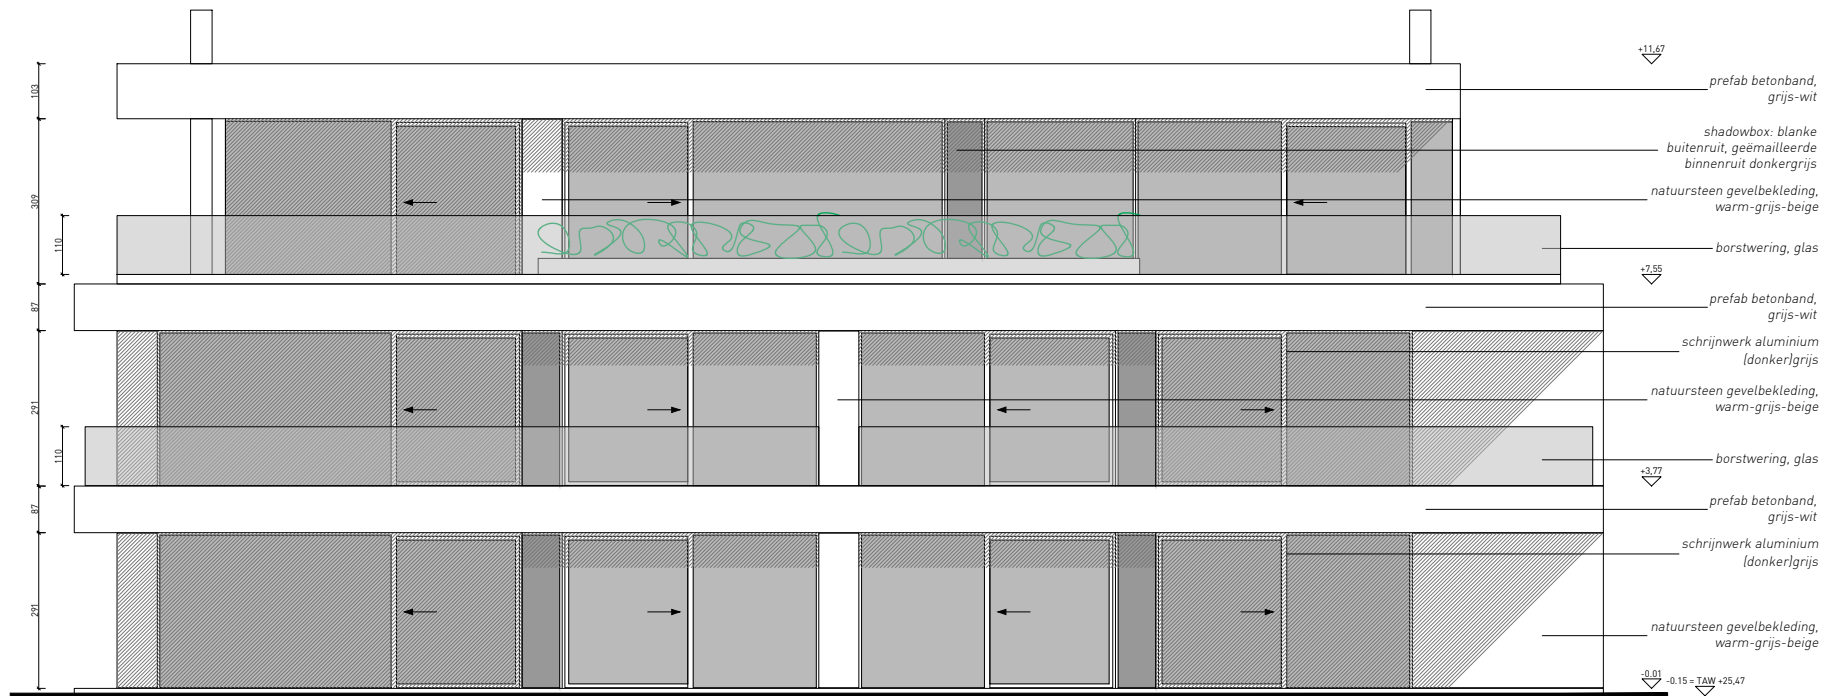


achtergevel

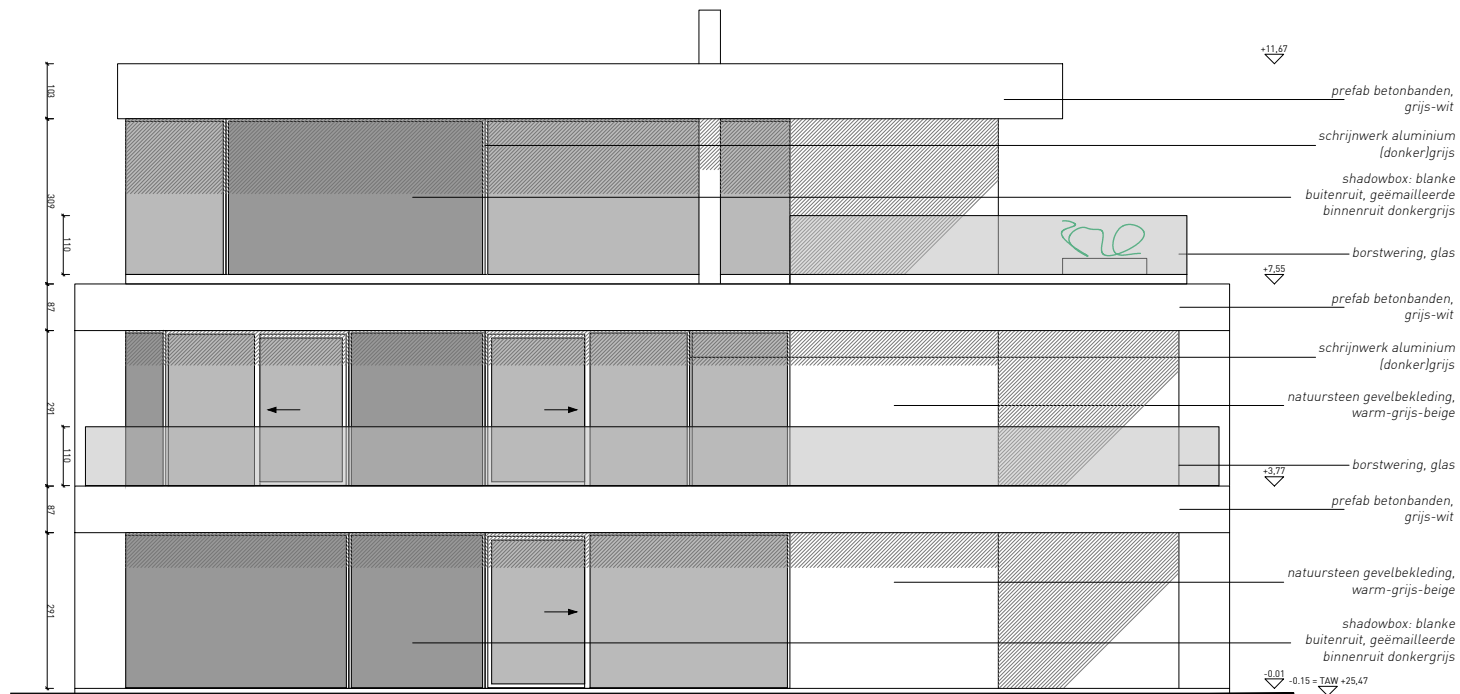


zijgevel rechts

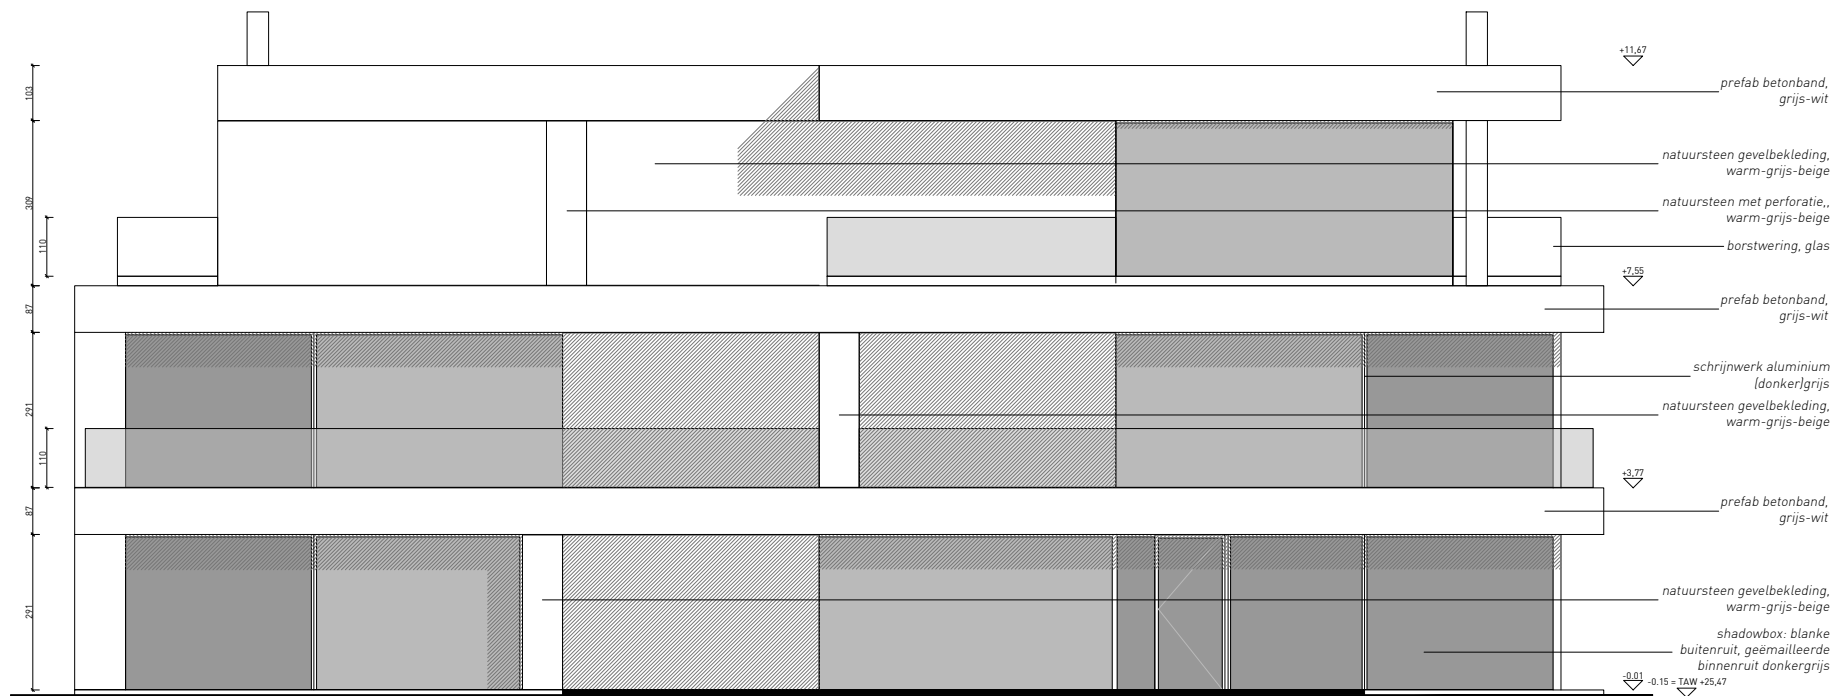



voorgevel

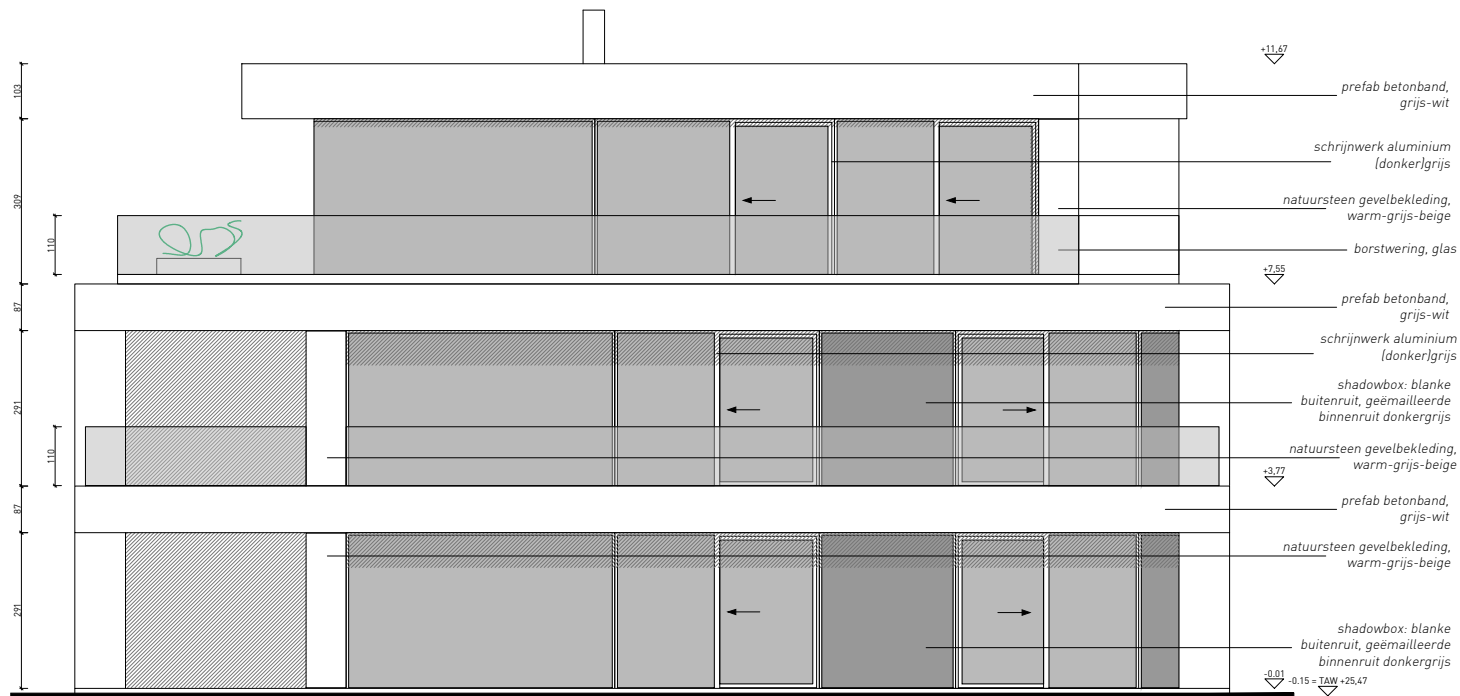

zijgevel links

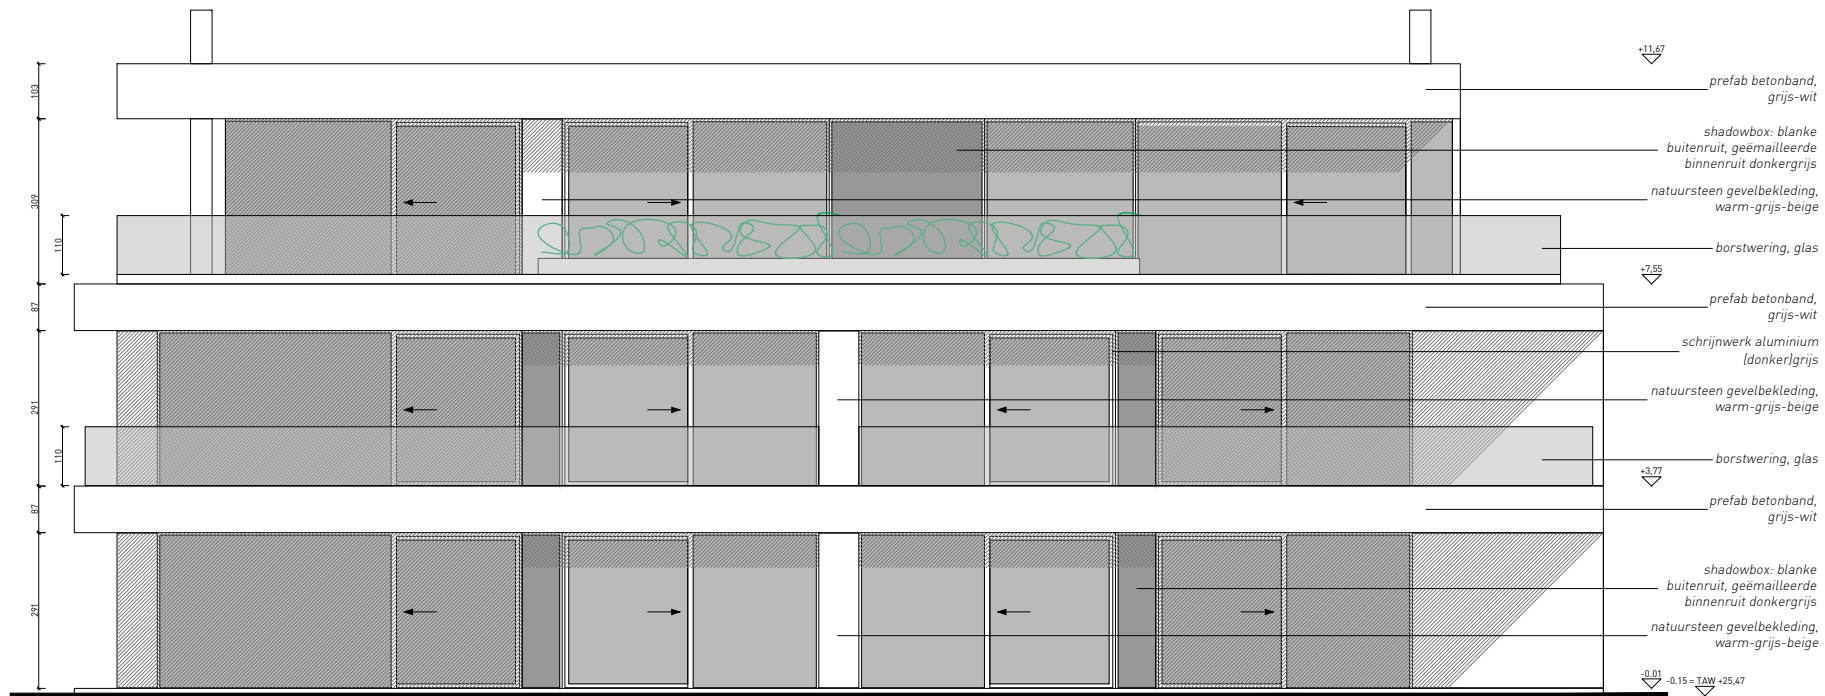

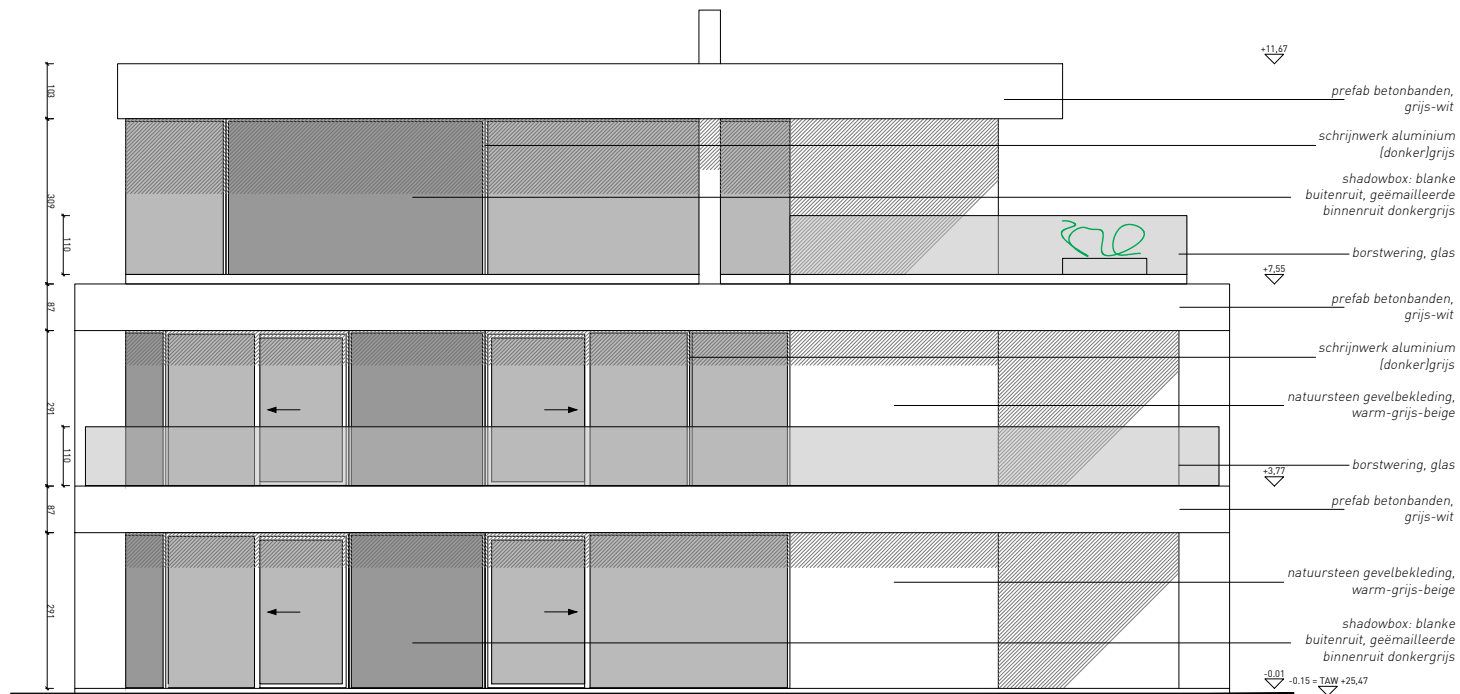

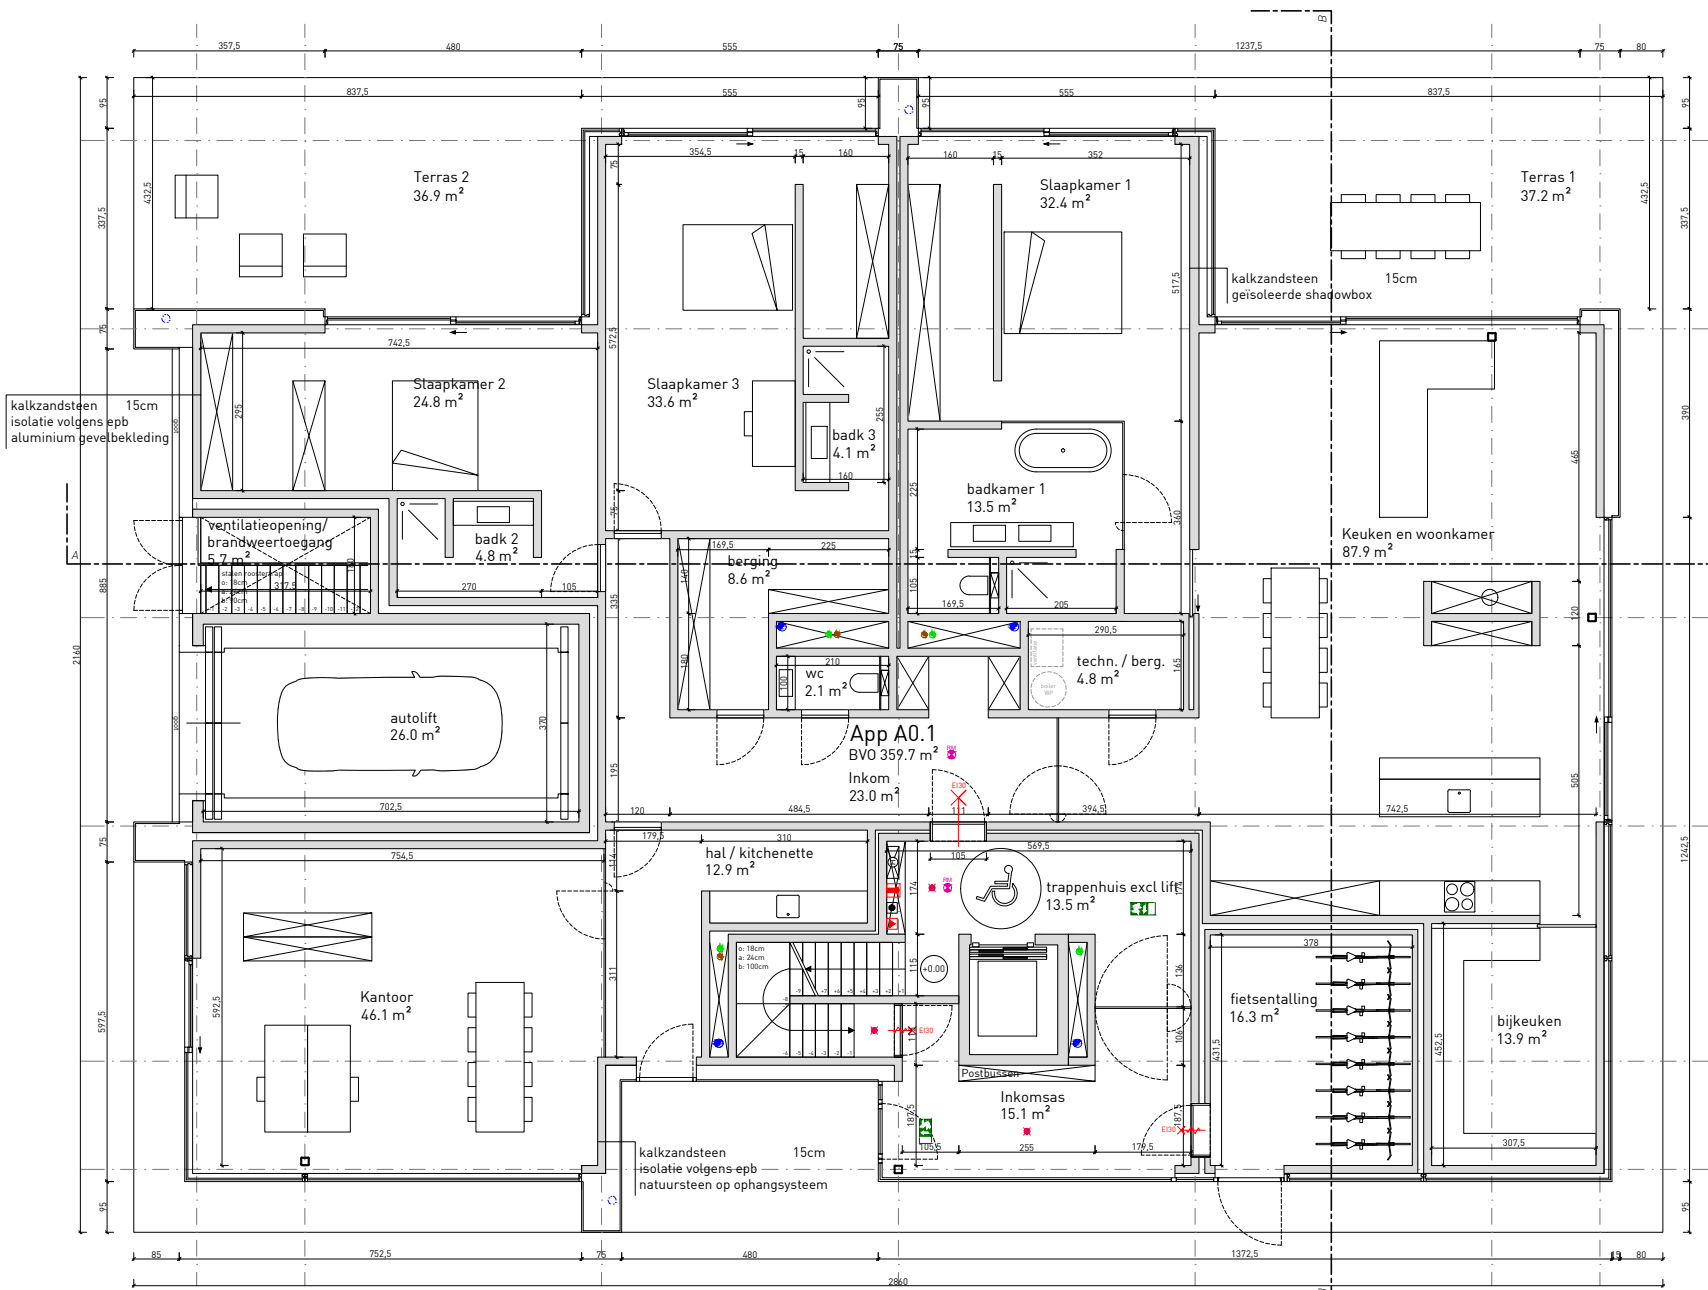

Plattegrond gelijkvloers - Blok A


P_N_02_A-glv
81706-SV01-DWG03-plannen.dwg


1/100
19/03/2021


TRIAS


81706 - Parklaan 160, Turnhout
TRIAS architecten bv




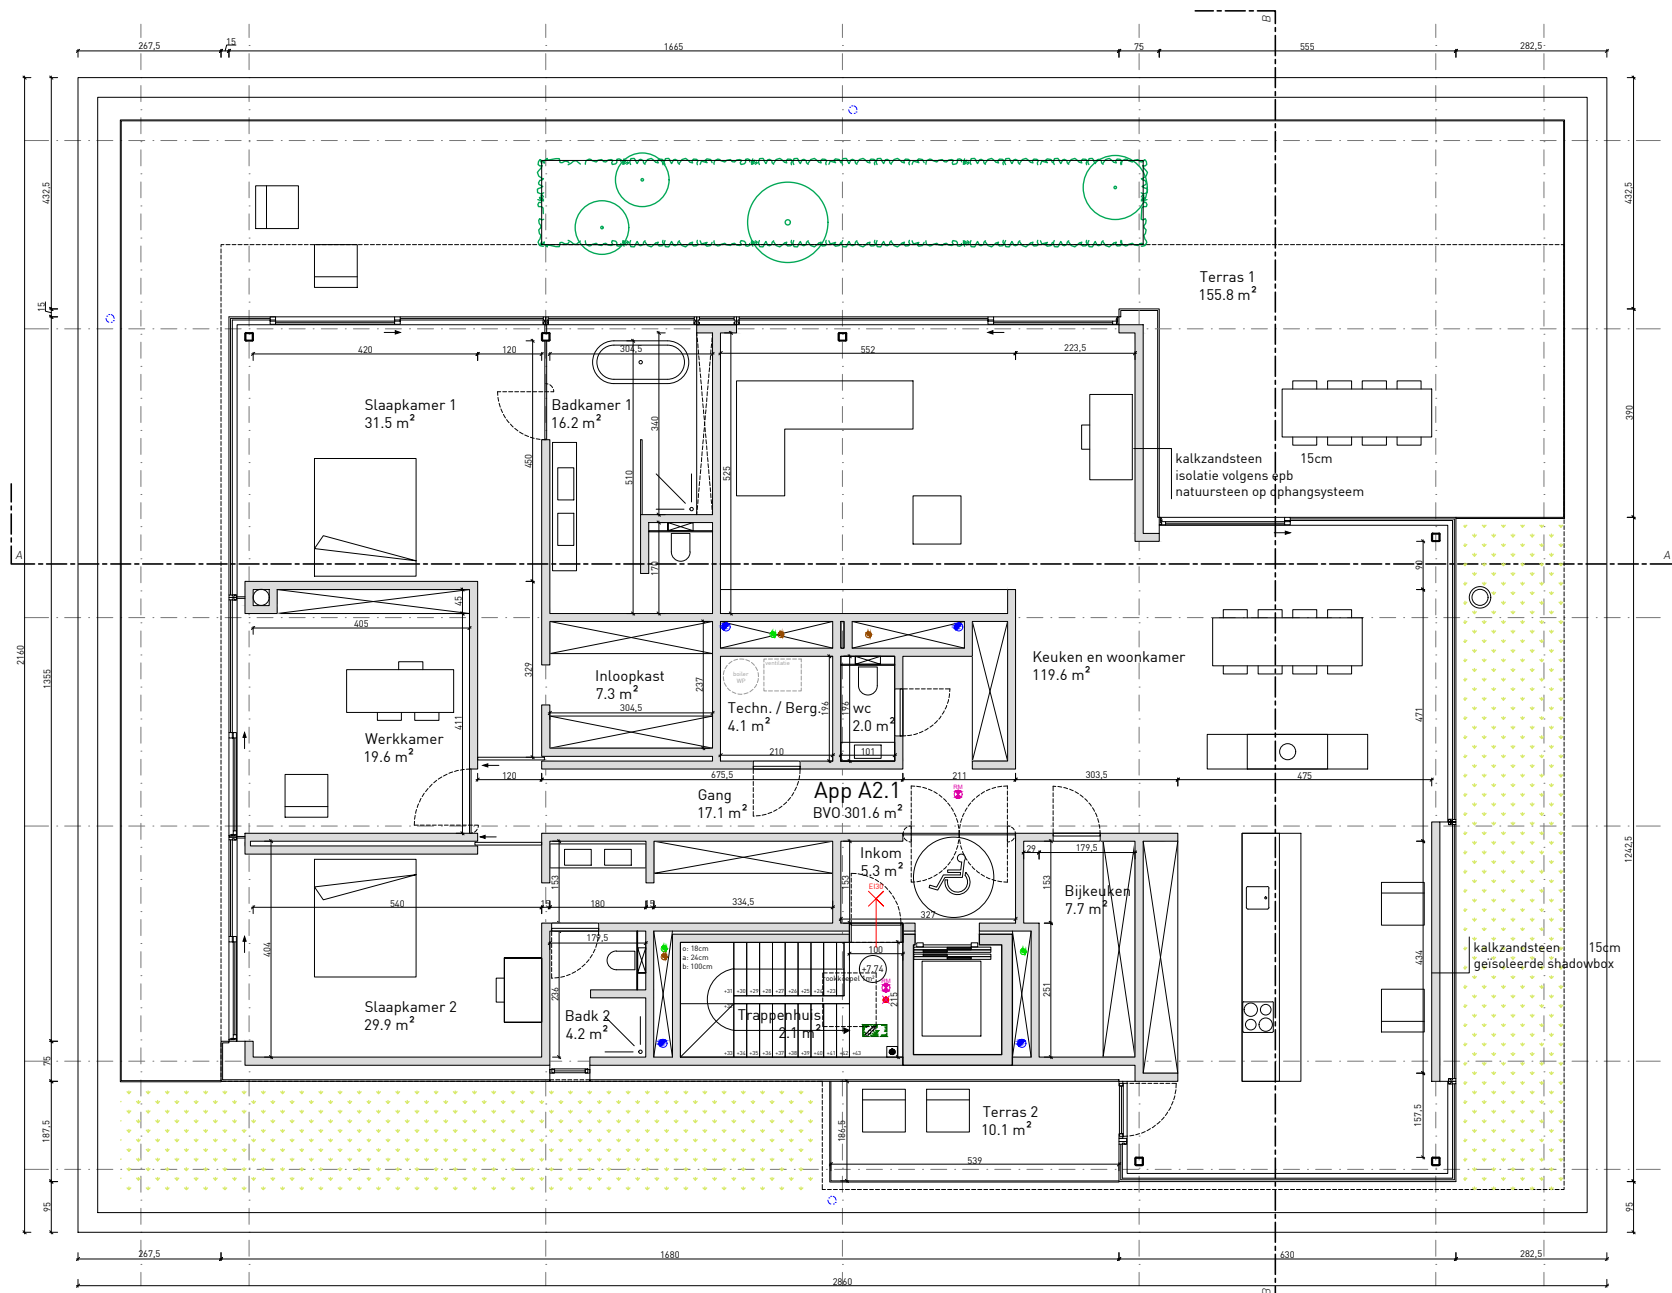


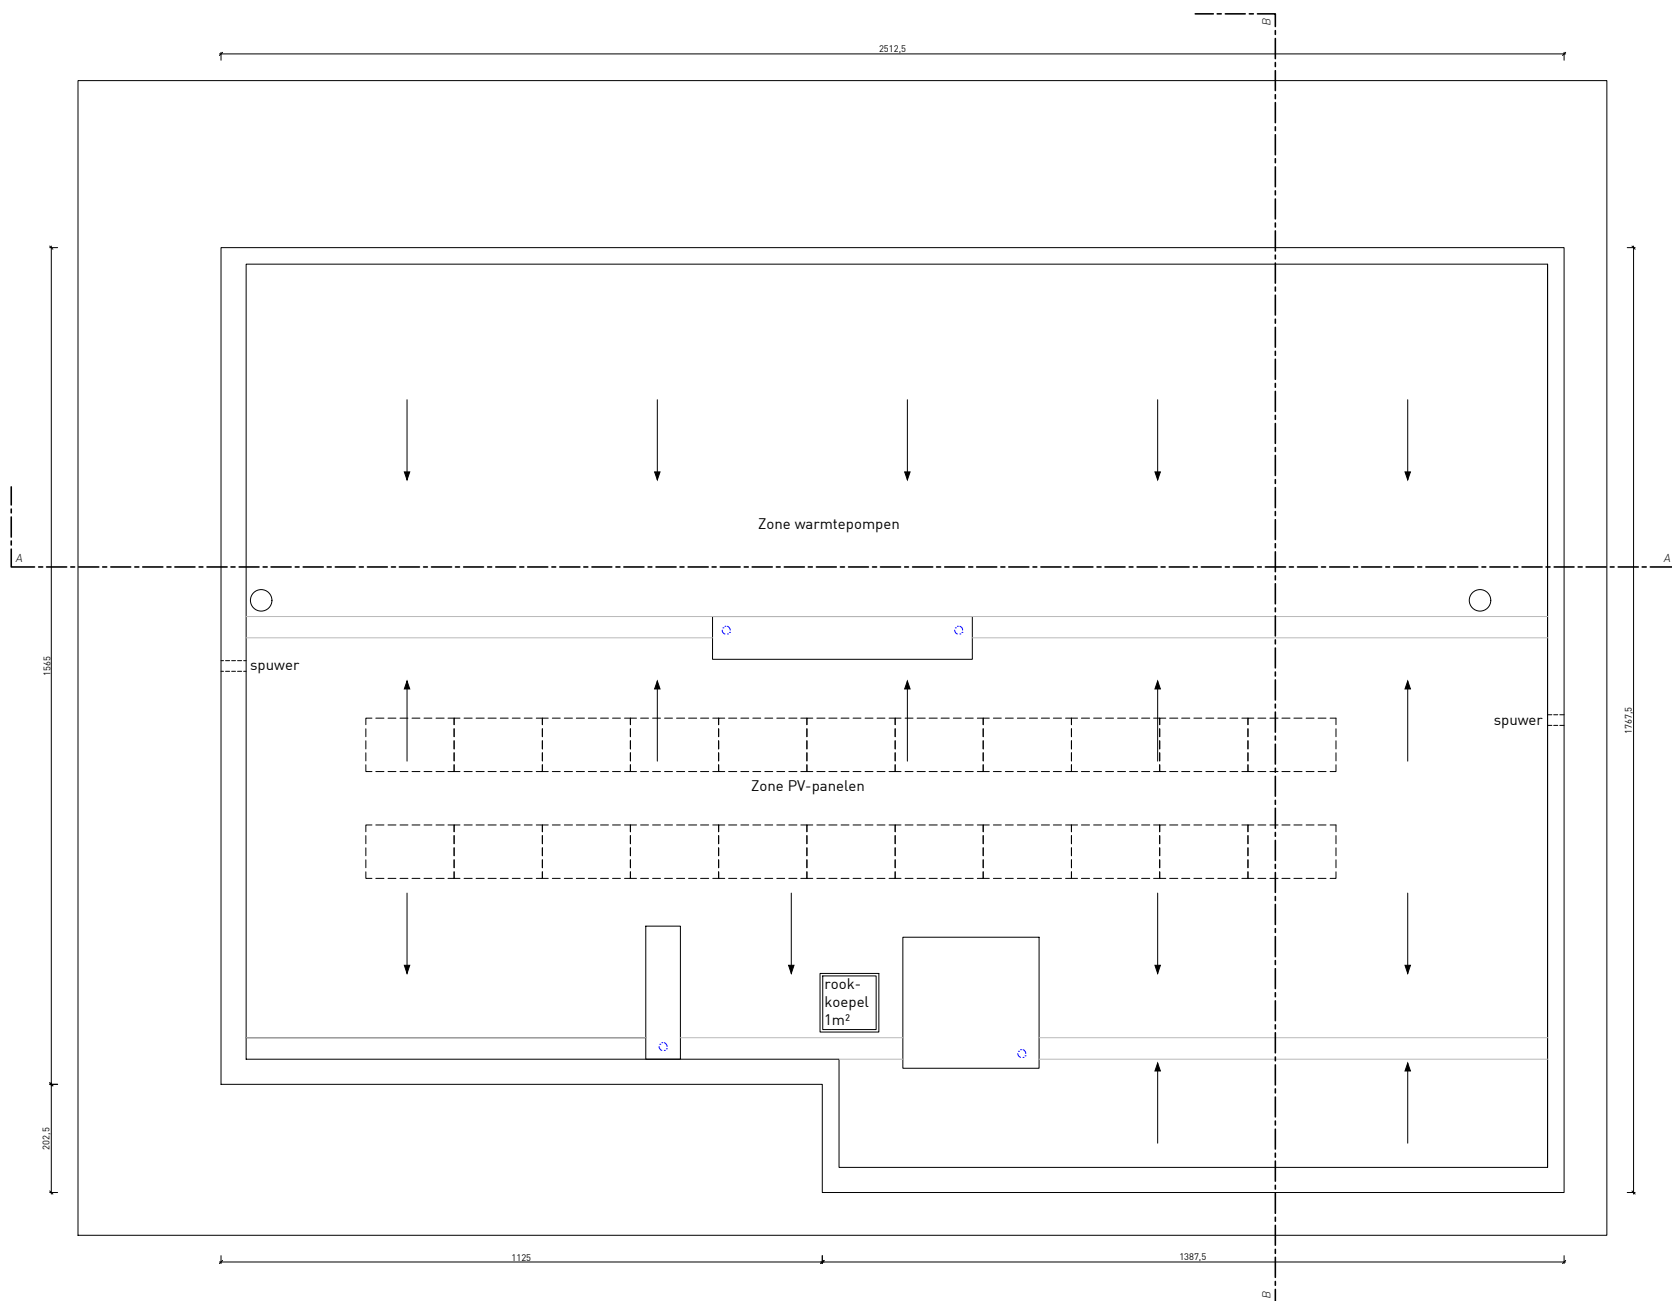


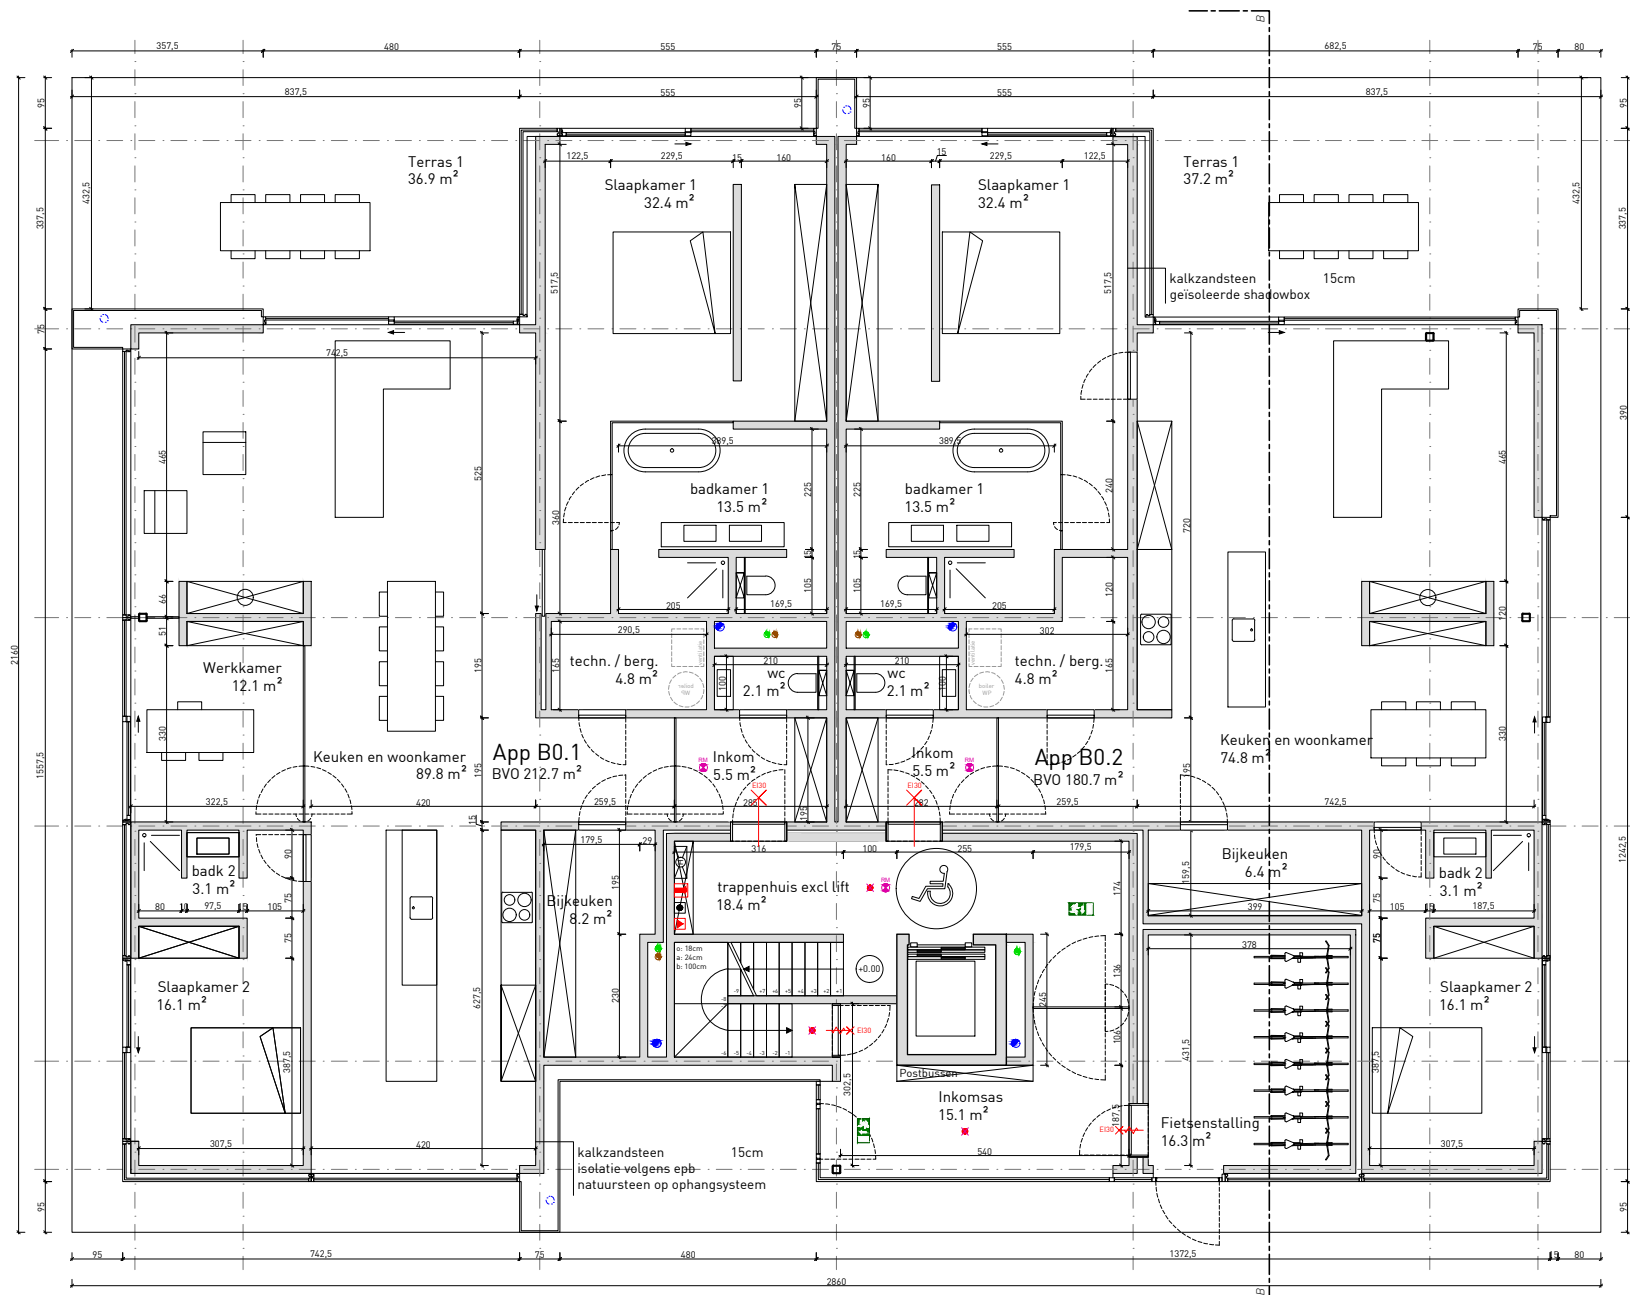


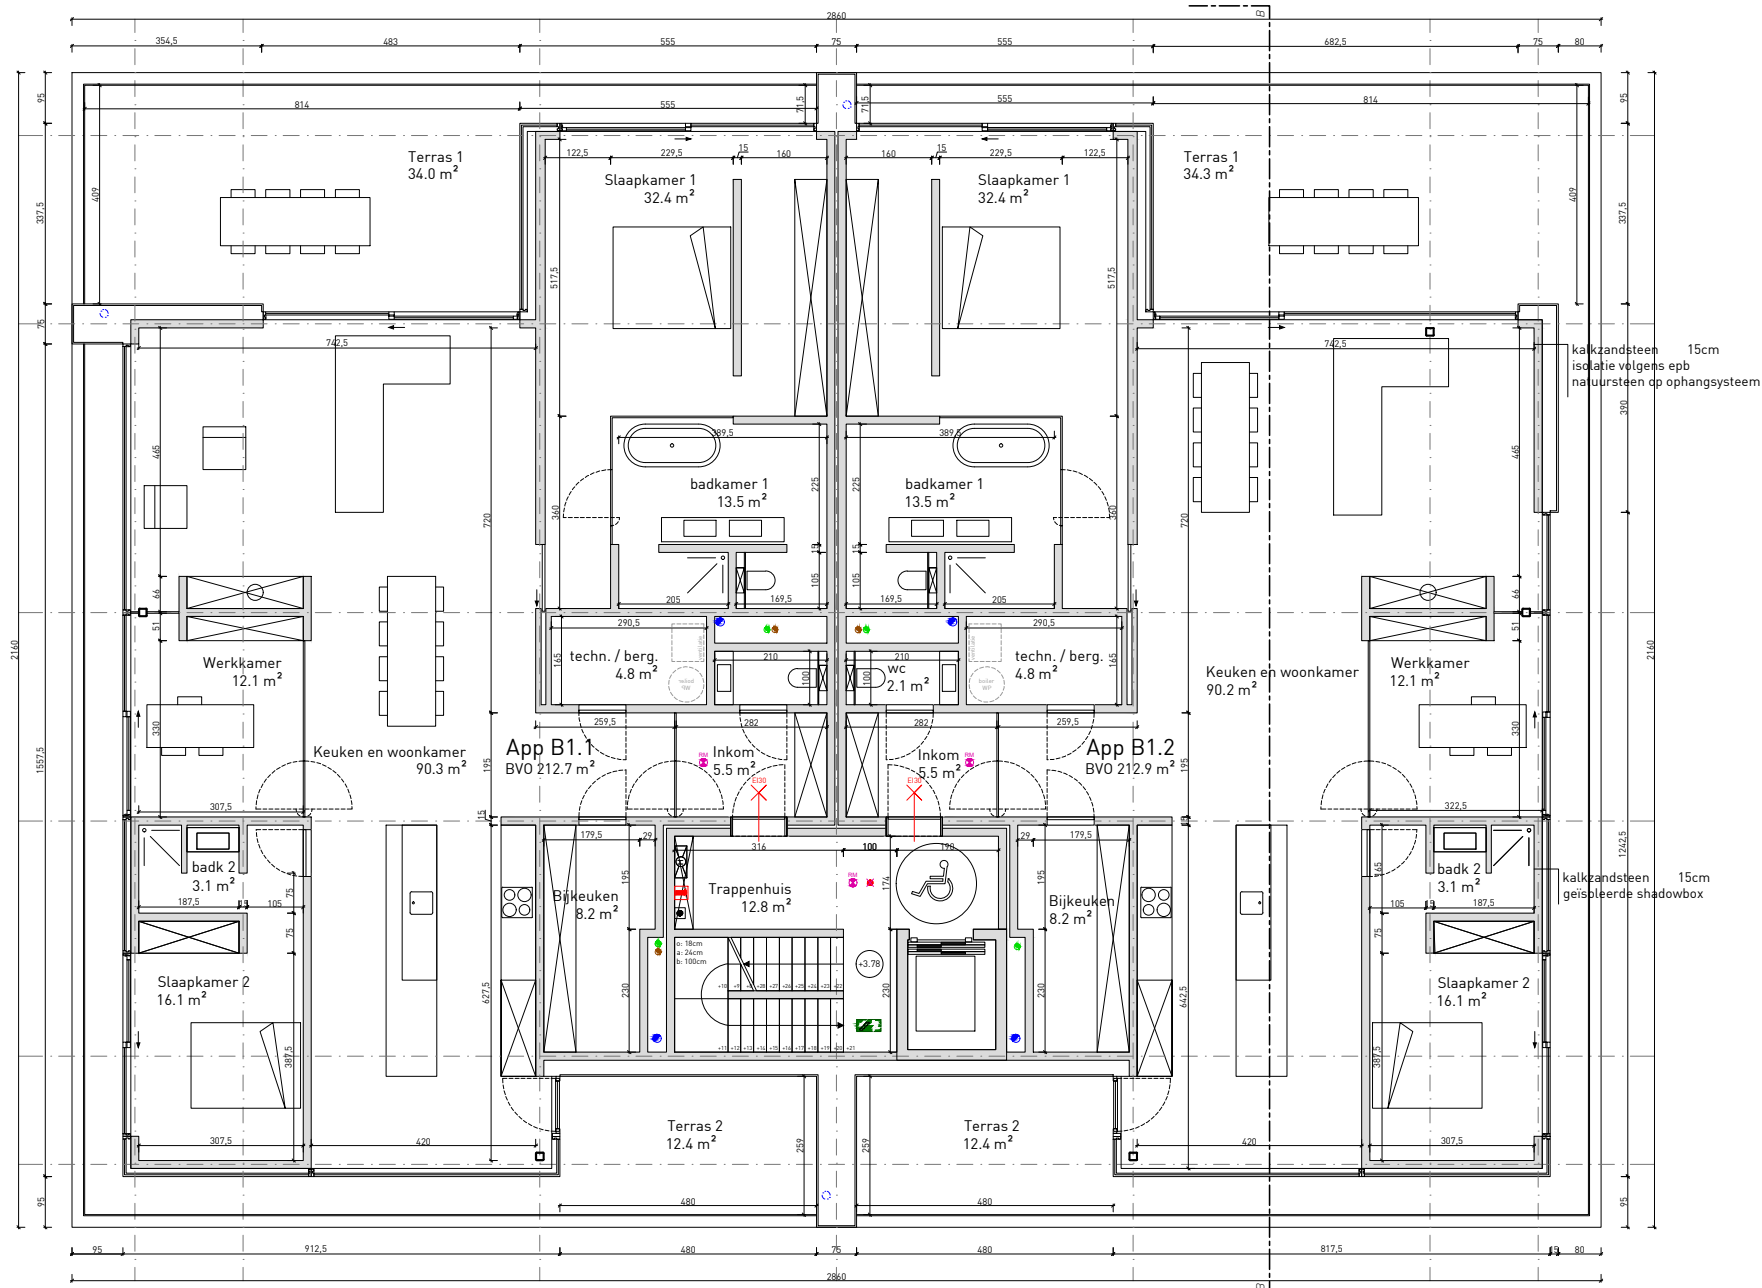


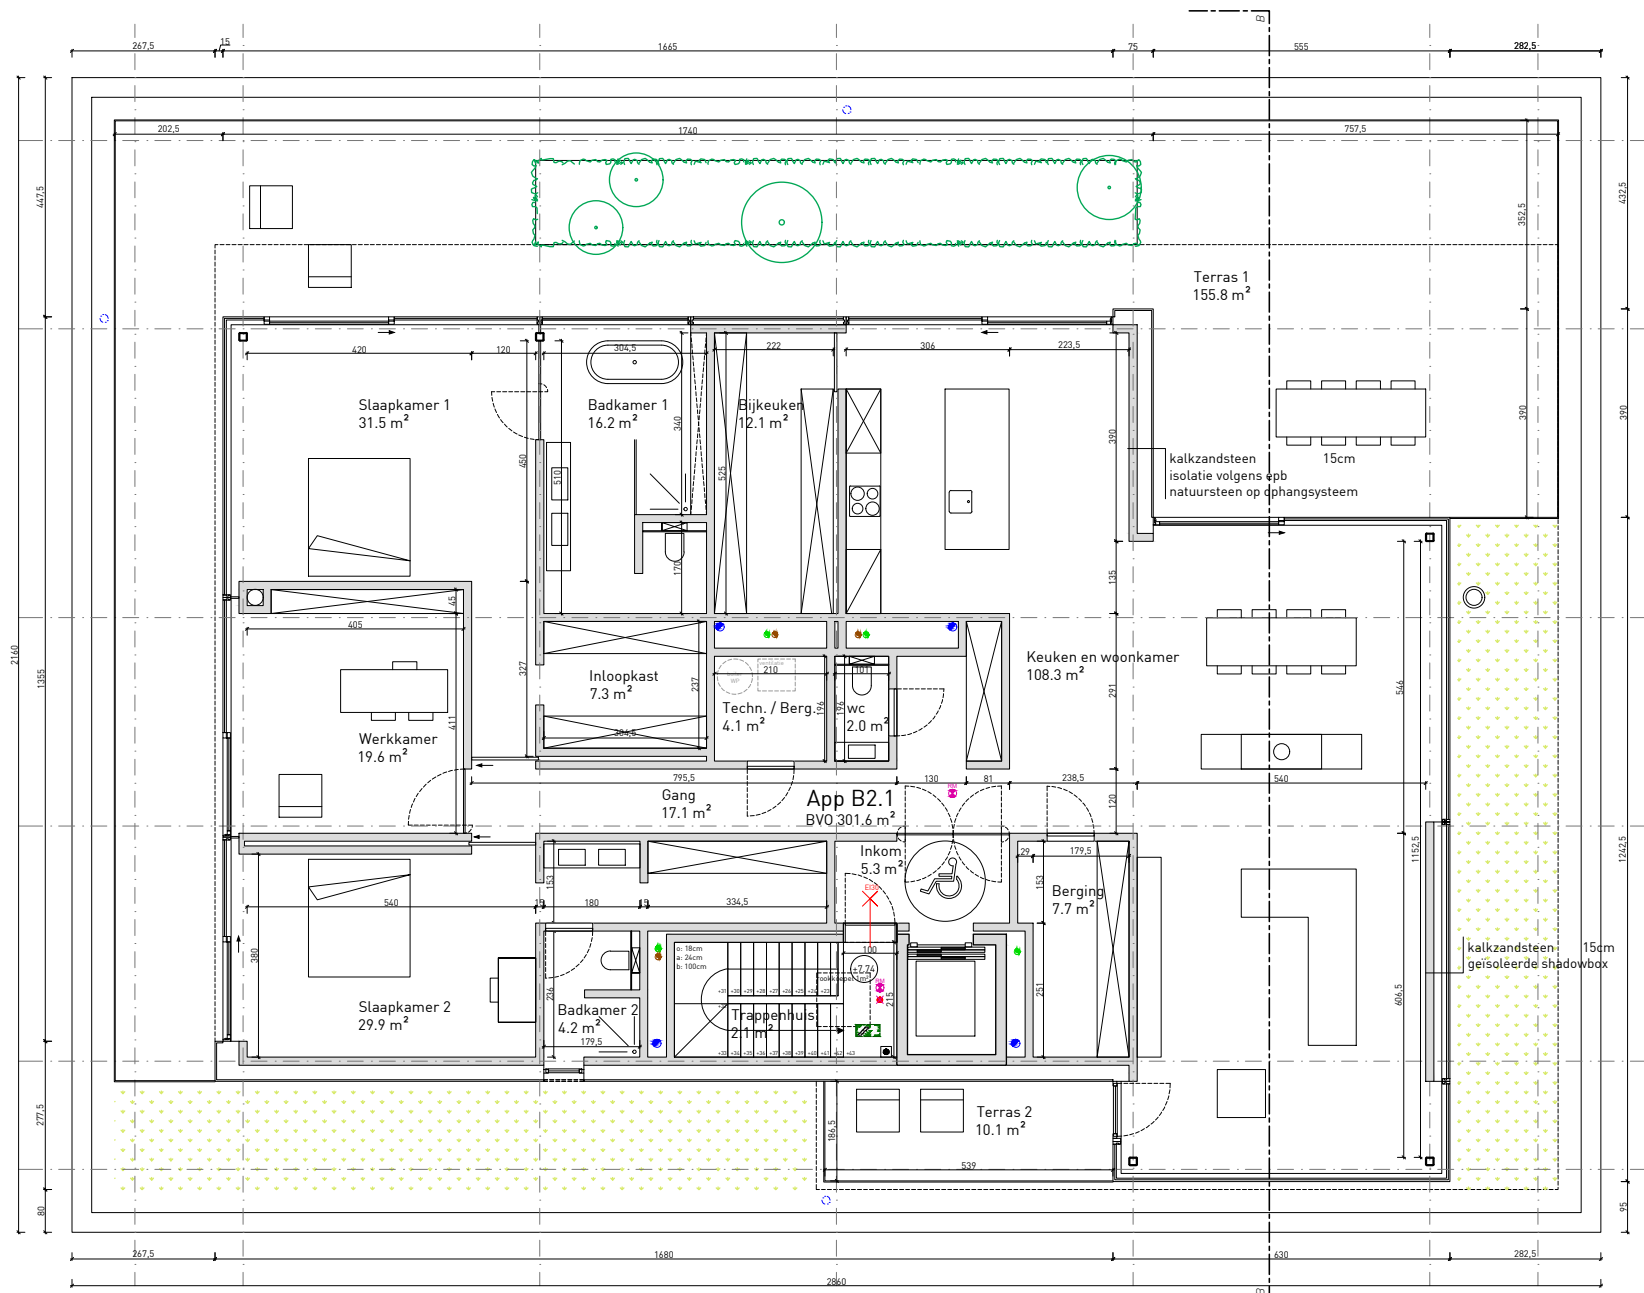

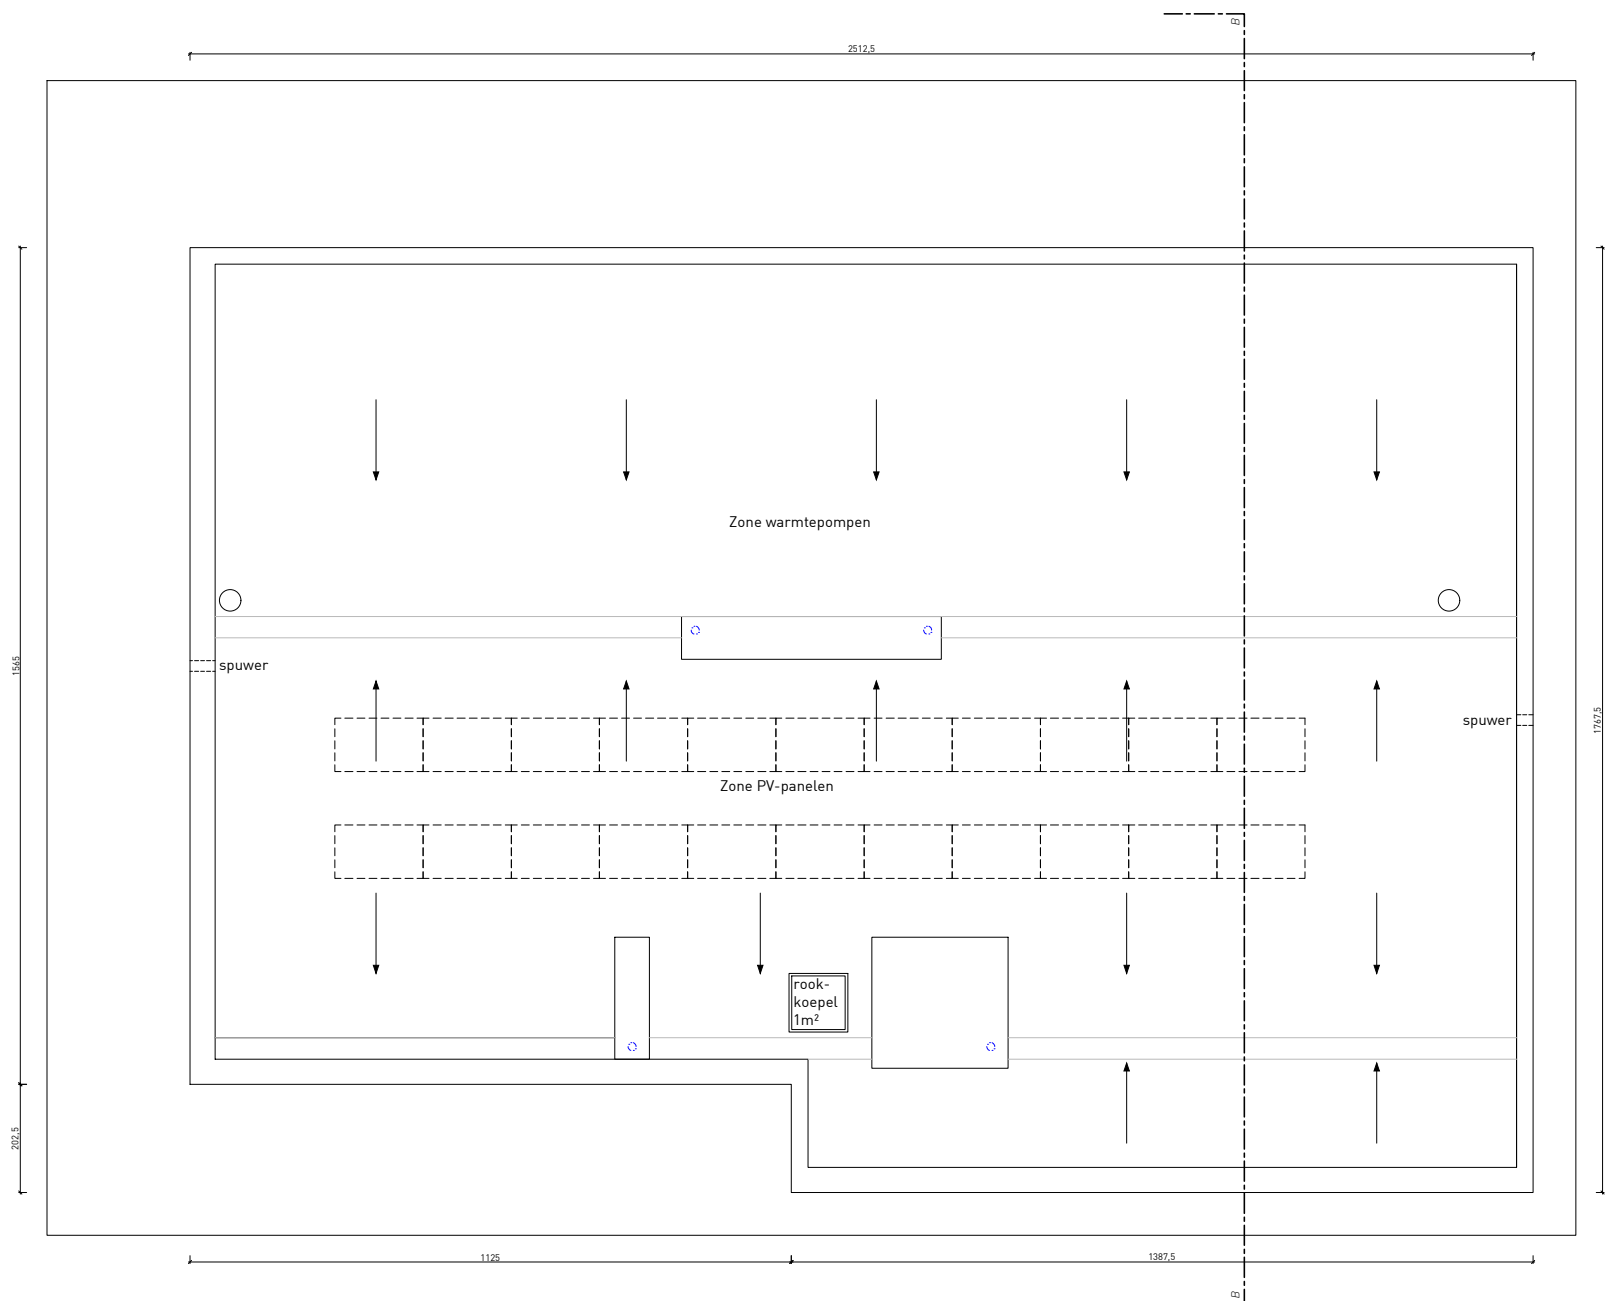

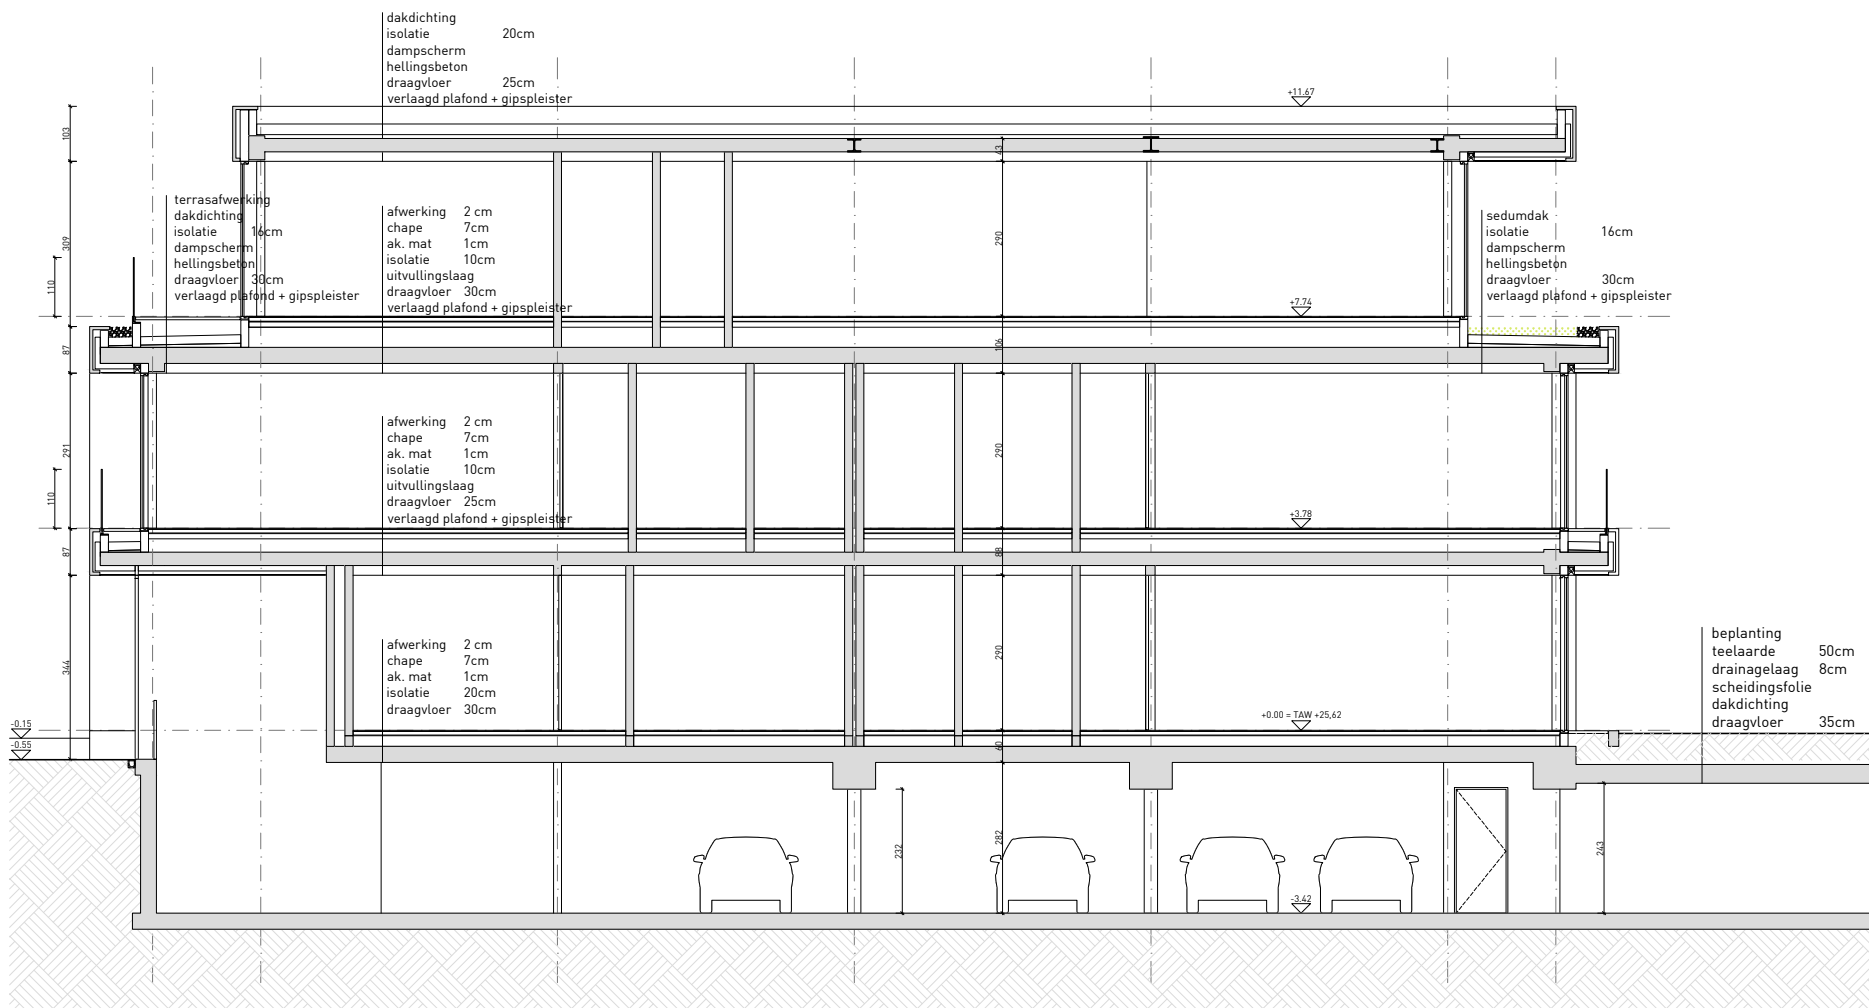

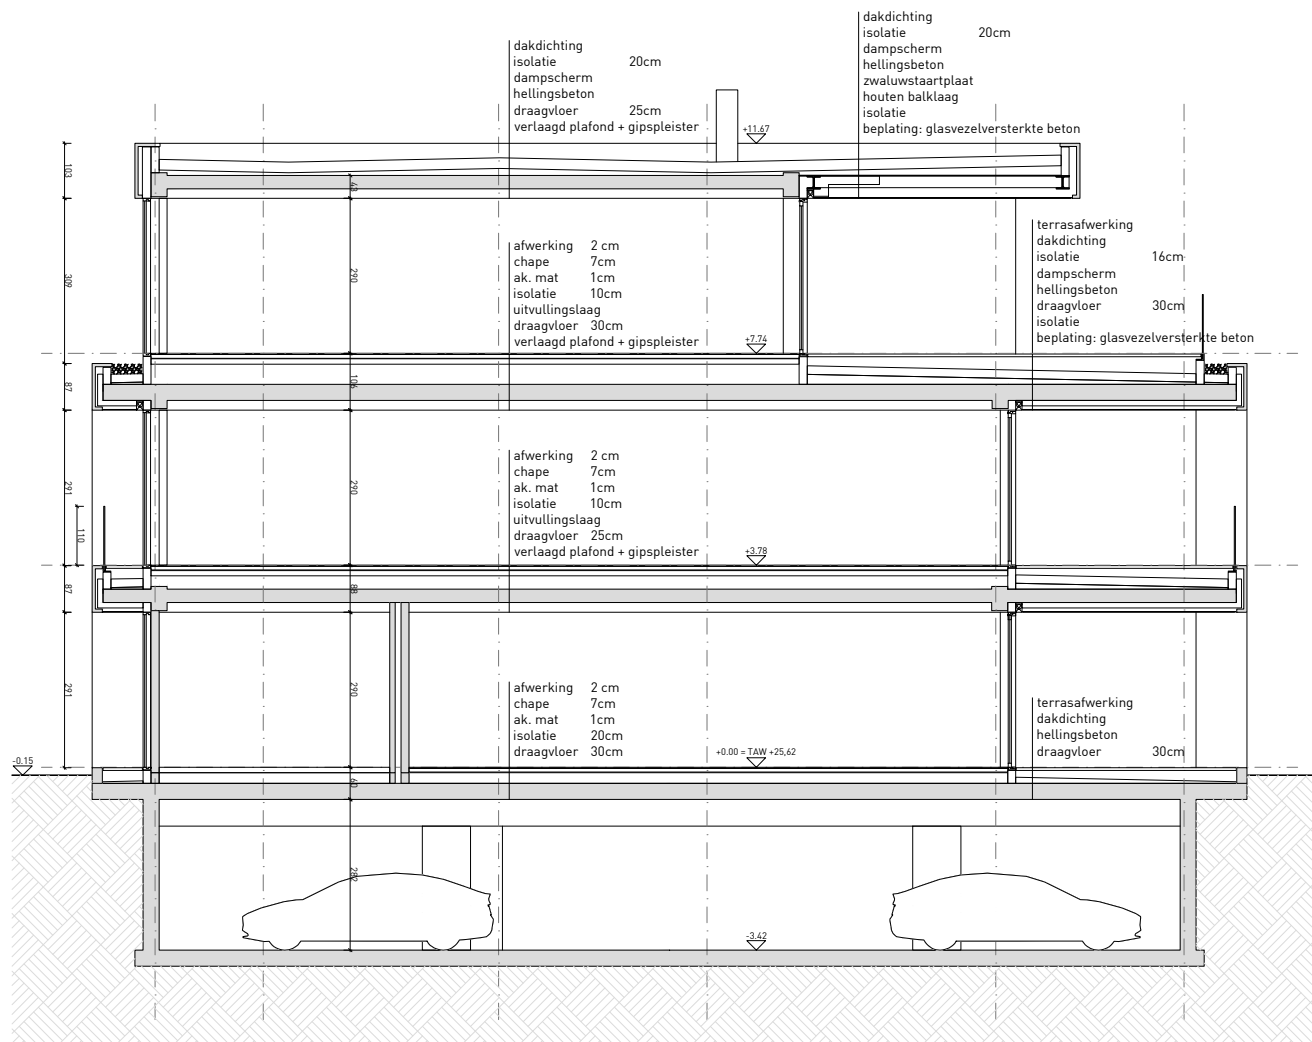

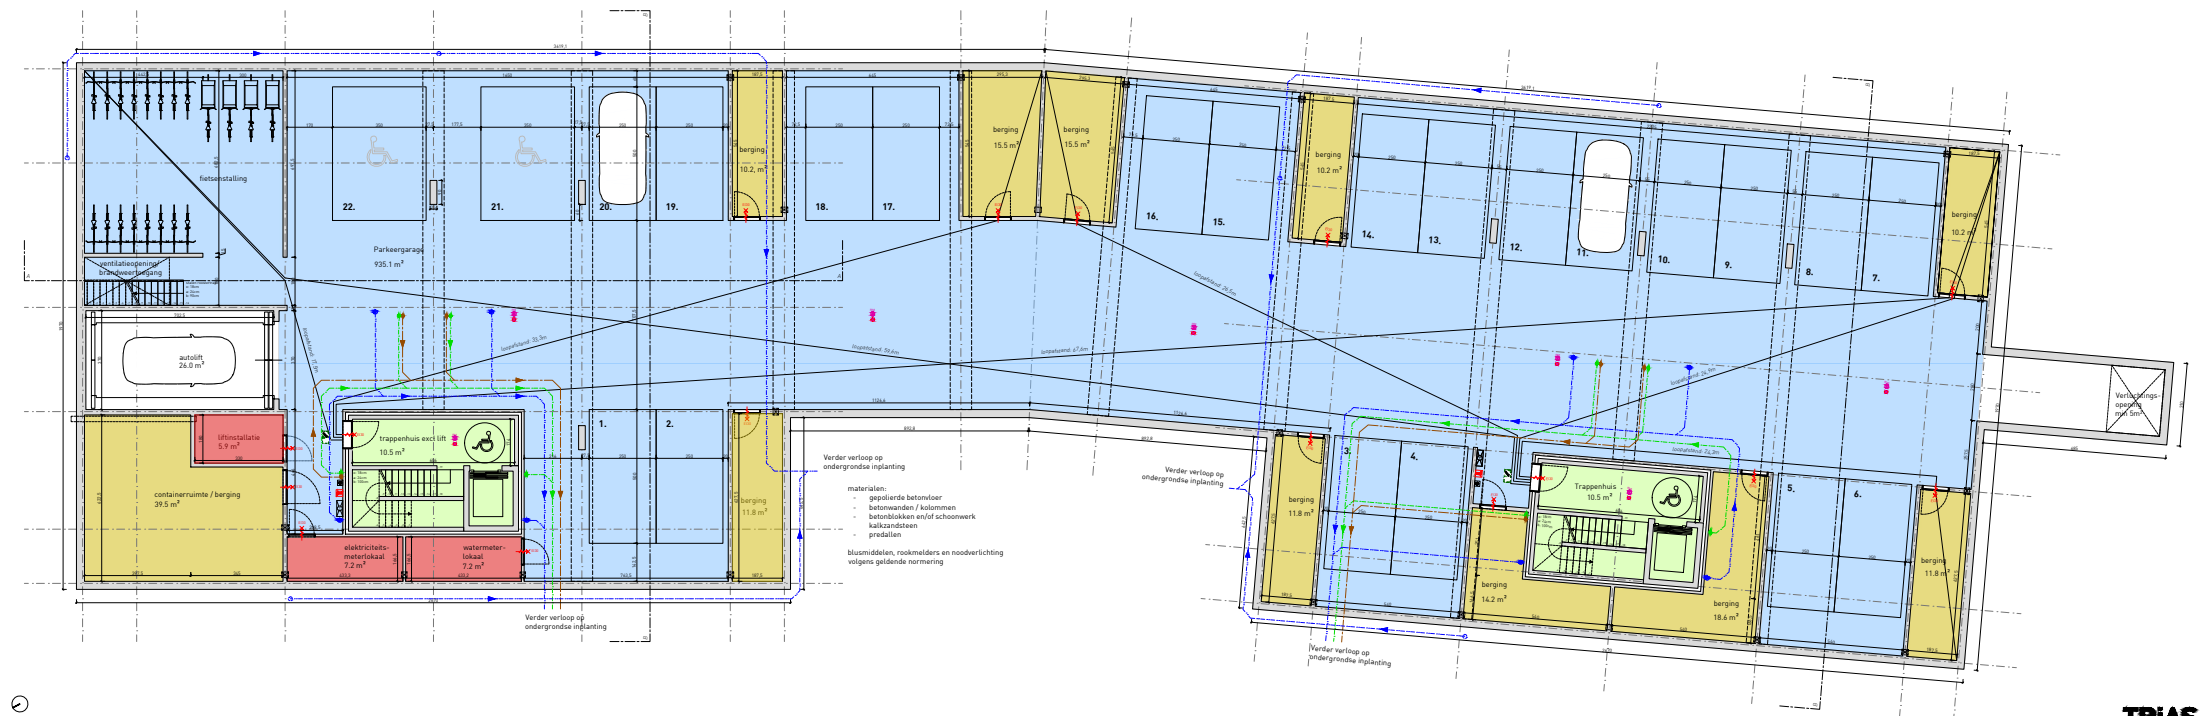

Verder verloop op
ondergrondse inplanting

- materiaal:
- gepolierde betonoer
 - betonwanden / kolommen
 - betonblokken en/of schoonwerk
 - kalkzandsteen
 - predellen

blusmiddelen, rookmelders en noodverlichting
volgens geldende normering

Verder verloop op
ondergrondse inplanting

Verder verloop op
ondergrondse inplanting

