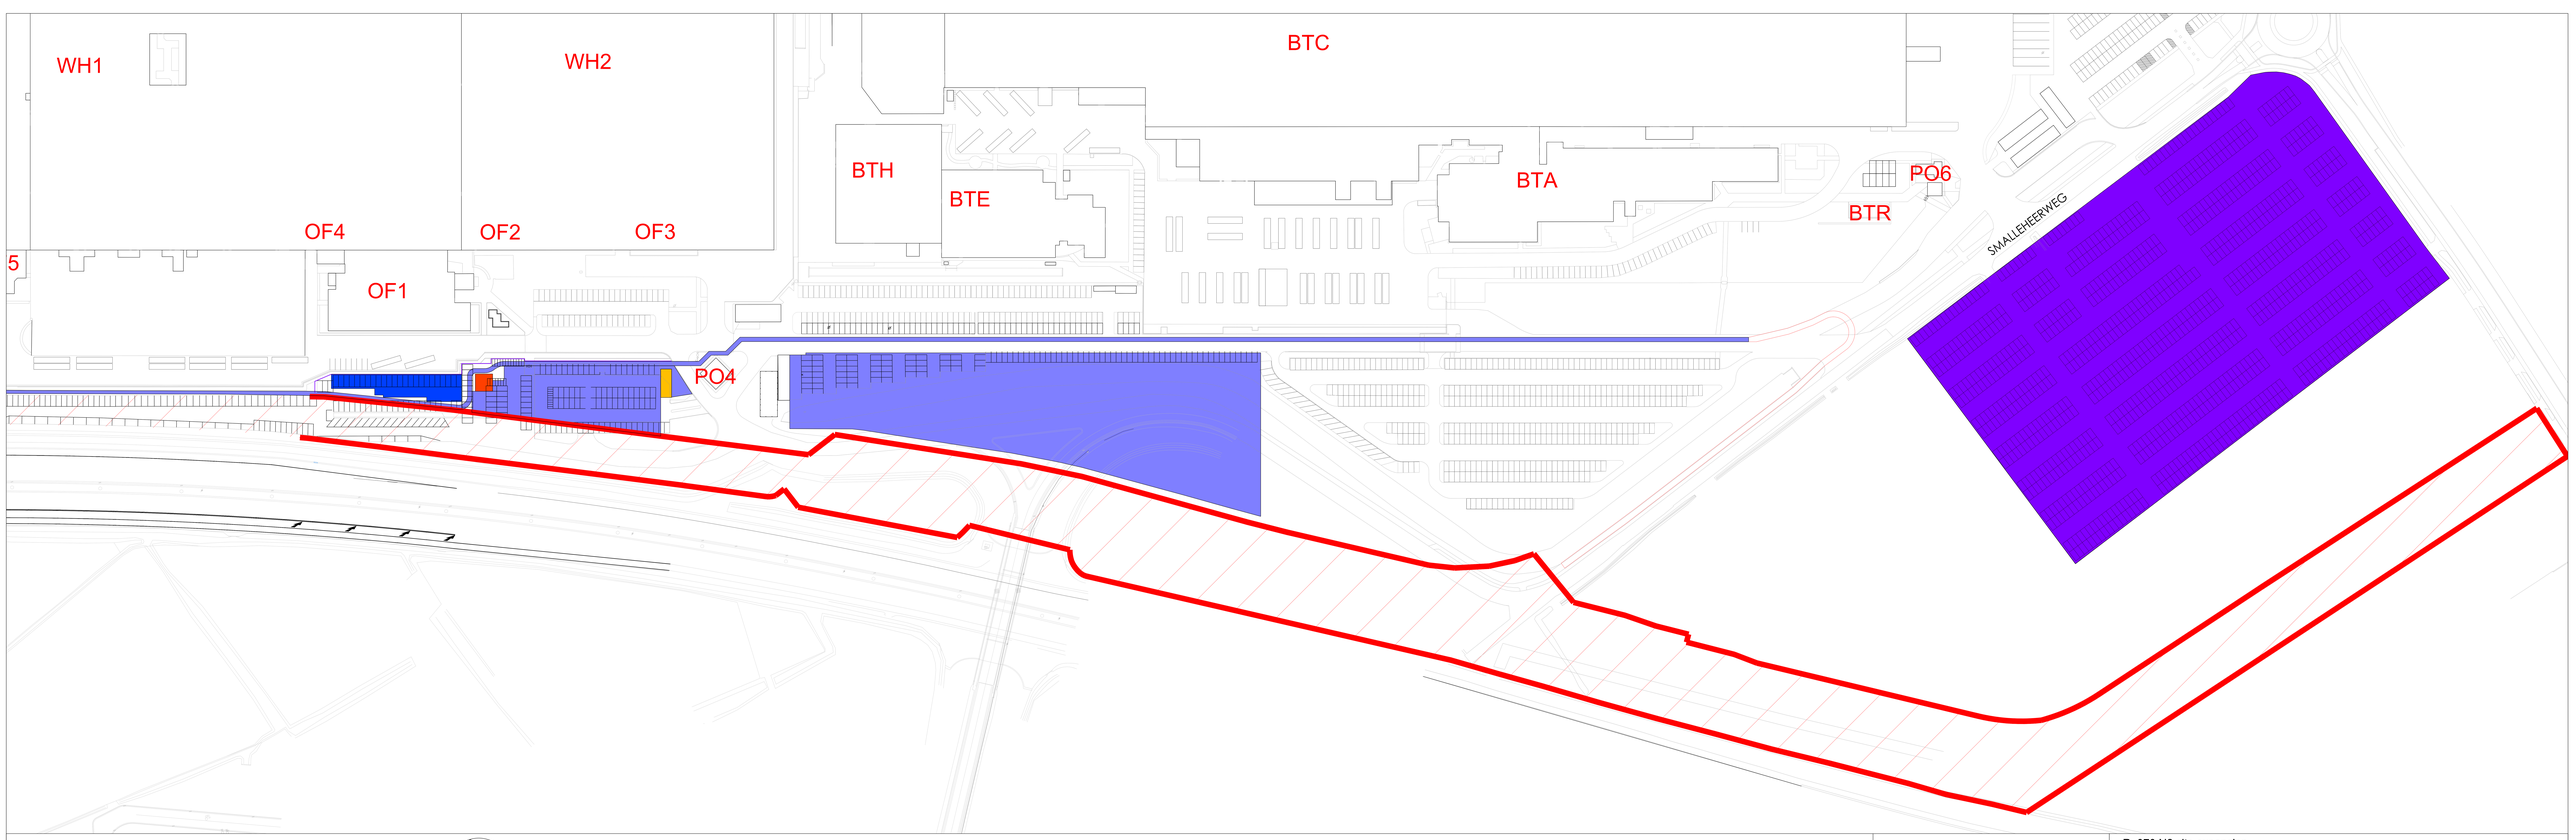

0 50m

AFMETINGEN IN CM

VOLVO

Volvo Group Belgium nv

R_070 N2 site expansion
Inplantingsplan vergund

1/500

BA_VOLVO GROUP_I_V_Inplantingsplan vergund.pdf