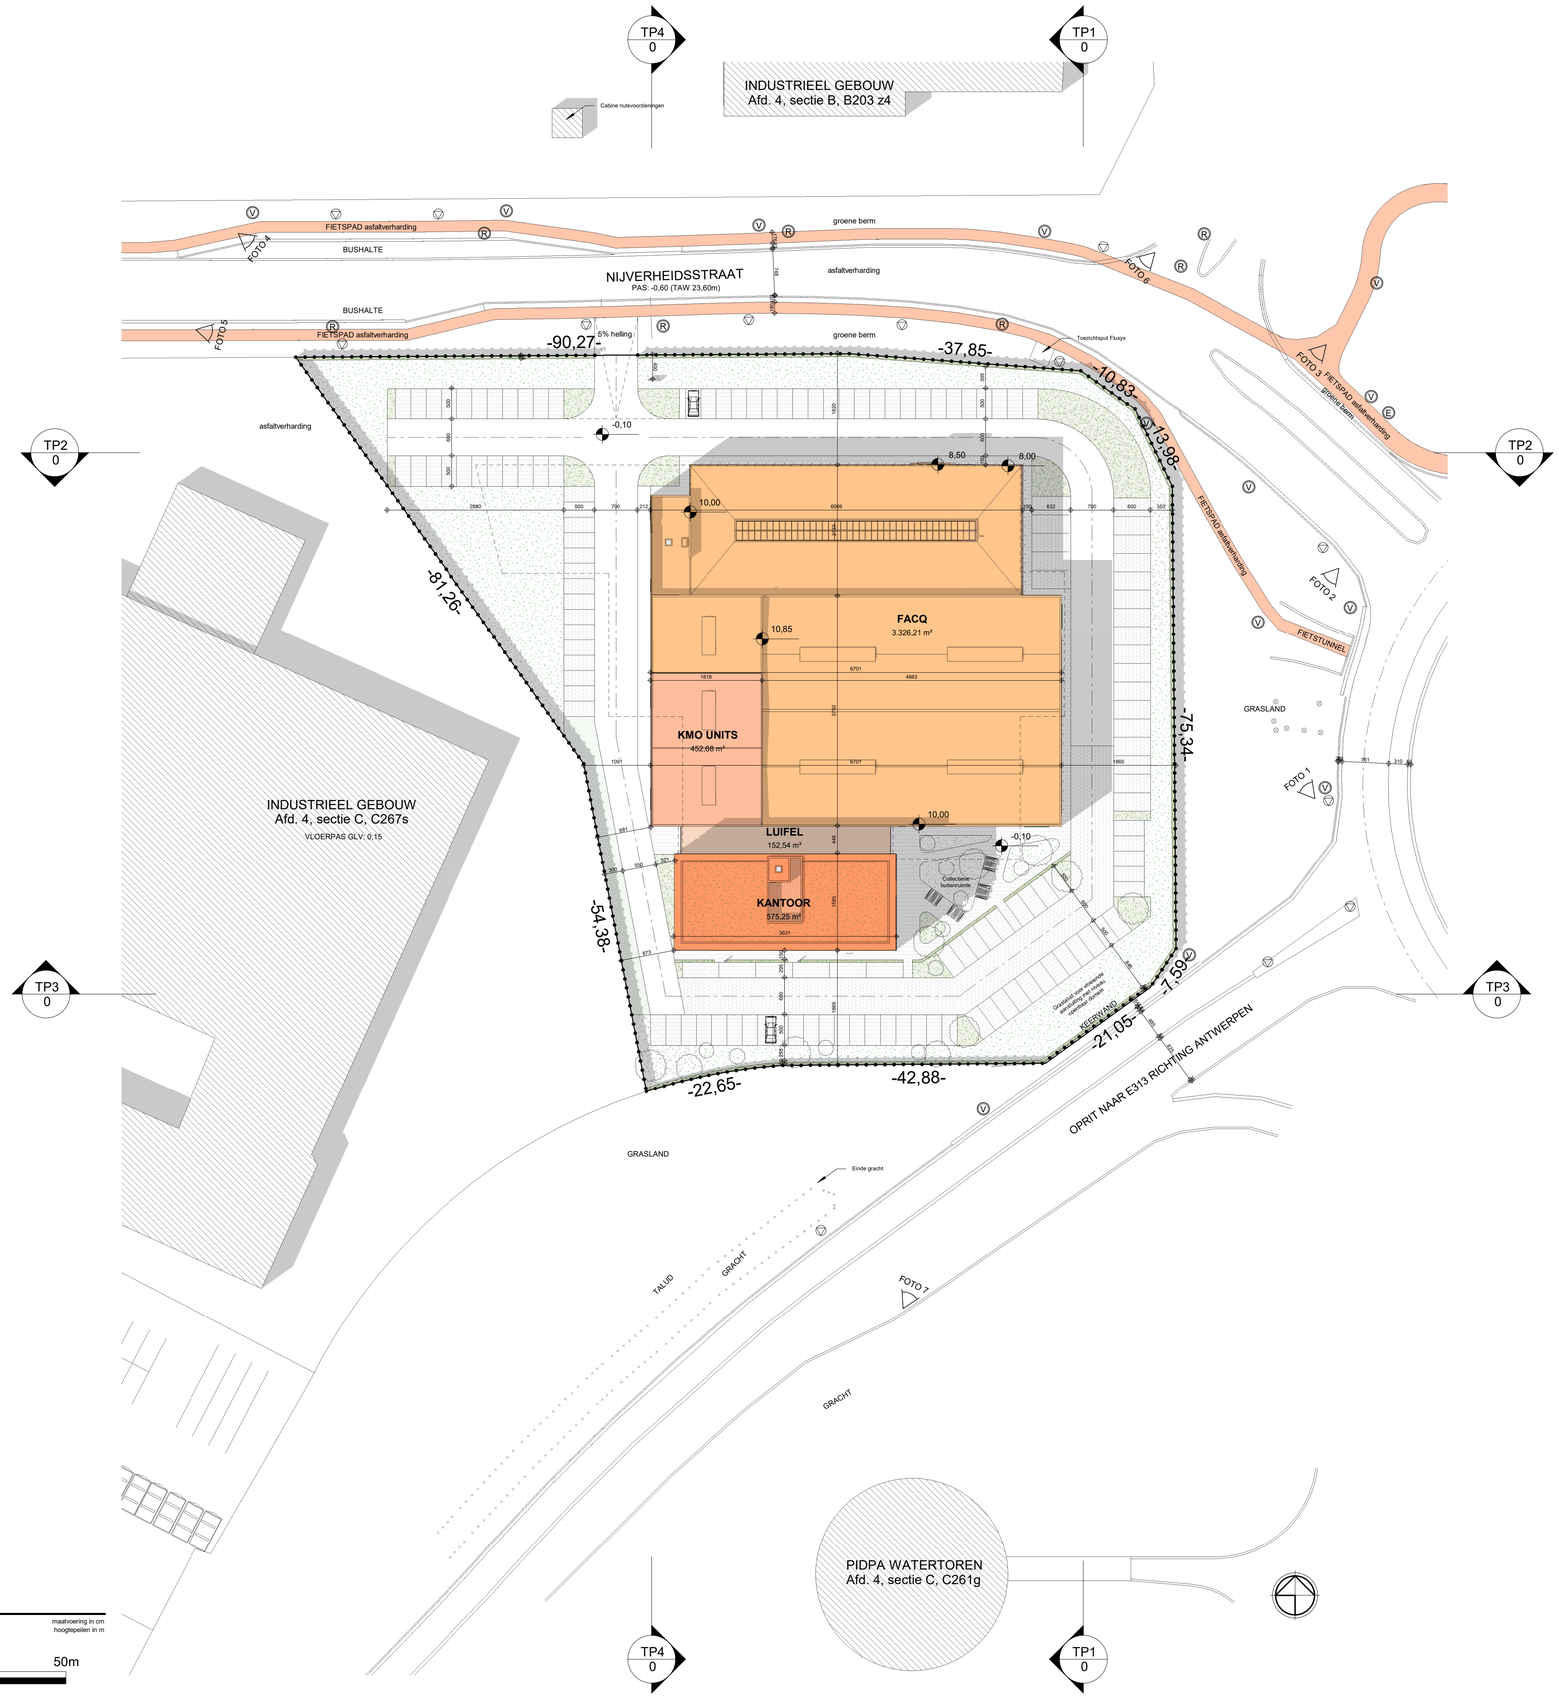


INPLANTING

1 : 500

maatvoering in cm
hoogtepeilen in m

0 10m 20m 50m
5m 15m 25m

OPPERVLAKTES BUITENAANLEG	
Comments	OPP
FUNTIONELE VERHARDING - BETON	109,04 m²
GRASDALLEN	160,25 m²
GROEN - GROENMASSIEF	400,80 m²
GROEN - HAAG (120cm hoog)	185,72 m²
GROEN - HOOILAND	2.115,44 m²
PARKING - WATERDOORLATENDE KLINKERS	1.815,76 m²
VOETPAD WATERDOORLATENDE KLINKERS	711,96 m²
WEGENIS - ASFALT	1.730,93 m²
WEGENIS - KLINKERS	607,92 m²
TOTAAL	7.837,82 m²

Parkeerplaatsen		
ZONE	AANTAL	Type
PERSONENWAGENS	112	500 x 250cm - 90 deg
BESTELWAGENS	22	600 x 300cm - 90 deg
TOTAAL	134	

ARCHITECTED BY

WILMAWASTIAU

WILMA WASTIAU | WE FUNK INDUSTRIAL ARCHITECTURE

WORK IN PROGRESS
OMGEVINGSVERGUNNING

LCV CONCRETE KMO

1542/21

0 **[0]**

INPLANTING

TEKENINGNAAM:	WIP_0_I_N_01e_INPLANTING							
01/02/2021	rP	1 : 500	TEK. SOORT:	I	TOESTAND:	N	VOLG NR:	01	REV.	e
e 17/03/2021	rP	Algemene update								

ARCHITECTENBUREAU WIL-MA BVBA
GENEINDE 221 - 2260 WESTERLO
T: +32 14 26 47 01
info@wilmawastiau.com
W. ALLEN ZIMMERMAN - MARIE WASTIAU

BVBA WASTIAU&CO ARCHITECTENBUREAU
GENEINDE 221 - 2260 WESTERLO
T: +32 14 26 47 01
info@wilmawastiau.com
GUY WASTIAU - LIEF HEYLEN

DIT PLAN IS EIGENDOM VAN HET ARCHITECTENBUREAU. HET MAG NIET GEKOPEERD OF AAN DERDEN DOORGEGEVEN WORDEN ZONDER ONZE TOESTEMMING. OPGEGEVEN MATEN ZIJN INDICATIEF.