



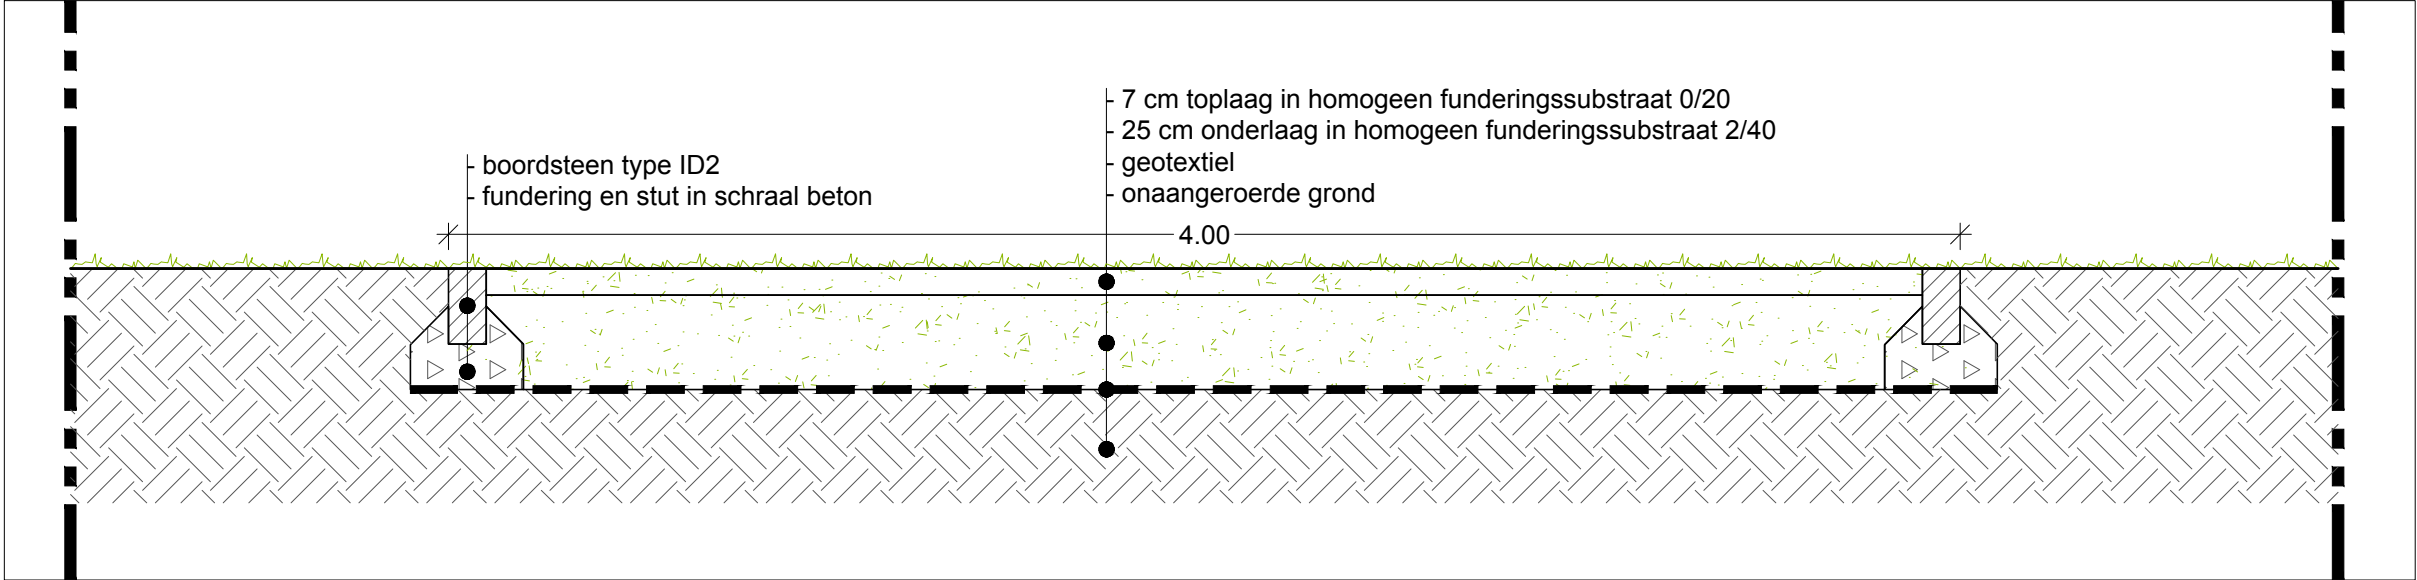

Dwarsdoorsnede B - detail brandweerweg in gewapend gazon
Schaal 1/20

SCHAAL 1.20

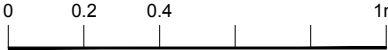

BA_KSA_VERHARDING_D_N_Detail B - Brandweerweg - schaal 1/20