Provincie : West-Vlaanderen
Arrondissement : Roeselare
Stad
ROESELARE

Dossier : **19.59**	
Aantal plans : **1**	Plan nr. : **1**
Oppervlakte m² : **1.19**	Prijs : €

- liggingsplan
- grondplan ontworpen toestand

DEMEY
INFRABUREAU

INFRAbureau DEMEY bv
Beversesteenweg 314 , 8800 ROESELARE
infrabureau@demey.be
www.demey.be

ir. F. DEMEY, bestuurder

Riolerings- en wegeniswerken in de Kazandstraat

Datum	Historiek
18/12/2019	voorontwerp

Gezien en goedgekeurd door de Gemeenteraad van **Roeselare**
in zitting van
i.o. De Algemeen Directeur — De Voorzitter
G. Sintobin — P. Delrue

De aannemer

REF : GD TC TAW-hBG03
ROE19.59-O1_GR.dwg

STAD ROESELARE
Liggingsplan schaal 1/5.000

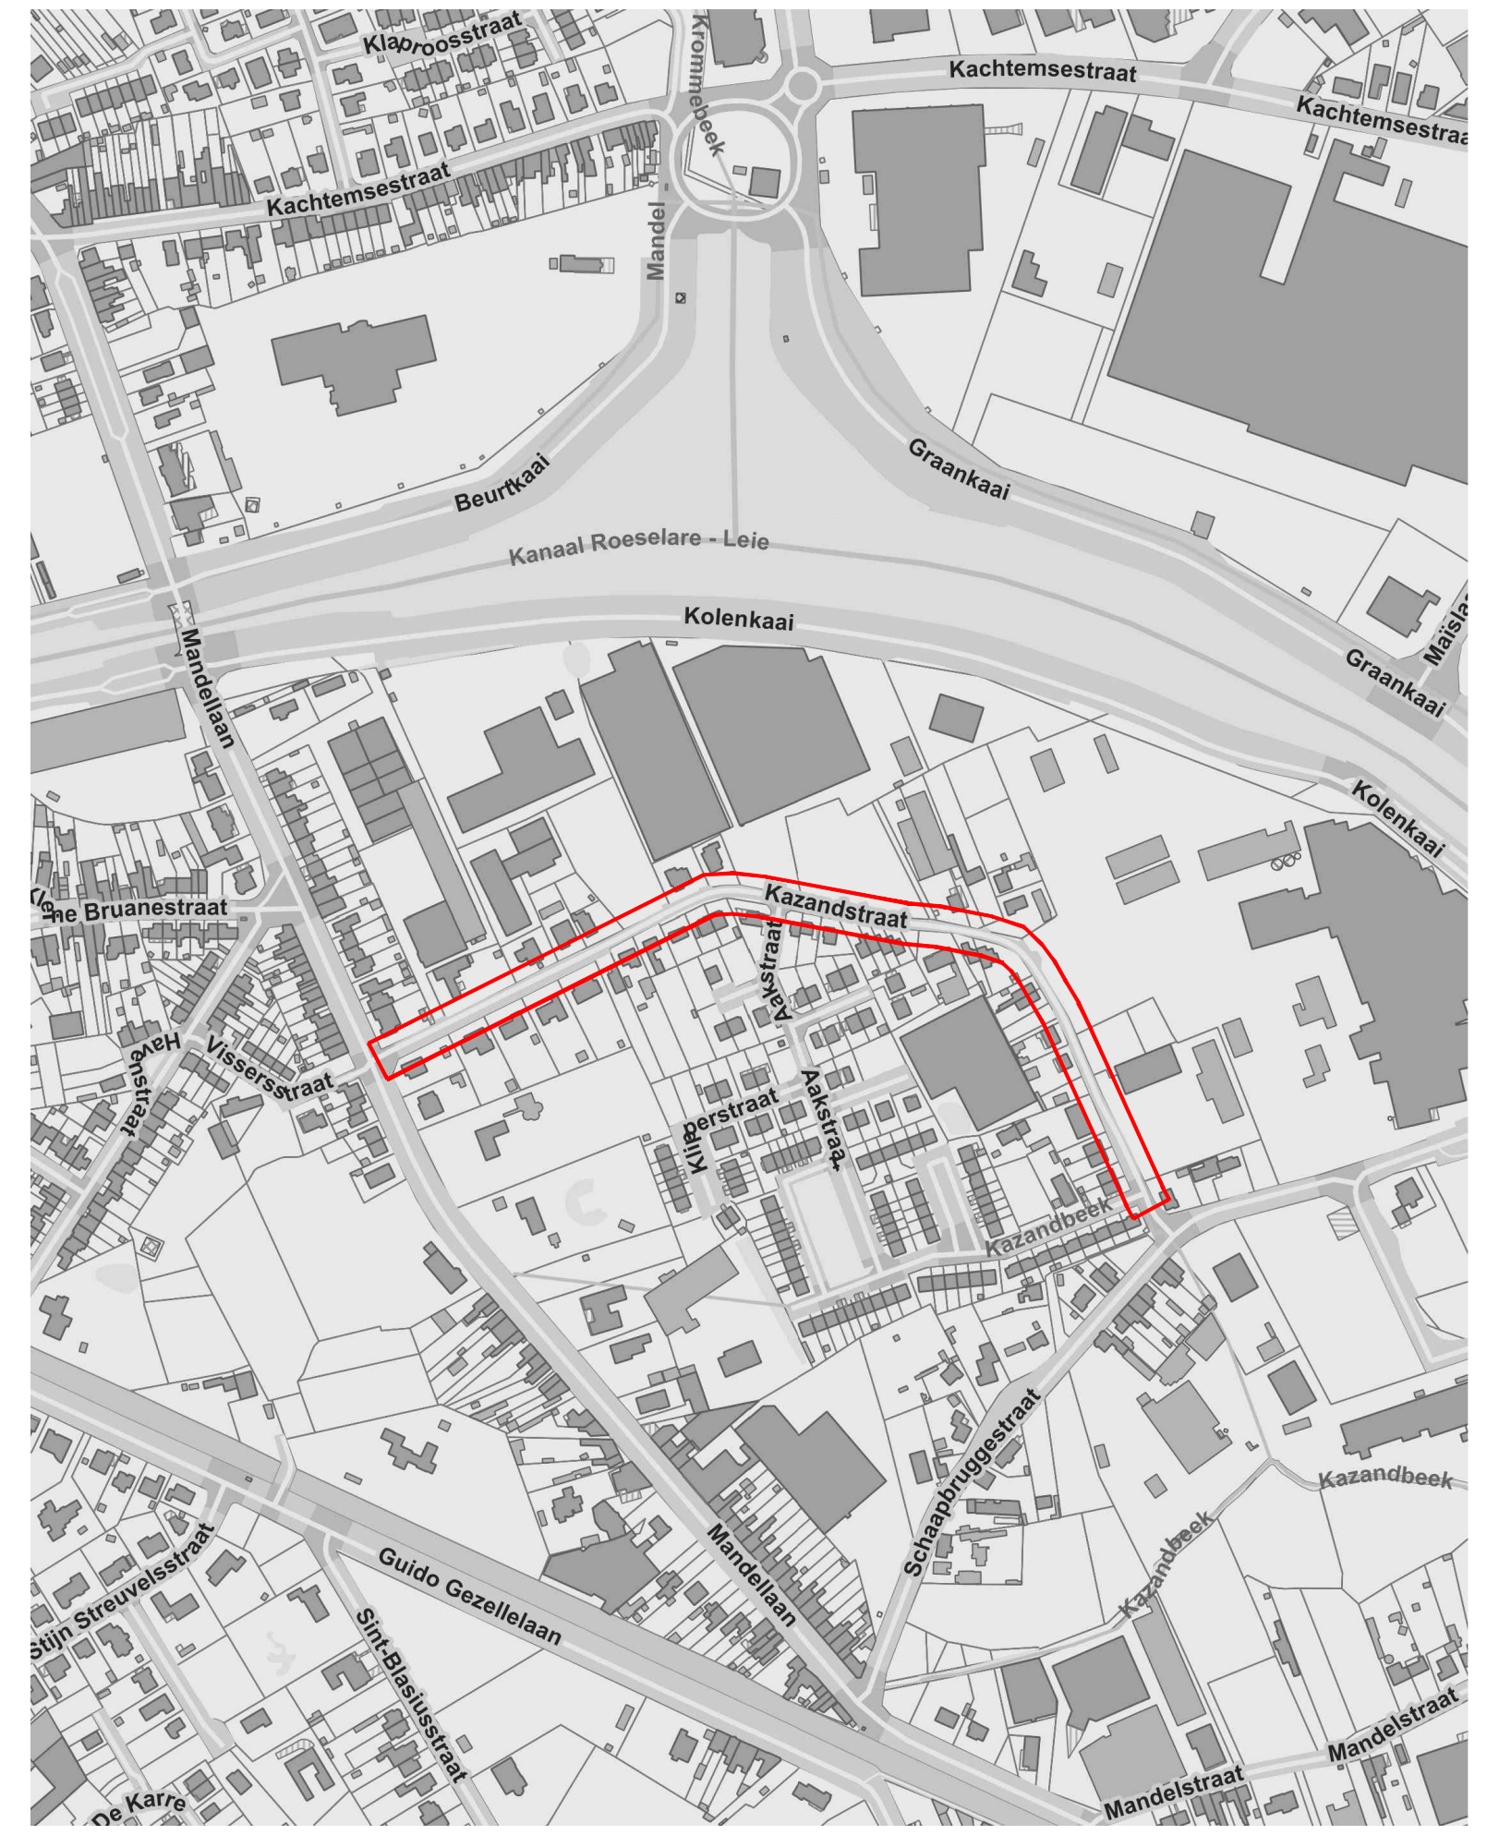

LEGENDE

meetkundig referentiepunt altimetrisch geodetische net
meetkundig referentiepunt planimetrisch geodetische net
verdichtingspunt FVP1
verdichtingspunt FVP2
boom met hoge stam
leibomen
boom met lage stam
struik
riooltoegang : normale toegang
riooltoegang : rooster
riooltoegang : terugslagklep
DWA HA XX,XX XX,XX — D.W.A.-huisaansluiting + aansluitputje met peilcode
DWA WA XX,XX XX,XX — D.W.A.-wachtaansluiting + aansluitputje met peilcode
G HA XX,XX XX,XX — gemengde huisaansluiting + aansluitputje met peilcode
RWA HA XX,XX XX,XX — R.W.A.-huisaansluiting + aansluitputje met peilcode
RWA WA XX,XX XX,XX — R.W.A.-wachtaansluiting + aansluitputje met peilcode
stroomrichting
HOOGTE — cirkelvormig putdeksel DWA
HOOGTE — cirkelvormig putdeksel RWA
HOOGTE — cirkelvormig putdeksel EIGENAAR (AQF) (WATERLEIDING)
HOOGTE — cirkelvormig putdeksel GEMENGD of geen opschrift
HOOGTE — vierkant putdeksel DWA
HOOGTE — vierkant putdeksel RWA
HOOGTE — vierkant putdeksel EIGENAAR (AQF) (WATERGROEP)
HOOGTE — vierkant putdeksel GEMENGD of geen opschrift
D1 xx,xx xx,xx xx,xx xx,xx xx,xx xx,xx — rioolpeilcode
D — ondergrondse D.W.A.- huis-, wachtaansluiting
R — ondergrondse R.W.A.- huis-, wachtaansluiting
G — ondergrondse Gemengde - huis-, wachtaansluiting
particulier deksel

keldergat
kelderraam
dorpelpeil gebouw
dorpelpeil garage
12 — reële huisnummer
12 — virtuele huisnummer
36.73 — hoogtepunt met tekst hoogte
steiger
cultuurhistorisch monument
park- en recreatieattributen
zichtbare grenspaal
perceelsreconstructiepunt
hoekpunt van weideafsluiting
nutskast
Ⓥ Ⓔ Ⓣ Ⓑ Ⓢ Ⓛ LO LV Ⓕ Ⓓ — paal van straatverlichting (V) – elektriciteit (E)
– telefoon (T) – bovenleiding (B) – seinNMBS (S)
– verkeerslichten (L)– verkeerslicht overhangend (LO)
–verkeerslicht voetganger, fietser(LV)
– flitspaal (F) – paal divers (D)
benzinepomp
parkeermeter
vlaggenpaal
meerpaal
bovengrondse brandkraan
grenspaal
communicatiepaal
km — kilometerpaal
hm — hectometerpaal
waterslikker horizontaal
waterslikker verticaal
slagboom

wegmarkering: fiets
wegmarkering: mindervalide
30 km/u — wegmarkering: snelheidsbeperking 30km/u
50 km/u — wegmarkering: snelheidsbeperking 50km/u
P — wegmarkering: parkeerverbod
wegmarkering: plaats met veel kinderen
wegmarkering: rijrichtingen
wegmarkering: rijrichtingen
wegmarkering: rijrichtingen
wegmarkering: rijrichtingen
wegmarkering: rijrichtingen
wegmarkering: rijrichtingen
wegmarkering: rijrichtingen
wegmarkering: rijrichtingen
wegmarkering: pijl op fietspad
wegmarkering: verkeersgeleider
wegmarkering: verdrijvingsvlakken
wegmarkering: zebrapad
wegmarkering: lijnvormig
wegdekreflector
wegmarkering: uitroepteken
wegmarkering: voorrangsteken
vrije onderdoorgang
waterput
peilbuis
reddingsband
meteopaal
waterpunt

W — straatkap gelijkgronds water
G — straatkap gelijkgronds gas
E — straatkap gelijkgronds electriciteit
T — straatkap gelijkgronds telefoon
H — straatkap gelijkgronds brandkraan
D — straatkap gelijkgronds divers
straatkap bovengronds
lichtpunt
signalisatiepaal - algemeen
OV — signalisatiepaal - openbaar vervoer
reflectorpaaltje
signalisatiepaal publiciteit
openbare brievenbus
wegmonoliet
openbare vuilnisbak
fietsstalling (niet overdekt!)
wisselbediening
inwendig verlicht signalisatie
scharnierpunt hek/poort
boei of baak
ladder
aanlegplaats veerpont
36.73 — waterpeilcode
fender
peilschaal
limnigraaf
debietmeter
signalisatiebord scheepvaart elektrisch
signalisatiebord scheepvaart niet-elektrisch

soort verharding: kws
soort verharding: open kws (fluisterasfalt)
soort verharding: cementbeton
soort verharding: kasseien
soort verharding: andere natuursteen
soort verharding: betonstraatstenen
soort verharding: betontegels
soort verharding: steenslag
soort verharding: dolomietsteenslag
soort bedekking: schors
soort bedekking: mülsch
blindengeleidingstegels
bodembedekking: onverhard, niet begroeid
bodembedekking: begroeid, gras
oeververharding schanskorven
oeververharding steenstorting
oeververharding prefab elementen
oeververharding beton
oeververharding metselwerk
oeververharding erosiewerend weefsel
oeververharding gefixeerde steenbestorting
oeververharding houtmatten
A — oeververharding andere
rubberen matten of tegels
verkeersgeleiders
wegknoop
peilbuis

café de Naam — gebouw met functiecode (TVR)
G — afsluiting met typecode (TCA) — B: betonplaten, A: beton, G: gladde draad, P: prikkeldraad, H: hout, D: divers
0.30 — haag opgemeten aan rand met code = breedte haag (TCA)
haag
muur
weideafsluiting
kopmuur
groep groenelementen
vangrail
muur binnen de wegbaan
d250 — rioolpijp DWA met rioolpijpcode (diameter)
d400 — rioolpijp RWA met rioolpijpcode (diameter)
d500 — rioolpijp GWA met rioolpijpcode (diameter)
overgang verharding
rand bedekking
rand verharding, binnenkant fietspad
rand verharding
rand verharding, binnenkant watergreppel
rand verharding, binnenkant afvoergoot
teen verharde talud
kruin verharde talud
teen onverharde talud
kruin onverharde talud
wegverbinding
OV — bijzondere hydraulische constructie met functiecode (WRC4)
verharde rand watergang (gracht)
onverharde rand watergang (gracht)
as waterloop of gracht

GRONDPLAN BESTAANDE TOESTAND
schaal 1/500

bestaande rooilijn
ontworpen rooilijn