MOEA
architectural
designstudio

0 1 2 5 10m

1901 **C12K**
Bestaande Toestand
Inplantingsplan

I_B_01
1/200 (A3L)
20210317

Inplantingsplan

Bestaande toestand

PAPEGAAISTRAAT

F1

F3

F2

F7

F9

F8

F6

F5

F4

Parkeerzone

COUPURE RECHTS
gemeenteweg
alle nutsvoorzieningen aanwezig

TERREINPROFIEL

Rijstrook

Voetpad

Parkeerzone
autodelen

Pad

Berm

Water

TWAALFKAMERENSTRAAT
gemeenteweg
alle nutsvoorzieningen aanwezig

Rijstrook

Voetpad


TERREINPROFIEL

Voetpad

1522
1172
930
2040
407
962
398
614
611
996
894
152
452
293
547
378
1044

Terreinprofiel

Bestaande toestand

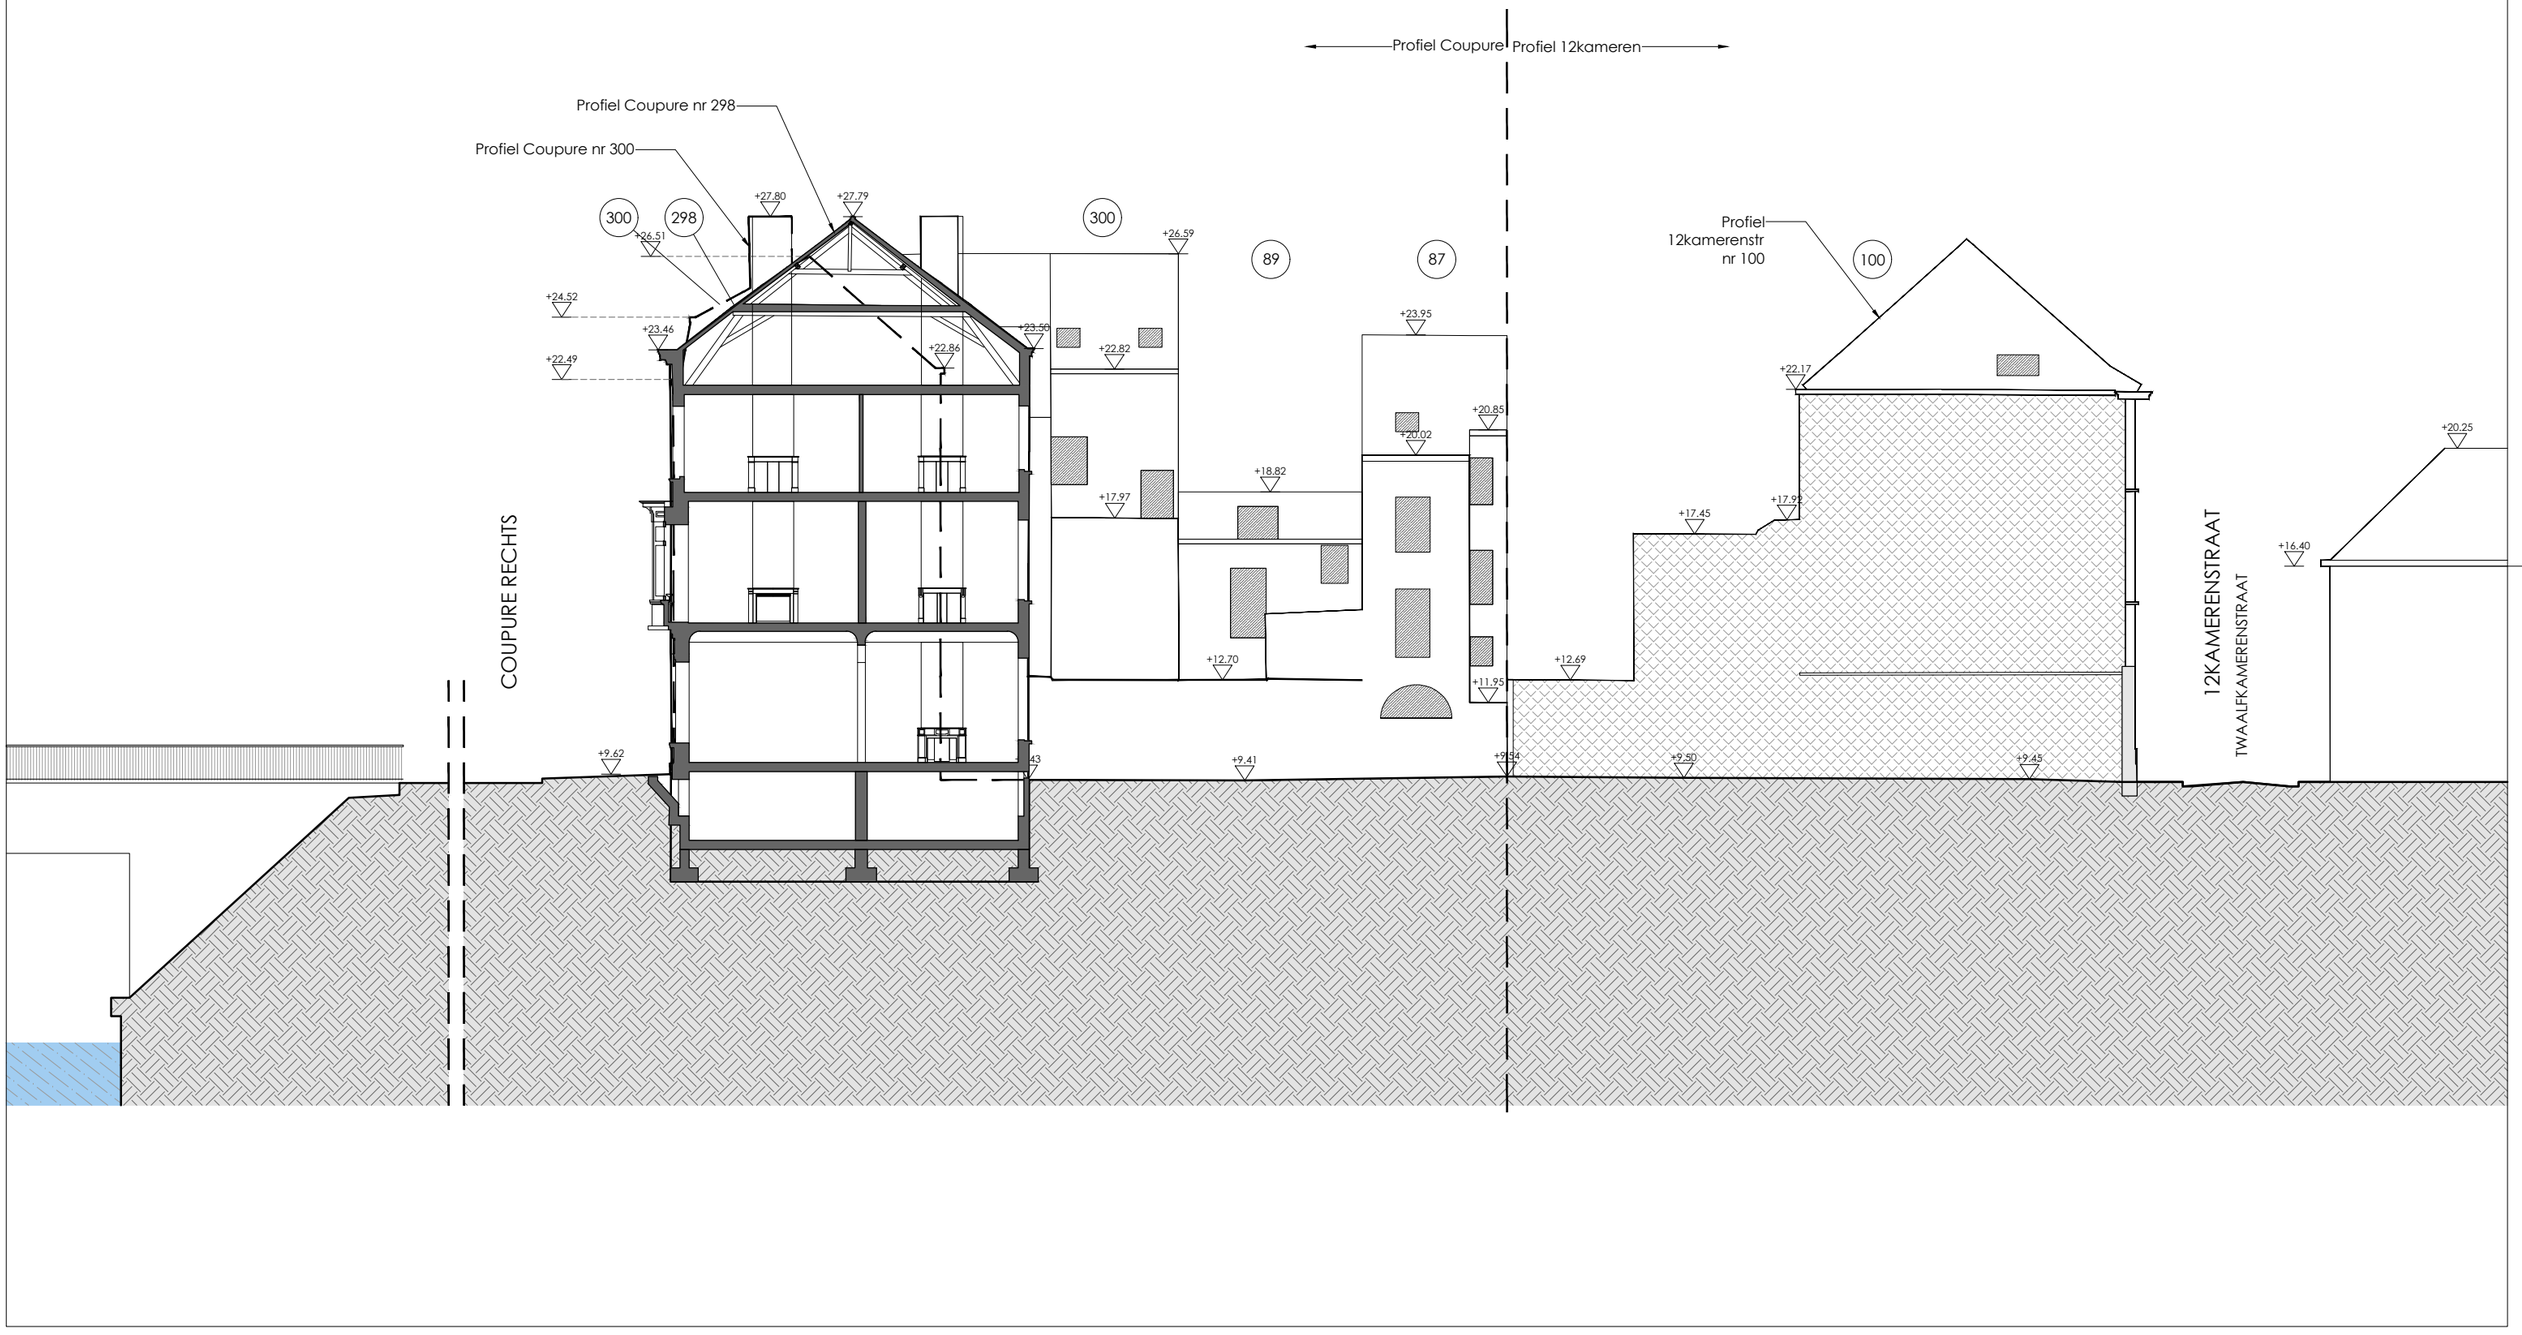

MOEA
architectural
designstudio


0 0,5 1 2 3 4 5m

1901 **C12K**
Bestaande toestand + aanduiding afbraak
Niv. **-1**

P_B_01
1/100 (A3L)
20210317

Niv. Kelder

Bestaande toestand
Aanduiding afbraak

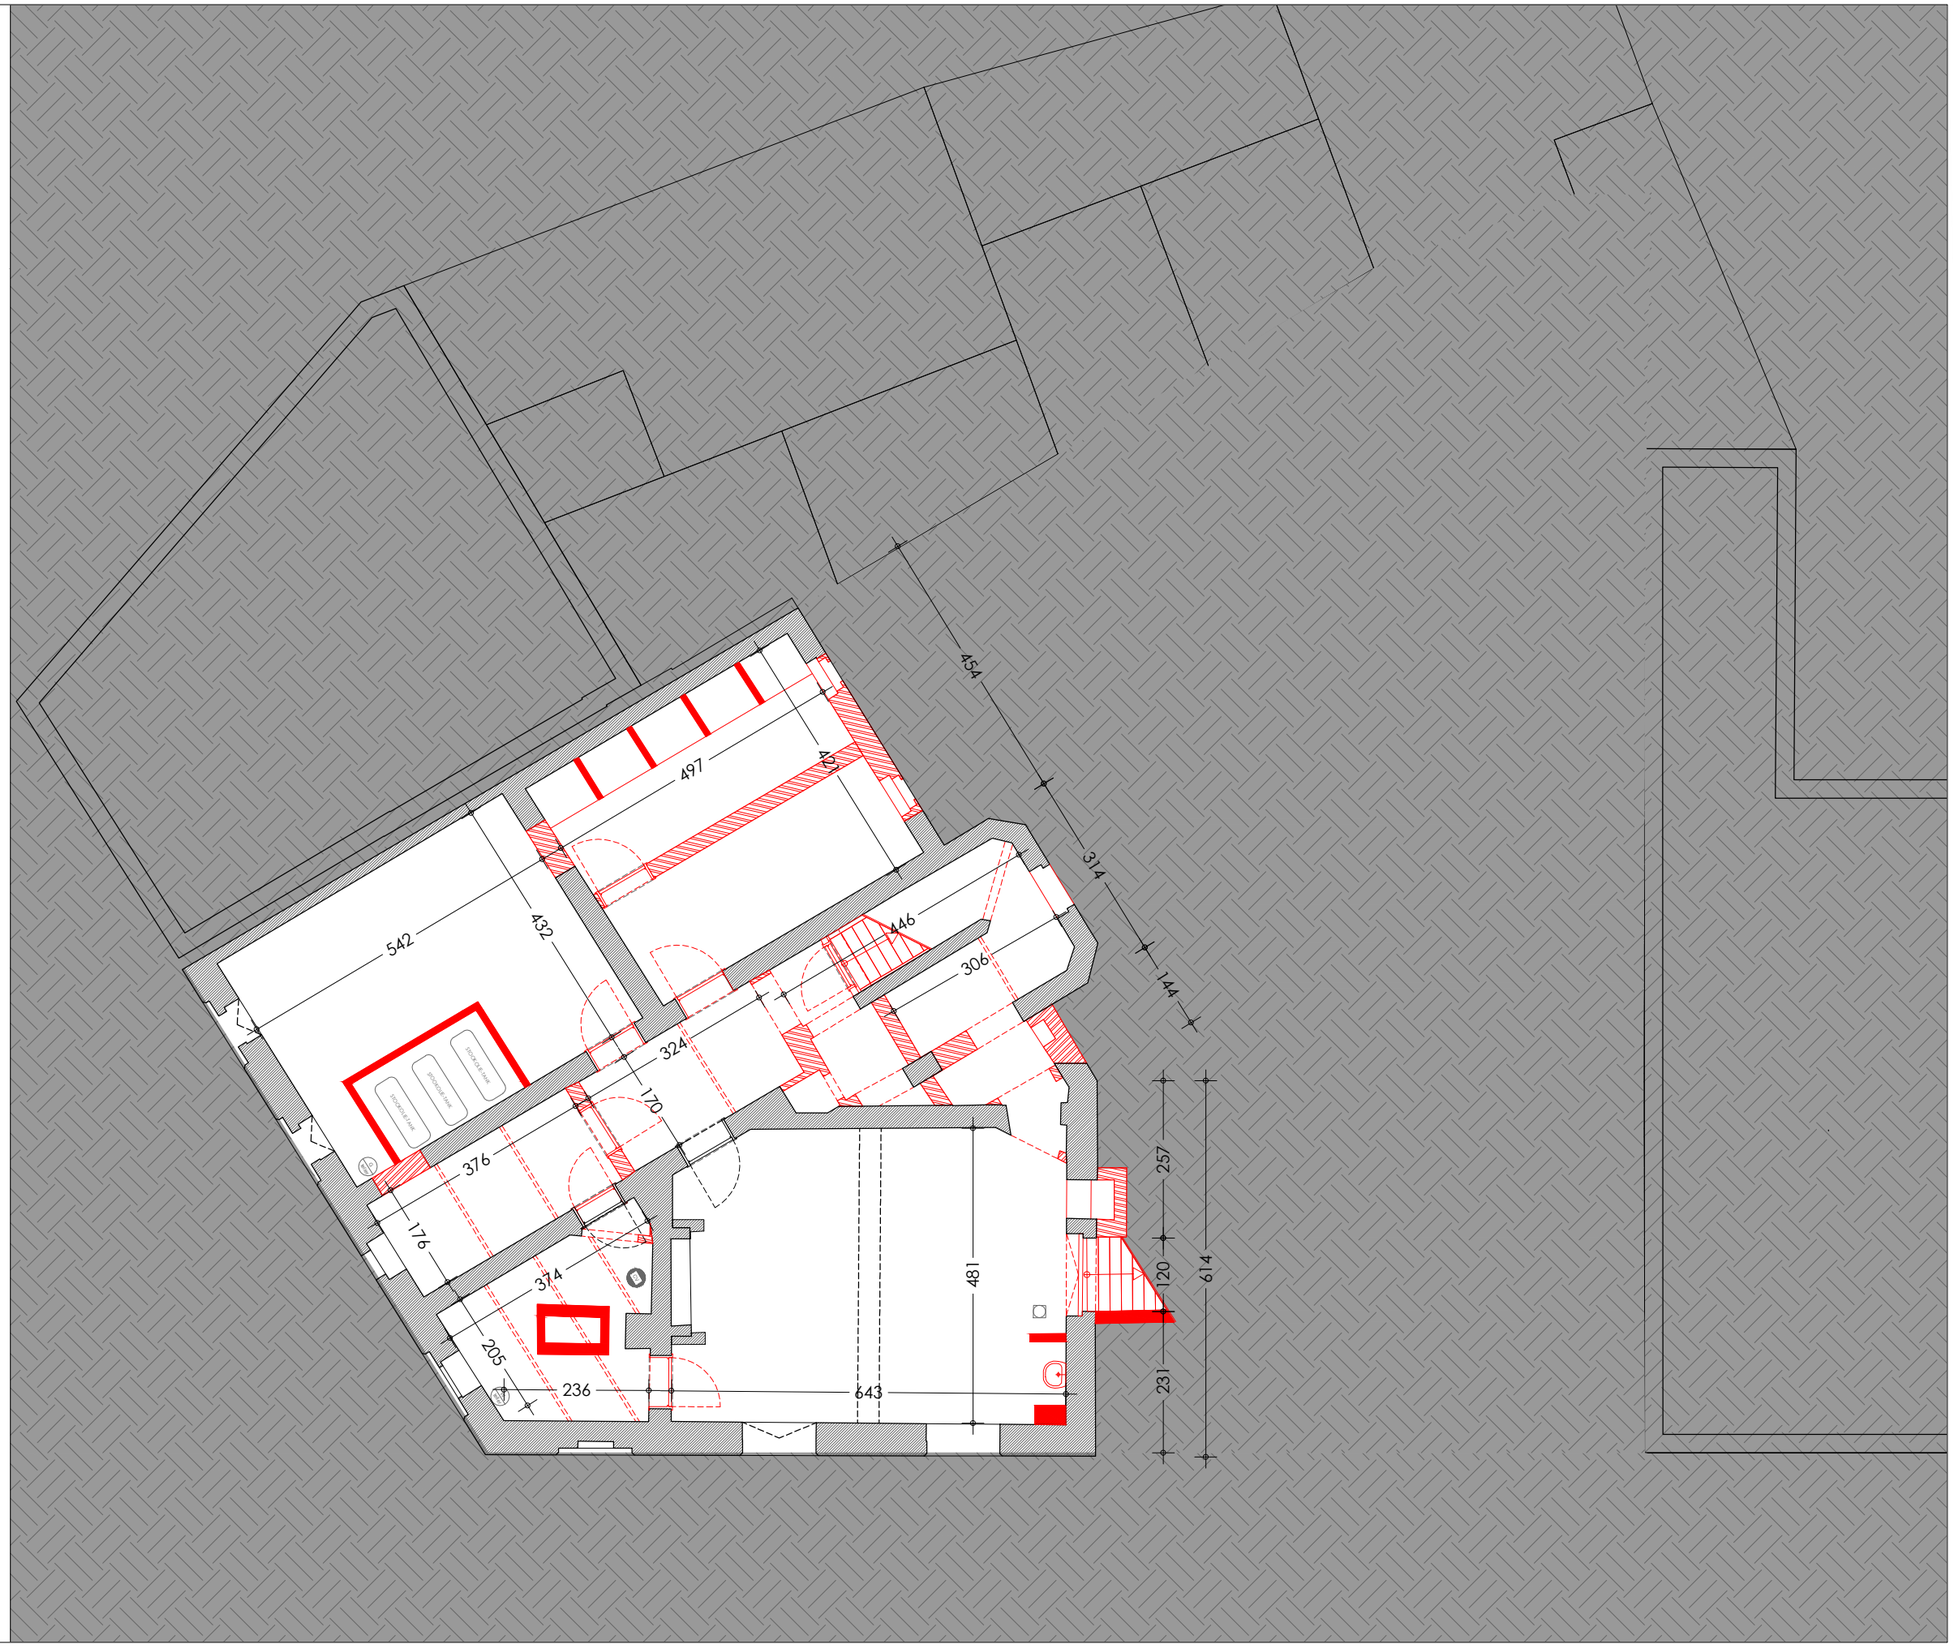

N

MOEA
architectural
designstudio


0 0,5 1 2 3 4 5m

1901 **C12K**
Bestaande toestand + aanduiding afbraak
Niv. **Gelijkvloers**

P_B_02
1/100 (A3L)
20210317

Niv. GLV

Bestaande toestand
Aanduiding afbraak

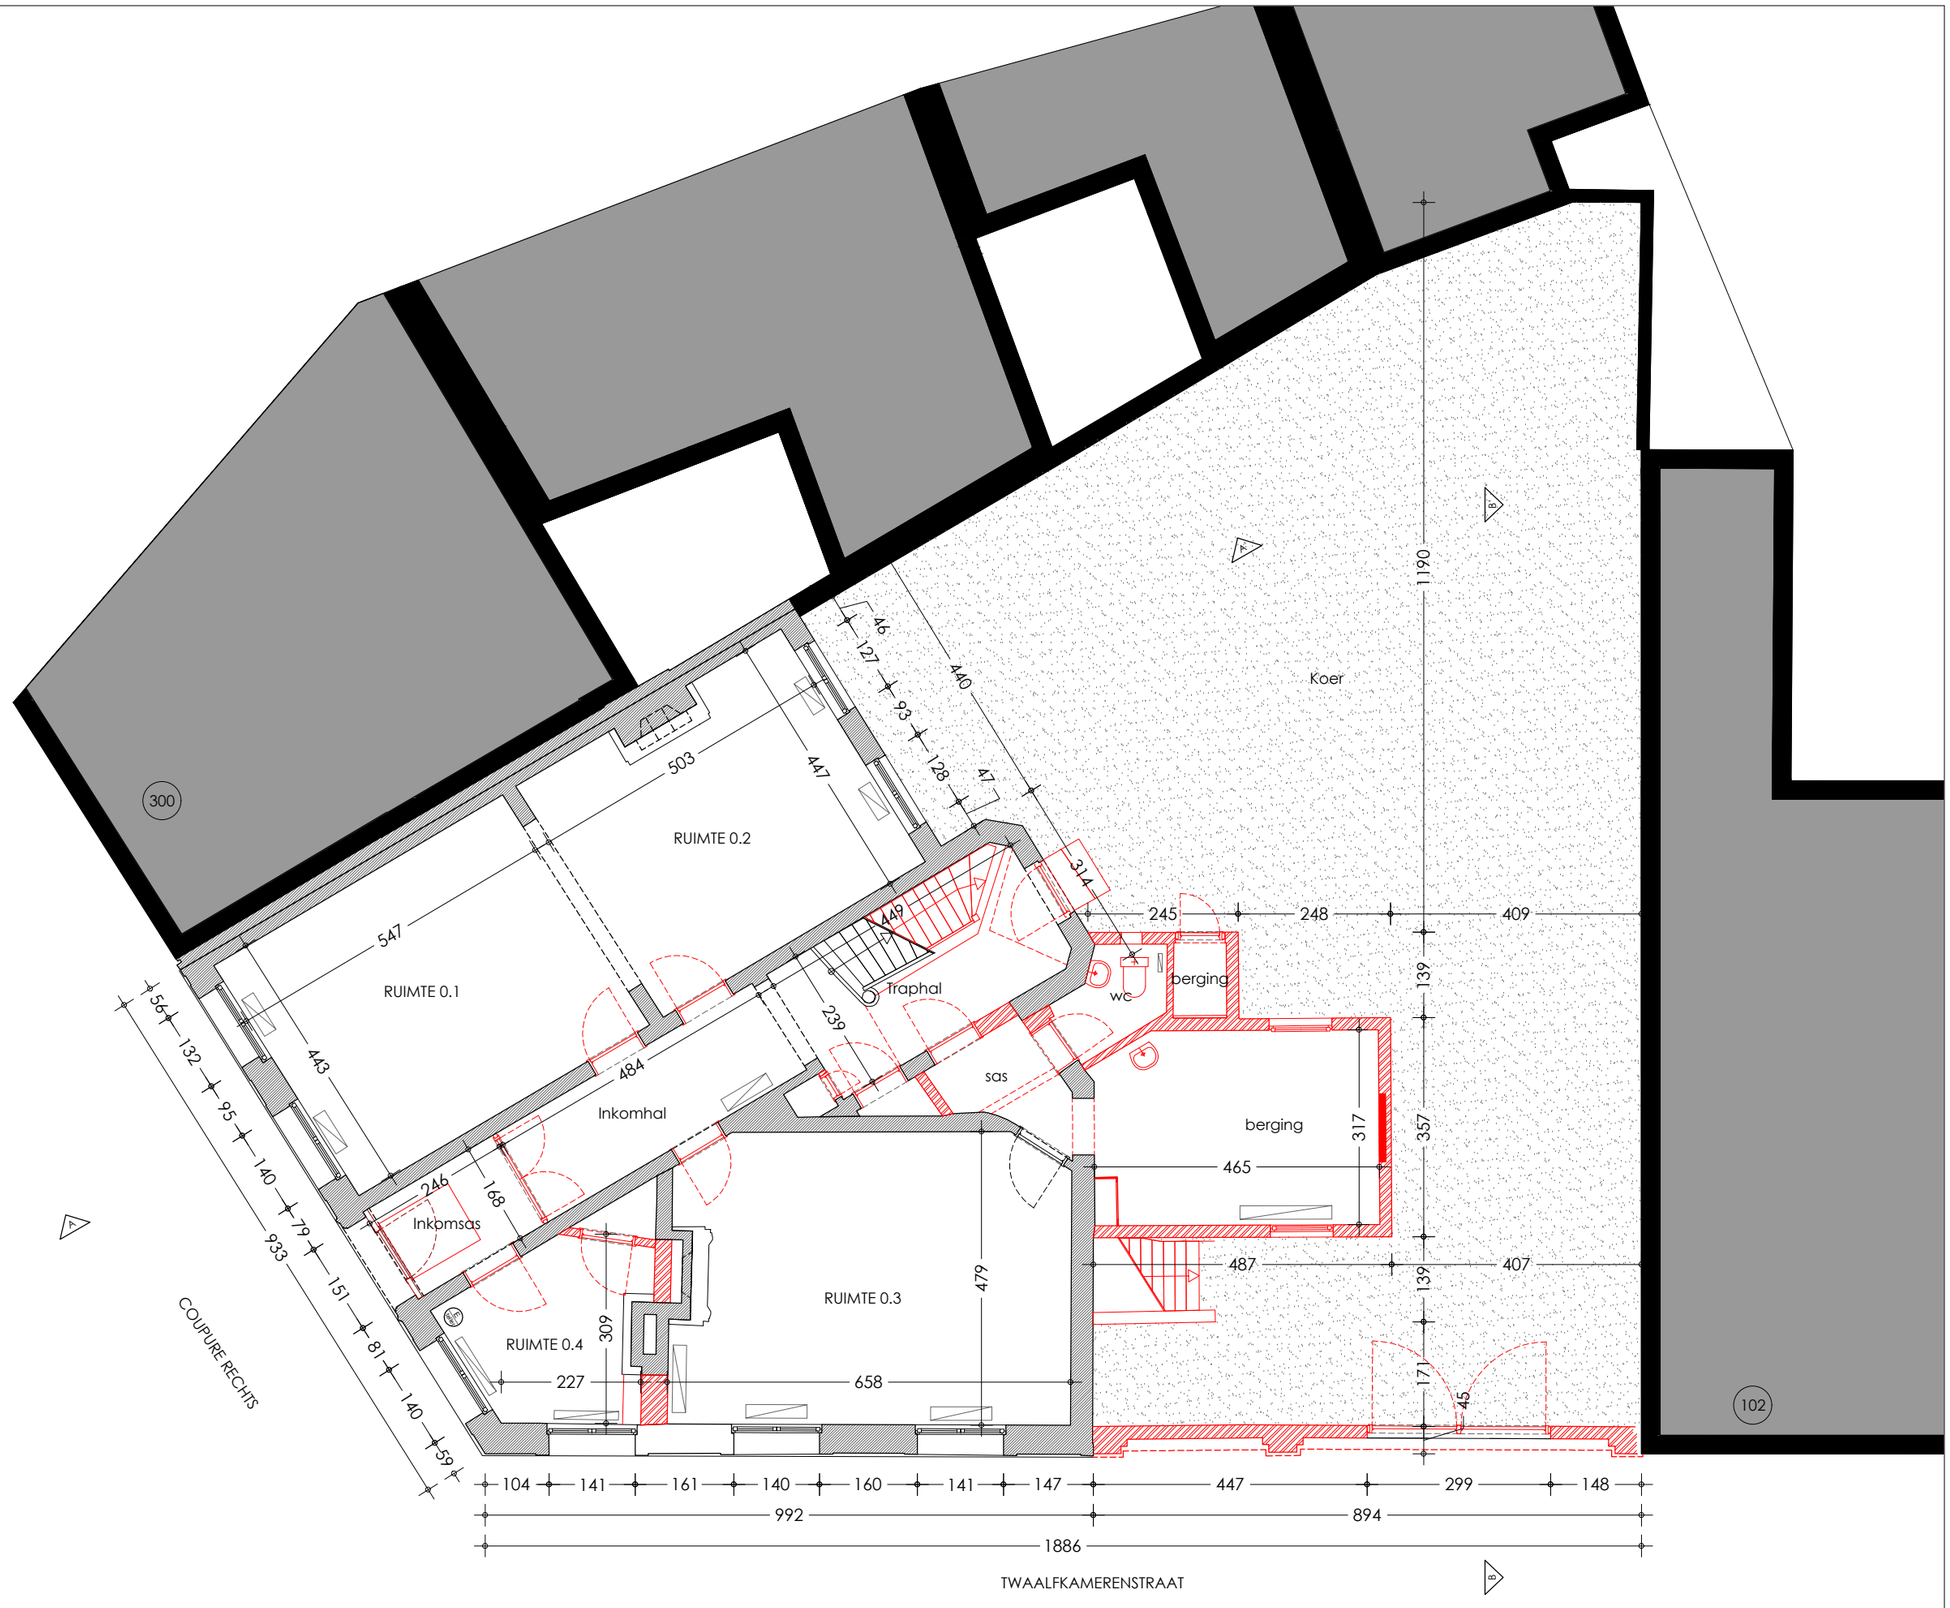

MOEA
architectural
designstudio


0 0,5 1 2 3 4 5m

1901 **C12K**
Bestaande toestand + aanduiding afbraak
Niv. **+1**

P_B_03
1/100 (A3L)
20210317

Niv. +1

Bestaande toestand
Aanduiding afbraak

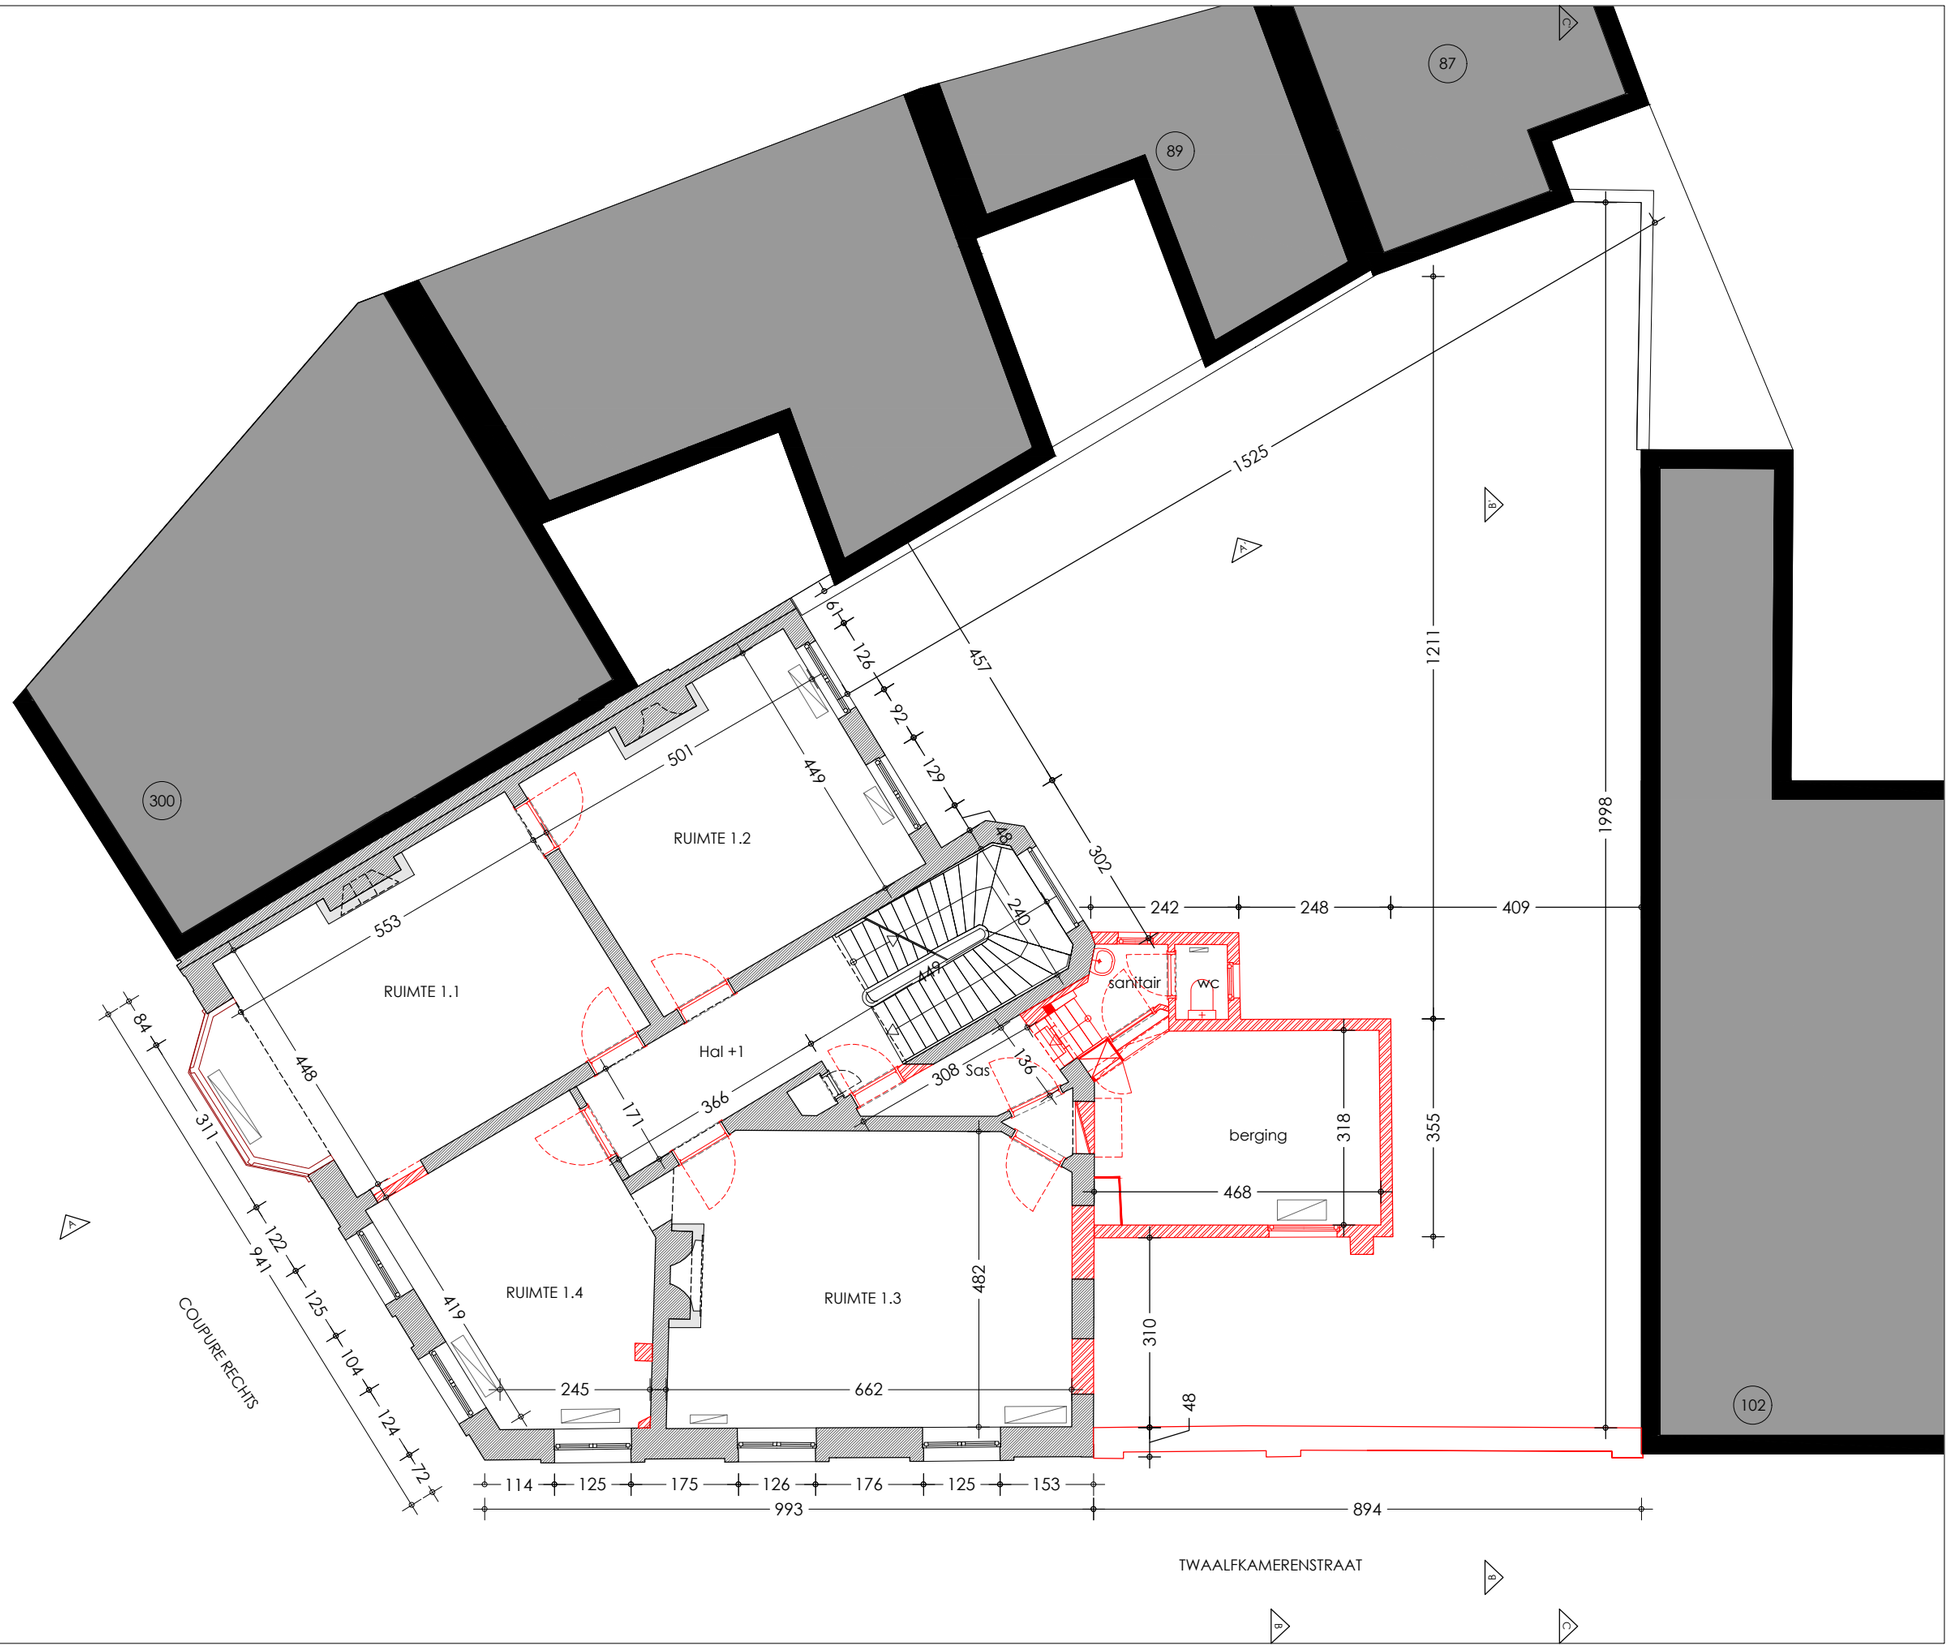

MOEA
architectural
designstudio


0 0,5 1 2 3 4 5m

1901 **C12K**
Bestaande toestand + aanduiding afbraak
Niv. +2

P_B_04
1/100 (A3L)
20210317

Niv. +2

Bestaande toestand
Aanduiding afbraak

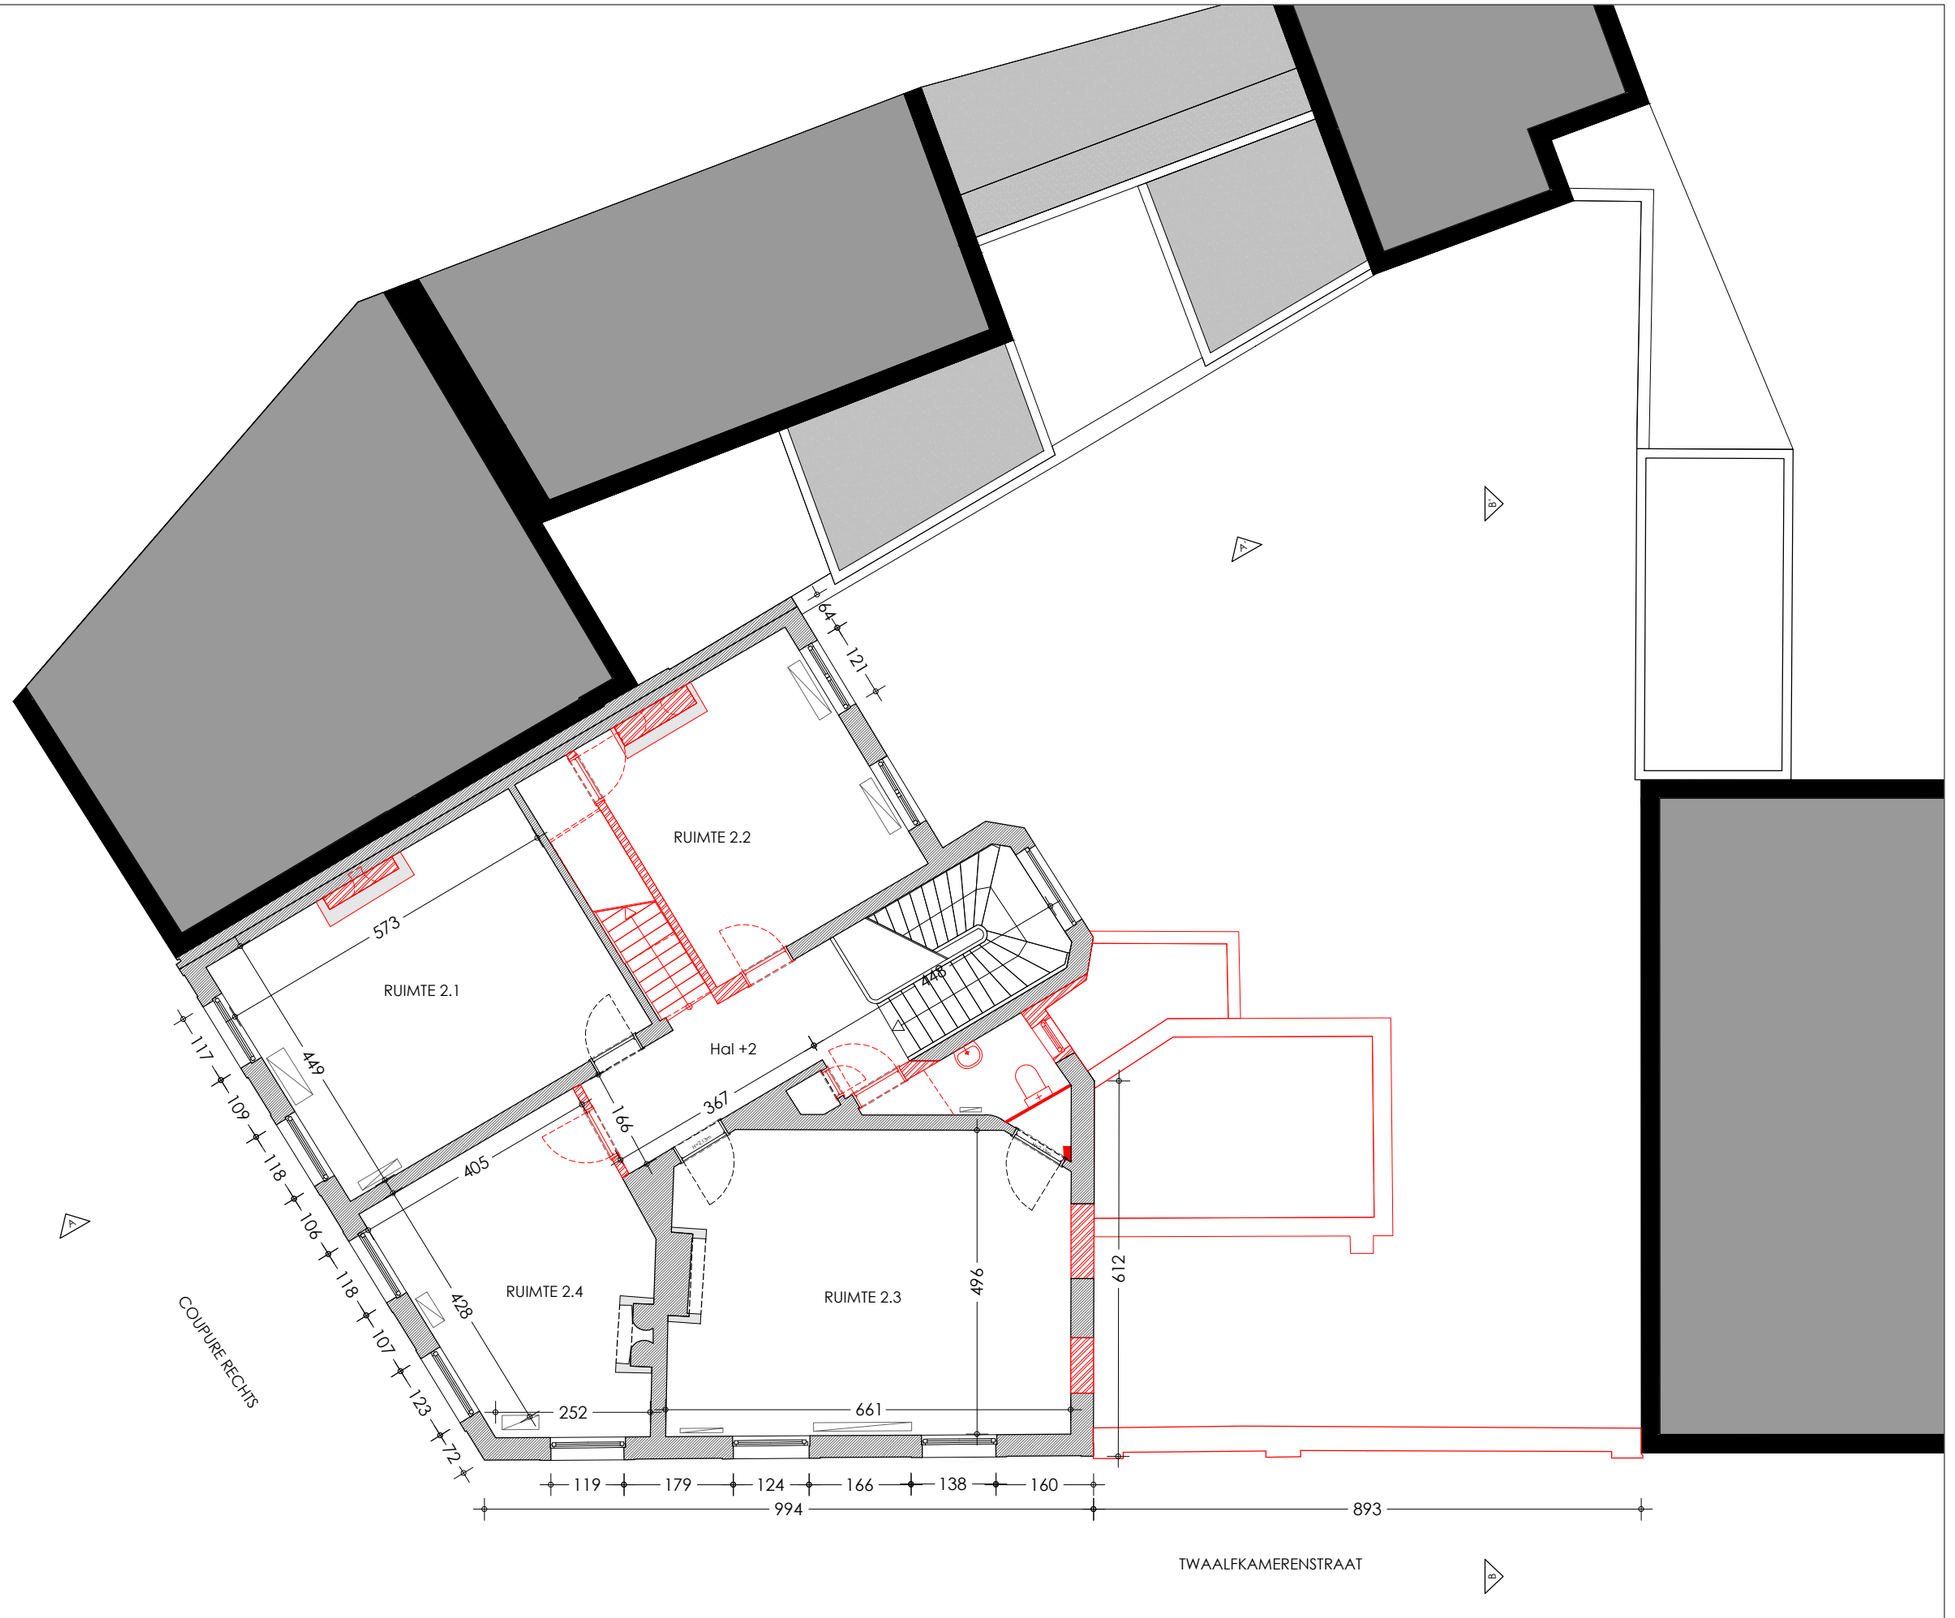

MOEA
architectural
designstudio


0 0,5 1 2 3 4 5m

1901 **C12K**
Bestaande toestand + aanduiding afbraak
Niv. **+3**

P_B_05
1/100 (A3L)
20210317

Niv. +3

Bestaande toestand
Aanduiding afbraak

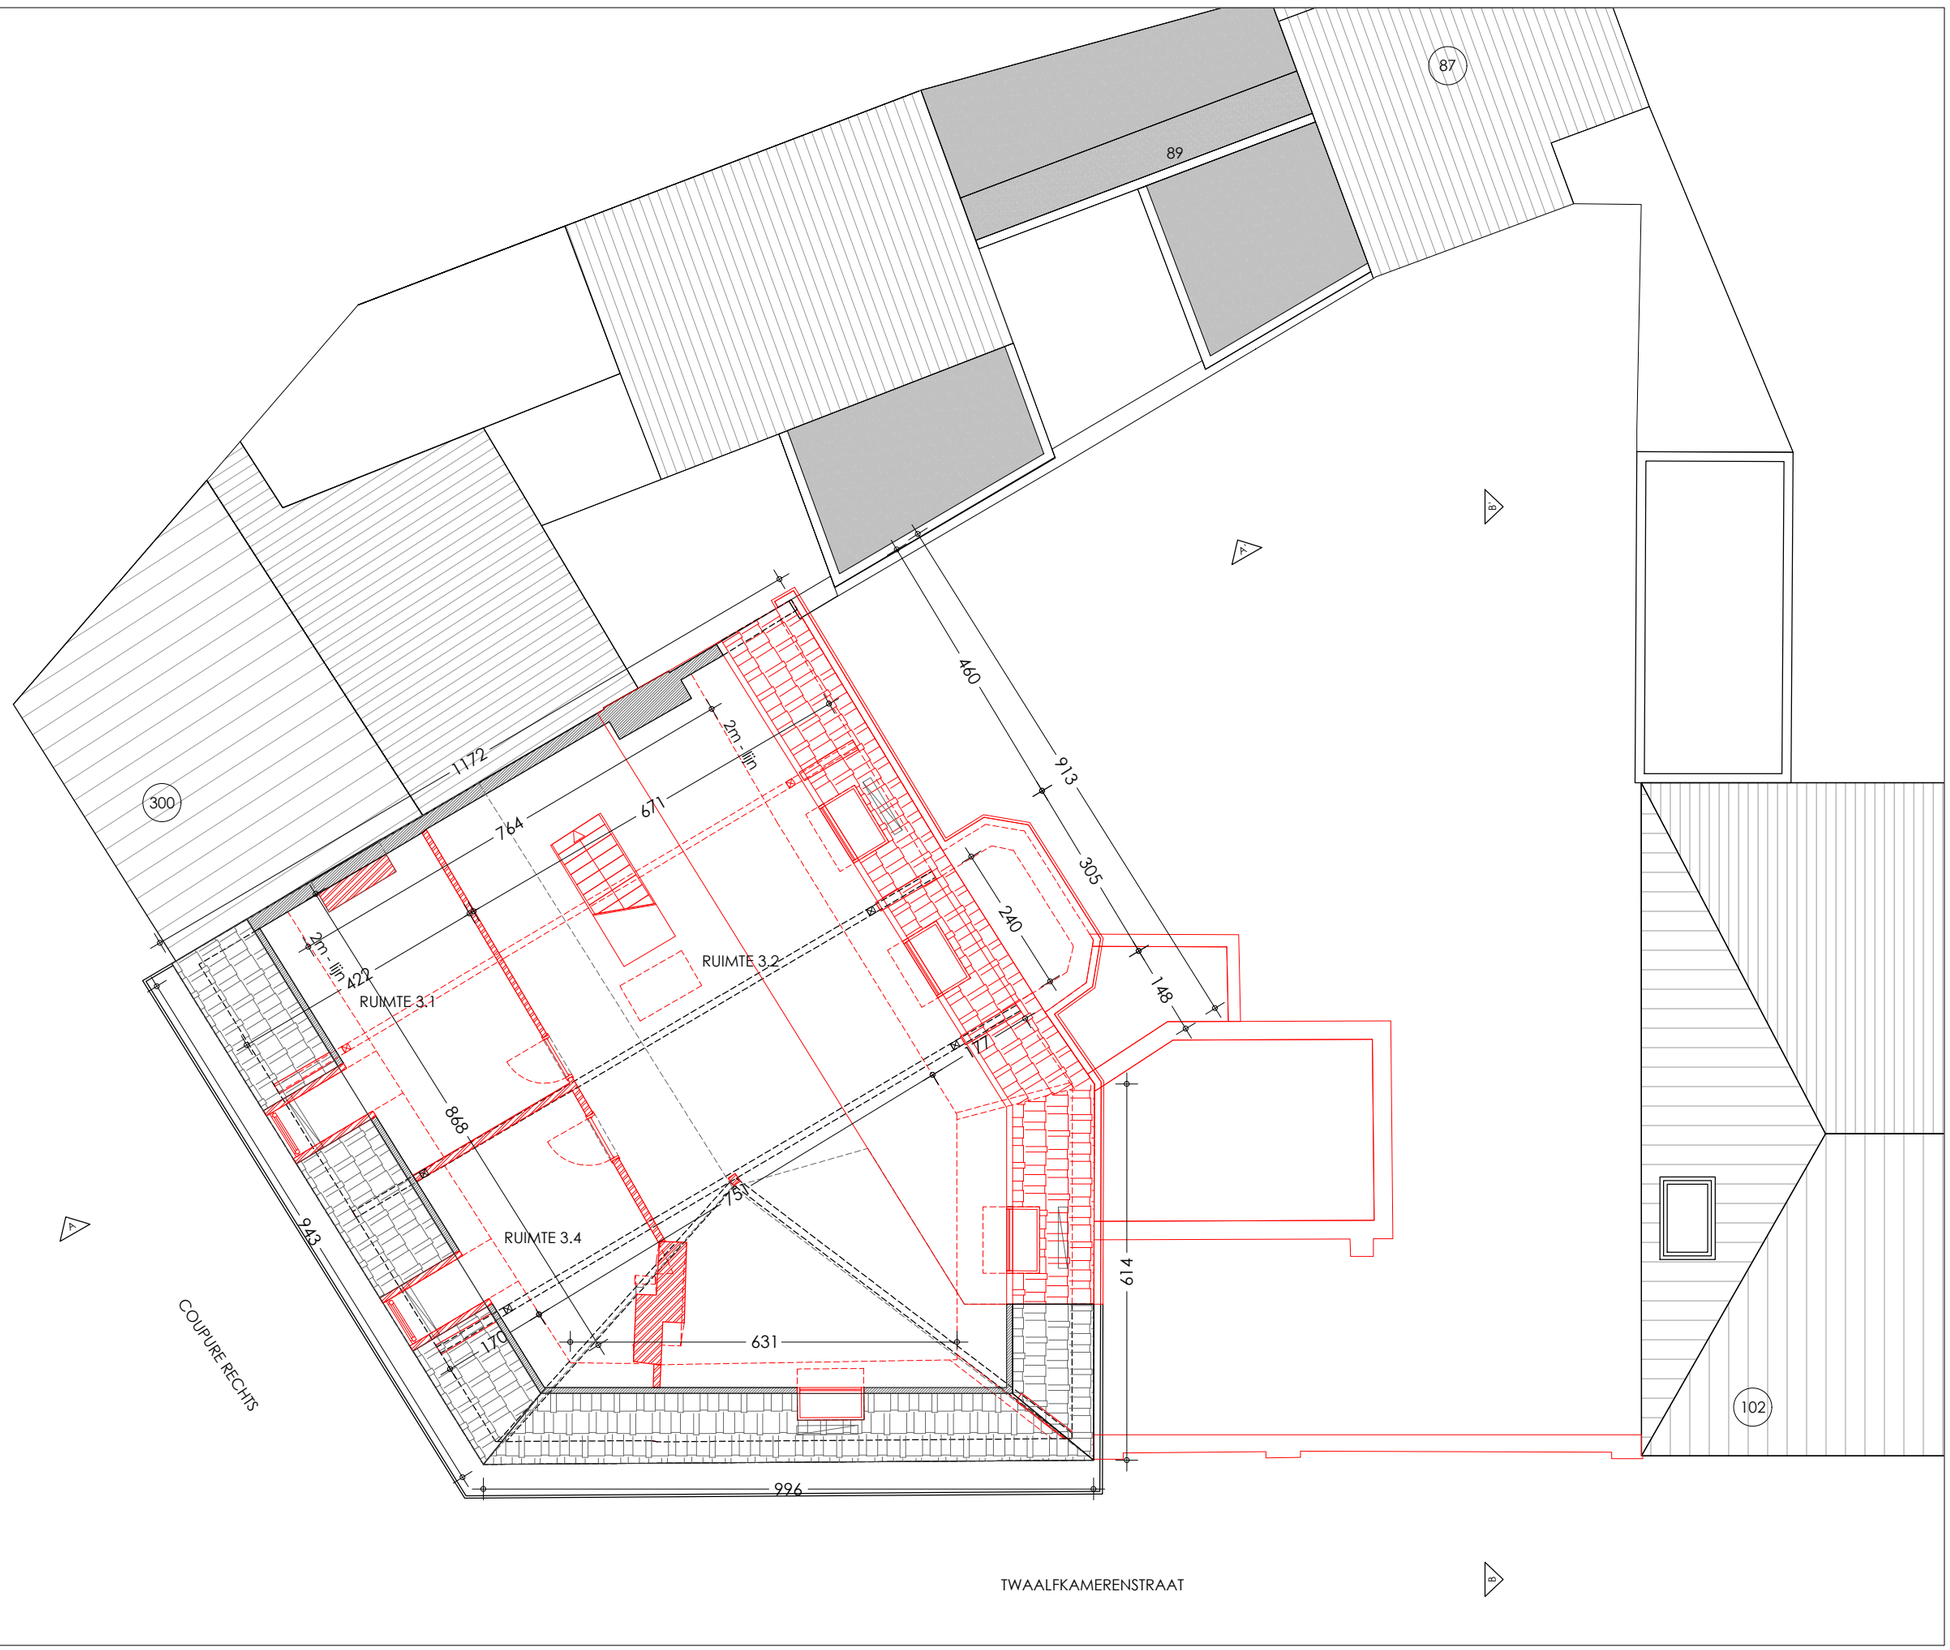

MOEA
architectural
designstudio


0 0,5 1 2 3 4 5m

1901 **C12K**
Bestaande toestand + aanduiding afbraak
Niv. **Dak**

P_B_06
1/100 (A3L)
20210317


Niv. Dak

Bestaande toestand
Aanduiding afbraak

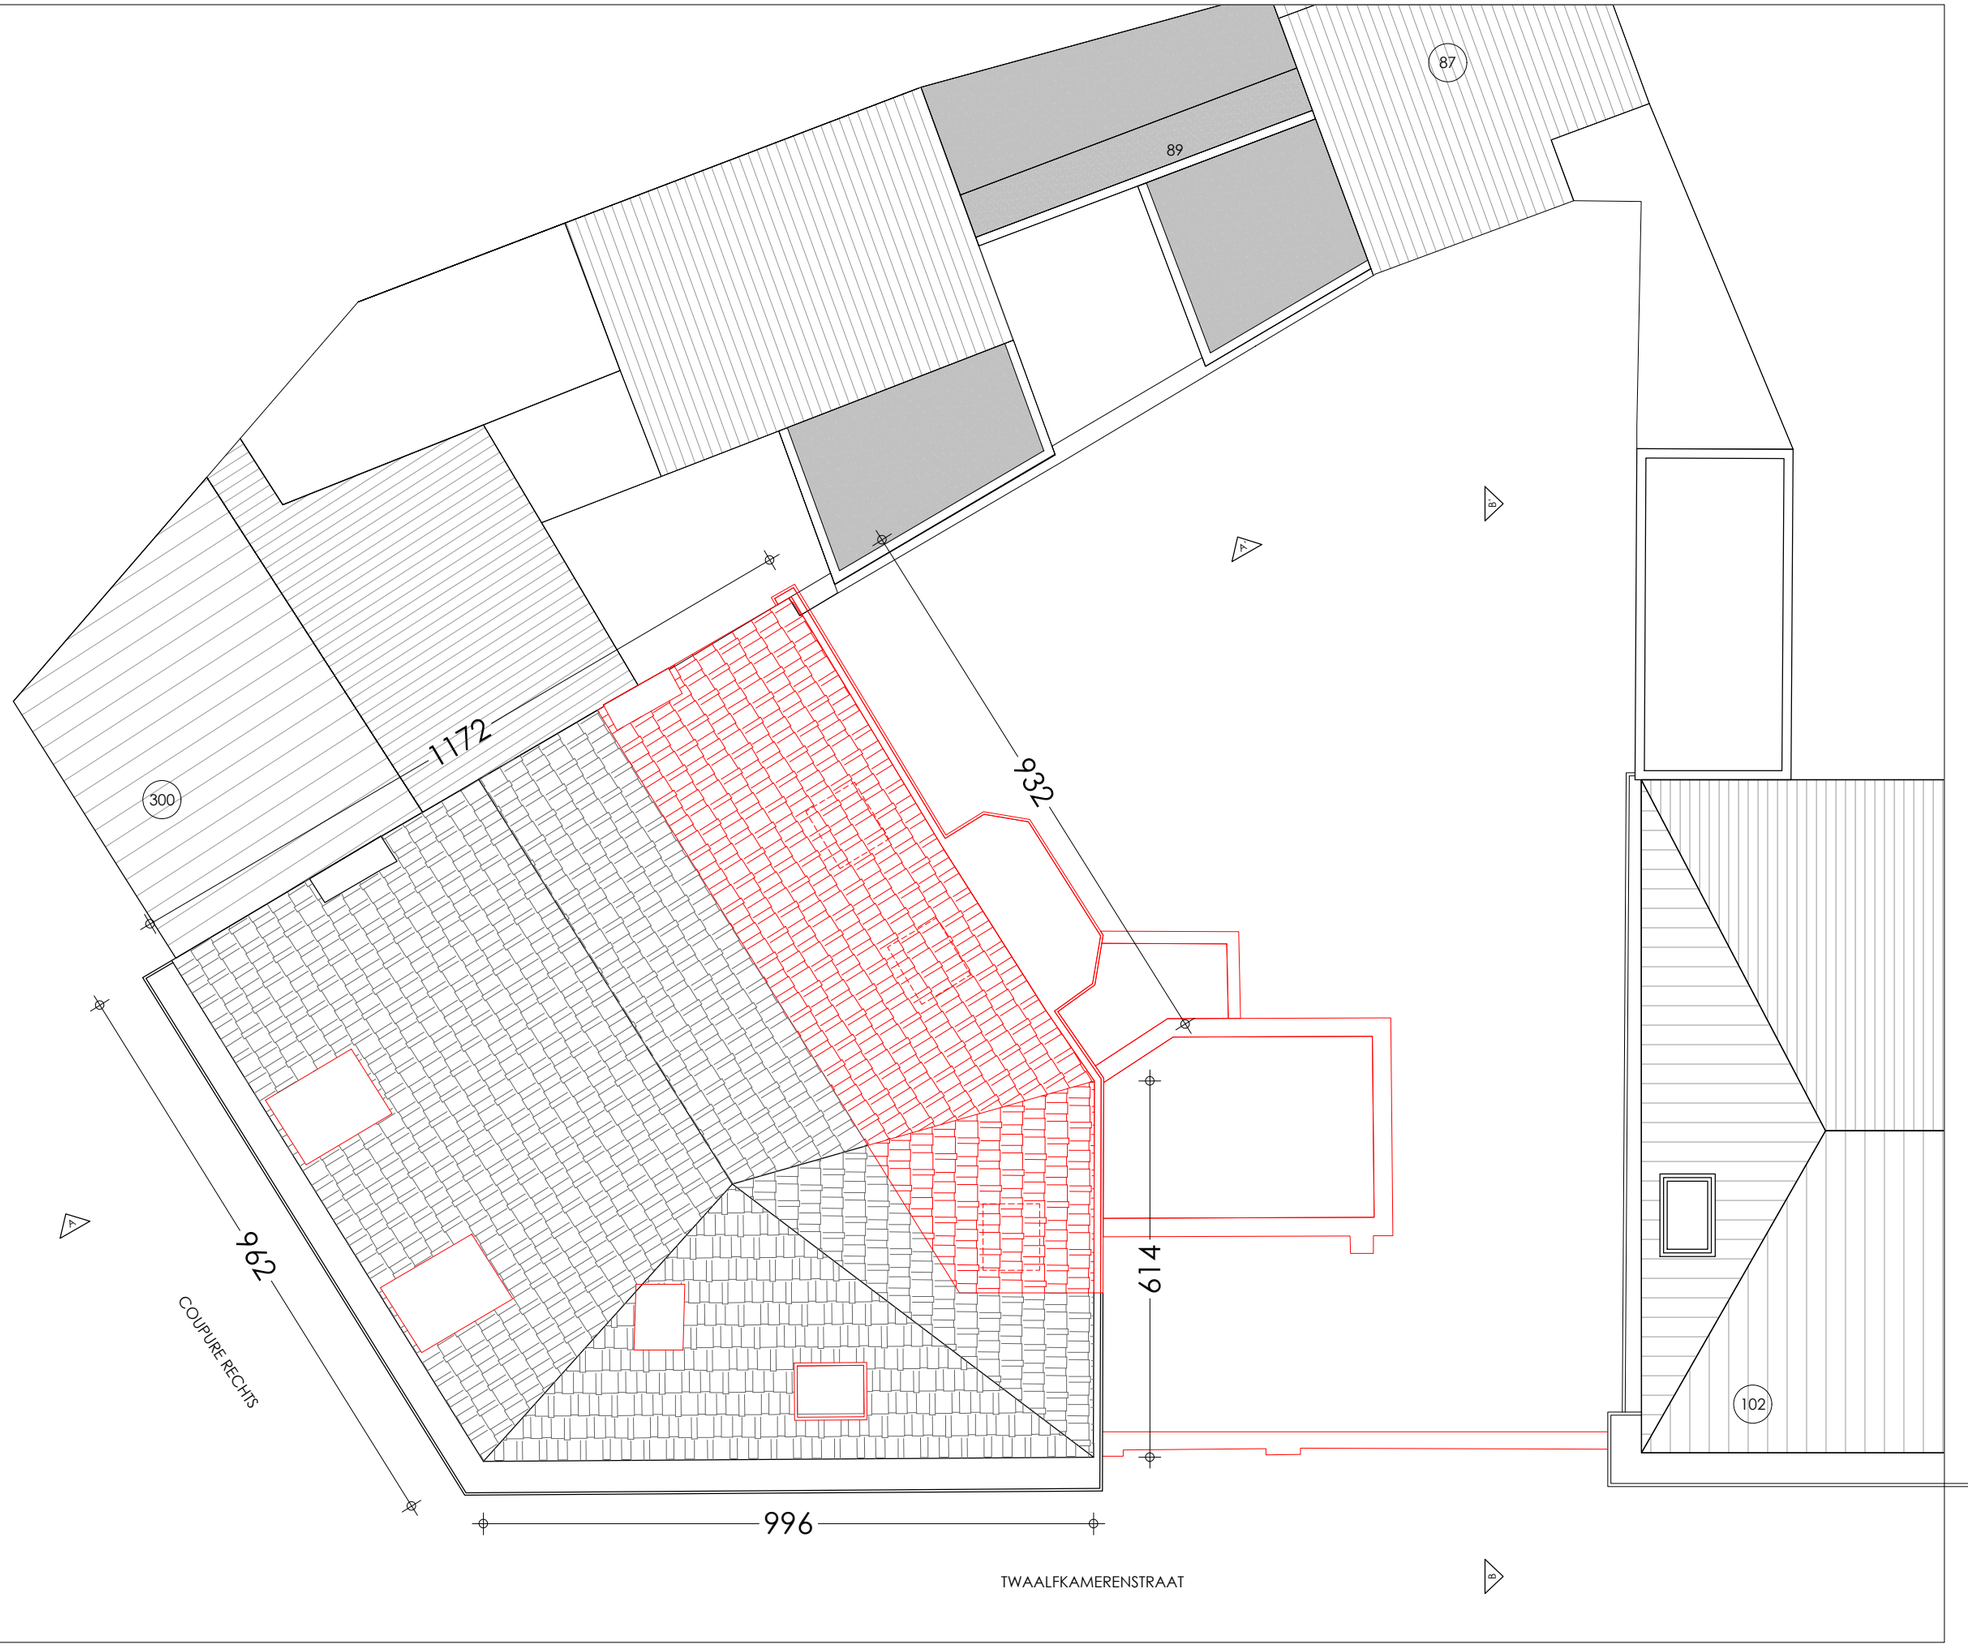


Gevel Coupure

Bestaande toestand
Aanduiding afbraak

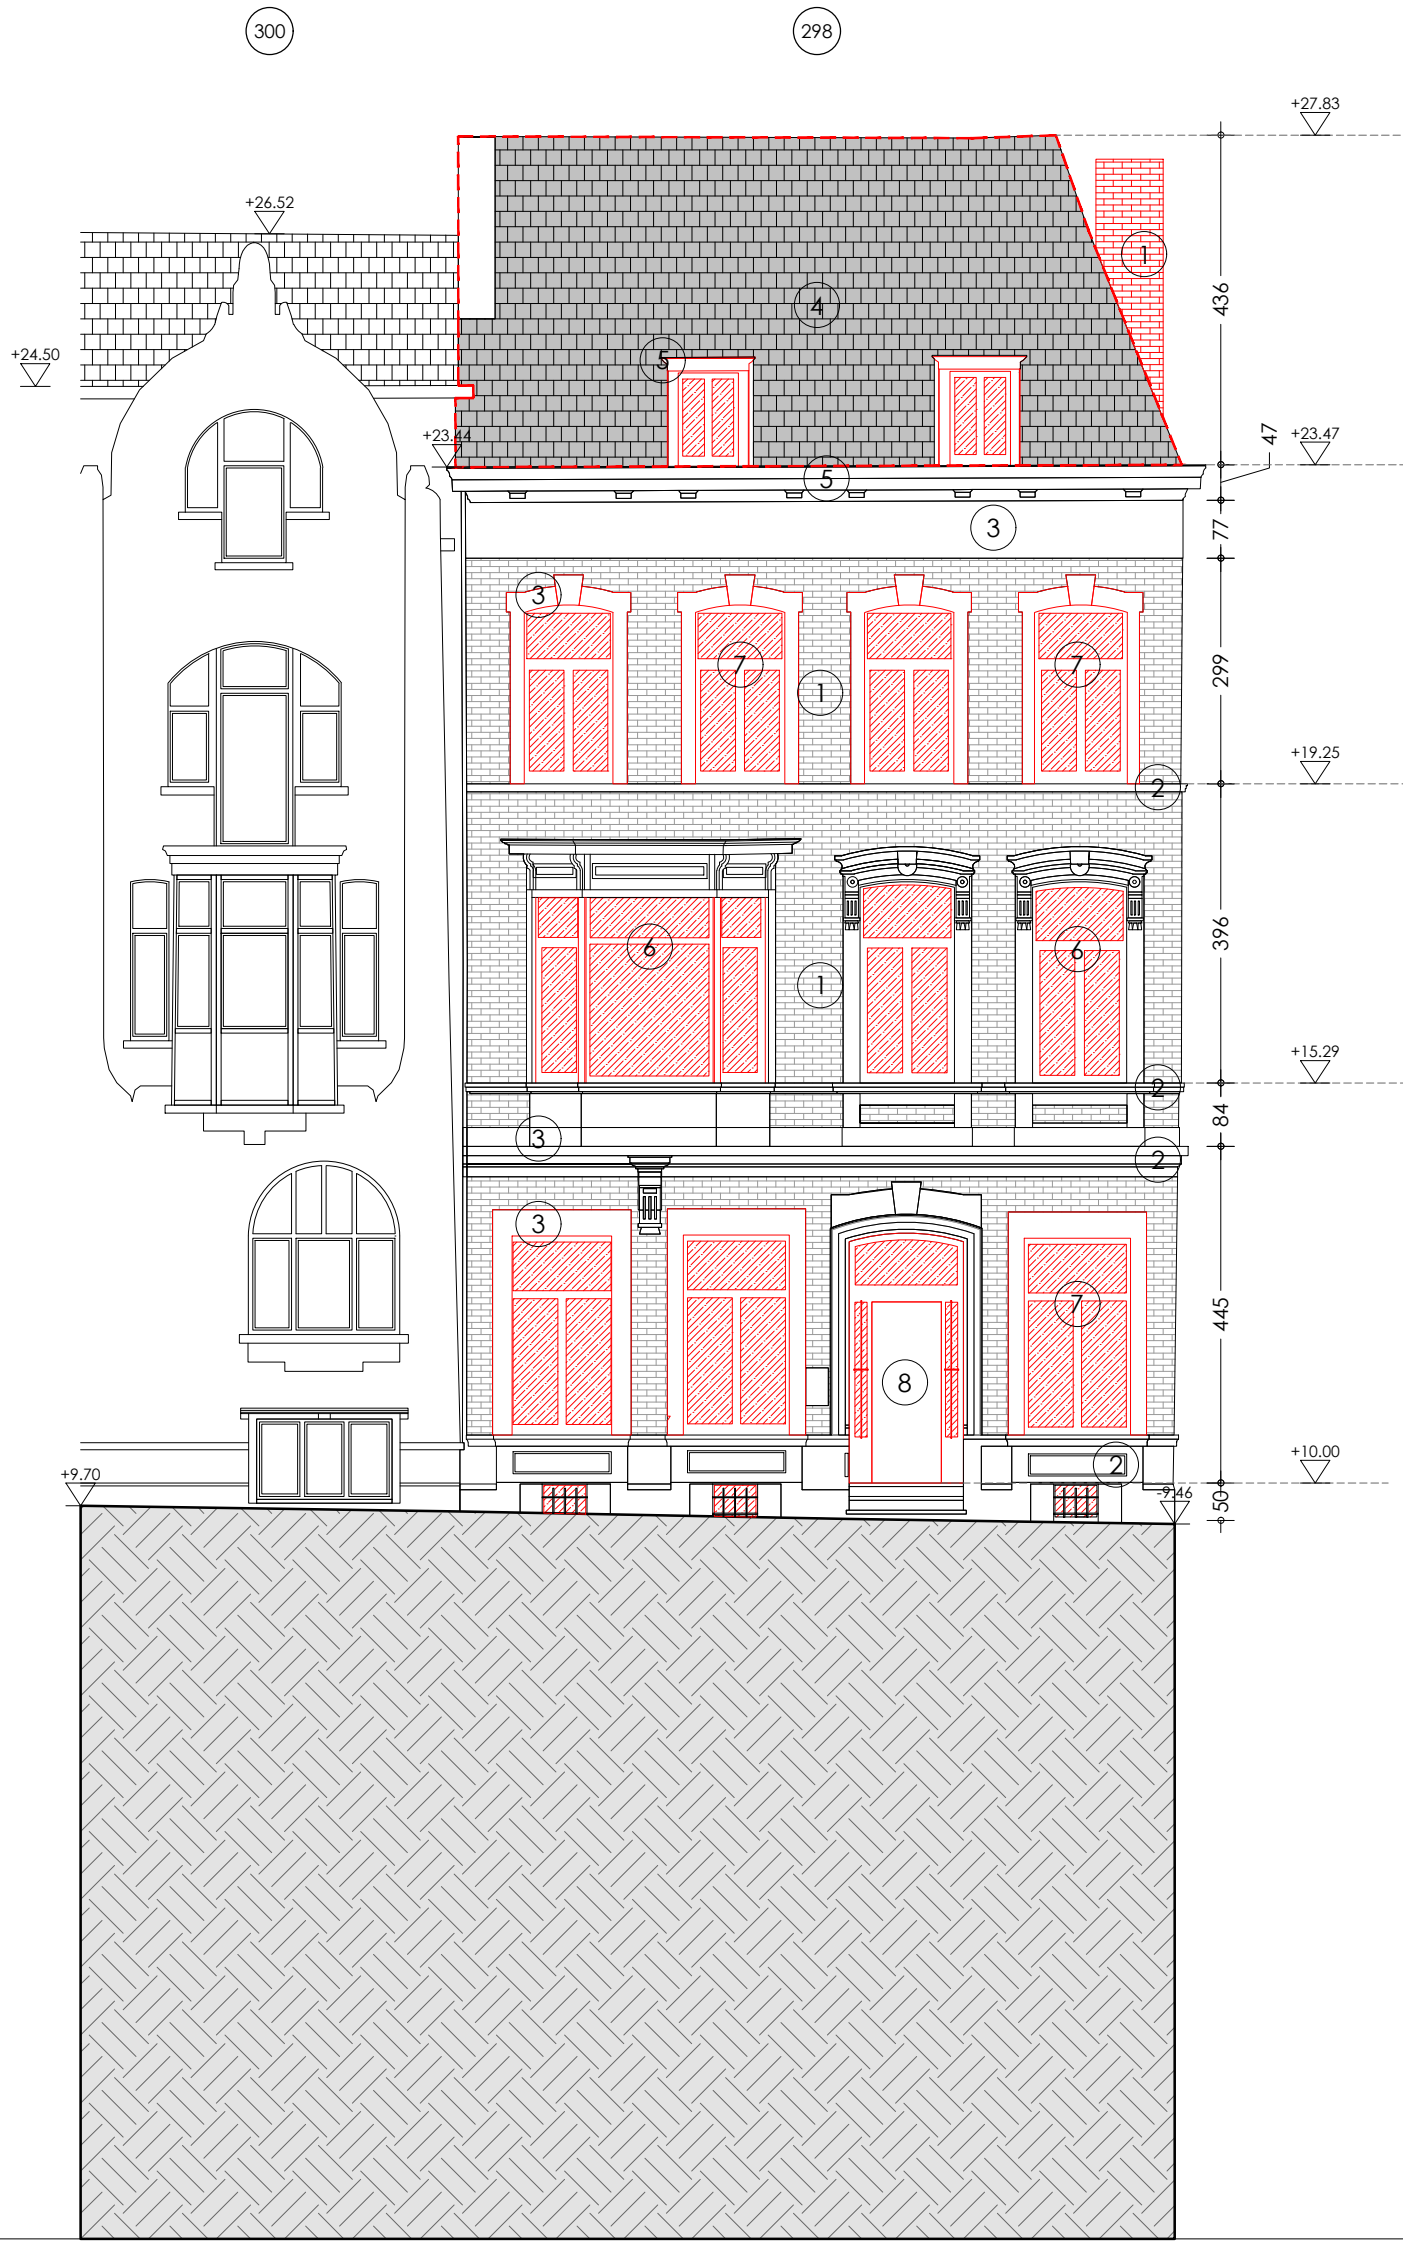


Gevel 12Kameren

Bestaande toestand
Aanduiding afbraak

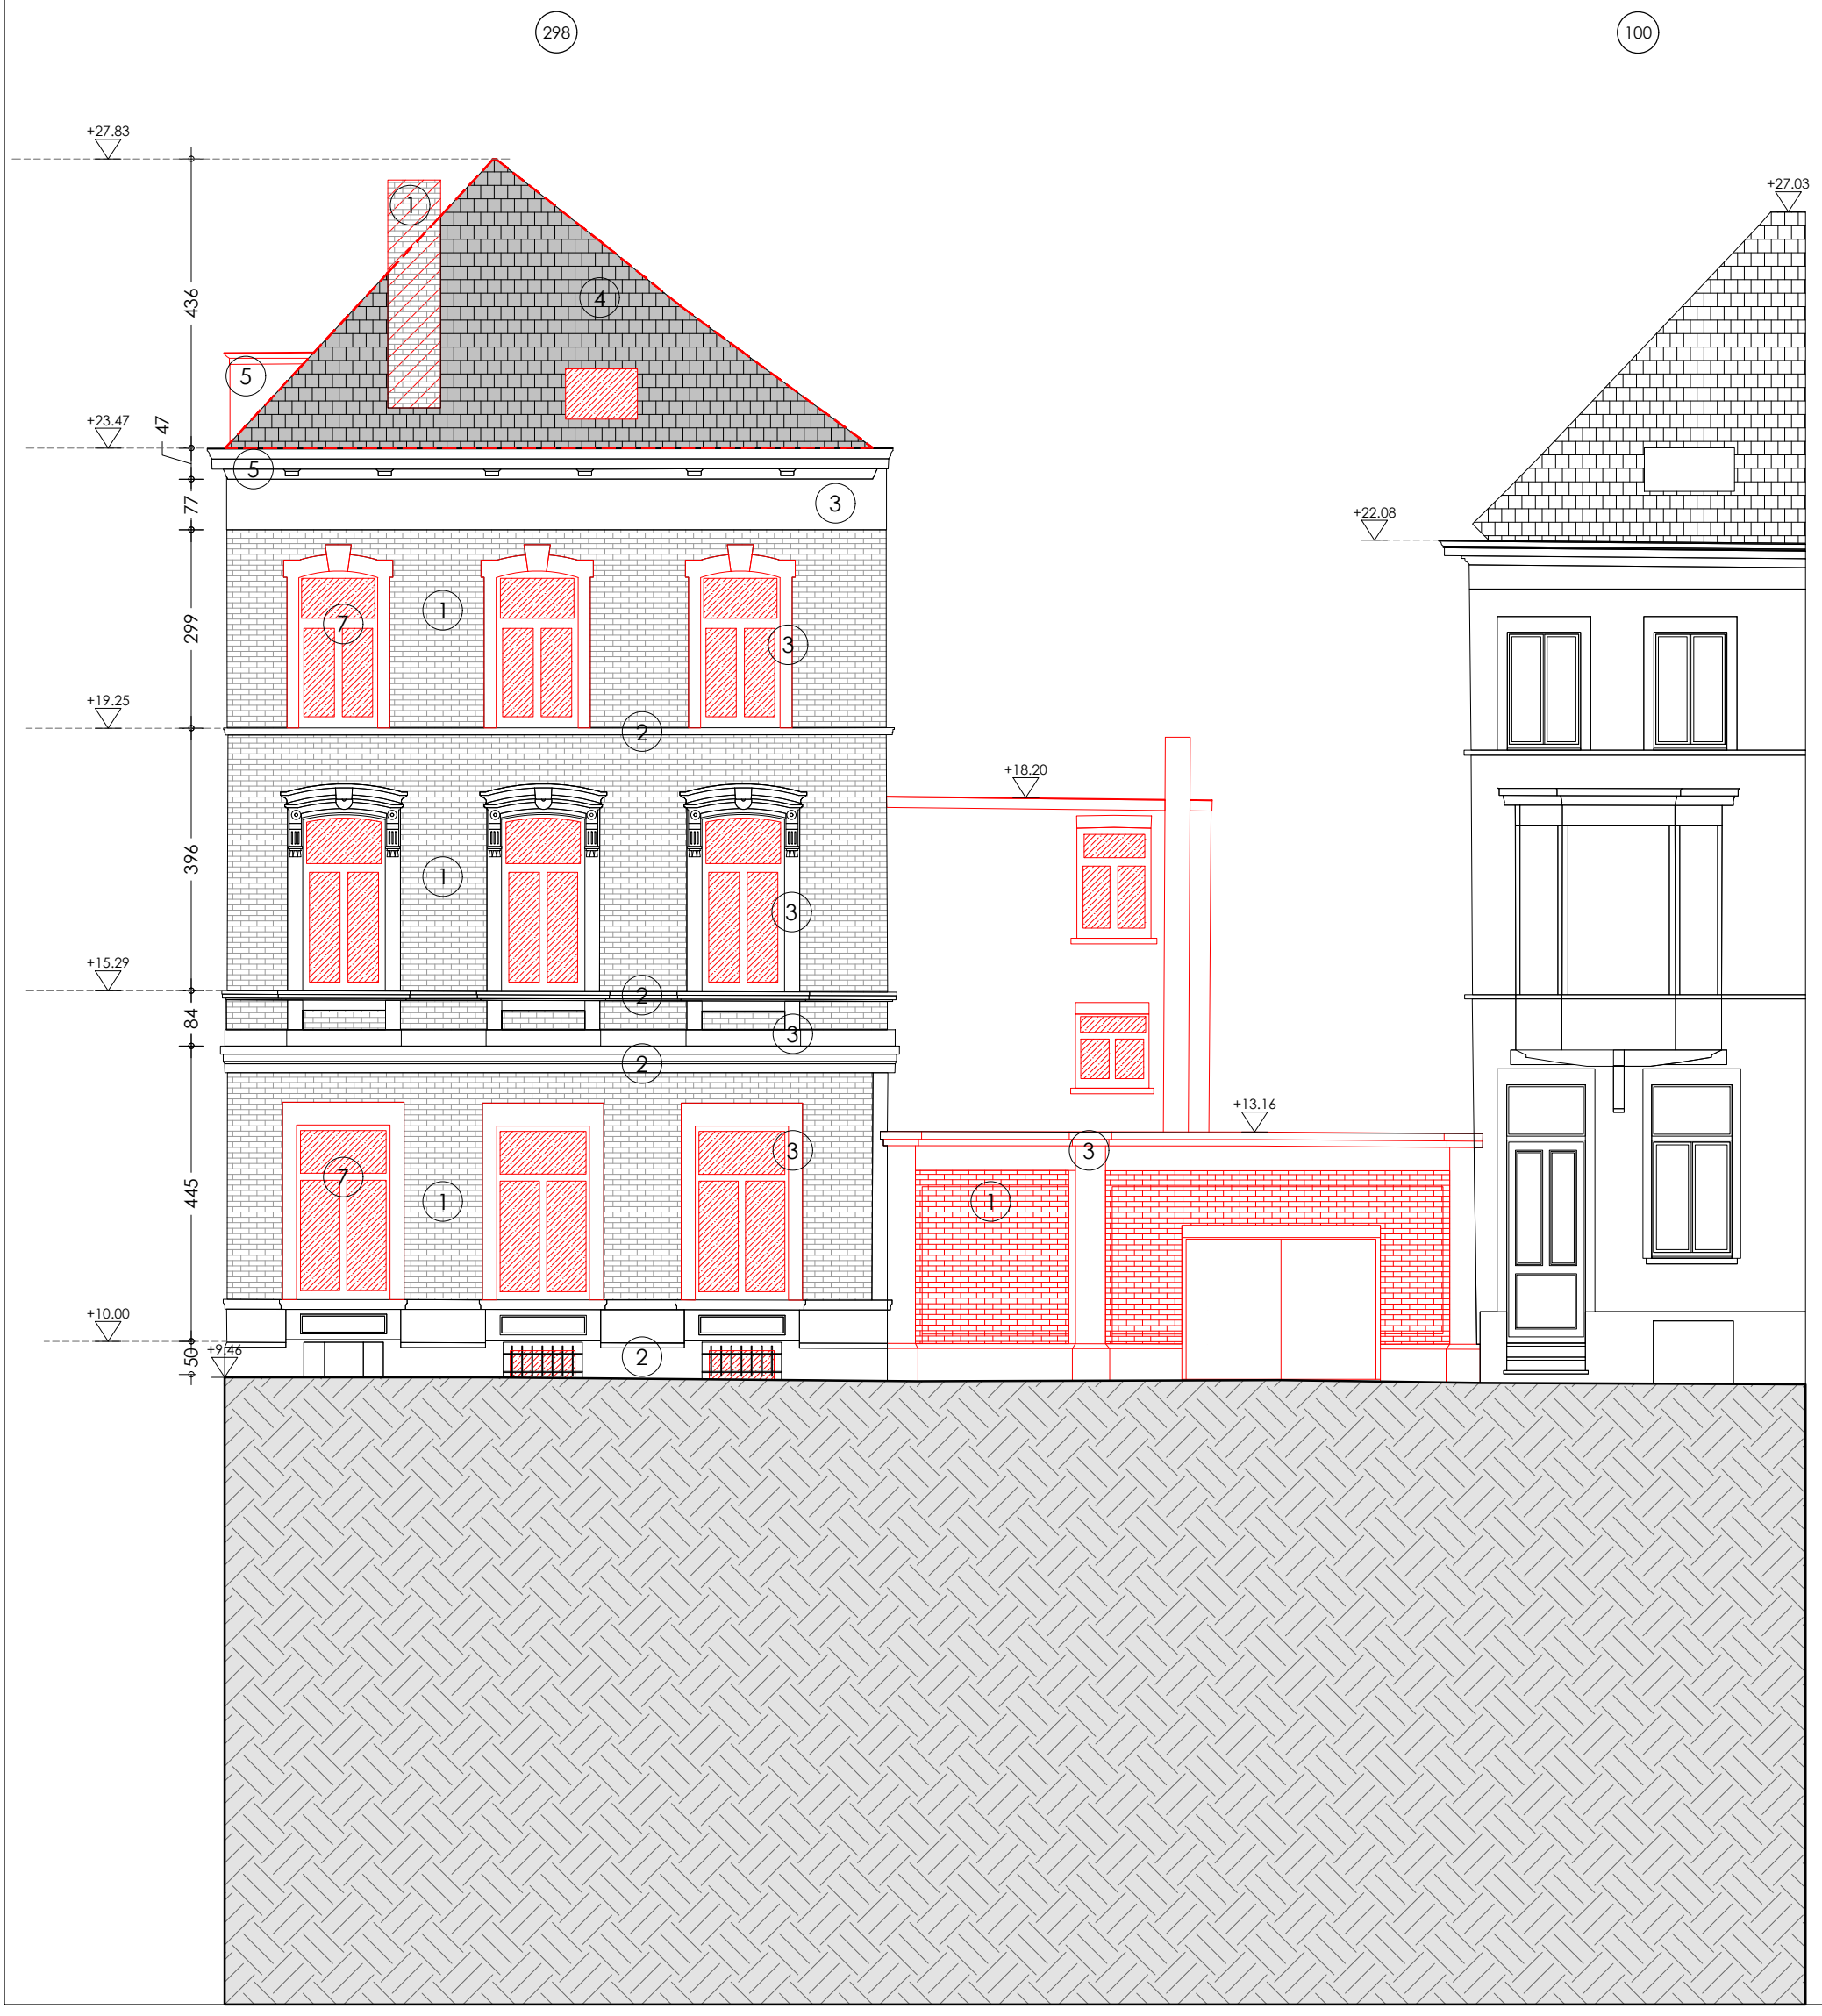

Gevel Achter


Bestaande toestand
Aanduiding afbraak

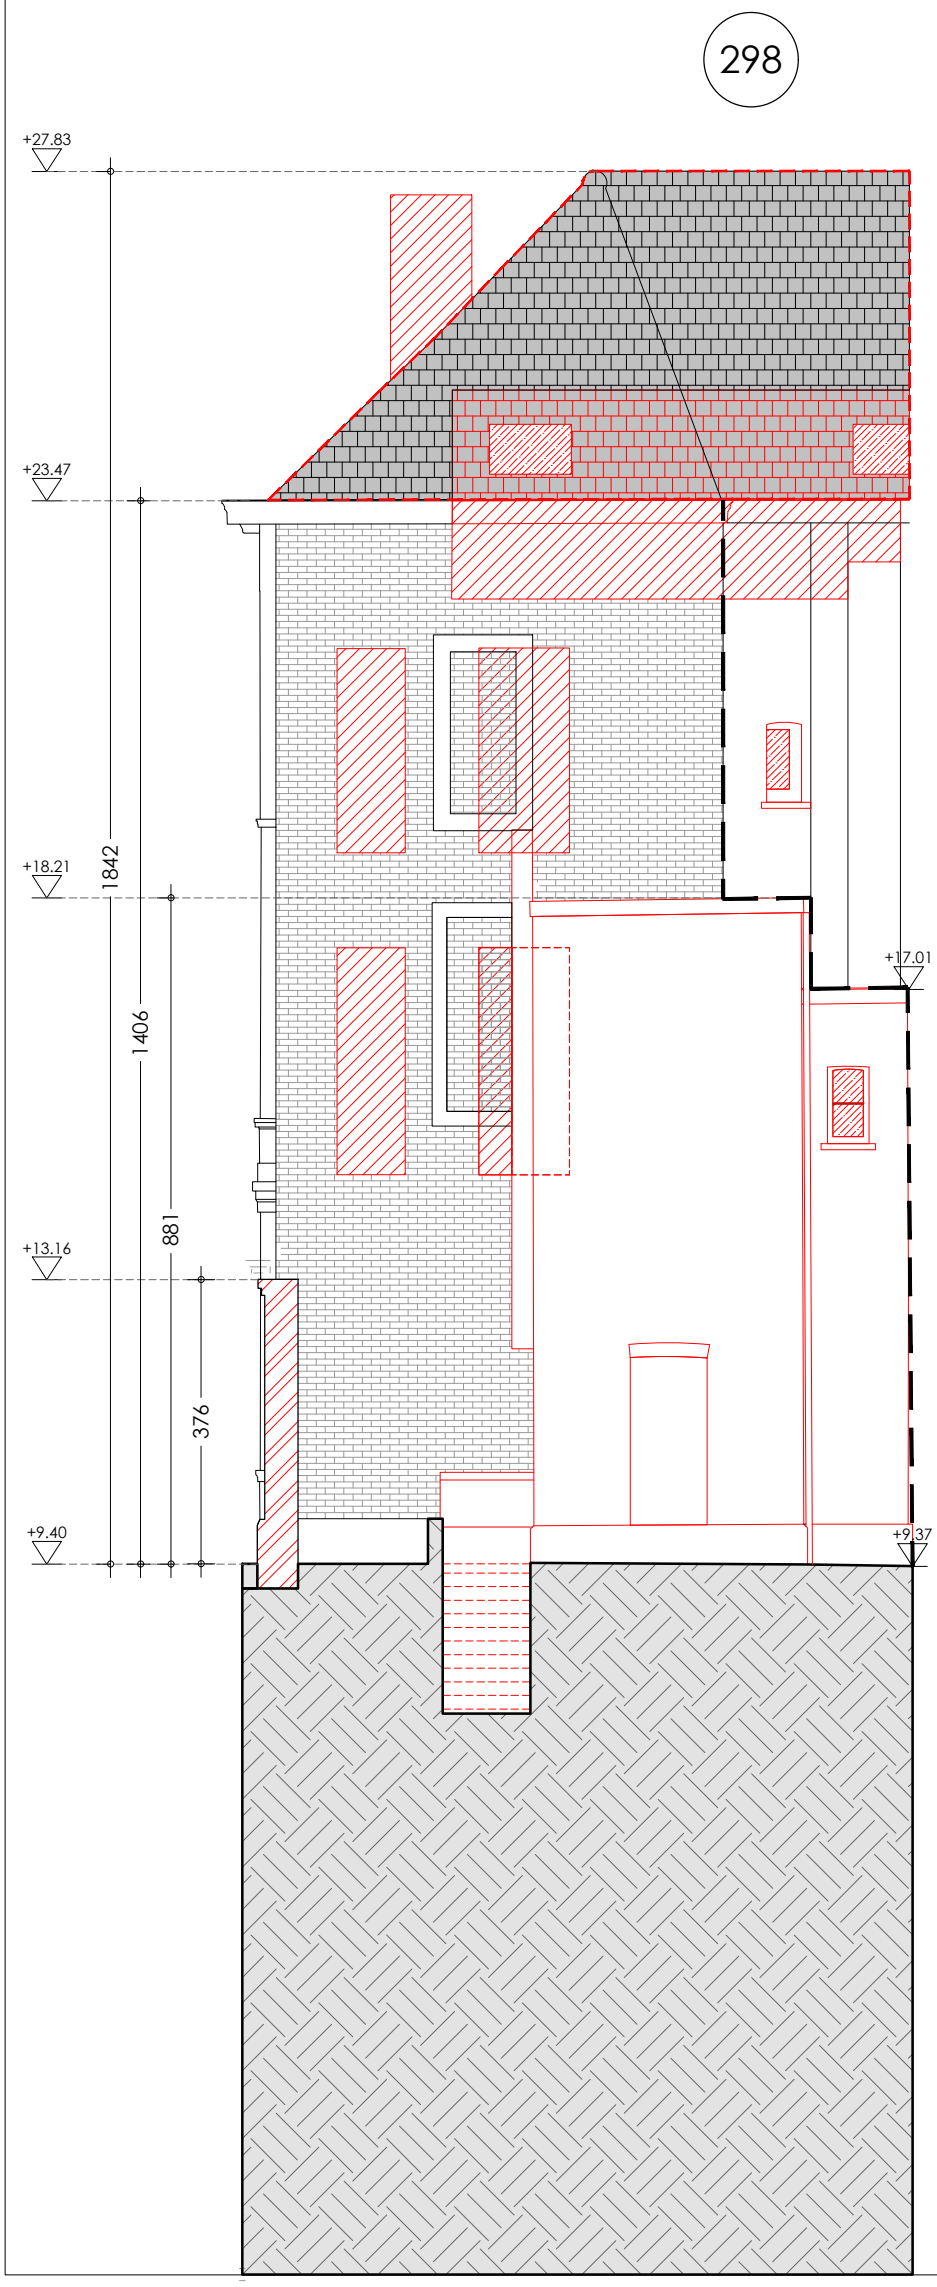



Snede AA'

Bestaande toestand
Aanduiding afbraak

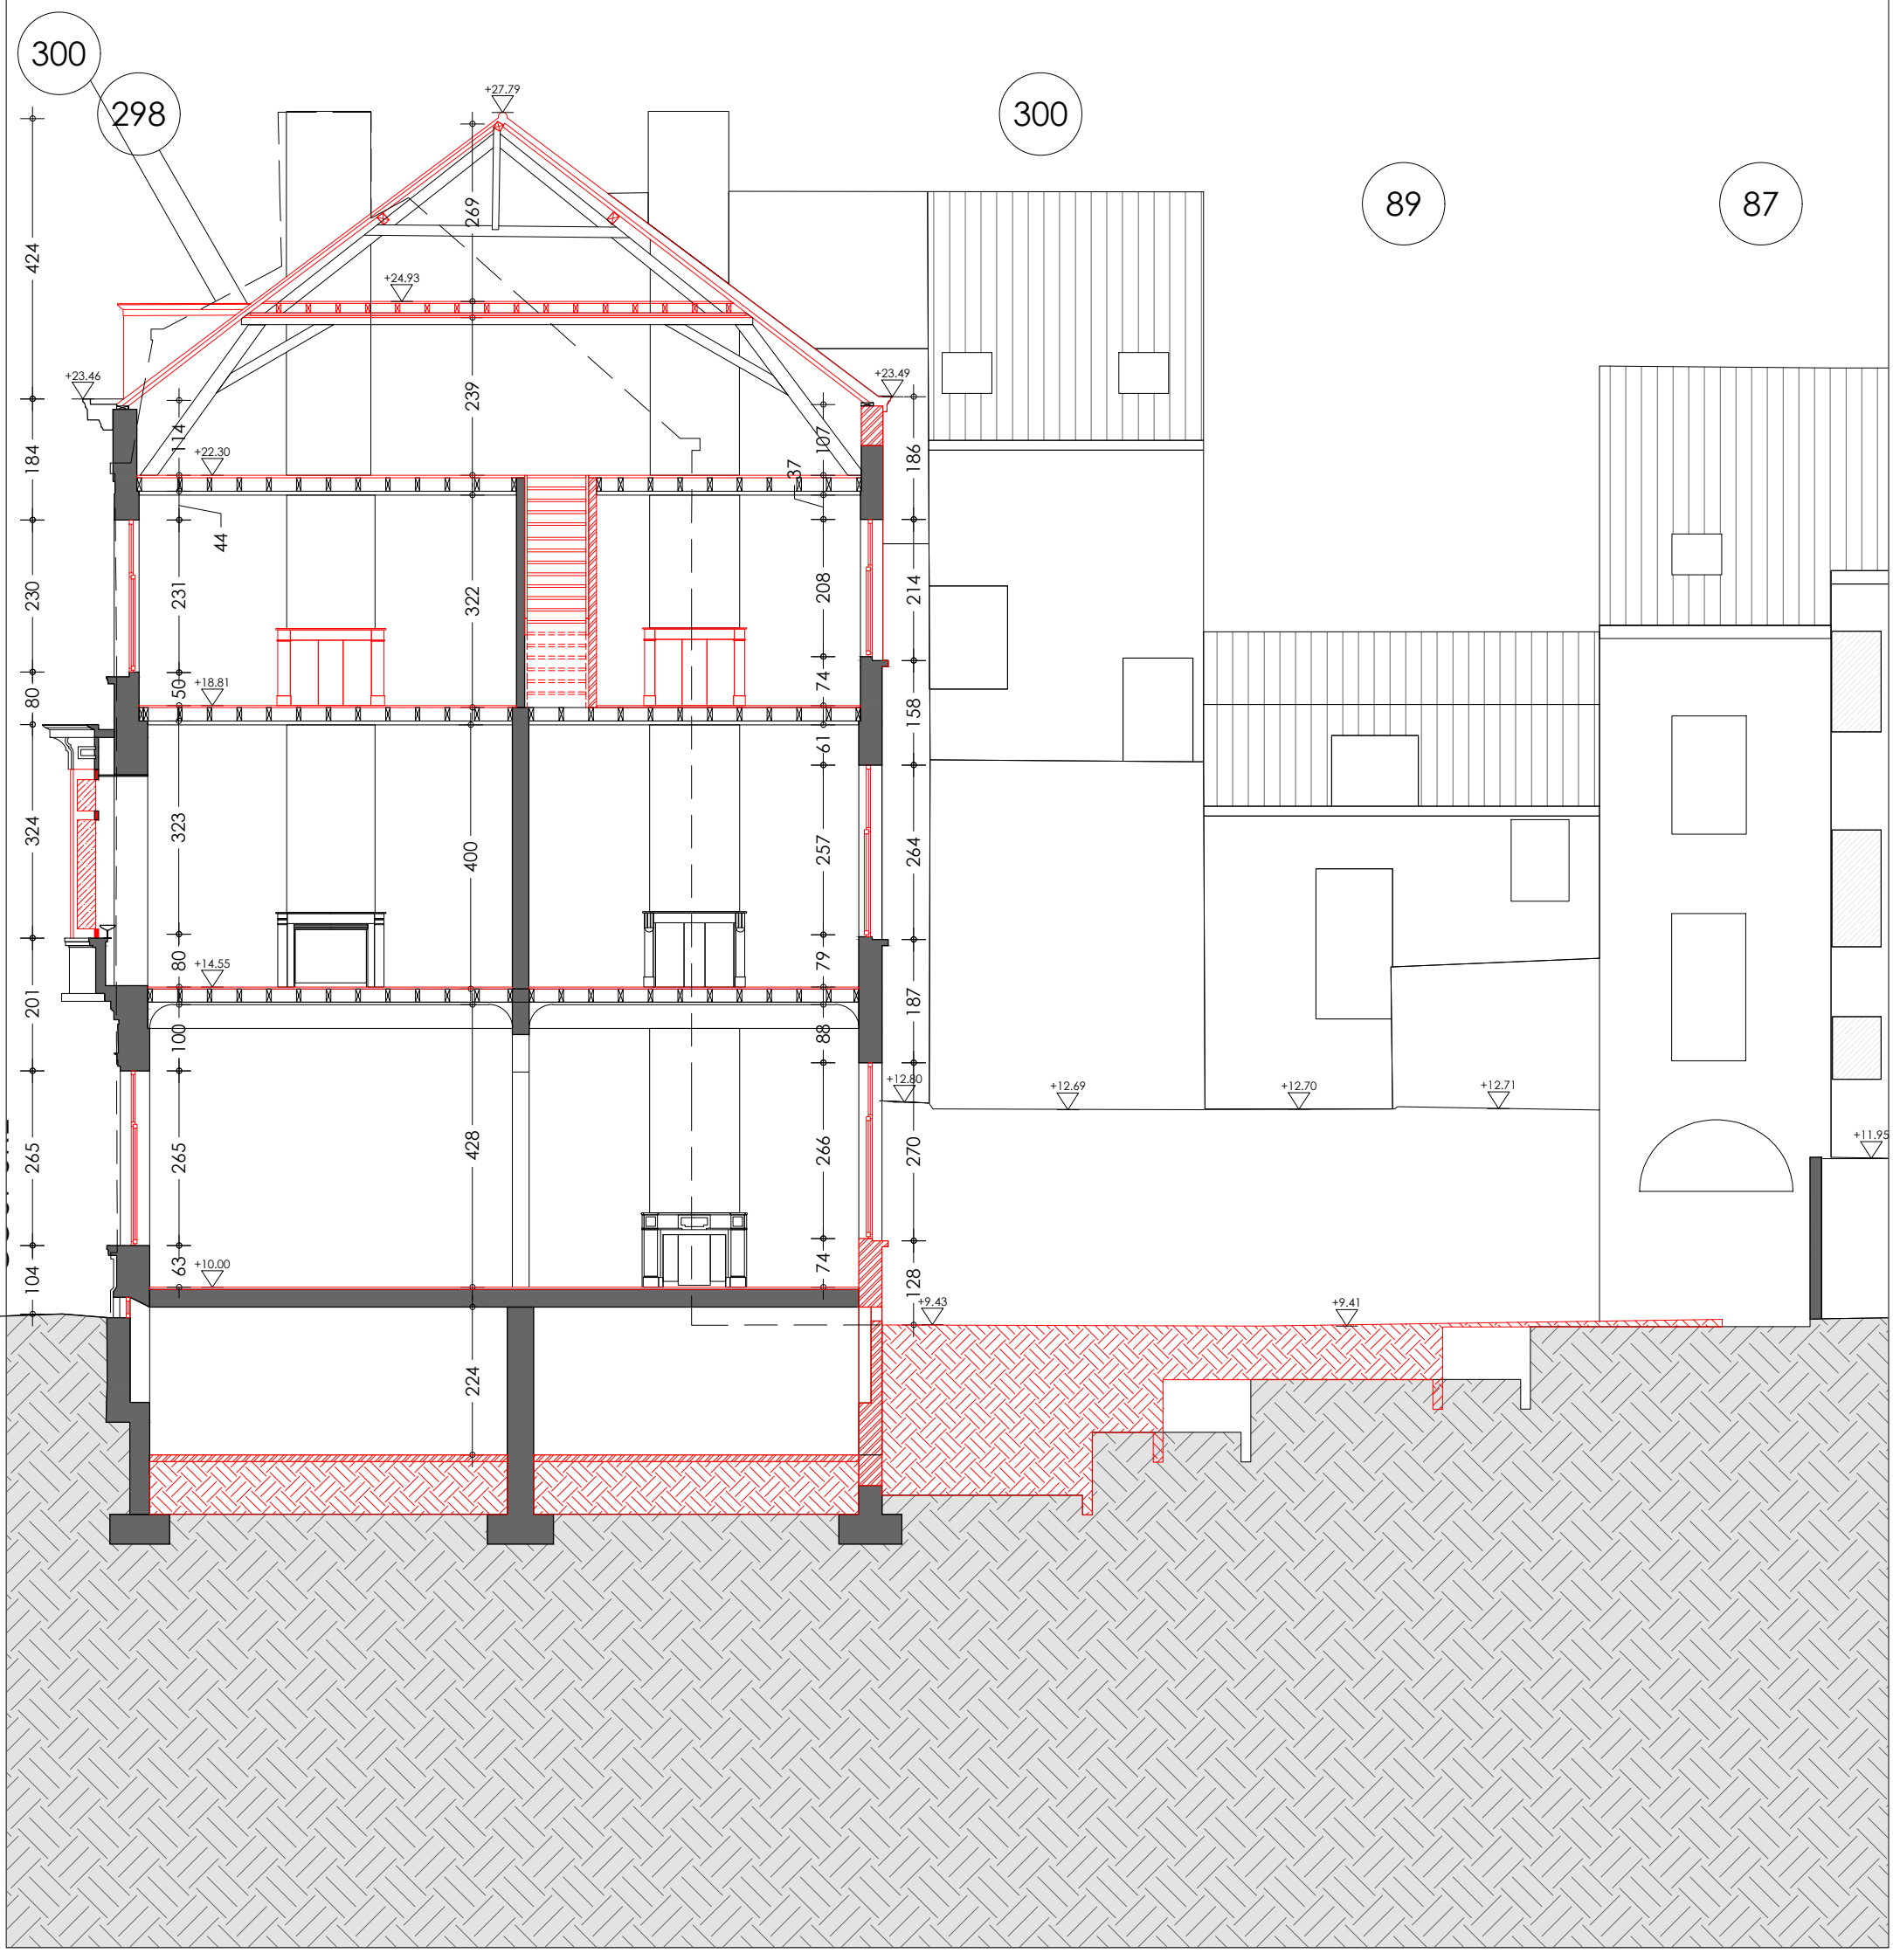

MOEA
architectural
designstudio


0 0,5 1 2 3 4 5m

1901 **C12K**
Bouwaanvraag
Niv. -1

BA_F
1/100 (A3L)
20210318

Niv. Kelder

Nieuwe toestand

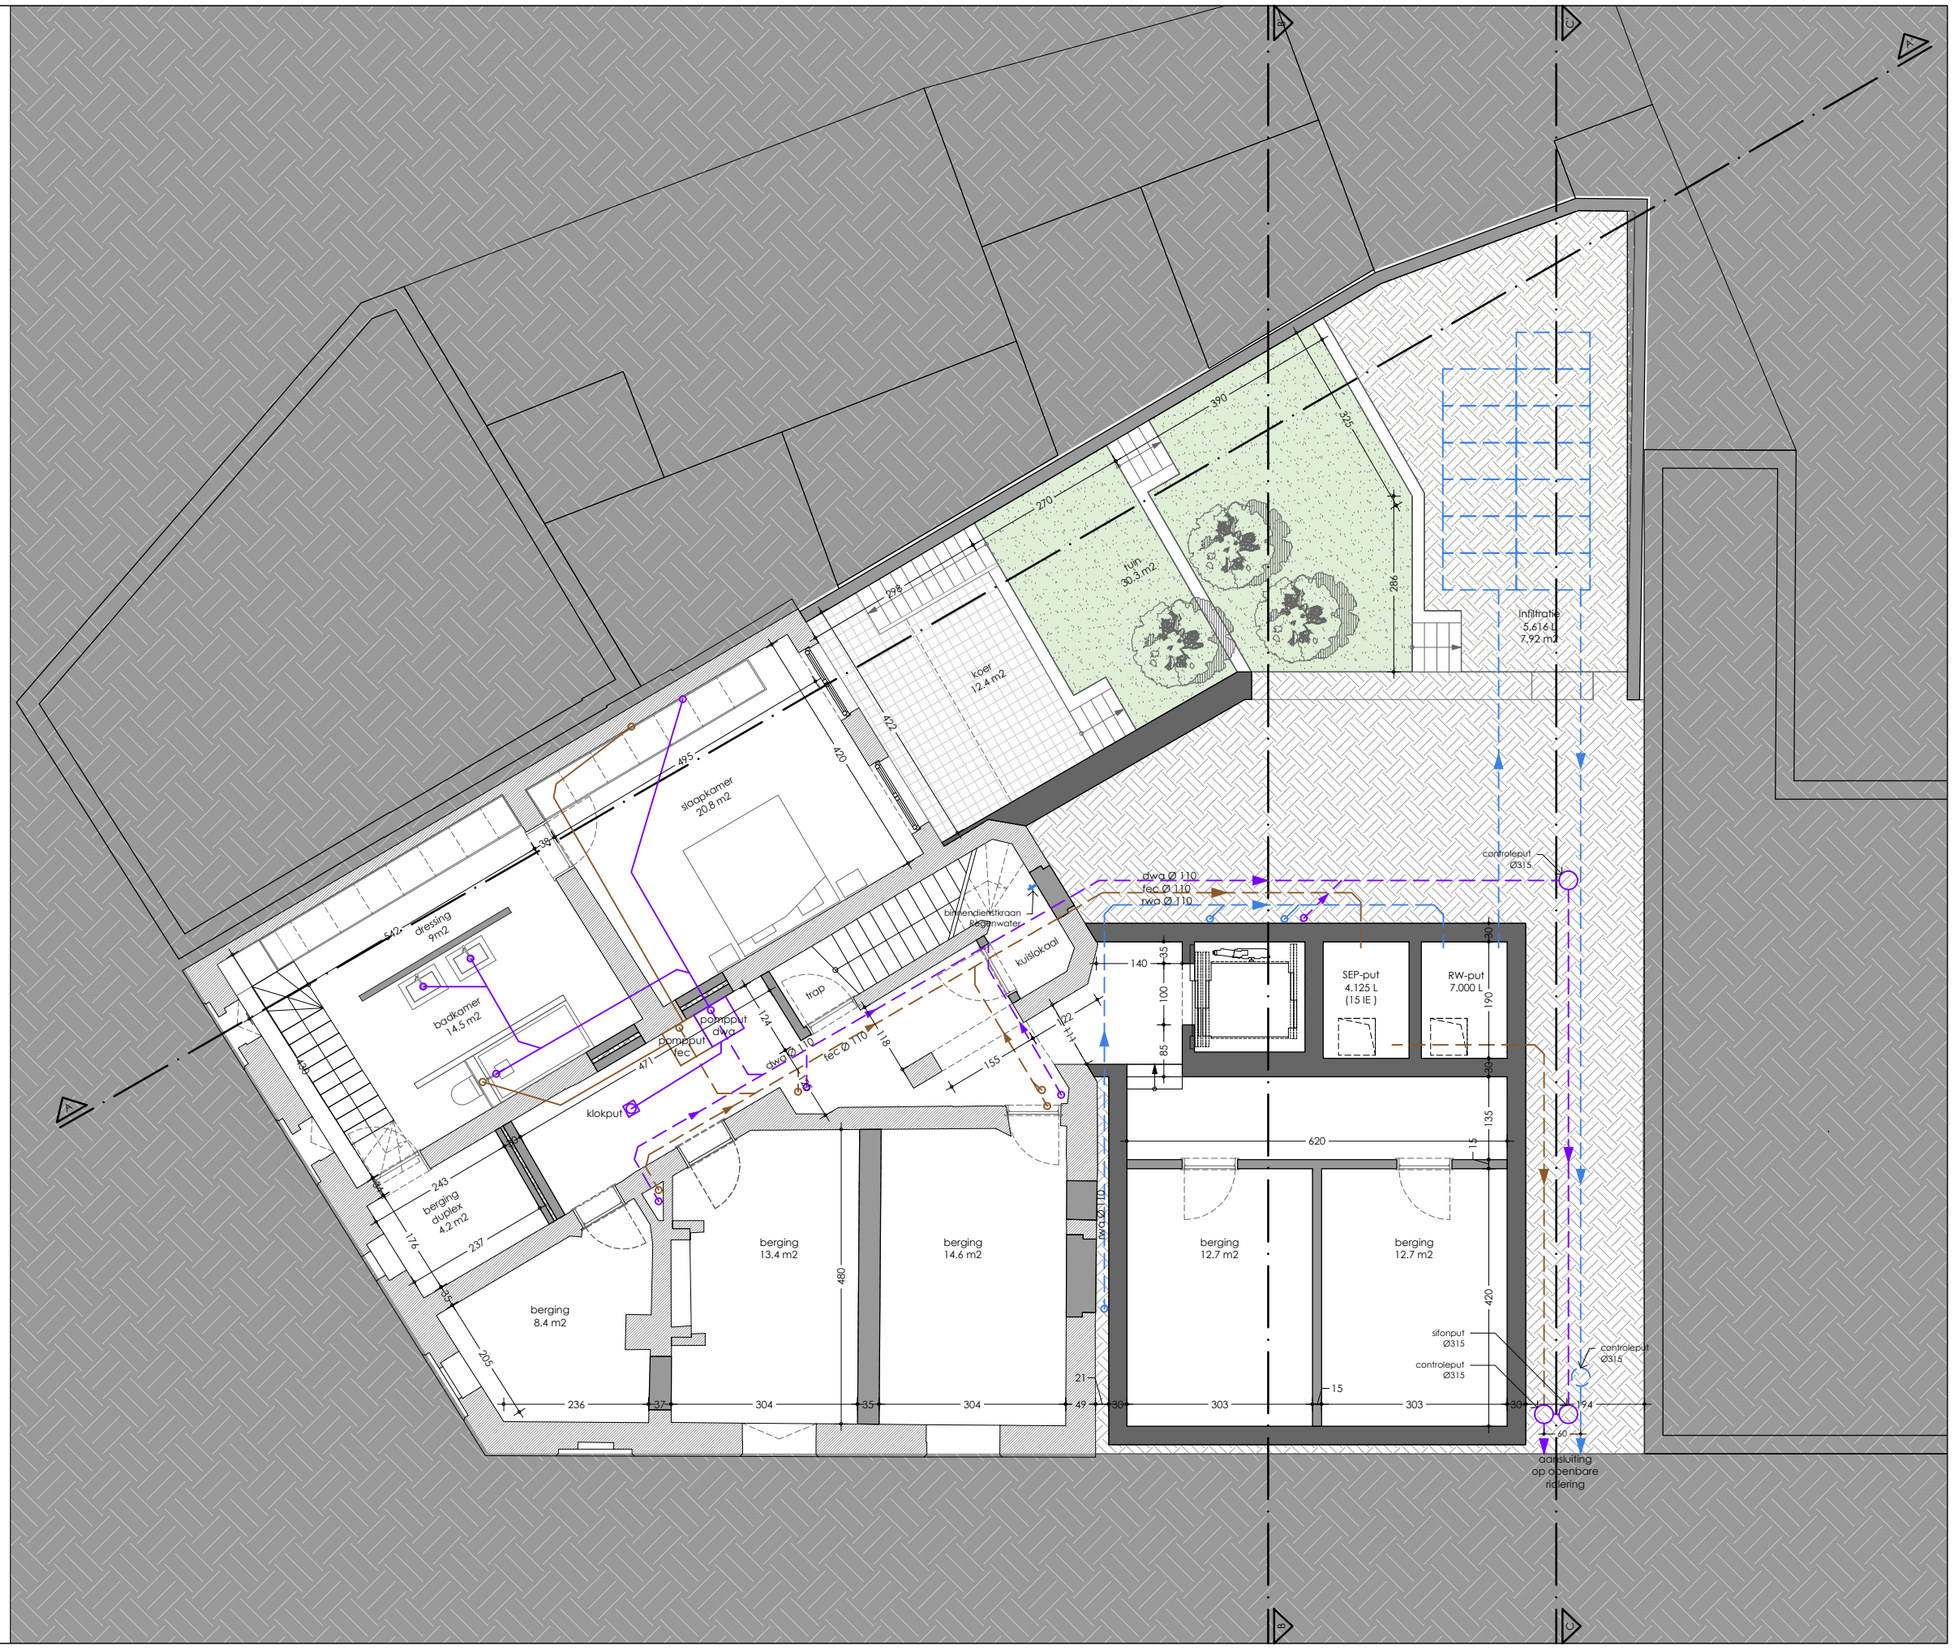

MOEA
architectural
designstudio


0 0,5 1 2 3 4 5m

1901 **C12K**
Bouwaanvraag
Niv. GLV

BA_F
1/100 (A3L)
20210318


Niv. GLV

Nieuwe toestand

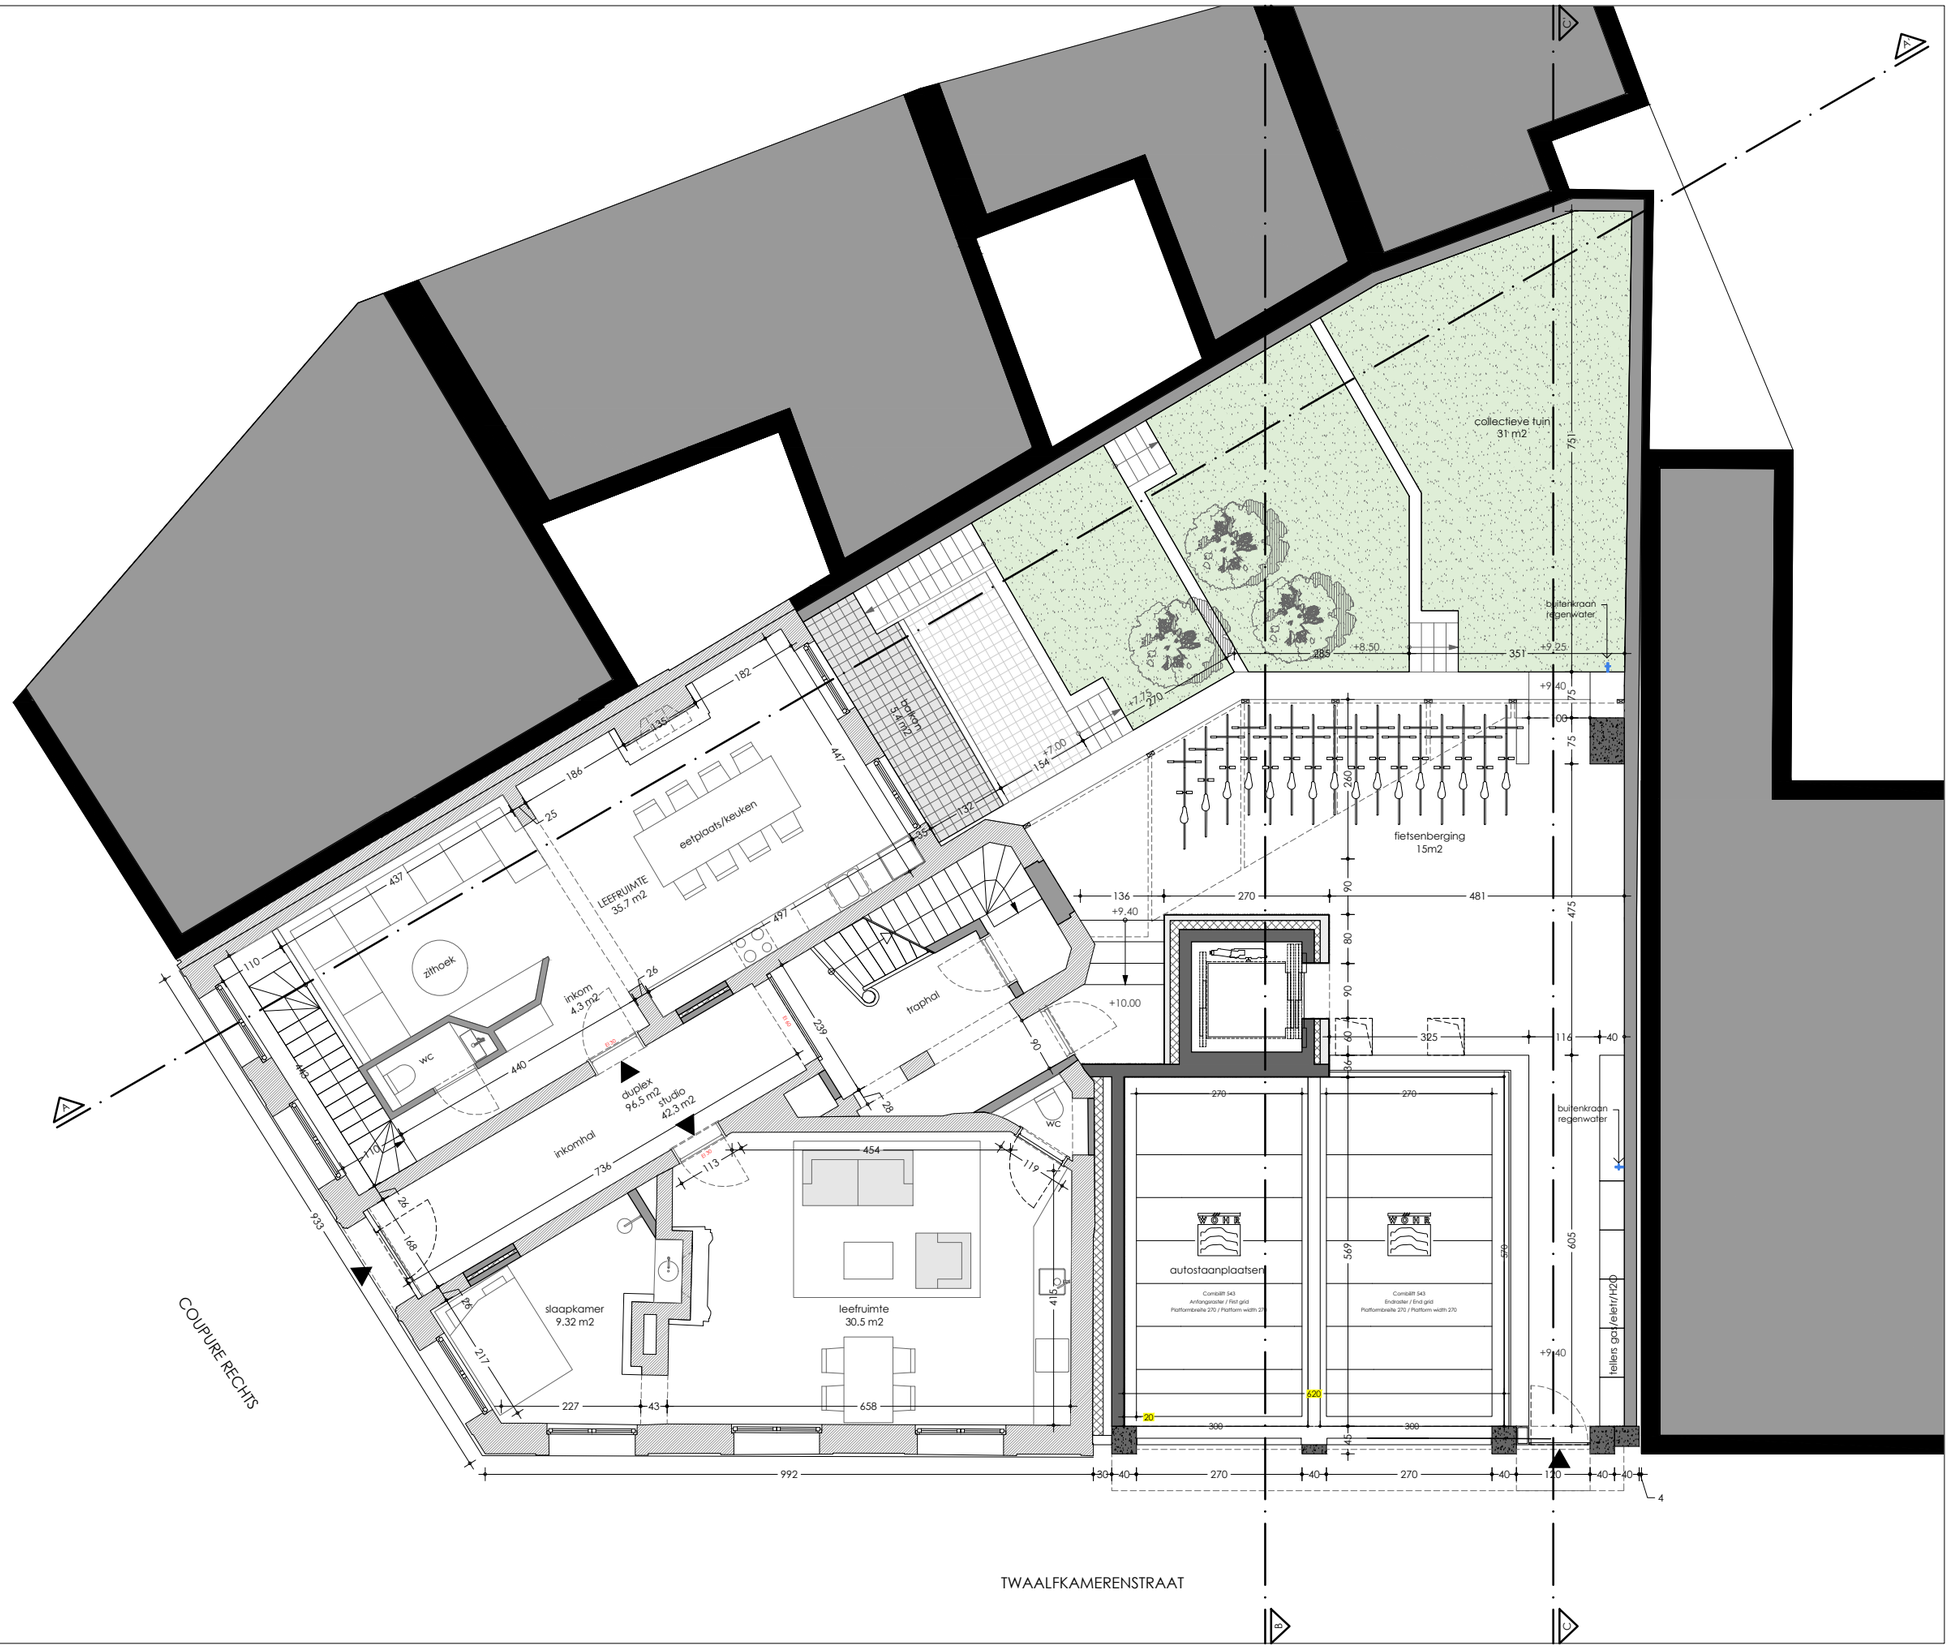

Niv. +1

Nieuwe toestand

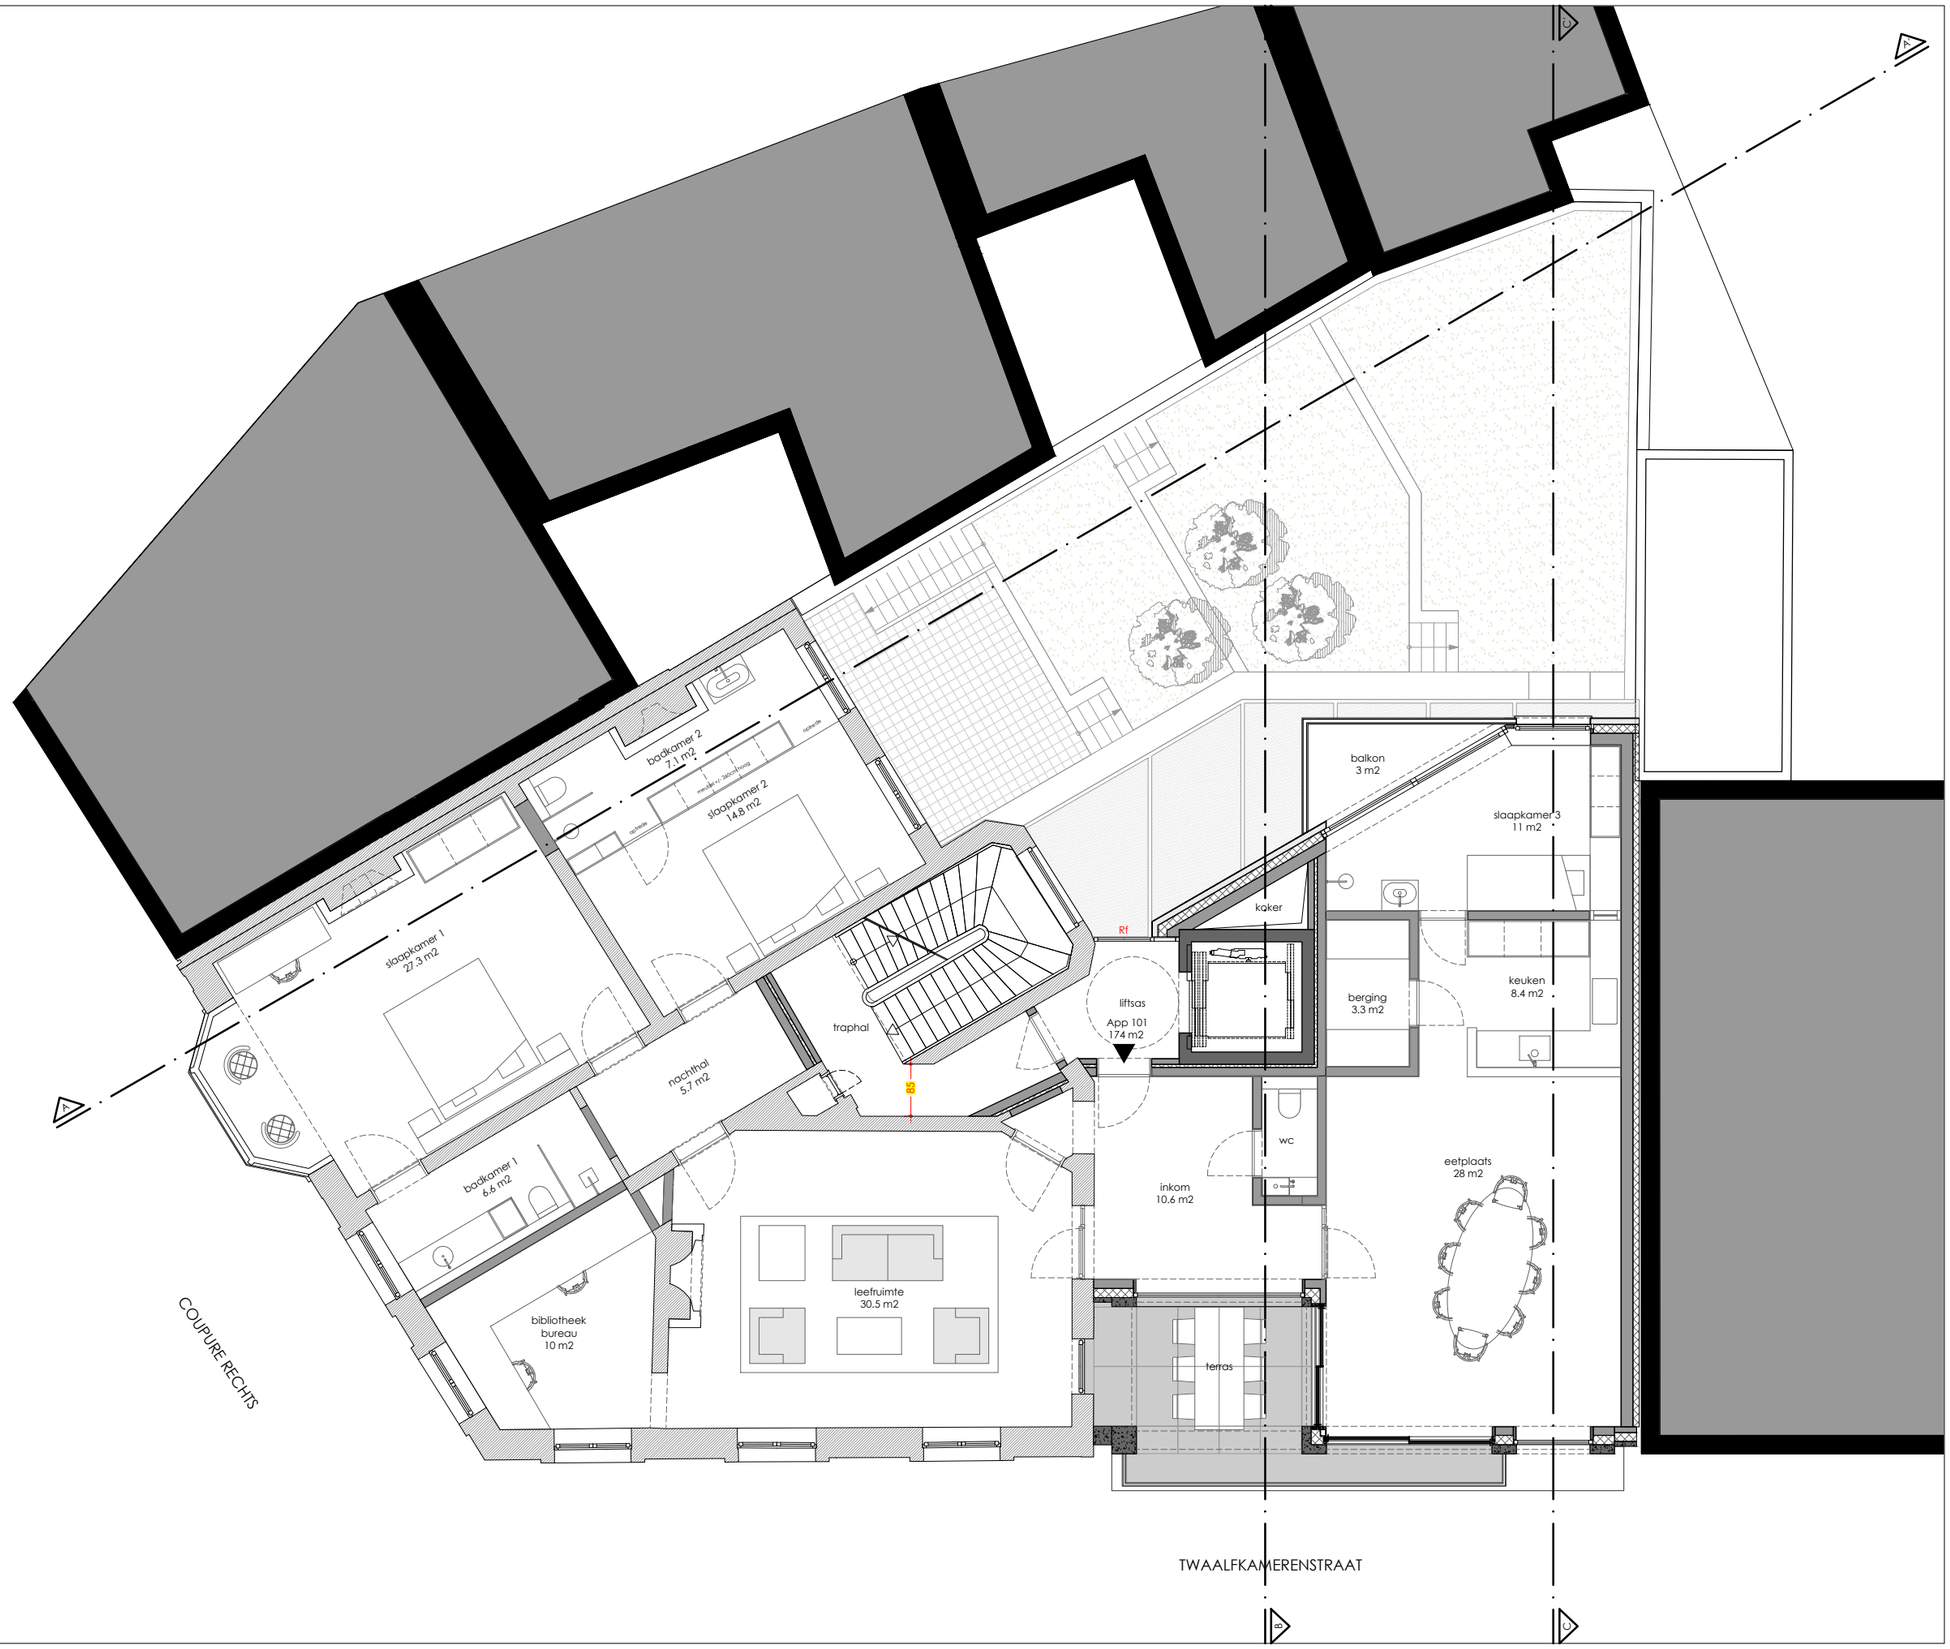

MOEA
architectural
designstudio


0 0,5 1 2 3 4 5m

1901 **C12K**
Bouwaanvraag
Niv. +2

BA_F
1/100 (A3L)
20210318

Niv. +2

Nieuwe toestand

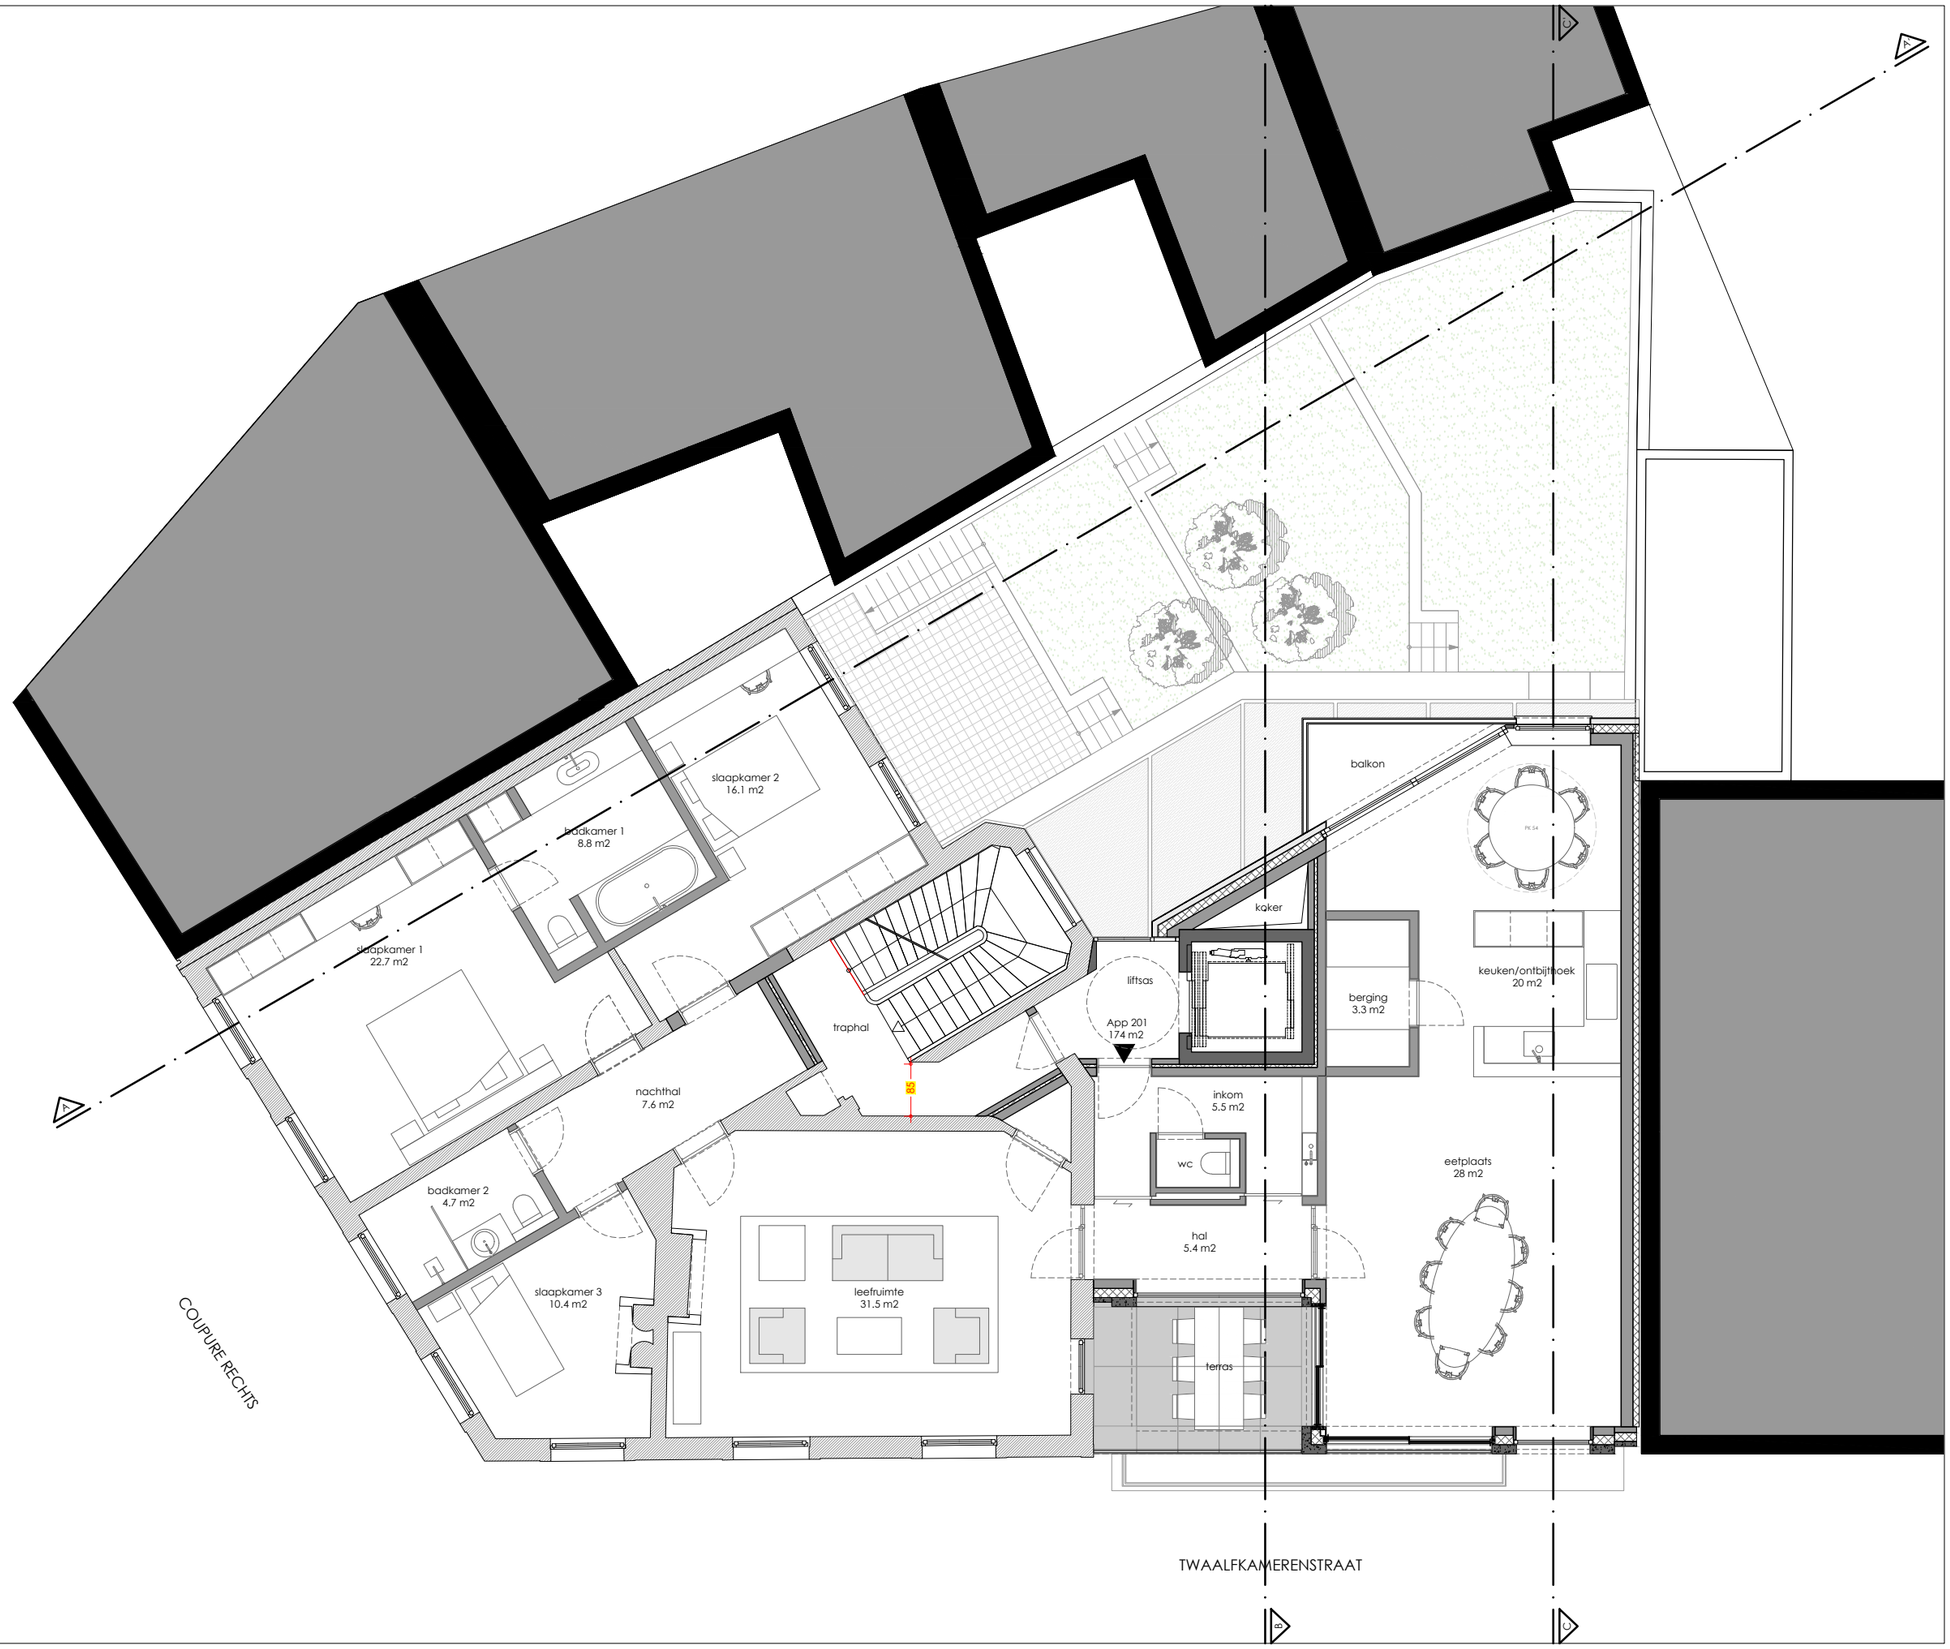

MOEA
architectural
designstudio


0 0,5 1 2 3 4 5m

1901 **C12K**
Bouwaanvraag
Niv. +3

BA_F
1/100 (A3L)
20210315

Niv. +3

Nieuwe toestand

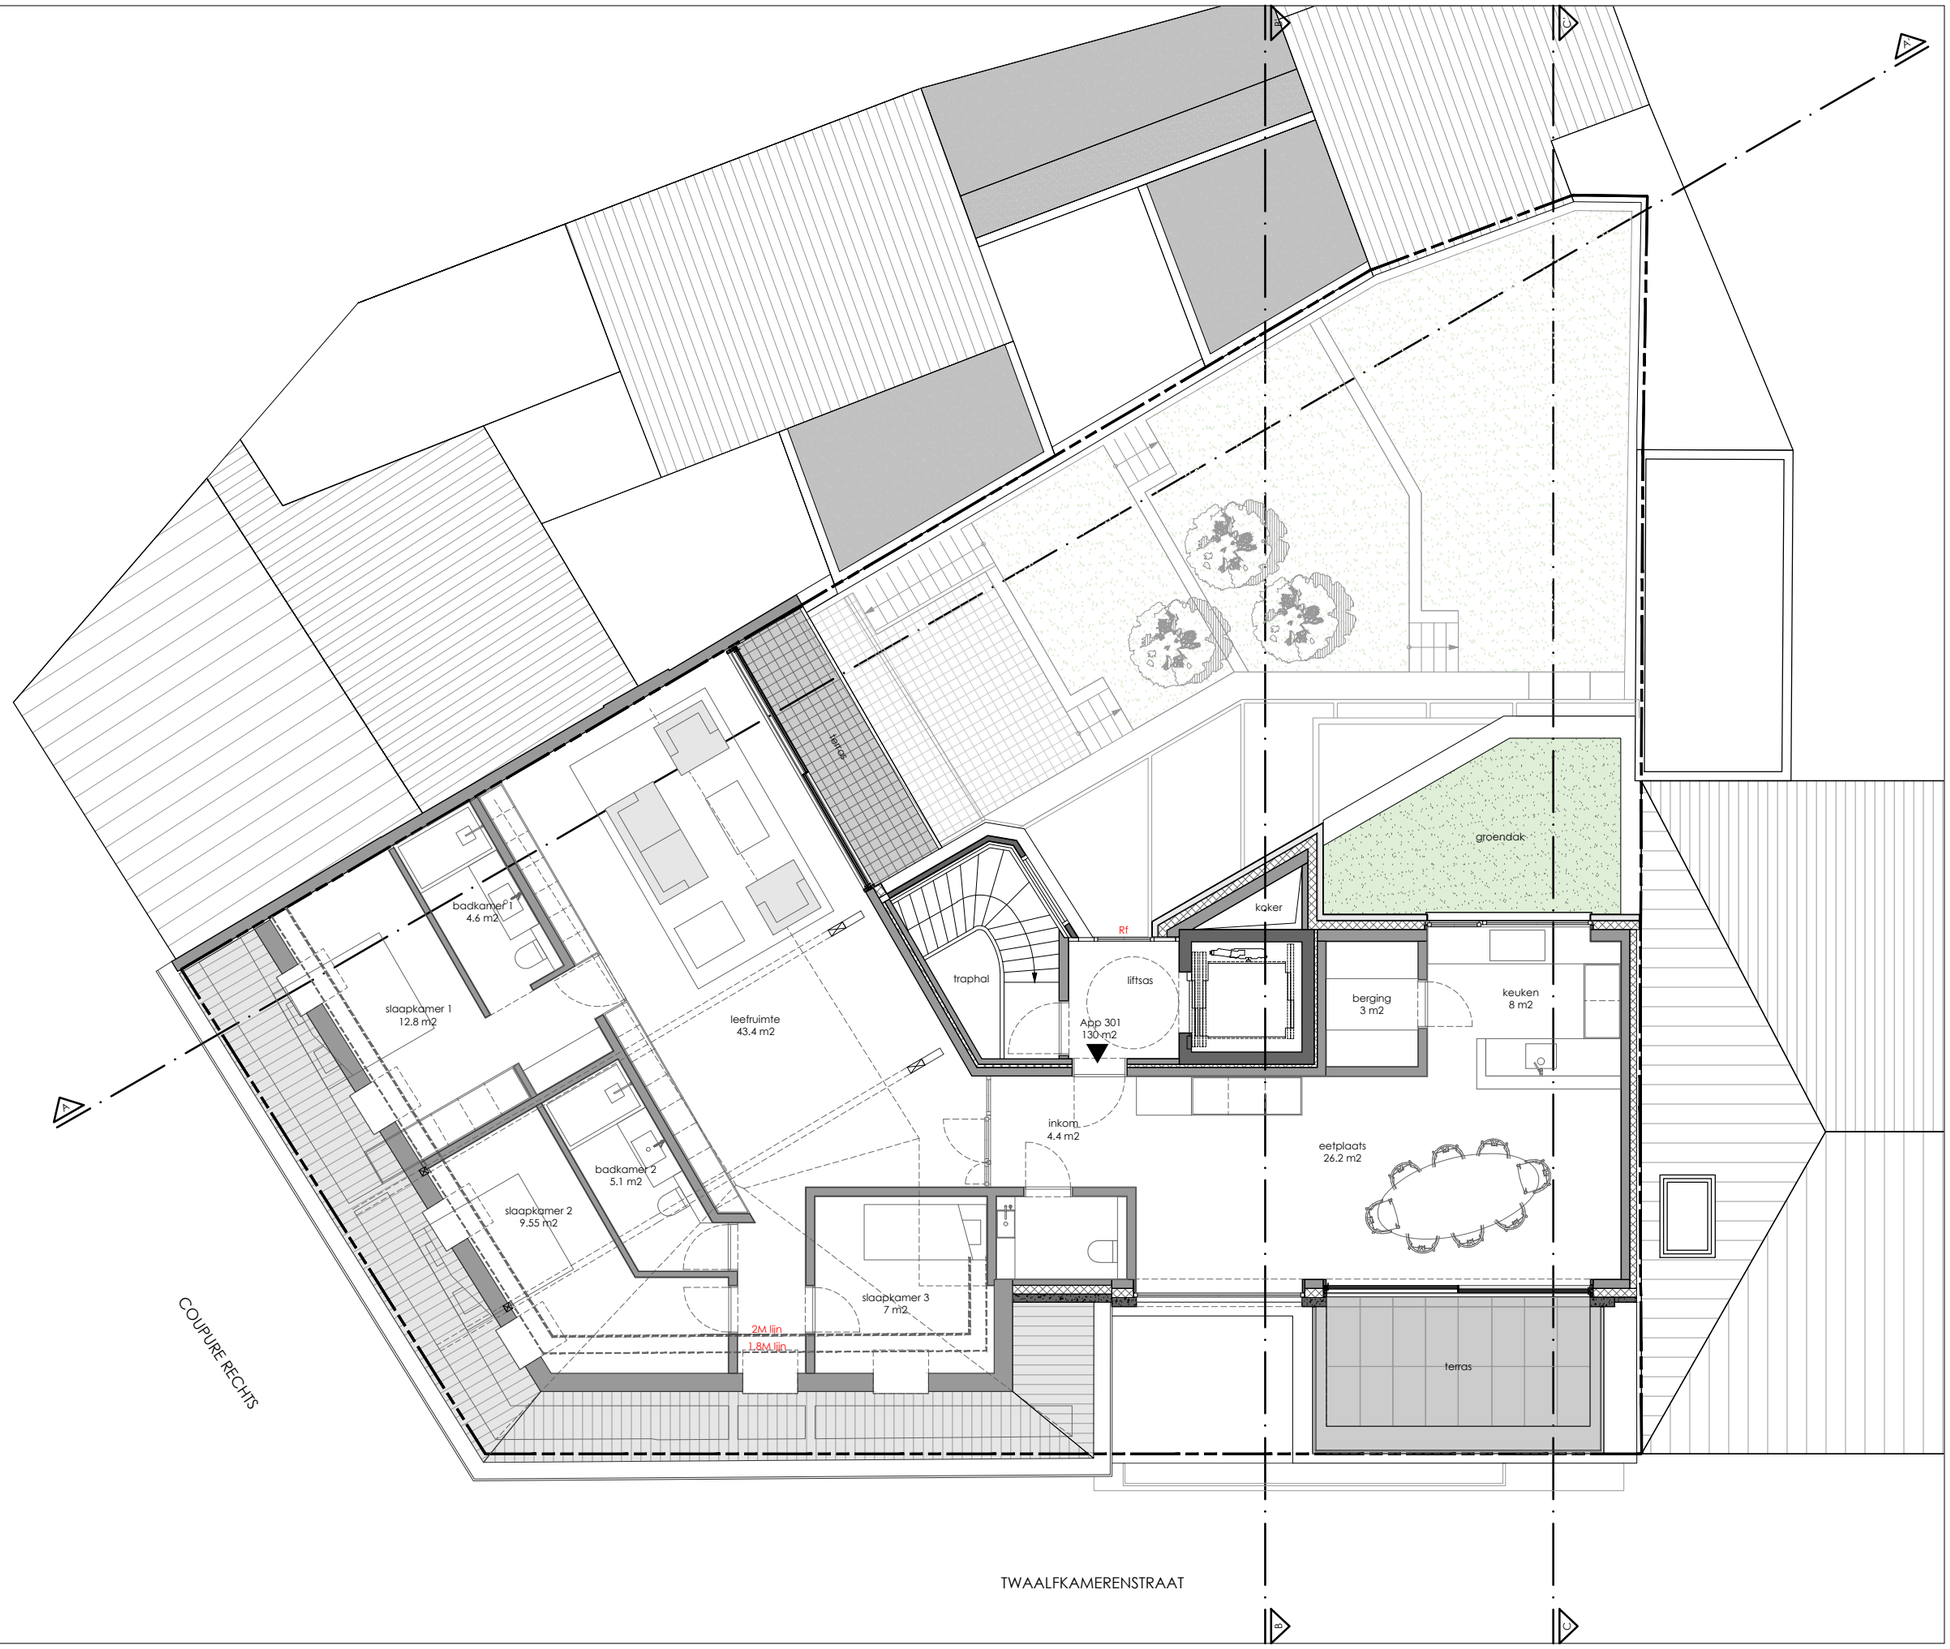

MOEA
architectural
designstudio


0 0,5 1 2 3 4 5m

1901 **C12K**
Bouwaanvraag
Niv. DAK

BA_F
1/100 (A3L)
20210318


Niv. Dak

Nieuwe toestand

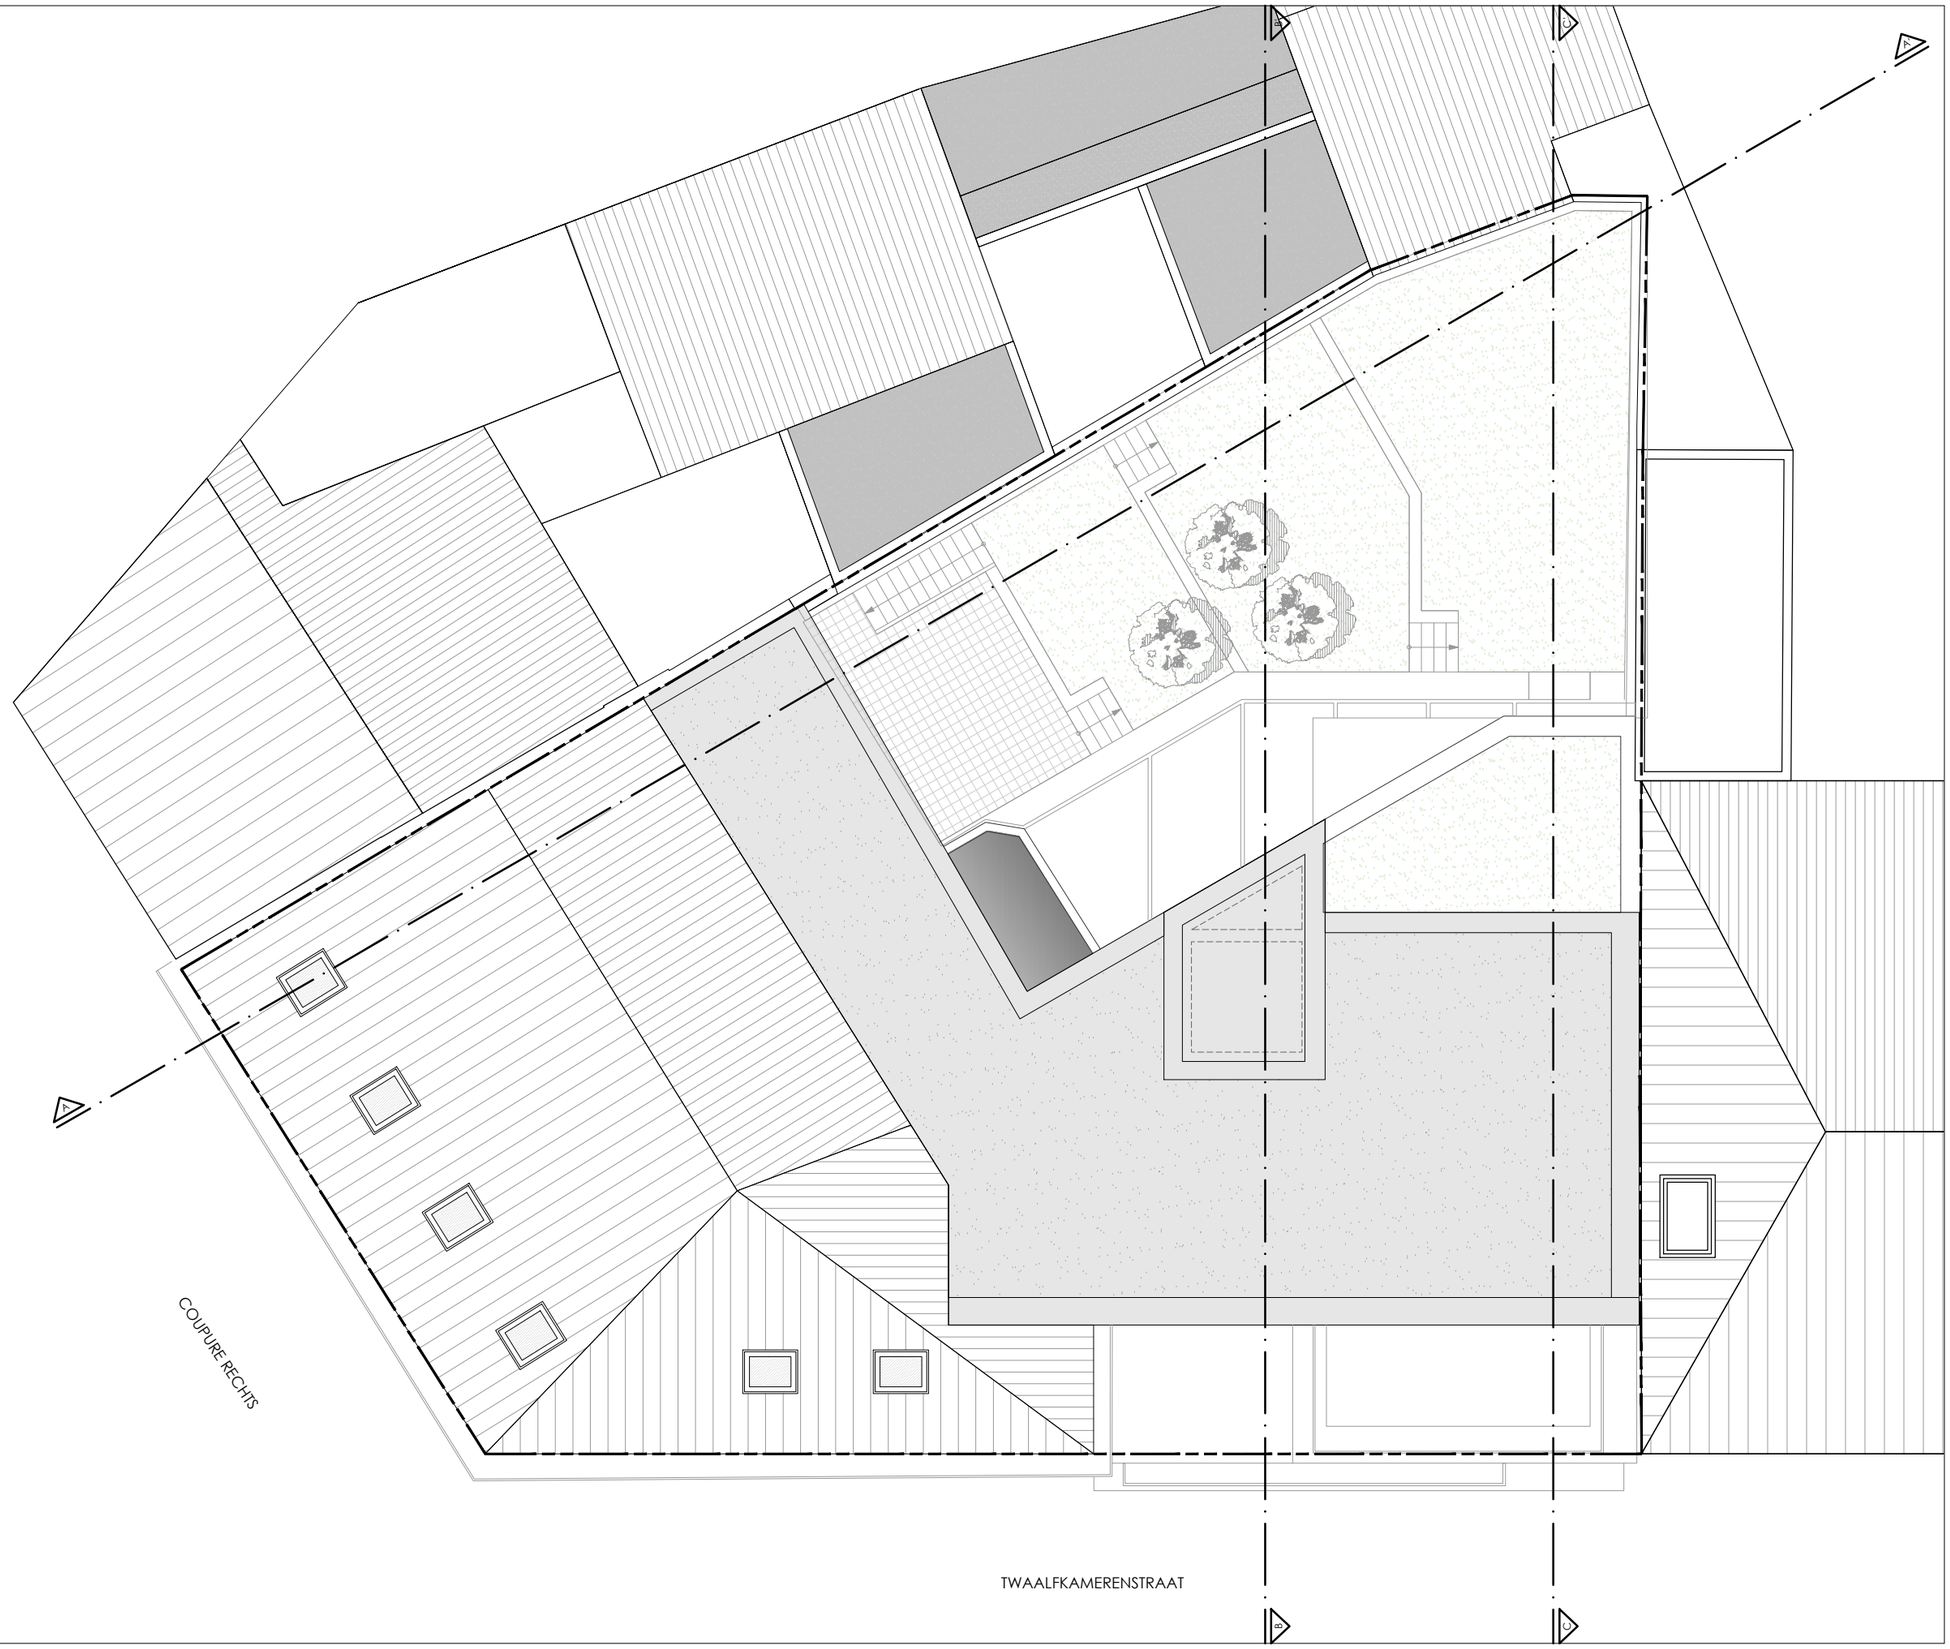


SNEDE AA

Nieuwe toestand

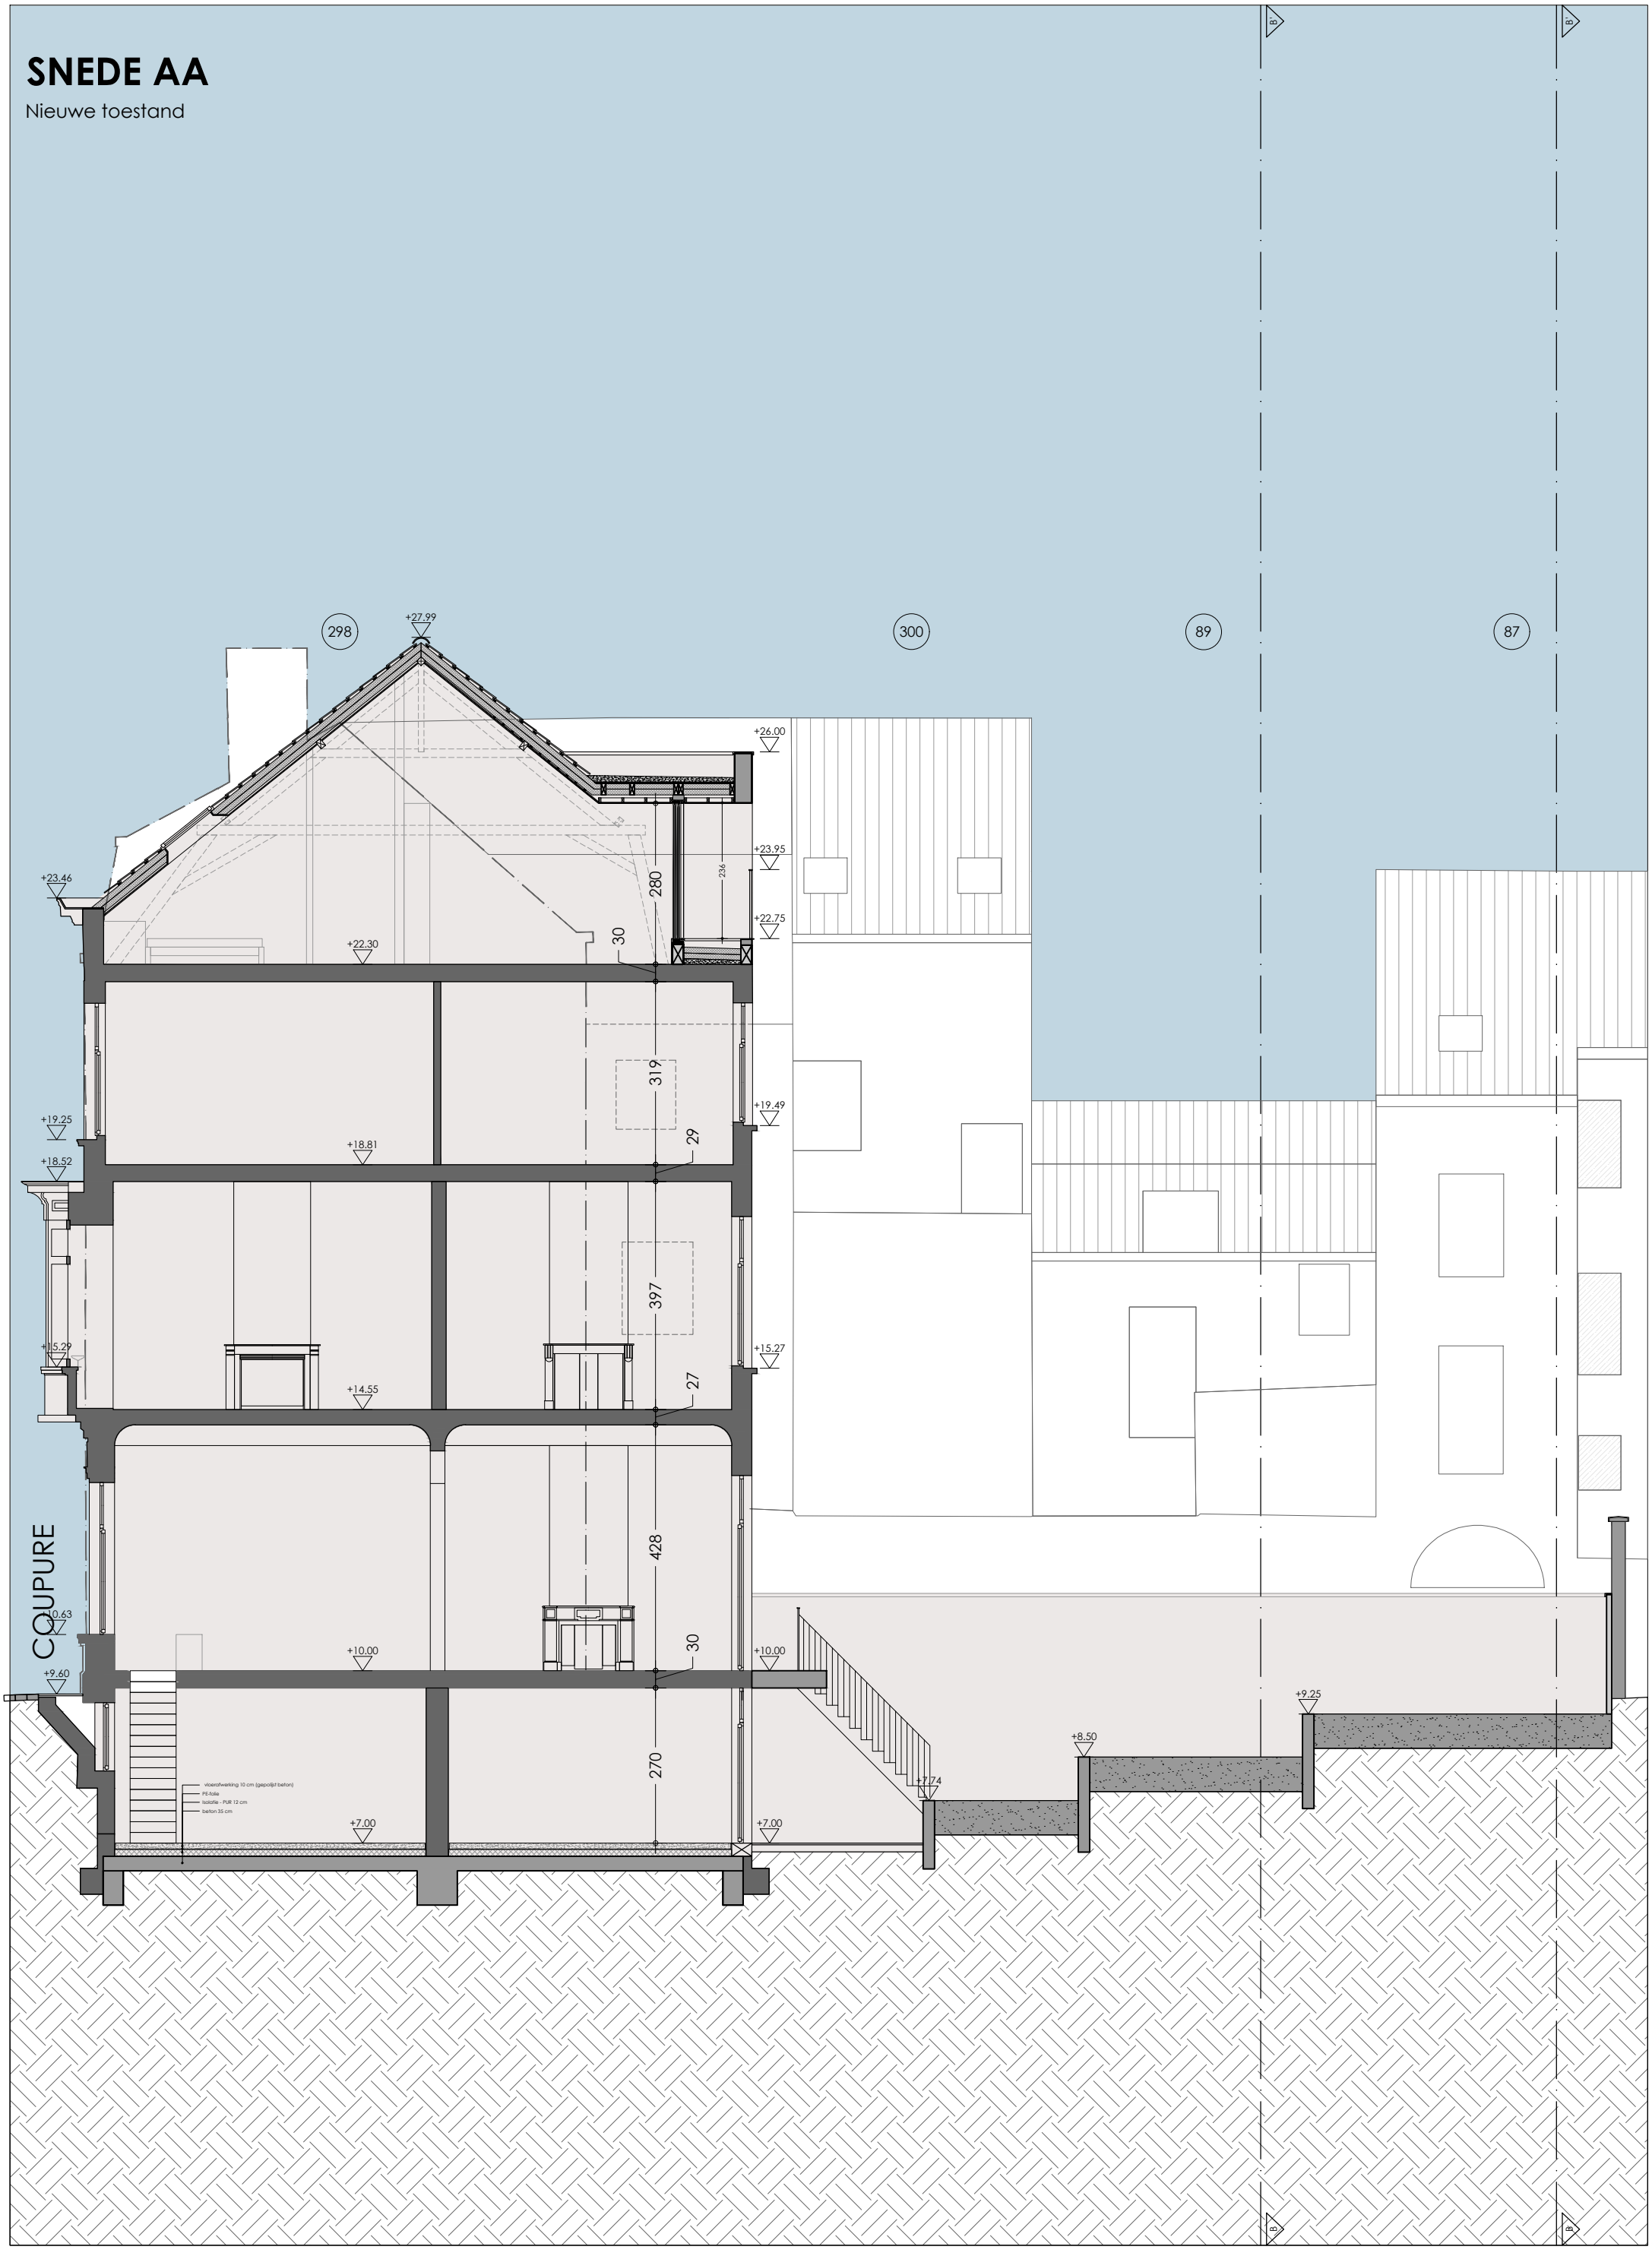


SNEDE BB

Nieuwe toestand

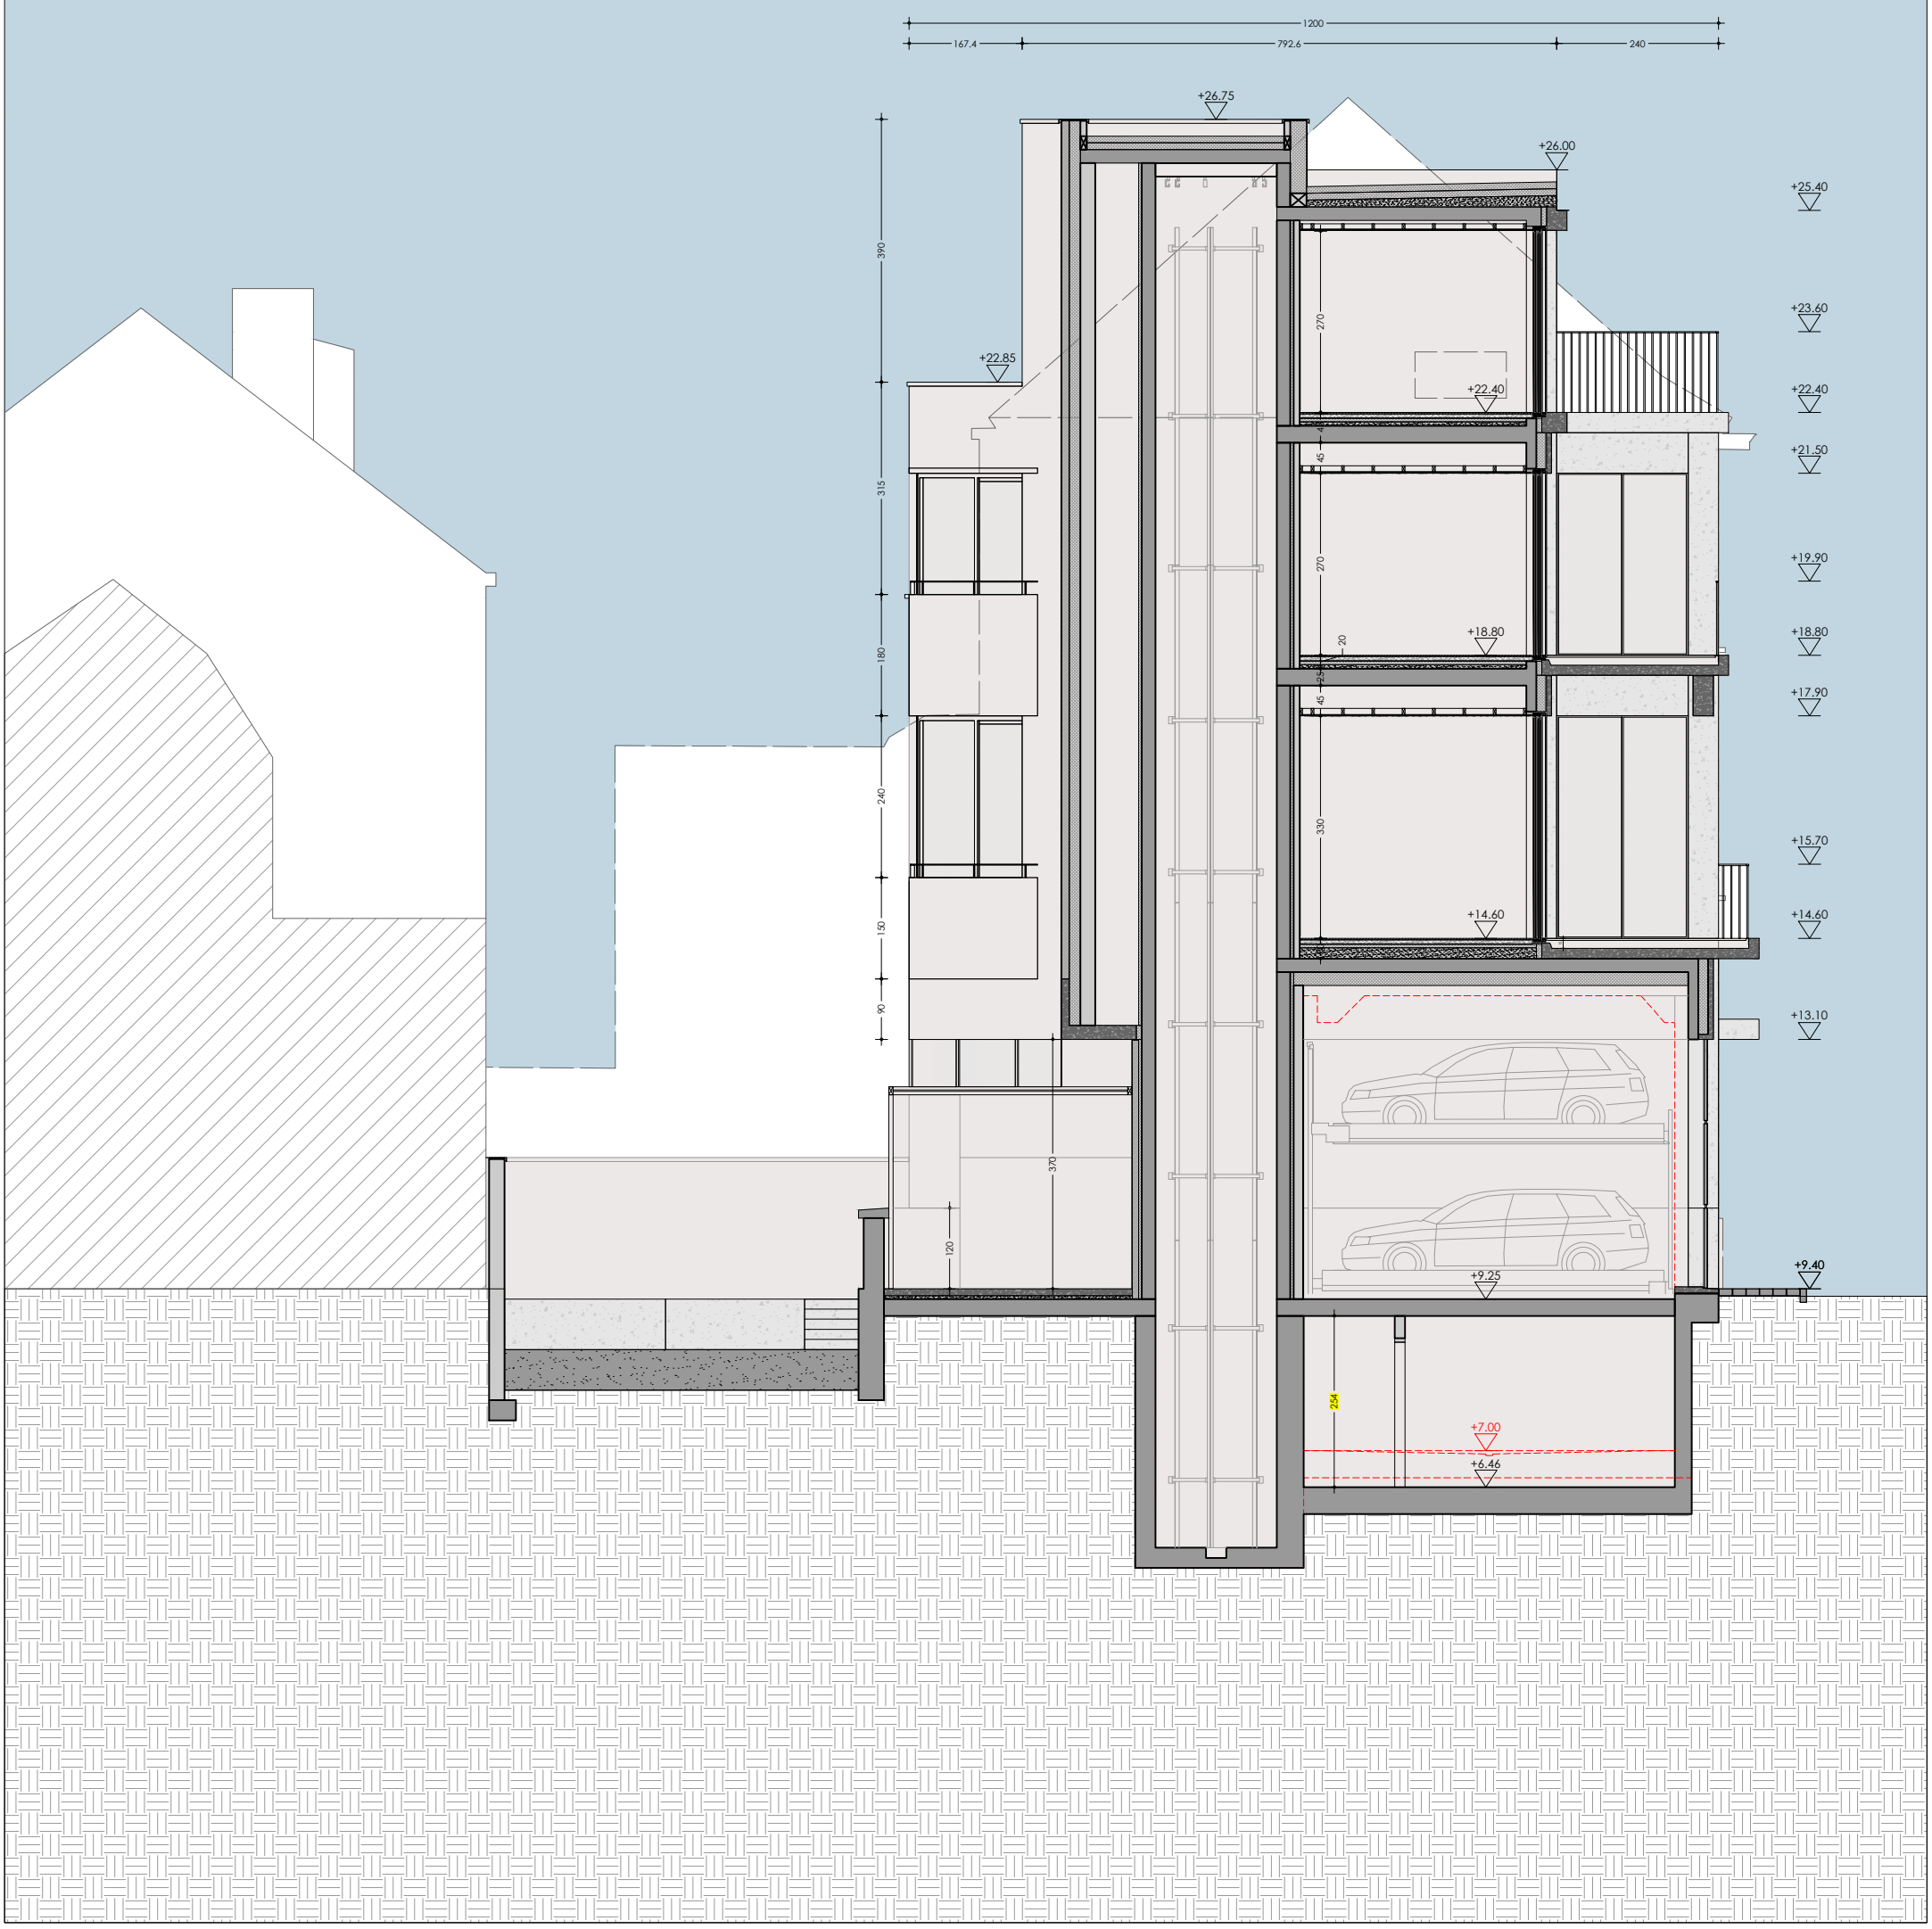

SNEDE CC

Nieuwe toestand

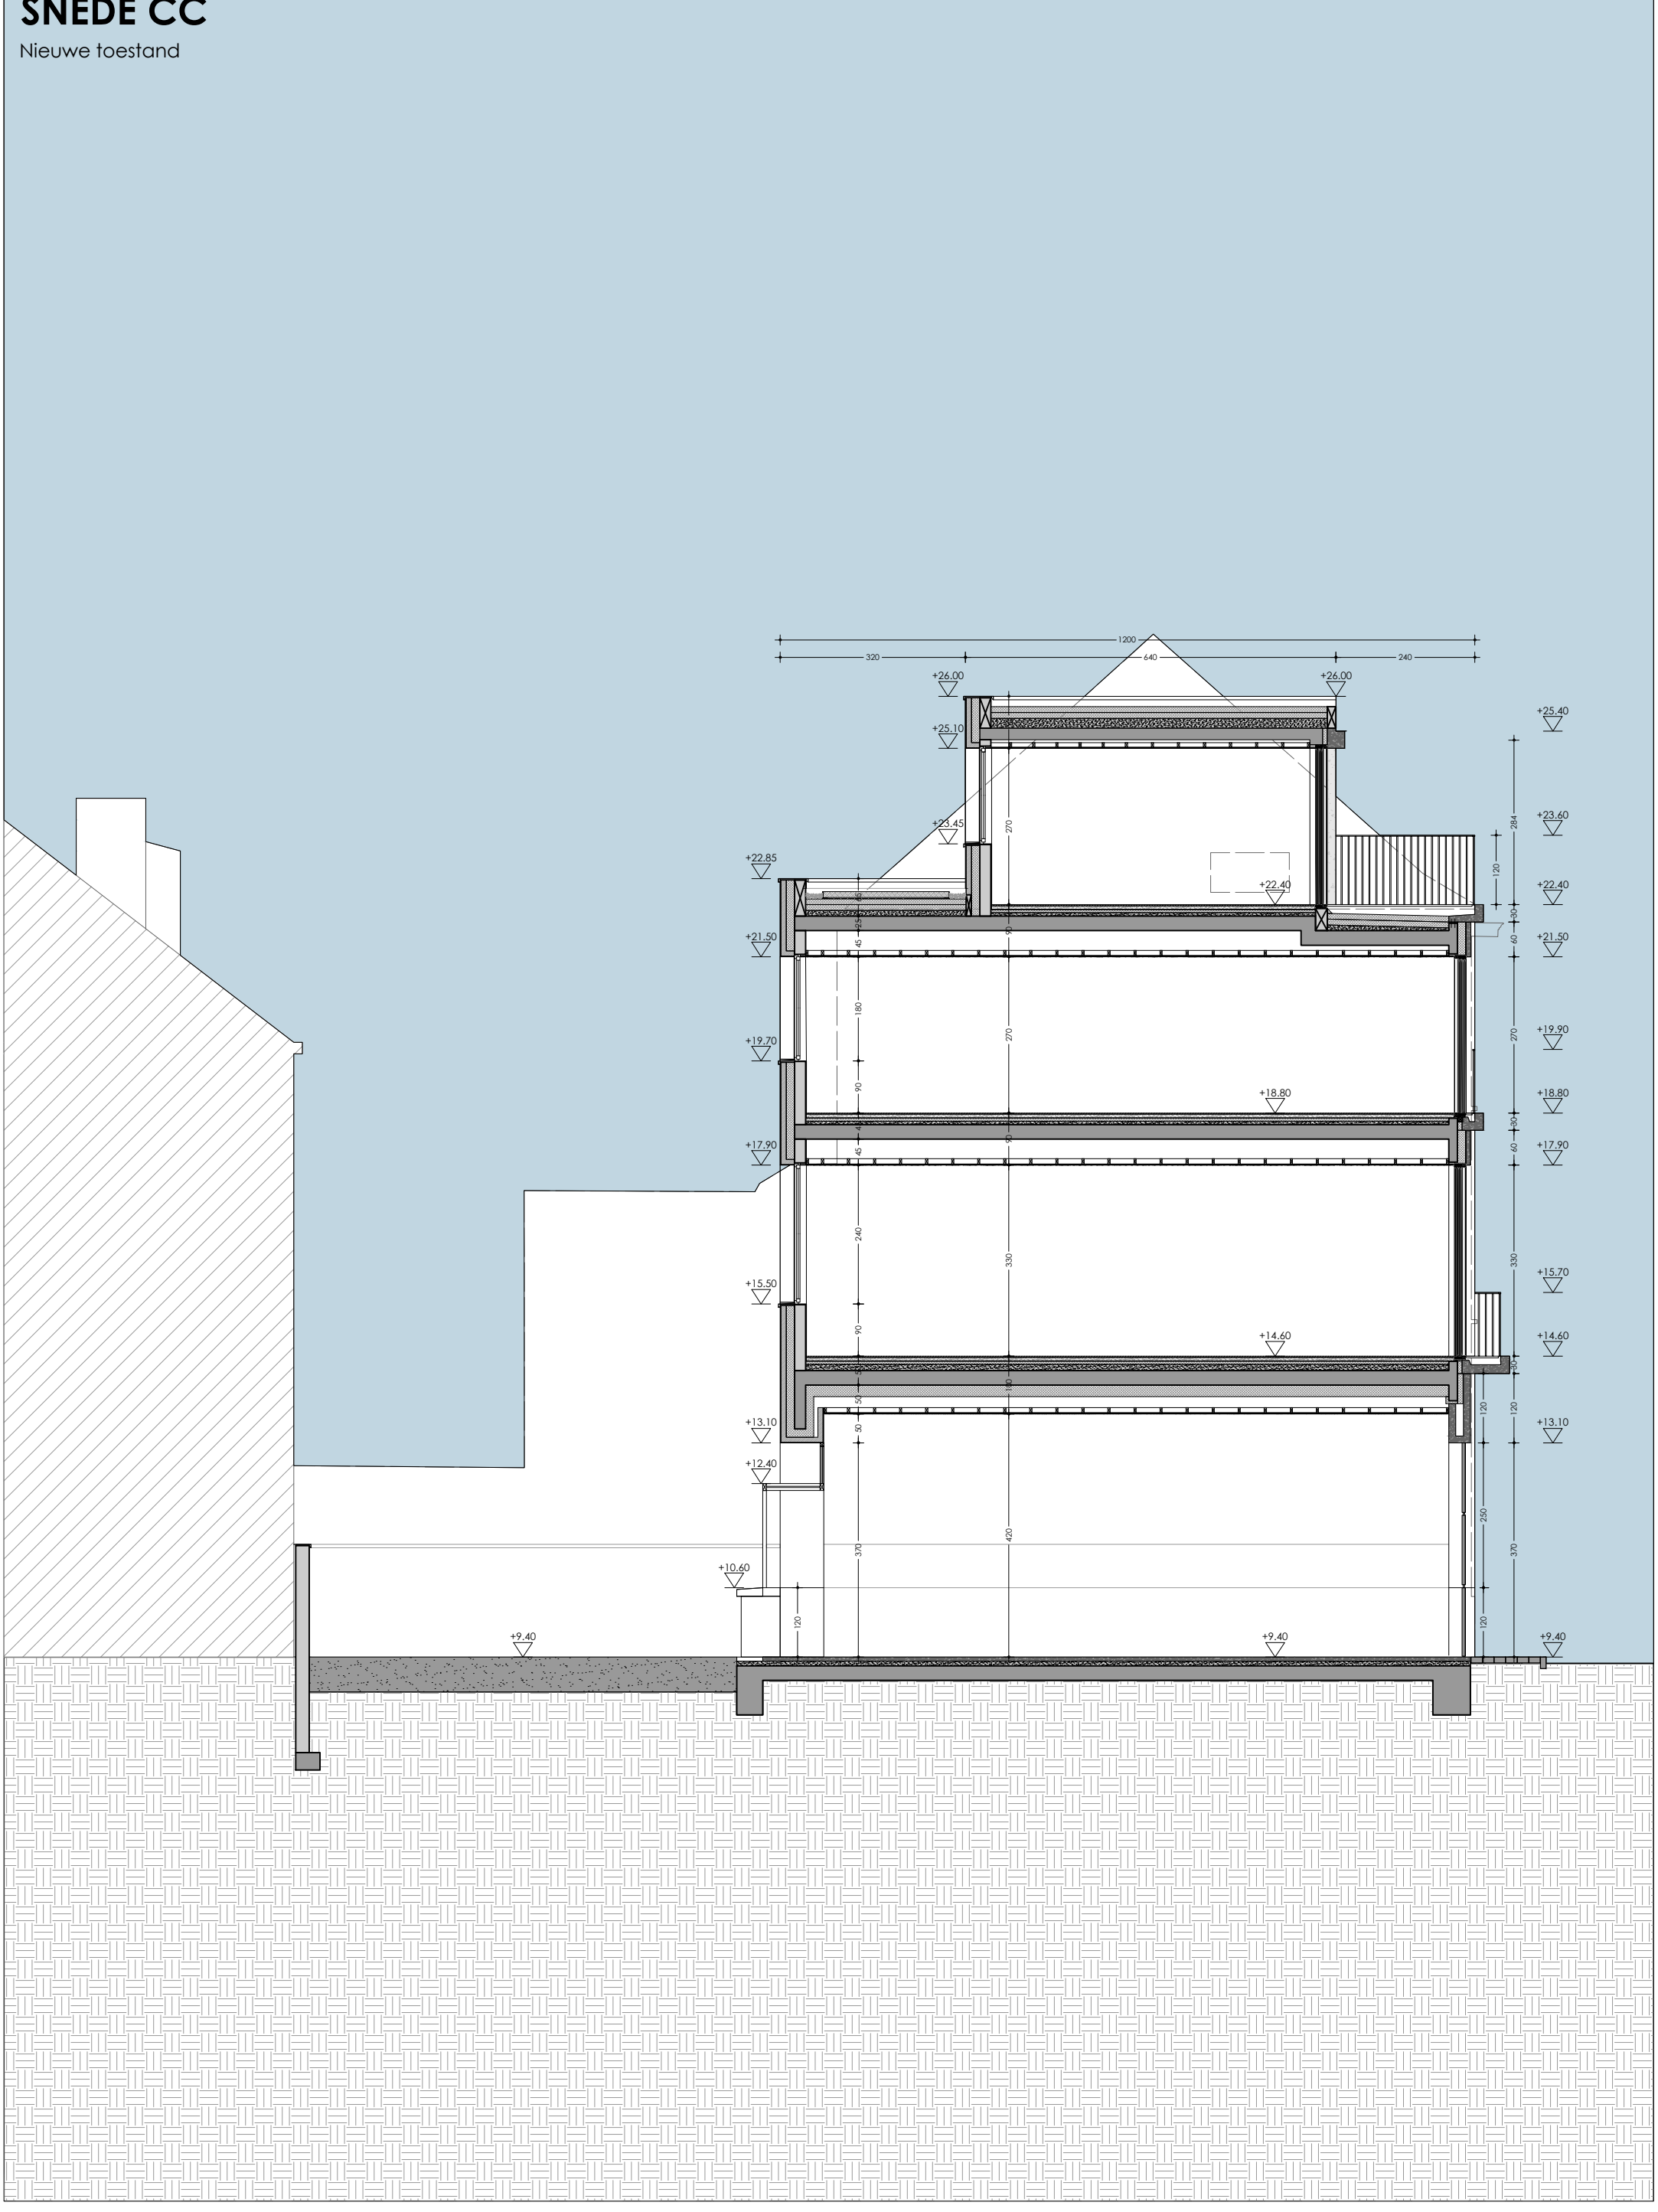

MOEA
architectural
designstudio


0 1 2 5 10m

1901 **Coupure 12K**
Nieuwe Toestand
Terreinprofiel

T_N_01
1/200 (A3L)
20210319

Terreinprofiel

Nieuwe toestand

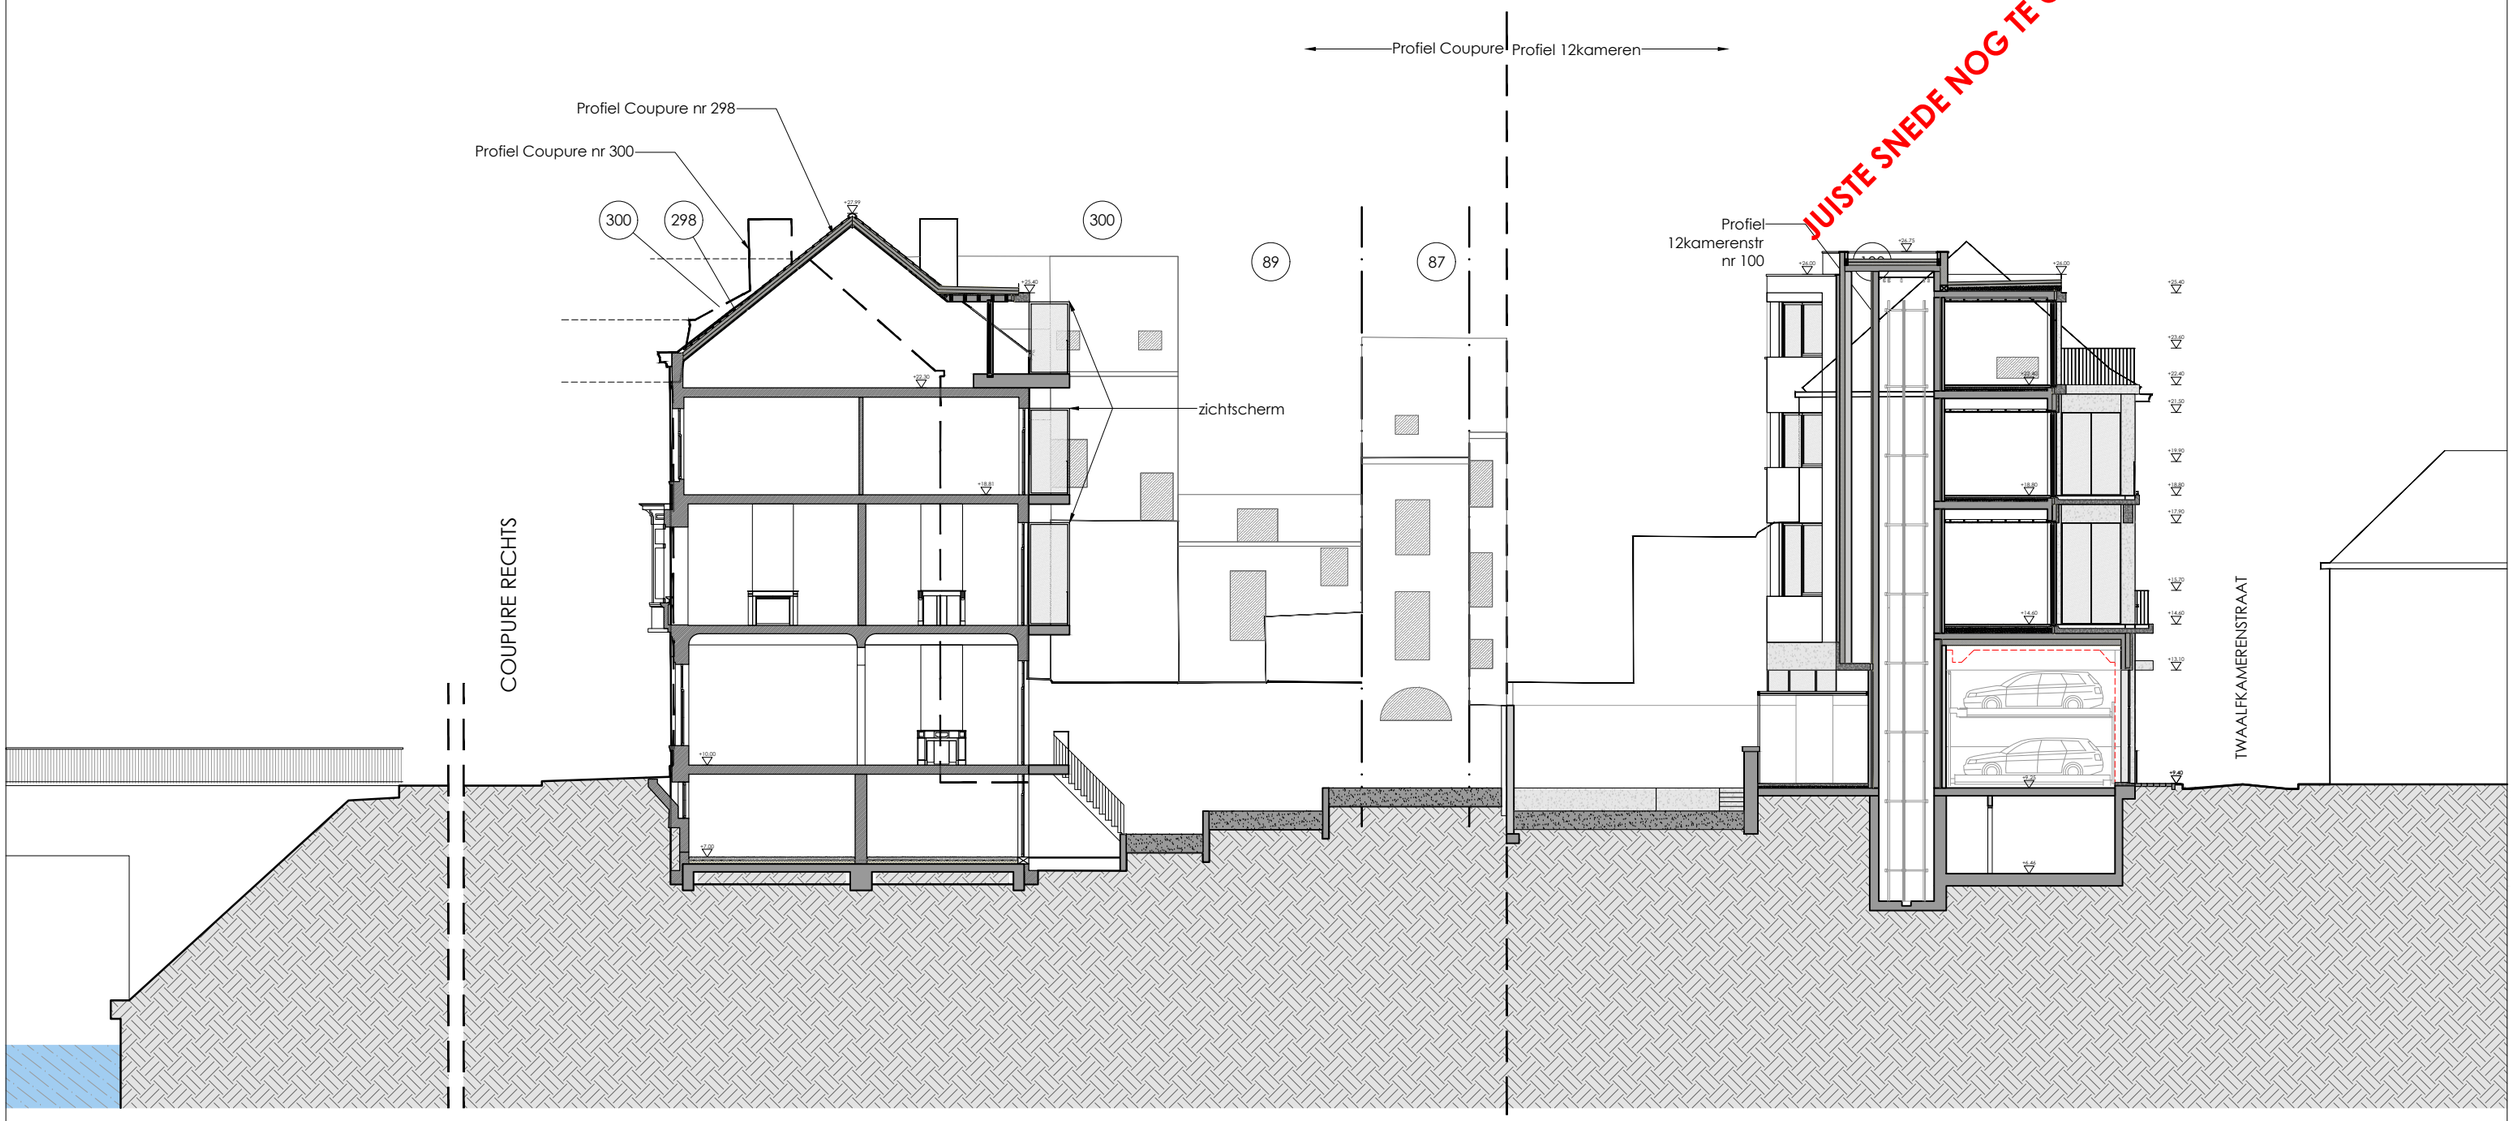

TERREINPROFIEL

Nieuwe Toestand
Schaal 1/200