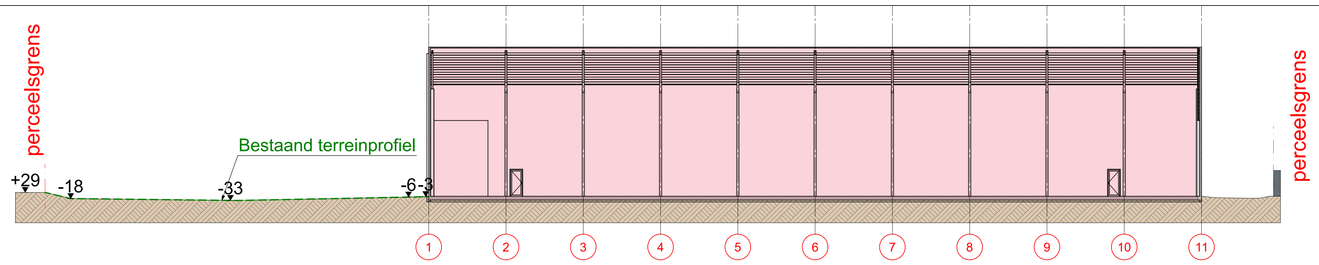

Terreinprofiel A : bestaand 1:200

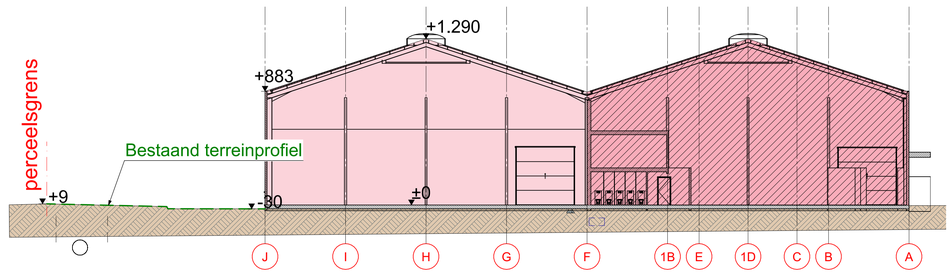

Terreinprofiel B : bestaand 1:200

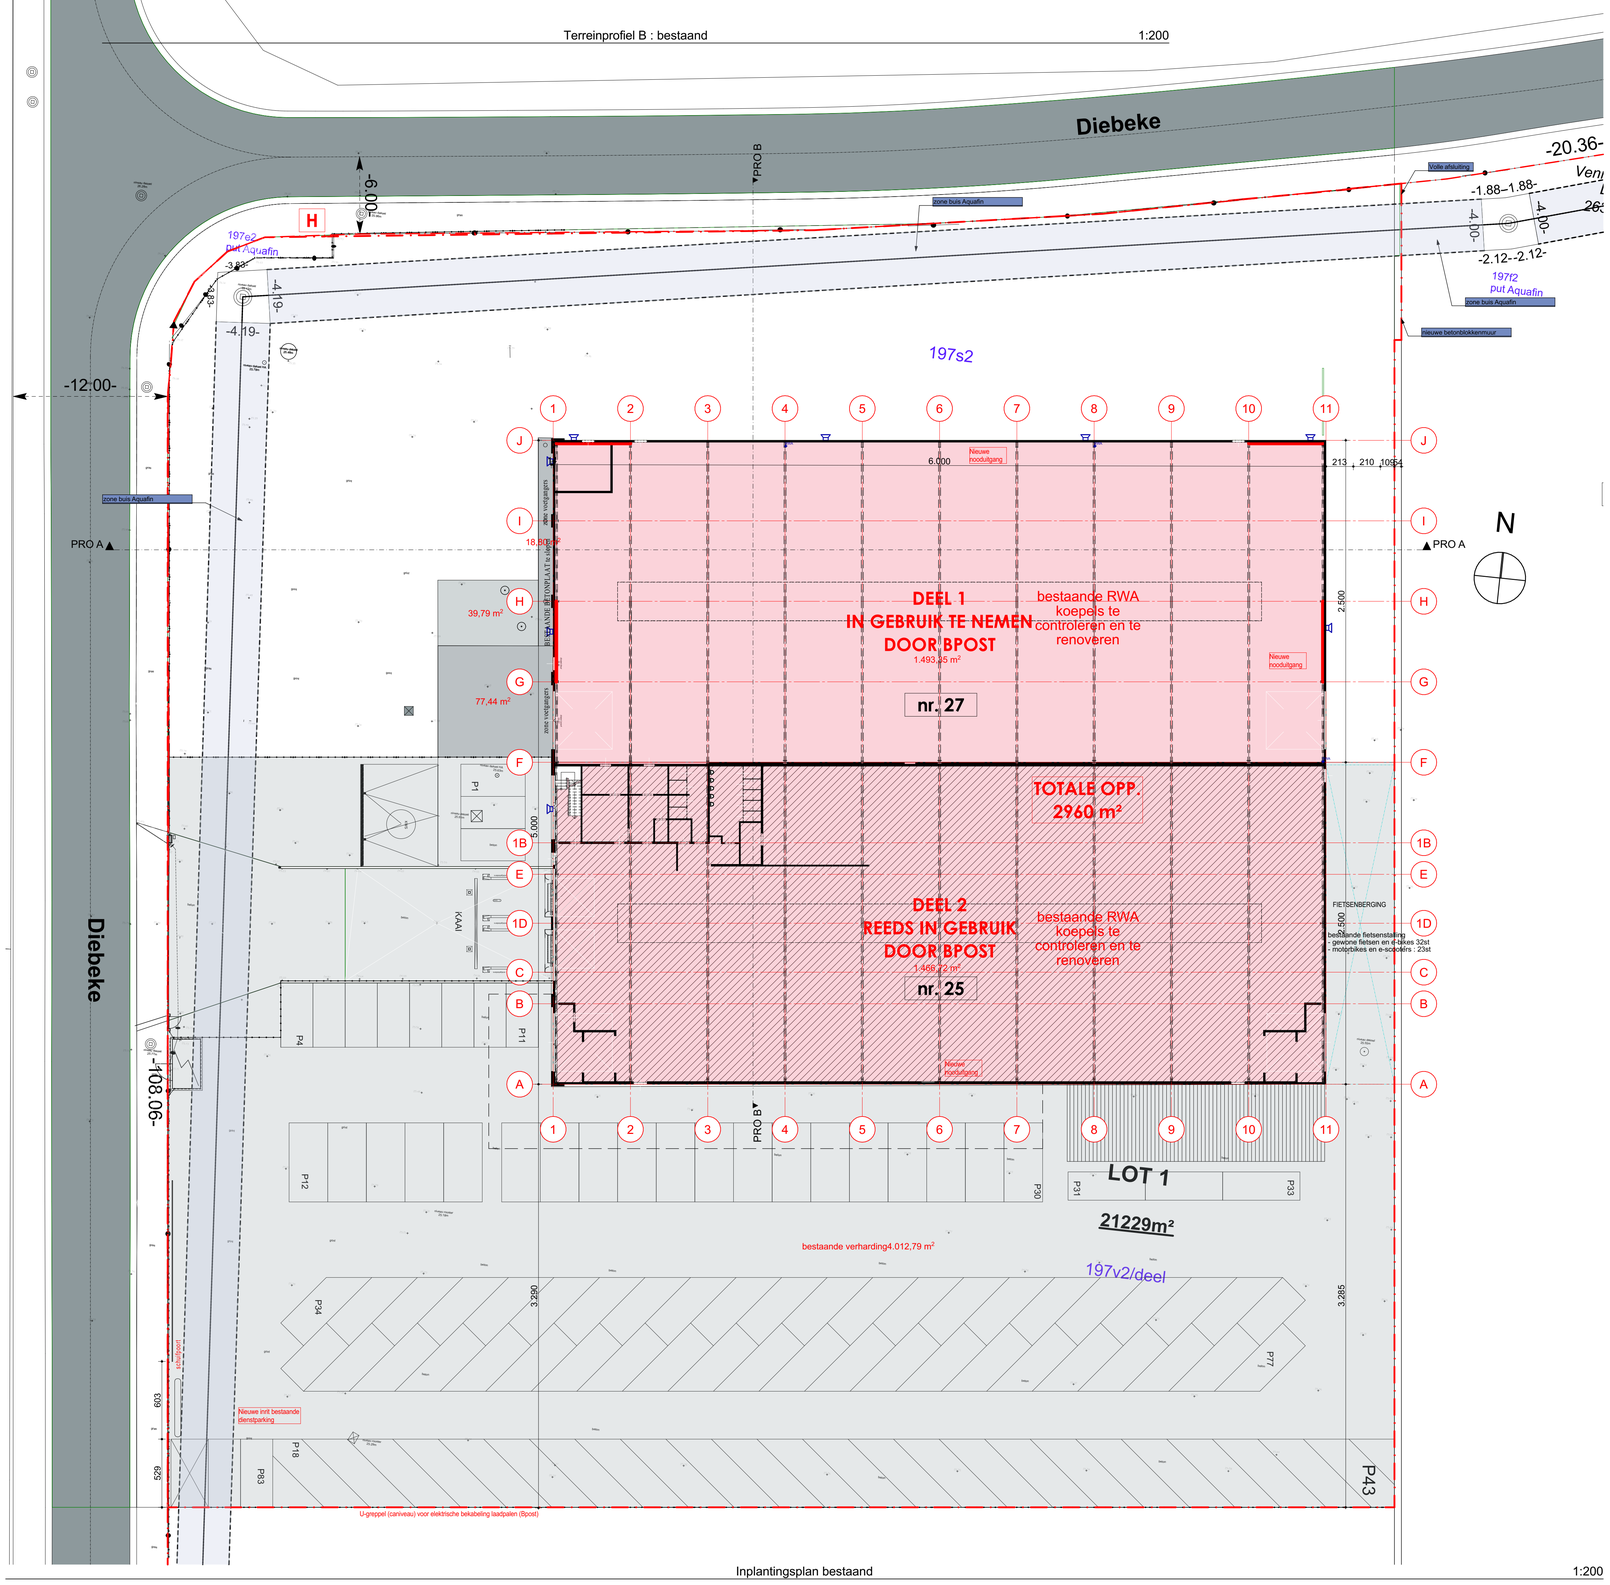

Inplantingsplan bestaand 1:200

LEGENDE INPLANTING

- Perceelsgrens
- Aanpalende bebouwing
- Industrieel pand in gebruik - her in te richten
- Industriëel pand te verbouwen
- Bestaande parking gebouw nr. 25
- Nieuw aan te leggen verharding nr.27: KWS
- Nieuw aan te leggen verharding nr. 27: Betondallen + grind
- Zone buis Aquafin
- Grasperk
- As van de weg

provincie stad	**Oost-Vlaanderen** **Geraardsbergn**
ontwerp	**2045-Solva-bedrijfsgebouw** **gebouw parking**
bouwplaats	Diebeke 25-27 9500 Geraardsbergn 7e AFD. Sectie A nr. 197 s2, 197 v2 deel
bouwheer	SOLVA Gentsesteenweg 1B 9520 Sint-Lievens-Houtem
blad nr. **BA/1/A**	**Overzichtplannen** Inplantingsplan bestaand, Terreinprofiel A : bestaand, Terreinprofiel B : bestaand, Legende
doss. nr. **2045**	schaal 1:200 — datum 21/04/2021
architect	DAT ARCHITECTEN BURO info@dat-architectenburo.be Trapstraat 8/5 9620 Zottegem 09 360 04 34 Stationsstraat 140 9550 Herzele 053 60 86 93

handtekeningen	voor akkoord	
de aannemer voor gelijkvormige uitvoering	DAT-architectenburo vert. door Frank De Clippel - Ivan Michiels	de bouwheer vertegenwoordigd door

bestandsnaam 2045-210426-BA.pln

Index	Datum	Wijziging