


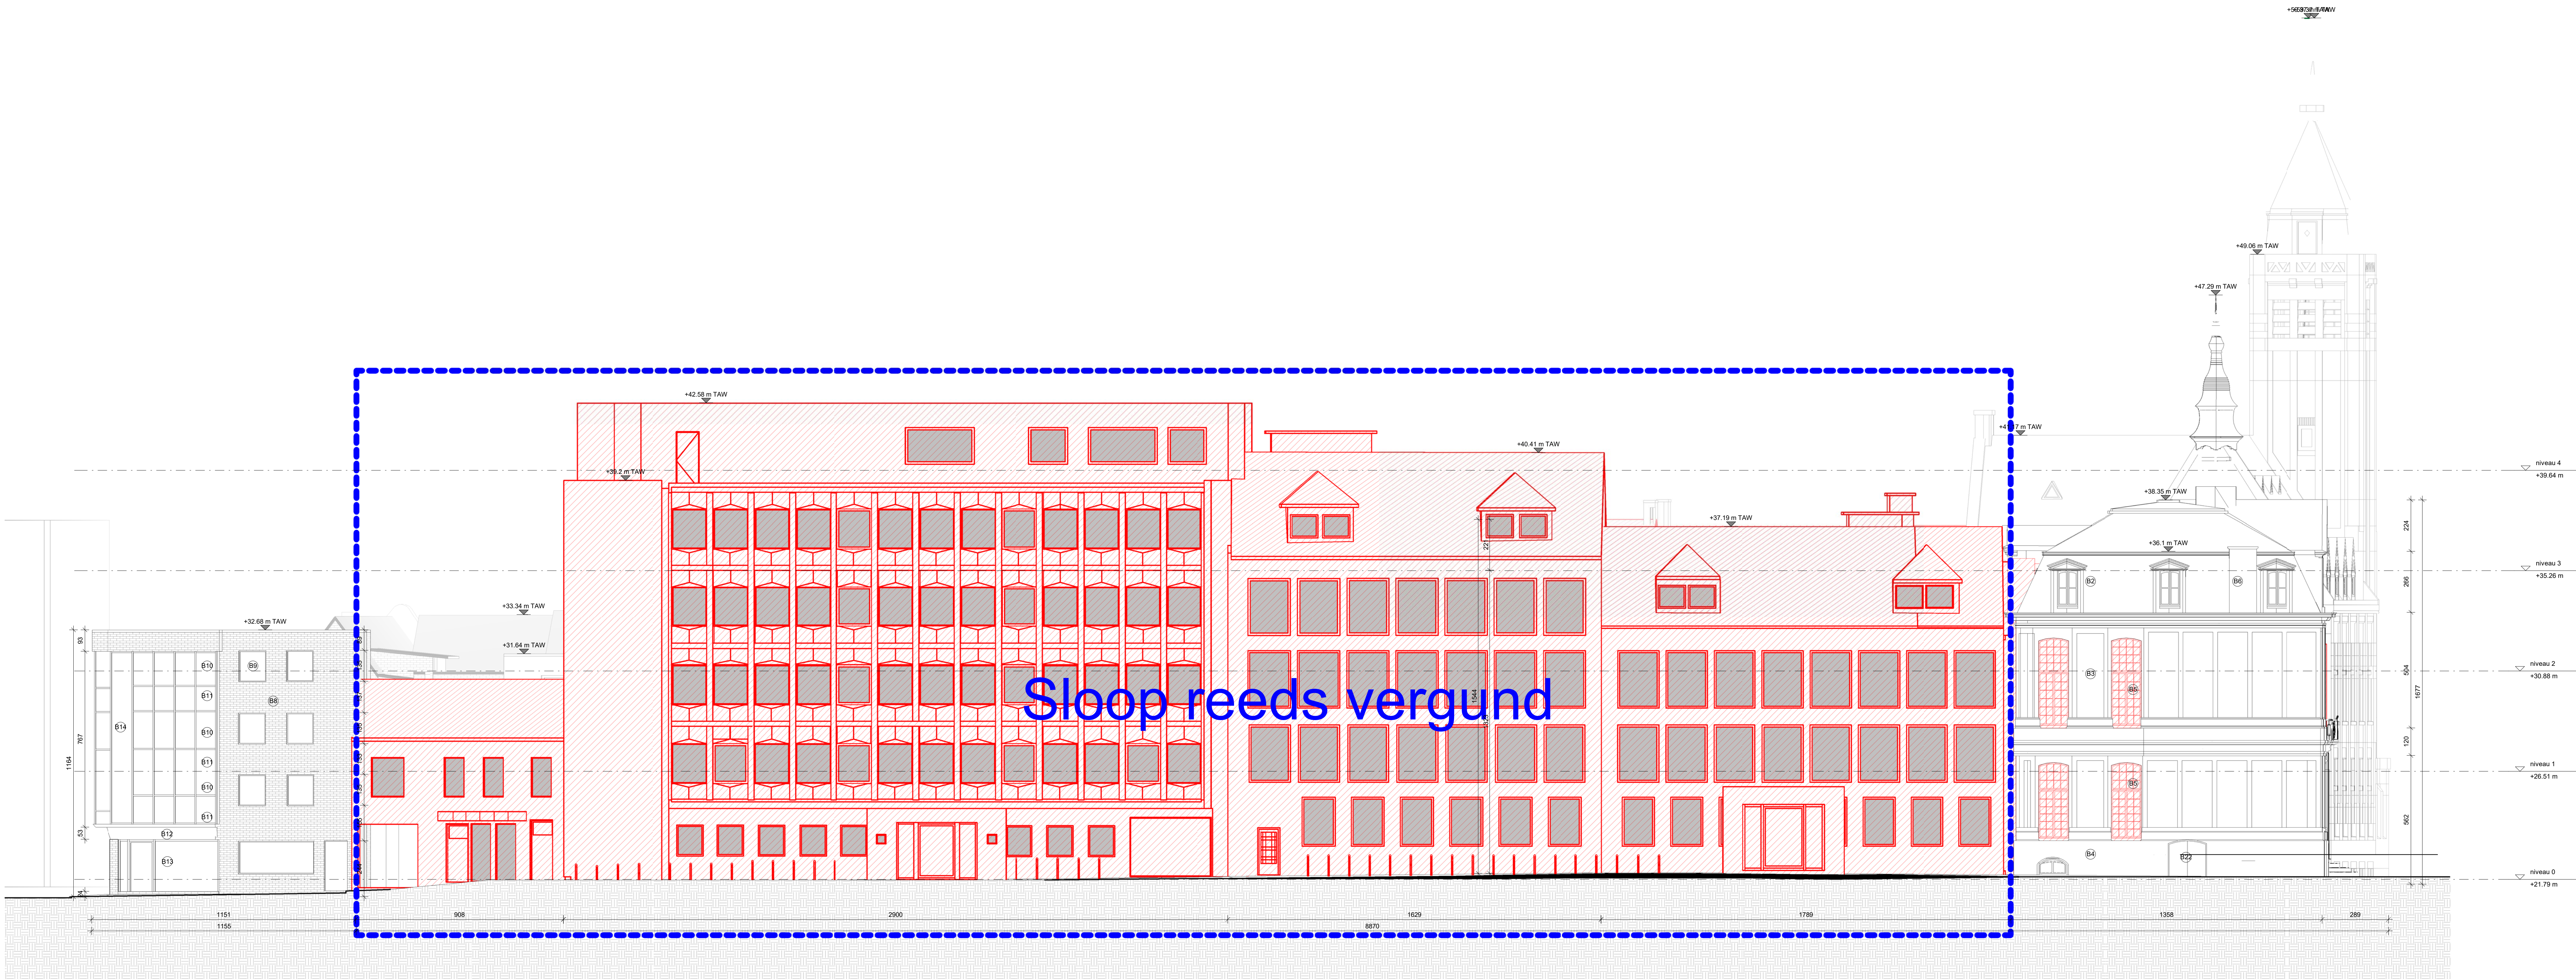

GEVEL INDEX


Bestaande gebouwen materialen

- 81 Metselwerk, geel
- 82 Natuursteen
- 83 Natuursteen, beige/wit
- 84 Blauwe hardstenen
- 85 Opengatlaand raam, houten schrijnwerk, vernist
- 86 Cementpleister, grijs
- 87 Metselwerk, beige
- 88 Metselwerk, bruin
- 89 PVC schrijnwerk, wit
- 90 Vast raam, houten schrijnwerk, wit
- 91 Vezelcementplaat, blauw
- 92 Beton, beige/wit
- 93 Aluminium schrijnwerk, zwart
- 94 Vezelcementplaat, bruin
- 95 Vezelcementplaat, grijs
- 96 Vezelcementplaat, wit
- 97 Metselwerk, rood/bruin
- 98 Aluminium schrijnwerk, grijs
- 99 Plasterwerk, wit
- 100 Dakpannen, rood
- 101 Metselwerk, wit
- 102 Houten planken
- 103 Houten schrijnwerk, rood
- 104 Metselwerk, zwart
- 105 Leien, grijs
- 106 Dakpannen, zwart
- 107 Metselwerk, grijs
- 108 Aluminium schrijnwerk, rood
- 109 Houten schrijnwerk, zwart

Evert Cools
Dirk Engelen
Sven Grooten

B-architecten nv
Borgmoudestraat 22/01
2018 Antwerpen
België

B-architecten nv
Borgmoudestraat 22/01
2018 Antwerpen
België

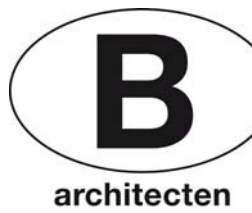

Realiseren van een nieuw stadhuis

Bouwblok tussen Grote Markt, Boermarkt, Paleisstraat en Zuidstraat
8800 Roeselare

BOUWHEER

Stad Roeselare
Boermarkt 2
8800 Roeselare

tel. 051262111

IR STABILITEIT

Arcadis
Koningstraat 60
1000 Brussel

tel. +32 471 20 65 66

ARCHITECTEN

B-architecten / Bressers Architecten
Borgmoudestraat 22/01
2018 Antwerpen

tel. 0322318228

IR TECHNIEKEN


Arcadis
Koningstraat 60
1000 Brussel

tel. +32 471 20 65 66

OMGEVINGSVERGUNNING

Boermarkt bestaande toestand

NO	JA	FORMAAT	SCALA	VERSIE	NUMMER	DATE
A	B	C	D	E	F	G
H	I	J	K	L	M	N
O	P	Q	R	S	T	U
V	W	X	Y	Z		

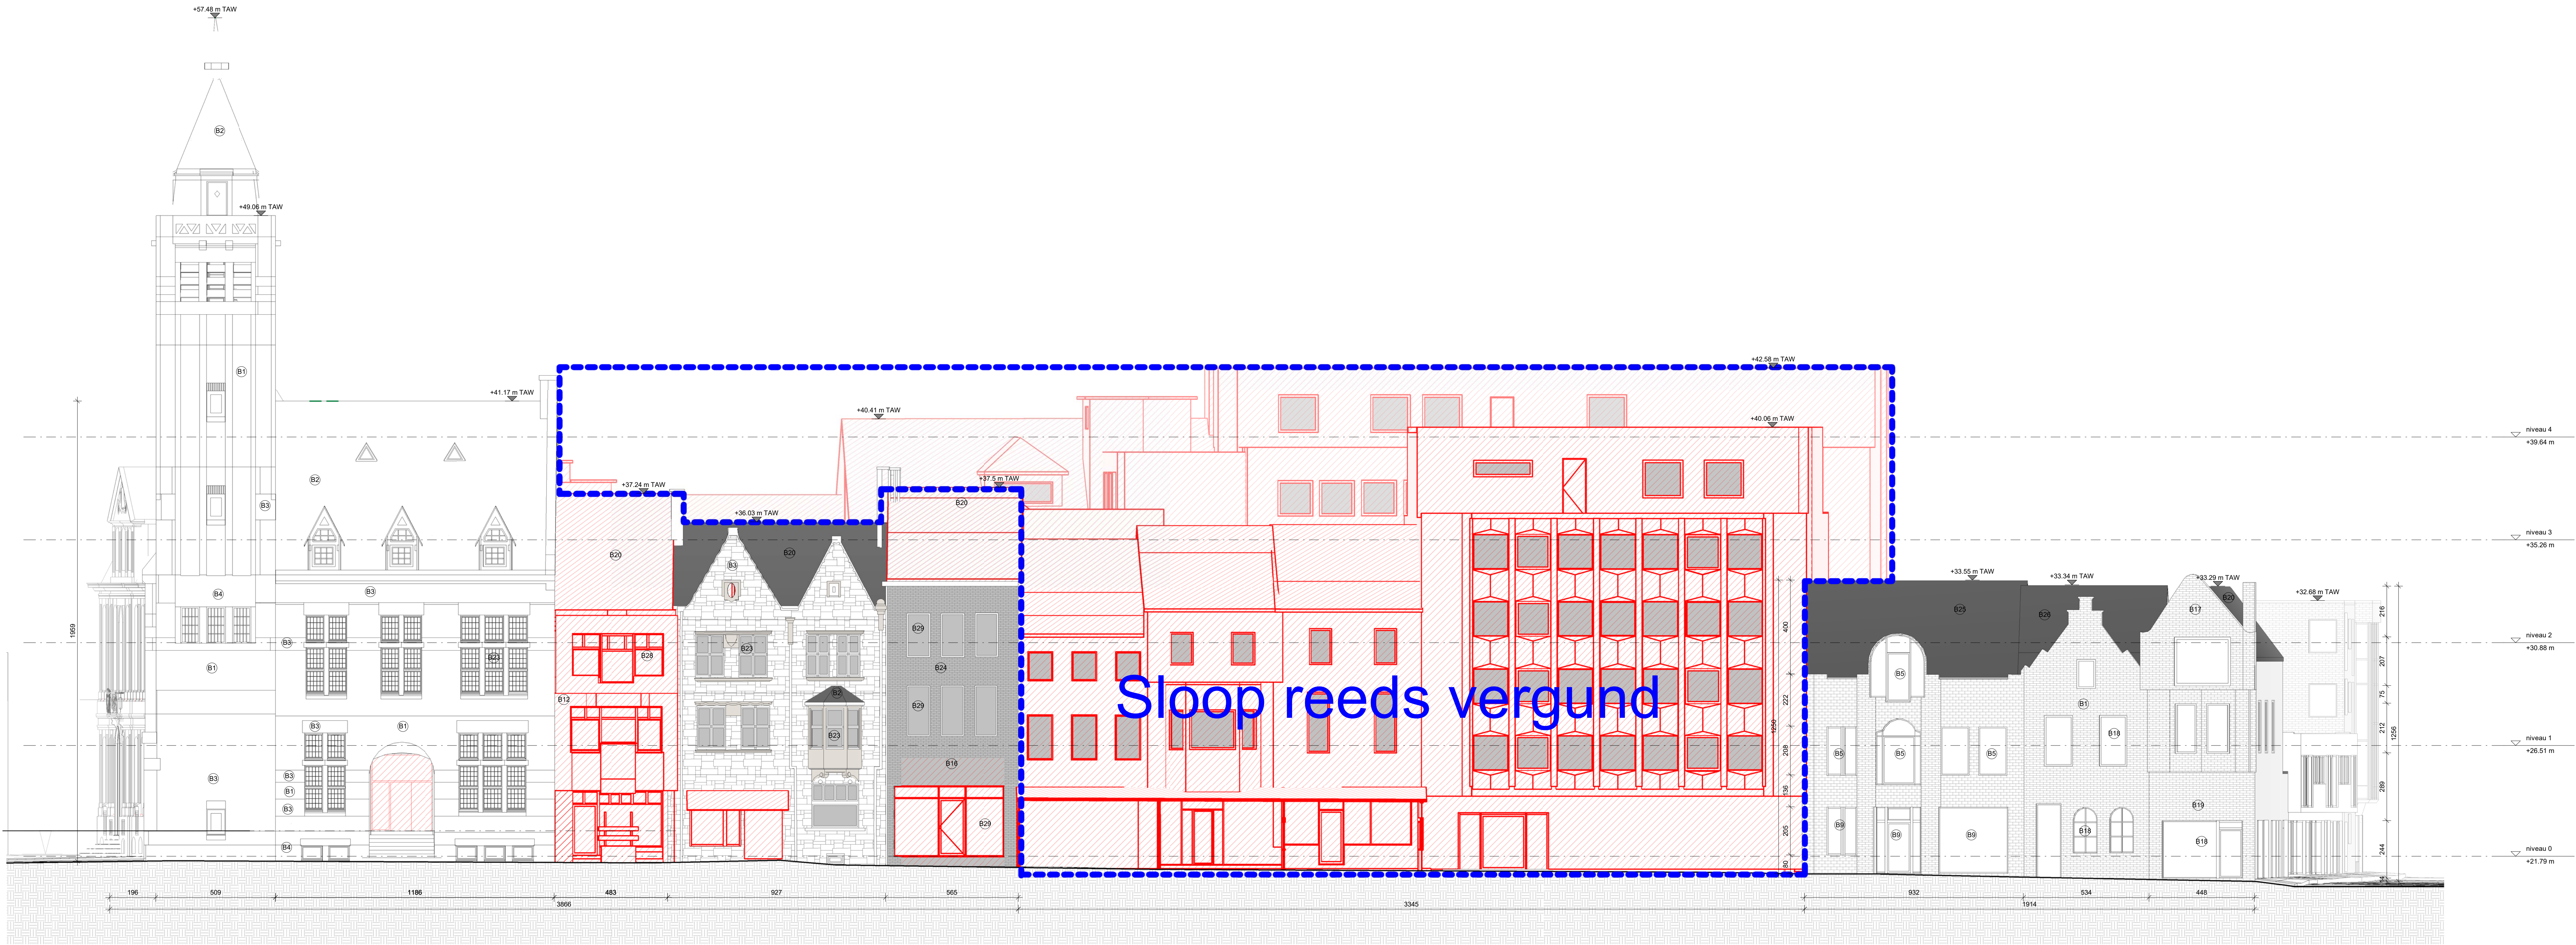

GEVEL INDEX


Bestaande gebouwen materialen

- B1 Metselwerk, geel
- B2 Natuursteen
- B3 Natuursteen, beige/wit
- B4 Blauwe hardstenen
- B5 Opengstaand raam, houten schrijnwerk, vernist
- B6 Cementpleister, grijs
- B7 Metselwerk, beige
- B8 Metselwerk, bruin
- B9 PVC schrijnwerk, wit
- B10 Vast raam, houten schrijnwerk, wit
- B11 Vezelcementplaat, blauw
- B12 Beton, beige/wit
- B13 Aluminium schrijnwerk, zwart
- B14 Vezelcementplaat, bruin
- B15 Vezelcementplaat, grijs
- B16 Vezelcementplaat, wit
- B17 Metselwerk, roodbruin
- B18 Aluminium schrijnwerk, grijs
- B19 Plasterwerk, wit
- B20 Dakpannen, rood
- B21 Metselwerk, wit
- B22 Houten planken
- B23 Houten schrijnwerk, rood
- B24 Metselwerk, zwart
- B25 Leien, grijs
- B26 Dakpannen, zwart
- B27 Metselwerk, grijs
- B28 Aluminium schrijnwerk, rood
- B29 Houten schrijnwerk, zwart

Evert Cools
Dirk Engelen
Sven Grooten

B-architecten nv
Borgmouleststraat 22/01
2018 Antwerpen
België

B-ak: +12 81 3 21 82 28
B-fax: +12 81 3 21 82 45
e-mail: b-architecten@b-architecten.be
BTW: BE 453.055.423

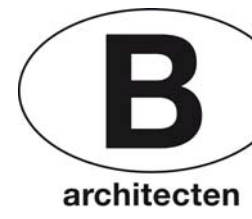

Bressers
Erfgoed



Realiseren van een nieuw stadhuis

Bouwblok tussen Grote Markt, Boermarkt, Palmestraat en Zuidstraat
8800 Roeselare

BOUWHEER

Stad Roeselare
Boermarkt 2
8800 Roeselare

tel. 0512621111

IR STABILITEIT

Arcadis
Koningstraat 60
1000 Brussel

tel. +32 471 20 65 66

ARCHITECTEN

B-architecten / Bressers Architecten
Borgmouleststraat 22/01
2018 Antwerpen

tel. 0322318228

IR TECHNIEKEN

Arcadis
Koningstraat 60
1000 Brussel

tel. +32 471 20 65 66

OMGEVINGSVERGUNNING

Zuidstraat bestaande toestand

nr.	sk	format	total	versie	plaatnr.	datum
		A0	1 : 100	2019.35	G_B_002	30/04/21
A	B	C	D	E	F	G
H	I	J	K	L	M	N
O	P	Q	R	S	T	U
V	W	X	Y	Z		

FORMAT			SCHAL			DOSSIER			PLANCODE			DATUM													
A0			1 : 100			2019.35			G_B_003			30/04/21													
A	B	C	D	E	F	G	H	I	J	K	L	M	N	O	P	Q	R	S	T	U	V	W	X	Y	Z

LEGENDE

AFBRAAK/BESTAANDE TOESTAND

- af te breken bebouwing
- braak liggend perceel
- bestaande bebouwing te behouden

OMGEVING

- maaveld
- groendak
- beplanting
- grind
- gestabiliseerd grind
- keramische klinker, grijs
- betontegels
- betonklinkers
- kasseien
- kasseien in waaierverband
- asfalt

GEVEL INDEX

Bestaande gebouwen materialen

- B1

Metselwerk, geel
- B2

Natuurleien
- B3

Natuursteen, beige/wit
- B4

Blauwe hardsteen
- B5

Opendraaiend raam, houten schrijnwerk, vernist
- B6

Cementpleister, grijs
- B7

Metselwerk, beige
- B8

Metselwerk, bruin
- B9

PVC schrijnwerk, wit
- B10

Vast raam, houten schrijnwerk, wit
- B11

Vezelcementplaat, blauw
- B12

Beton, beige/wit
- B13

Aluminium schrijnwerk, zwart
- B14

Vezelcementplaat, bruin
- B15

Vezelcementplaat, grijs
- B16

Vezelcementplaat, wit
- B17

Metselwerk, roodbruin
- B18

Aluminium schrijnwerk, grijs
- B19

Pleisterwerk, wit
- B20

Dakpannen, rood
- B21

Metselwerk, wit
- B22

Houten planken
- B23

Houten schrijnwerk, rood
- B24

Metselwerk, zwart
- B25

Leien, grijs
- B26

Dakpannen, zwart
- B27

Metselwerk, grijs
- B28


Aluminium schrijnwerk, rood
- B29

Houten schrijnwerk, zwart

Evert Crols
Dirk Engelen
Sven Grooten

B-architecten nv
Borgerhoutsestraat 22/01
2018 Antwerp
België

B-tel. : ++32 (0) 3 231 82 28
B-fax : ++32 (0) 3 231 92 49
e-mail : info@b-architecten.be
BTW : BE 463.065.423

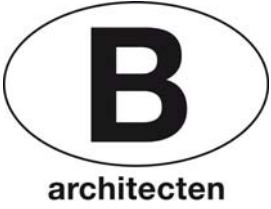

Realiseren van een nieuw stadhuis

Bouwblok tussen Grote Markt, Botermarkt, Patersstraat en Zuidstraat
8800 Roeselare

BOUWHEER

Stad Roeselare
Botermarkt 2
8800 Roeselare

tel.:051262111

IR STABILITEIT

Arcadis
Koningsstraat 80
1000 Brussel

tel.:+32 471 20 65 68

ARCHITECTEN

B-architecten / Bressers Architecten
Borgerhoutsestraat 22/01
2018 Antwerpen

tel.:03/2318228

IR TECHNIEKEN

Arcadis
Koningsstraat 80
1000 Brussel

tel.:+32 471 20 65 68

Wijzigingen

Index


Datum

Naam

OMGEVINGSVERGUNNING

Legende

TEK			OK			FORMAAT A3			SCHAAL 1 : 100					DOSSIER 2019.35				PLANCODE L_B_001				DATUM 30/04/21				
	A	B	C	D	E	F	G	H	I	J	K	L	M	N	O	P	Q	R	S	T	U	V	W	X	Y	Z

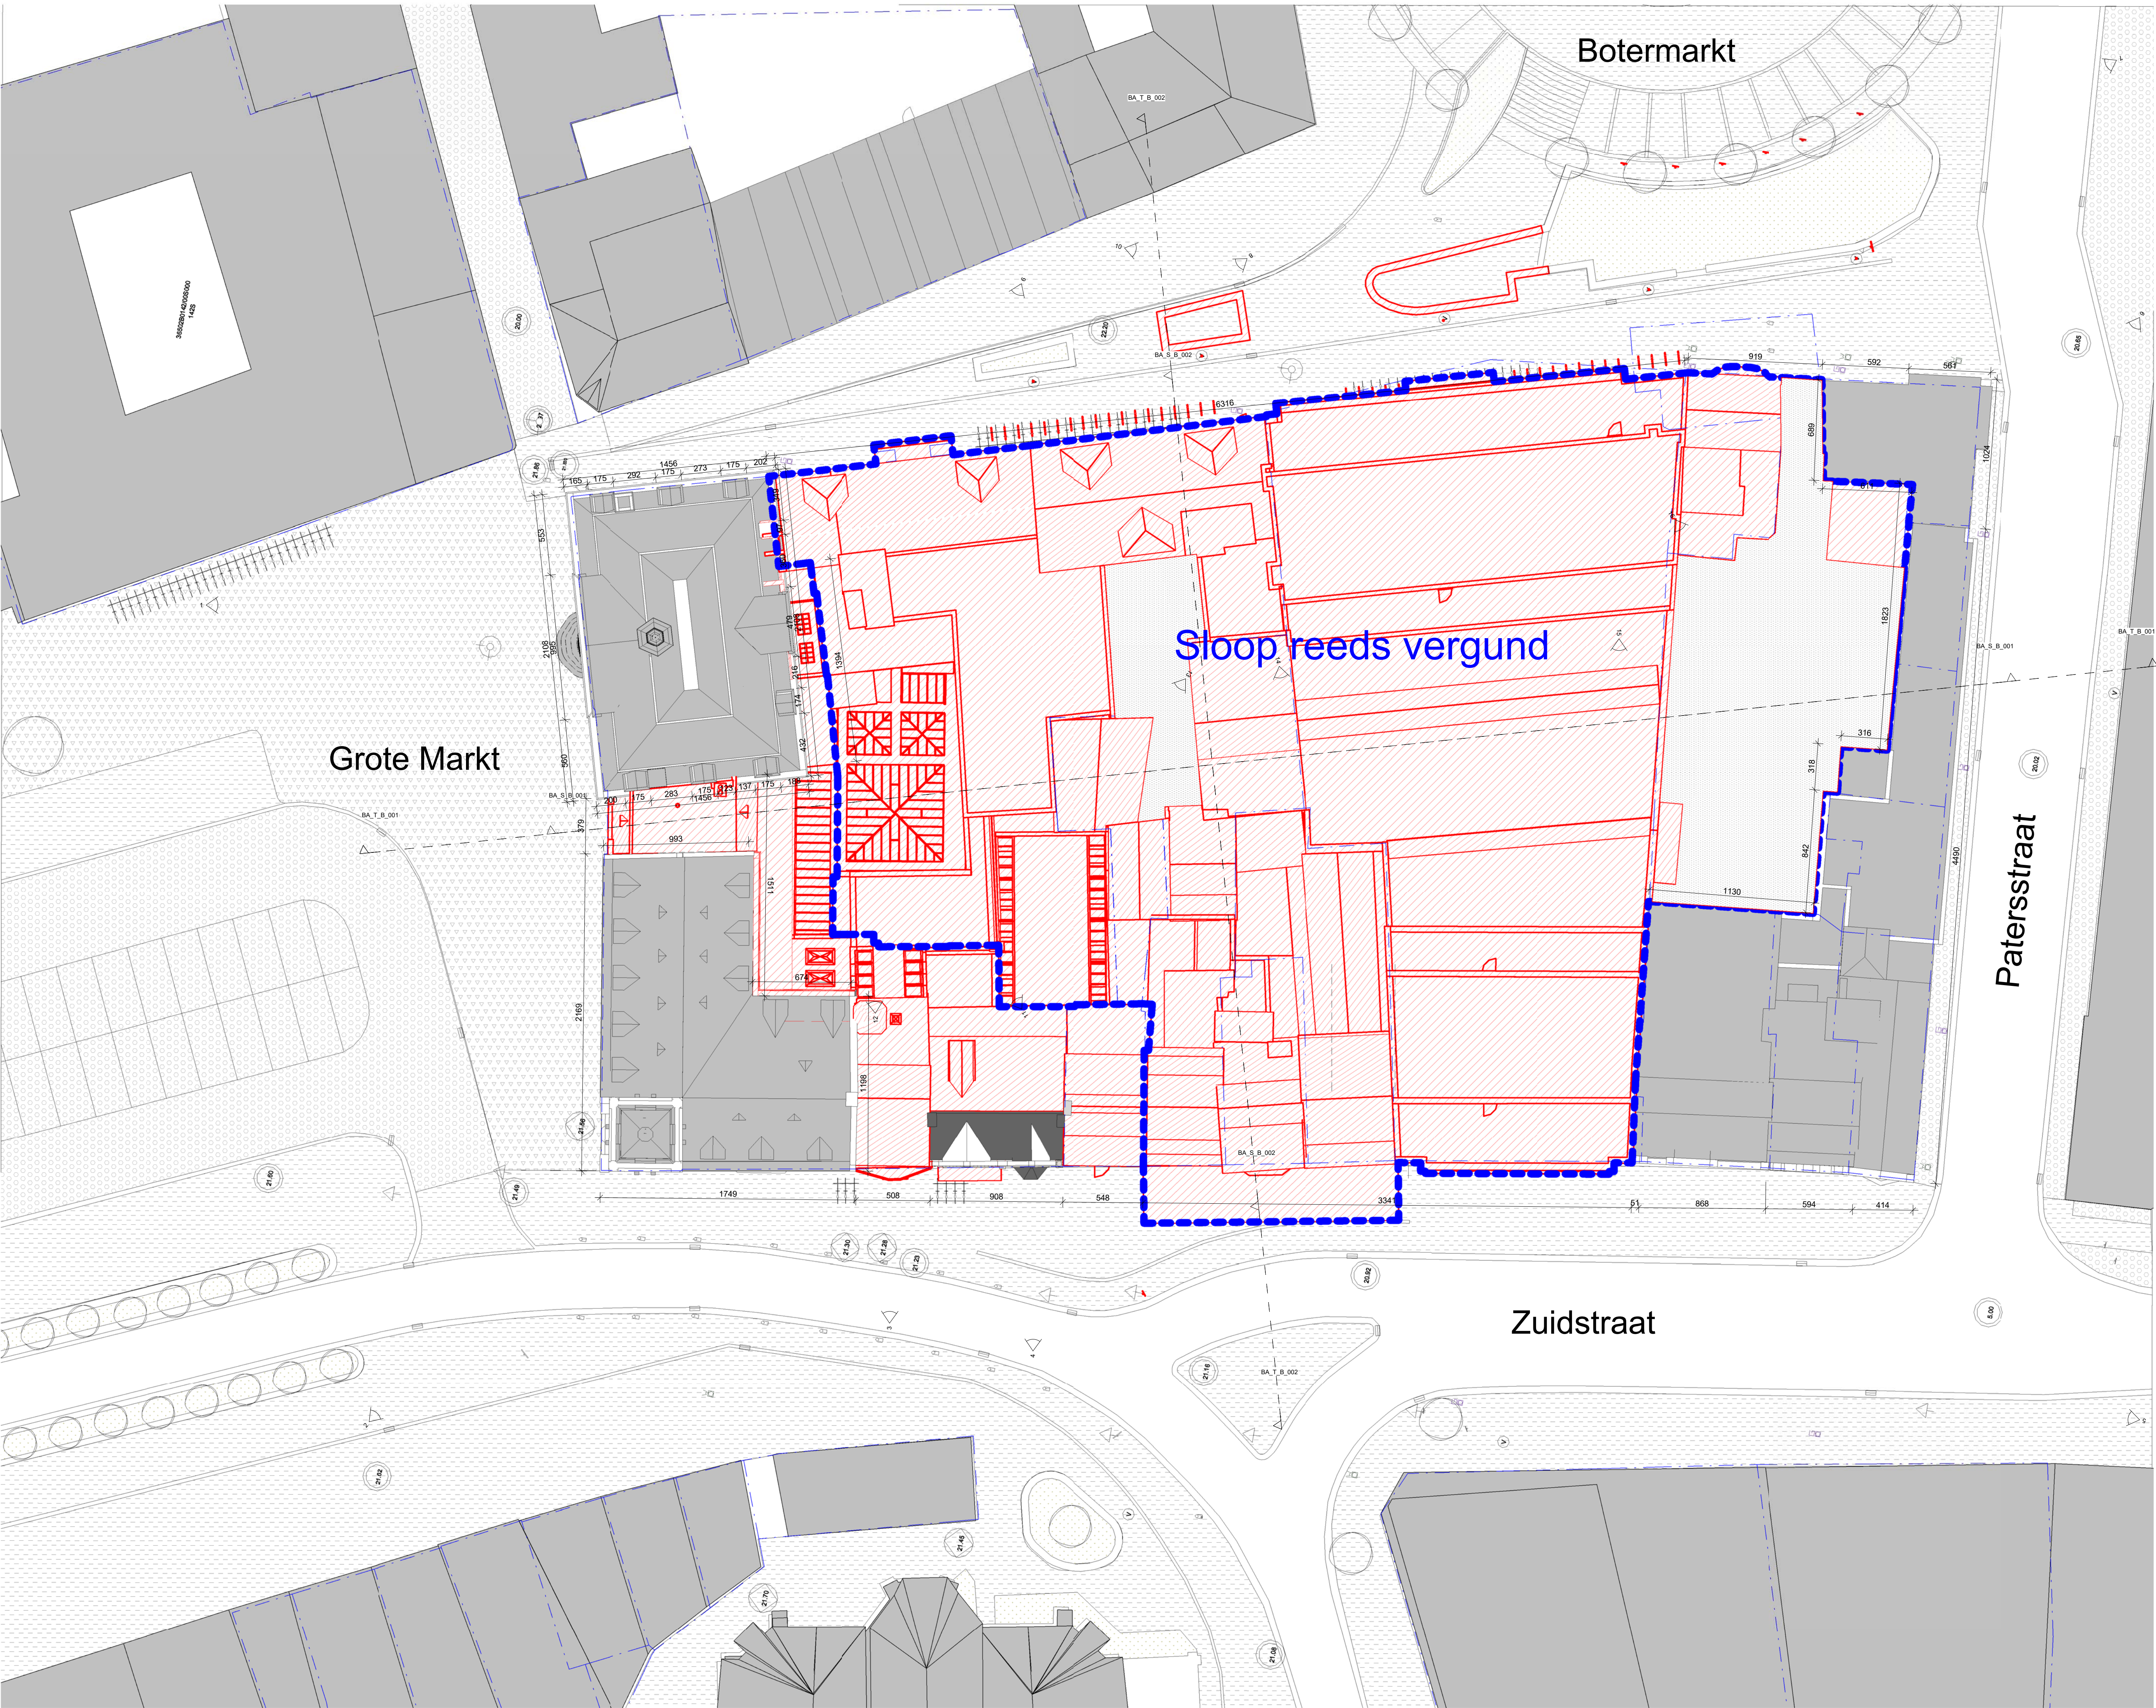

Evert Cools
Dirk Engelen
Sven Grooten

B
architecten

Bressers
Erfgoed

ROESELARE
IN 'N VOORLOU


Realiseren van een nieuw stadhuis

Bouwblok tussen Grote Markt, Botermarkt, Patersstraat en Zuidstraat
8800 Roeselare

BOUWHEER		IR STABILITEIT																							
Stad Roeselare	tel. 051 262111	Arcadis	tel. +32 471 20 65 60																						
Botermarkt 2		Koningstraat 60																							
8800 Roeselare		1000 Brussel																							
ARCHITECTEN		IR TECHNIEKEN																							
B-architecten / Bressers Architecten	tel. 0322318228	Arcadis	tel. +32 471 20 65 60																						
Burgemeesterstraat 22/01		Koningstraat 60																							
2018 Antwerpen		1000 Brussel																							
Wijzigingen		Index	Datum	Naam																					
OMGEVINGSVERGUNNING																									
Implantingsplan bestaande toestand																									
MA	IN	FORMAAT	SCALA	EXEMPLE	NUMERO	DATA																			
		A0	1 : 200	2019.35	I_B_001	30/04/21																			
A	B	C	D	E	F	G	H	I	J	K	L	M	N	O	P	Q	R	S	T	U	V	W	X	Y	Z





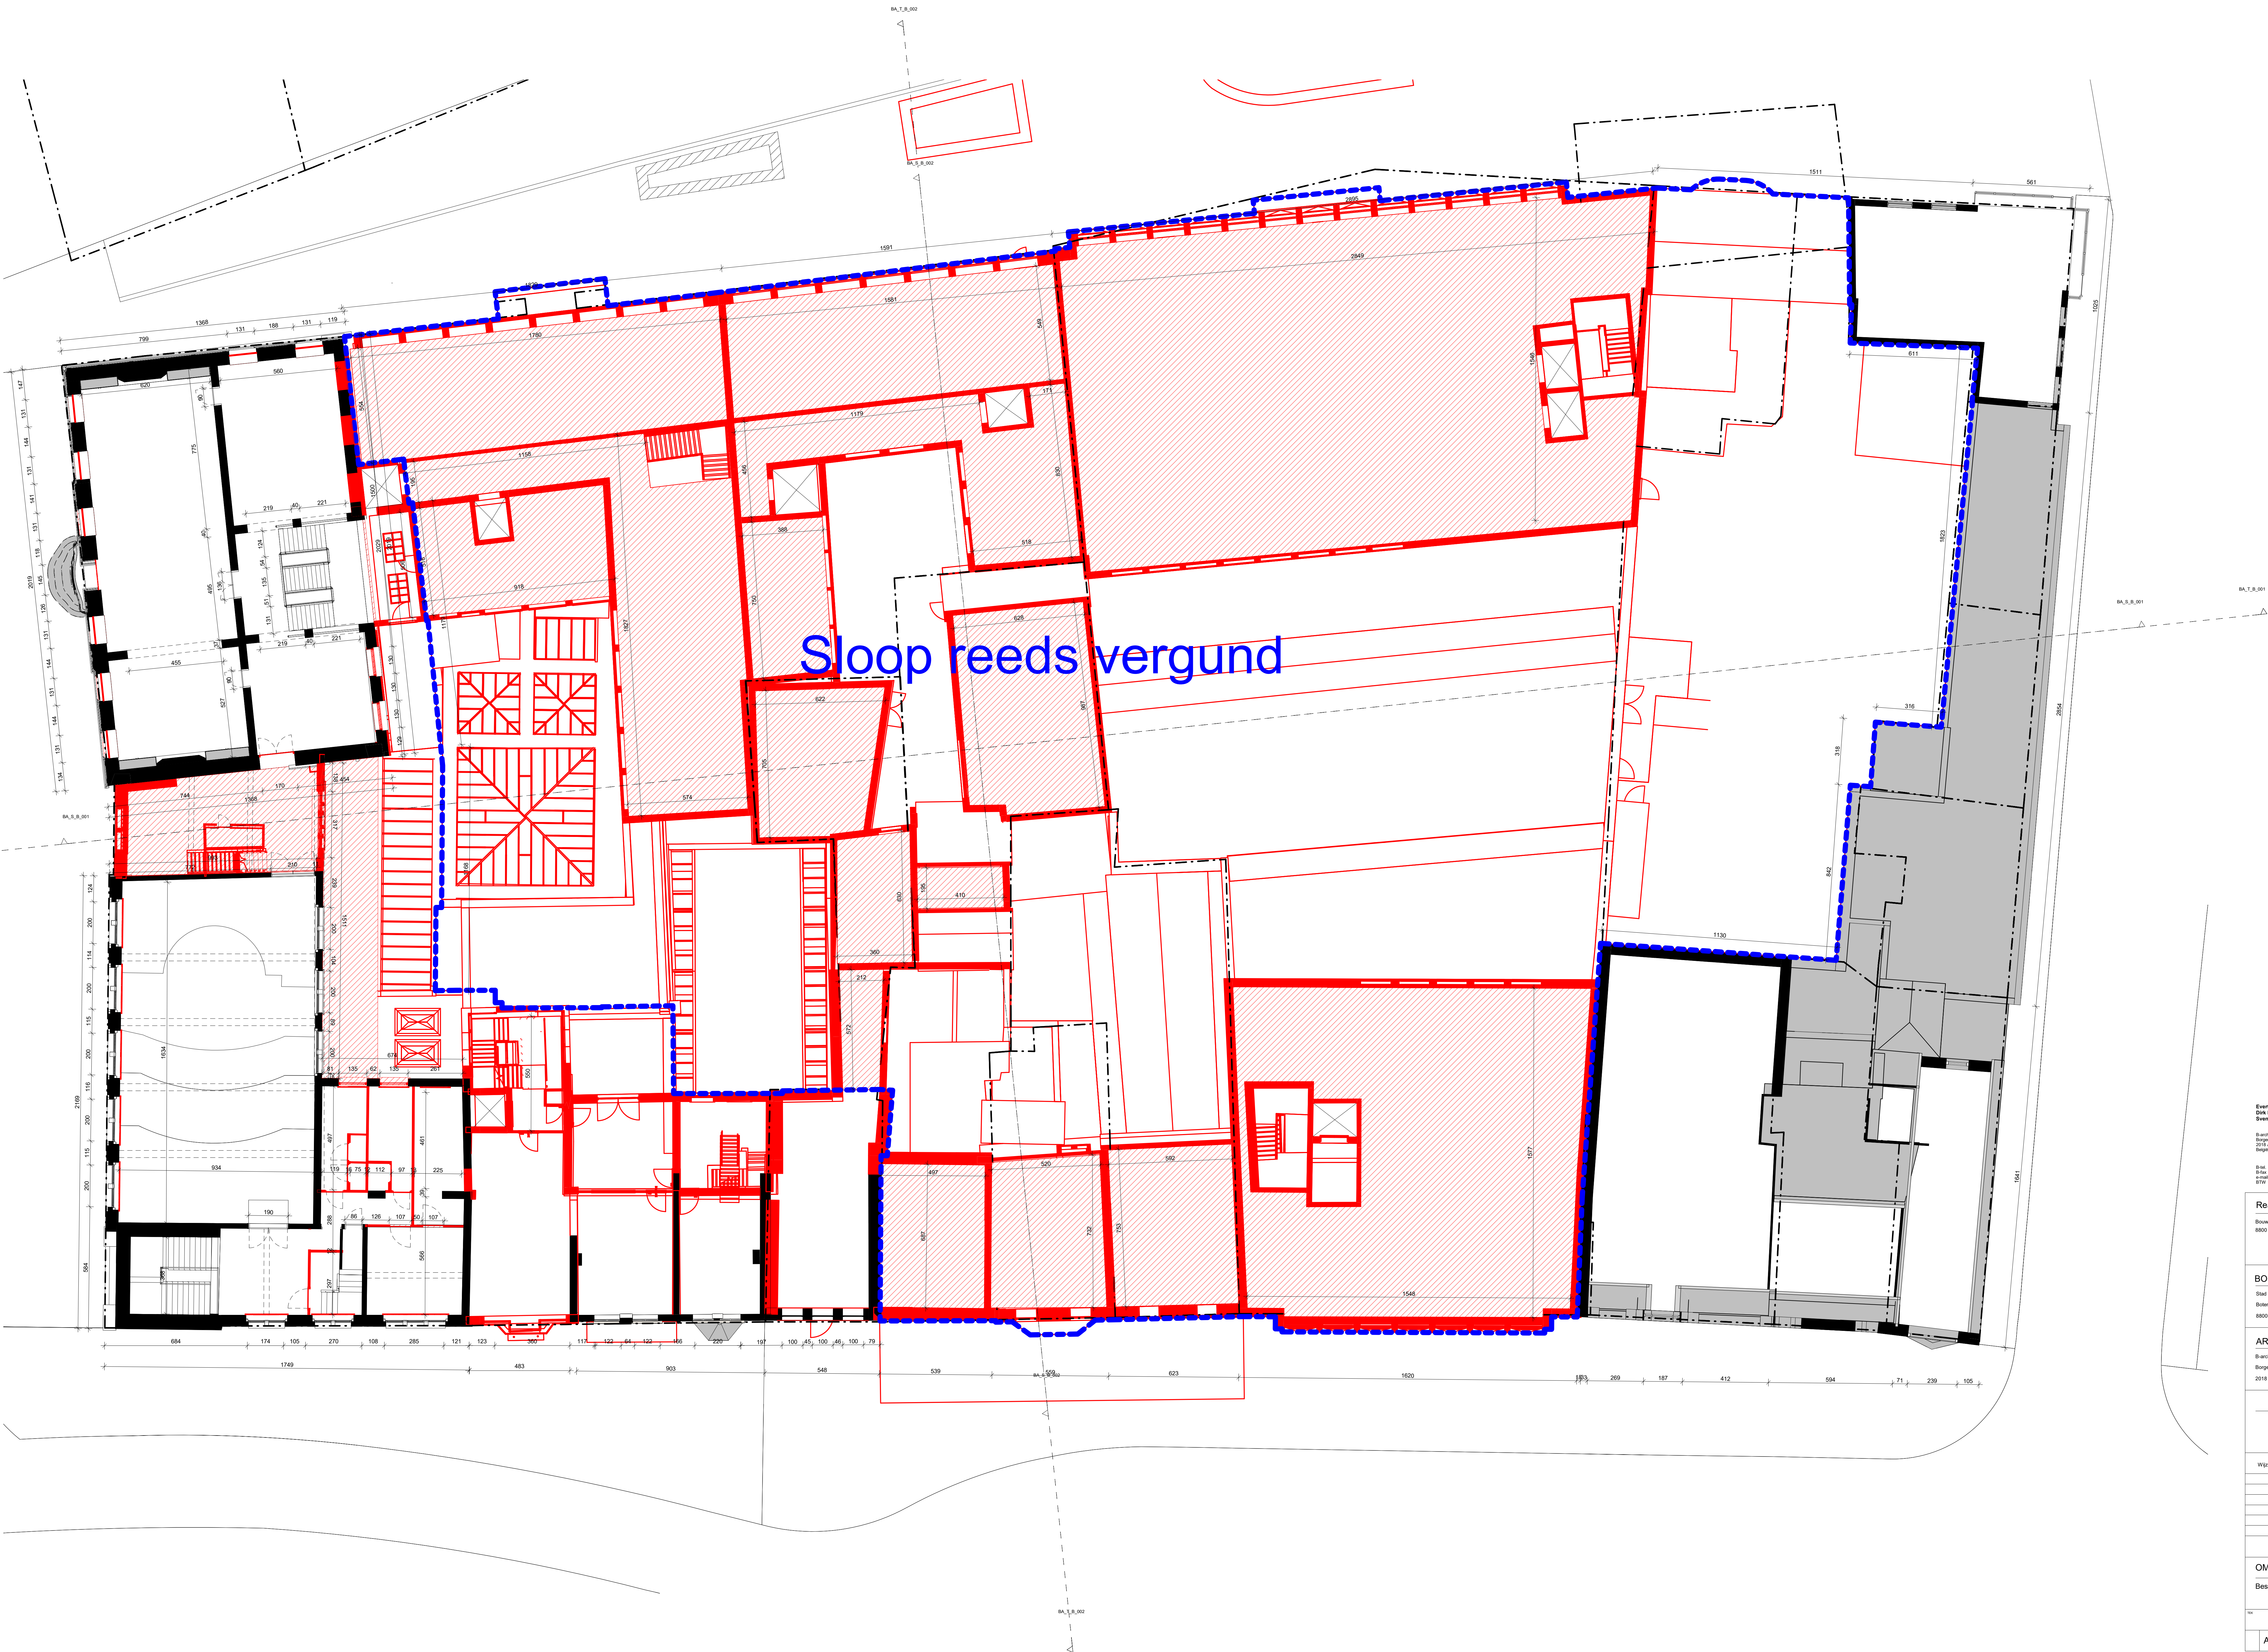

Expert Cools
Dirk Engelen
Bert Grooten

B-architecten nv
Borghoedestraat 22/01
2018 Antwerpen
België

B-ntel: +32 (0) 3 231 82 28
B-fax: +32 (0) 3 231 82 48
B-email: b-architecten@b-architecten.be
B-website: www.b-architecten.be

B
architecten

Bressers
Erfgoed

ROESELARE
INNOVATIEVE ZAKEN

Realiseren van een nieuw stadhuis
Stadsdeel Kassei Grote Markt, Stadsdeel Kassei, Pleinstraat en Zuidstraat
8000 Roeselare


BOUWHEER Stad Roeselare Stadsdeel 2 8000 Roeselare	tel. 051262111
IR STABILITEIT Arcadis Koningstraat 80 1000 Brussel	tel. +32 471 20 65 08

ARCHITECTEN B-architecten / Bressers Architecten Borghoedestraat 22/01 2018 Antwerpen	tel. 032318228
IR TECHNIEKEN Arcadis Koningstraat 80 1000 Brussel	tel. +32 471 20 65 08

Wijzigingen	Index	Datum	Naam

OMGEVINGSVERGUNNING
Bestaande toestand - Niveau 2

1:1	2:1	
-----	-----	-----	-----	-----	-----	-----	-----	-----	------	------	-------	-------	--------

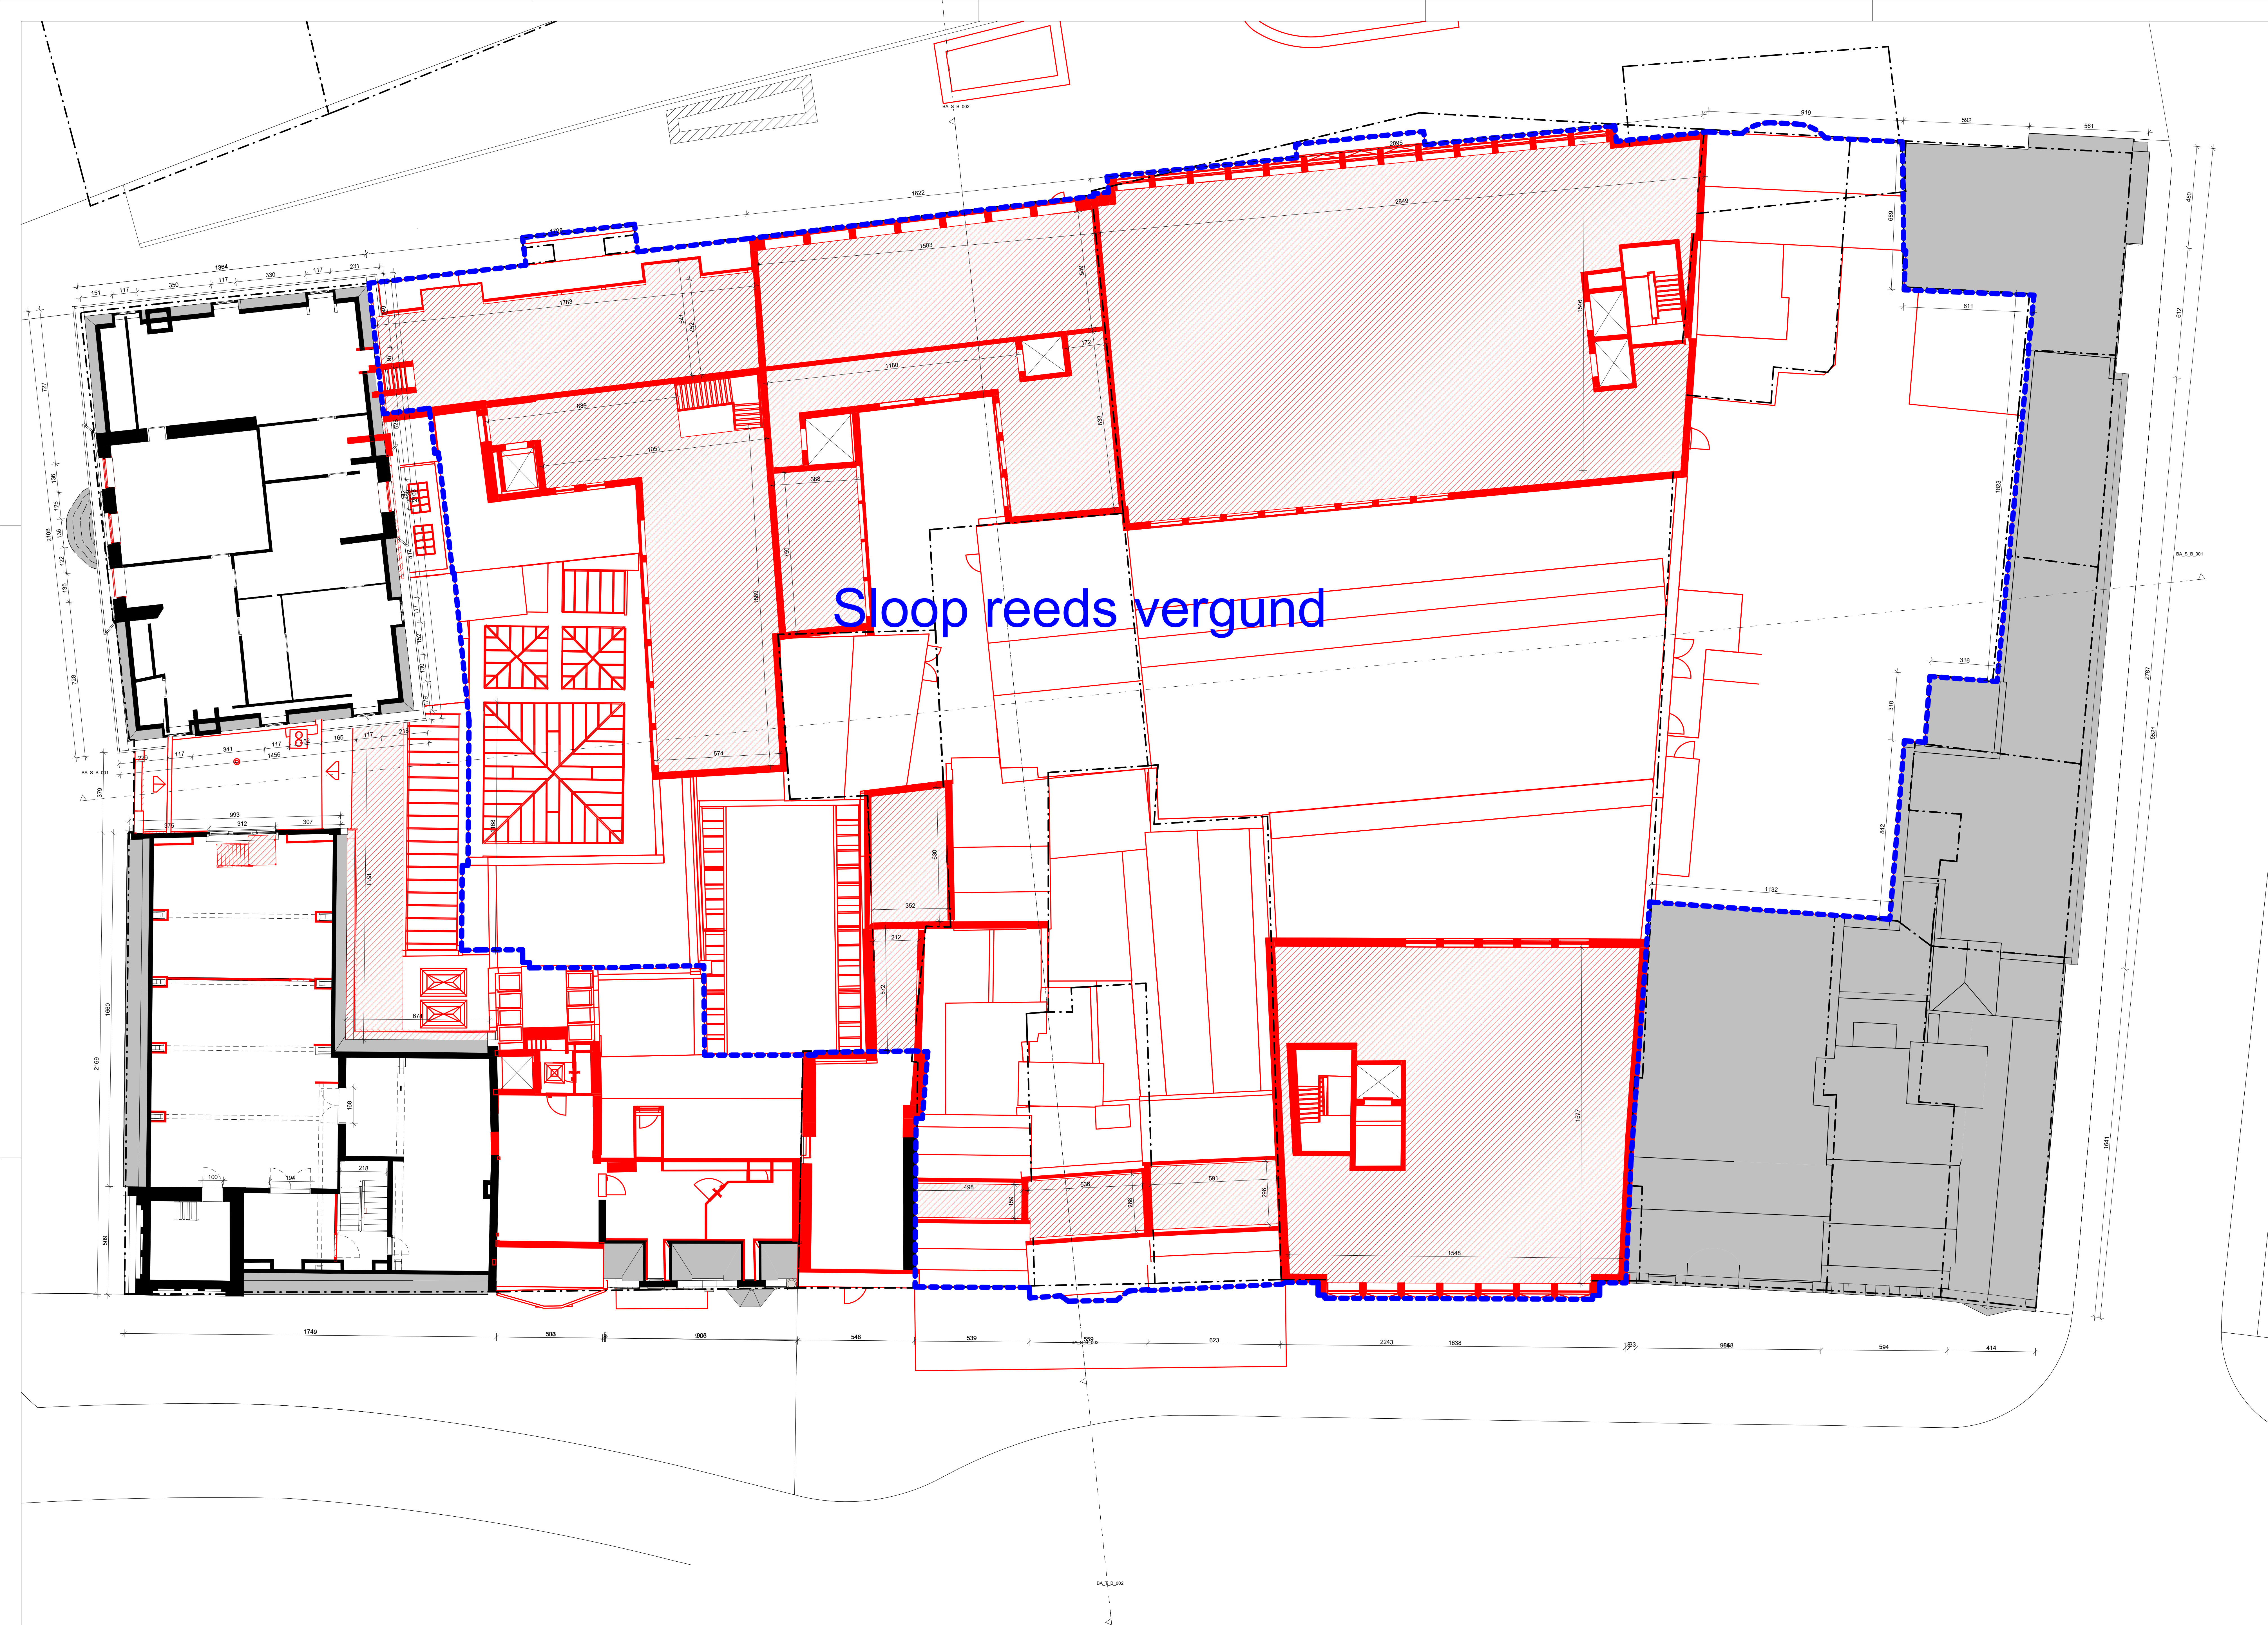

Exert Creels
Dirk Engelen
Steven Grooten

B-architecten nv
Borgerhoutstraat 22/01
2018 Antwerpen
België

B-tel: +32 (0) 3 231 92 28
B-fax: +32 (0) 3 231 92 48
B-adv: +32 (0) 3 231 92 48
B-adv: +32 (0) 3 231 92 48

B
architecten

Bressers
Erfgoed

ROESELARE
IN HET VERBODEN

Realiseren van een nieuw stadhuis
Stadsdeel Kassei Grote Markt, Schiedamschen, Puttersstraat en Zuidstraat
8800 Roeselare

BOUWHEER

Stad Roeselare
Schiedamschen 2
8800 Roeselare

tel. 051262111

IR STABILITEIT

Arccadis
Koningstraat 80
1000 Brussel

tel. +32 471 20 65 08

ARCHITECTEN

B-architecten / Bressers Architecten
Borgerhoutstraat 22/01
2018 Antwerpen

tel. 032319228

IR TECHNIEKEN

Arccadis
Koningstraat 80
1000 Brussel

tel. +32 471 20 65 08

Wijzigingen

Index


Datum

Naam

OMGEVINGSVERGUNNING

Bestaande toestand - Niveau 3


10	11	12	
----	----	-----	-----	------	------	

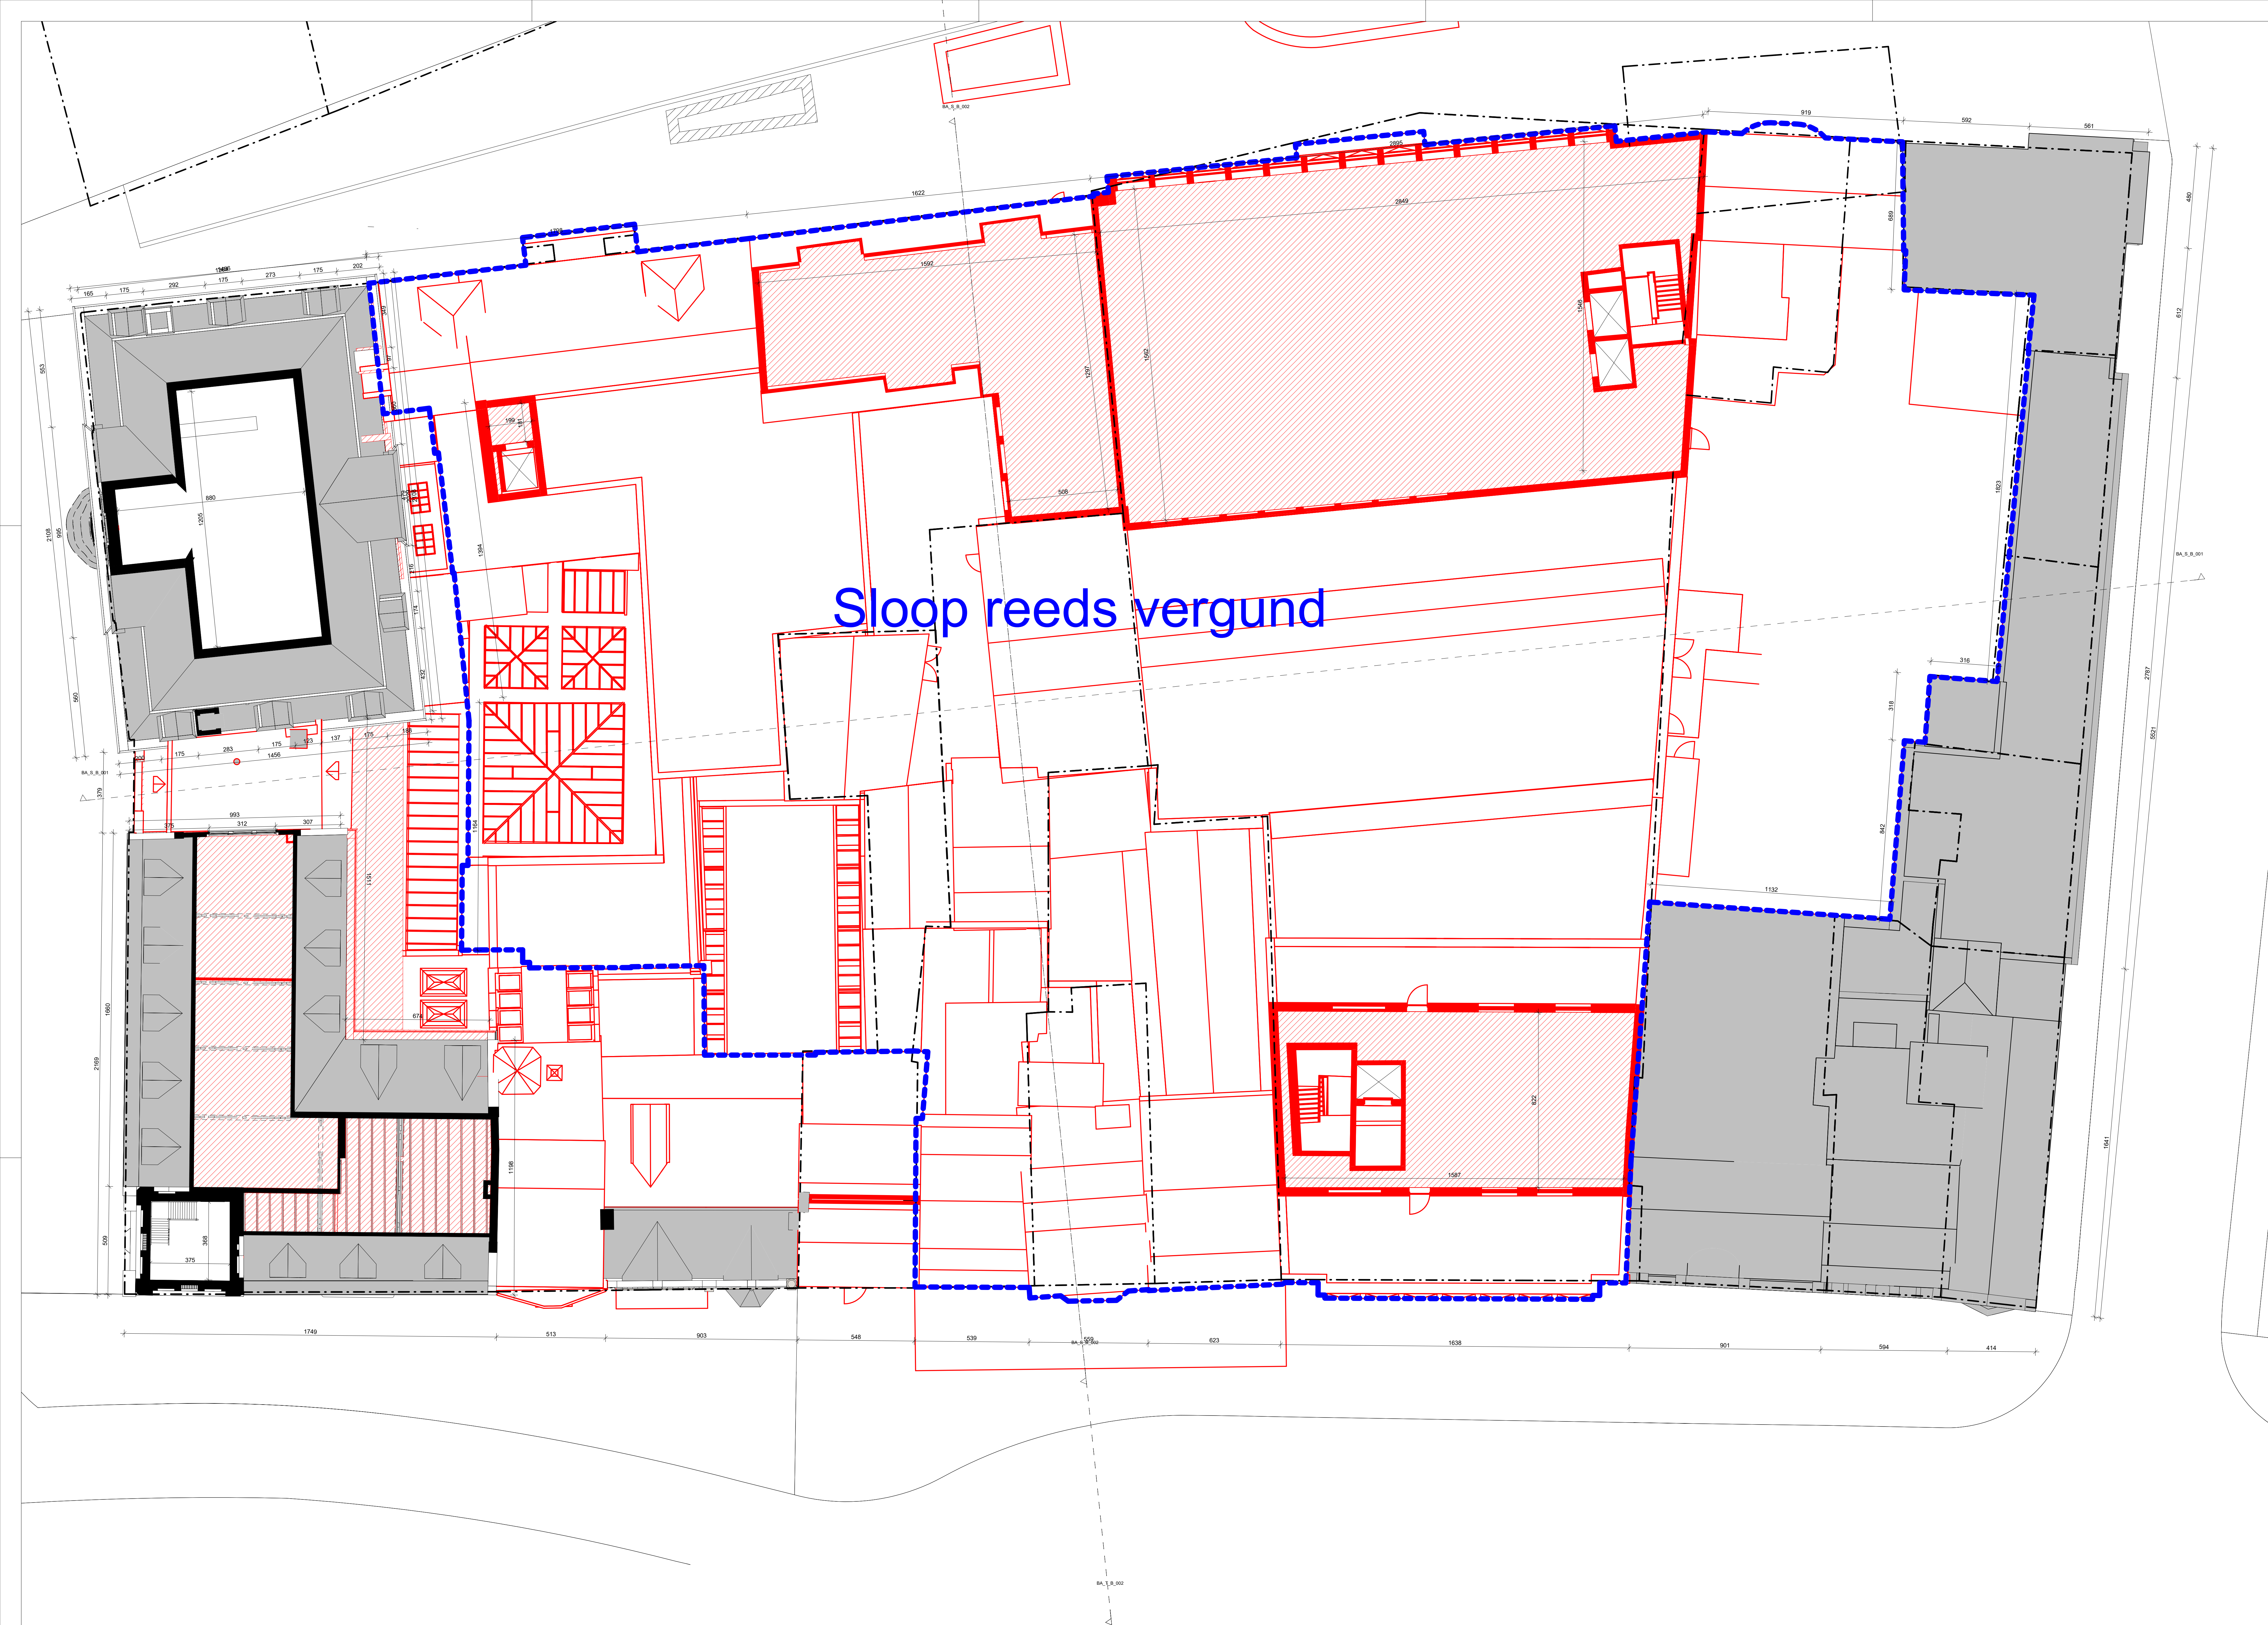

Exert Creels
Dirk Engelen
Brecht Grooten

B-architecten nv
Borgerhoutstraat 22/01
2018 Antwerpen
België

B-ntel +32 (0) 3 231 82 28
B-fax +32 (0) 3 231 82 48
B-mail info@b-architecten.be
B-1700 82 90.000 425

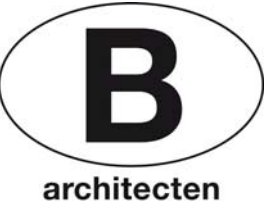

Realiseren van een nieuw stadhuis

Stadsbibliotheek Grote Markt, Schiedamschen, Puttenstraat en Zuidstraat
8000 Roeselare

BOUWHEER Stad Roeselare Schiedamschen 2 8000 Roeselare	IR STABILITEIT Arcadis Koningstraat 80 1000 Brussel
ARCHITECTEN B-architecten / Bressers Architecten Borgerhoutstraat 22/01 2018 Antwerpen	IR TECHNIEKEN Arcadis Koningstraat 80 1000 Brussel


Wijzigingen	Index	Datum	Naam


OMGEVINGSVERGUNNING

Bestaande toestand - Niveau 4

Bl.	Bl.	Formaat	Schaal	Datum	Project	Datum
A0+	1 : 100	2019.35	P_B_007	30/04/21		
A	B	C	D	E	F	G
H	I	J	K	L	M	N
O	P	Q	R	S	T	U
V	W	X	Y	Z		



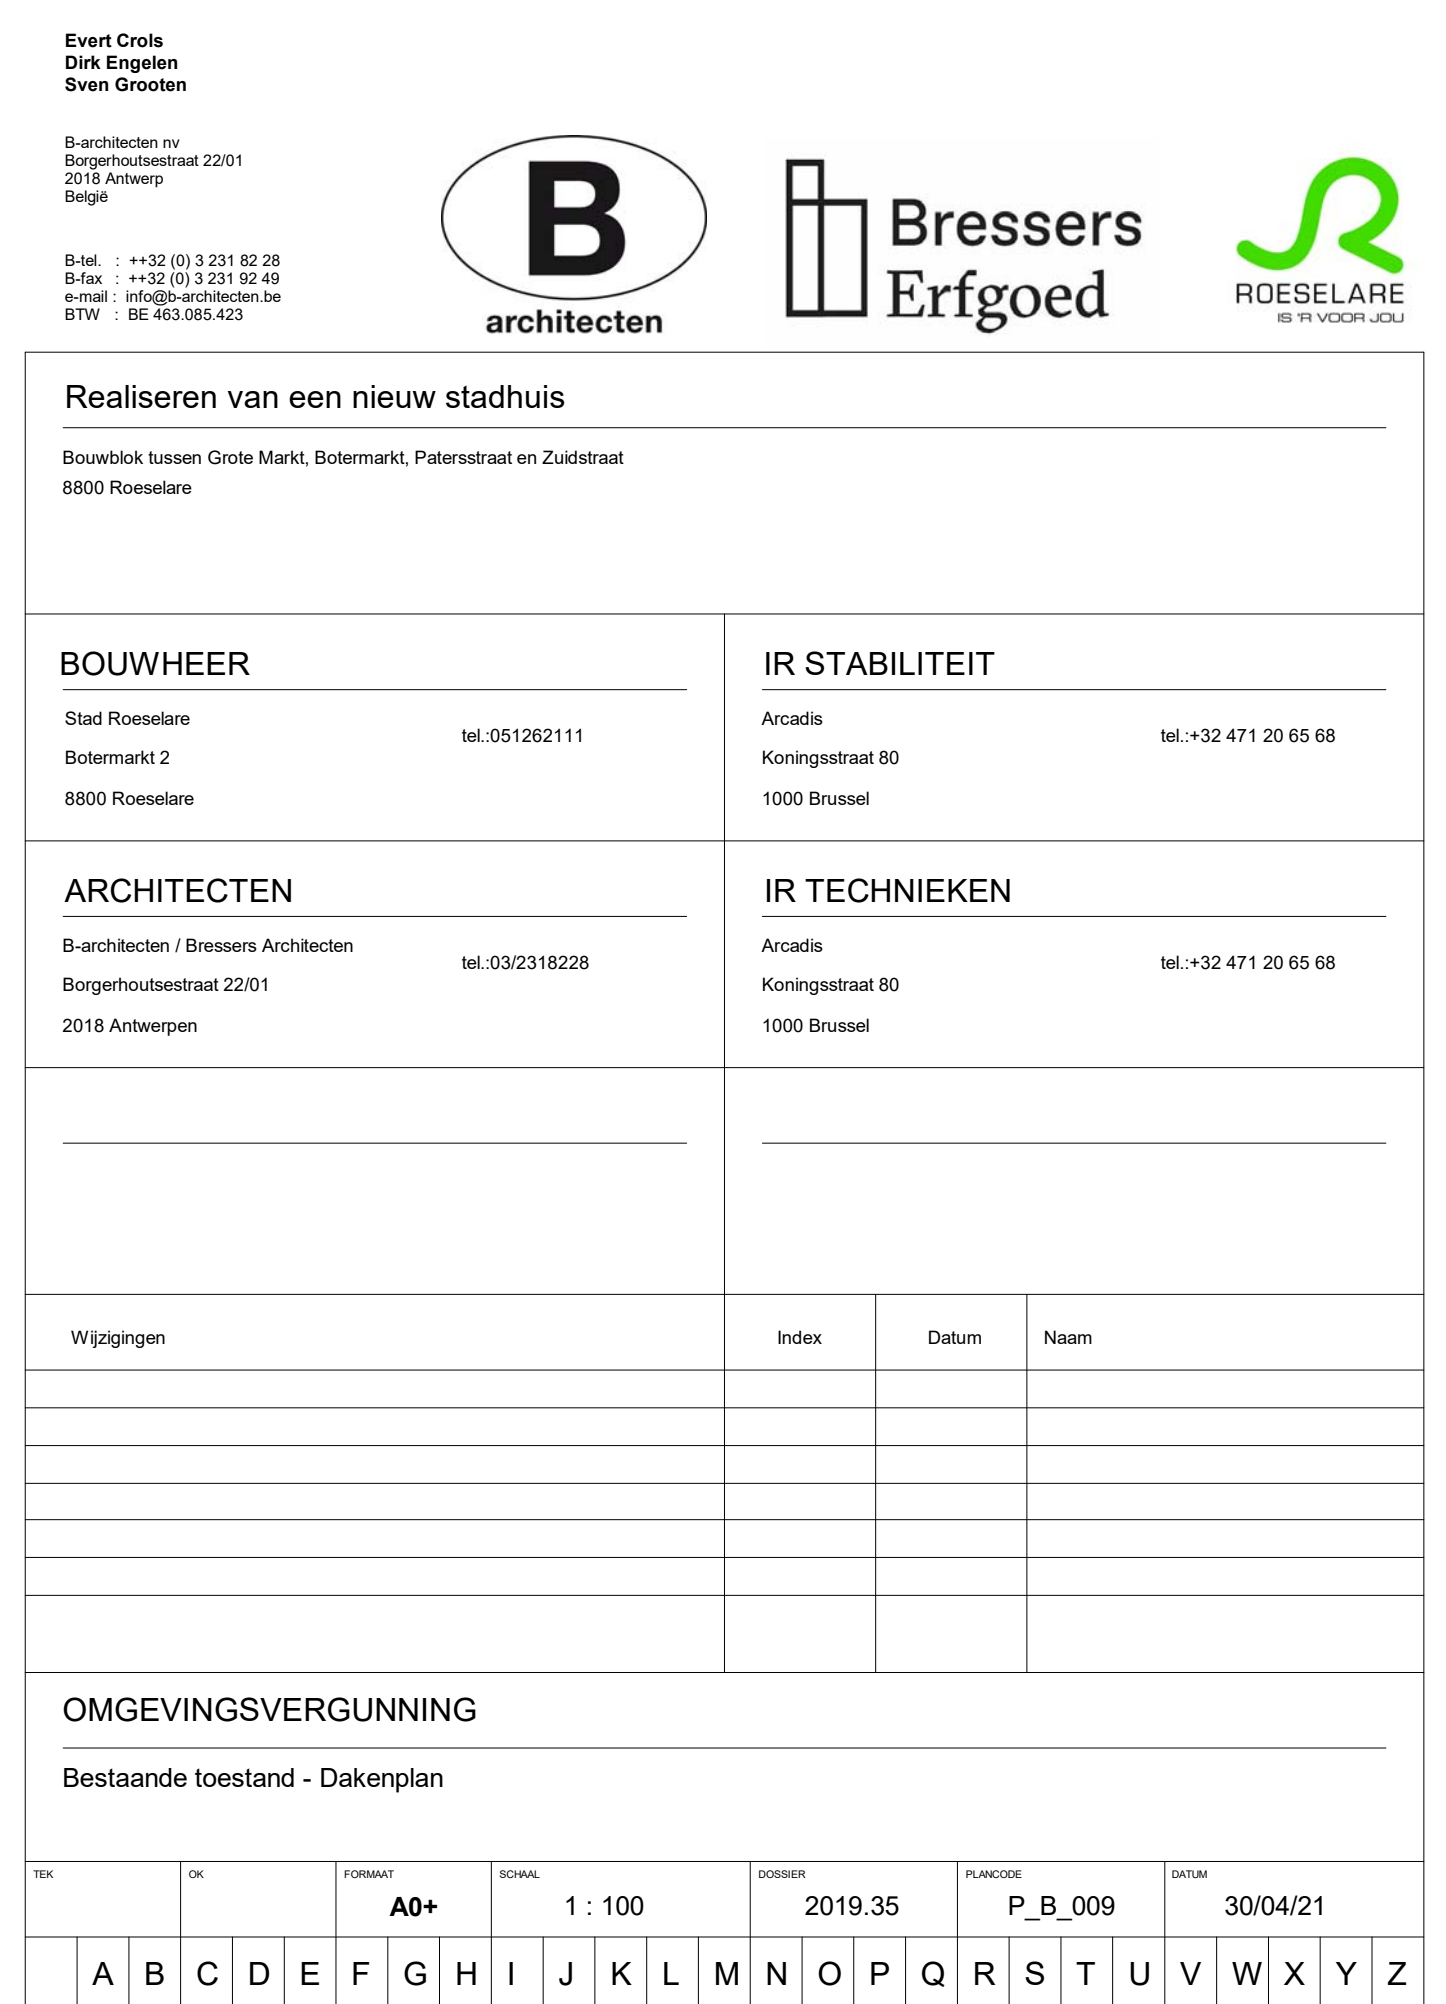

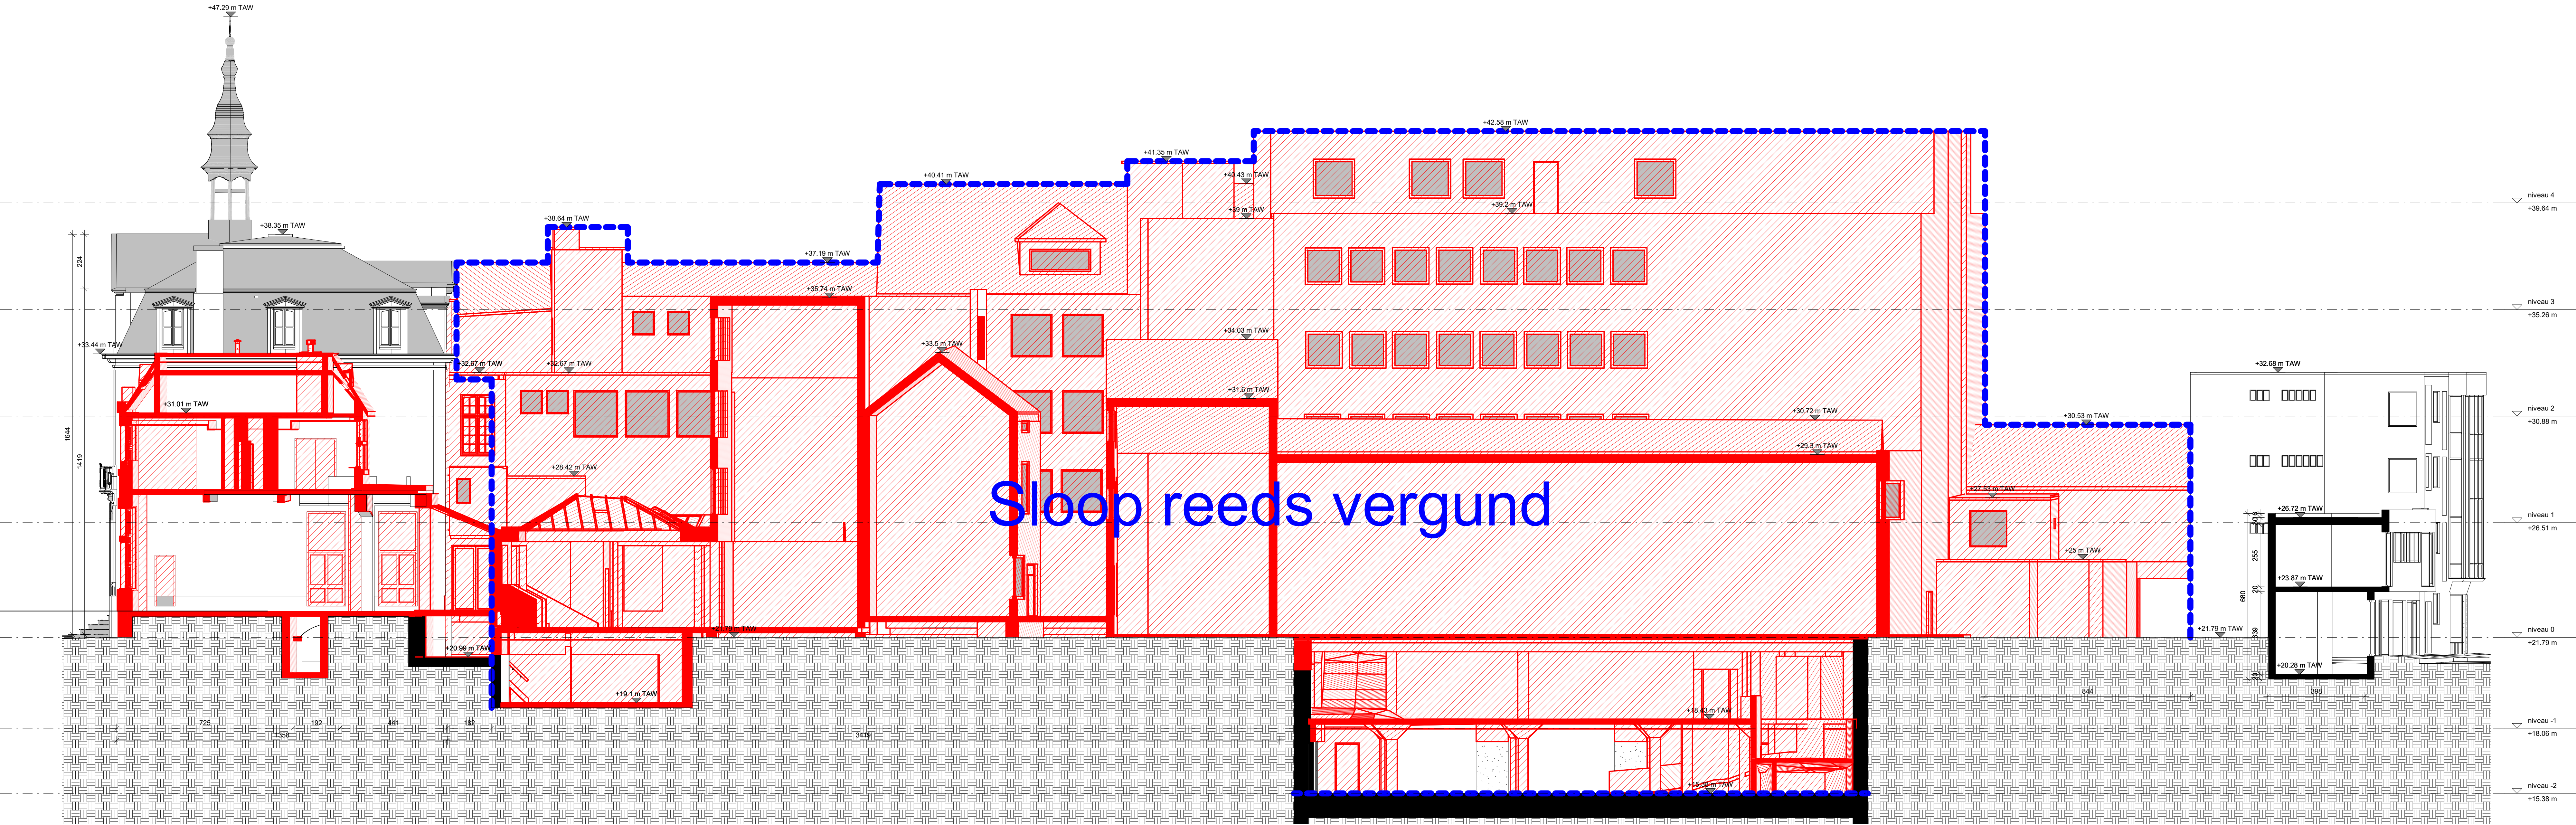

Evert Cools
Dirk Engelen
Sven Grooten

B-architecten nv
Burgenvoestraat 22/01
2018 Antwerpen
België

B-tel: +32 (0) 3 201 82 28
B-fax: +32 (0) 3 201 82 45
B-adv: 07458-antwerpen.be
B-TW: BE 453.055.423

Barchitecten

Bressers Erfgoed

ROESELARE
80 11 VOORLOU

Realiseren van een nieuw stadhuis

Bouwblok tussen Grote Markt, Boermarkt, Palmenstraat en Zuidstraat
8800 Roeselare

BOUWHEER

Stad Roeselare
Boermarkt 2
8800 Roeselare

tel. 051262111

IR STABILITEIT

Arcadis
Koningstraat 60
1000 Brussel

tel. +32 471 20 65 60

ARCHITECTEN

B-architecten / Bressers Architecten
Burgenvoestraat 22/01
2018 Antwerpen

tel. 0322318228

IR TECHNIEKEN

Arcadis
Koningstraat 60
1000 Brussel

tel. +32 471 20 65 60

Wijzigingen

Index


Datum

Naam

OMGEVINGSVERGUNNING

Snede langs bestaand

Bl.	Bl.	Formaat	Staal	Dossier	Project	Datum
		A0	1 : 100	2019.35	S_B_001	30/04/21
A	B	C	D	E	F	G
H	I	J	K	L	M	N
O	P	Q	R	S	T	U
V	W	X	Y	Z		

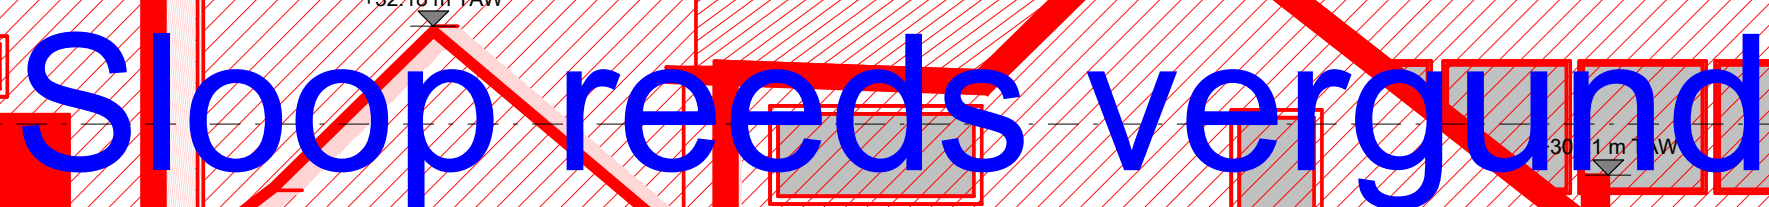


B-tel. : ++32 (0) 3 231 82 26
B-fax : ++32 (0) 3 231 92 49
e-mail : info@b-architecten.be
BTW : BE 463.085.423



ROELARI
IS IN VOOR JIJ

Bouwblok tussen Grote Markt, Boeremarkt, Patersstraat en Zuidstraat
8100 Rosseleire


[illegible]

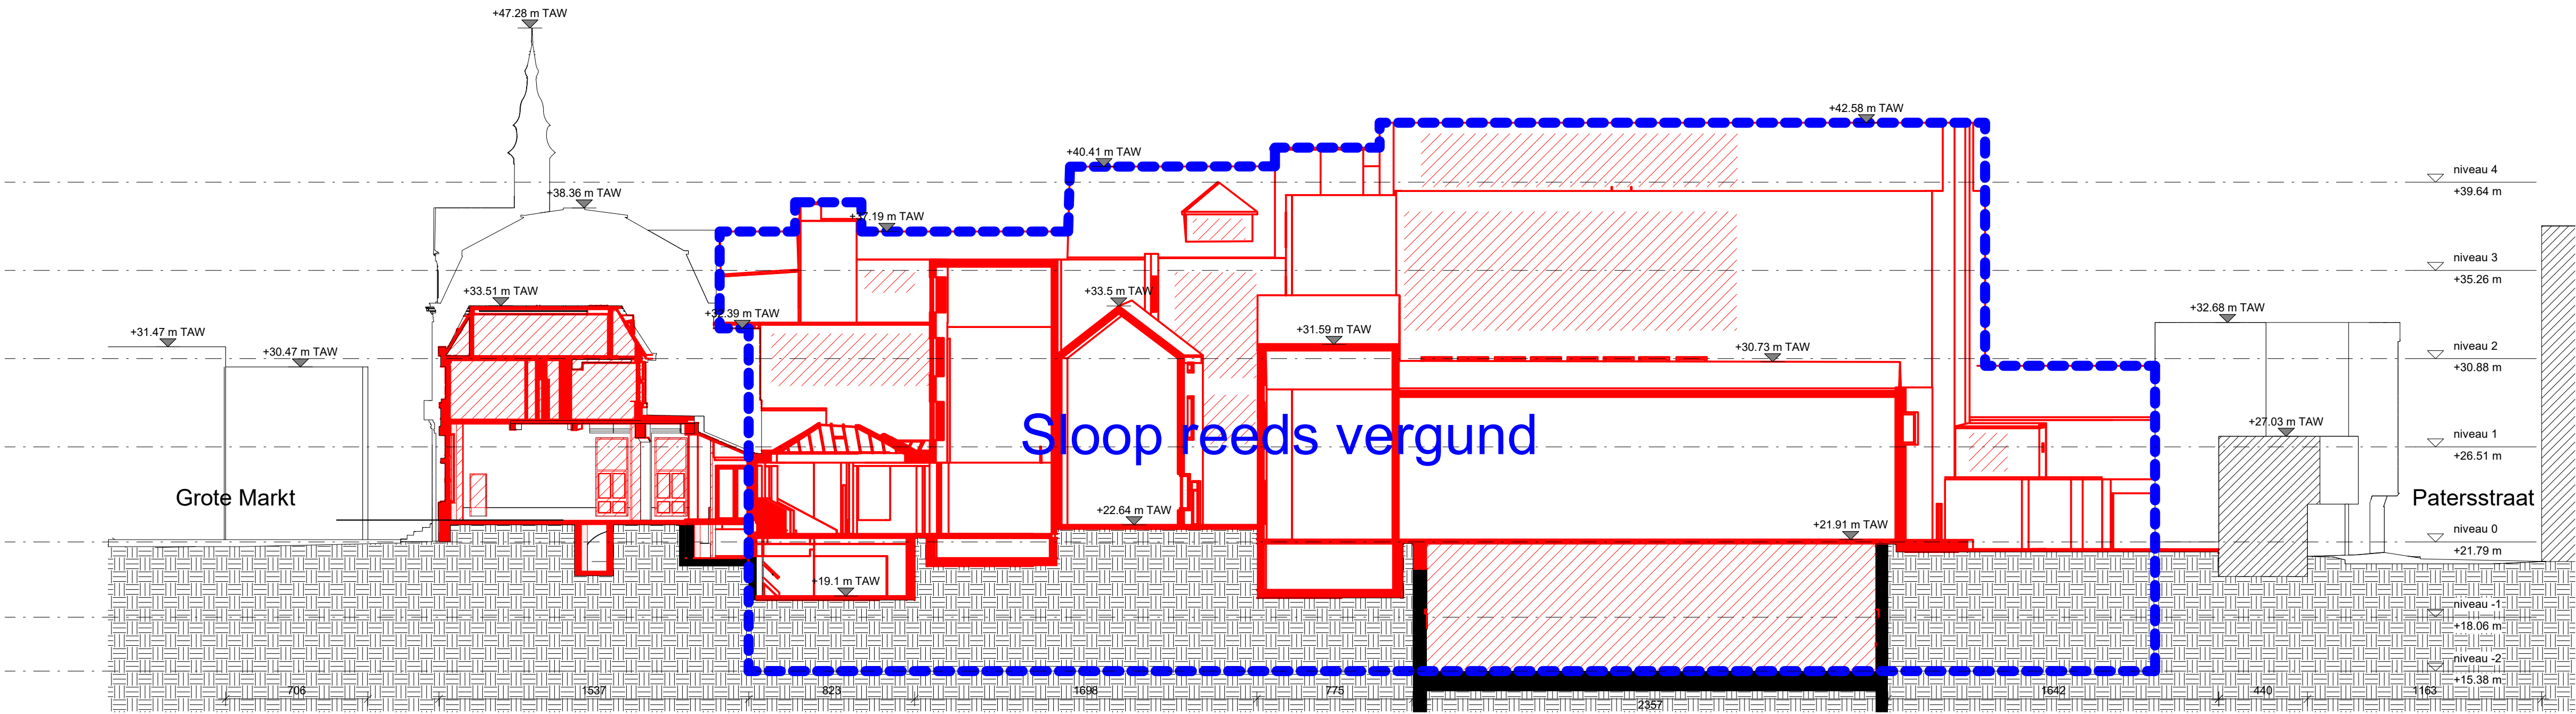

Event Crole
Dirk Engelen
Sven Grooten

B-architecten nv
Borgerhoutestraat 22/01
2018 Antwerp
Belgie

B-tel. : ++32 (0) 3 231 82 28
B-fax : ++32 (0) 3 231 92 49
e-mail : info@b-architecten.be
BTW : BE 463 085 423

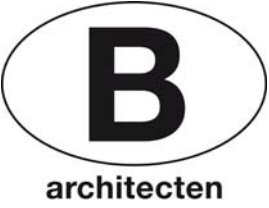

Realiseren van een nieuw stadhuis

Bouwblok tussen Grote Markt, Botermarkt, Patersstraat en Zuidstraat
8900 Roeselare

BOUWHEER

Stad Roeselare
Botermarkt 2
8900 Roeselare

tel.:051262111

IR STABILITEIT

Arcadis
Koningstraat 80
1000 Brussel

tel.:+32 471 20 65 68

ARCHITECTEN

B-architecten / Bressers Architecten
Borgerhoutestraat 22/01
2018 Antwerpen

tel.:03/2316228

IR TECHNIEKEN


Arcadis
Koningstraat 80
1000 Brussel

tel.:+32 471 20 65 68

OMGEVINGSVERGUNNING

Terreinprofiel langs bestaande toestand


TID		OK			FORMAT			SCHAL			DOSSIER			PLANCODE			DATUM									
					A1			1 : 200			2019.35			T_B_001			30/04/21									
	A	B	C	D	E	F	G	H	I	J	K	L	M	N	O	P	Q	R	S	T	U	V	W	X	Y	Z

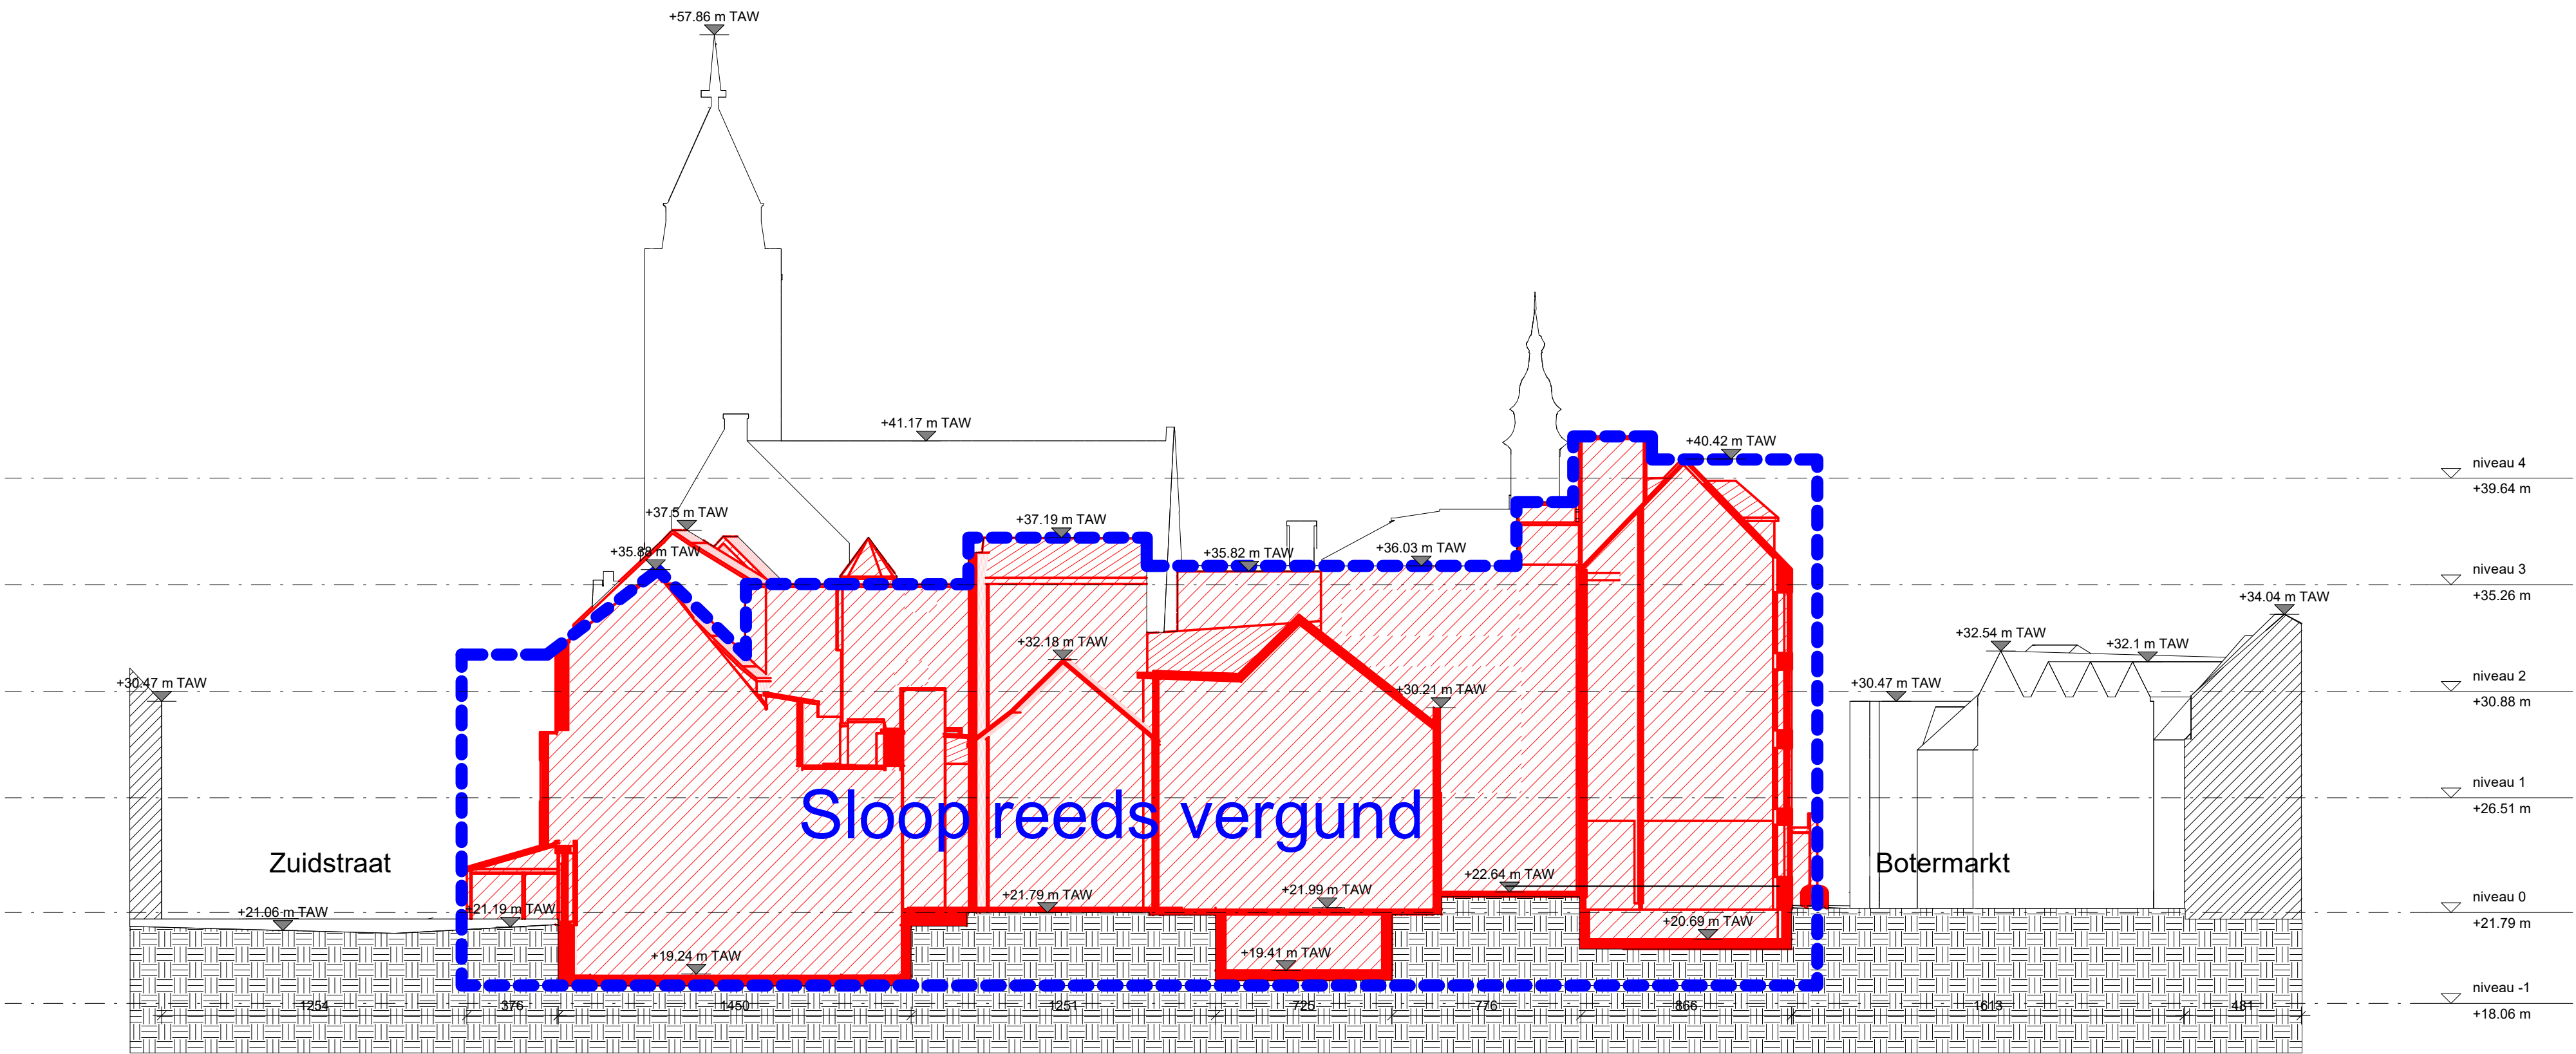

Event Crole
Dirk Engelen
Sven Grooten

B-architecten nv
Borgerhoutsestraat 22/01
2018 Antwerp
Belgie

B-tel. : ++32 (0) 3 231 82 28
B-fax : ++32 (0) 3 231 82 48
e-mail : info@b-architecten.be
BTW : BE 463 085 423

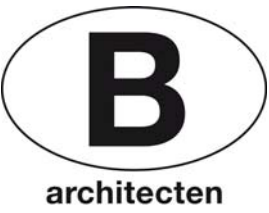

Realiseren van een nieuw stadhuis

Bouwblok tussen Grote Markt, Botermarkt, Patersstraat en Zuidstraat
8800 Roeselare

BOUWHEER

Stad Roeselare
Botermarkt 2
8800 Roeselare

tel.:051262111

IR STABILITEIT

Arcadis
Koningstraat 80
1000 Brussel

tel.:+32 471 20 65 68

ARCHITECTEN

B-architecten / Bressers Architecten
Borgerhoutsestraat 22/01
2018 Antwerpen

tel.:032316228

IR TECHNIEKEN

Arcadis
Koningstraat 80
1000 Brussel

tel.:+32 471 20 65 68

Wijzigingen

Index

Datum

Naam

OMGEVINGSVERGUNNING

Terreinprofiel dwars bestaande toestand

TEX		OK			FORMAT			SCHAL			DOSSIER			PLANCODE			DATUM									
					A1			1 : 200			2019.35			T_B_002			30/04/21									
	A	B	C	D	E	F	G	H	I	J	K	L	M	N	O	P	Q	R	S	T	U	V	W	X	Y	Z